


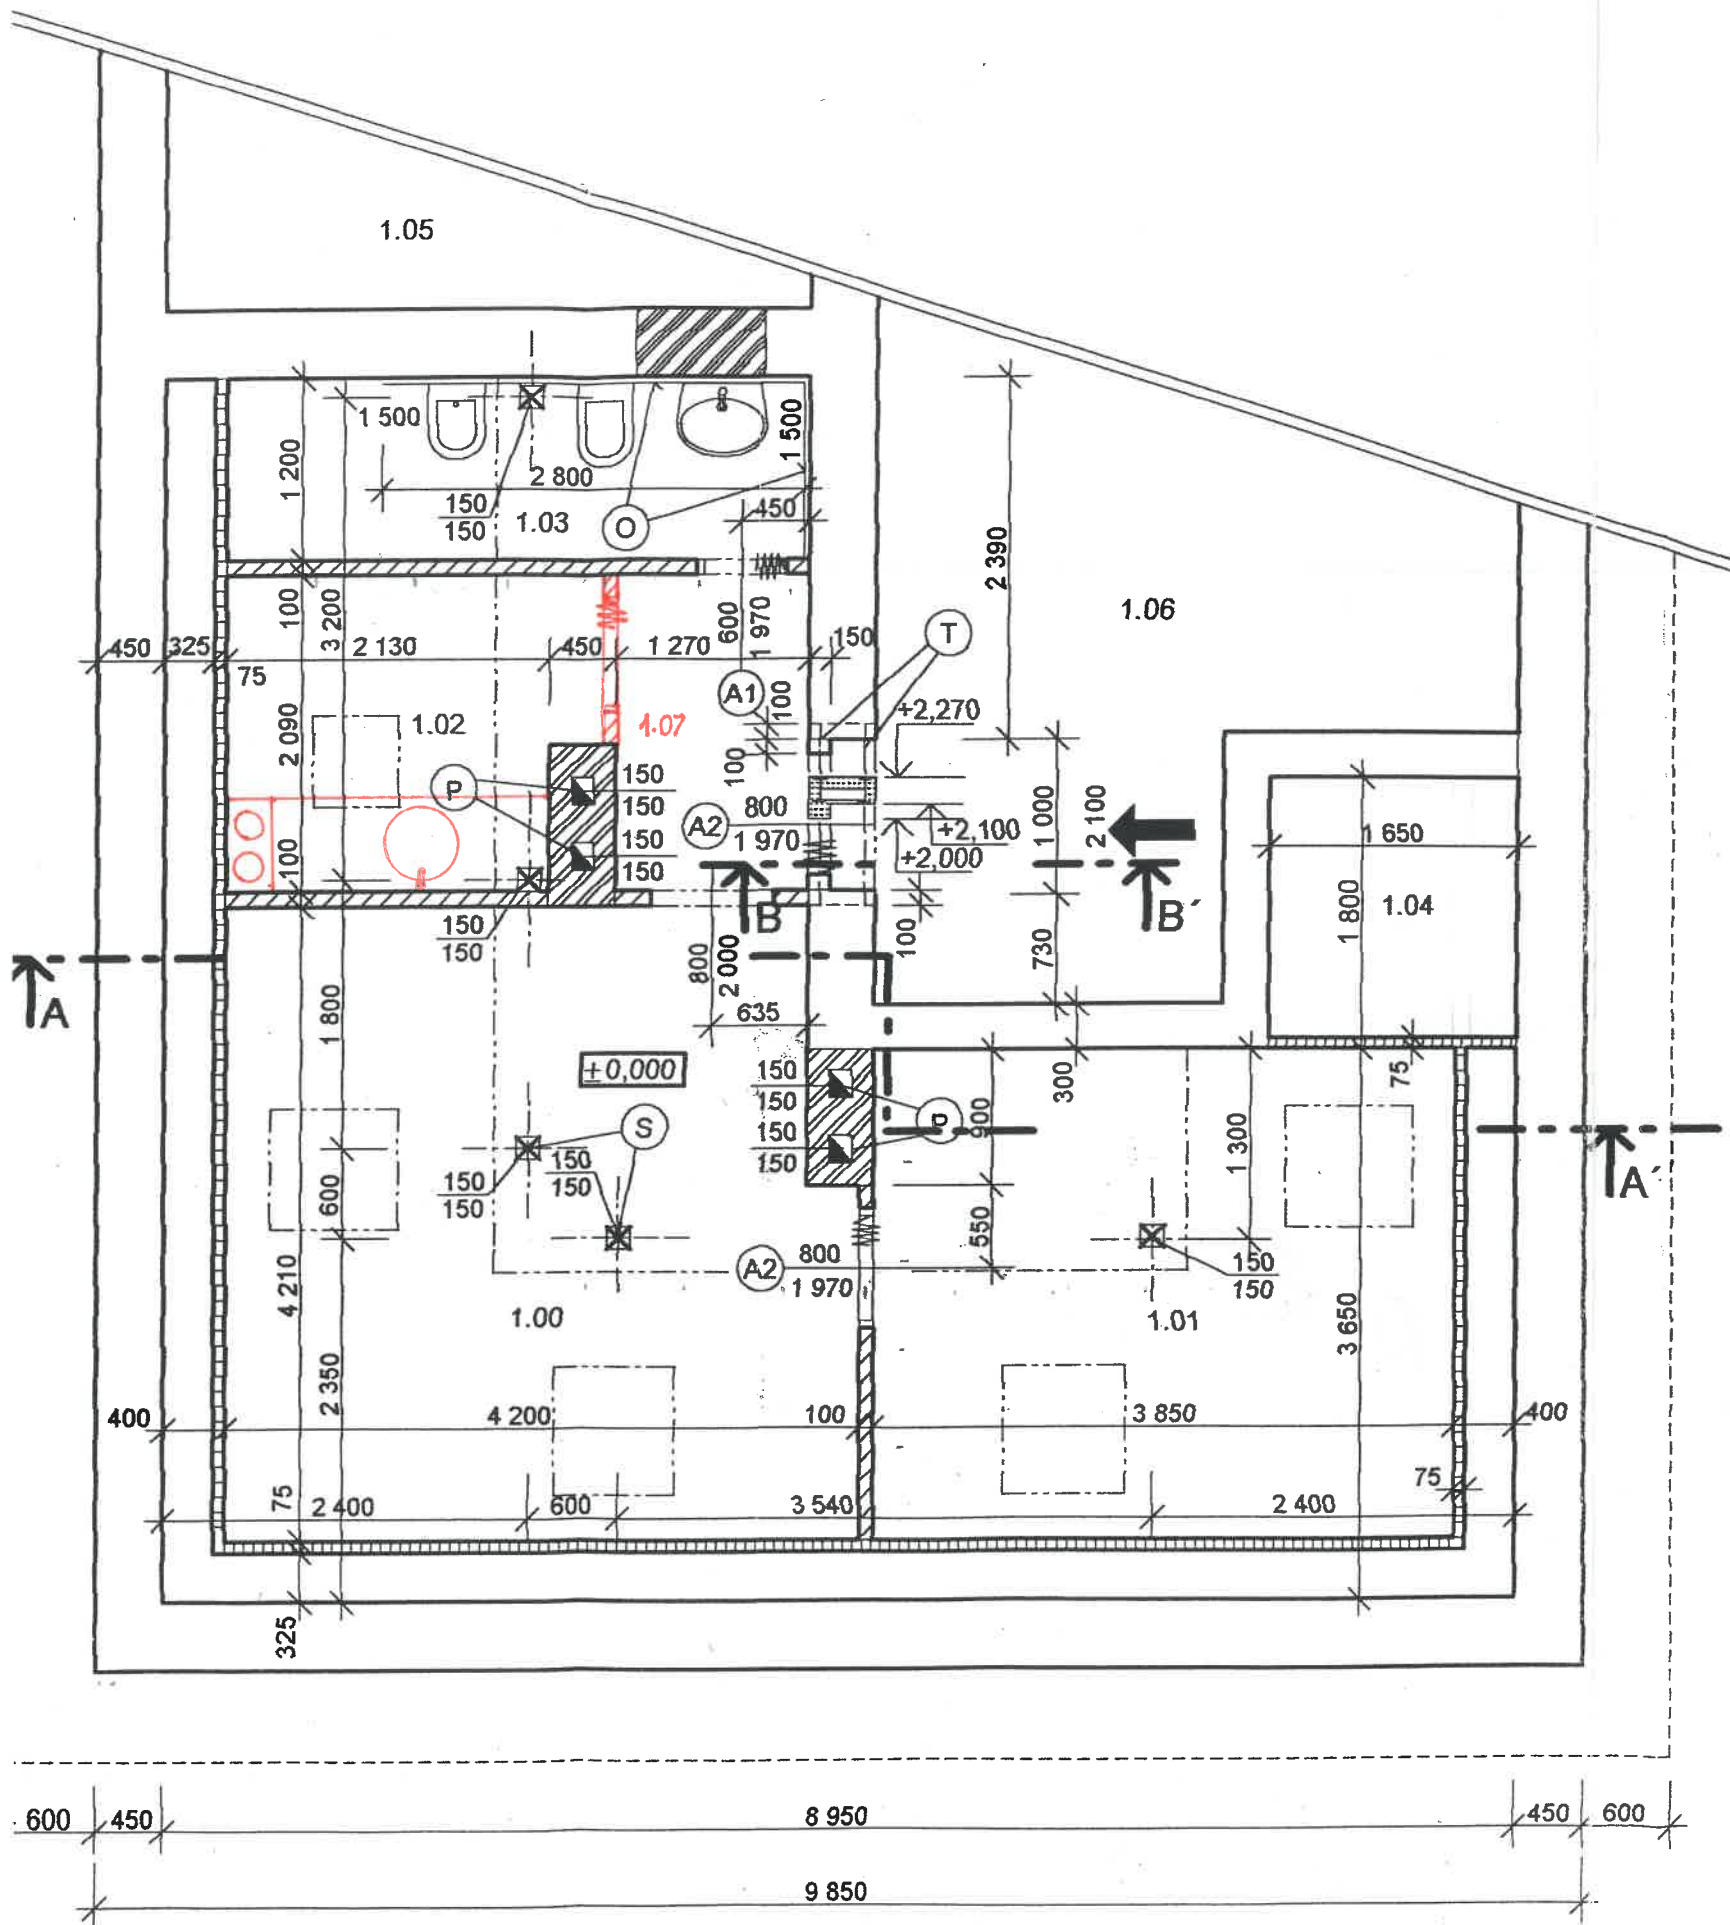

VÝPIS MATERIÁLU:

- STÁVAJÍCÍ NOSNÉ ZDIVO Z CPP NA MVC 25
- ▨ ZAZDĚNÝ OTVOR CPP NA MVC 25
- ▨ PŘÍČKY Z SDK DESEK TL. 12MM CW+UW PROFILY + ORSIL TL.75MM
- ▨ PŘEDSTĚNA Z SDK DESEK TL. 12MM CW+UW PROFILY + ORSIL TL.50MM
- ▨ KOMÍNOVÉ ZDIVO Z ŠAMOTOVÝCH CIHEL
- OBKLAD Z BĚLNINOVÝCH OBKLAČEK 100 x 200
- ⊕ 2 x I č.150, DL.1 200
- ⊖ NEPOUŽÍVANÉ FUNKČNÍ KOMÍNOVÉ PRŮDUCHY
- Ⓐ1 SHRNOVACÍ DVEŘE V DŘEVĚNÉ OBLOŽKOVÉ ZÁRUBNI, 600 x 1 970, 1KS
- Ⓐ2 SHRNOVACÍ DVEŘE V DŘEVĚNÉ OBLOŽKOVÉ ZÁRUBNI, 800 x 1 970, 2KS

Tato dokumentace je podkladem pro provedení stavby

18-02-2004

vydáno stavební povolení, Městský úřad Děčín
stavební úřad

LEGENDA MÍSTNOSTÍ:

Č.M.	ÚČEL	PODLAHA	PLOCHA [m ²]
1.00	LOŽNICE	PLOVOUCI	17
1.01	POKOJ	PLOVOUCI	12,5
1.02	CHODBA KUCHYŇ	PLOVOUCI	4,5 7,6
1.03	WC	DLAŽBA	4,6
1.04	NEVYUŽITÝ PROSTOR	CEM. POTĚR	3
1.05	CHODBA	---	---
1.06	STÁVAJÍCÍ BYT	---	---
1.07	CHODBA	PLOVOUCI	3,1



AKCE:	INVESTOR:	PROVÁDĚL:
REKONSTRUKCE PŮDŇÍHO PROSTORU V OBYTNÝ PODKROVNÍ BYT ŽELENIČKÁ 228/67, 405 02 DĚČÍN - ZMĚNA STAVBY	MAREK KOPINEC ŽELENIČKÁ 228/67 405 02 DĚČÍN	IVAN KOPINEC
DRUH VÝKRESU:	MĚŘÍTKO 1:50	PROJEKTOVÁTEL IVAN KOPINEC
PŮDORYS 3.NP - NOVÝ STAV	ČÍSLO VÝKRESU: 2.	