

Datum podání žádosti: **19.4.2022**
Naše značka: 8/8025/ **8688** /22/AUTOMAT
Datum vystavení: **19.4.2022**

GAVLAS, spol. s r.o.
Věra Kuncová
Politických vězňů 1272 21
110 00 Praha

Vyjádření k existenci sítí a zařízení v provozování společnosti Ostravské vodárny a kanalizace a.s.

Název stavby (akce)

Prodej nemovitostí

Zájmové území

Katastr: **Poruba**
Parcela: **2801/156**

Stavebník

Název firmy: **GAVLAS, spol. s r.o.**
Adresa: **Politických vězňů 1272 21**
110 00 Praha

Ve vyznačeném území se nenachází vodovod nebo kanalizace vč. ochranného pásma, případně jiné zařízení v majetku či provozování společnosti Ostravské vodárny a kanalizace a.s. ani ochranné pásmo ÚČOV a ochranné pásmo vodního zdroje. Zároveň se zde nenachází budovy a pozemky v majetku či nájmu naší společnosti.

Toto vyjádření slouží pouze jako informace o daném území a podklad pro zpracování příslušné projektové dokumentace a nenahrazuje stanovisko naší společnosti k možnosti napojení na vodovod či kanalizaci ani pro účely správního řízení /např. řízení o umístění a povolení stavby, odstranění stavby, povolení změny užívání stavby nebo změny využití území/ a stanovisko k prodeji či směně pozemků či konání kulturní, sportovní a jiné akce.



Ve vyznačeném území se dle našich podkladů nachází vodovodní a kanalizační přípojky ve vlastnictví majitelů připojených nemovitostí (existenci a průběh nutno ověřit u jednotlivých majitelů).

Platnost vyjádření je 2 roky.



Ing. Pavla Domanská
vedoucí oddělení dokumentace

Příloha: situace

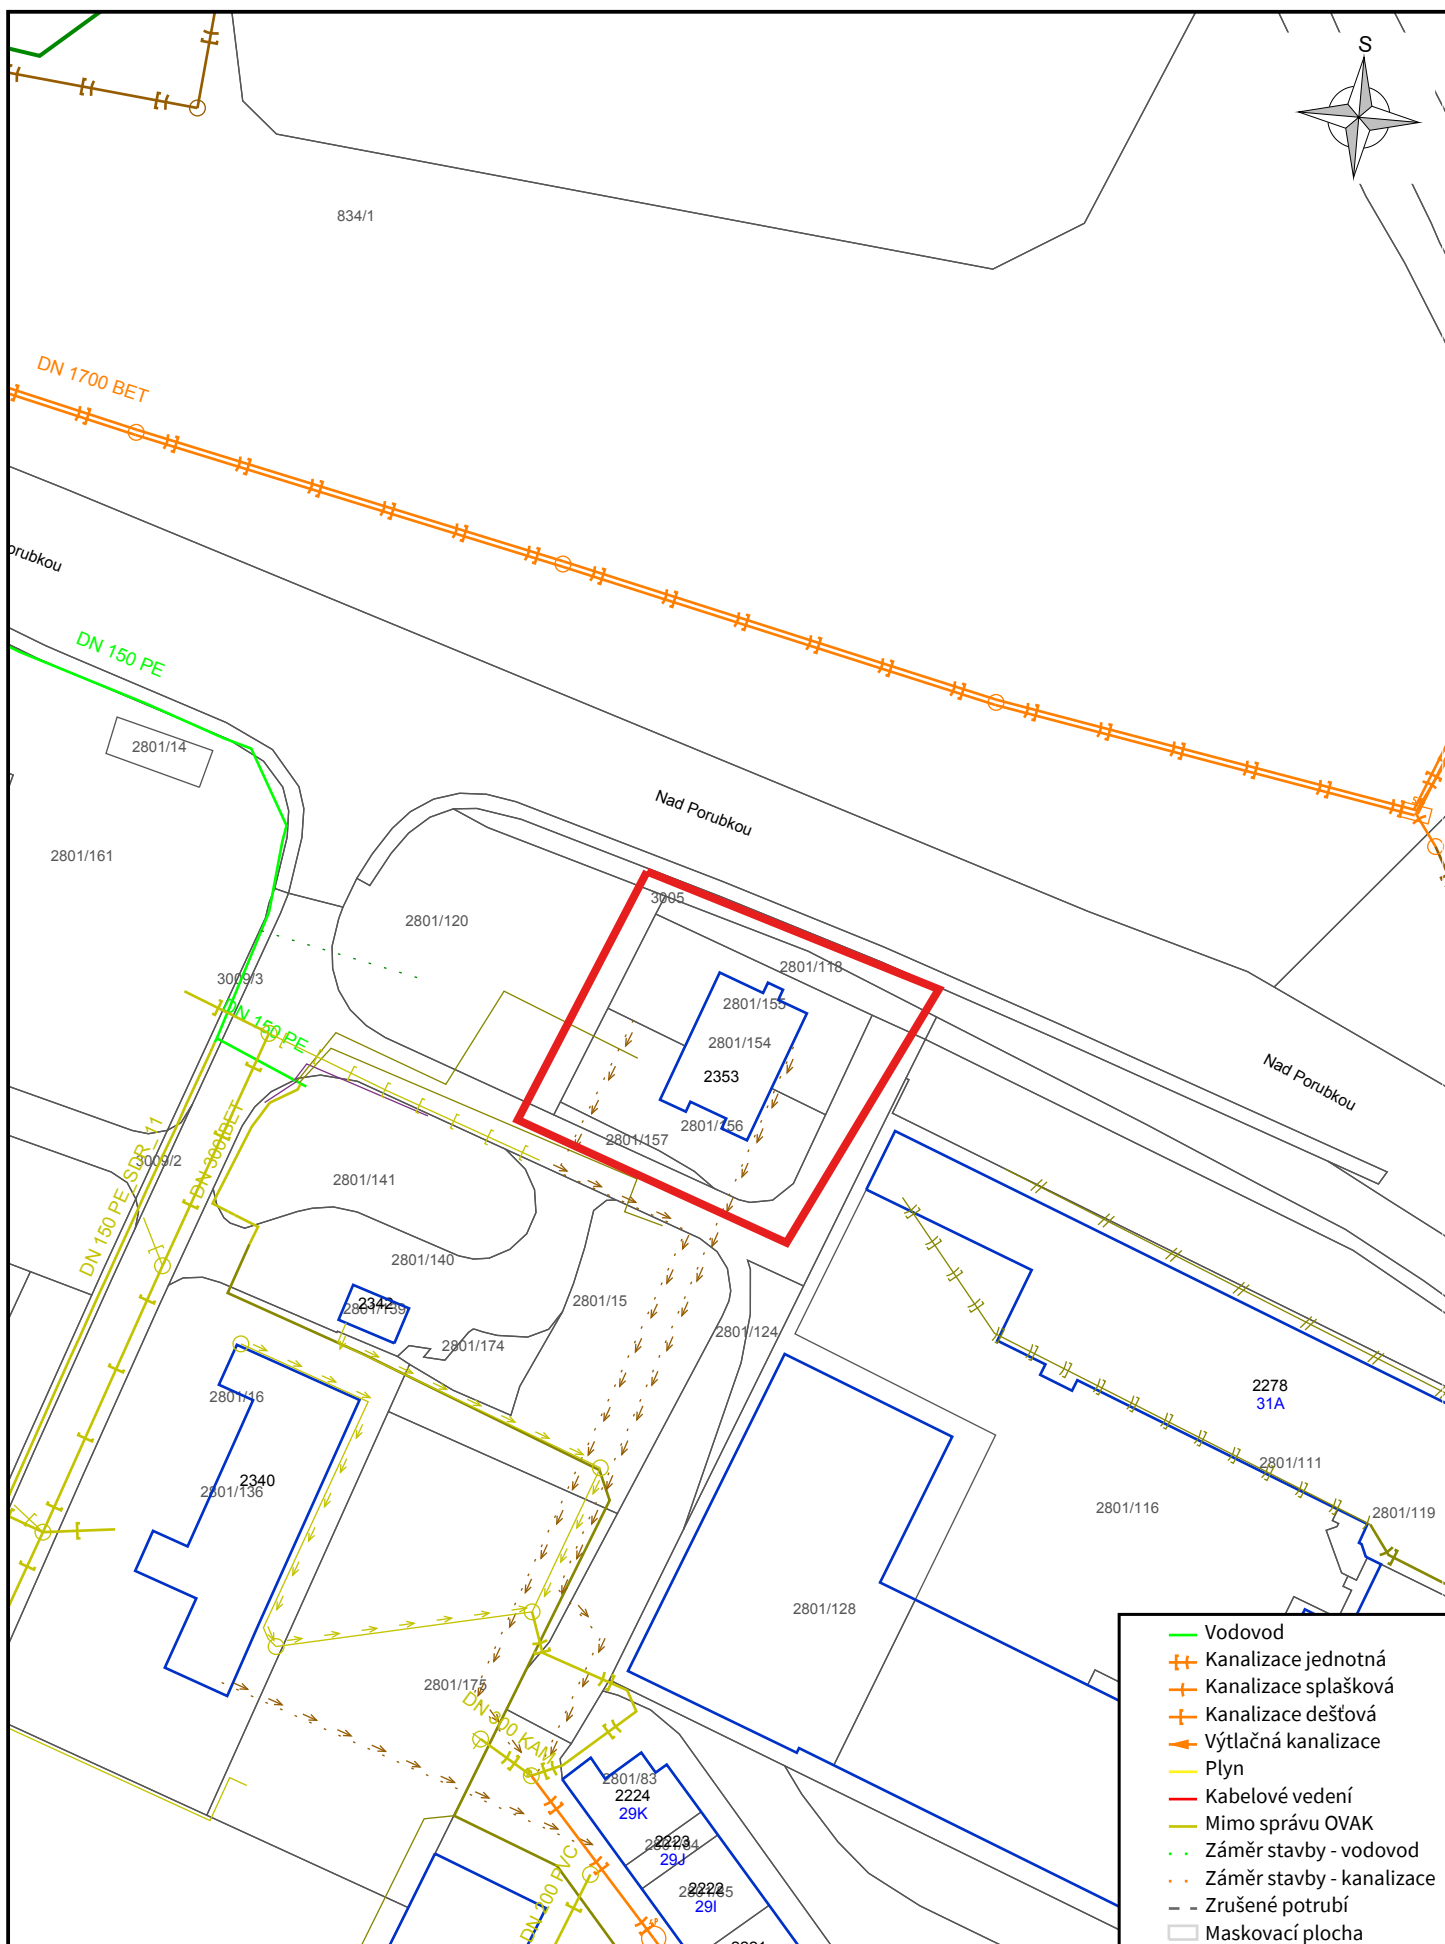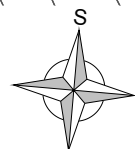

Název stavby (akce):
Prodej nemovitostí

Číslo vyjádření:
8688

Měřítko:
1:1000

Firma:
Ostravské vodárny a kanalizace a.s.

Datum:
19.4.2022

Katastr:
Poruba

