



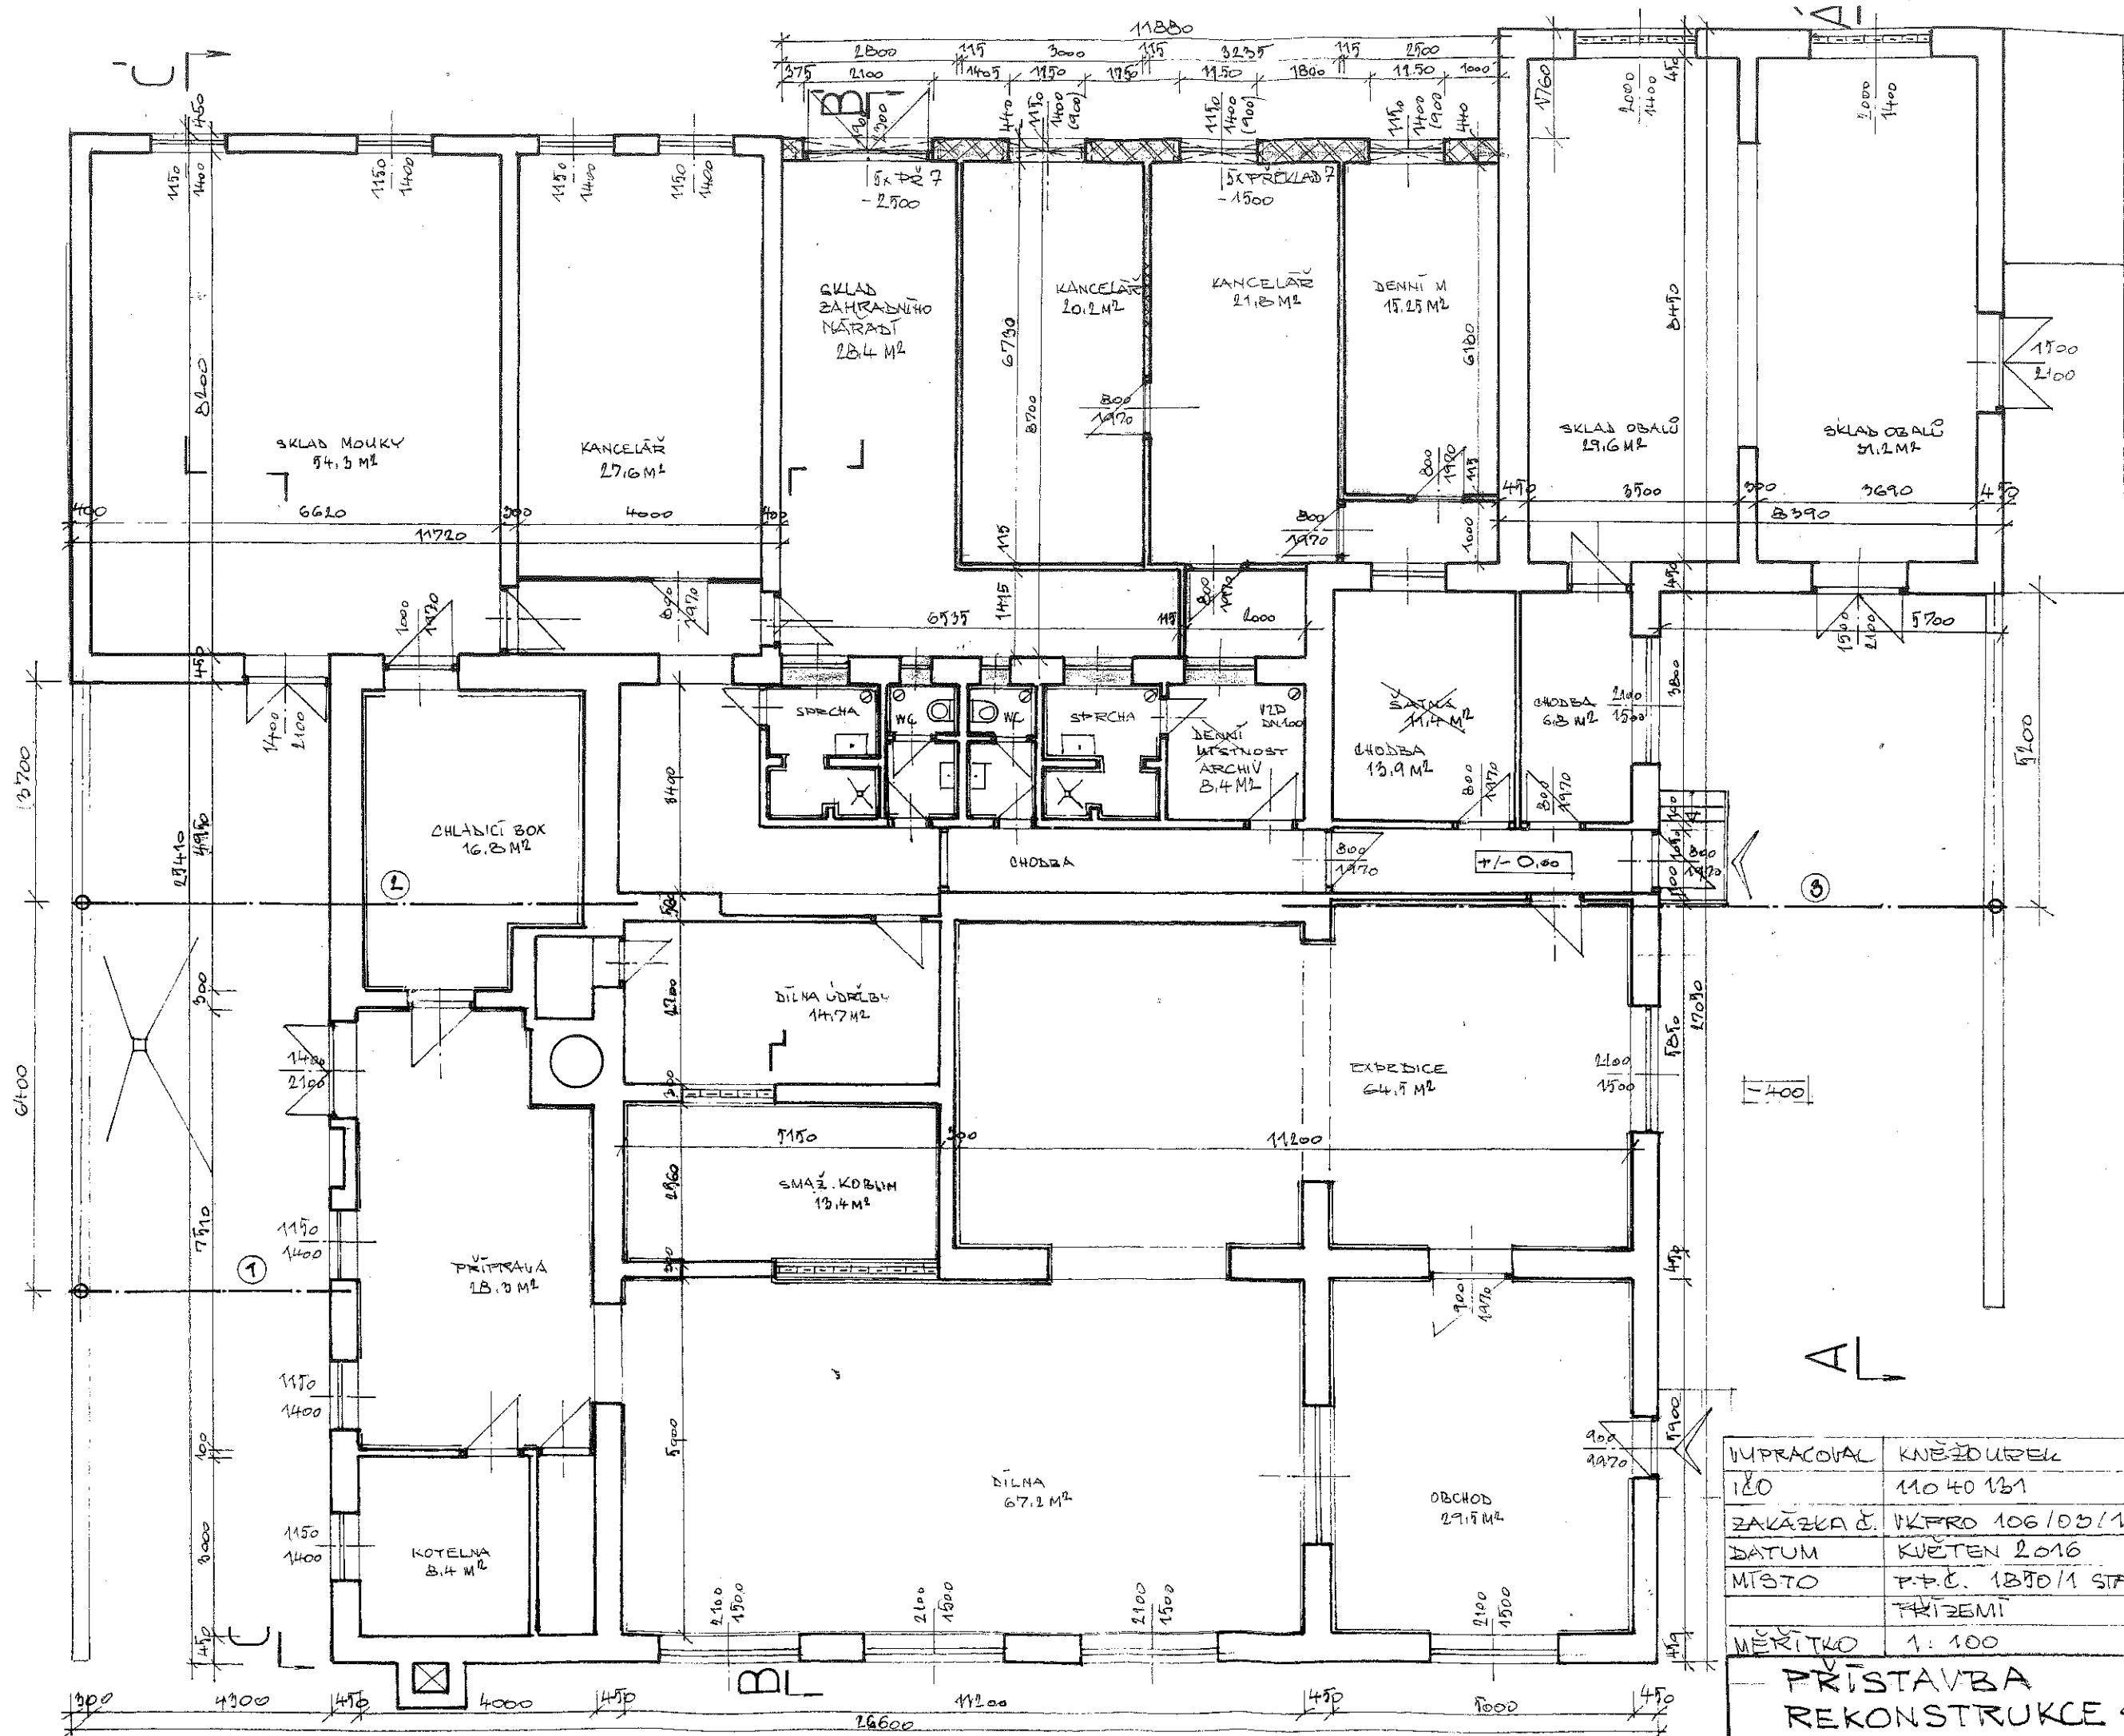


UPRAVOVAL	KNEŽDUBEK
120	110 40 131
ZAKÁZKA Č.	PKFRO 106/03/16
DATUM	KVĚTEN 2016
MÍSTO	P.P.Č. 1370/1 STA. K.Ú. D. KRÁLOVÉ
	FRIZEMI
MĚŘÍTKO	1: 100
FORMÁT	A3
PRÍSTAVBA	
REKONSTRUKCE STŘECHY	
01	

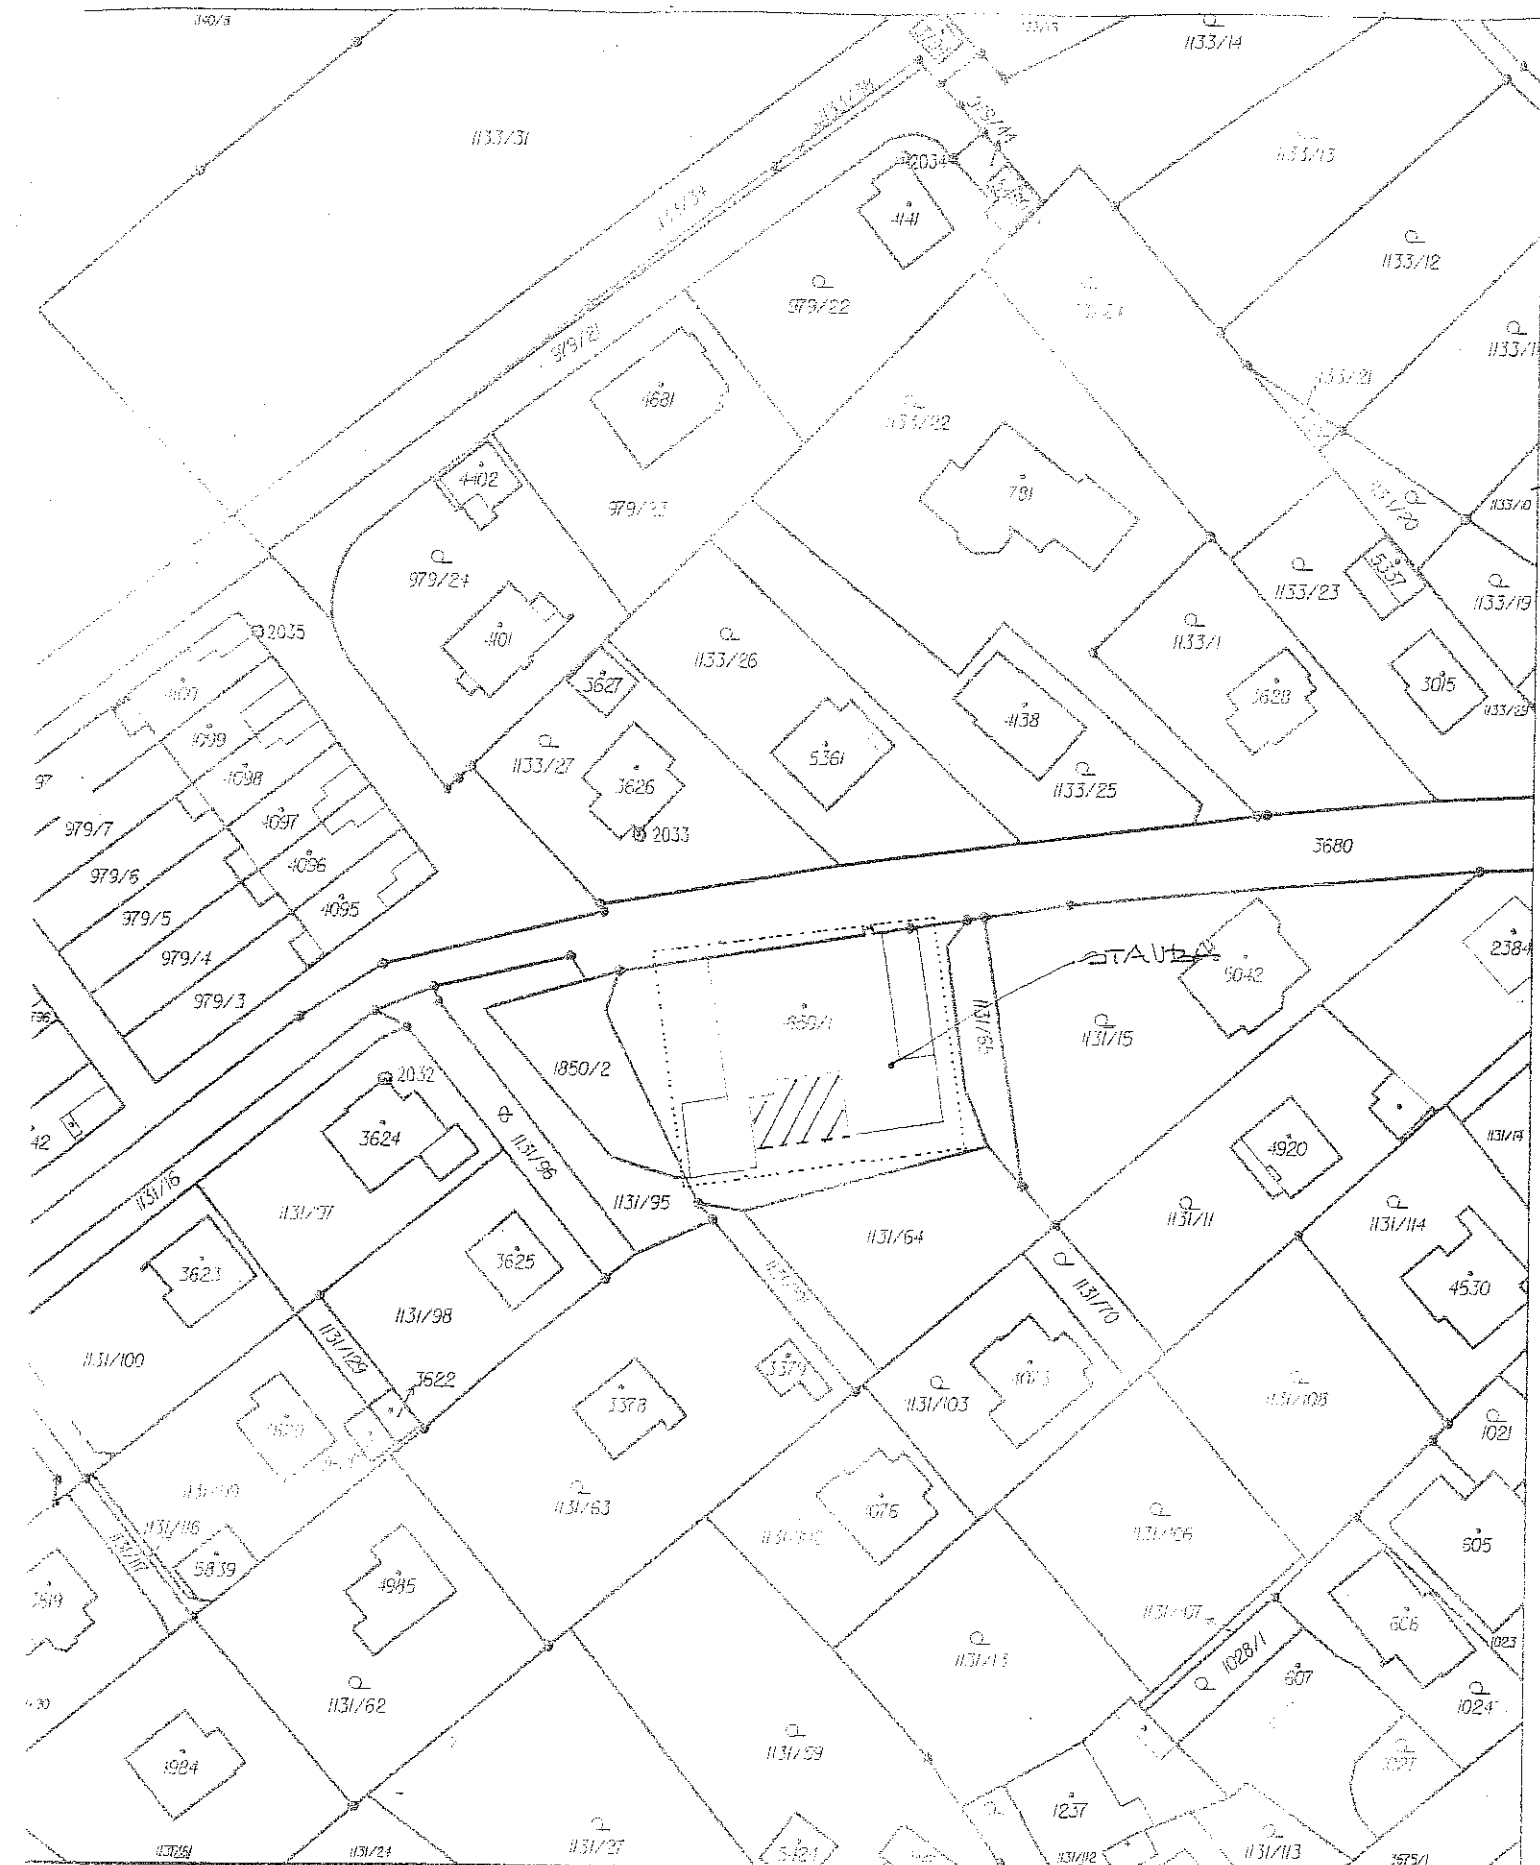

Ústřední úřad pro Královéhradecký kraj, ústřední pracoviště Trutnov	Okres Trutnov	Město Dvůr Králové nad Labem
Objekt dár Králové nad Labem	Mapový list č. TRUTNOV 5-B/II	Mapový měřítko 1:2000

KOPIE KATASTRÁLNÍ MAPY

vytvořeno 19.05.2016 12:35:02
vytvořeno dle zák. 19.05.2016 12:35:02

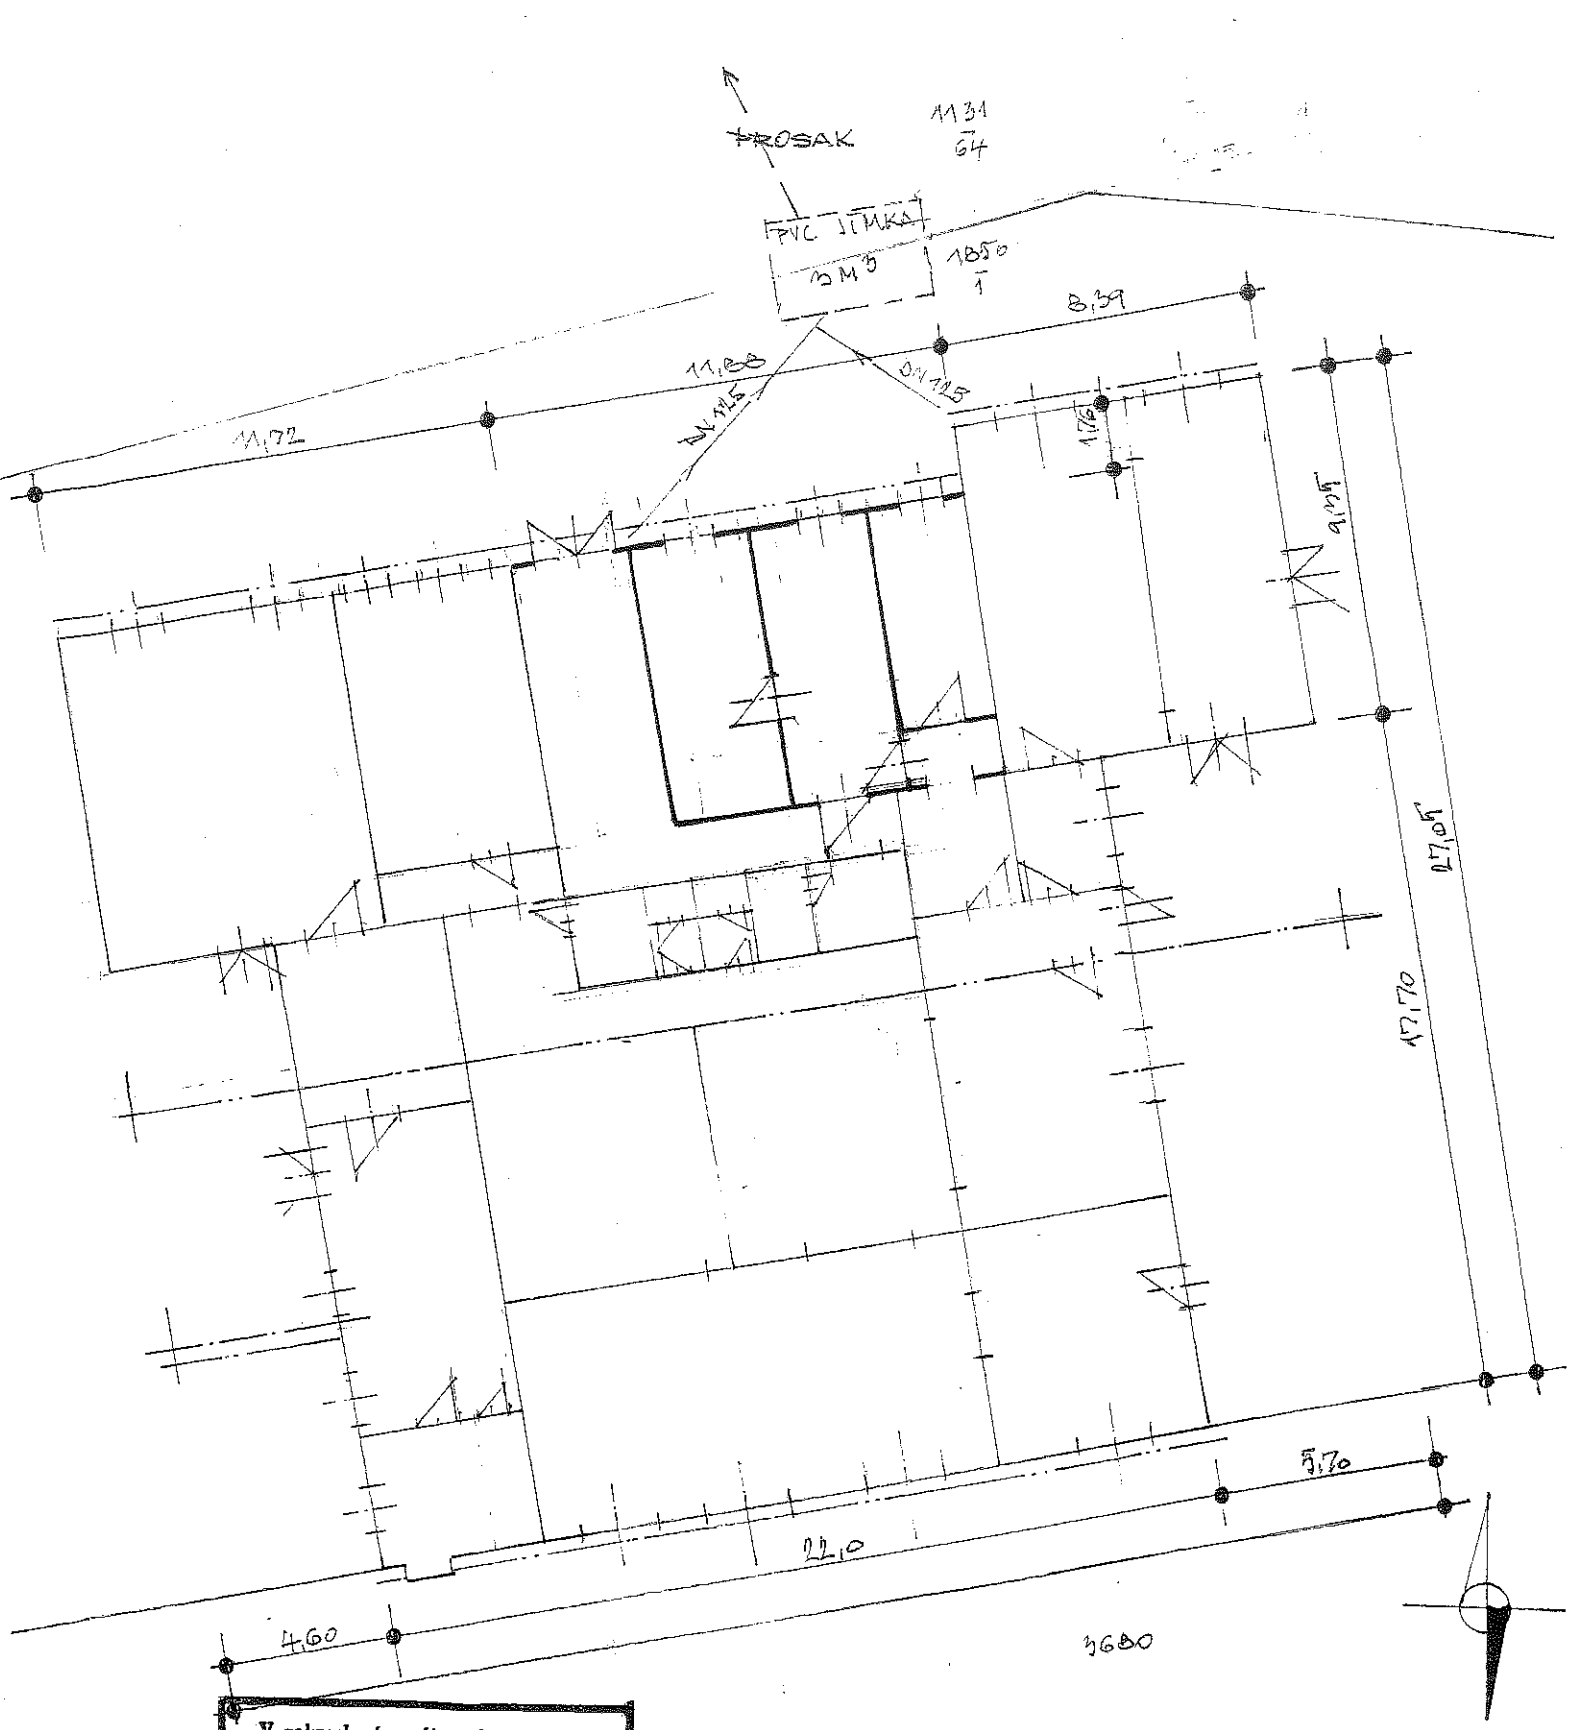

V zakresleném zájmovém prostoru
se nachází — nenachází ☒
podzemní sítě v naší správě.
Toto vyjádření má platnost 1 rok.

CEZ, a.s.
ELEKTRÁRNÝ POŘIČÍ
(74) 15.6.2016

VYPRACOVAL	KNĚŽDOUREK
ICO	110 40 131
ZAK.Č.	VKPRO 106/03/16
DATUM	V/2016
MÍSTO	P.P.Č. 1080/1 STAK.Ú.DVŮR KRÁLOVĚ N.L.
	SITUACE
MĚŘÍTKO	1:200 / 1:1000
PRÍSTAVBA REKONSTRUKCE STŘELHY 06	
A3	



VYPRACOVAL	KNEŽOUŘEK	
ČÍSLO	110 40 131	
ZAK.Č.	VKPRO 106/03/16	
DATUM	VI 2016	
	STŘECHA - PŮDORYS	
MĚŘITKO	1:100	AB
PŘÍSTAVBA REKONSTRUKCE STŘECHY		05