




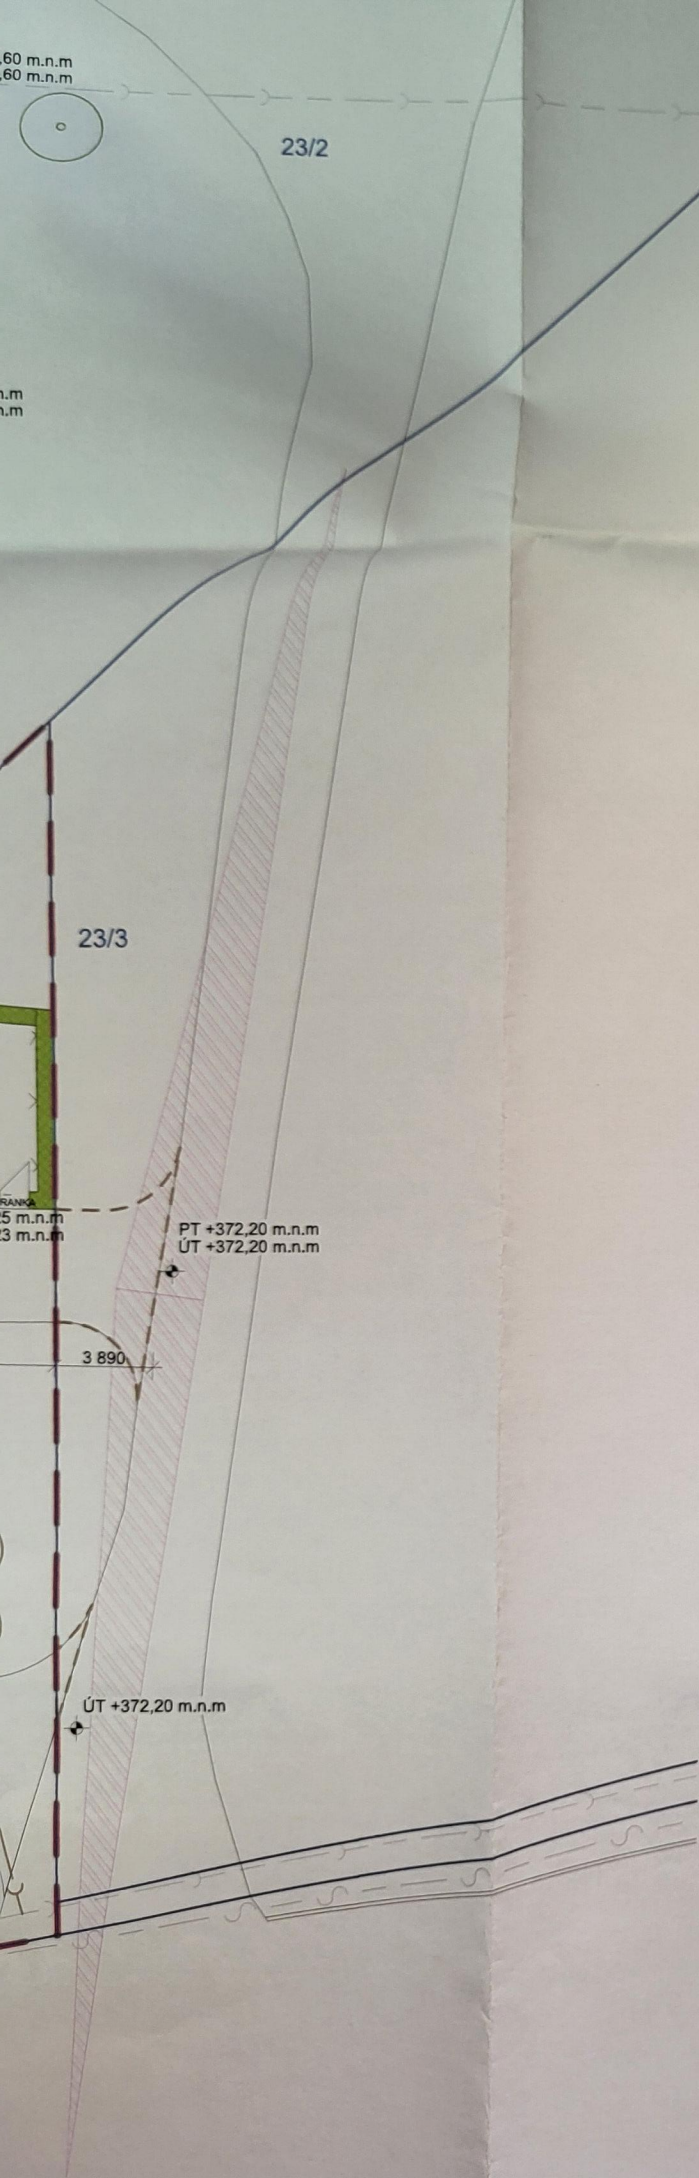

LEGENDA

- HRANICE ZÁBORŮ
- HRANICE ŘEŠENÉHO ÚZEMÍ - TVRZ
- HRANICE ŘEŠENÉHO ÚZEMÍ - ZÁMEK
- HRANICE ŘEŠENÉHO ÚZEMÍ - HOSPODÁŘSKÉ STAVENÍ
- 29/2 HRANICE KATASTRU NEMOVITOSTÍ / PARCELNÍ ČÍSLO
- NOVOSTAVBA SKLADU - ŘEŠENÁ V RÁMCÍ PD TVRZE
- PŘÍSTAVBA PIVOVARU A RESTAURACE ŘEŠENÁ V RÁMCÍ PD HOSPODÁŘSKÉHO STAVENÍ
- HLAVNÍ VSTUPY DO AREÁLU / VSTUPY DO OBJEKTU
- STÁVAJÍCÍ STROMY
- NAVRHOVANÉ STROMY
- NAVRHOVANÉ KEŘE
- NAVRHOVANÉ BAREVNÉ ZÁHONY
- VEGETAČNÍ VRSTVA NA STŘEŠE PŘÍSTAVBY
- NAVRHOVANÉ VODNÍ PLOCHY / PARKOVÝ TRÁVNÍK
- NAVRHOVANÉ MLATOVÉ PLOCHY / ZÁHONY
- NAVRHOVANÁ KAMENNÁ DLAŽBA / CESTA Z KAMENNÝCH VALOUNŮ

TECHNICKÁ INFRASTRUKTURA

- NAVRHOVANÁ DEŠŤOVÁ KANALIZACE
- STÁVAJÍCÍ KANALIZACE
- DEMONTÁŽ KANALIZACE
- NAVRHOVANÁ SPLAŠKOVÁ KANALIZACE
- STÁVAJÍCÍ VODOVOD
- DEMONTÁŽ VODOVODU
- NAVRHOVANÝ ŘÁDOVÝ VODOVOD
- NAVRHOVANÝ AREÁLOVÝ VODOVOD
- NAVRHOVANÝ STUDNIČNÍ VODOVOD
- NAVRHOVANÝ STUDNIČNÍ PŘÍVOD ZÁVLAHOVÉ VODY
- NAVRHOVANÉ VEDENÍ ZÁVLAHOVÉ VODY
- NAVRHOVANÁ STUDNA
- STÁVAJÍCÍ VEDENÍ SILOVÝCH NN KABELŮ
- RUŠENÉ VEDENÍ SILOVÝCH NN KABELŮ
- NAVRHOVANÉ VEDENÍ SLABOPROUDÝCH KABELŮ
- STÁVAJÍCÍ VEDENÍ SLABOPROUDÝCH KABELŮ
- NAVRHOVANÉ VEDENÍ SILOVÝCH NN KABELŮ
- EL. ROZVADĚČ
- PODZEMNÍ ZÁSOBNÍK PLYNU
- NAVRHOVANÉ VEDENÍ PLYNU
- OCHRANNÉ PÁSMO PLYNU

ZÁVAZNÉ POUČENÍ

Tato dokumentace slouží pouze pro potřeby územního a stavebního řízení, jednání se správci sítí a dotčenými orgány státní správy.

Tato dokumentace nemůže být použita pro realizaci stavby.

Informace z tohoto dokumentu mohou být použity jenom v souvislosti s tímto projektem.

Informace na tomto dokumentu nemohou být v žádném případě svěřenské povinností, doplněnými nebo odlišnými.

V případě, že bude nutné provést jakékoli změny v tomto dokumentu, jediným autorizovaným subjektem k tomu oprávněným je hlavní odpovědný projektant / projektant části.

Všechny údaje byly zjištěny a ověřeny v rámci projektu.

PROJEKT

Přístavba a stavební úpravy dolní tvrze v Kestřanech

NA POZEMKU 39, 1281, 23/8, 23/11, 29/3, 23/9 V K.Ú. Staré Kestřany [864821]

INVESTOR

Ing. arch. Pantelis Larcou

GENERÁLNÍ PROJEKTANT

talaša kutěj architekti.

talaša kutěj architekti s.r.o. | IČ: 047 44 471
Modénská 897/6, Horní Měcholupy, 109 00 Praha 10

ČÁST

C

Situace

PROJEKTANT ČÁSTI

talaša kutěj architekti.

talaša kutěj architekti s.r.o. | IČ: 047 44 471
Modénská 897/6, Horní Měcholupy, 109 00 Praha 10

VYPRACOVAL

Ing. arch. MIROSLAV TALAŠA

Ing. arch. ONDŘEJ KUTĚJ

Ing. arch. MAREK VALENTA

Ing. arch. MARTIN TOMÁŠEK

ZODPOVĚDNÝ PROJEKTANT

Ing. arch. PANTELIS LARCOU

NÁZEV VÝKRESU

Koordinační situace

EXPORT
04.05.2018
PROJEKTOVÁ NULA
±0 = +372,87 m.n.m BpV

STUPĚŇ PROJEKTOVÉ DOKUMENTACE

Dokumentace pro spojené územní rozhodnutí a stavební povolení

DATUM

03/2017

MĚŘÍTKO

1:50

ČÍSLO VÝKRESU

C 3

Č. PŘE