


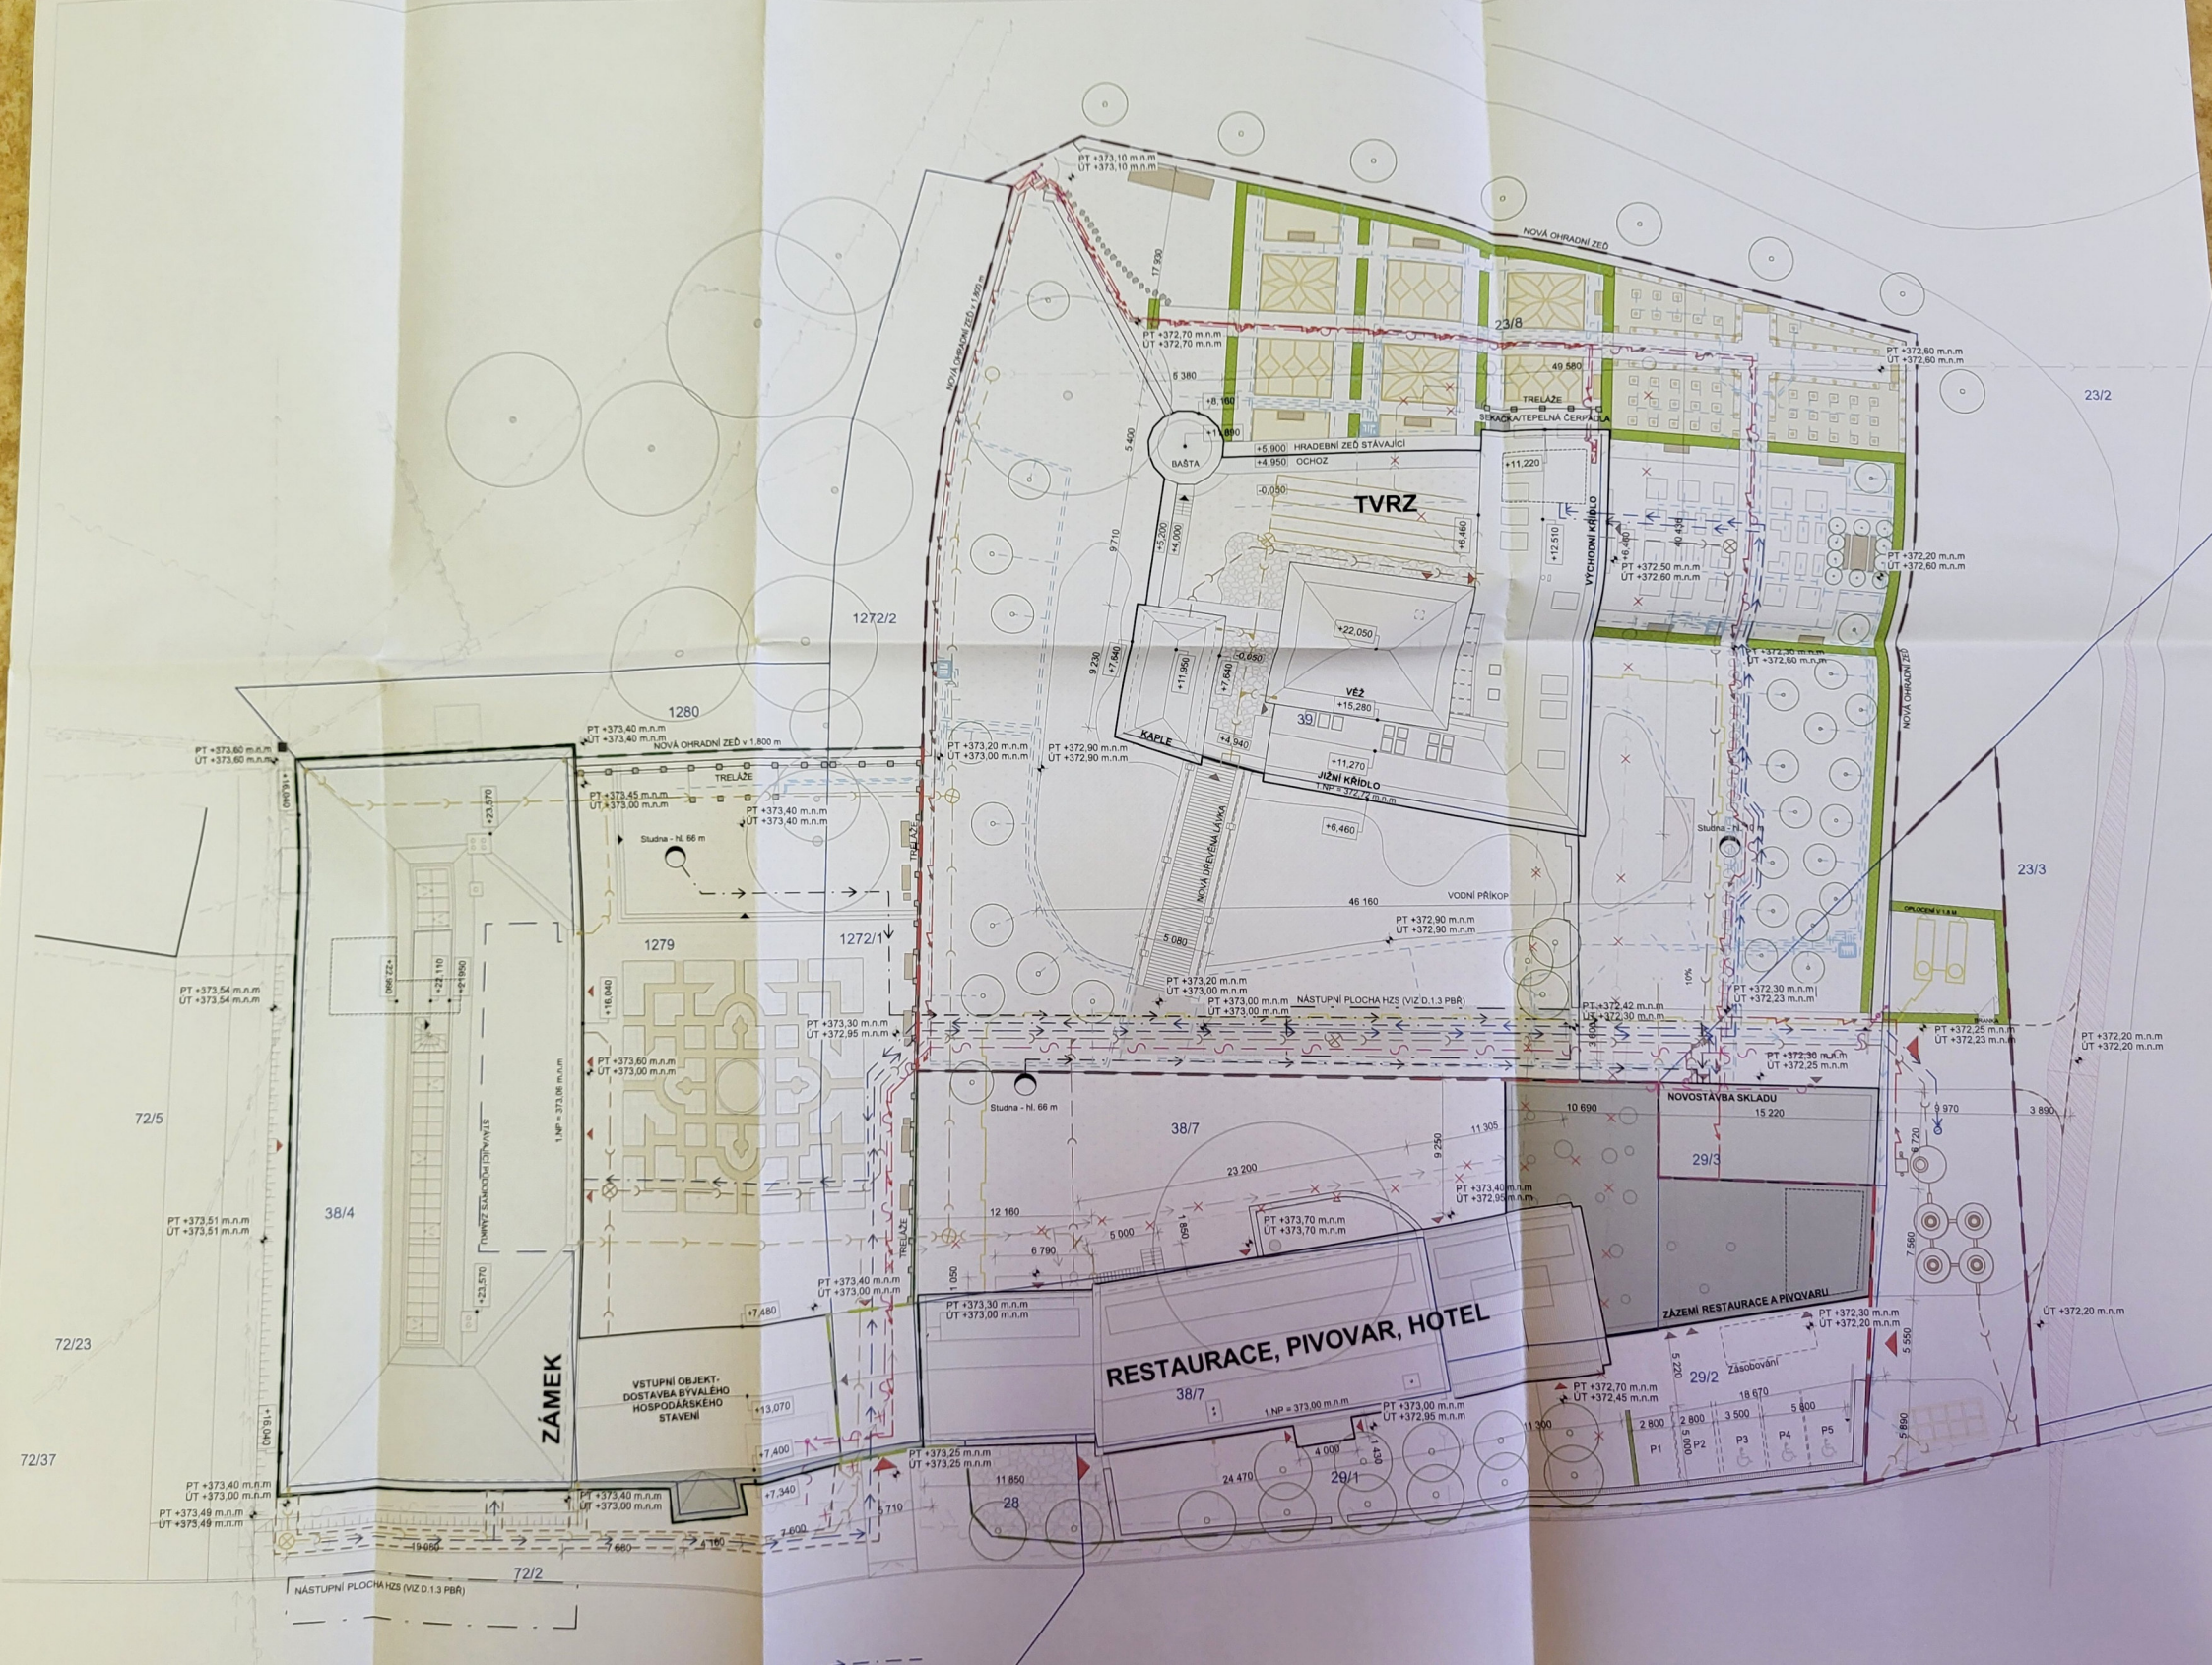

KONCEPT

Stavební úřad-odbor výstavby a územního plánování
Městského úřadu v Písku

Schvaluje se za podmínky stavebního povolení
(souhlasu) vydaného zdejším odborem výstavby
a územního plánování

dne - 9. 11. 2018

pod číslem jednacího vyst. 350434806/p/2018/5u

Veškeré změny dokumentace musí
odsouhlasit

LEGENDA

-  HRANICE ZÁBORŮ
-  HRANICE ŘEŠENÉHO ÚZEMÍ - TVRZ
-  HRANICE ŘEŠENÉHO ÚZEMÍ - ZÁMEK
-  HRANICE ŘEŠENÉHO ÚZEMÍ - HOSPODÁŘSKÉ STAVENÍ
-  HRANICE KATASTRU NEMOVITOSTÍ / PARCELNÍ ČÍSLO
-  NOVOSTAVBA SKLADU - ŘEŠENÁ V RÁMCI PD TVRZE
-  PŘÍSTAVBA PIVOVARU A RESTAURACE ŘEŠENÁ
V RÁMCI PD HOSPODÁŘSKÉHO STAVENÍ
-  HLAVNÍ VSTUPY DO AREÁLU / VSTUPY DO OBJEKTŮ
-  STÁVAJÍCÍ STROMY
-  NAVRHOVANÉ STROMY
-  NAVRHOVANÉ KEŘE
-  NAVRHOVANÉ BAREVNÉ ZÁHONY
-  VEGETAČNÍ VRSTVA NA STŘEŠE PŘÍSTAVBY
-  NAVRHOVANÉ VODNÍ PLOCHY / PARKOVÝ TRÁVNÍK
-  NAVRHOVANÉ MLATOVÉ PLOCHY / ZÁHONY
-  NAVRHOVANÁ KAMENNÁ DLAŽBA / CESTA Z KAMENNÝCH VALOUNŮ

TECHNICKÁ INFRASTRUKTURA

-  NAVRHOVANÁ DEŠŤOVÁ KANALIZACE
-  STÁVAJÍCÍ KANALIZACE
-  DEMONTÁŽ KANALIZACE
-  NAVRHOVANÁ SPLAŠKOVÁ KANALIZACE
-  STÁVAJÍCÍ VODOVOD
-  DEMONTÁŽ VODOVODU
-  NAVRHOVANÝ ŘÁDOVÝ VODOVOD
-  NAVRHOVANÝ AREÁLOVÝ VODOVOD
-  NAVRHOVANÝ STUDNIČNÍ VODOVOD
-  NAVRHOVANÝ STUDNIČNÍ PŘÍVOD ZÁVLAHOVÉ VODY
-  NAVRHOVANÉ VEDENÍ ZÁVLAHOVÉ VODY
-  NAVRHOVANÁ STUDNA
-  STÁVAJÍCÍ VEDENÍ SÍLOVÝCH NN KABELŮ
-  RUŠENÉ VEDENÍ SÍLOVÝCH NN KABELŮ
-  NAVRHOVANÉ VEDENÍ SLABOPROUDÝCH KABELŮ
-  STÁVAJÍCÍ VEDENÍ SLABOPROUDÝCH KABELŮ
-  NAVRHOVANÉ VEDENÍ SÍLOVÝCH NN KABELŮ
-  EL. ROZVADĚČ
-  PODZEMNÍ ZÁSOBNÍK PLYNU
-  NAVRHOVANÉ VEDENÍ PLYNU
-  OCHRANNÉ PÁSMO PLYNU

ZÁVAZNÉ POUČENÍ

Tato dokumentace slouží pouze pro potřeby územního a
stavebního řízení, jednání se správci sítí a dotčeními orgány
státní správy.

Tato dokumentace nemůže být použita pro realizaci stavby.

Informace z tohoto dokumentu mohou být použity jenom v
souvislosti s tímto projektem.

Informace na tomto dokumentu nemohou být v žádném případě
svědectvím pozemědní, doplněnými nebo odstraněnými.

V případě, že bude nutné provést jakékoli změny v tomto
dokumentu, jediným autorizovaným subjektem k těmto úkonům
je hlavní generální projektant / projektant části.

Nezvštěvujte tento výkres. Neodmáhajte z výkresu.

PROJEKT

**Přístavba a stavební
úpravy dolní tvrze v
Kestřanech**

NA POZEMKU 39, 1281, 23/8, 23/11, 29/3,
23/9 V K.Ú. Staré Kestřany [664821]

INVESTOR

Ing. arch. Pantelis Larcou

GENERÁLNÍ PROJEKTANT

talaša kutěj architekti.

talaša kutěj architekti s.r.o. | IČ: 047 44 471
Moděnská 697/6, Horní Měcholupy, 109 00 Praha 10

ČÁST

C
Situace

PROJEKTANT ČÁSTI

talaša kutěj architekti.

talaša kutěj architekti s.r.o. | IČ: 047 44 471
Moděnská 697/6, Horní Měcholupy, 109 00 Praha 10

VYPRACOVAL

Ing. arch. MIROSLAV TALAŠA

Ing. arch. ONDŘEJ KUTĚJ

Ing. arch. MAREK VALENTA

Ing. arch. MARTIN TOMÁŠEK

ZODPOVĚDNÝ PROJEKTANT

Ing. arch. PANTELIS LARCOU

NÁZEV VÝKRESU

Koordinační situace



EXPORT

04.05.2018

PROJEKTOVÁ NULA

±0=+372,87 m.n.m BpV

STUPEŇ PROJEKTOVÉ DOKUMENTACE

**Dokumentace pro spojené územní
rozhodnutí a stavební povolení**

DATUM

03/2017

MĚŘÍTKO

1:50

ČÍSLO VÝKRESU

C.3

Č. PÁŘE