

MČ Hustopeče - Stavební úřad
Dokumentace byla ověřena ve stavebním
úřadě a je podkladem pro provedení
stavby podle stavebního povolení

25. 9. 2004
7011/2004

4

INVESTOR Srba Miroslav a Dagmar Šitbořice p.č. 275	Ved. projektant Ing.arch. Dvořák
	Vypracoval Jan Křeček
AKCE Zastřešené stání pro 3 auta a uzavřený sklad kol	Obsah Projekt pro stavební povolení
	Zakáz. čís.
	Datum září 2004

OBSAH

- 1 - Technická zpráva
- 2 - Půdorys a základy
- 3 - Půdorys na +2,320m
- 4 - Řez a-a, b-b
- 5 - Pohled z ulice
- 6 - Řez c-c
- 7 - Střecha

Stavba: Stavební úpravy a doplnění
číslo: 275

Stavba: Postavení stání pro 3 auta a uzavření skladiště
stavba na pozemku p.č. 275

Projektant: Ing. arch. Tomáš Dvořák
telefon: 776 271 679

Projektant: Stánek Jan
telefon: 776 271 679
telefon: 776 271 679

Stavba: Do provozu 2004.

PROJEKT PRO STAVEBNÍ POVOLENÍ.

Projektant	ARCH. T. DVOŘÁK		
Vypracoval	JAN KŘEŽEK		
Stavebník	SRBA Miroslav a Dagmar		
Místo stavby	ŠITBOŮVICE p.č. 275		
Akce ZASTŘEŠENÉ STÁNÍ PRO 3 AUTA		Datum	: 09-2004
a. UZAVŘENÝ SKLAD KOL		Účel	: PPS
Obsah TECHNICKÁ ZPRÁVA		Čís. zakázky:	
		Měřítko	: 1

ZÁKLADNÍ ÚDAJE

Stavebník: Srba Miroslav a Dagmar

Šitbořice p.č.275

Stavba: Zastřešené stání pro 3 auta a uzavřený sklad kol.

Stavba na vlastním pozemku.

Inženýr projektu: Ing.arch. Tomáš Dvořák

Projektant : Křeček Jan

Realizace : Do prosince 2004.



Křeček Jan

TECHNICKÁ ZPRÁVA

1. Účel stavby:

Zastřešit současné stání pro 3 vozidla a vytvořit uzavřený sklad pro jízdní kola. Zastřešení je situováno na hranici pozemku a přiřazeno k sousednímu rod. domu.

2. Technické řešení:

Základy nosné konstrukce jsou z betonu B13 s ocel. patkami pro ukotvení sloupků.

Nosná konstrukce zastřešení i sloupků je provedena ze dřeva.

Krytina je beton. taška KM Beta.

Stabilitu konstrukce zajišťuje vodorovné a svislé ztužení.

Sloupky v řadě C-D jsou ukotveny ke zdivu.

Štítová stěna do ulice je vyzděna z YTONGU tl. 100mm

s uložením na základový pas plotu. Uzavřená část má vstupní

dveře 900/1970 a prosvětlení oknem 1200/1200mm. Druhá stěna

je z Durisolu tl. 12,5mm. Podlaha je dřevěná na nosném roštu.

Dřevěné konstrukce se napustí nátěry proti hnilobě a dřevokaznému hmyzu.


Podlaha stání zůstává původní šterková.

Odvodnění střechy je žlabem ϕ 150mm a svodem ϕ 100mm do přilehlé obecní kanalizace.

Odborná stavební firma provádějící stavbu zajistí dodržení všech bezpečnostních, hygienických předpisů a pravidel tesařských prací.

V Brně dne 24.9.2004.


Křeček Jan

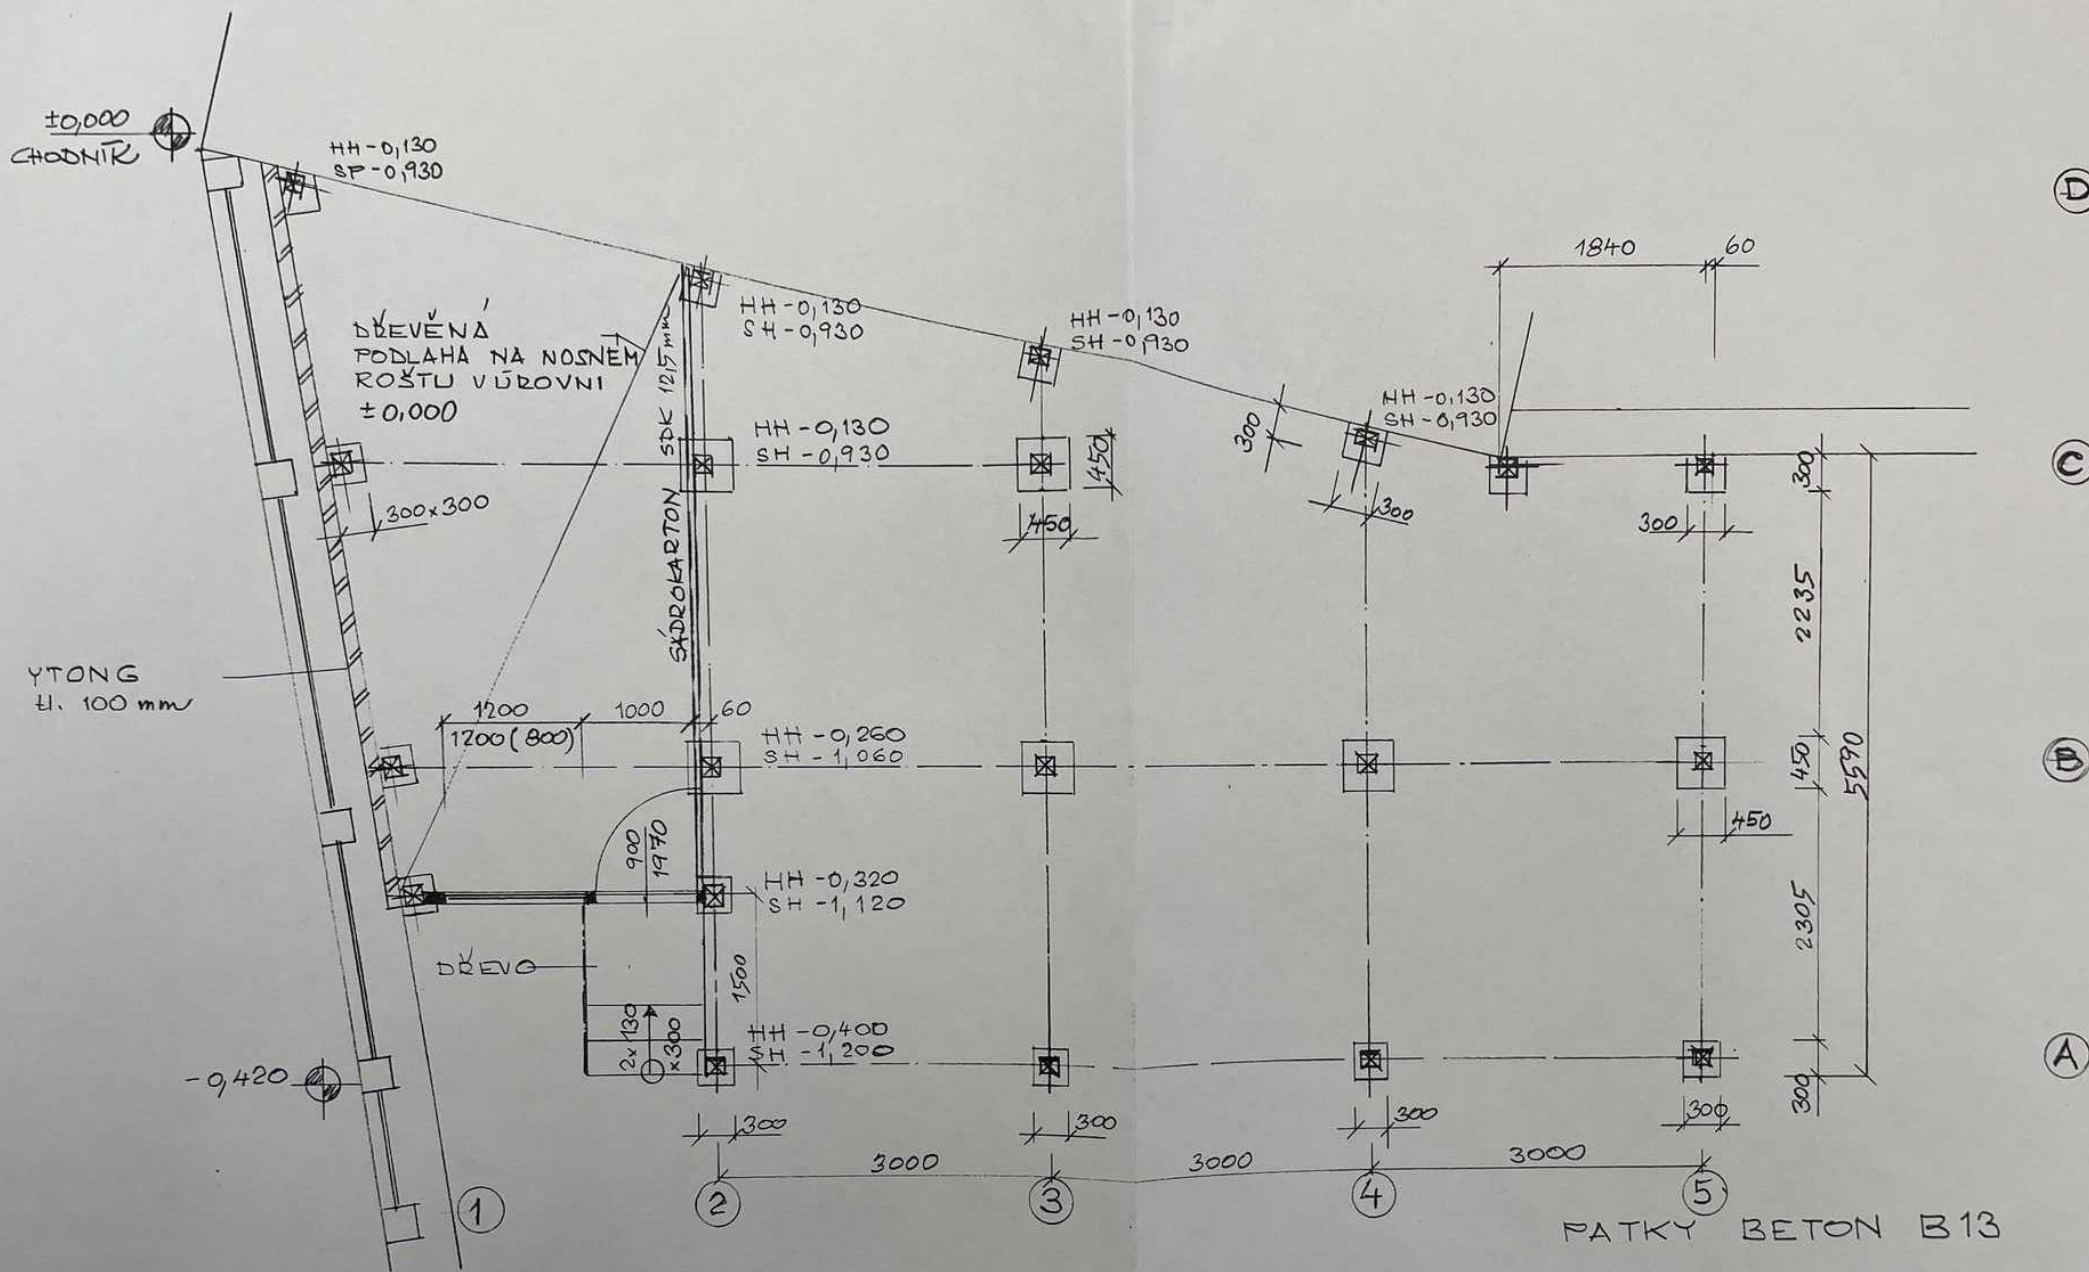

PROJEKT PRO STAVEBNÍ POVOLENÍ.

Projektant	ARCH. T. DVOŘÁK	
Vypracoval	JAN KŘEČEK	
Stavebník	SRBA Miroslav a Dagmar	
Místo stavby	SITBOŘICE p.ř. 275	
Akce	ZASTŘEŠENÉ STÁNÍ PRO 3 AUTA a UŽÍVĚNÝ SKLAD KOL	
Obsah	PŮDORYS + ZÁKLADY	

Datum	09/2004
Účel	PPS
Čís. zakázky:	
Měřítko	1:50

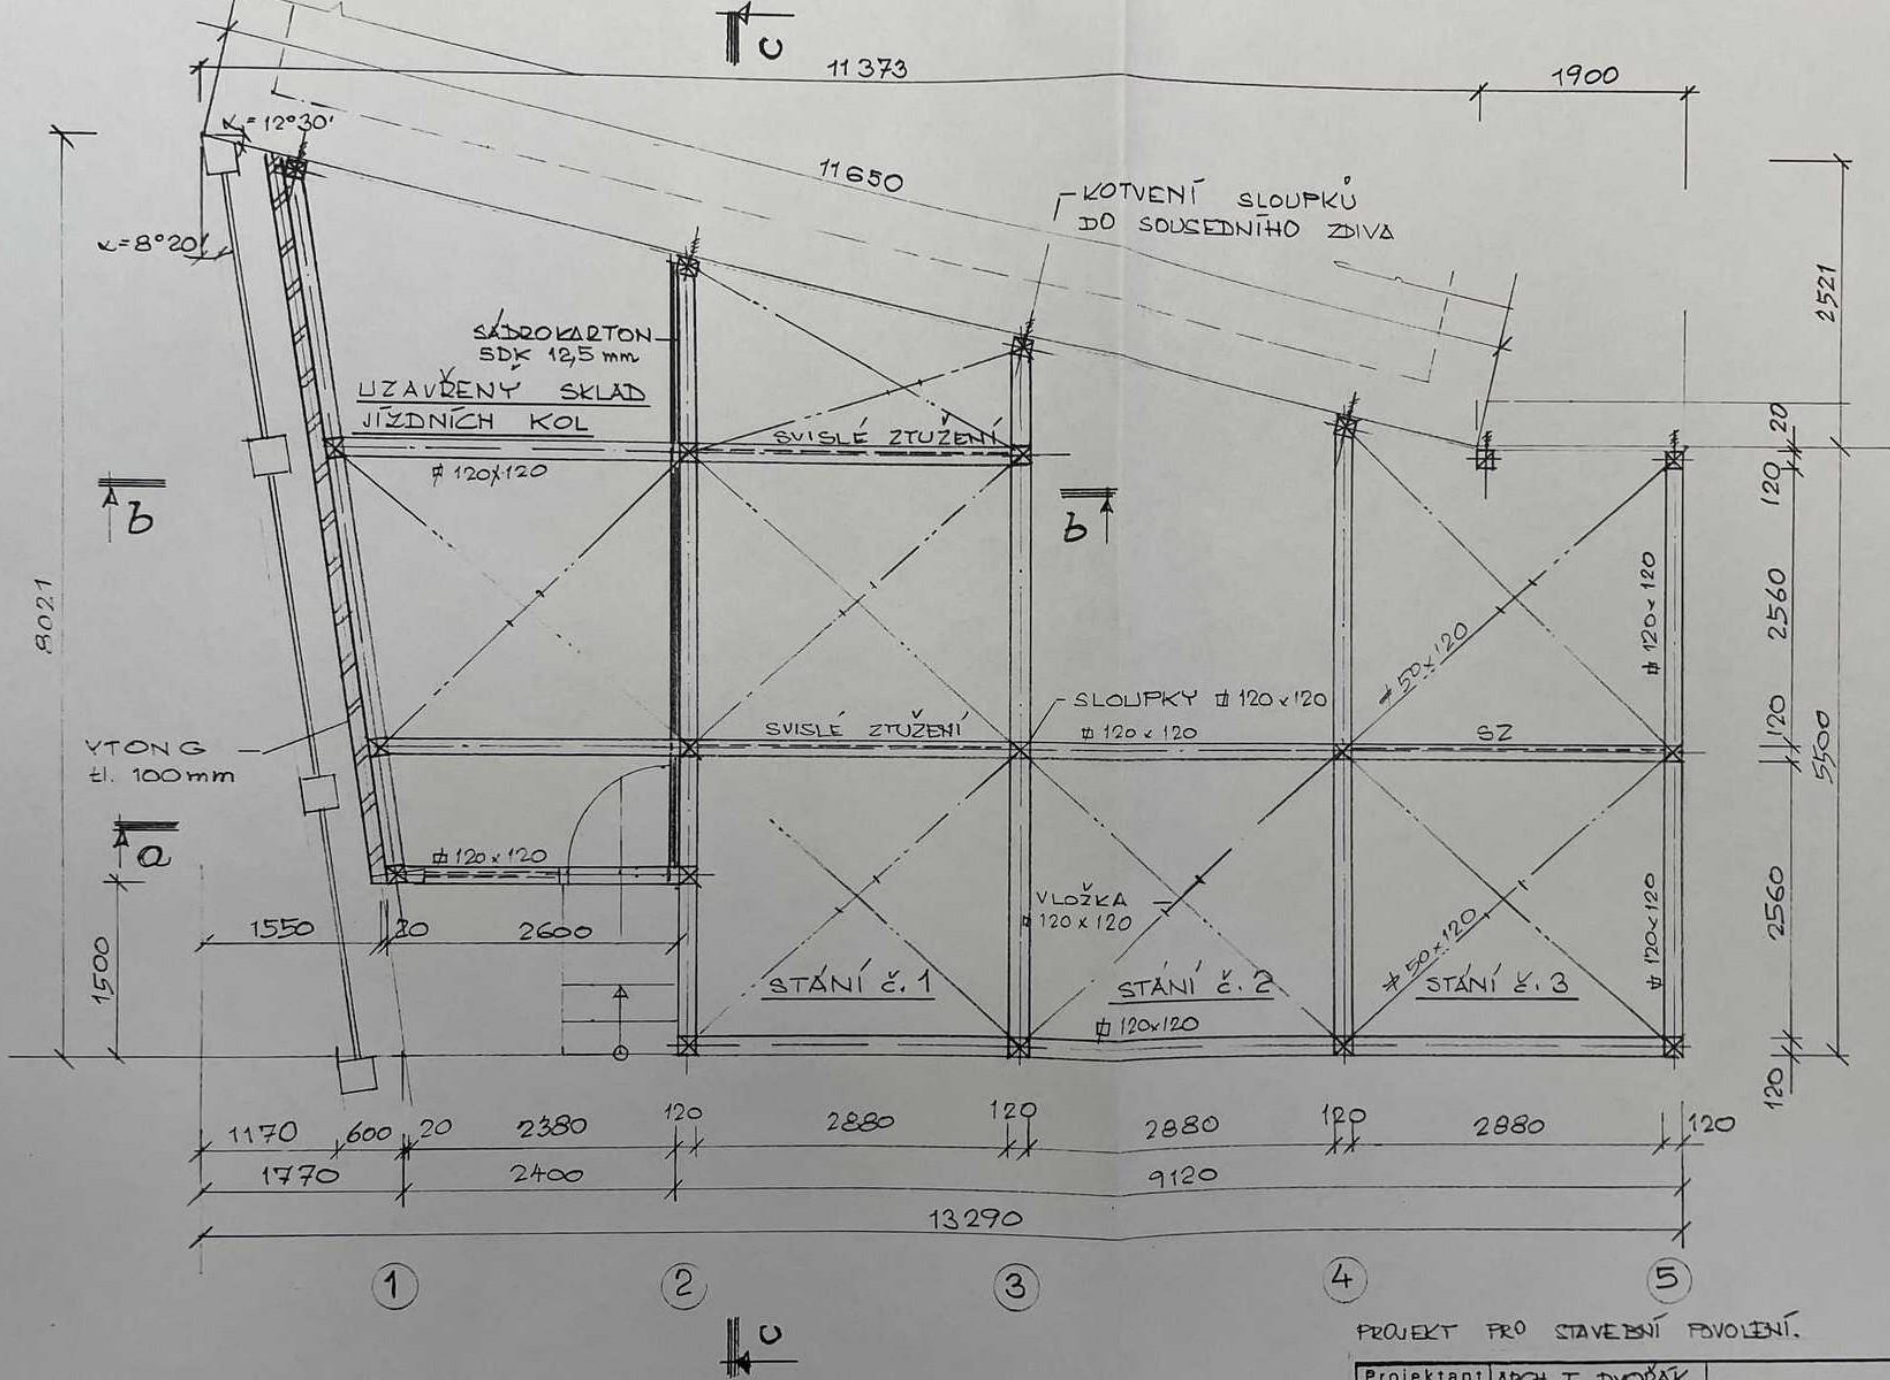

PROJEKT PRO STAVEBNÍ POVOLENÍ.

Projektant	ARCH. T. DVOŘÁK
Vypracoval	JAN KŘEČEK
Stavebník	SRBA Miroslav a Dagmar
Místo stavby	ŠITBOŘICE p.č. 275

Akce ZA STŘEŠENÉ STÁNÍ PRO 3 AUTA
a UZAVŘENÝ SKLAD KOL


Datum 09 : 2004

Účel : FPS


Čís. zakázky:

4

✓ ŘEZ a-a

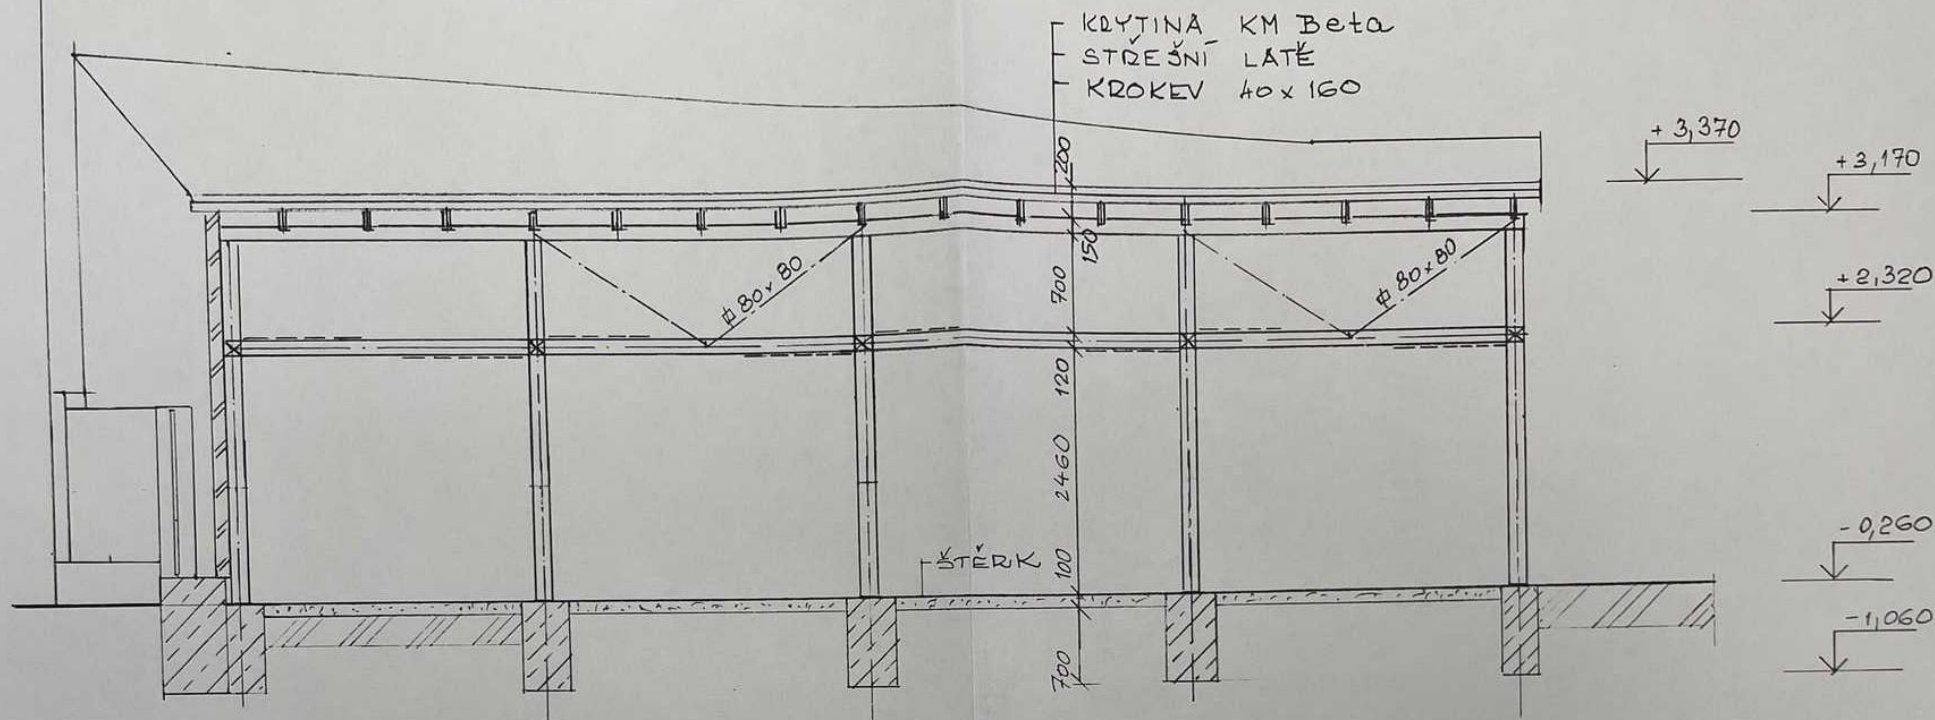


✓ ŘEZ b-b

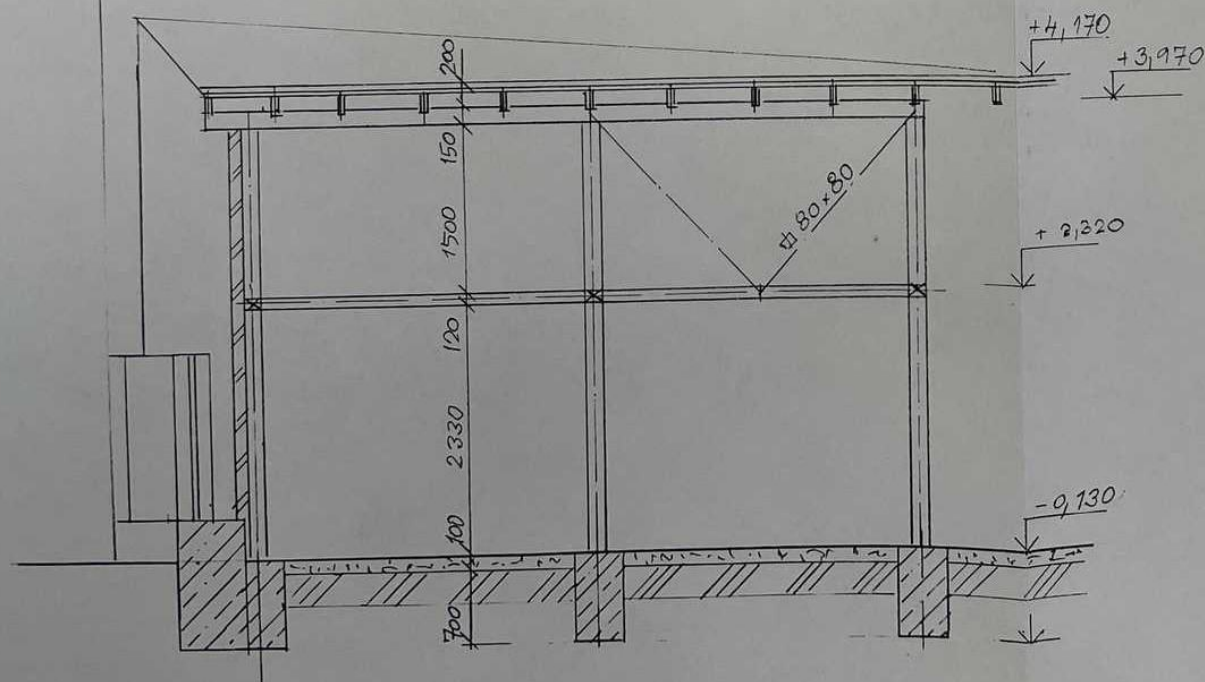


PROJEKT PRO STAVEBNÍ POVOLENÍ.

Projektant	ARCH. T. DVOŘÁK	
Vypracoval	IAN KŘEČEK	
Stavebník	SDBA Miroslav a Dagmar	
Místo stavby	ŠITBOŘICE p.č. 275	
Akce	ZASTŘEŠENÉ STANI PRO 3 AUTA a UZAVŘENÝ SKLAD KOL	Datum 09:2004
Obsah	ŘEZ a-a, b-b	Účel : PPS
		Čís. zakázky:
		Měřítko : 1:50

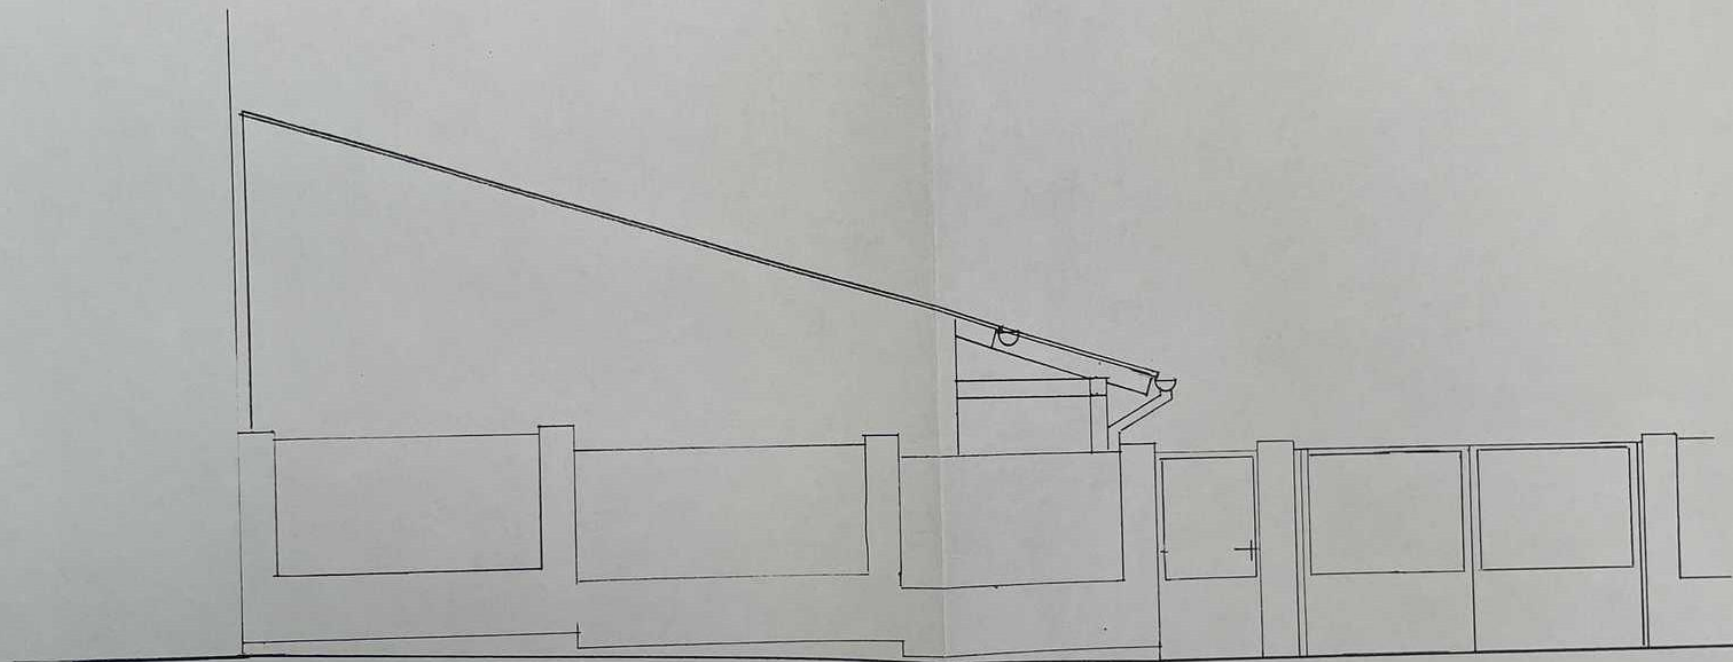

PROJEKT PRO STAVEBNÍ POVOLENÍ.

Projektant	ARCH. T. DVORAK		
Vypracoval	JAN KRECEK		
Stavebník	SRBA Miroslav a Dagmar		
Místo stavby	ŠTĚBOŘICE p.č. 275		
Akce	ZA STŘEŠENÉ STANÍ PRO 3 AUTA a UZAVŘENÝ SKLAD kol	Datum 09 : 2004	
Obsah	POHLED Z ULICE	Účel : PPS	
		Čís. zakázky:	
		Měřítko : 1:50	5

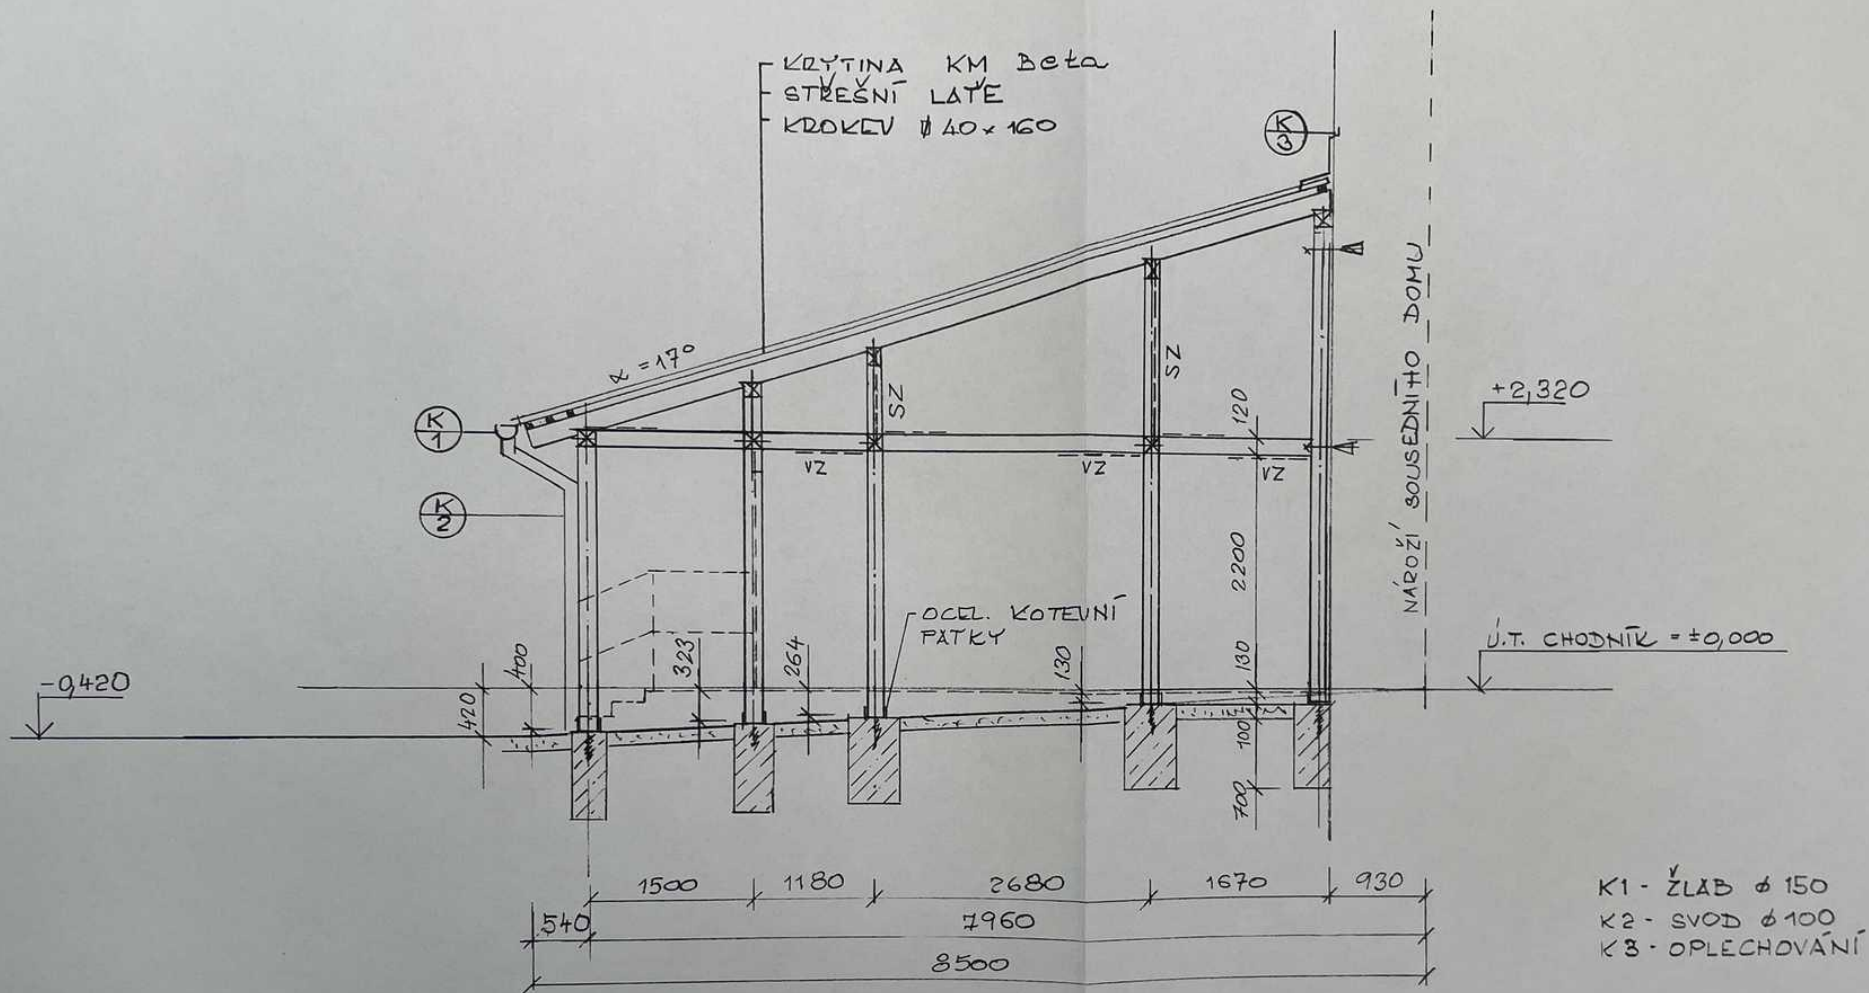


PROJEKT PRO STAVEBNÍ POVOLENÍ.

Projektant	ADCH. T. DVOŘÁK		
Vypracoval	JÁN KŘEČEK		
Stavebník	SRBA Miroslav a Dagmar		
Místo stavby	ŠTĚBOŘICE p.č. 275		
Akce ZASTŘEŠENÉ STÁNÍ PRO 3 AUTA a UZAVŘENÝ SKLAD KOL			Datum 09. 2004
Obsah ŘEZ C-C			Účel : FPS
			Čís. zakázky:
			Měřítko : 1:50

4

6

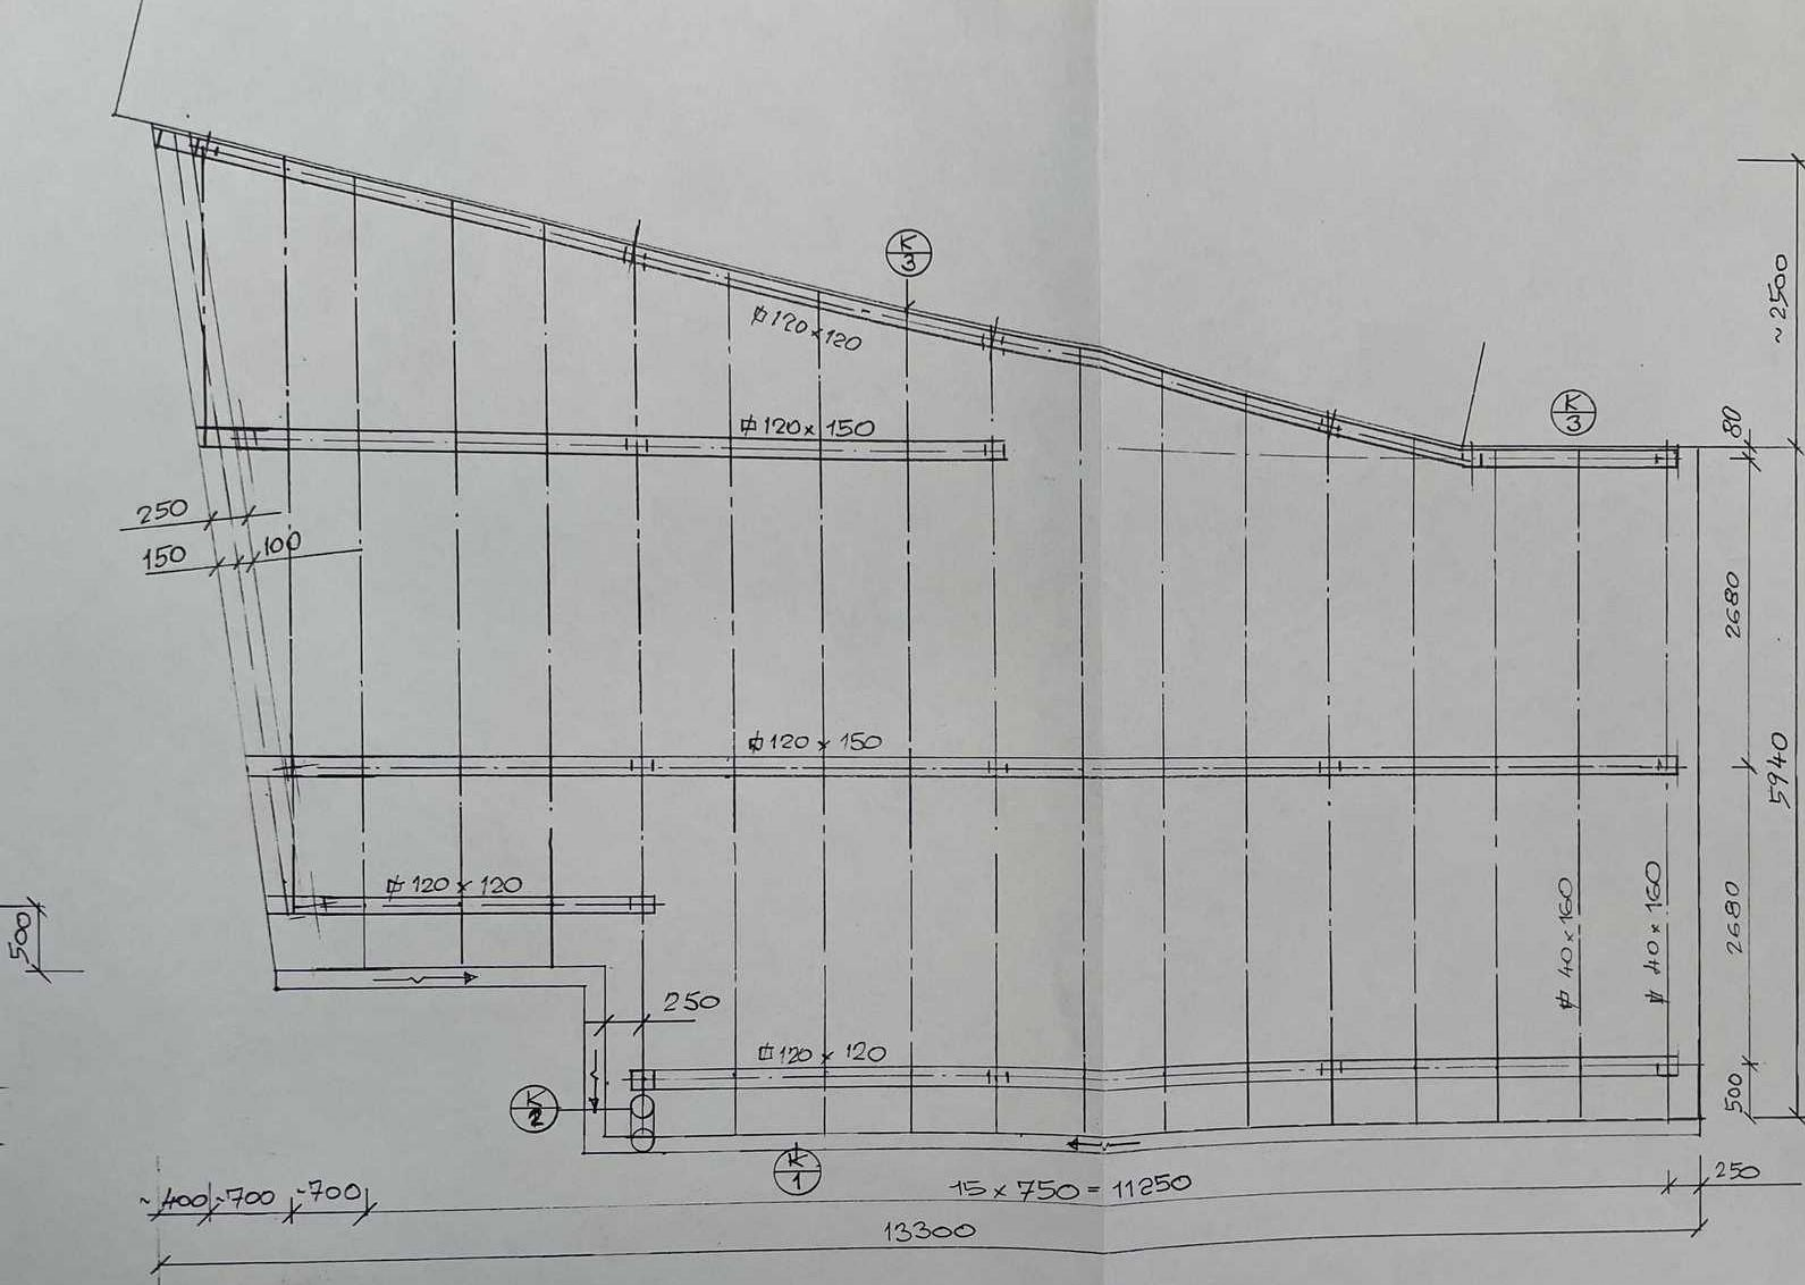

PROJEKT PRO STAVEBNÍ ROZBLÉNÍ.

Projektant	ARCH. T. DVORÁK	
Vypracoval	JAN KŘEČEK	
Stavebník	SRDA Miroslav a Dagmar	
Místo stavby	ŠITBOŘICE p.č. 275	
Akce	ZASTROENÉ STANÍ PRO 3 ALTA a UZAVŘENÝ SKLAD KOL	Datum 09 : 2004
Obsah	STŘECHA	Účel : PPS
		Čís. zakázky :
		Měřítko : 1:50