









4

2

projekta	Podstata úkolu CHATA BÍLÁ LABUŤ, PEC POD SNĚŽKOU	Měřítko 1:50 Stupeň JP
KRESLIL	Název výkresu	Datum KÚŘTEW 85
PROJEKTANT	POHLED SEVERNÍ	Zeměpisná
ING. AROH SOLAR		Archiv číslo
VED. STŘEDISKA		PM-3-119 067
ING. AROH NEKOLA		

rez

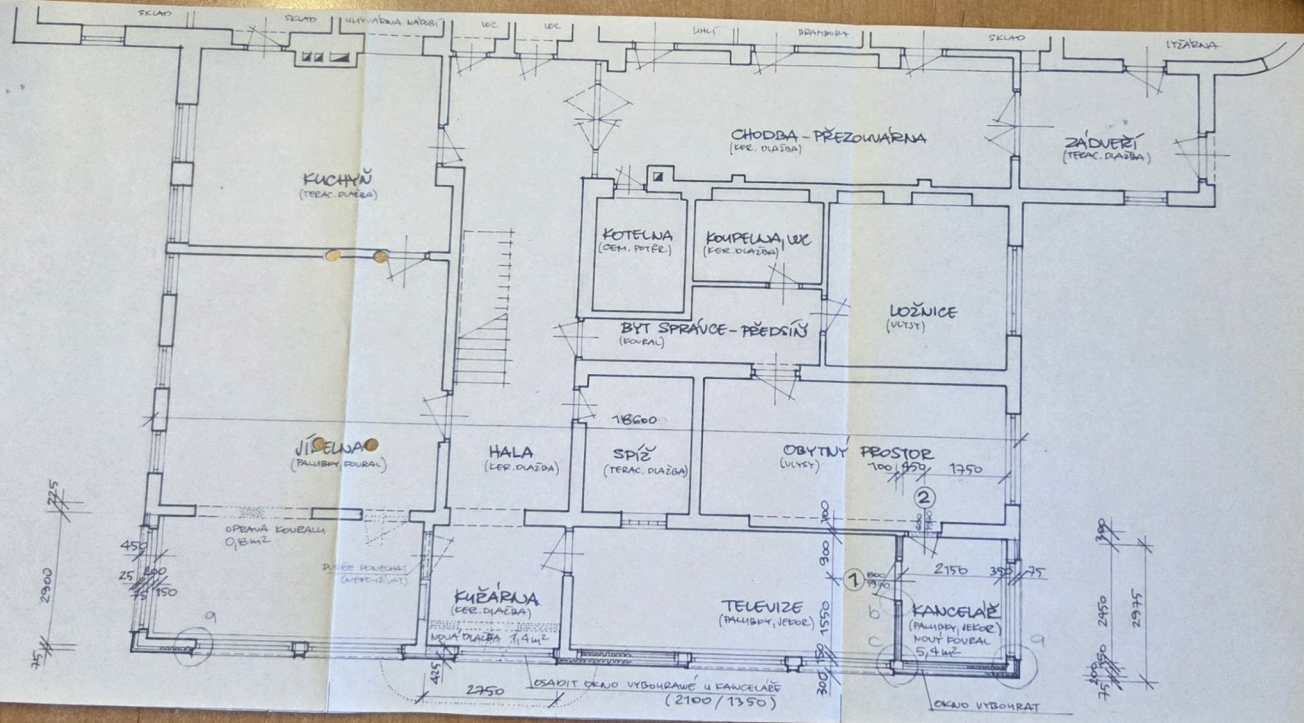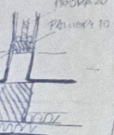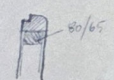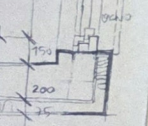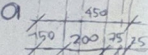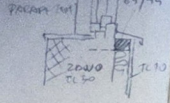

PŮDORYS PŘÍZEMÍ 1:50

LEGENDA

- STÁVAJÍCÍ KONSTRUKCE
- NOVÉ KONSTRUKCE
- BOURÁNÍ

- DVEŘE DŘEVĚNÉ UNITĚM DÝHOVANÉ PĚŤE 800/1970 LEVÉ ON 74 6416.1 - ZAPUŠTENÉ DŘEVĚNÁ 800/1970/100
- DVEŘE DŘEVĚNÉ UNITĚM DÝHOVANÉ PĚŤE 600/1970 LEVÉ ON 74 6416.1 - ZAPUŠTENÉ DŘEVĚNÁ 600/1970/100

OKNO VYBOURÁVĚ U KANCELÁŘE OSADIT DO KURČENY

2

2

projekta	CHATA BILA LADŮŤ, PEC FOD ŠNEŽKA	měřítka 1:50	číslo JP
PROJEKTANT	ING. ACH. SOLAR	datum	KUŠTEK 1/85
VER. STŘEDENA	ING. ACH. ŠNEŽKA	strana	1
PŮDORYS PŘÍZEMÍ		číslo výk.	PH-3-119.065