



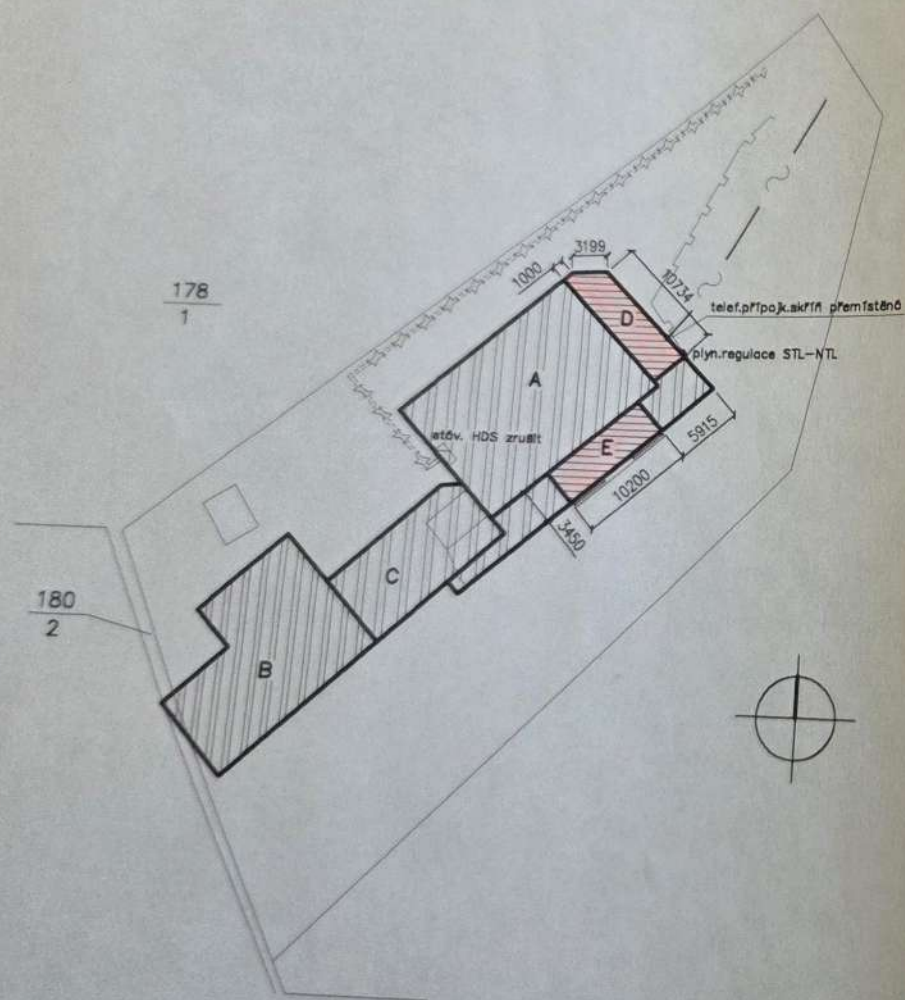

- A chata BÍLÁ Labuť – stávající objekt
 B hospodářská budova – stávající objekt
 C spojovací "krček" – stávající objekt
 D Dostavba v 1.NP
 E Dostavba ve 2.NP a ve 3.NP

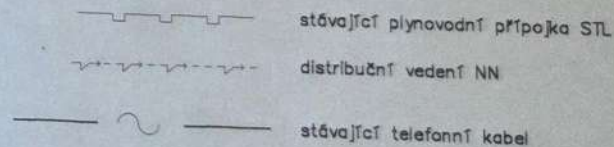


stavba DOSTAVBA chaty BÍLÁ LABUŤ Pec pod Sněžkou		projektant Ing. Ivana Dvořáková Klecanská 24, Praha 8 tel 284691411, 776637995 e-mail i.dvorakova@volny.cz IČO 15093051	
místo stavby Pec pod Sněžkou		spolupráce	
investor manželé Kačovi, Praha 8, Na Ládví 11		datum 04/2004	měřítko 1:500
výkres SITUACE		profese stav.arch	č.výkresu 1

ČESKÝ
TELECOM 1578
 ČESKÝ TELECOM, a.s.
 Olšanská 5, 130 34 Praha 3
 MOS Praha, oddíl B, vložka 2322
 Divize sítě
 Dokumentace liniových stavb síle Směr
 IČ: 60103336

- 2 -05- 2004

1356/04

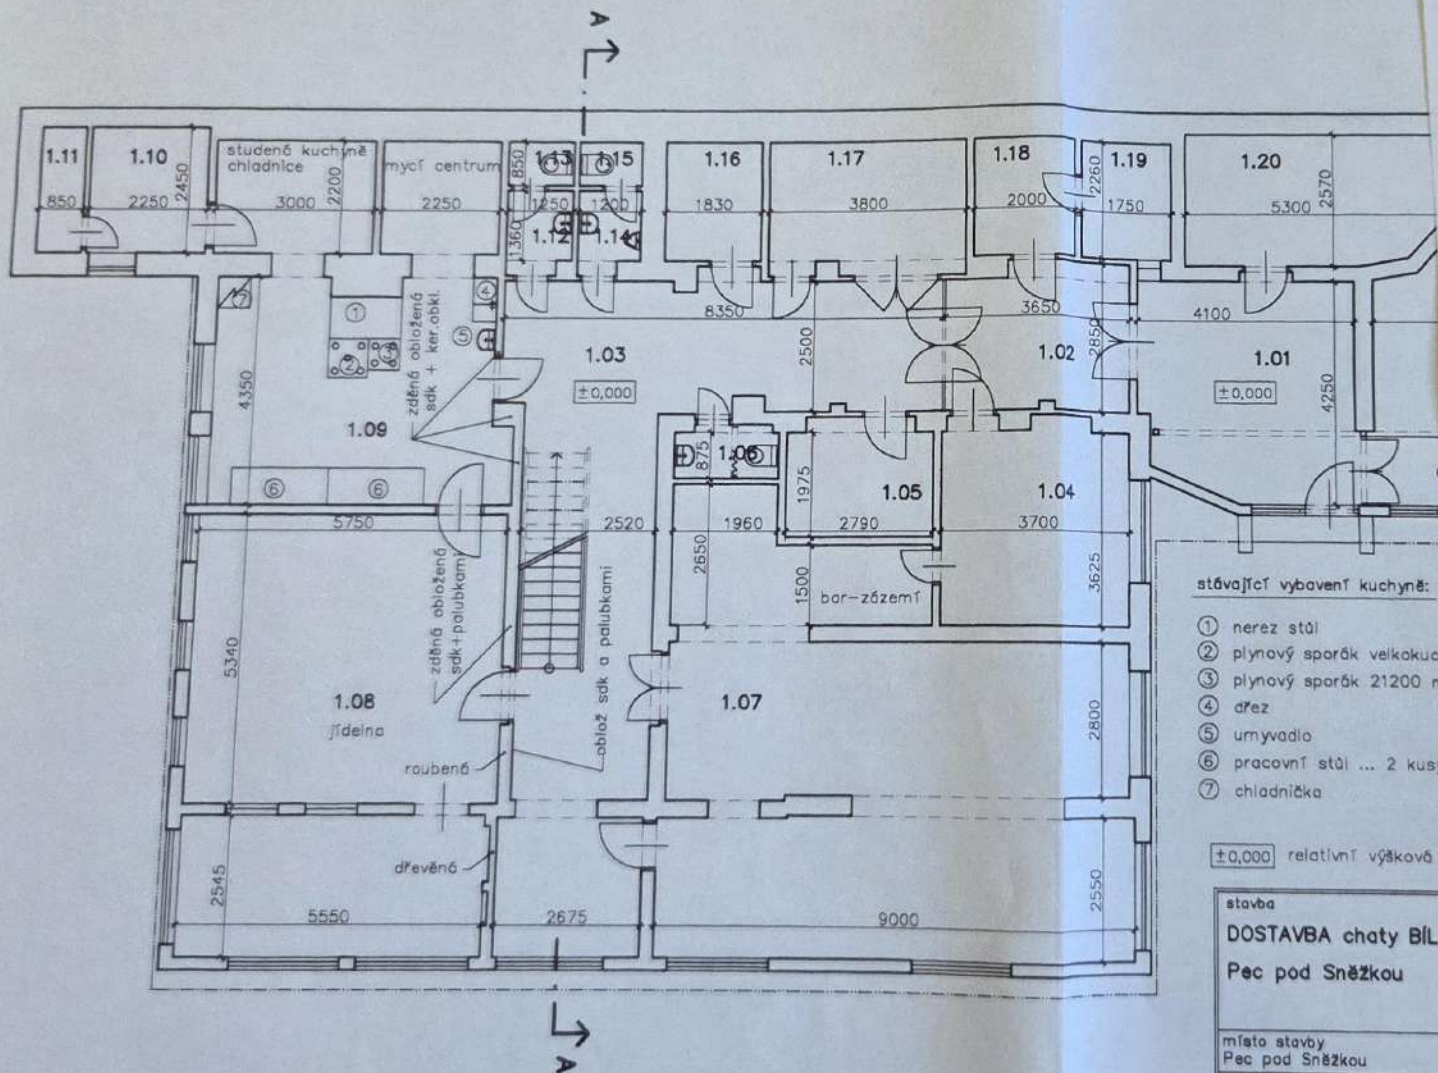


označ	účel místnosti	plocha m ²	podlaha	stěny	strop
1.01	zábavka	18,43	ker.dlažba	palubky	palubky
1.02	předstíř	9,94	koberec	palubky	palubky
1.03	chodba	46,00	koberec	palubky	palubky
1.04	kancelář	13,79	koberec	palubky	palubky
1.05	suchý sklad	20,81	bet.maz.		
1.06	WC-personál	1,94	ker.dlažba	ker.obkl.	edk
1.07	bar	9,60 49,75	ker.dlažba koberec	ker.obkl. palubky	palubky
1.08	jídlna	45,13	koberec	palubky	palubky
1.09	kuchyně	35,55	ker.dlažba	ker.obkl.	edk
1.10	předstíř	5,51	ker.dlažba		
1.11	plynová	2,08	ker.dlažba		
1.12	předstířka WC-2	1,99	ker.dlažba	ker.obkl.	
1.13	WC-2	1,06	ker.dlažba	ker.obkl.	
1.14	předstířka WC-M	1,86	ker.dlažba	ker.obkl.	
1.15	WC-M	1,02	ker.dlažba	ker.obkl.	
1.16	sklad nápojů	4,23	ker.dlažba		
1.17	boilery	9,78	ker.dlažba		
1.18	sklad brambor	4,52	ker.dlažba		
1.19	sklad zeleniny	3,96	ker.dlažba		
1.20	lyžárna	12,71	bet.maz. +rošty		
1.21	hala	54,15	ker.dlažba	palubky	palubky

stávající vybavení kuchyně:

- 1 nerez stůl
- 2 plynový sporák velkokuchynský SP
- 3 plynový sporák 21200 malý
- 4 dřez
- 5 umyvadlo
- 6 pracovní stůl ... 2 kusy
- 7 chladnička

±0,000 relativní výšková kóta přízemí /povrchu podlah/

stavba	projektant	
DOSTAVBA chaty BÍLÁ LABUŤ	Ing. Ivana Dvorníková	
Pec pod Sněžkou	Klecanská 24, Praha 8	
	tel 284691411, 776637995	
	e-mail i.dvorakova@volny.cz	
	ICO 15093051	
místo stavby	spolupráce	
Pec pod Sněžkou		
investor	datum	měřítko
manželé Kočovi, Praha 8, Na Ládví 11	04/2004	1:100
výkres	profese	č.výkresu
PŮDORYS 1.NP - stávající stav	stav arch	

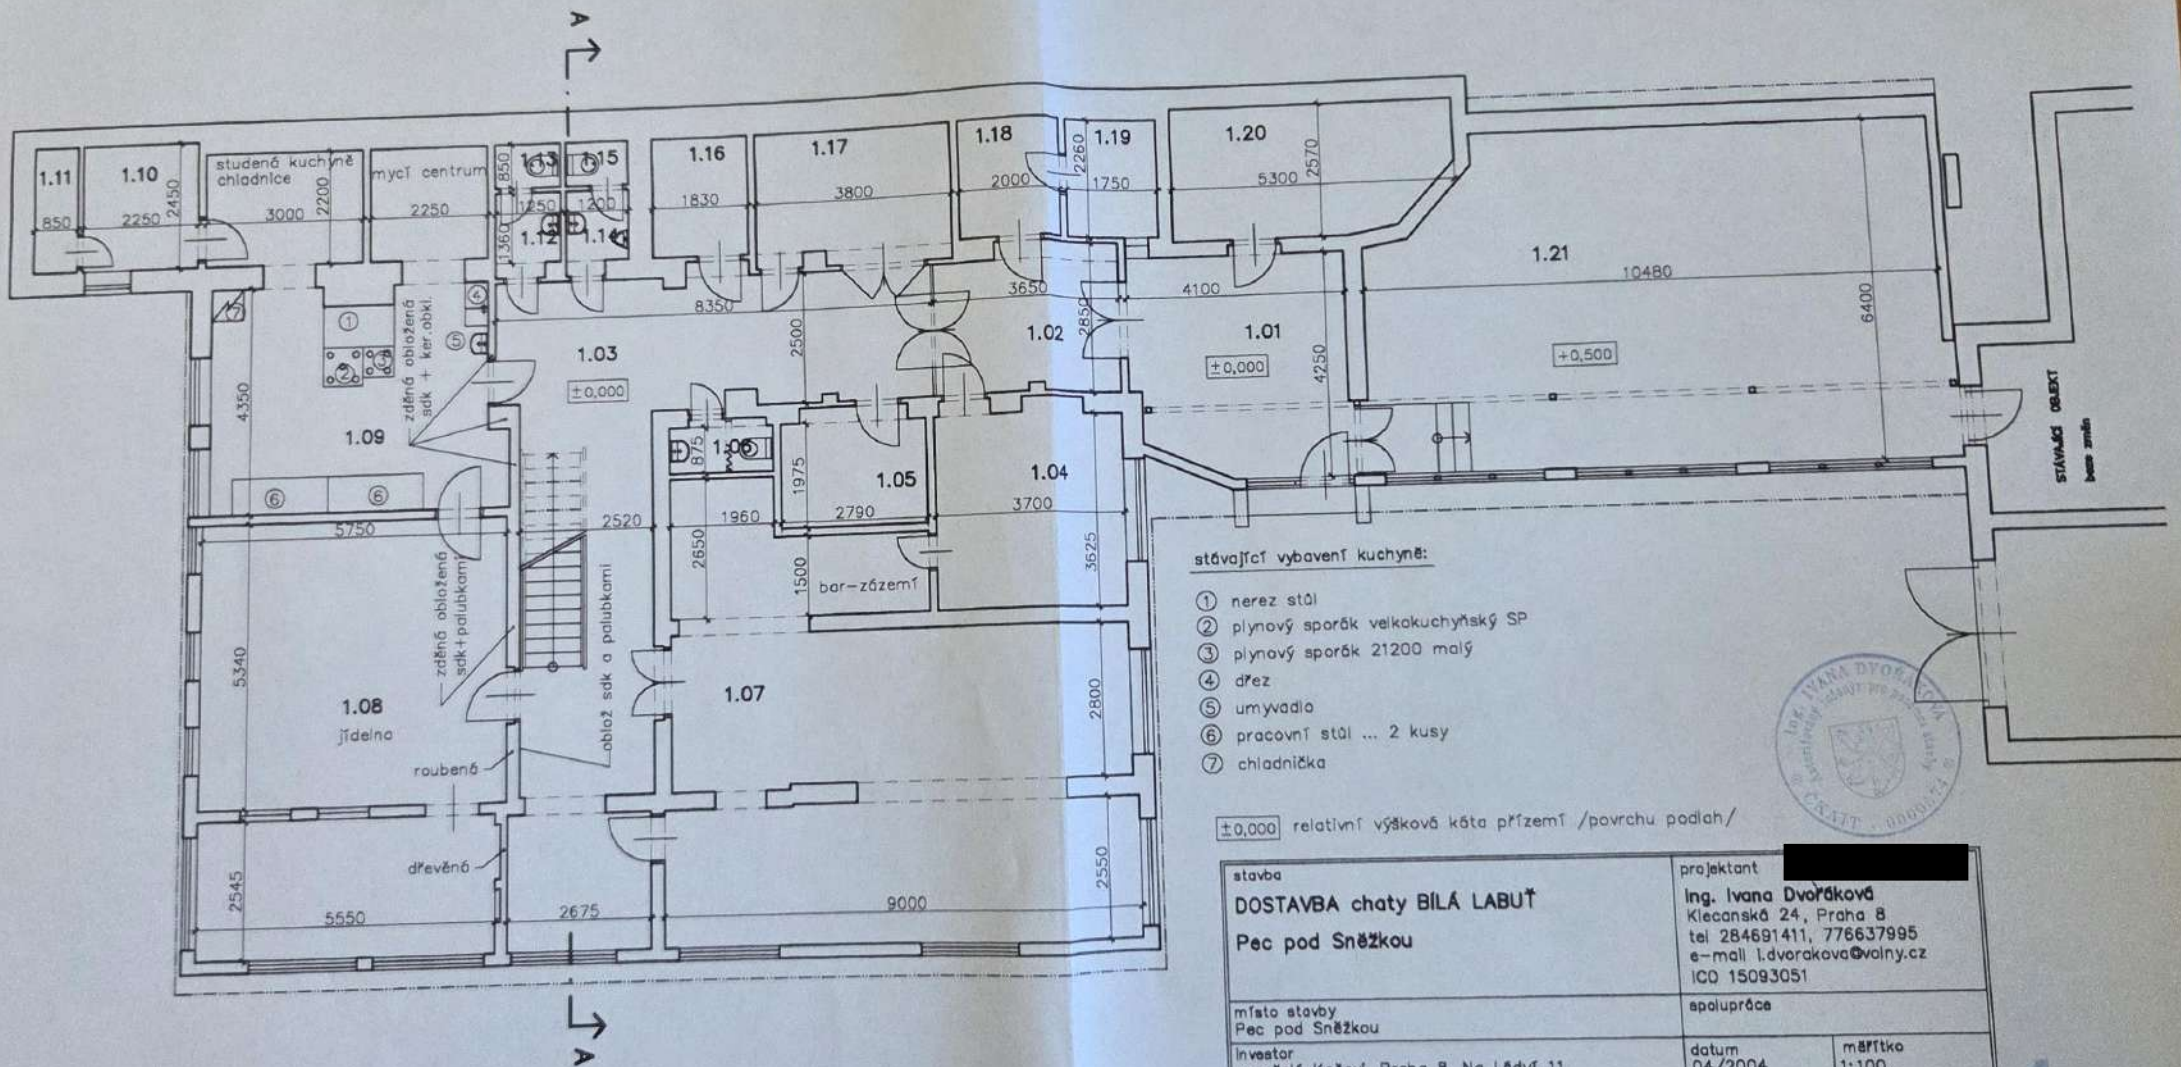


stávající vybavení kuchyně:

- ① nerez stůl
- ② plynový sporák velkokuchyňský SP
- ③ plynový sporák 21200 malý
- ④ dřez
- ⑤ umyvadlo
- ⑥ pracovní stůl ... 2 kusy
- ⑦ chladnička

±0,000 relativní výšková kóta přízemí /povrchu podlah/

stavba DOSTAVBA chaty BILÁ LABUŤ Pec pod Sněžkou		projektant Ing. Ivana Dvořáková Klecanská 24, Praha 8 tel 284691411, 776637995 e-mail i.dvorakova@volny.cz ICO 15093051	
místo stavby Pec pod Sněžkou		spolupráce	
investor manželé Kožoví, Praha 8, Na Lávě 11		datum 04/2004	měřítko 1:100
výkres PŮDORYS 1.NP – stávající stav		profese stav arch	č.výkresu 2

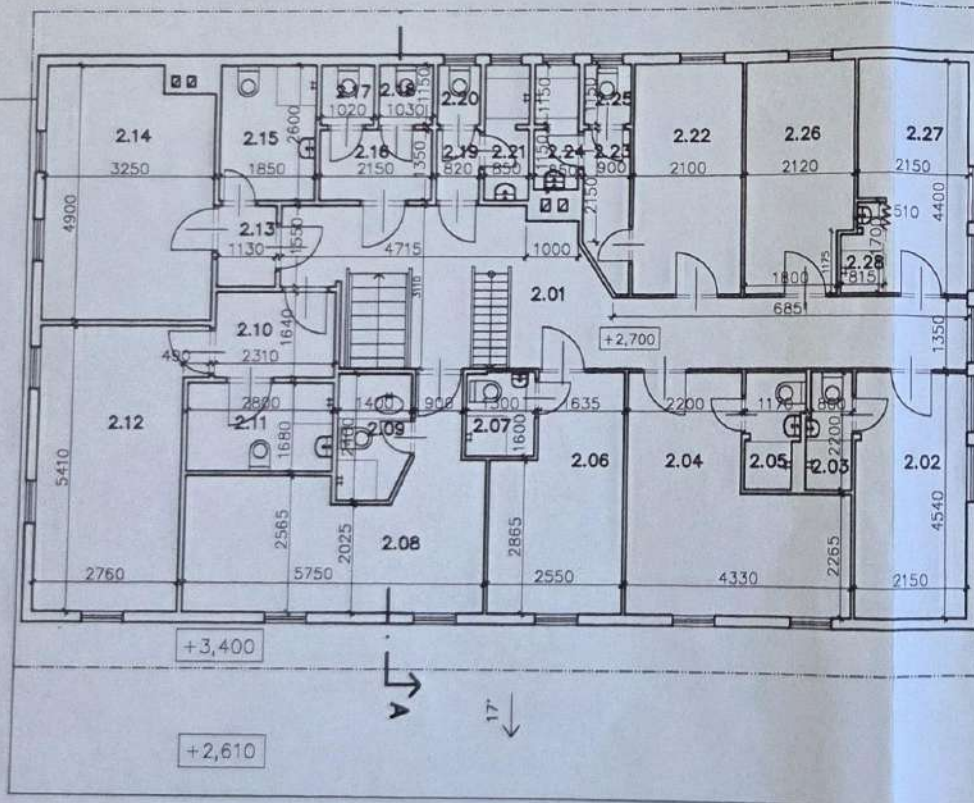


označ	účel místnosti	plocha m ²	podlaha	stěny	strop
2.01	chodba	23,74	koberec	palubky	palubky
2.02	pokoř	9,75	koberec	palubky	palubky
2.03	WC+sprcha	1,90	ker.dlažba	ker.obkl.	palubky
2.04	pokoř	14,81	koberec	palubky	palubky
2.05	WC+sprcha	2,26	ker.dlažba	ker.obkl.	
2.06	pokoř	10,04	koberec		sdk
2.07	WC+sprcha	2,07	ker.dlažba	ker.obkl.	palubky
2.08	pokoř	15,98	koberec	palubky	palubky
2.09	WC+sprcha	3,19	ker.dlažba	ker.obkl.	sdk
2.10	předsíň	3,79	koberec	palubky	palubky
2.11	WC+sprcha	4,70	ker.dlažba	ker.obkl.	
2.12	pokoř	15,42	koberec	palubky	palubky
2.13	předsíň	1,75	koberec	palubky	palubky
2.14	pokoř	15,58	koberec	palubky	palubky
2.15	WC+sprcha	4,81	ker.dlažba	ker.obkl.	
2.16	předsíň	2,90	ker.dlažba	ker.obkl.	
2.17	WC	1,17	ker.dlažba	ker.obkl.	
2.18	WC	1,18	ker.dlažba	ker.obkl.	
2.19	předsíň	1,11	ker.dlažba	ker.obkl.	
2.20	WC	0,94	ker.dlažba	ker.obkl.	
2.21	sprcha	2,19	ker.dlažba	ker.obkl.	
2.22	pokoř	9,24	koberec	palubky	palubky
2.23	předsíň	2,51	ker.dlažba		
2.24	sprcha	2,02	ker.dlažba	ker.obkl.	
2.25	WC	1,04	ker.dlažba	ker.obkl.	
2.26	pokoř	8,95	koberec	palubky	palubky
2.27	pokoř	8,48	koberec	palubky	palubky
2.28	sprcha	1,19	ker.dlažba	ker.obkl.	

±0,000 relativní výšková kóta přízemí /povrchu podlah/

stavba DOSTAVBA chaty BÍLÁ LABUŤ Pec pod Sněžkou		projektant Ing. Ivan Dvořák Klecanská 24, Praha 8 tel 284691411, 776637995 e-mail i.dvorakova@volny.cz ICO 15093051	
místo stavby Pec pod Sněžkou		spolupráce	
investor manželé Kačovi, Praha 8, Na Ládví 11		datum 04/2004	měřítko 1:100
výkres PŮDORYS 2.NP – stávající stav		profese stav arch	č. výkresu 3



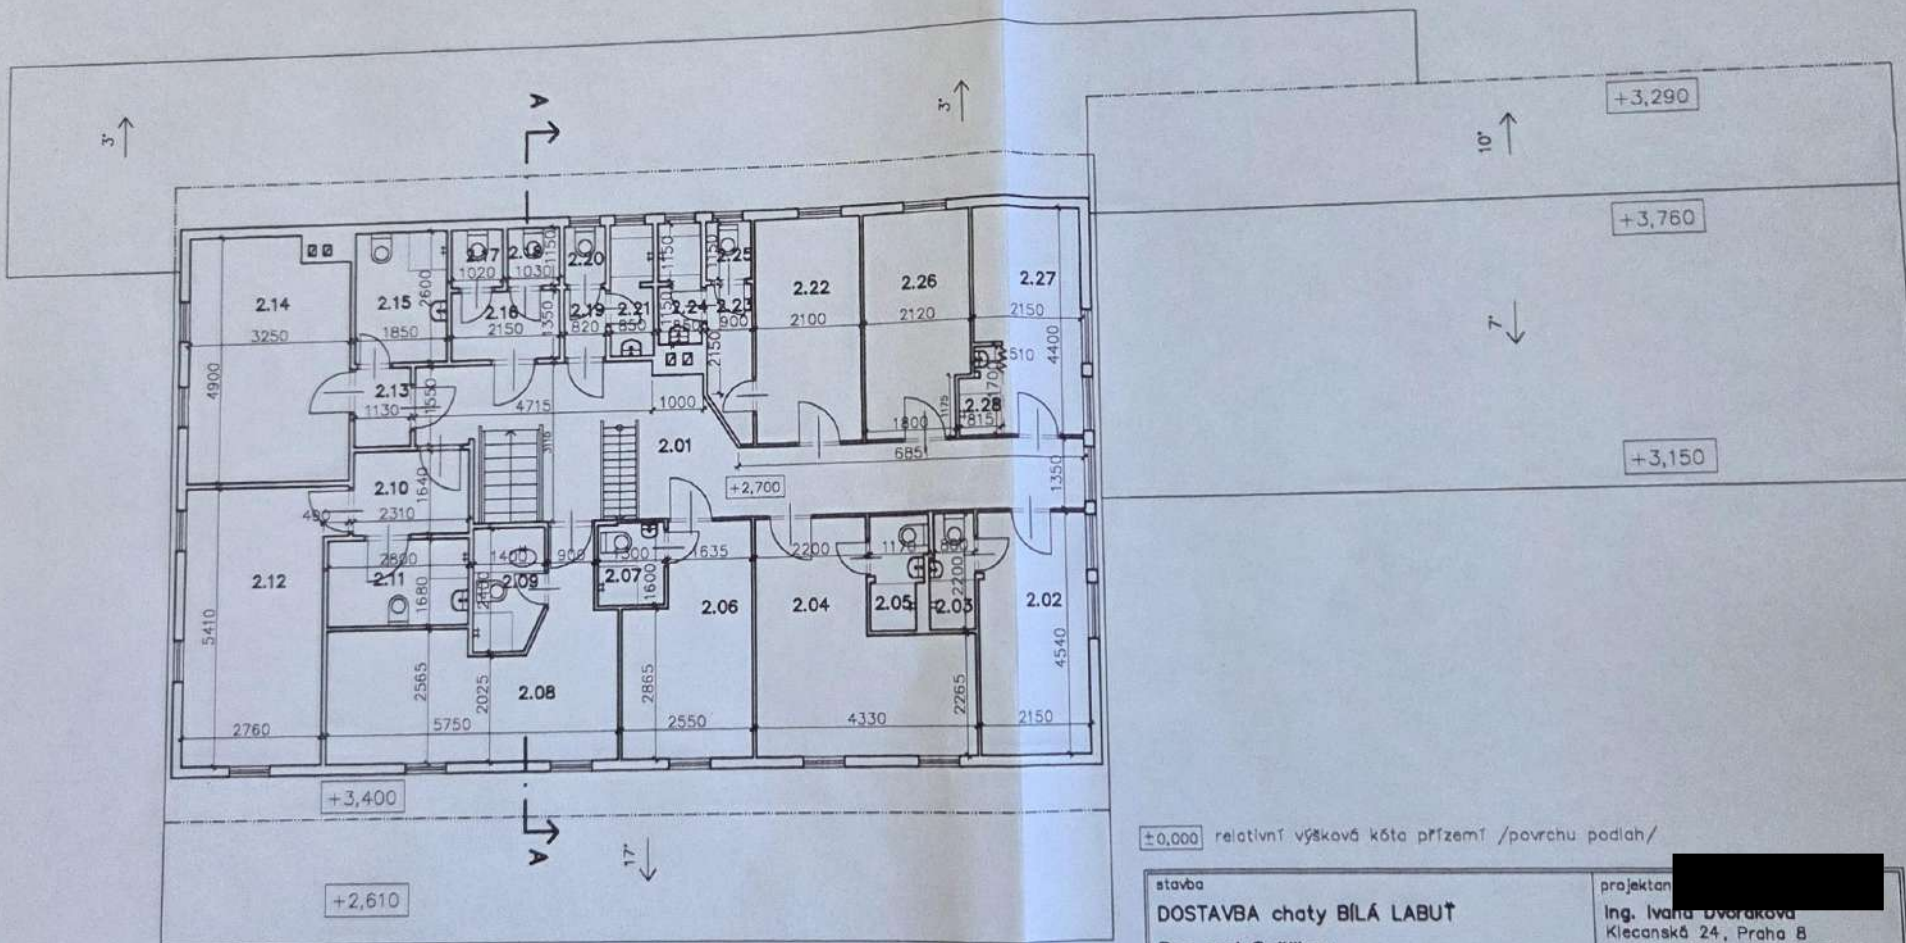


±0,000 relativní výšková kóta přízemí /povrchu podlah/

stavba		projektant	
DOSTAVBA chaty BÍLÁ LABUŤ		Ing. Ivana Dvořáková	
Pec pod Sněžkou		Klecanská 24, Praha 8	
		tel 284691411, 776637995	
		e-mail i.dvorakova@volny.cz	
		ICO 15093051	
místo stavby		spolupráce	
Pec pod Sněžkou			
investor		datum	mřítko
manželé Kočovi, Praha 8, Na Ládví 11		04/2004	1:100
výkres		profese	č.výkresu
PŮDORYS 2.NP – stávající stav		stav arch	3




označ	účel místnosti	plocha m ²	podlaha	stěny	strop
3.01	chodba	14,62	koberec	palubky	palubky
3.02	předstřn	4,26	koberec	palubky	palubky
3.03	pokoj	14,44	koberec	palubky	palubky
3.04	předstřnka	2,54	koberec	palubky	palubky
3.05	pokoj	12,41	koberec	palubky	palubky
3.06	WC+sprcha	2,31	ker.dlažba	ker.obkl.	sdk
3.07	předstřnka	1,08	koberec	palubky	palubky
3.08	WC	1,24	ker.dlažba	ker.obkl.	palubky
3.09	pokoj	21,16	koberec	palubky	palubky
3.10	sprcha	2,13	ker.dlažba	ker.obkl.	sdk
3.11	pokoj	23,60	koberec	palubky	palubky
3.12	sprcha	2,38	ker.dlažba	ker.obkl.	sdk
3.13	předstřnka	1,00	ker.dlažba	ker.obkl.	sdk
3.14	WC	1,19	ker.dlažba	ker.obkl.	sdk
3.15	předstřnka	1,00	ker.dlažba	ker.obkl.	sdk
3.16	WC	1,19	ker.dlažba	ker.obkl.	sdk
3.17	WC+sprcha	3,57	ker.dlažba	ker.obkl.	sdk
3.18	pokoj	17,60	koberec	palubky	palubky
3.19	WC+sprcha	2,56	ker.dlažba	ker.obkl.	sdk
3.20	půda	26,94	ker.dlažba		

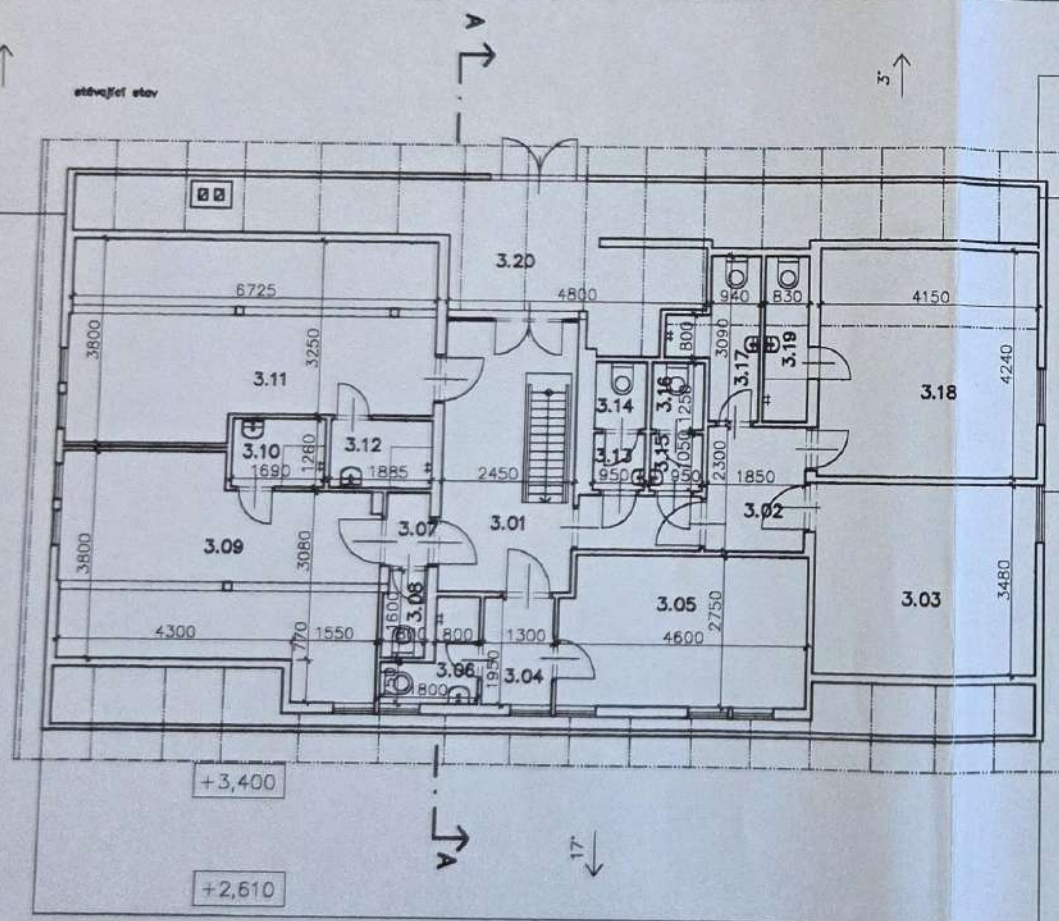

±0,000 relativní výšková kóta přízemí /povrchu podlah/

stavba DOSTAVBA chaty BILÁ LABUŤ Pec pod Sněžkou		projektant Ing. Ivana Dvořáková Klecanská 24, Praha 8 tel 284691411, 776637995 e-mail i.dvorakova@volny.cz ICO 15093051	
místo stavby Pec pod Sněžkou		spolupráce	
investor manželé Kožoví, Praha 8, Na Ládví 11		datum 04/2004	mřítko 1:100
výkres PŮDORYS 3.NP – stávající stav		profese stav arch	č.výkresu 4



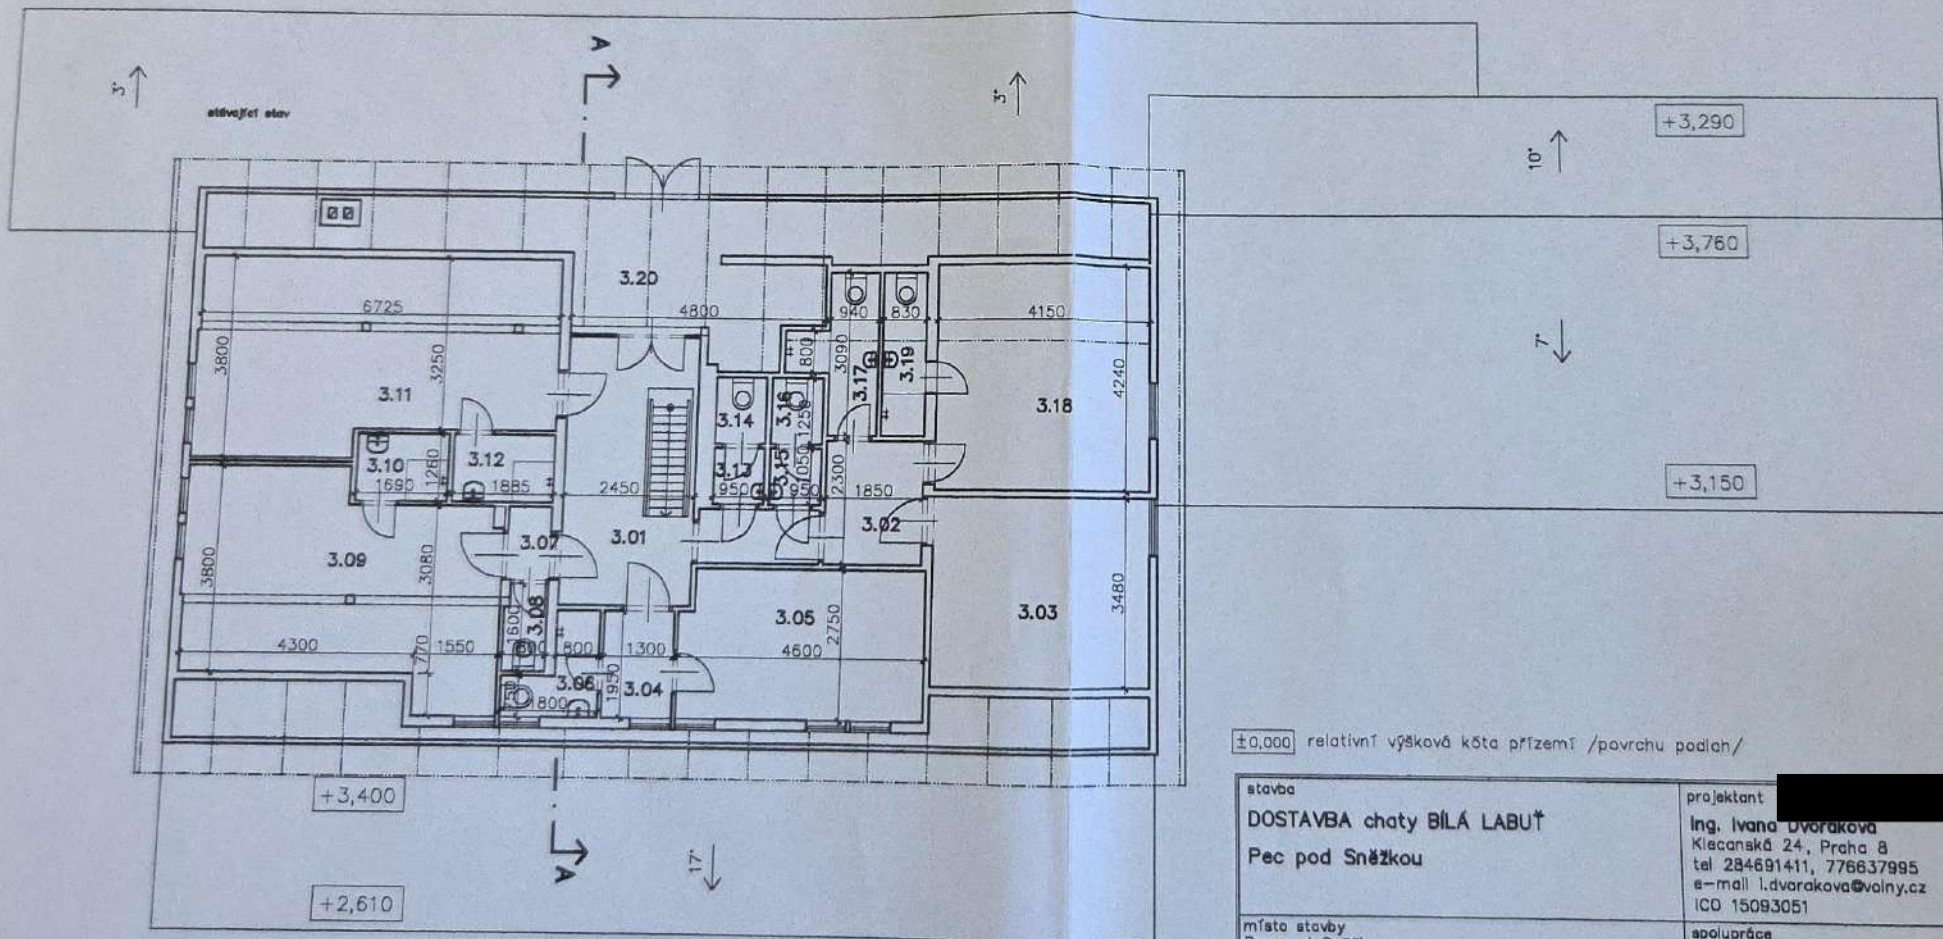

±0,000 relativní výšková kóta přízemí /povrchu podlah/

stavba		projektant	
DOSTAVBA chaty BÍLÁ LABUŤ		Ing. Ivana Dvorská	
Pec pod Sněžkou		Klečanská 24, Praha 8	
		tel 284691411, 776637995	
		e-mail i.dvorkova@volny.cz	
		ICO 15093051	
místo stavby		spolupráce	
Pec pod Sněžkou			
investor		datum	měřítko
manželé Kočavi, Praha B, Na Ládví 11		04/2004	1:100
výkres		profese	č.výkresu
PŮDORYS 3.NP – stávající stav		stav arch	4



Stavební úřad
OVĚŘENÝ VÝKRES PROJ. 1
dne 21. 7. 2004 g. výř.


vodotěsné obložení fošnami 32 mm
Cetris Basic 14 mm
ORSIL UNI 2x60mm+nas.konstr. 120 mm
dřev.síťovky 100x160 po 625mm
laxok deska GKF 12,5 mm
obložení polubkami 20 mm

1 dřev. dveře 800x1970 pravě EW 30 D3 ...1kus

2 dřev. dveře 900x1970 pravě EW 30 D3 ...1kus

neoznačené okótované dveře budou nové bez požár. ochr.
překlady nad okny v obvodové stěně- dřevěné trámký 1.

označ.	část místnosti	plocha m ²	podlaha	stěny	strop
1.01	stávek	18,43	ker.dlažba	polubky	polubky
1.02	předstř.	9,94	koberec	polubky	polubky
1.03	chodba	48,00	koberec	polubky	polubky
1.04	kanalář	13,79	koberec	polubky	polubky
1.05	suchý sklad	20,81	bet.maz.		
1.06	WC-personál	1,94	ker.dlažba	ker.obl.	edk
1.07	bar	9,60	ker.dlažba	ker.obl.	polubky
		49,75	koberec	polubky	
1.08	řádna	68,52	koberec	polubky	polubky
1.09	kuchyně	35,55	ker.dlažba	ker.obl.	edk
1.10	denní místnost	14,31	ker.dlažba	ker.obl.	edk
1.11	předstř.	5,51	ker.dlažba		
1.12	plynoměr	2,08	ker.dlažba		
1.13	předstř. WC-2	1,99	ker.dlažba	ker.obl.	
1.14	WC-2	1,06	ker.dlažba	ker.obl.	
1.15	předstř. WC-M	1,86	ker.dlažba	ker.obl.	
1.16	WC-M	1,02	ker.dlažba	ker.obl.	
1.17	sklad nápojů	4,23	ker.dlažba		
1.18	bojery	9,78	ker.dlažba		
1.19	sklad brambor	4,52	ker.dlažba		
1.20	sklad zeleniny	3,96	ker.dlažba		
1.21	lyžárna	12,71	bet.maz.+rošty		
1.22	hala	94,16	ker.dlažba	polubky	polubky

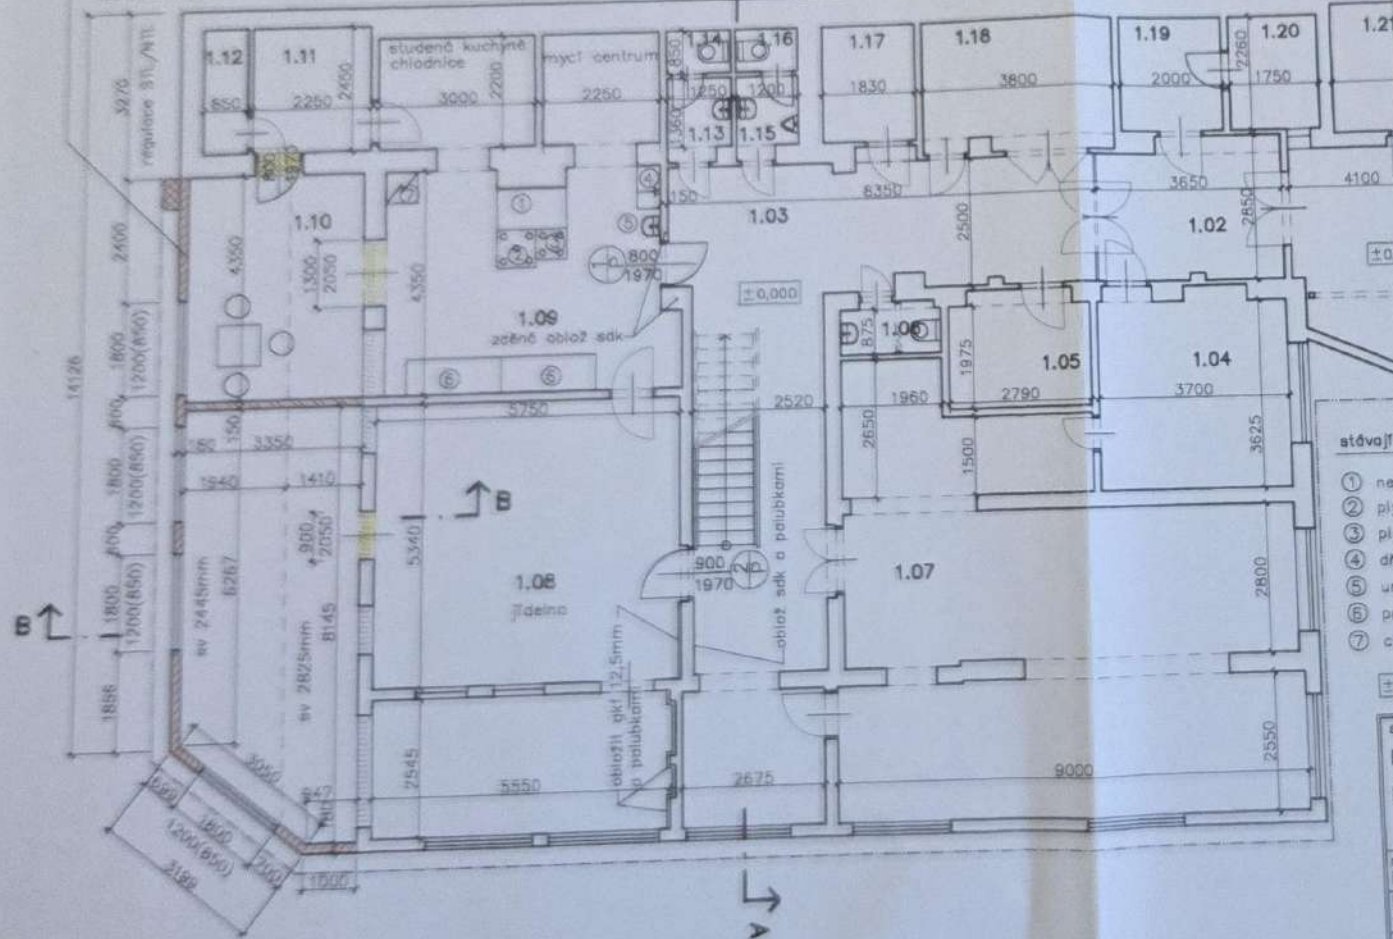

stávající vybavení kuchyně:

- 1 nerez stůl
- 2 plynový sporák velkokuchyňský SP
- 3 plynový sporák 21200 malý
- 4 dřez
- 5 umyvadlo
- 6 pracovní stůl ... 2 kusy
- 7 chladnička

stávající konstrukce

dřevěná stěna pobítlá zvnějšku Cetrisem a fošnami
zevnitř sádkokartonem a polubkami a izolovaná Ors
a dřevěnou nosnou konstrukcí

zděva z plněných cihel

zděva z Ytongu

±0,000 relativní výšková kóta přízemí /pavrchu podlah/

stavba
DOSTAVBA chaty BILÁ LABUŤ
Pec pod Sněžkou

projektant
Ing. Ivana Dvořáková
Klečanská 24, Praha 8
tel. 284691411, 776637985
e-mail i.dvorkova@volny.cz
ICO 15093051

místo stavby
Pec pod Sněžkou
investor
manželé Kačovi, Praha 8, Na Ládví 11

spolupráce

výkres
PŮDORYS 1.NP - návrh


datum
04/2004
profese
stav. arch

měřítko
1:100
č.výkresu

5

① dřev. dveře 800x1970 pravé EW 30 D3 ...1kus
② dřev. dveře 900x1970 pravé EW 30 D3 ...1kus

neoznačené okřtované dveře budou nové bez požár. odolnosti 800x1970mm ..1 kus, neoznačené a neokřtované -stěvající
překlady nad okny v obvodové stěně- dřevěné trámkv 120x140 .. 4 kusv

 

- ① nerez stůl
- ② plynový sporák velkokuchyňský SP
- ③ plynový sporák 21200 malý
- ④ dřež
- ⑤ umyvadlo
- ⑥ pracovní stůl ... 2 kusy
- ⑦ chladnička

☐ stávající konstrukce

SP  dřevěná stěna pobitá zvnějšku Cetrisem a fošnami zevnitř sádkokartonem a palubkami a izolovaná Ore s dřevěnou nosnou konstrukcí

 zdvo z plných cihel


 zdvo z Ytongu

±0,000 relativní výšková kóta přízemí /povrchu podlah/

stavba	projektant: [redacted]	
DOSTAVBA chaty BÍLÁ LABUŤ	Ing. Ivan Dvorakova Klecanská 24, Praha 8 tel 284691411, 776637995 e-mail i.dvorakova@volny.cz ICO 15093051	
Pec pod Sněžkou		
místo stavby Pec pod Sněžkou	spolupráce	
investor manželé Kočovi, Praha 8, Na Ládví 11	datum 04/2004	měřítko 1:100
výkres PŮDORYS 1.NP – návrh	profese stav arch	č.výkresu 5

obložení palubkami na svislo 22 mm
 Cetris Basic 14 mm
 ORSIL UNI 2x60mm+nos.konstr. 160 mm
 dřev.sloupky 100x160 po 625mm
 1xsdk deska GKF 12,5 mm
 obložení palubkami 20 mm
 2040

20 mm
 12,5 mm
 obložení palubkami
 1x sdk deska GKF
 ORSIL UNI 2x 60mm+nos.konstr. 120 mm
 dřev.sloupky 100x120 po 625mm

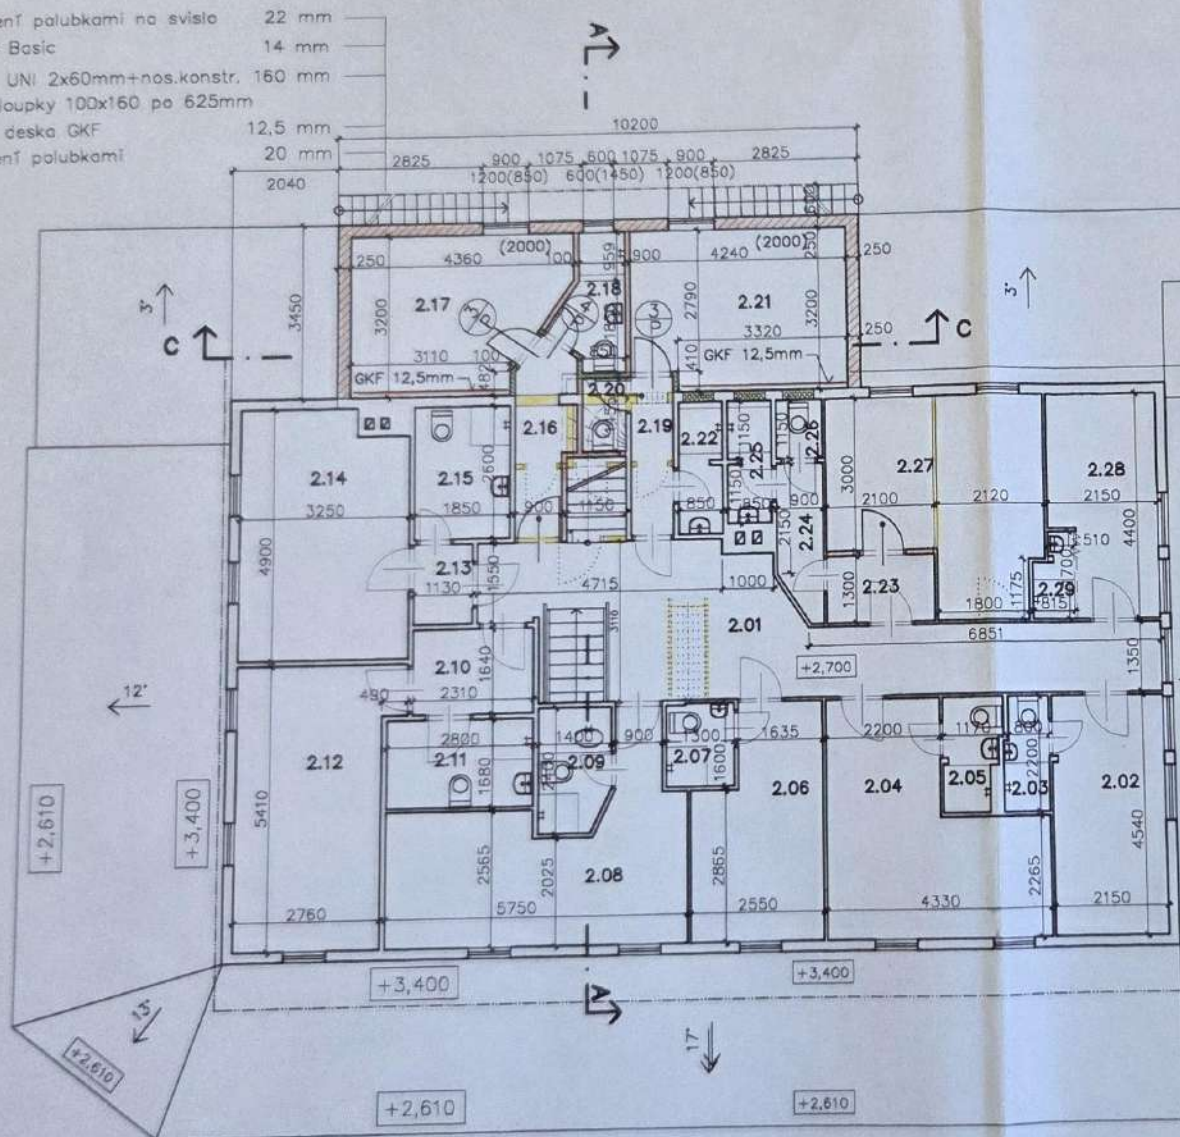

ozn.	účel místnosti	plocha m ²	podlaha	stěny	strop
2.01	chodba	23,74	koberec	palubky	palubky
2.02	pokoř 110žkovř	9,75	koberec	palubky	palubky
2.03	WC+sprcha	1,90	ker.dlažba	ker.obkl.	palubky
2.04	pokoř 210žkovř	14,81	koberec	palubky	palubky
2.05	WC+sprcha	2,26	ker.dlažba	ker.obkl.	
2.06	pokoř 110žkovř	10,04	koberec		sdk
2.07	WC+sprcha	2,07	ker.dlažba	ker.obkl.	palubky
2.08	pokoř 210žkovř	15,98	koberec	palubky	palubky
2.09	WC+sprcha	3,19	ker.dlažba	ker.obkl.	sdk
2.10	předstř	3,79	koberec	palubky	palubky
2.11	WC+sprcha	4,70	ker.dlažba	ker.obkl.	
2.12	pokoř 210žkovř	15,42	koberec	palubky	palubky
2.13	předstř	1,75	koberec	palubky	palubky
2.14	pokoř 210žkovř	15,38	koberec	palubky	palubky
2.15	WC+sprcha	4,81	ker.dlažba	ker.obkl.	
2.16	předstř	3,94	koberec	palubky	palubky
2.17	pokoř 210žkovř	12,80	koberec	palubky	palubky
2.18	sprcha+WC	2,96	ker.dlažba	ker.obkl.	
2.19	předstř	2,60	koberec	palubky	palubky
2.20	WC	1,14	ker.dlažba	ker.obkl.	
2.21	pokoř 210žkovř	13,51	koberec	palubky	palubky
2.22	sprcha	2,19	ker.dlažba	ker.obkl.	
2.23	předstř	2,73	koberec		
2.24	předstř	2,51	ker.dlažba		
2.25	sprcha	2,02	ker.dlažba	ker.obkl.	
2.26	WC	1,04	ker.dlažba	ker.obkl.	
2.27	pokoř 210žkovř	15,43	koberec	palubky	palubky
2.28	pokoř 110žkovř	8,48	koberec	palubky	palubky
2.29	sprcha	1,19	ker.dlažba	ker.obkl.	

17 ložek celkem

vybaurané konstrukce

±0,000 relativní výšková křta přízemí /povrchu podlah/

stavba DOSTAVBA chaty BILÁ LABUŤ Pec pod Sněžkou	projekant Ing. Ivana Dvorská Klecanská 24, Praha 8 tel 284691411, 776637995 e-mail i.dvorskova@valny.cz ICO 15093051	
místo stavby Pec pod Sněžkou	spolupráce	
investor manželé Kočovi, Praha 8, Na Ládví 11	datum 04/2004	měřítko 1:100
výkres PŮDORYS 2.NP – návrh	profese stav arch	č.výkresu 6


3 dřev. dveře 700x1970 pravě EW 30 D3 ...2kusy

4 dřev. dveře 600x1970 pravě EW 30 D3 ...1kus

• označené dveře budou nové bez požár. odolnosti...3 kusy, neoznačené stávající
 překlady nad okny v obvodové stěně- dřevěné trámký 120x140 .. 2 kusy



obložení palubkami na svislo 22 mm
Cetris Basic 14 mm
ORSIL UNI 2x60mm+nos.konstr. 160 mm
dřev.sloupky 100x160 po 625mm
1x sádk deska GKF 12,5 mm
obložení palubkami 20 mm

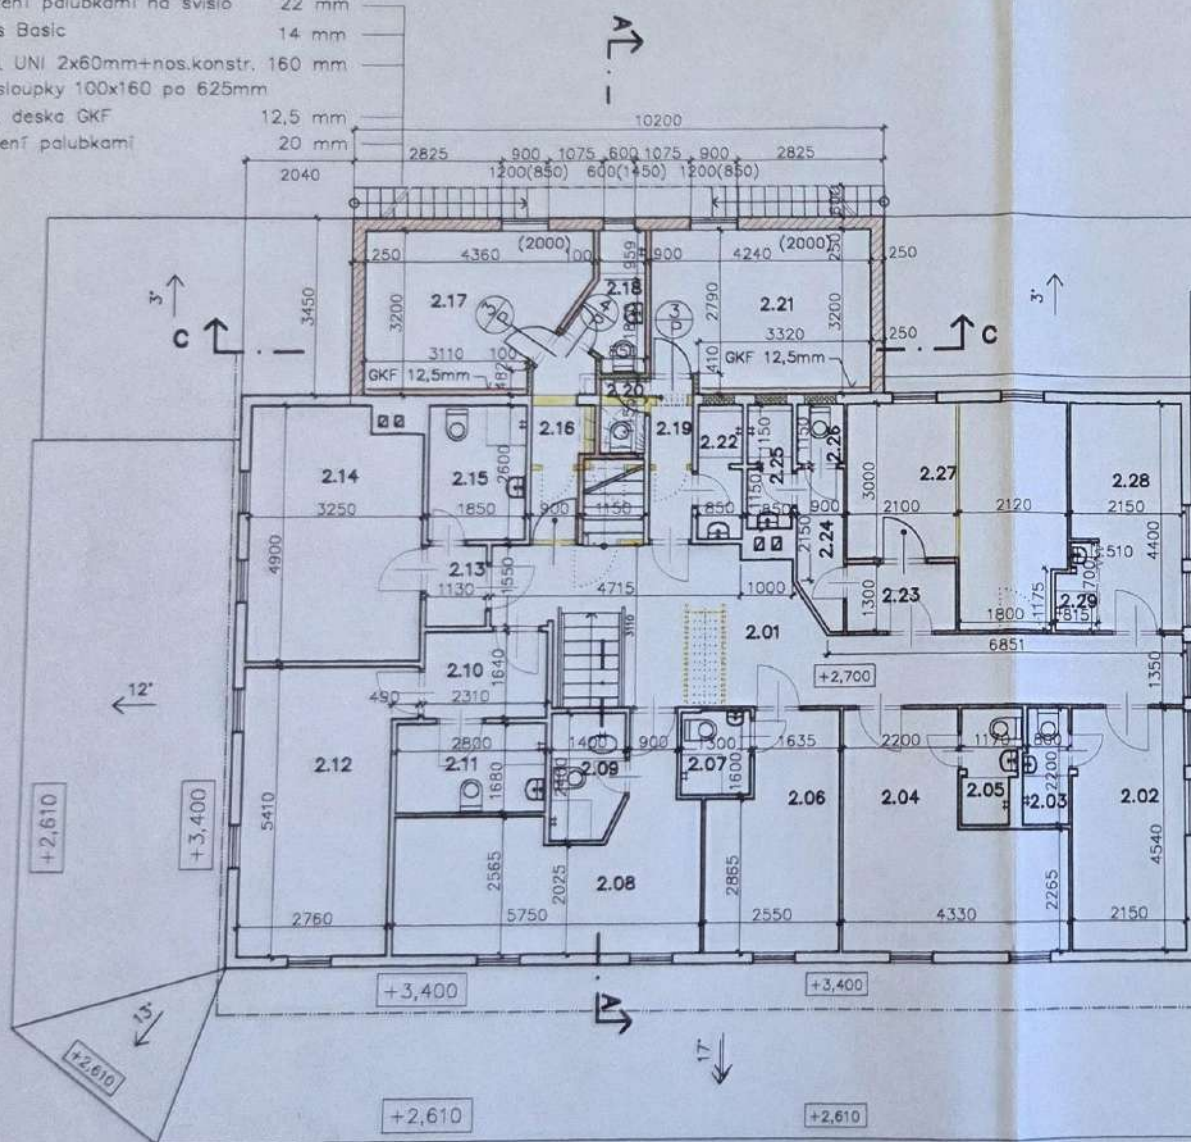

20 mm
12,5 mm
14 mm
22 mm
obložení palubkami
1x sádk deska GKF
ORSIL UNI 2x 60mm+nos.konstr. 120 mm
dřev.sloupky 100x120 po 625mm
Cetris Basic
obložení palubkami
na svislo

Stavební úřad v Peci pod Sněžkou
OVĚŘENÝ VÝKRES PROJ. DOK. PŘI VÍM BIEŽ
dne: 30.4.04 G. VJP 10-244/04-H.



- stávající konstrukce
- dřevěná stěna pobité zvlněnou Cetrisem a palubkami
zevnitř sádkkartonem a palubkami a izolované Orsilem
s dřevěnou nosnou konstrukcí
- příčky - sádk Knauf W111 na CW 75 + GKF 12,5mm
+ 60mm Orsilu - pož.adolnost 45min
- příčky - sádkkarton
- vybaurané konstrukce

+0,000 relativní výšková kóta přízemí /pavrchu podlah/

stavba		projektant	
DOSTAVBA chaty BILÁ LABUŤ		Ing. Ivana Dvořáková	
Pec pod Sněžkou		Klečanská 24, Praha 8	
		tel 284691411, 776637995	
		e-mail i.dvorakova@volny.cz	
		ICO 15093051	
místo stavby		spolupráce	
Pec pod Sněžkou			
investor		datum	
manželé Kačovi, Praha 8, Na Ládví 11		04/2004	
výkres		měřítka	
PŮDORYS 2.NP - návrh		1:100	
		profese	
		stav arch	
		č.výkresu	
		6	

3 P dřev. dveře 700x1970 pravé EW 30 D3 ...2kusy

4 P dřev. dveře 600x1970 pravé EW 30 D3 ...1kus

- označené dveře budou nové bez požár. odolnosti...3 kusy, neoznačené stávající
- překlady nad okny v obvodové stěně - dřevěné trámy 120x140 .. 2 kusy



- obložení palubkami na svislo 22 mm
- Cetris Basic 14 mm
- ORSIL UNI 2x60mm+nos.konstr. 160 mm
- dřev.sloupky 100x160 po 625mm
- 1x sdek deska GKF 12,5 mm
- obložení palubkami 20 mm



okřtované dveře budou nové bez pož. odolnosti, neokřtované dveře stávající

3/4 dřev. dveře 700x1970 pravé EW 30 D3 ...2 kusy

4/4 dřev. dveře 600x1970 pravé EW 30 D3 ...1 kus

Stavební úřad v Peci pod Sněžkou
OVĚŘENÝ VÝKRES PROJ. DOK. PRI. 1115. E/EM
dne: 30.1.2004 G. VÚP 42-274/04-H

- stávající konstrukce
- dřevěná stěna pobitá vnějšku palubkami
zevnitř palubkami a izolační Rockwool
s ocelovou nosnou konstrukcí
- příčky - sdek Knauf W11 na CW 75 + GKB 12,5
+ 60mm Orsilu - pož.odolnost 45min
- příčky - sádkrokarton
- vybourané konstrukce

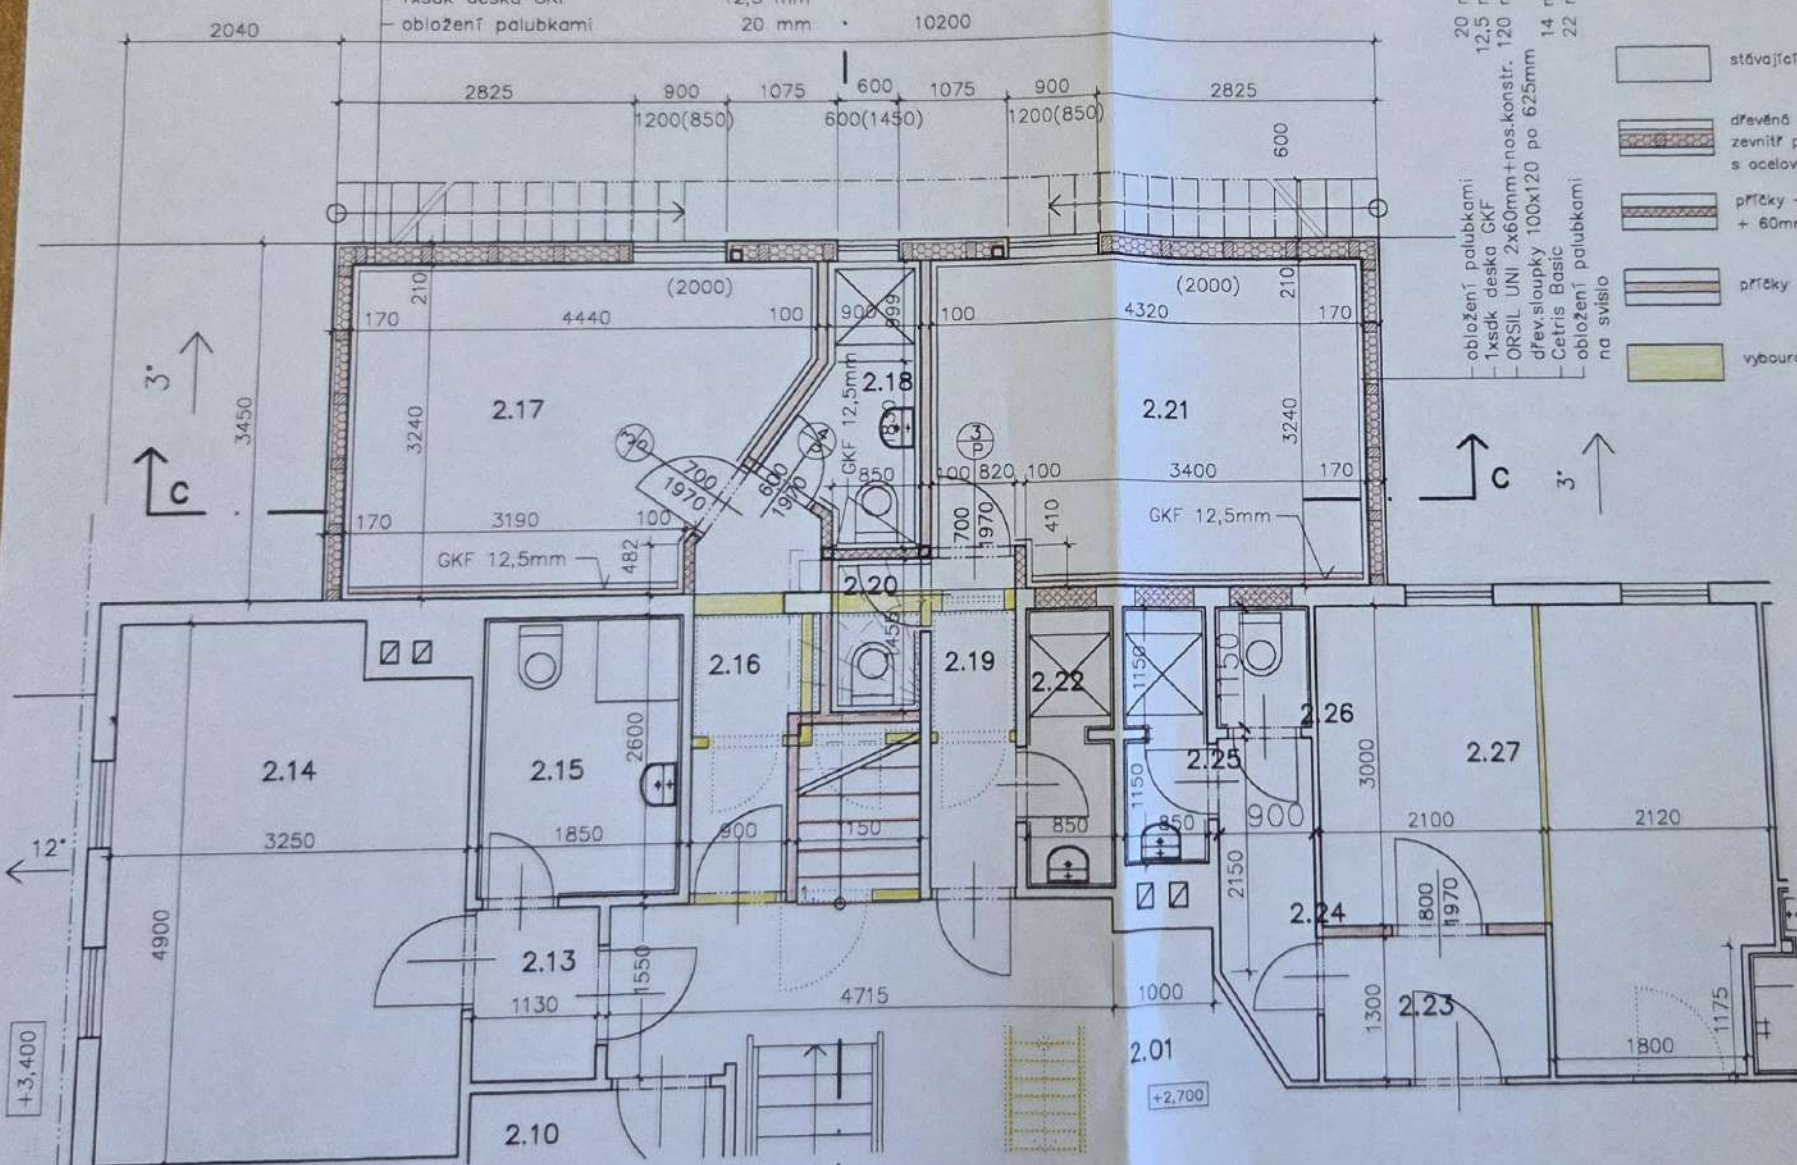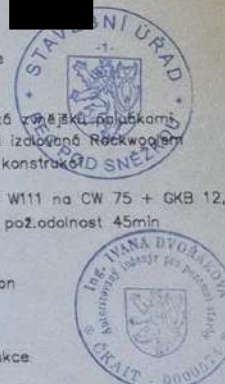


±0,000 relativní výšková kóta přízemí /povrchu podlah/

překlady nad okny v obvodové stěně- dřev. 120x140 .. 2 kusy

stavba	DOSTAVBA chaty BILA LABUŤ	projektant	Ing. Ivana Dvořákova
investor	manželé Kočovi, Praha 8, Na Ládví 11	spolupráce	Ing. Ivana Dvořákova
místo stavby	Pec pod Sněžkou	datum	04/2004
investor	manželé Kočovi, Praha 8, Na Ládví 11	profese	z. výkresu
výkres	PŮDORYS 2.NP - návrh	stav arch	6a

obložení palubkami na svislo 22 mm
 Cetris Basic 14 mm
 ORSIL UNI 2x60mm+nos.konstr. 160 mm
 dřev.sloupky 100x160 po 625mm
 1xSDK deska GKF 12,5 mm
 obložení palubkami 20 mm

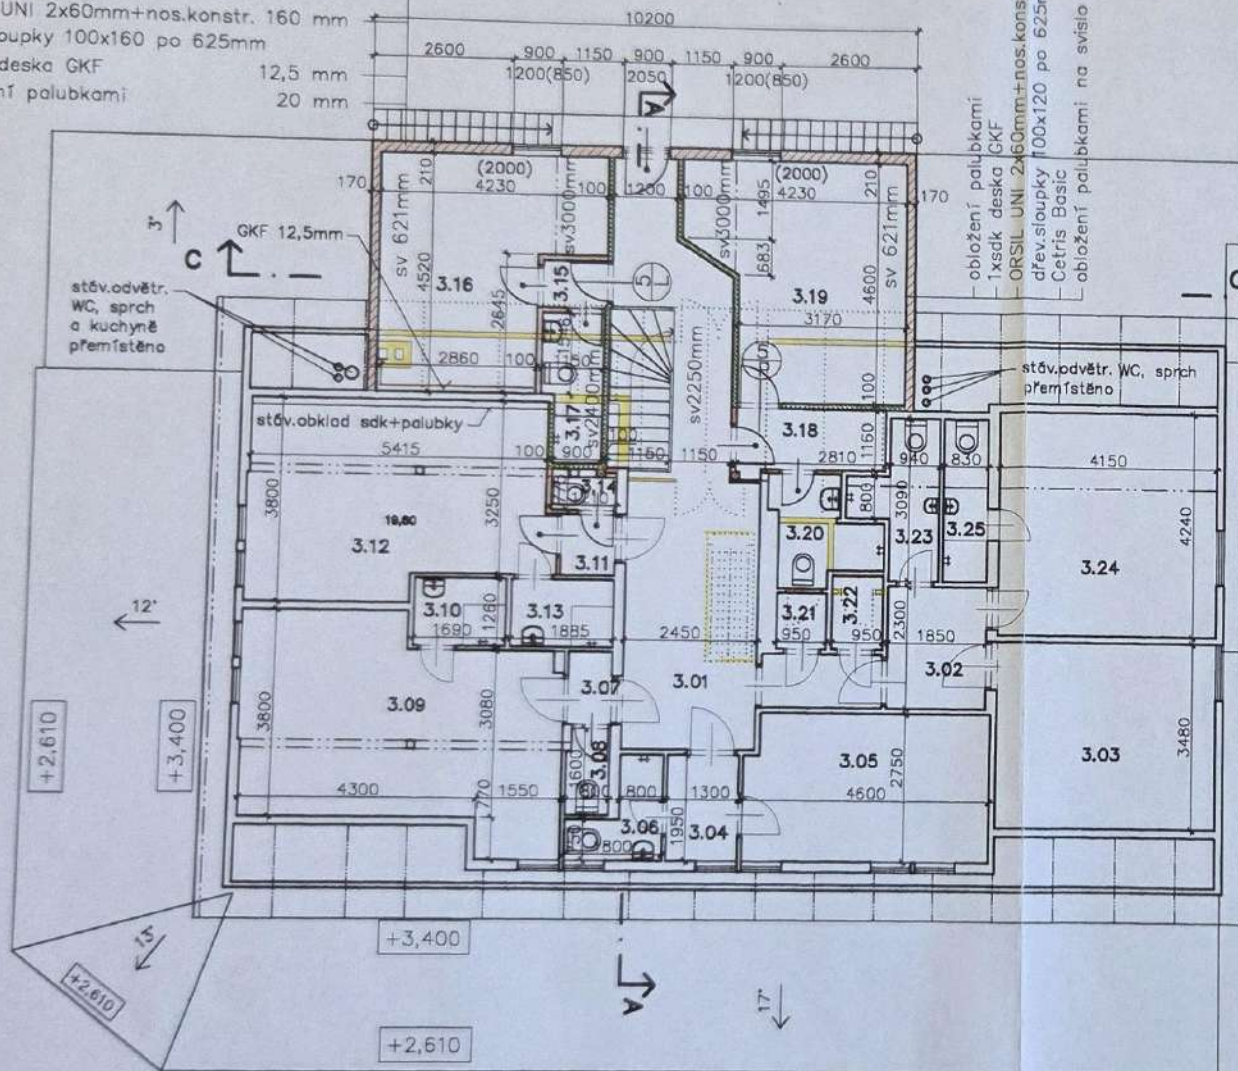

Stav
 OVĚŘEN
 dne: 30

označ	účel místnosti	plocha m ²	podlaha	stěny	strop
3.01	chodba	24,09	koberec	palubky	palubky
3.02	předstíř	4,25	koberec	palubky	palubky
3.03	pokoř 2ložkový	14,44	koberec	palubky	palubky
3.04	předstířka	2,54	koberec	palubky	palubky
3.05	pokoř 2ložkový	12,41	koberec	palubky	palubky
3.06	WC+sprcha	2,31	ker.dlažba	ker.obkl.	sdk
3.07	předstířka	1,08	koberec	palubky	palubky
3.08	WC	1,24	ker.dlažba	ker.obkl.	palubky
3.09	pokoř 3ložkový	21,16	koberec	palubky	palubky
3.10	aprcha	2,13	ker.dlažba	ker.obkl.	sdk
3.11	předstířka	1,16	koberec	palubky	palubky
3.12	pokoř 3ložkový	19,60	koberec	palubky	palubky
3.13	aprcha	2,38	ker.dlažba	ker.obkl.	sdk
3.14	WC	0,92	ker.dlažba	ker.obkl.	sdk
3.15	předstířka	1,01	koberec	palubky	palubky
3.16	pokoř 2ložkový	15,69	koberec	palubky	palubky
3.17	WC+aprcha	2,97	ker.dlažba	ker.obkl.	sdk
3.18	předstířka	3,36	koberec	palubky	palubky
3.19	pokoř 2ložkový	16,48	koberec	palubky	palubky
3.20	WC+aprcha	3,35	ker.dlažba	ker.obkl.	sdk
3.21	sklad čistého prádla	1,00	ker.dlažba	ker.obkl.	sdk
3.22	sklad špinavého prádla	1,31	ker.dlažba	ker.obkl.	sdk
3.23	WC+aprcha	3,57	ker.dlažba	ker.obkl.	sdk
3.24	pokoř 3ložkový	17,80	koberec	palubky	palubky
3.25	WC+aprcha	2,56	ker.dlažba	ker.obkl.	sdk

17 ložek celkem

- stěna
- dřev. zevní s dř.
- přlžky - nos. konstrukce na GW 75 + GKB 12,5mm + 60mm Orsilu - pož.odolnost 45min
- přlžky - sádkokarton
- vybourané konstrukce

±0,000 relativní výšková kóta přízemí /pavrchu podlah/

- 5 P dřev. dveře 700x1970 pravé EW 15 D3 ...1kus
- 5 P dřev. dveře 700x1970 levé EW 15 D3 ...1kus

• označené dveře budou nově bez požár. odolnosti...7 kusů, neoznačené stávající


překlady nad okny a dveřmi v obvodové stěně- dřev. 120x140 ... 3 kusy

stavba DOSTAVBA chaty BILÁ LABUŤ Pec pod Sněžkou		projektant Ing. Ivana Dvořáková Klečanská 24, Praha 8 tel 284691411, 778637995 e-mail i.dvorakova@volny.cz ICO 15093051	
místo stavby Pec pod Sněžkou		spolupráce	
investor manželé Kačovi, Praha 8, Na Ládví 11		datum 04/2004	
výkres PŮDORYS 3.NP - návrh		mřítko 1:100	
		profese stav arch	

obložení palubkami na svislo 22 mm
 Cetris Basic 14 mm
 ORSIL UNI 2x60mm+nos.konstr. 160 mm
 dřev.sloupky 100x160 po 625mm
 1x sdk deska GKF 12,5 mm
 obložení palubkami 20 mm

20 mm
 12,5 mm
 120 mm
 14 mm
 22 mm

Stavební úřad v Peci pod Sněžkou
 OVĚŘENÝ VÝKRES PROJ. DOK. PŘI
 dne: 30.8.2004 VJP 11-188/04-H

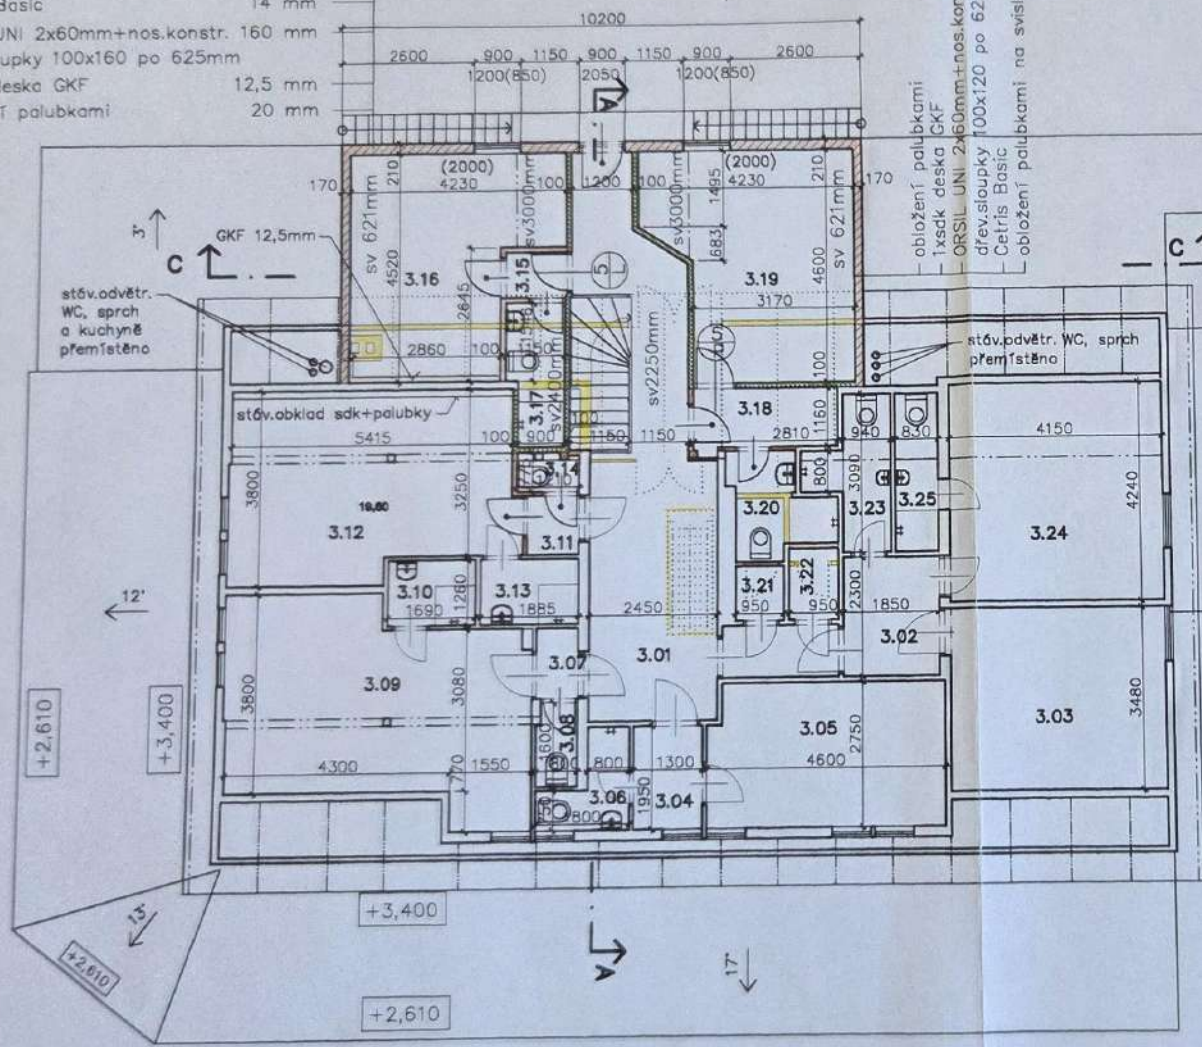

- stávající konstrukce
- dřevěná stěna pobitá zvnějšku Cetrisem a palubkami
zvenitř sádkováním a palubkami a izolovaná Orsilem
s dřevěnou nosnou konstrukcí
- příčky - sdk Knauf W111 na CW 75 + GKB 12,5mm
+ 60mm Orsilu - pož.odolnost 45min
- příčky - sádkováním
- vybourané konstrukce

±0,000 relativní výšková kóta přízemí /povrchu podlah/

- 5 P dřev. dveře 700x1970 pravé EW 15 D3 ...1kus
- 5 P dřev. dveře 700x1970 levé EW 15 D3 ...1kus

• označené dveře budou nové bez požár. odolnosti...7 kusů, neoznačené stávající
 překladky nad okny a dveřmi v obvodové stěně- dřev. 120x140 .. 3 kusy

stavba DOSTAVBA chaty BÍLÁ LABUŤ Pec pod Sněžkou		projektant Ing. Ivana Dvorská Klecanská 24, Praha 8 tel 284691411, 776637995 e-mail I.dvorkova@volny.cz ICO 15093051	
místo stavby Pec pod Sněžkou		spolupráce	
investor manželé Kačovi, Praha 8, Na Ládví 11	datum 04/2004	měřítko 1:100	
výkres PŮDORYS 3.NP - návrh	profese stav arch	č.výkresu 7	

překlady nad okny a dveřmi v obvodové stěně- dřev. 120x140 .. 3 kusy

- obložení palubkami na svislo 22 mm
- Cetris Basic 14 mm
- ORSIL UNI 2x60mm+nos.konstr. 160 mm
- dřev.sloupky 100x160 po 625mm
- 1x sdek GKF 12,5 mm
- obložení palubkami 20 mm

- ⊕ dřev. dveře 700x1970 pravé EW 15 D3 ...1kus
- ⊖ dřev. dveře 700x1970 levé EW 15 D3 ...1kus

okřtované dveře budou nové bez pož. odolnosti, neokřtované dveře stávající

- 20 mm obložení palubkami
- 12,5 mm sdek GKF
- 14 mm ORSIL UNI 2x60mm+nos.konstr. 120 mm
- 22 mm dřev.sloupky 100x120 po 625mm
- 14 mm Cetris Basic
- 22 mm obložení palubkami na svislo


Stavební úřad v Peči pod Sněžkou
OVĚŘENÝ VÝKRES PROJ. DOK. PŘI VÝSTAVĚ
dne: 30.4.2004 VÚP ED 244/04-H.

- stávající konstrukce
- dřevěná stěna pobitá zvnějšku palubkami, zevnitř palubkami a izolovaná Orsilem s dřevěnou nosnou konstrukcí
- příčky - sdek Knauf W111 na CW 75 + GKB + 60mm Orsilu - pož.odolnost 45min
- příčky - sádkokarton
- vybourané konstrukce




stavba	DOSTAVBA chaty BILA LABUŤ			
	Pec pod Sněžkou			
místo stavby	Pec pod Sněžkou			
	investor manželé Kočovi, Praha 8, Na Ládví 11			
výkres	PŮDORYS 3.NP - návrh			
	7a			
projektant	Ing. Ivana Dvořáková Klečanská 24, Praha 8 tel. 284691411, 776637995 e-mail: lidvorakova@volny.cz ICO 15093051			
spolupráce				
datum	04/2004			
profese	stav arch			
měřítko	1:50			
č. výkresu	7a			


± 0,000 relativní výšková kóta přízemí / povrchu podlah/

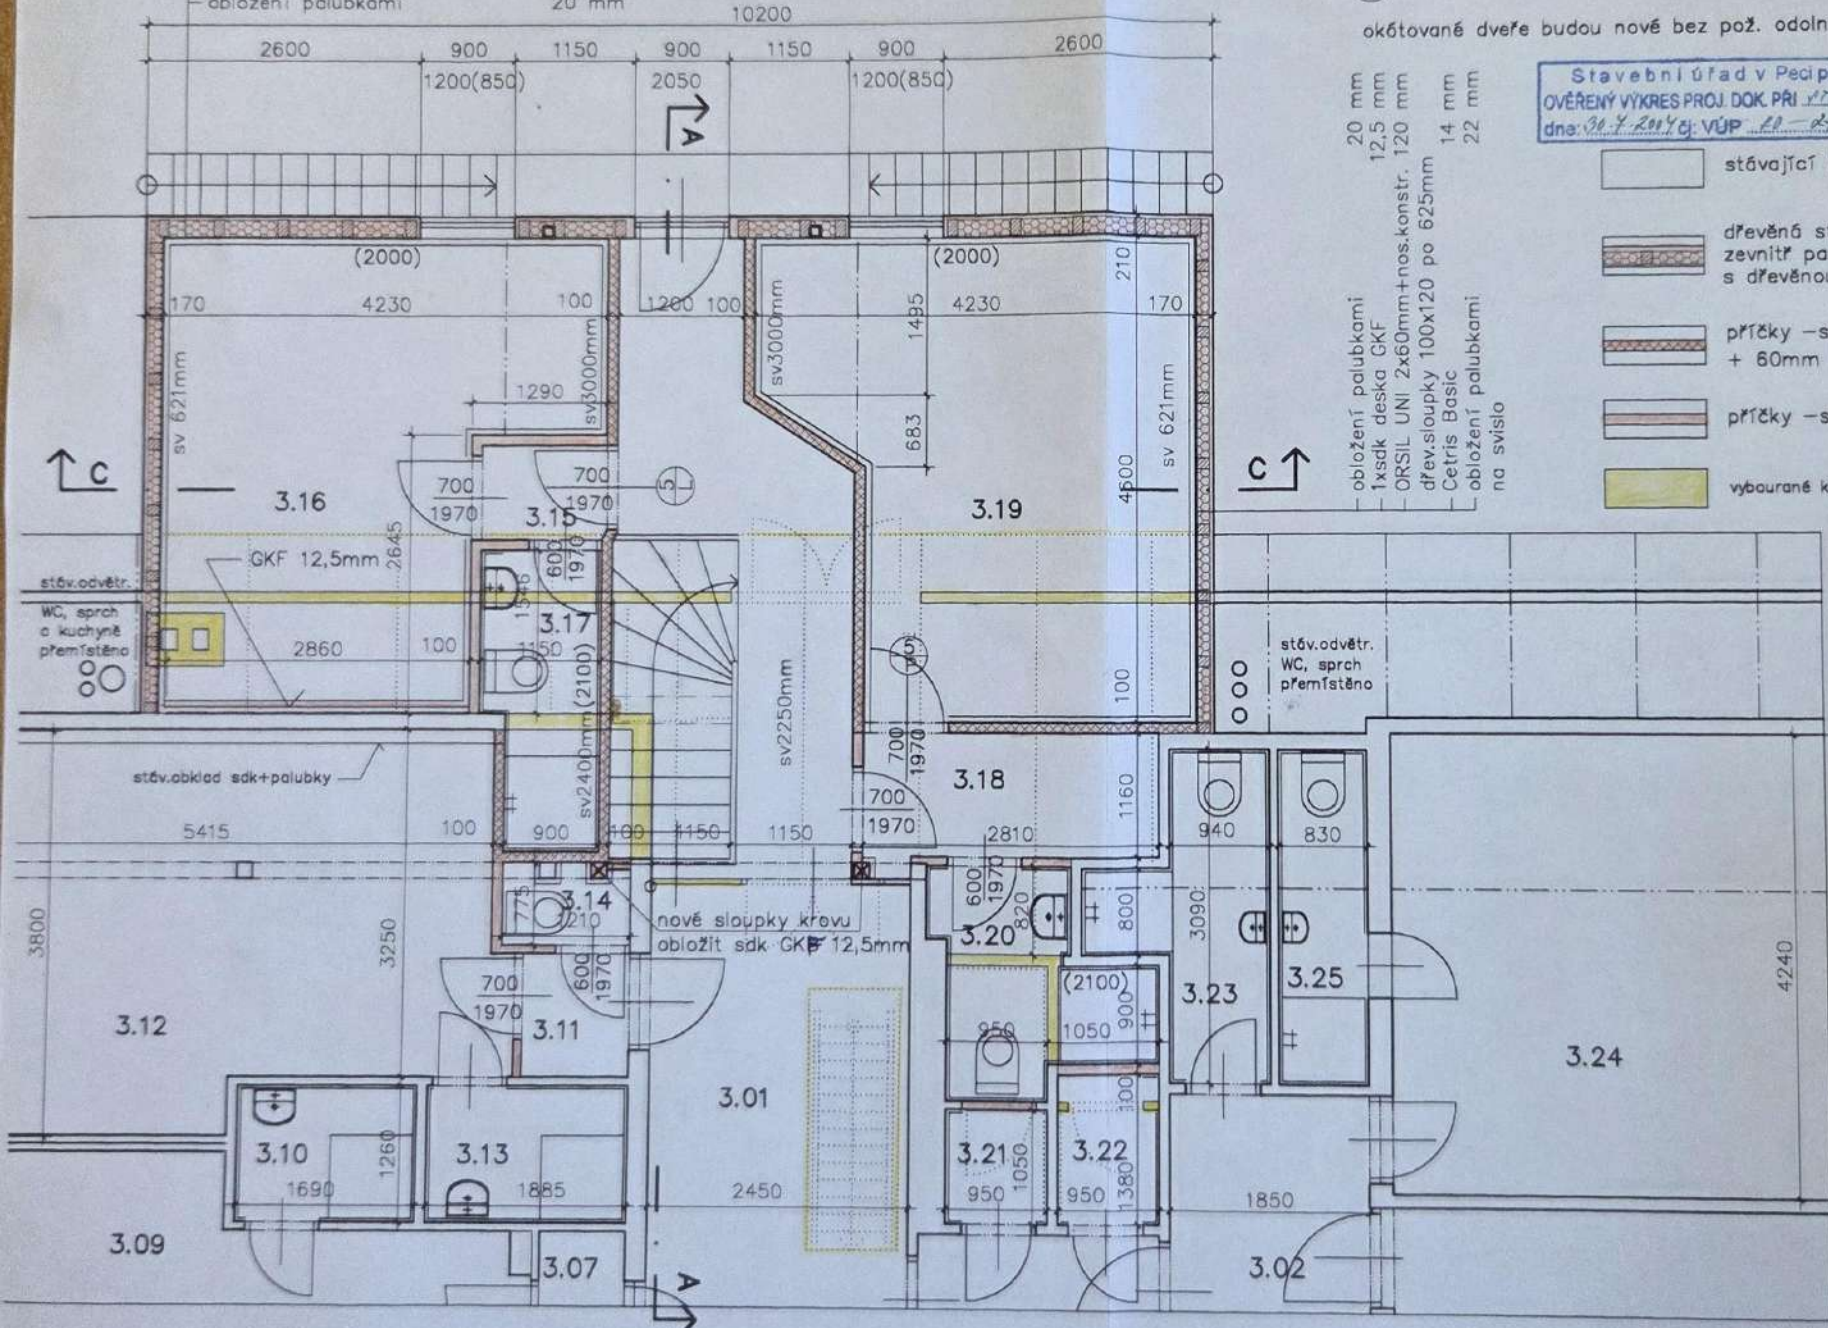

ŘEZ A-A - stávající stav

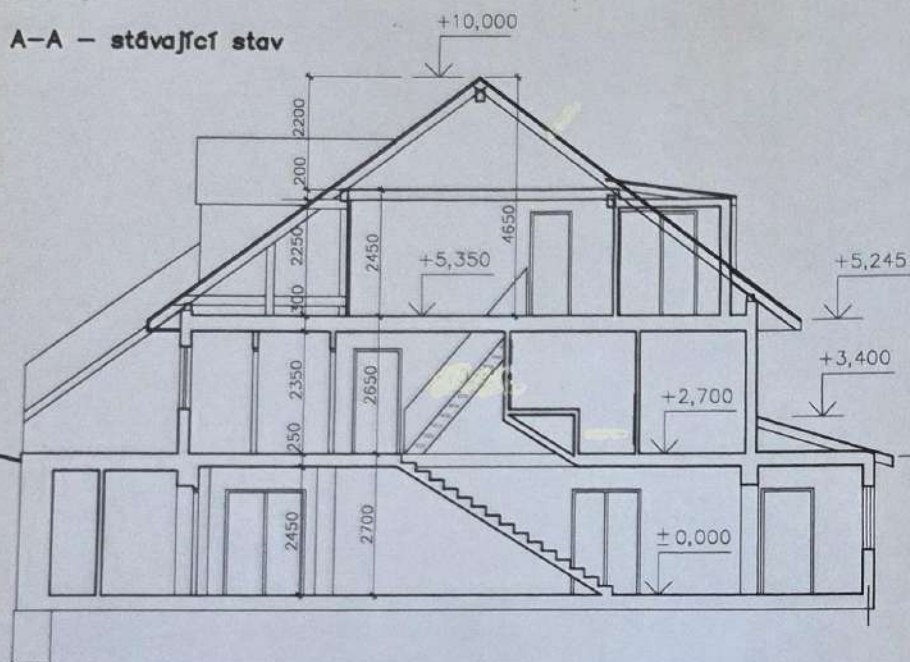


ŘEZ A-A - návrh

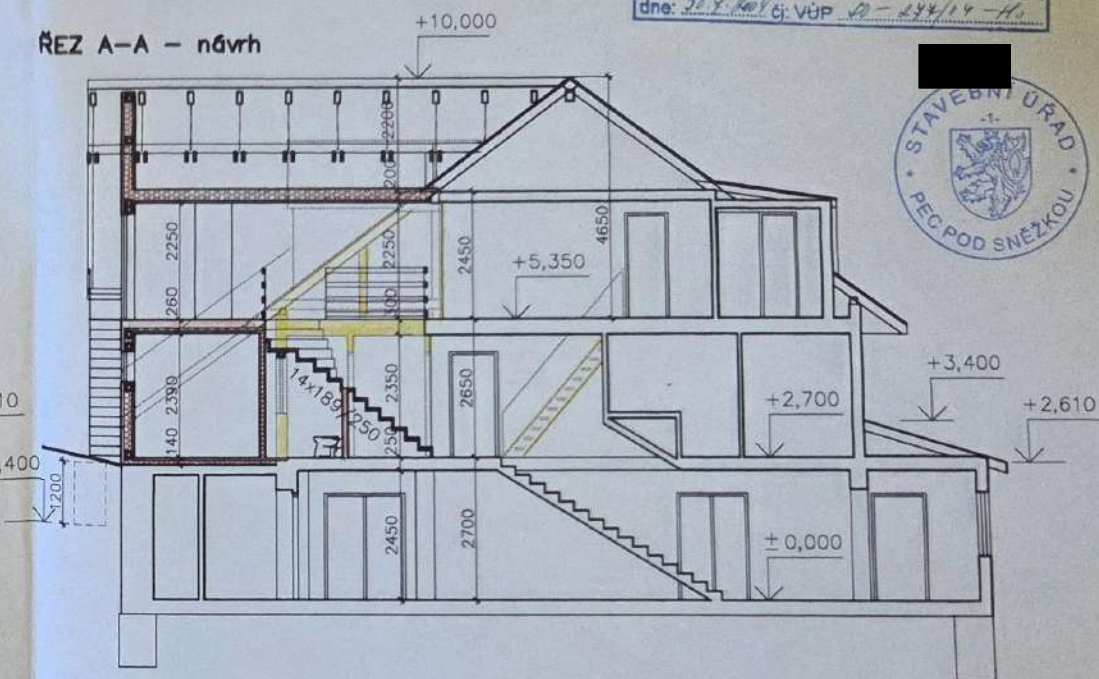


Stavební úřad v Pec pod Sněžkou
OVĚŘENÝ VÝKRES PROJ. DOK. PŘÍ 1110-1120
dne: 20.8.2004; VÚP 20-234/14-H



ŘEZ C-C

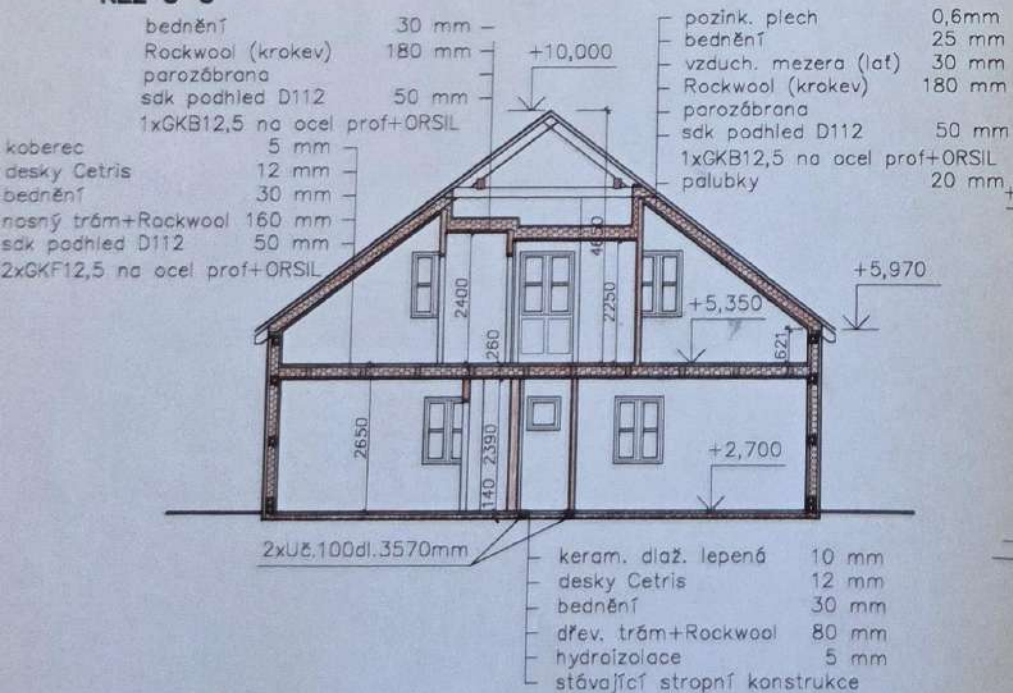

ŘEZ B-B

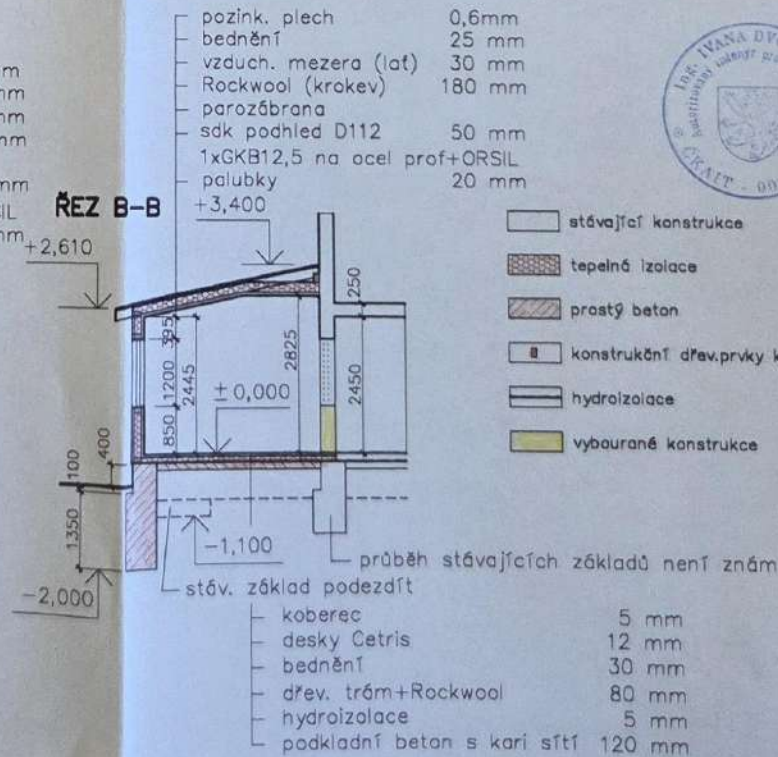

relativní výšková kóta přízemí /povrchu podlah/

projektant	Ing. Ivana Dvořáková	mřítko	1:100	č. výkresu	8
stavební úřad	DOSTAVBA chaty BÍLA LABUŤ	datum	04/2004	profese	stav arch
místo stavby	Pec pod Sněžkou	investor	manželé Kačovi, Praha 8, Na Ládví 11	výkres	ŘEZY
stavební úřad	Pec pod Sněžkou	spolupráce			




STÁVAJÍCÍ STAV



stavba DOSTAVBA chaty BILÁ LABUŤ Pec pod Sněžkou		projektant Ing. Ivana Dvorská Klečanská 24, Praha 8 tel 284691411, 776637995 e-mail i.dvorskova@volny.cz ICO 15093051	
místo stavby Pec pod Sněžkou		spolupráce	
investor manželé Kačaví, Praha 8, Na Ládví 11		datum 04/2004	měřítko 1:100
výkres POHLED od severozápadu		profese stav arch	č.výkresu 9


NÁVRH

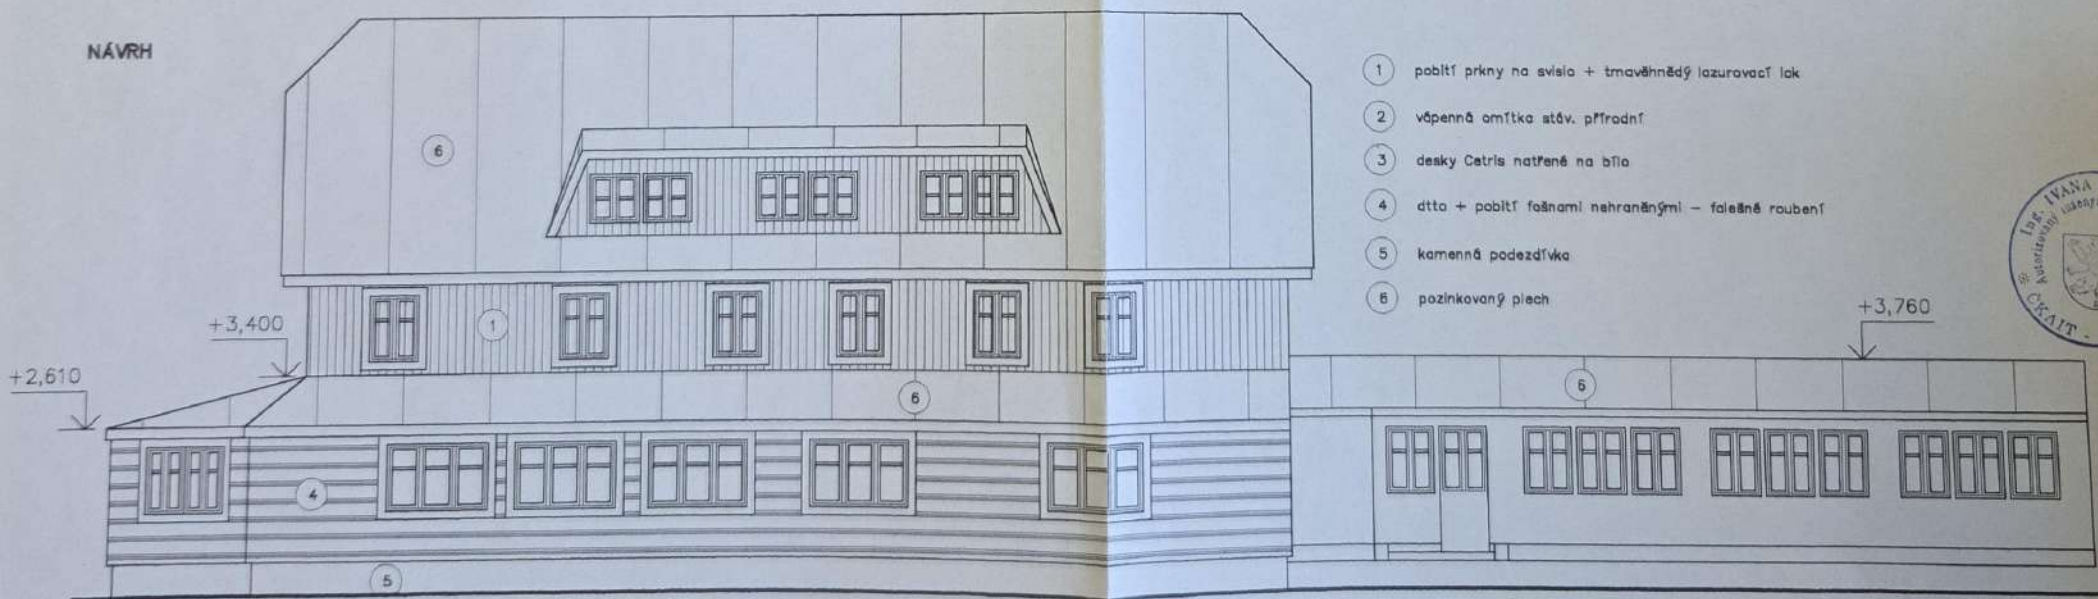


- ① pobítky prkny na svislo + tmavěhnědý lazurovací lak
- ② vápenná omítka stáv. přifradní
- ③ desky Cetrís natřené na bílo
- ④ dřevo + pobítky fašními nehraněnými – falešně roubení
- ⑤ kamenná podezdívka
- ⑥ pozinkovaný plech



STÁVAJÍCÍ STAV

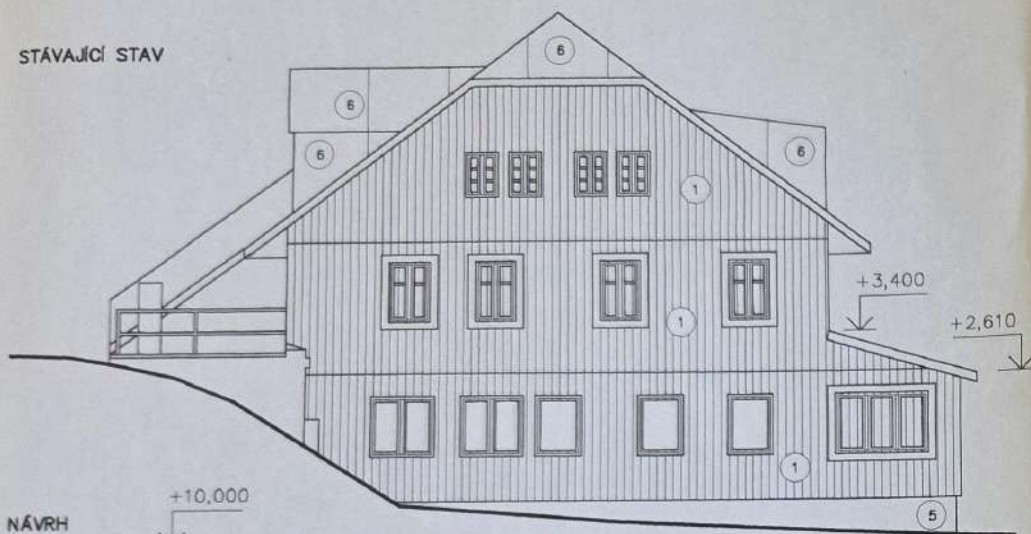


NÁVRH

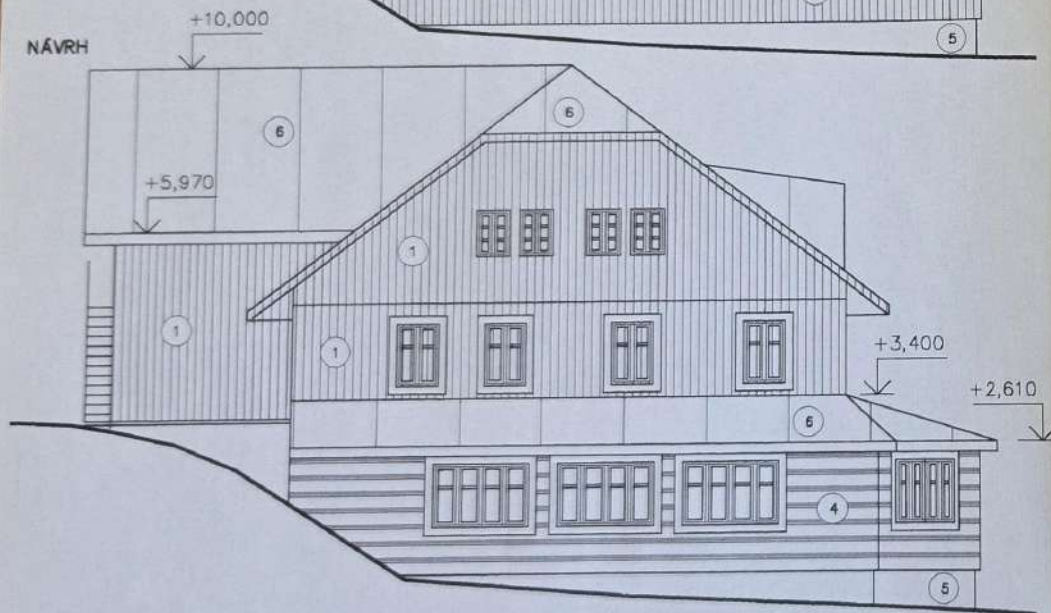


- 1 pabítky prkny na svíslu + tmavěhnědý lazurovací lak
- 2 vápenná omítka stěn, přifradní
- 3 desky Cetris natřené na bílo
- 4 dřevo + pabítky fošnami nehraněnými – falešné roubení
- 5 kamenné podezdívka
- 6 pozinkovaný plech

STÁVAJÍCÍ STAV

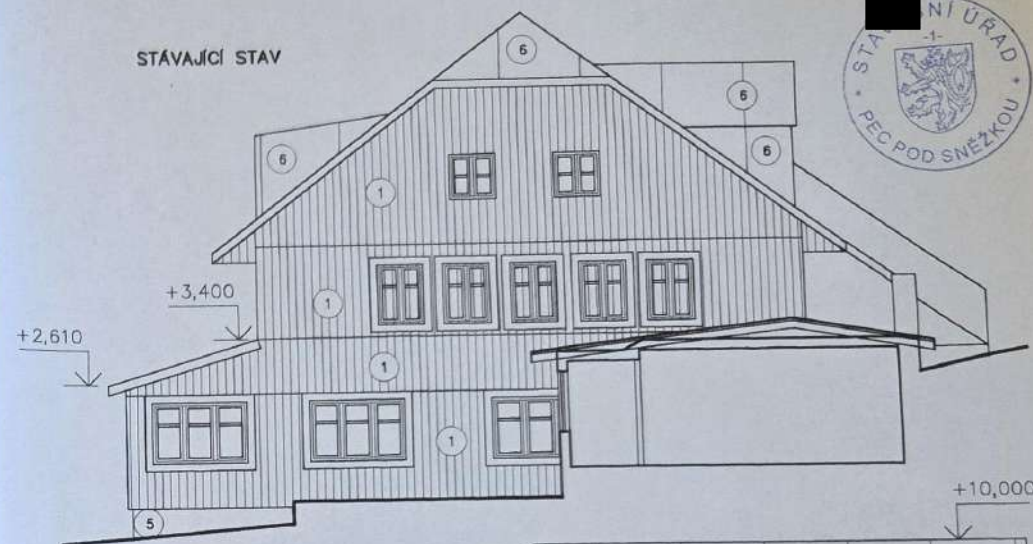

NÁVRH

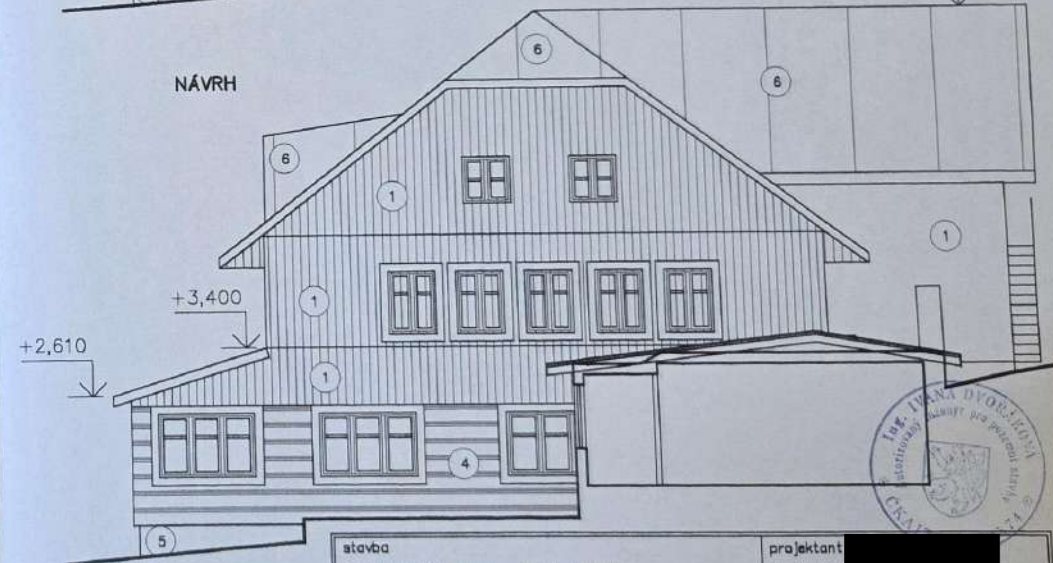

stavba		projektant	
DOSTAVBA chaty BILÁ LABUŤ		Ing. Ivana Dvořáková	
Pec pod Sněžkou		Klečanská 24, Praha 8	
		tel 284691411, 776637995	
		e-mail i.dvorakova@volny.cz	
		ICO 15093051	
místo stavby		spolupráce	
Pec pod Sněžkou			
investor		datum	měřítko
manželé Kočoví, Praha 8, Na Ládví 11		04/2004	1:100
výkres		profese	č.výkresu
POHLEDY od severovýchodu a jihozápadu		stav arch	10


Stavební úřad v Peci pod Sněžkou
OVĚŘENÝ VÝKRES PROJ. DOK. PRI
dne: 30. 4. 2004 čj. VÚP 00-288/04-A




Stavební úřad v Pec pod Sněžkou
OVĚŘENÝ VÝKRES PROJ. DOK. PŘI VÝU. R. 1/2004
dne: 30.4.2004 VÚP 10-247/04 H.



STÁVAJÍCÍ STAV

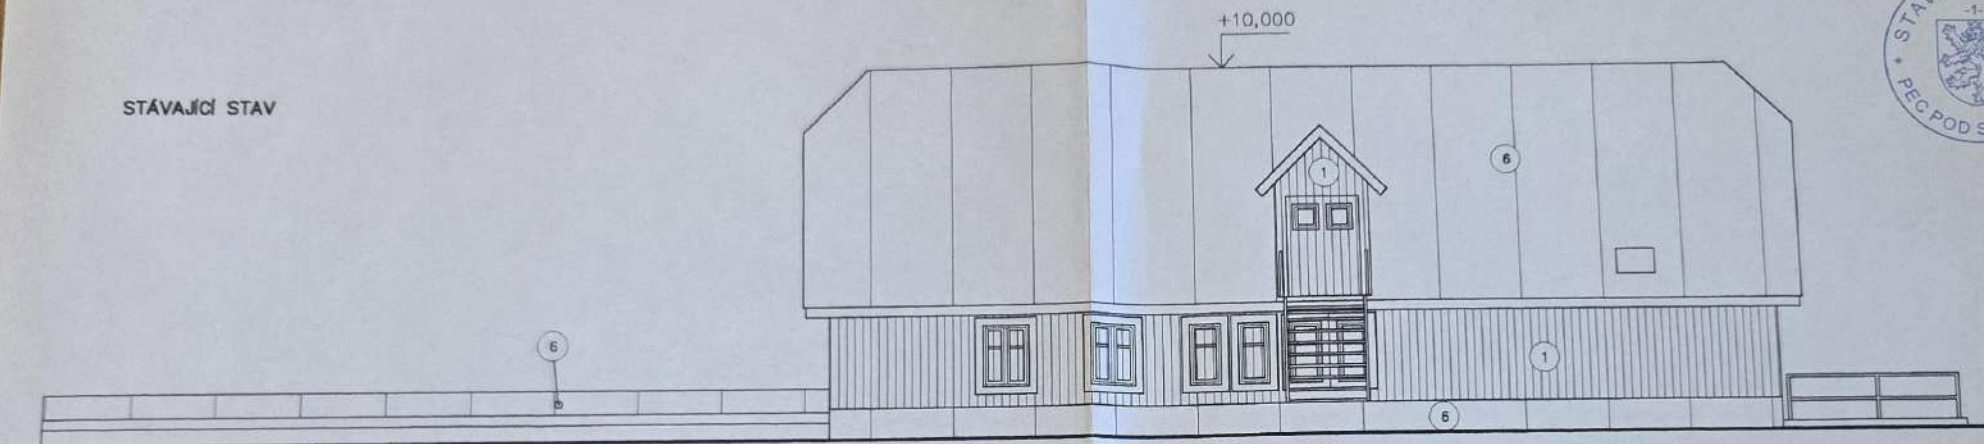


NÁVRH

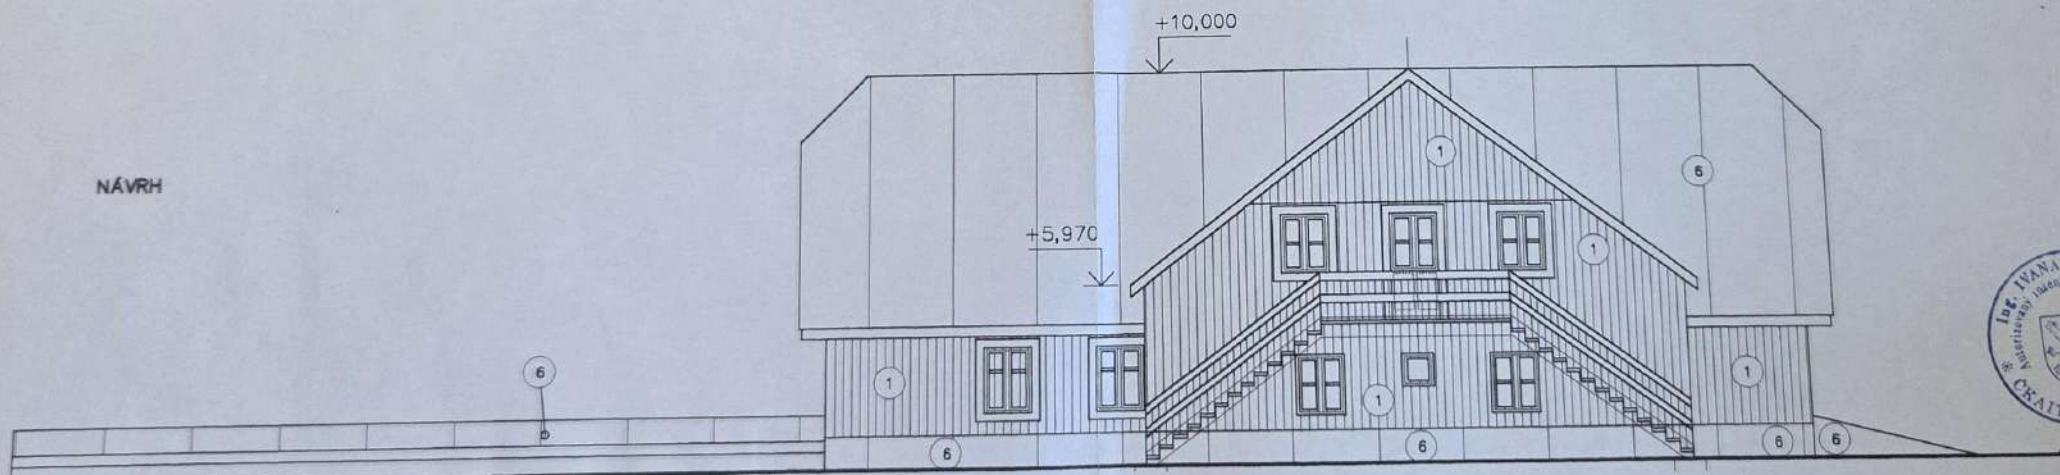

- 1 pobítky prkny na svislo + tmavěhnědý lazurovací lak
- 2 vápenná omítka stěn, přírodně
- 3 desky Cetrle natřené na bílo
- 4 dřevo + pobítky fošnami nehraněnými - falešné roubení
- 5 kamenná podezdívka
- 6 pozinkovaný plech

stavba		projektant	
DOSTAVBA chaty BILÁ LABUŤ		Ing. Ivana Dvořáková	
Pec pod Sněžkou		Klečanská 24, Praha 8	
		tel 284691411, 776637995	
		e-mail i.dvorakova@volny.cz	
		ICO 15093051	
místo stavby		spolupráce	
Pec pod Sněžkou			
investor		datum	měřítko
manželé Kočovi, Praha 8, Na Ládví 11		04/2004	1:100
výkres		profese	č. výkresu
POHLED od jihovýchodu		stav arch	11

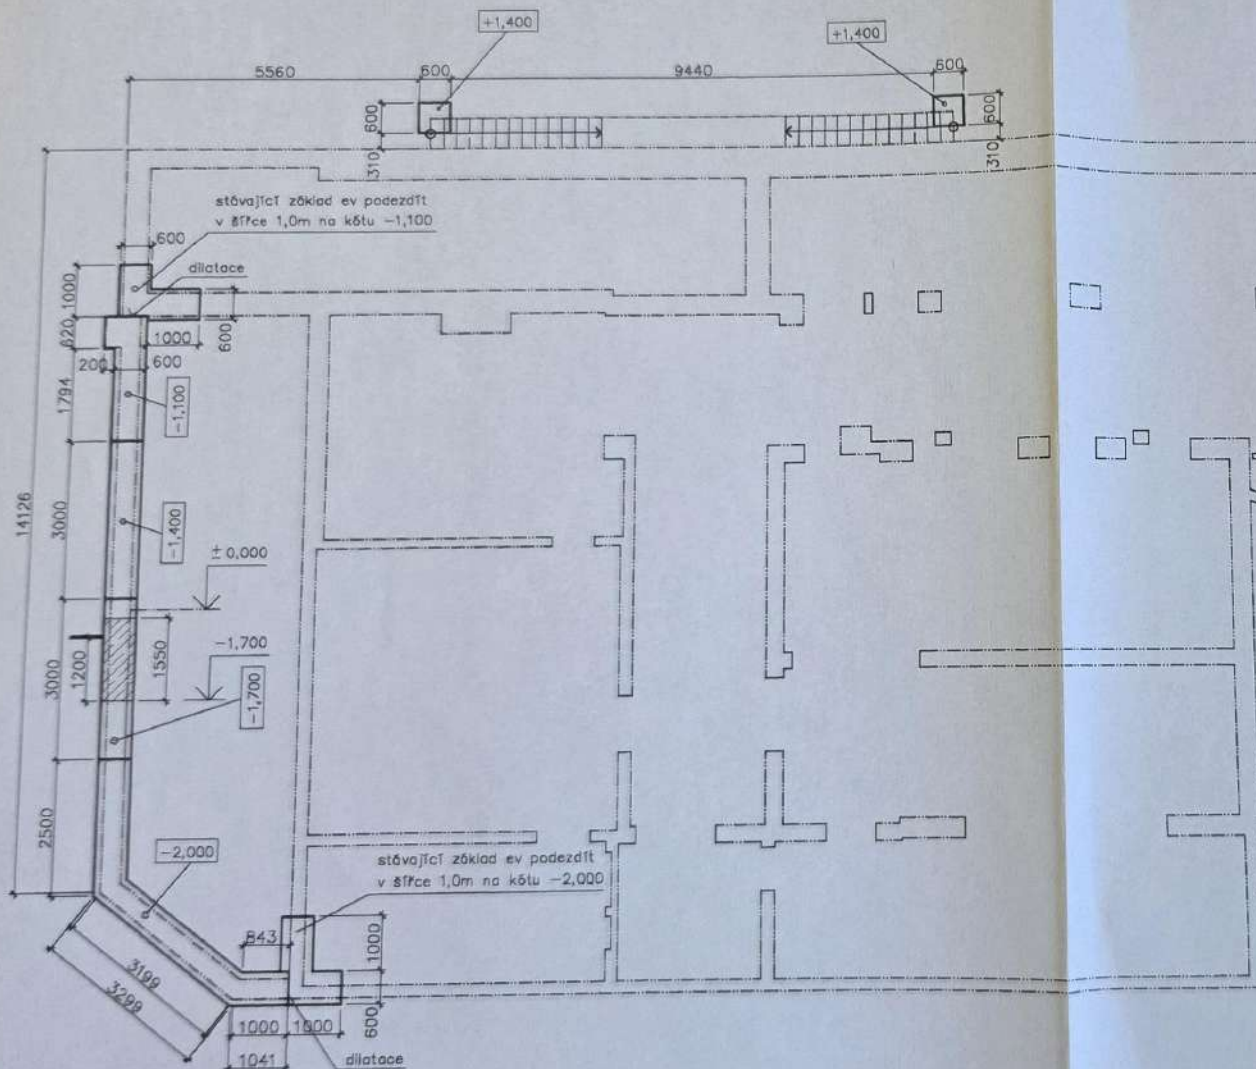

objekt bude založen v rostlém terénu a v nezámrazné hloubce


průběh stávajících základů není znám
základy dostavby budou dilatovány od stáv. základů
stáv. základy budou ev. podezděny v plné šíři

±0,000 relativní výšková kóta přízemí /povrchu podlah/

beton B15



stavba DOSTAVBA chaty BILÁ LABUŤ Pec pod Sněžkou		projektant Ing. Ivana Dvořáková Klečanská 24, Praha 8 tel 284691411, 776637995 e-mail i.dvorakova@volny.cz ICO 15093051	
místo stavby Pec pod Sněžkou		spolupráce	
investor manželé Kačovi, Praha 8, Na Ládví 11	datum 04/2004	měřítko 1:100	
výkres ZÁKLADY	profese stav arch	č.výkresu	12

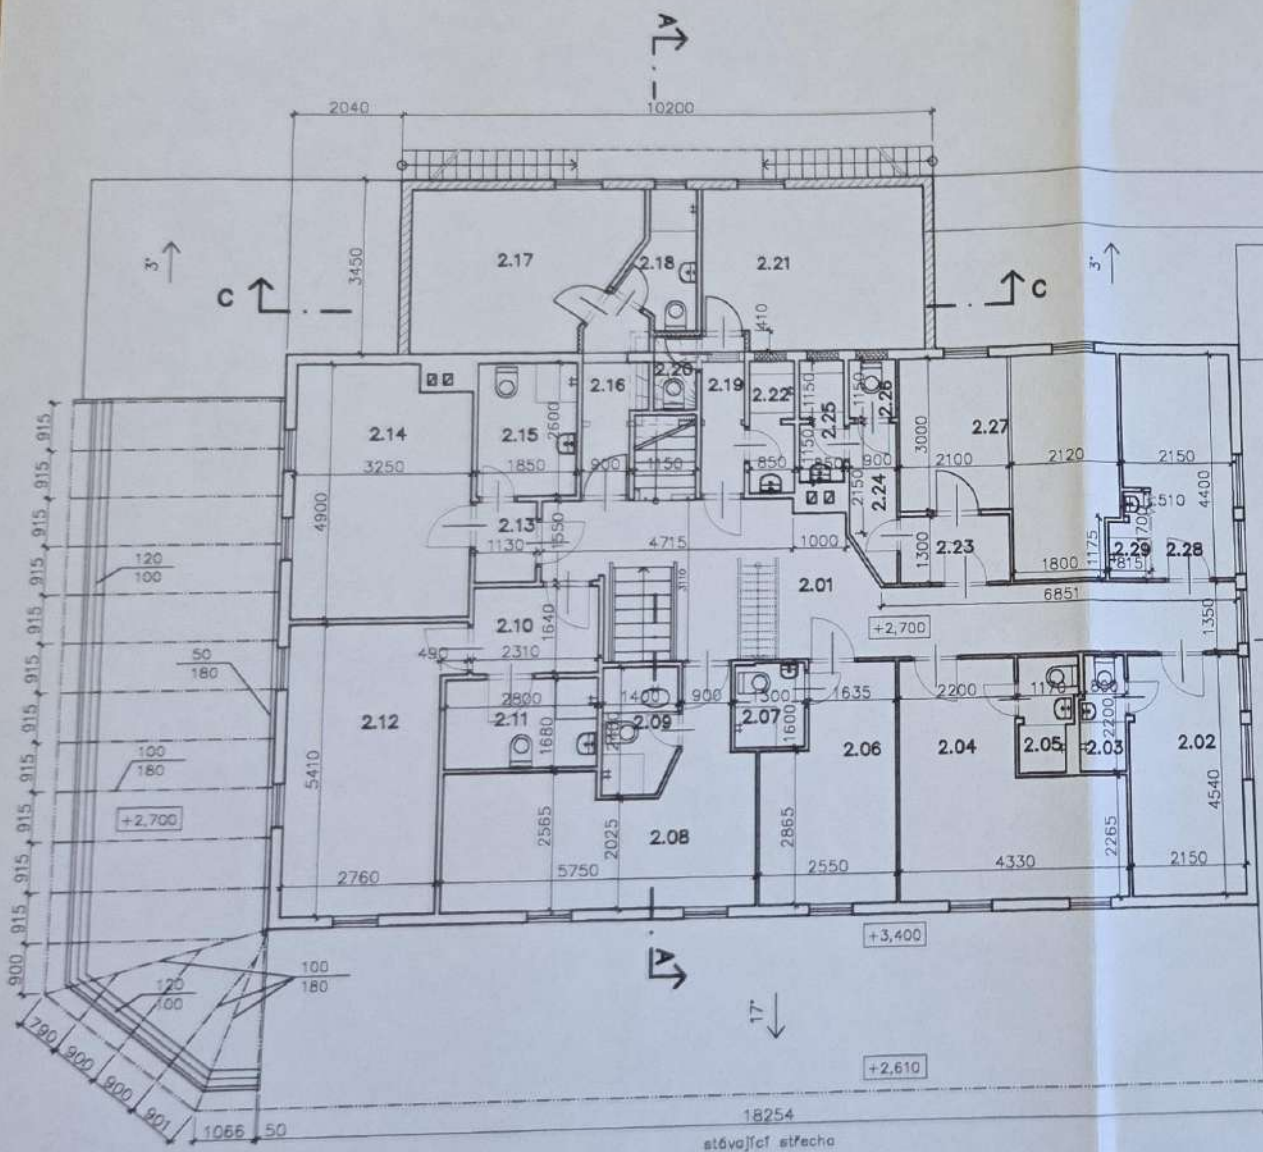

obložený palubkami 1x sdk deska GK ORSIL UNI 2x60mm + dřev.sloupek 100x120 po Cetris obložený palubkami na svisto	20 mm 12,5 mm 120 mm 620mm 12 mm 22 mm
---	---


+3,290

+3.760

+3,150

$\pm 0,000$ relativní výšková kóta přízemí /povrchu podlah/


stavba	projektant	
DOSTAVBA chaty BILÁ LABUŤ	Ing. Ivana Dvořáková	
Pec pod Sněžkou	Klecanská 24, Praha 8	
	tel. 284691411, 776637995	
	e-mail i.dvorakova@volny.cz	
	ICO 15093051	
místo stavby	spolupráce	
Pec pod Sněžkou		
investor	datum	měřítka
manželé Kočovi, Praha 8, Na Ládví 11	04/2004	1:100
výkres	profese	č.výkresu
KROV nad jídelnou	stav arch	13

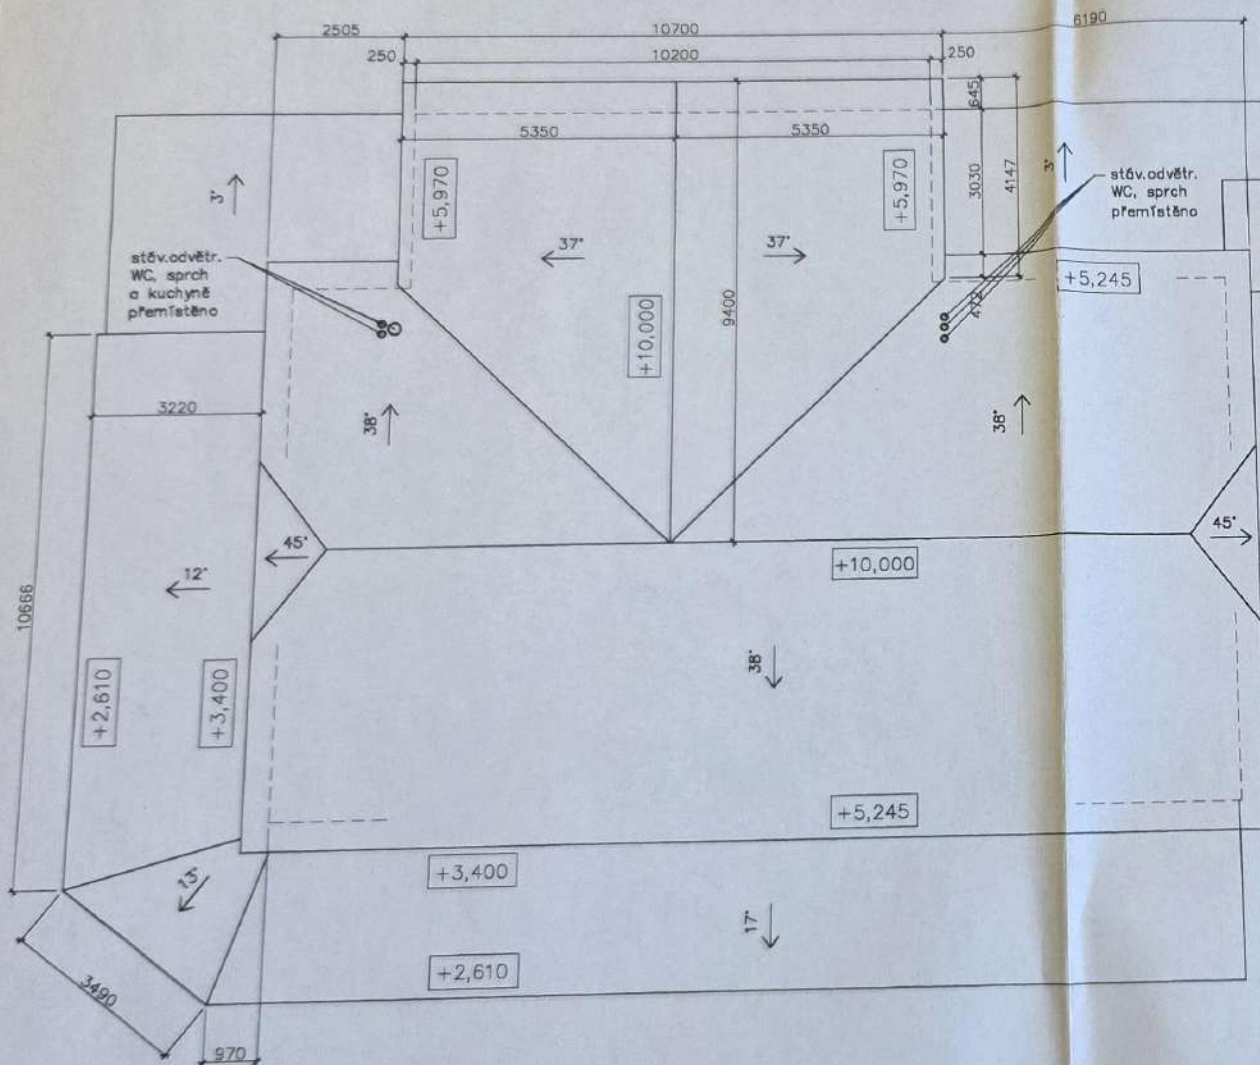


KRYTINA STÁVAJÍCÍ I NOVÁ – OCELOVÝ POZINK. PLECH

±0,000 relativní výšková kóta přízemí /povrchu podlah/

stavba		projektant	
DOSTAVBA chaty BÍLÁ LABUŤ		Ing. Ivana Dvůrková	
Pec pod Sněžkou		Klečanská 24, Praha 8	
		tel 284691411, 776637995	
		e-mail i.dvorkova@volny.cz	
		ICO 15093051	
místo stavby		spolupráce	
Pec pod Sněžkou			
investor		datum	měřítko
manželé Kočovi, Praha 8, Na Ládví 11		04/2004	1:100
výkres		profese	č.výkresu
STŘECHA		stav arch	15

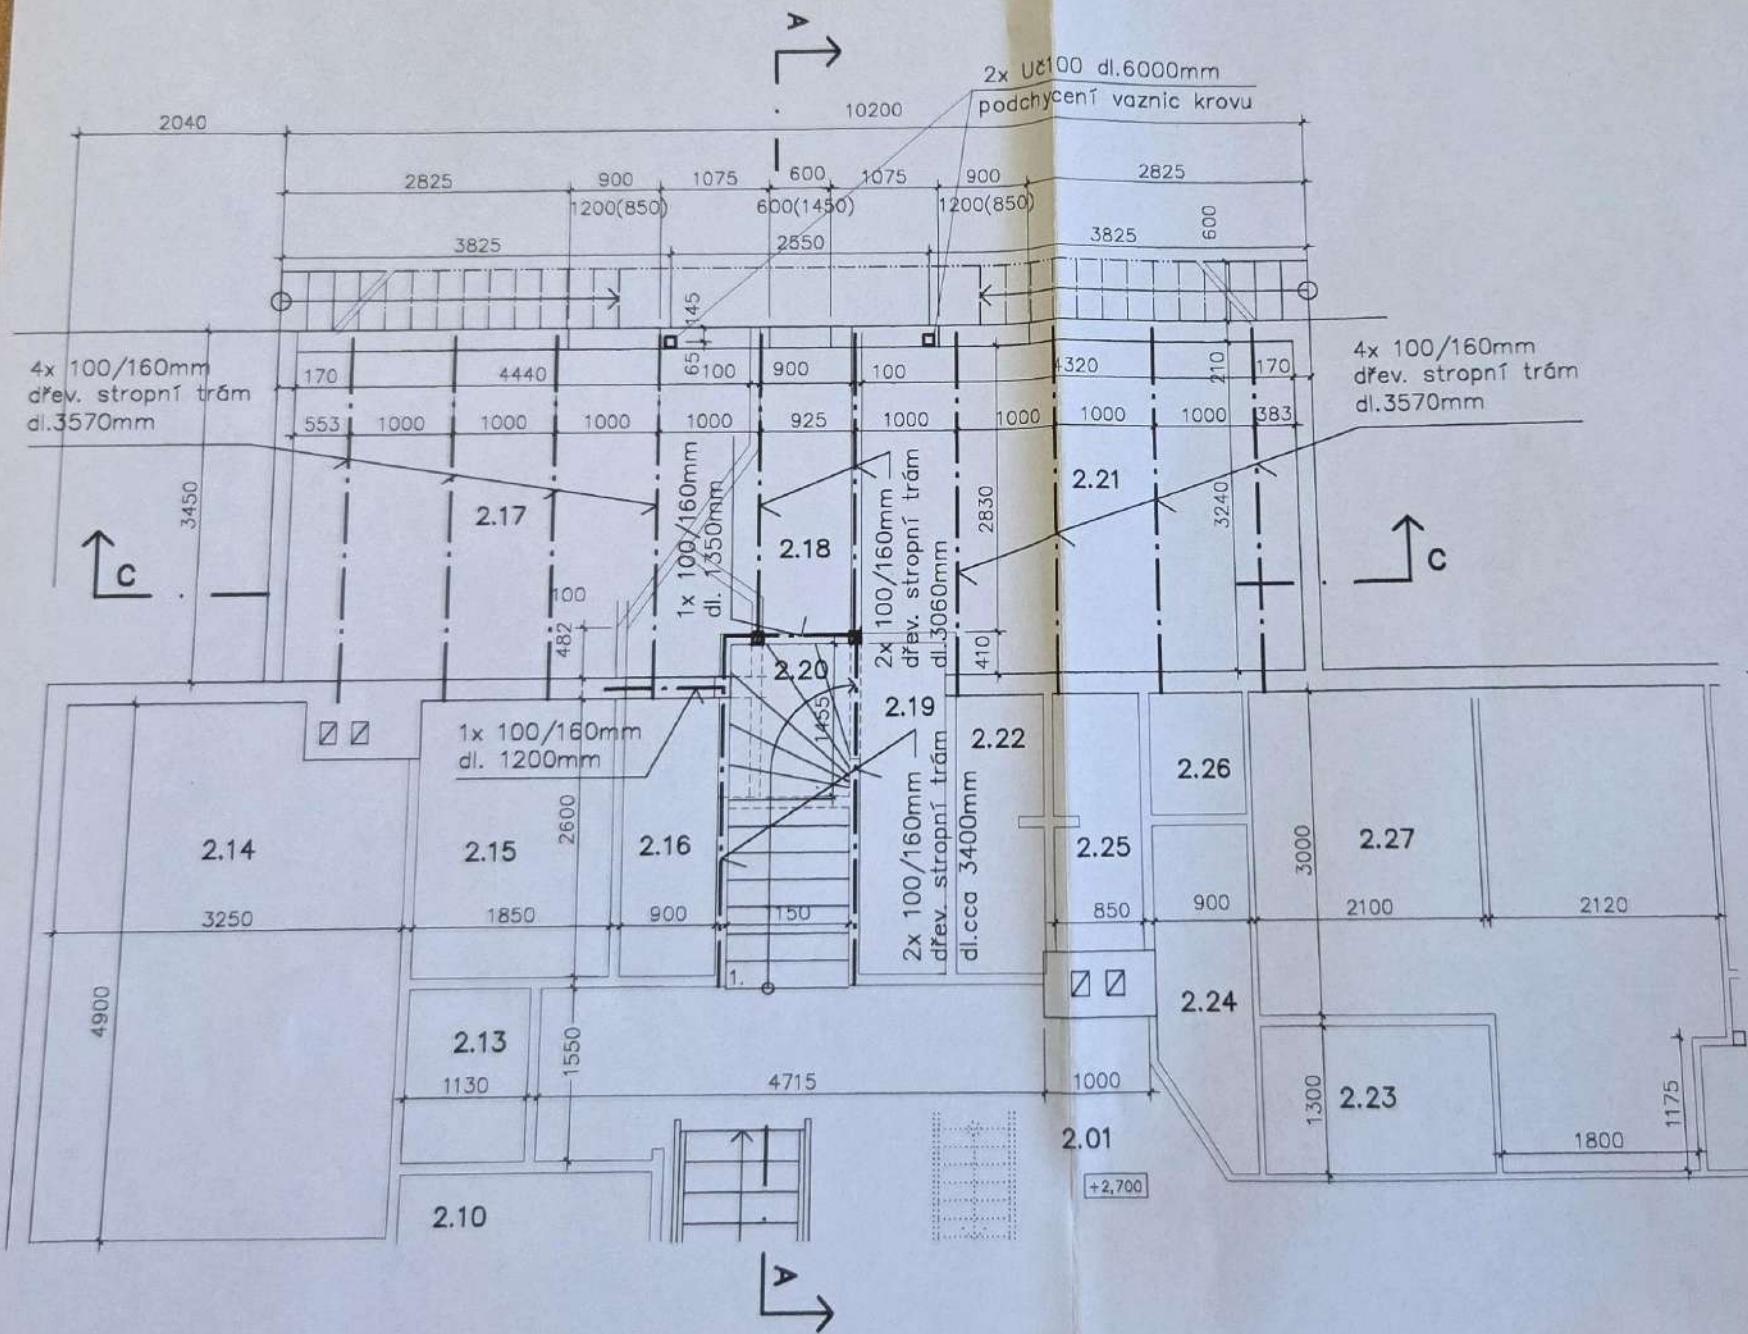

±0,000	relativní výšková kóta přízemí 78	stavba DOSTAVBA chaty BÍLÁ LABUŤ Pec pod Sněžkou	projektant	Ing. Ivana Dvořáková Klecanská 24, Praha 8 tel 284691411, 776637985 e-mail I.Dvořakova@volny.cz ICO 15093051	spolupráce	měřítka 1:50 č. výkresu 17
			datum	04/2004		
			profese	stav arch		
			místo stavby			
			investor			

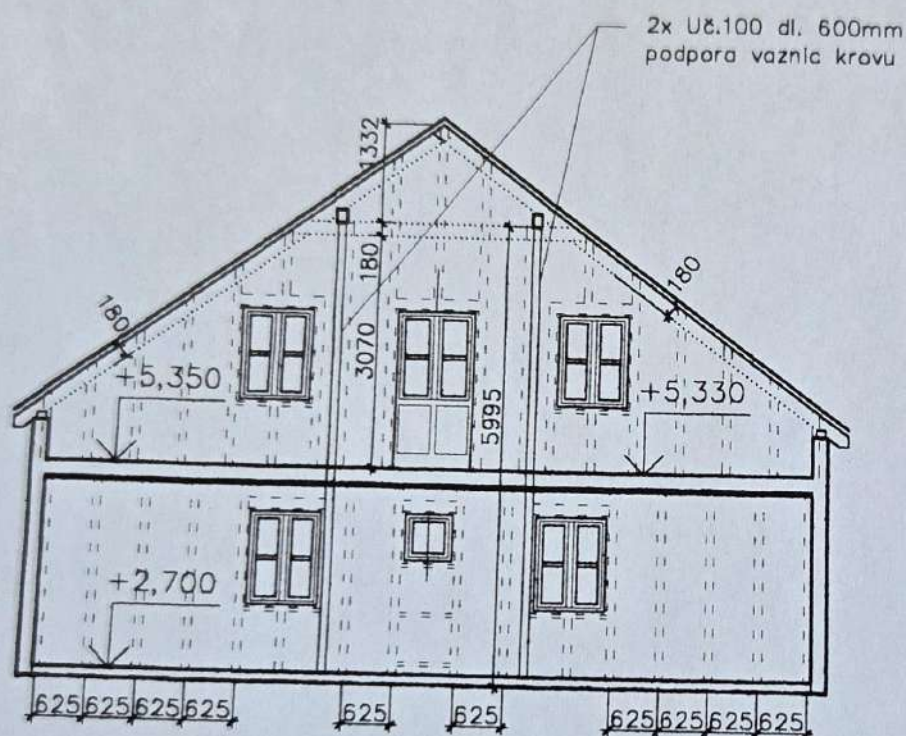


±0,000 relativní výšková kóta přízemí /povrchu podlah/




1

stavba		projektant	
DOSTAVBA chaty BÍLÁ LABUŤ		Ing. Ivana Dvůrková	
Pec pod Sněžkou		Klecanská 24, Praha 8	
		tel 284691411, 776637995	
		e-mail i.dvorakova@volny.cz	
		ICO 15093051	
místo stavby		spolupráce	
Pec pod Sněžkou			
investor		datum	měřítko
manželé Kočovi, Praha 8, Na Ládví 11		04/2004	1:100
výkres		profese	č.výkresu
Štítová nosná stěna – pohled – schema		stav arch	19

ŘEZ 1-1

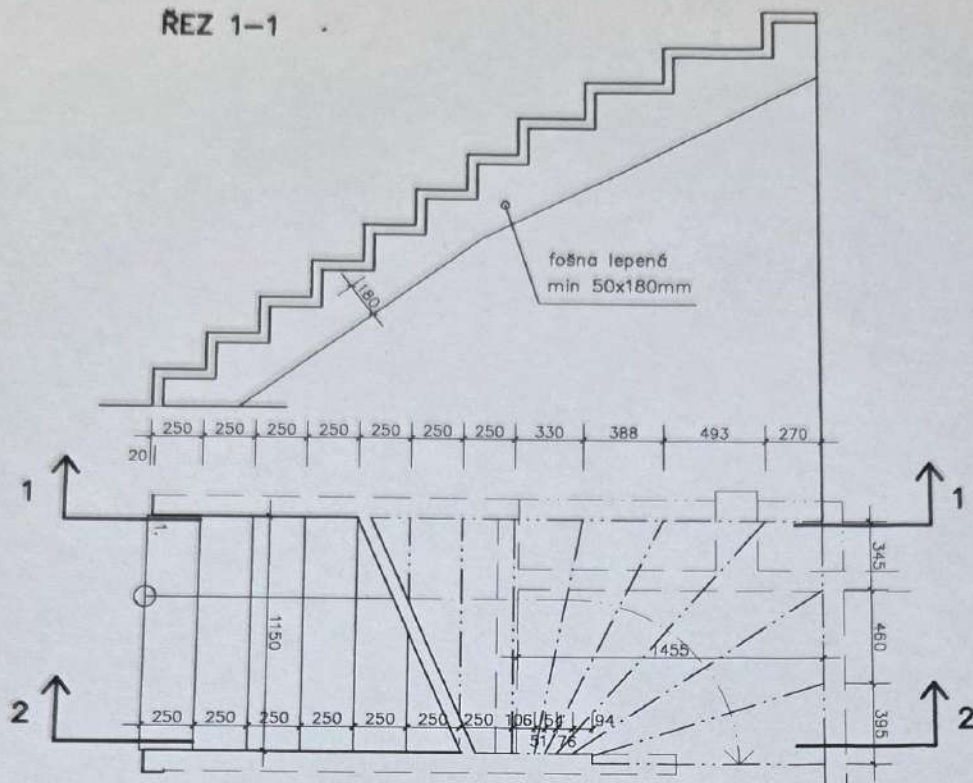

ŘEZ 2-2

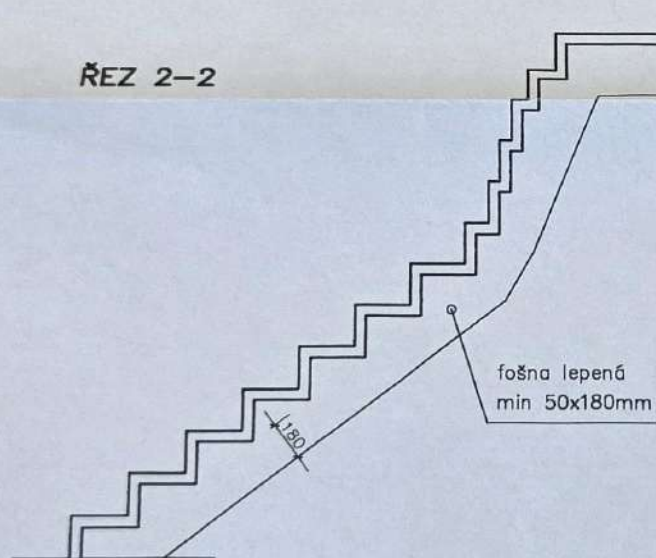

stavba DOSTAVBA chaty BÍLÁ LABUŤ Pec pod Sněžkou		projektant Ing. Ivana Dvorská Klecanská 24, Praha 8 tel 284691411, 776637995 e-mail i.dvorkova@volny.cz ICO 15093051
místo stavby Pec pod Sněžkou		spolupráce
investor manželé Kočovi, Praha 8, Na Ládví 11	datum 04/2004	měřítko 1:25
výkres NOVÉ DŘEVĚNÉ SCHODIŠTĚ	profese stav arch	č.výkresu 18

