


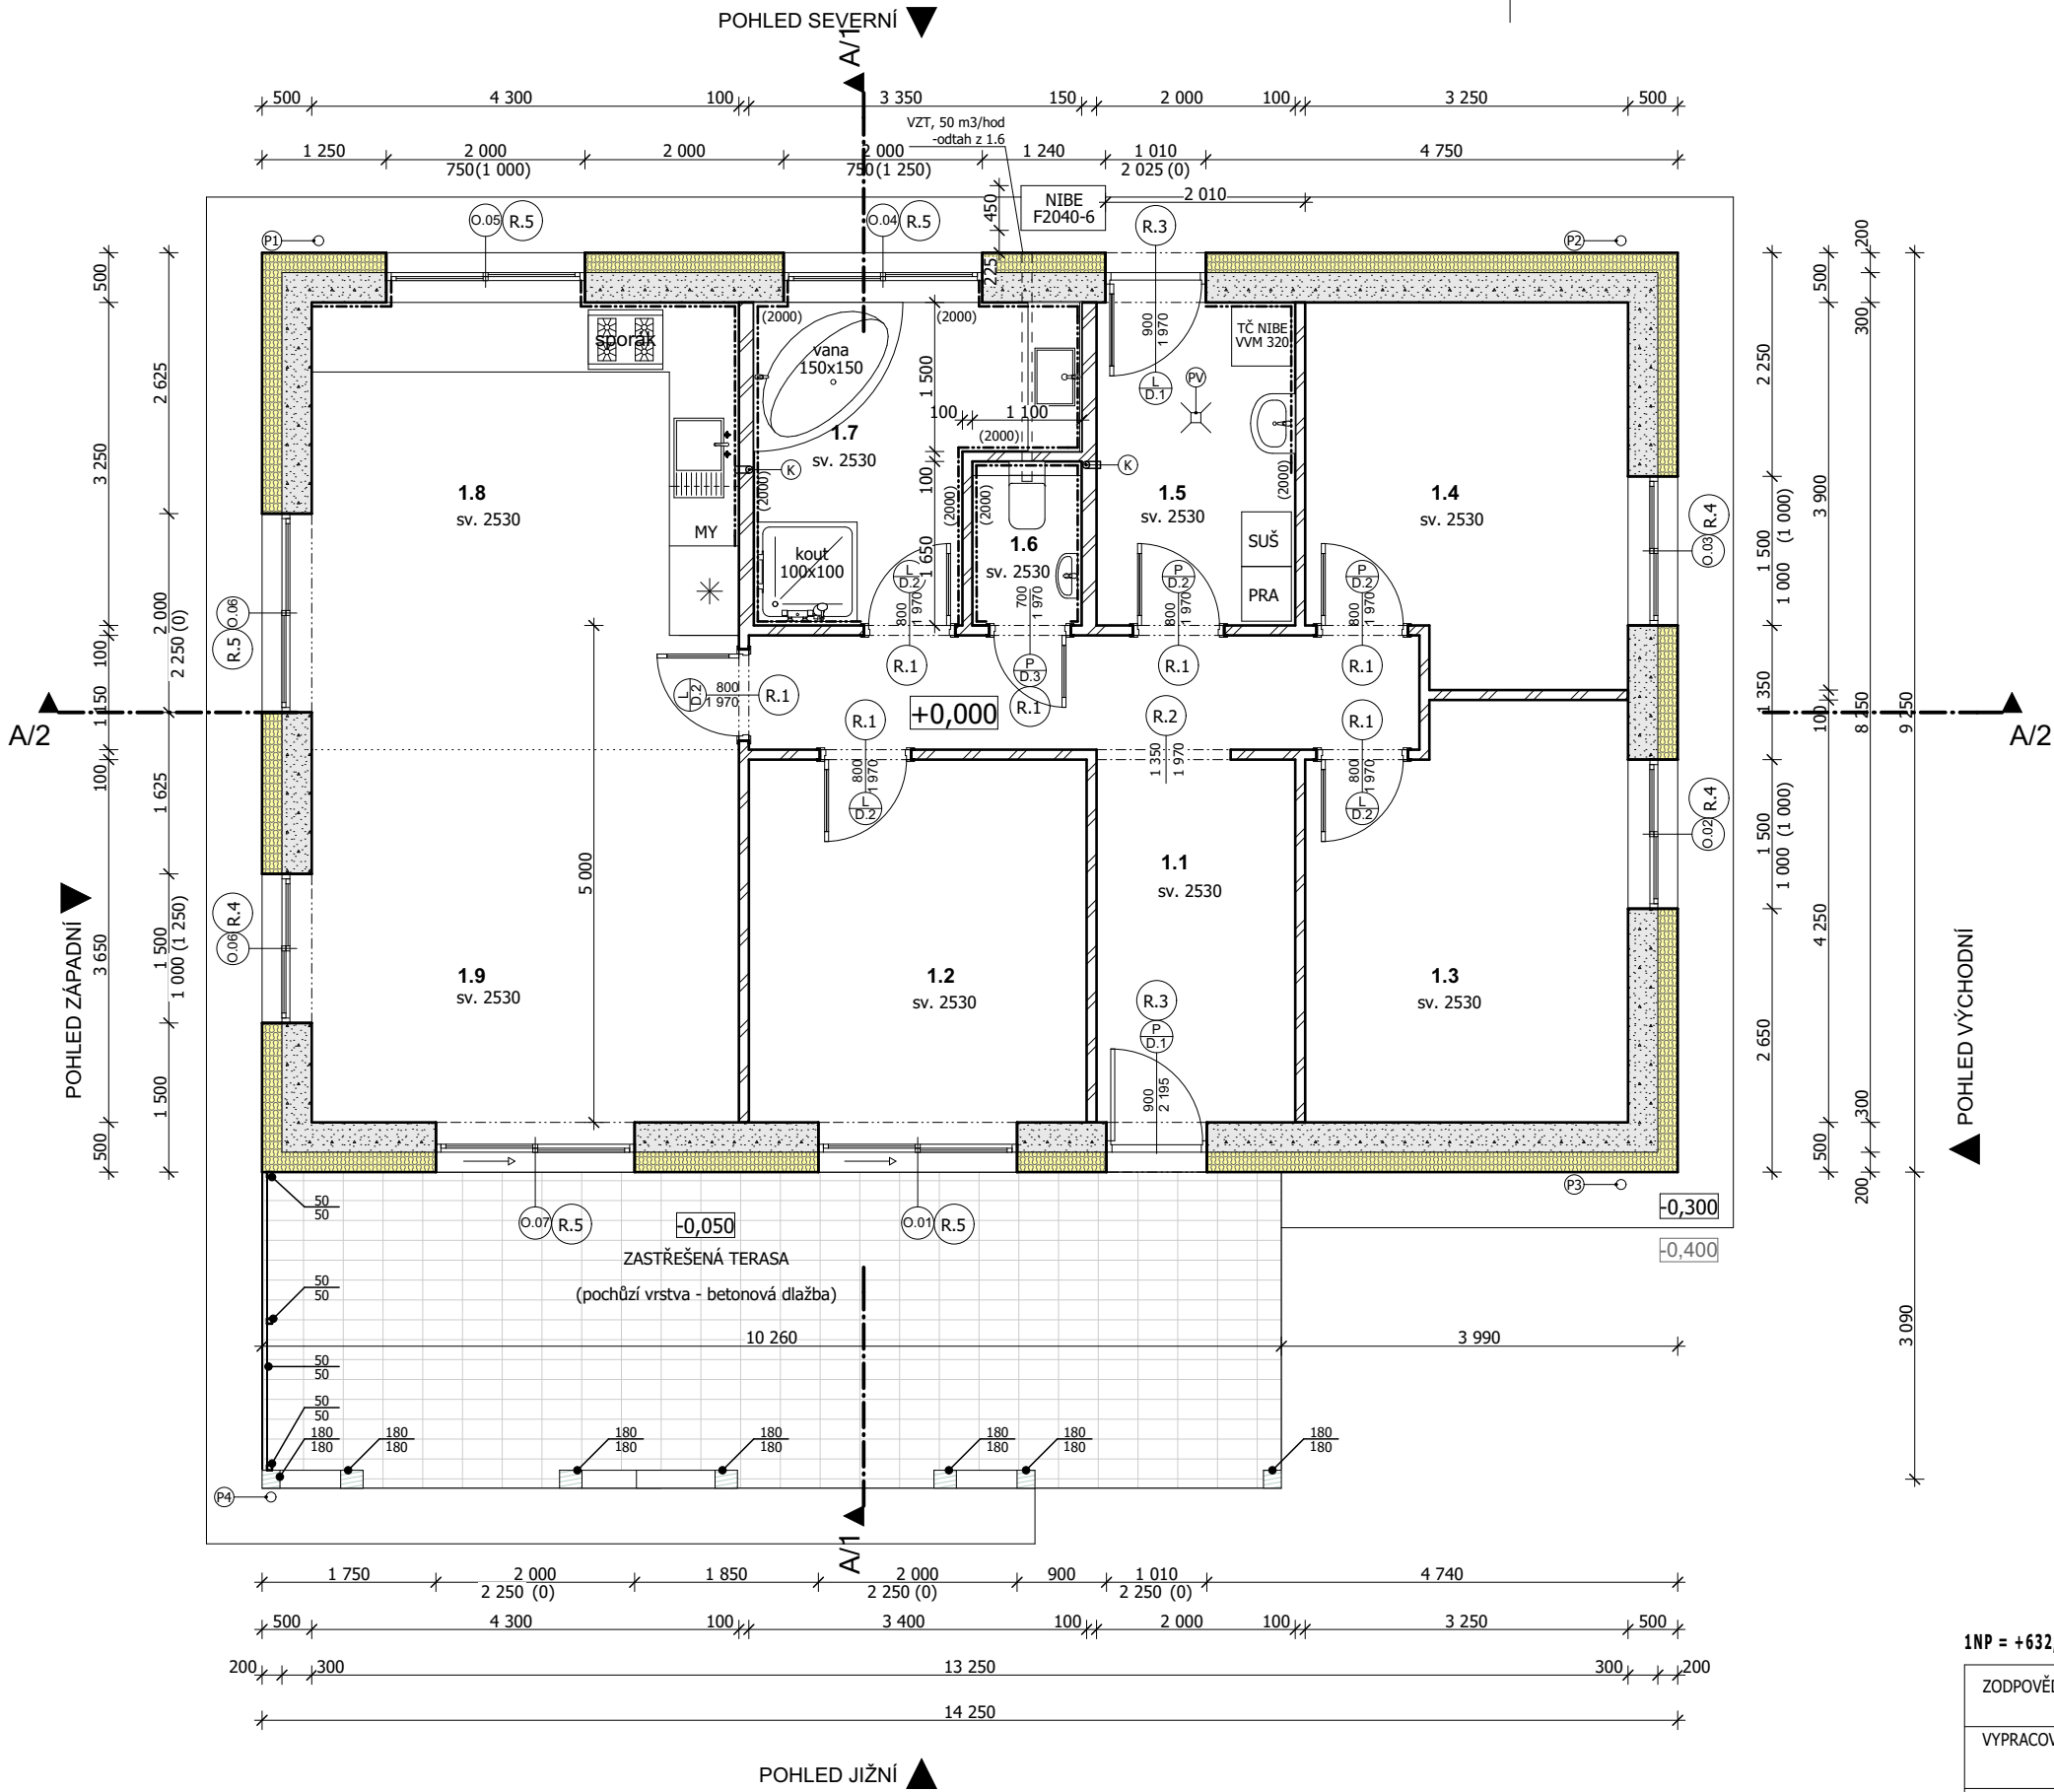

LEGENDA MÍSTNOSTÍ

Popis	Místnost	Nákladná vrstva	Povrch zdíva	Podhled	Plocha
1.1	CHODBA	VINYL	MALBA	SDK	15,29 m ²
1.2	POKOJ	VINYL	MALBA	SDK	12,63 m ²
1.3	POKOJ	VINYL	MALBA	SDK	13,06 m ²
1.4	POKOJ	VINYL	MALBA	SDK	11,86 m ²
1.5	TECHNICKÁ MÍSTNOST	KD/sokl 100	KO v. 2,0 m	SDK RBi	6,59 m ²
1.6	WC	KD/sokl 100	KO v. 2,0 m	SDK RBi	1,82 m ²
1.7	HYGIENA	KD/sokl 100	KO v. 2,0 m	SDK RBi	8,79 m ²
1.8	JÍDELNA, KUCHYNĚ	VINYL	MALBA	SDK	19,57 m ²
1.9	OBYVACÍ POKOJ	VINYL	MALBA	SDK	16,35 m ²
CELKOVÁ UŽITNÁ PLOCHA 1NP (vč.terasy)					138,06 m ²
UŽITNÁ PLOCHA 1NP (vytápěný prostor)					105,96 m ²

LEGENDA PŘEKLADŮ

Ozn.	Popis	Na podlaží
R.1	NEP 100 - 1250	7
R.2	NEP 100 - 2500	1
R.3	YTONG NOP 300-1500	2
R.4	YTONG NOP 300-2000	3
R.5	YTONG NOP 300-2500	5

LEGENDA


Material	Popis
	TEPELNÁ IZOLACE, EPS GRAY 70F
	NOSNÉ ZDIVO YTONG P2-400, tl. 300 mm
	PŘÍČKY YTONG P2-500, tl. 50 - 150 mm
MY	VESTAVĚNÁ MÝČKA
TR	VESTAVĚNÁ TROUBA
MIKR	VESTAVĚNÁ MIKROVLNKA
VAR	VESTAVĚNÁ VARNÁ DESKA
PRA	PRAČKA
SUŠ	SUŠIČKA
O	OKENNÍ VÝPLŇ
D	DVEŘNÍ VÝPLŇ, OBLOŽKOVÉ ZÁRUBNĚ
R	PŘEKLADY
PV	PODLAHOVÁ VPUSŤ NAPOJENÁ NA KANALIZACI
P1-P5	OKAPOVÉ SVODY
K	ODVĚTRÁNÍ KANALIZACE NAD STŘECHU, DN 70 HT

POZNÁMKA

OSTĚNÍ A PARAPETY V EXTERIÉRU BUDOU ZATEPLENY EXPS DESKAMI, NAPŘ. ISOVER STYRODUR 2800 C. OKPOVÝ CHODNÍK BUDE PROVEDEN Z BETONOVÝCH OBRUB A SYPANÉHO KAČÍRKU NA GEOTEXTÍLI.

BEZPRAHOVÉ DVEŘE MUSÍ UMOŽNIT DOSTATEČNÝ PRŮCHOD VZDUCHU PRO ŘÍZENÉ VĚTRÁNÍ S REKUPERACÍ TEPLA.

ROZMÍSTĚNÍ ZAŘÍZOVACÍCH PŘEDMĚTŮ V HYGIENICKÉM ZÁZEMÍ, WC, TECHNICKÉ MÍSTNOSTI, STEJNĚ JAKO NÁVRH A KONEČNÝ VZHLED KUCHYNĚ JE NUTNÉ ODSOUHLASIT INVESTOREM PŘED PROVEDENÍM ROZVODŮ A ODPADŮ.

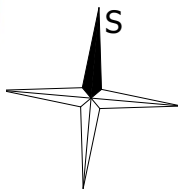

1NP = +632,20 m n.m. Bpv

ZODPOVĚDNÝ PROJEKTANT Ing. Karel Patouš		TEL: 602 245 502 EMAIL: info@projekce-domu.cz WEB: www.projekce-domu.cz		 projekce-domu.cz
VYPRACOVAL Ondřej Mlčoch,				
INVESTOR Anna Kotřlová Kozubová,		STUPĚŇ		
MÍSTO STAVBY Parc.č. 360/2, 362/1 k.ú. Stará Rudná, obec Rudná pod Pradědem		DATUM 06/2020		
NÁZEV STAVBY Novostavba RD Stará Rudná přípojky inženýrských sítí, jímky a zpevněných ploch		FORMÁT 420/297		
DOKUMENTACE SPOLEČNÉ POVOLENÍ		Č. ZAKÁZKY --		MĚŘÍTKO 1:75
NÁZEV DOKUMENTU PŮDORYS 1.NP		ČÍSLO D.1.1.-02		