




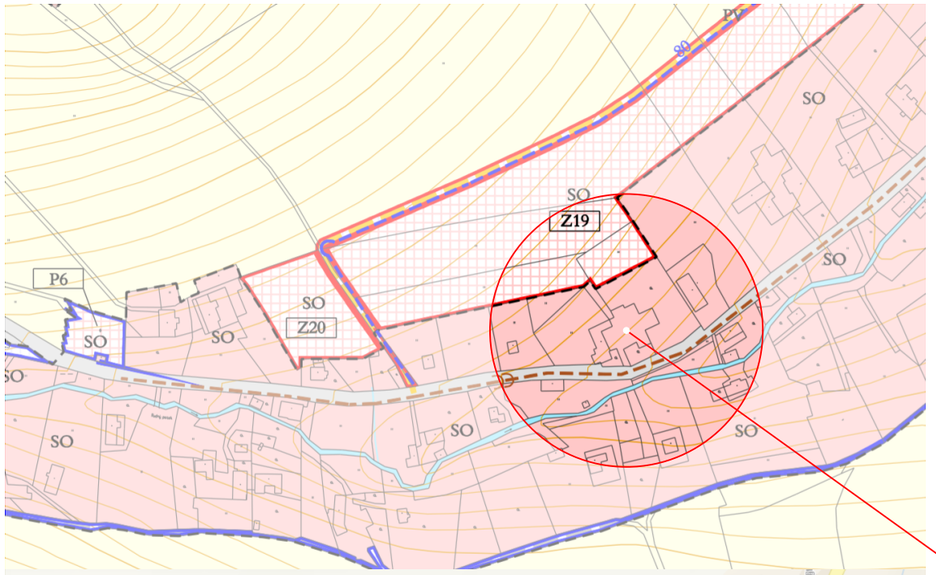

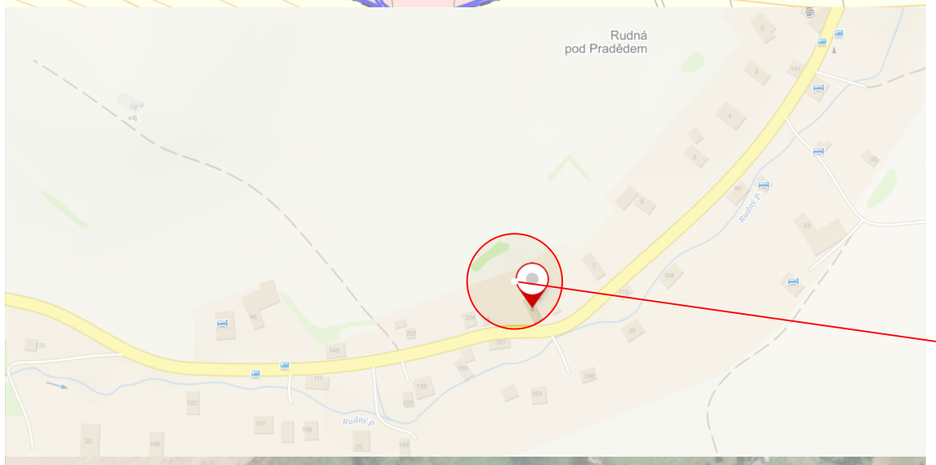

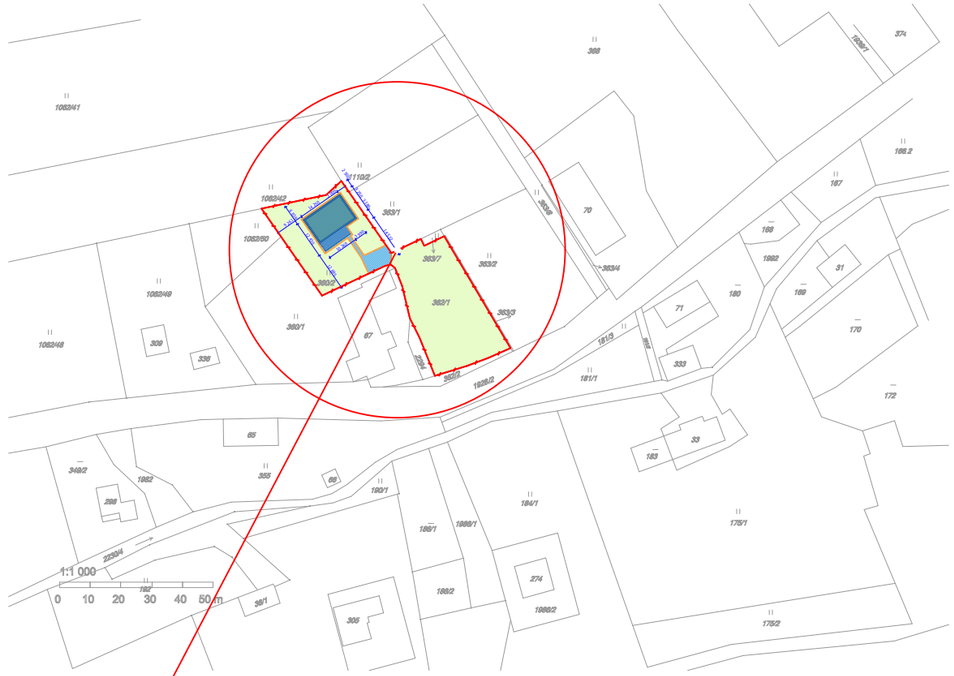

Obec: Rudná pod Pradědem
Část: Stará Rudná
Okres: Bruntál
Kraj: Moravskoslezský

Inforamce k území :
SO - Plocha smíšená obytná

Ing. KAREL PATOUŠ autorizovaný inženýr pro pozemní stavby ČKAIT - 1100848

S

1NP = +632,20 m n.m. Bpv

ZODPOVĚDNÝ PROJEKTANT	Ing. Karel Patouš - ČKAIT - 1100848, [redacted]	TEL: 602 245 502 EMAIL: info@projekce-domu.cz WEB: www.projekce-domu.cz	pd projekce-domu.cz
VYPRACOVAL	Ondřej Mlčoch, [redacted]		
INVESTOR	Anna Kotrlová Kozubová, [redacted]	STUPEŇ	
MÍSTO STAVBY	Parc.č. 360/2, 362/1 k.ú. Stará Rudná, obec Rudná pod Pradědem	DATUM	06/2020
NÁZEV STAVBY	**Novostavba RD Stará Rudná** přípojky inženýrských sítí, jímky a zpevněných ploch	FORMÁT	420/297
		Č. ZAKÁZKY	--
DOKUMENTACE **SPOLEČNÉ POVOLENÍ**	ČÁST	MĚŘÍTKO **1:200**	ČÍSLO **C-02**
NÁZEV DOKUMENTU	**SITUACE ŠIRŠÍCH VZTAHŮ**		