


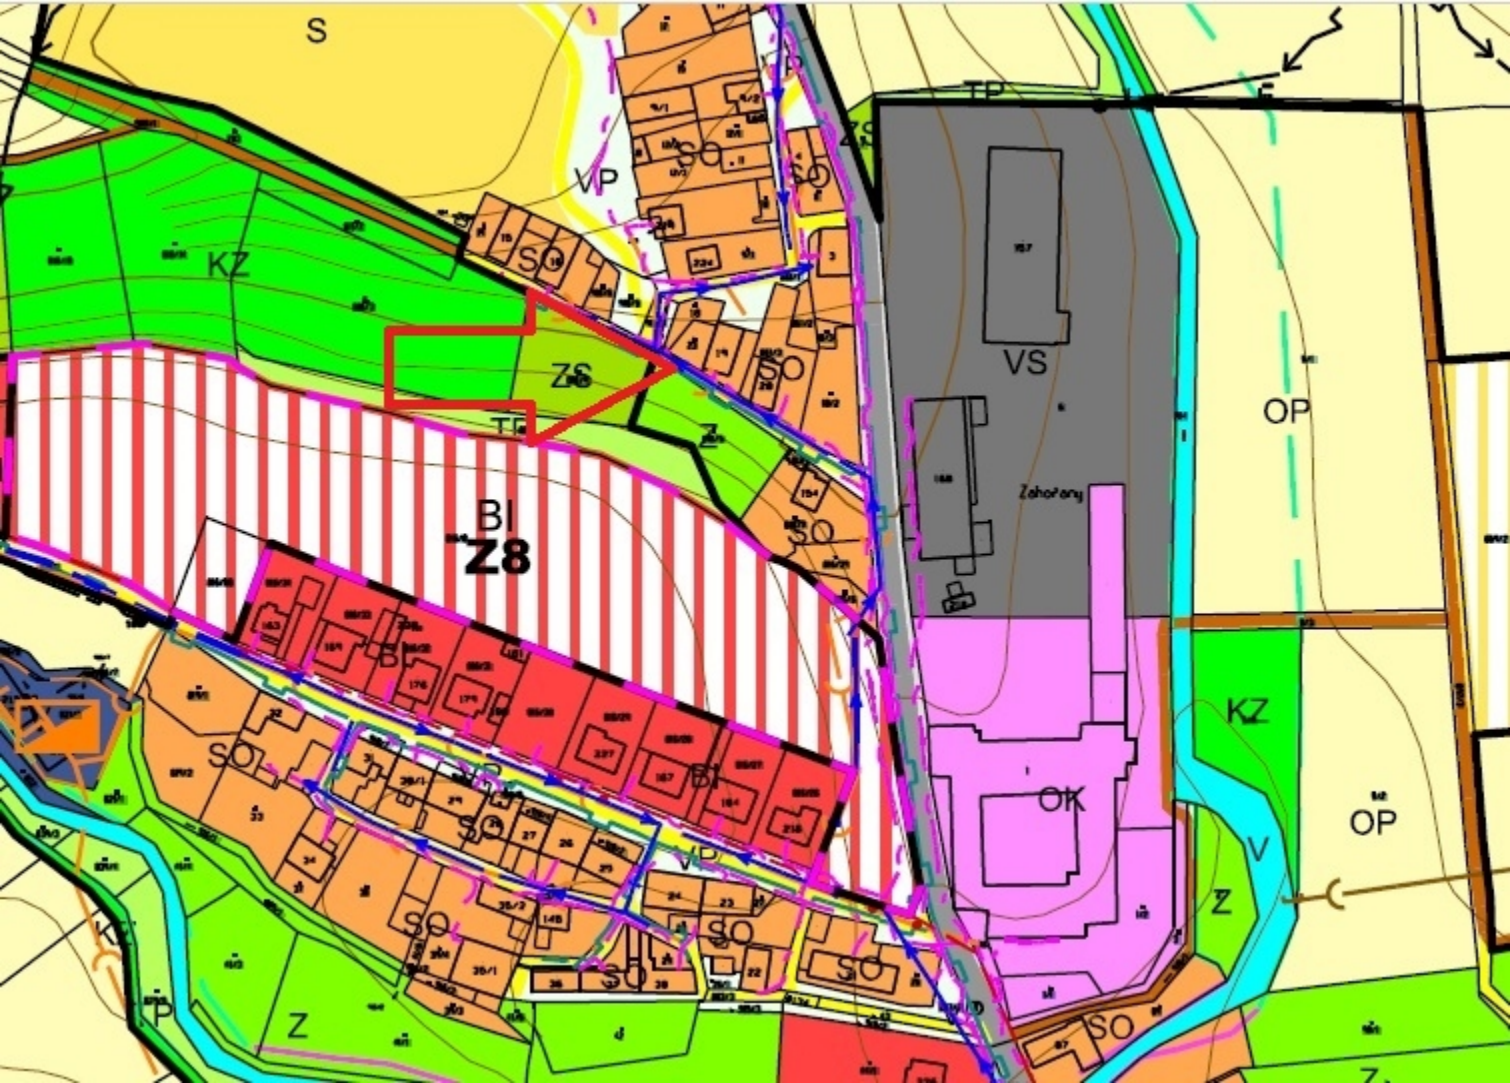

HRANICE		
		HRANICE ŘEŠENÉHO ÚZEMÍ → HRANICE OBCE
		HRANICE SÍDLA (KATASTRÁLNÍ HRANICE)
		HRANICE ZASTAVĚNÉHO ÚZEMÍ K 17.3.2013
		HRANICE ZASTAVITELNÝCH PLOCH
STAV	NÁVRH	
	P1	PLOCHY PŘESTAVBY
	Z1	ZASTAVITELNÉ PLOCHY
		ASANACE
PLOCHY BYDLENÍ		
		• V RODINNÝCH DOMECH
		• BYTOVÝCH DOMECH
PLOCHY SMÍŠENÉ OBYTNÉ		
		• HISTORICKY HODNOTNÉ
		• VENKOVSKÉHO CHARAKTERU
		• ZAHRADY V ZASTAVĚNÉM ÚZEMÍ
PLOCHY REKREACE		
		• INDIVIDUÁLNÍ REKREACE
		• NA PLOCHÁCH PŘÍRODNÍHO CHARAKTERU
PLOCHY OBČANSKÉHO VYBAVENÍ		
		• OBČANSKÁ VYBAVENOST
		• KOMERČNÍ VYBAVENOST
		• SOCIÁLNÍ SLUŽBY
		• SPORT
		• HRŠTŮV
PLOCHY VEŘEJNÝCH PROSTRANSTVÍ		
		• VEŘEJNÁ ZELEŇ
		• VEŘEJNÁ PROSTRANSTVÍ
PLOCHY VÝROBY A SKLADOVÁNÍ		
		• VÝROBA A SKLADY
		• ZEMĚDĚLSKÉ STAVBY
		• FOTOVOLTAICKÁ ELEKTRÁRNA
PLOCHY TECHNICKÉ VYBAVENOSTI		
		• TECHNICKÁ INFRASTRUKTURA
		• SBĚRNÝ DVŮR
		• DEPONIE ORNICE
PLOCHY ZEMĚDĚLSKÉ		
		• ORNÁ PŮDA
		• TRVALÉ TRAVNÍ POROSTY
		• ZAHRADY A SADY MIMO ZASTAVĚNÉ ÚZEMÍ
		• CHMELNICE
		• BAŽATNICE
PLOCHY VODNÍ A VODOHOSPODÁŘSKÉ		
		• VODNÍ TOKY A PLOCHY
		• PROTIPOVODŇOVÁ OPATŘENÍ
PLOCHY LESNÍ		
		• LESY, LESNÍ PŮDA
PLOCHY SMÍŠENÉ NEZASTAVĚNÉHO ÚZEMÍ		
		• KRAJINNÁ ZELEŇ
PLOCHY SPECIFICKÉ		
		• OBRANA A BEZPEČNOST STÁTU

PLOCHY DOPRAVNÍ INFRASTRUKTURY		
		• ŽELEZNIČNÍ
		• SILNIČNÍ
		• HROMADNÉ GARÁŽE
		• LETIŠTĚ
		• CYKLOSTEZKA
PLOCHY PŘÍRODNÍ		
		• NADREGIONÁLNÍ BIOKORIDOR (NRBK) FUNKČNÍ
		• NADREGIONÁLNÍ BIOKORIDOR (NRBK) NEFUNKČNÍ
		• REGIONÁLNÍ BIOCENTRUM (RBC) FUNKČNÍ
		• REGIONÁLNÍ BIOKORIDOR (NRBK) FUNKČNÍ
		• REGIONÁLNÍ BIOKORIDOR (NRBK) NEFUNKČNÍ
		• LOKÁLNÍ BIOCENTRUM (LBC) FUNKČNÍ
		• LOKÁLNÍ BIOCENTRUM (LBC) NEFUNKČNÍ
		• LOKÁLNÍ BIOKORIDOR (LBK) FUNKČNÍ
		• LOKÁLNÍ BIOKORIDOR (LBK) NEFUNKČNÍ
DOPRAVNÍ INFRASTRUKTURA		
		• ŽELEZNICE
		• SILNICE II, TŘÍDY
		• SILNICE III, TŘÍDY
		• MÍSTNÍ KOMUNIKACE
		• PĚŠÍ CESTY
		• POZNÍ CESTY
		• CYKLOTRASY
		• LETIŠTĚ
		• ZASTÁVKA AUTOBUSU
		• PARKOVIŠTĚ
		• PŘÍSTAVIŠTĚ OSOBNÍ LODNÍ DOPRAVY
		• PŘÍVOZ
TECHNICKÁ INFRASTRUKTURA		
		• VENKOVNÍ VEDENÍ ELEKTRICKÉ ENERGIE DO 35 kV
		• TRAFOSTANICE
		• REGULAČNÍ STANICE PLYNU
		• PLYNOVODNÍ POTRUBÍ VTL
		• PLYNOVODNÍ POTRUBÍ STL
		• DÁLKOVÝ SPOJOVÝ KABEL (OZ)
		• SDĚLOVACÍ KABEL
		• RADIORELEOVÁ TRÁŤ
		• ELEKTRONICKÉ KOMUNIKAČNÍ ZAŘÍZENÍ VYSÍLAČ (T-Mobile)
		• VODOVODNÍ PŘÍVADĚČ
		• VODOJEM
		• KANALIZAČNÍ POTRUBÍ (V RÁMCÍ VOD. ŘADU)
		• ZÁVLAHOVÉ POTRUBÍ
		• ČISTIČNA ODPADNÍCH VOD (ČOV)
		• ČERPACÍ STANICE (ČS)
		• SPLAŠKOVÉ KANALIZAČNÍ POTRUBÍ
PROTIPOVODŇOVÁ OPATŘENÍ		
		• OCHRANNÉ HRÁZE