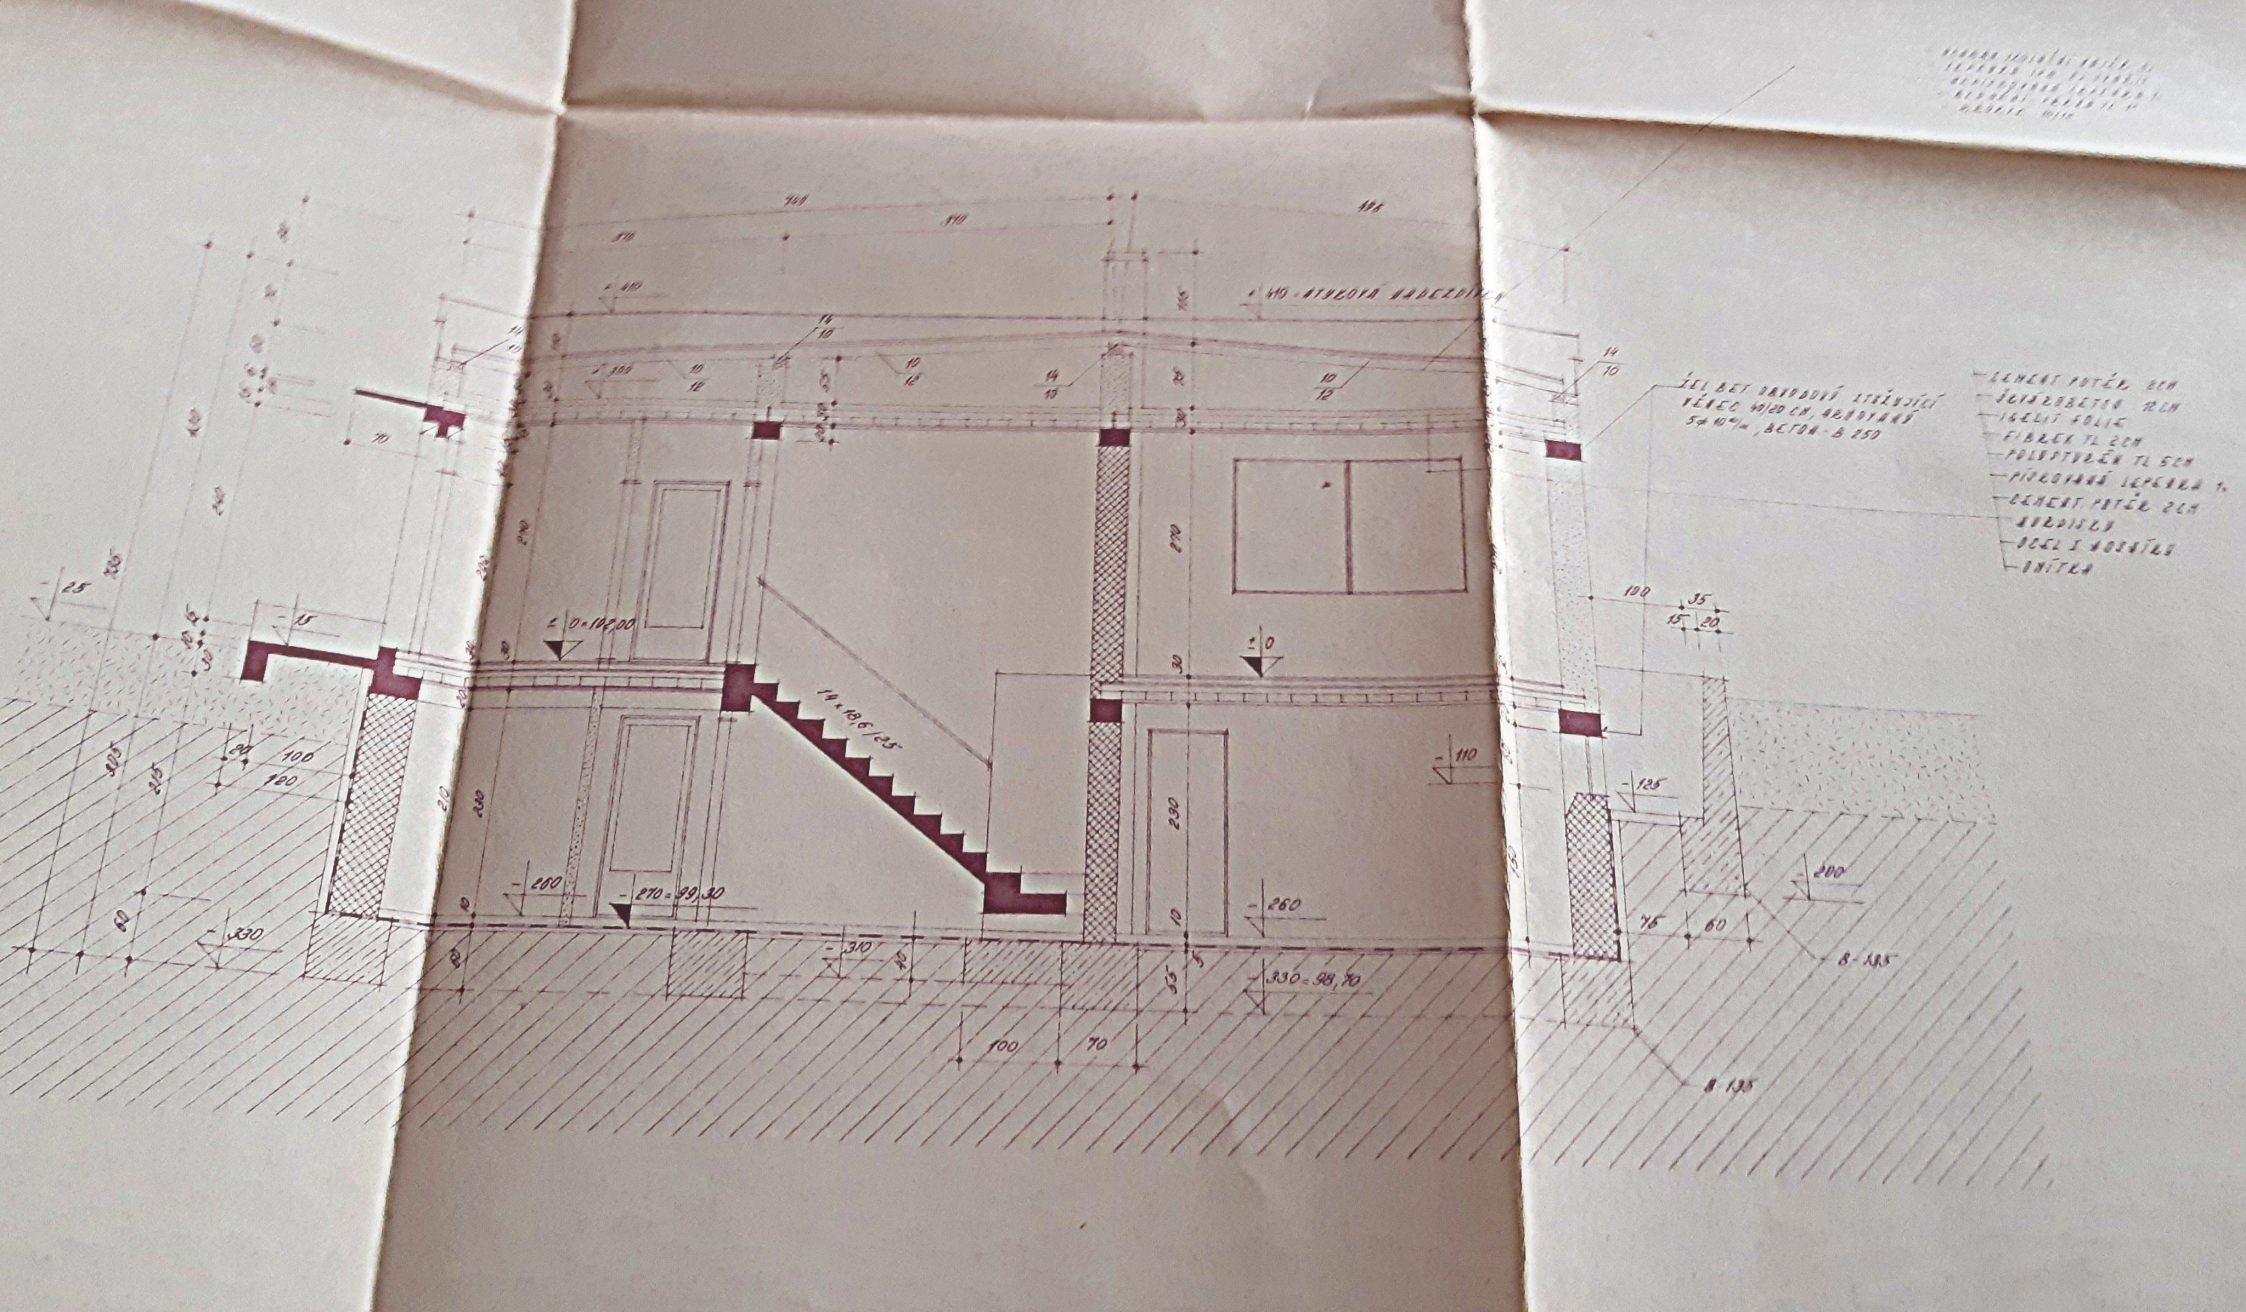
± 0 = 102,00
14 × 18,6 / 25
- 270 = 99,30
- 330 = 98,70
ŽELEZBETOVÝ STĚNOVÝ
TĚLESO 40/20 CM, ARMOVANÉ
BETON - B 250
CEMENT POTĚR 2CM
ŽELEZOBETON 12CM
IZOLIT FOLIE
FIBLEX TL 2CM
POLYSTYRÉN TL 5CM
PŘEDPJATÁ IZOLACNÍ
CEMENT POTĚR 2CM
DŘEVO
OCEL I NOSNÍKY
OMÍTKA

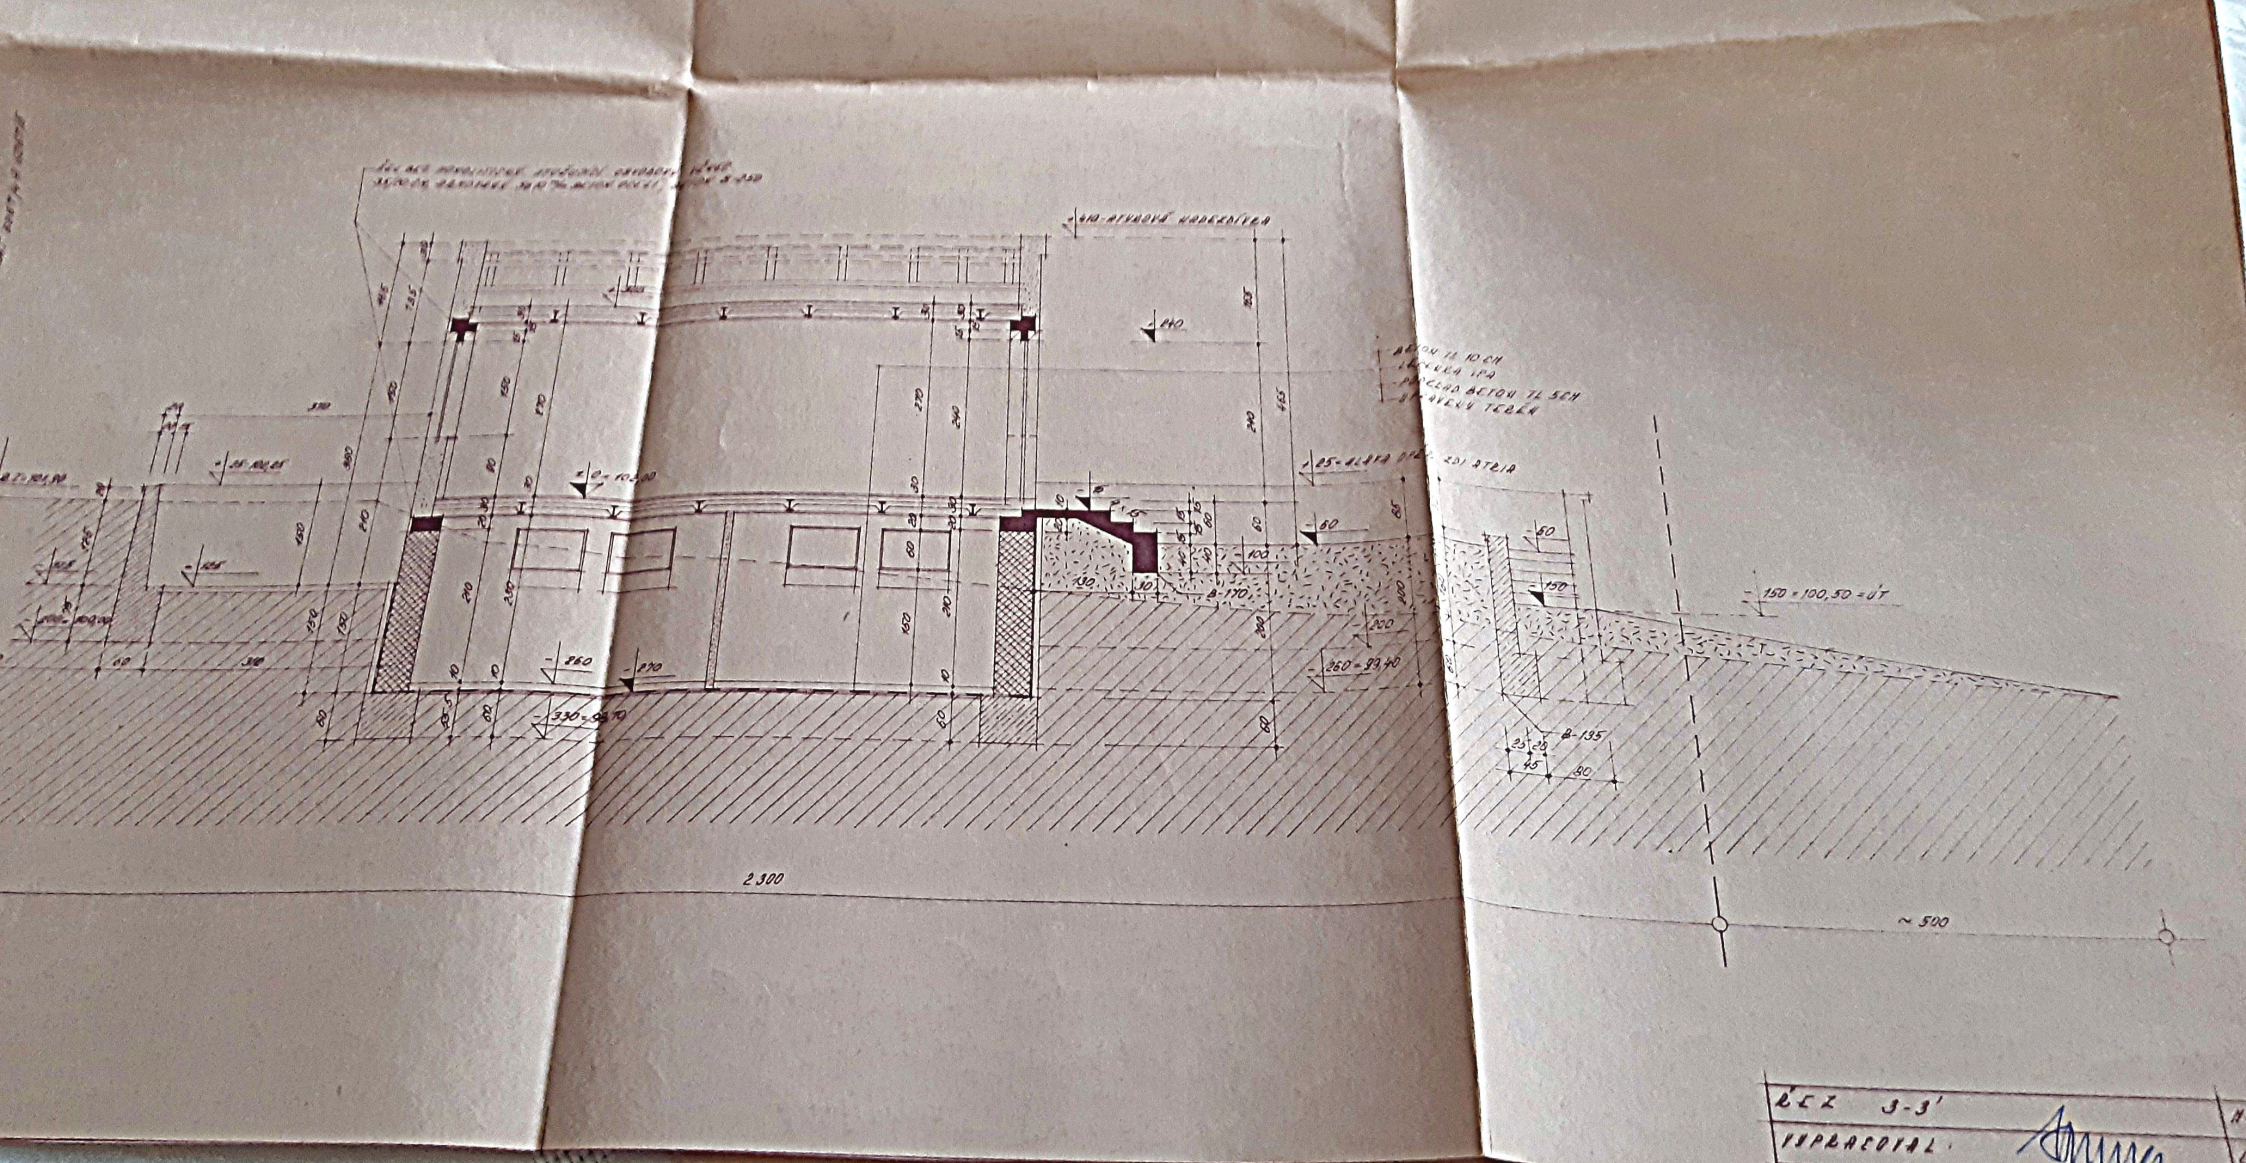

ŘEZ 3-3'

VYPRACOVAL: