



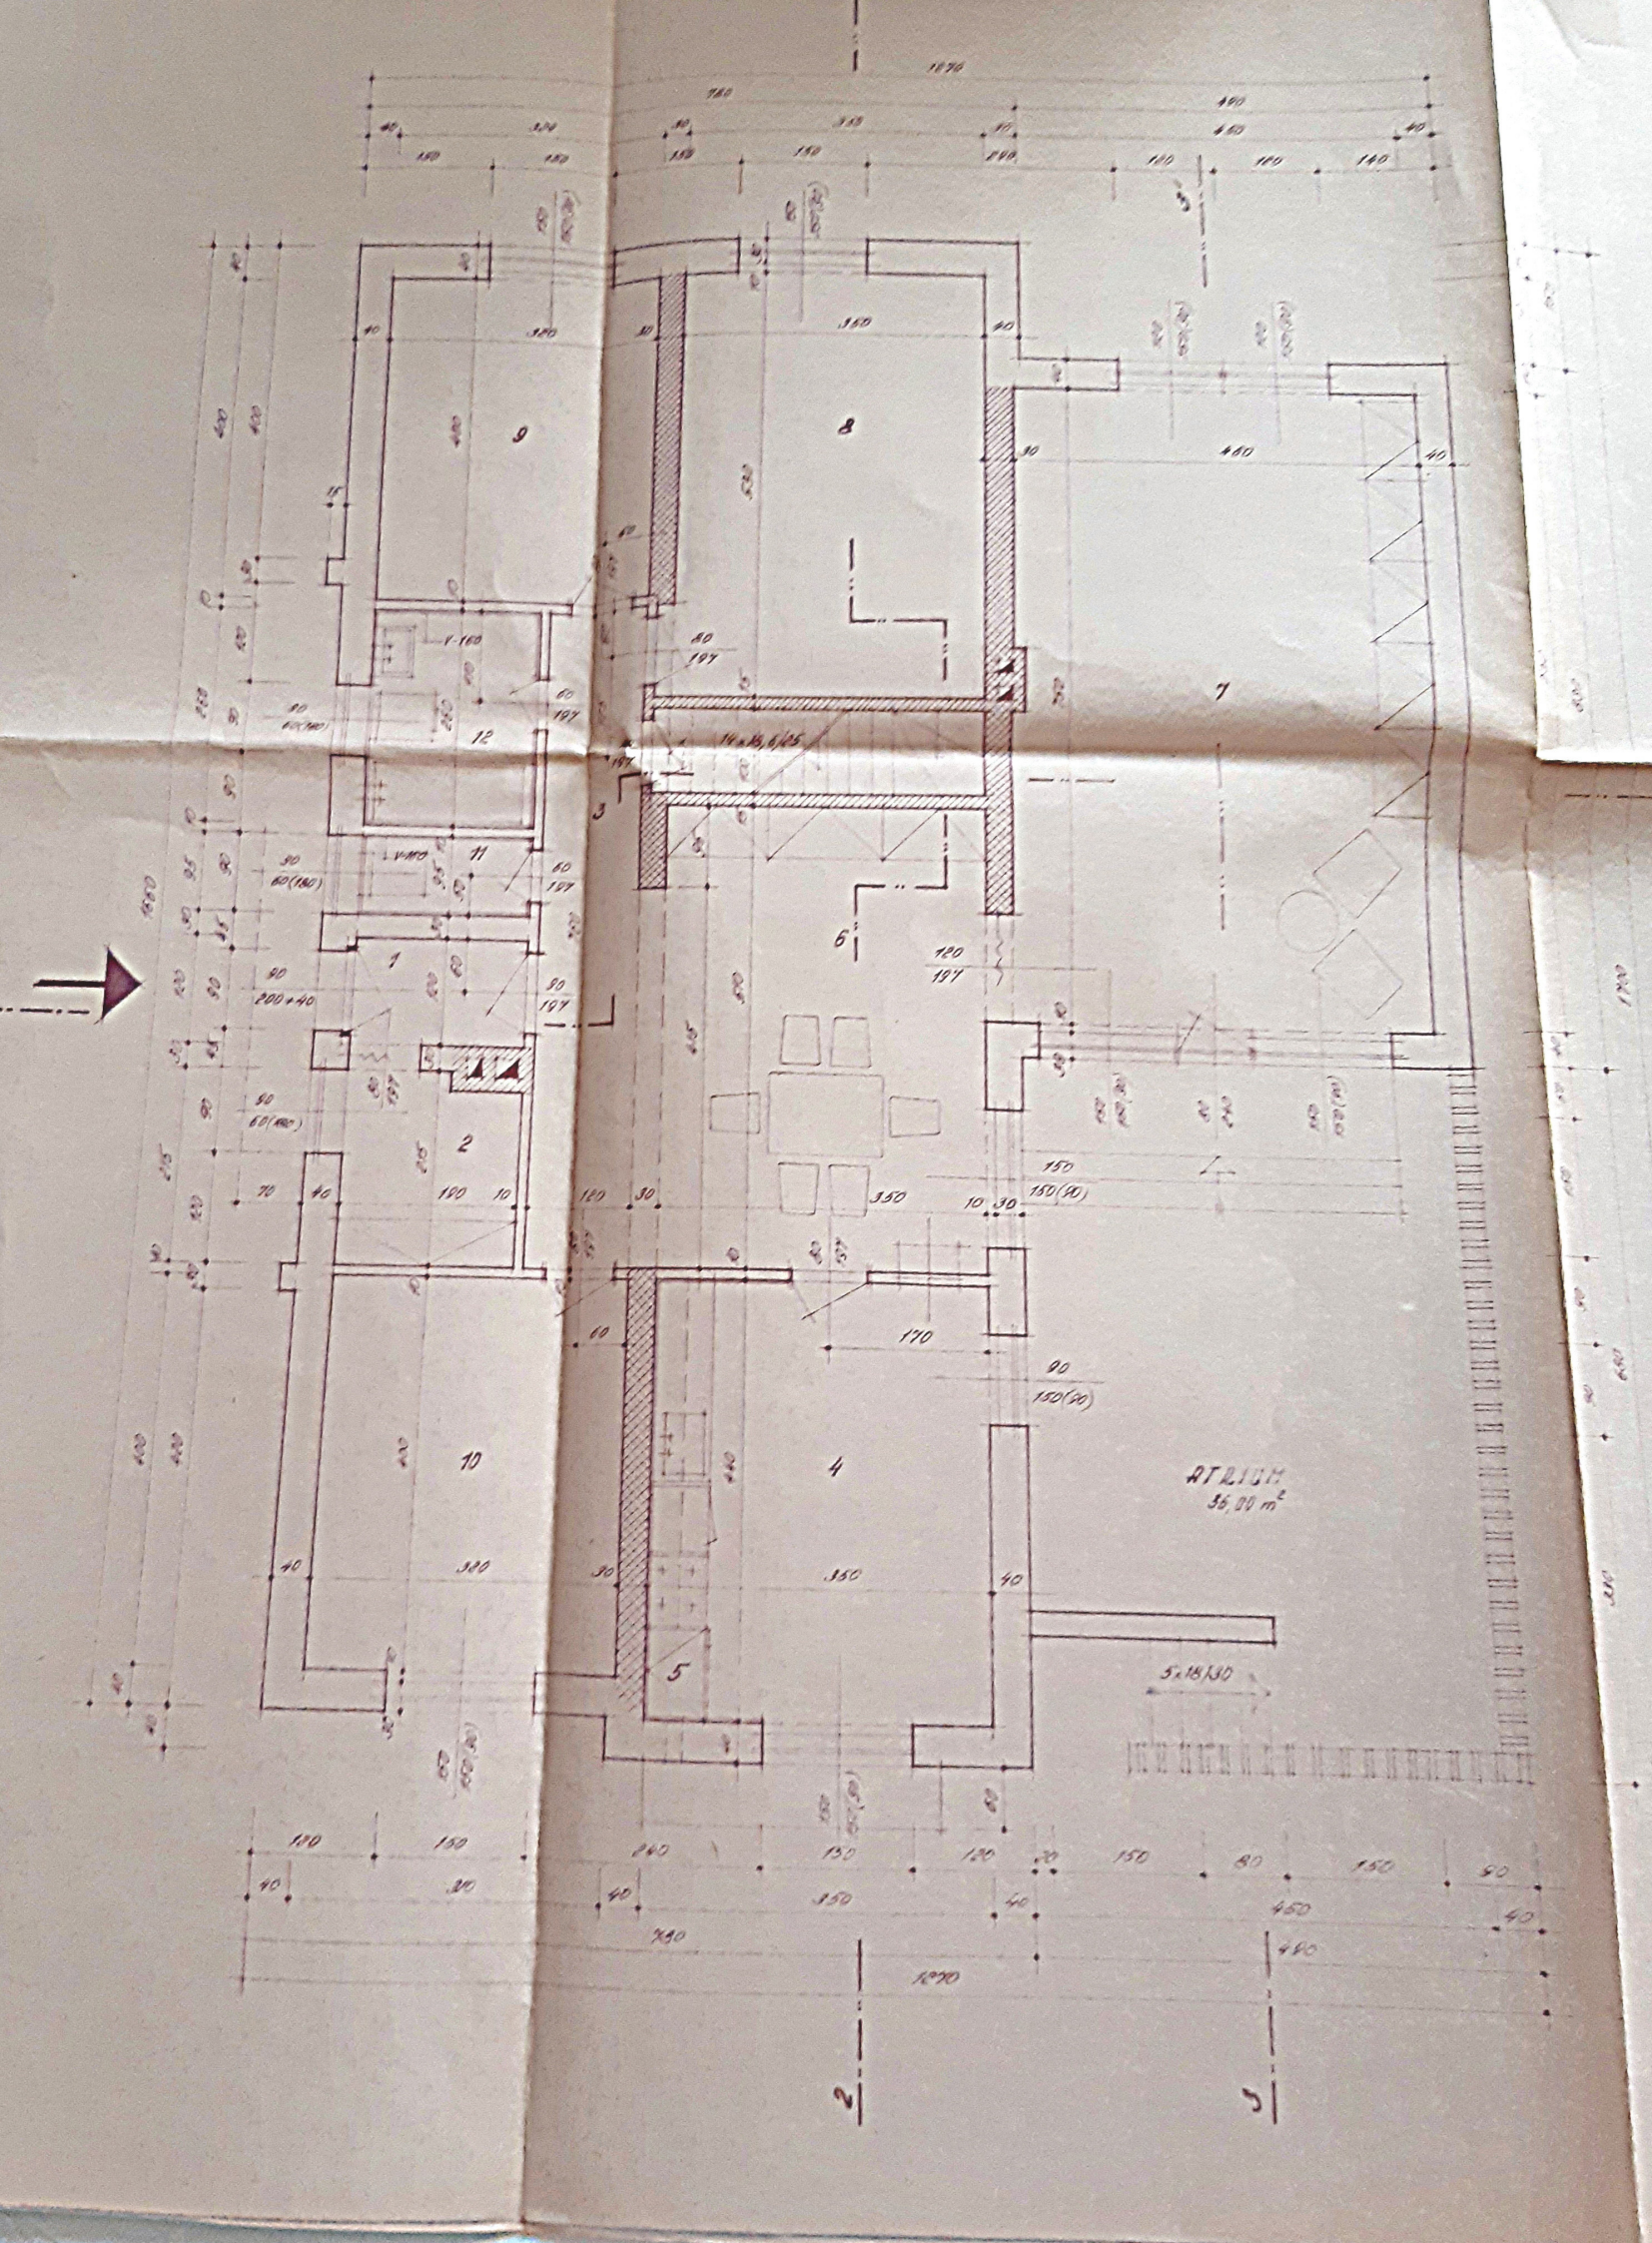

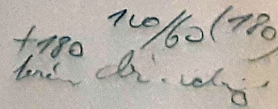

Stavebník:	
Ústřední topení - suterén	čís. výkř.
	měřik
Vypracoval: Ružh	červen