


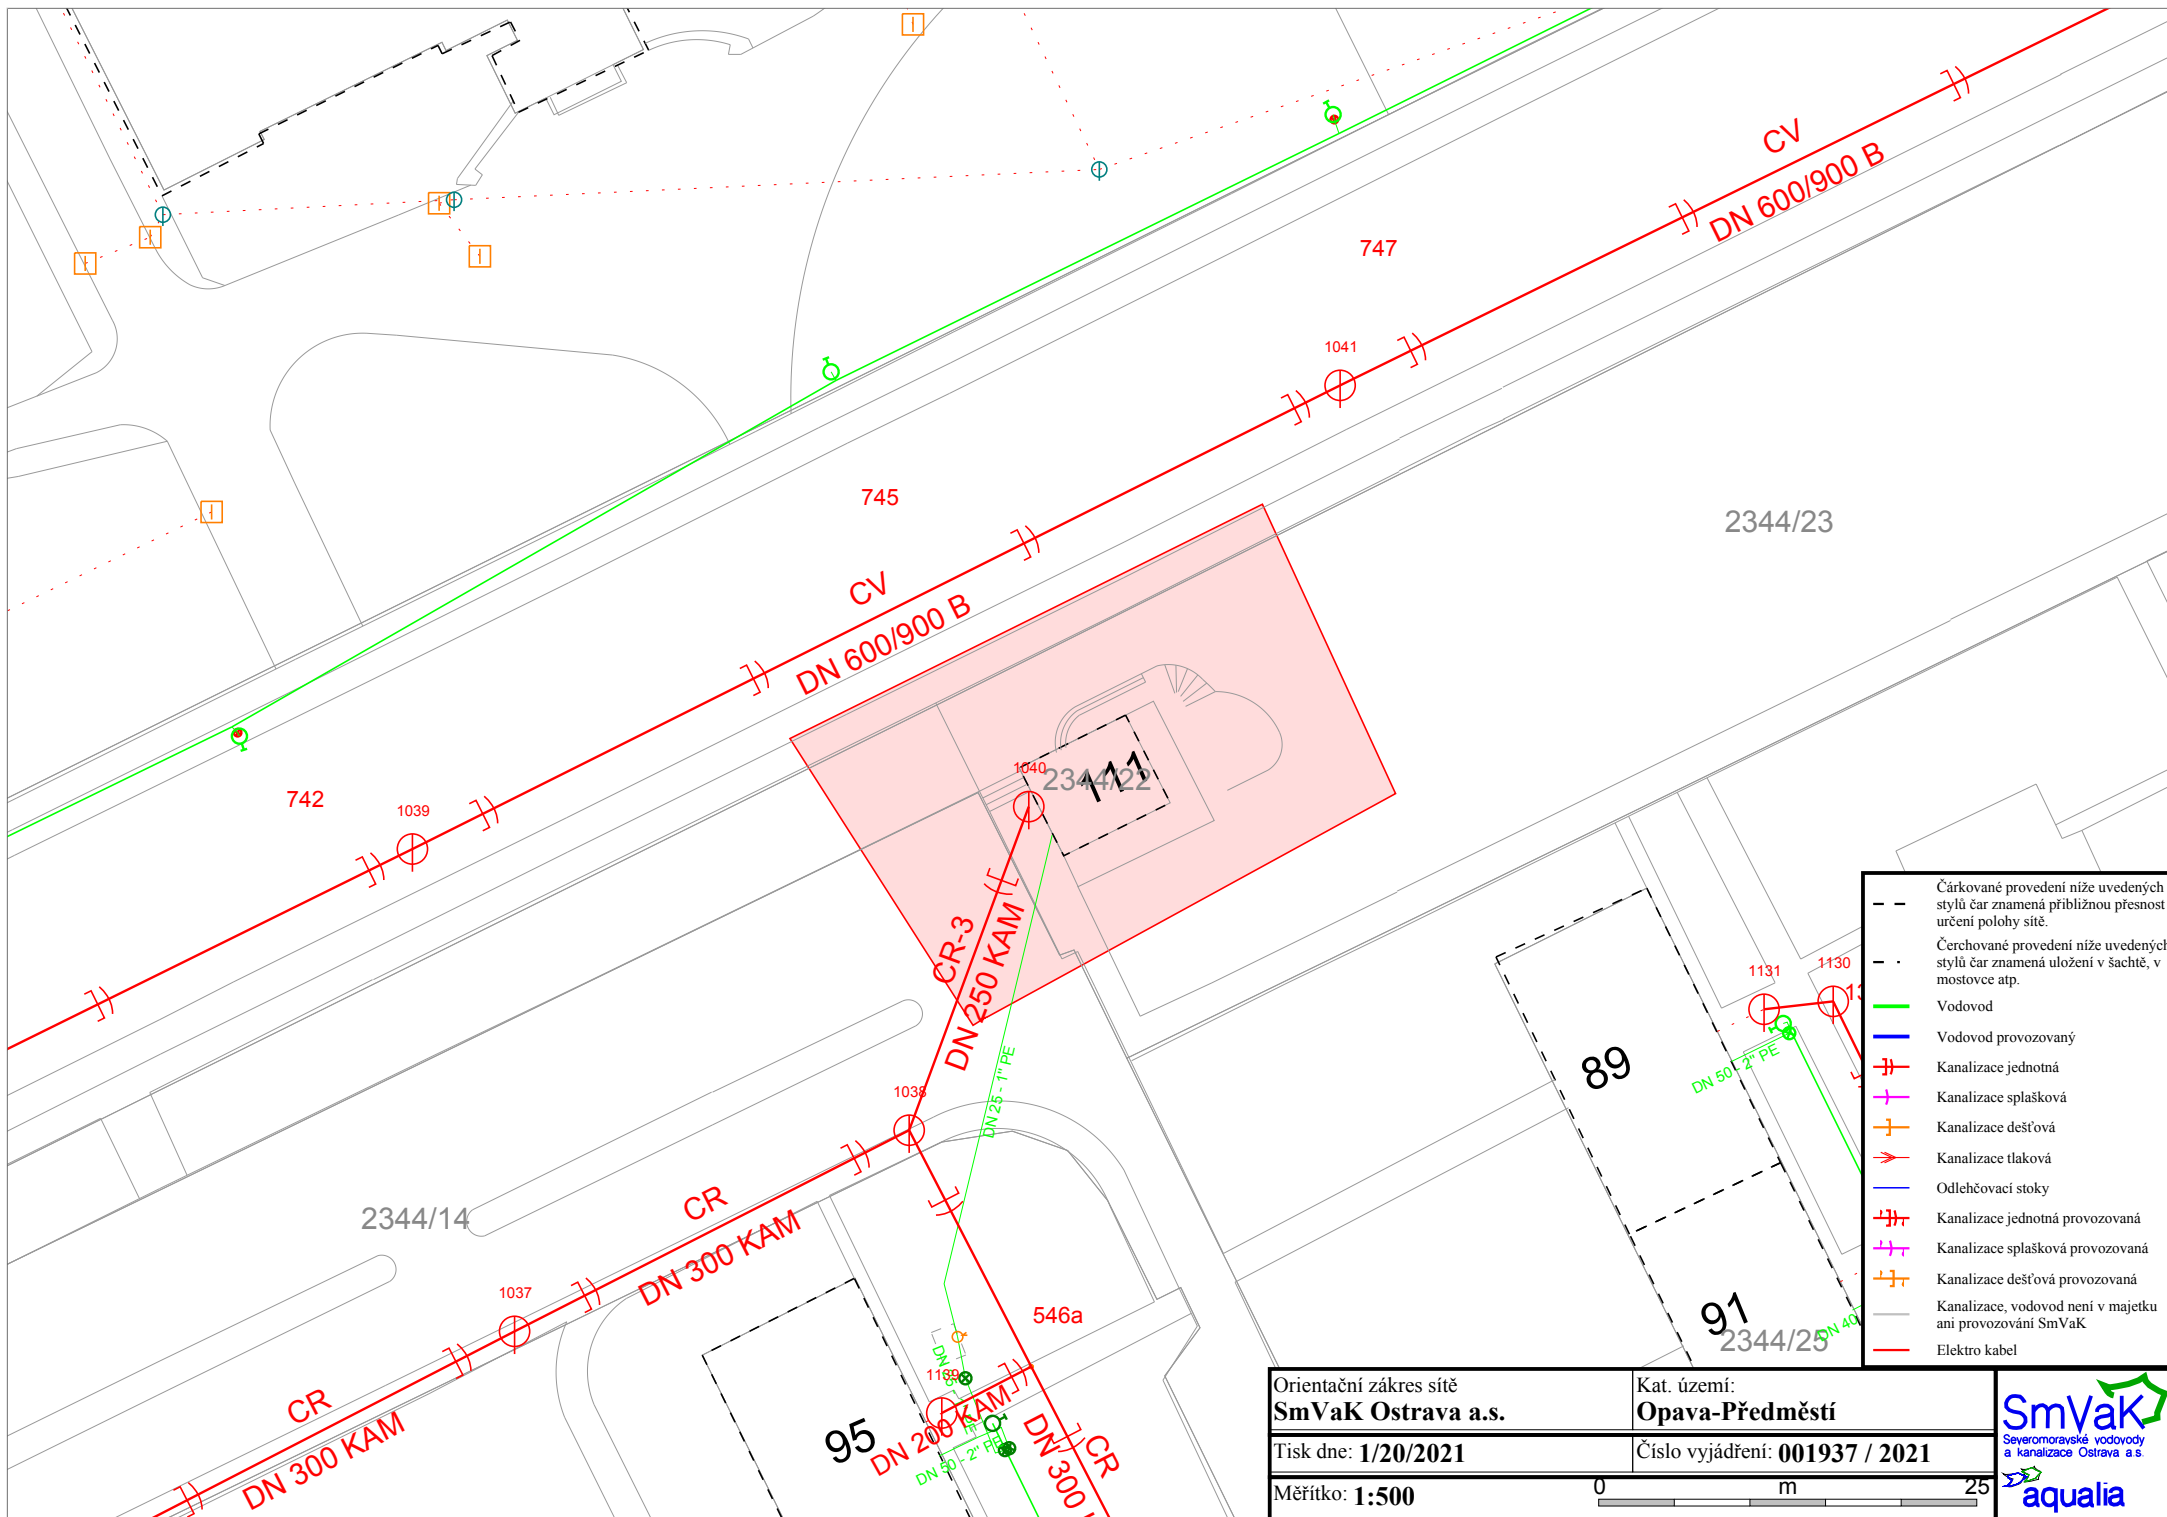

Orientační zakres sítě
SmVaK Ostrava a.s.

Kat. území:
Opava-Předměstí

Tisk dne: **1/20/2021**

Číslo vyjádření: **001937 / 2021**

Měřítko: **1:500**

0 m 25

SmVaK
Severomoravské vodovody
a kanalizace Ostrava a.s.
aqualia