


ŘEZ I - I M 1 : 50

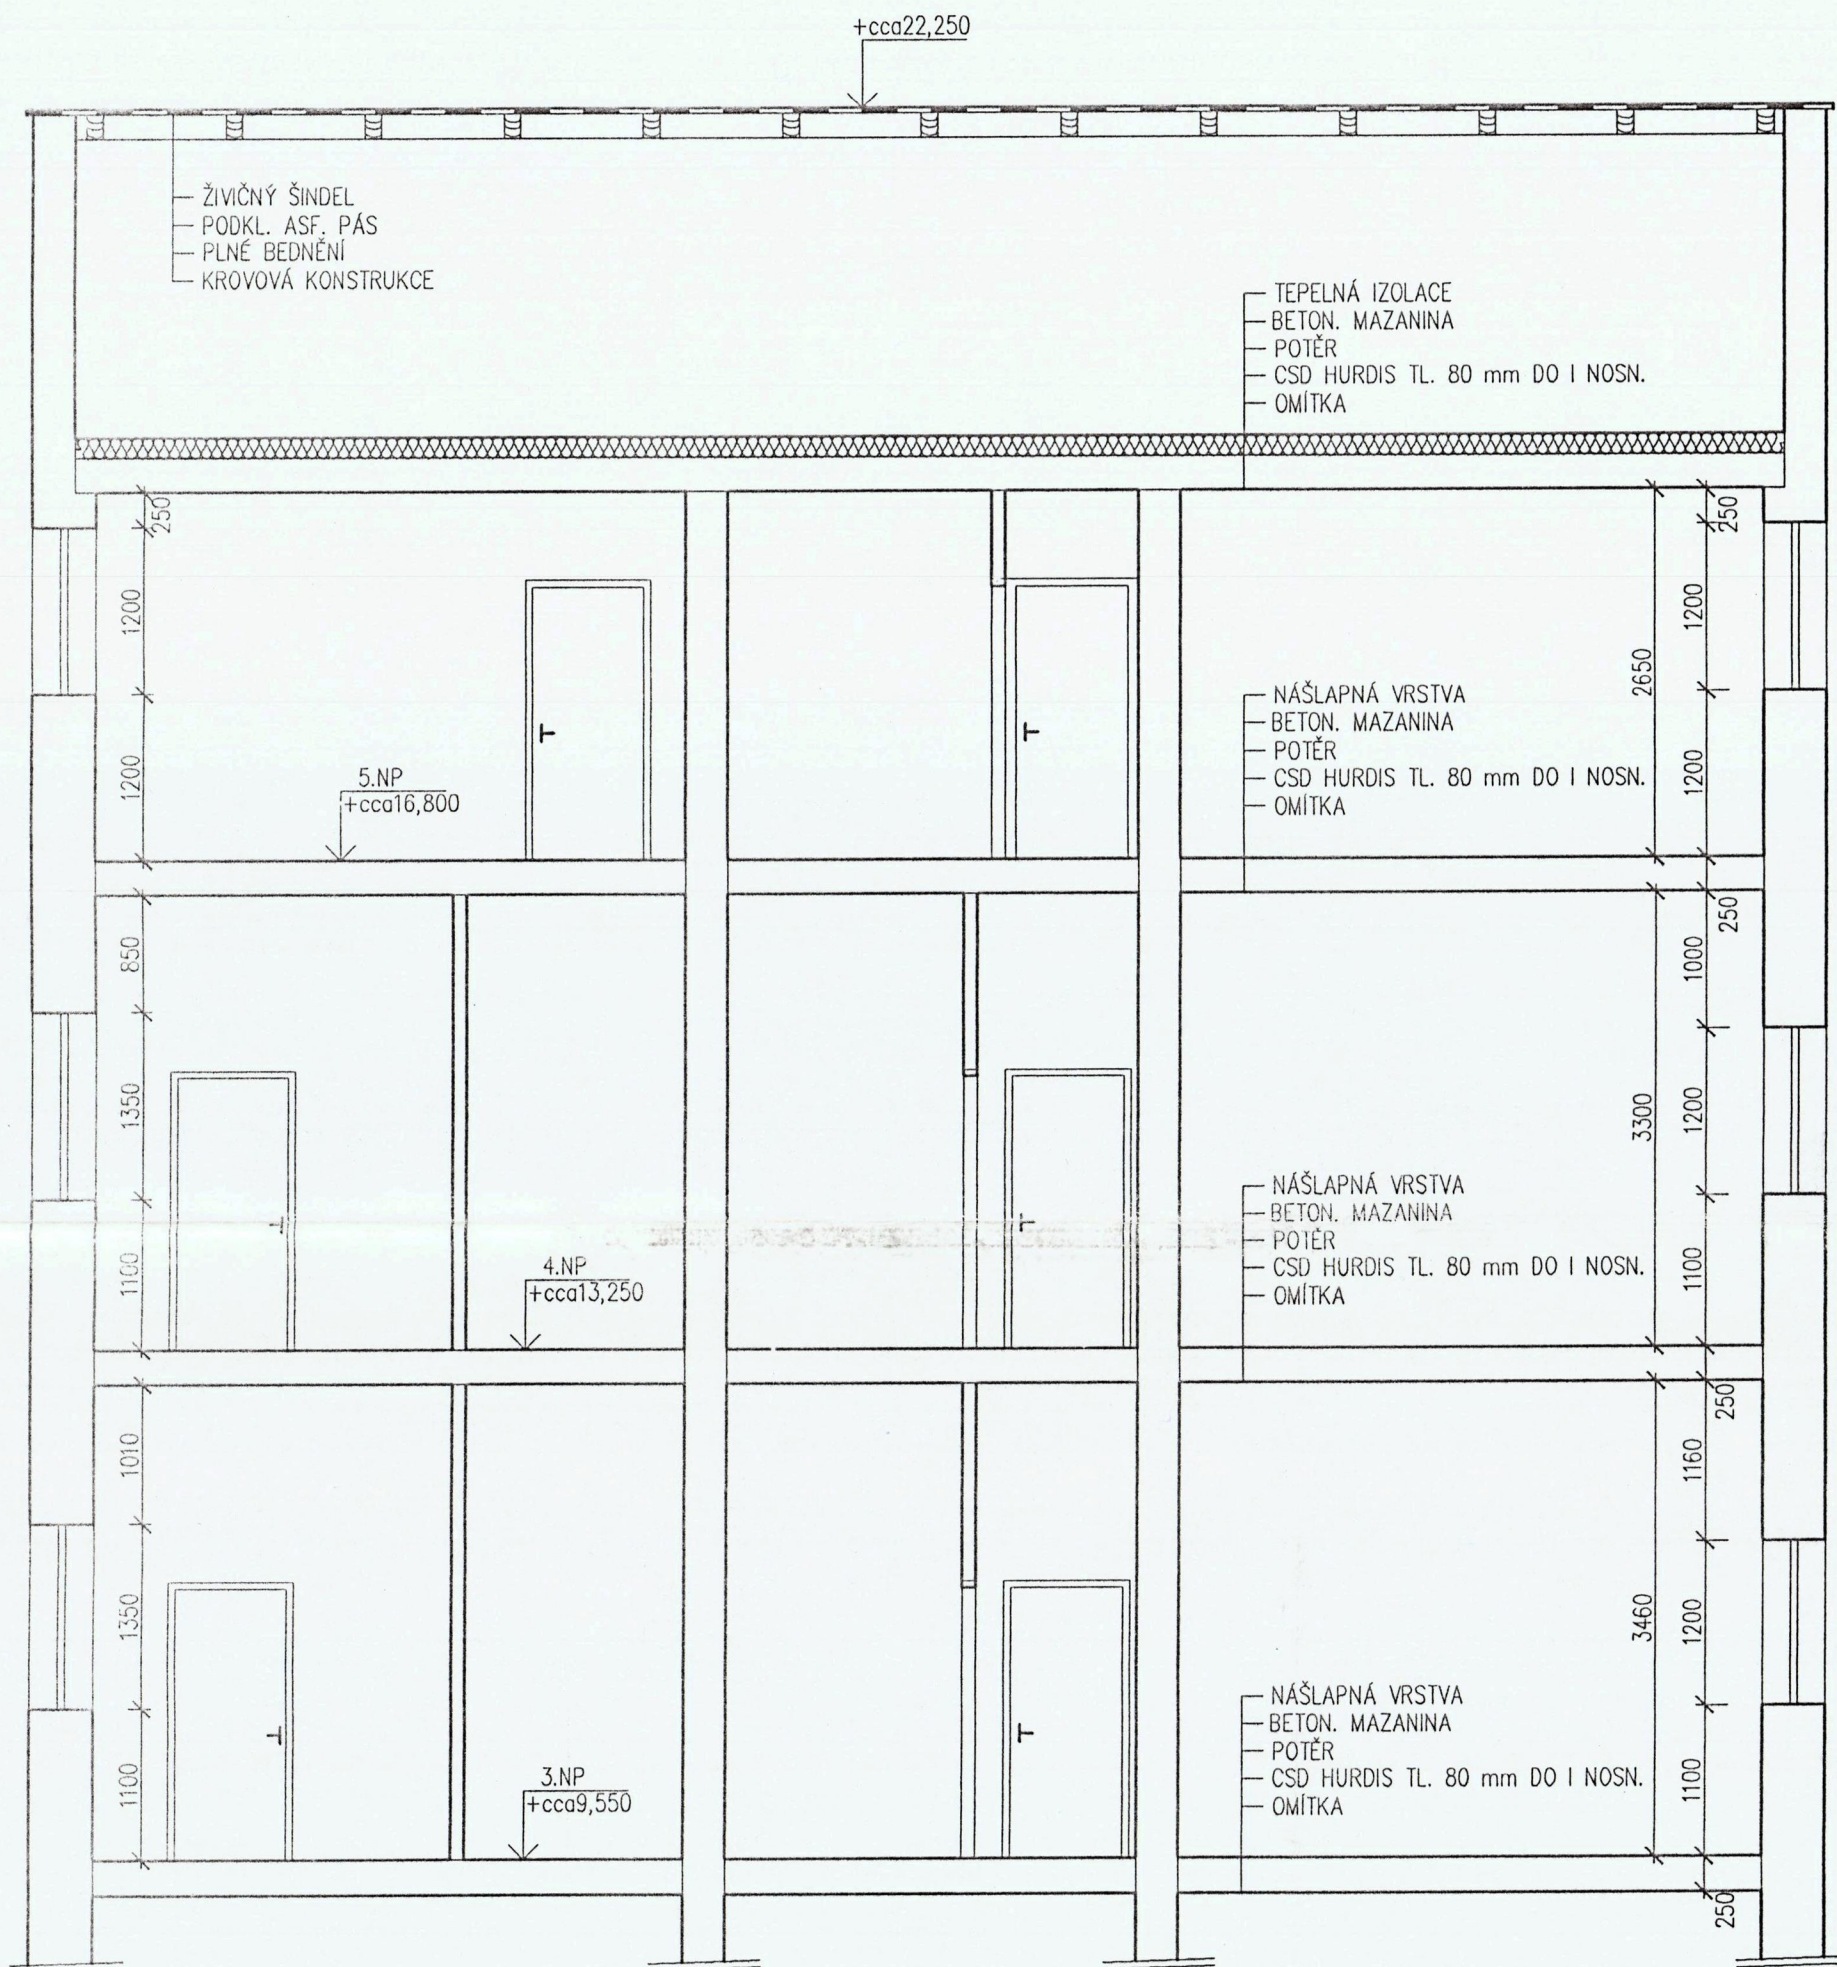

DODATEČNÉ POVOLENÍ STAVBY

VYPRACOVAL Ing. DEMUTH J.	ZOD. PROJEKTANT			
KRESLIL AutoCAD	KONTROLOVAL			
ŘETĚZOVÁ 247/1, DĚČÍN 1 MBF A REKONSTRUKCE OBJEKTU		ZAK. ČÍSLO		
		MĚŘÍTKO 1 : 50	STUPEŇ	FORMÁT 2A4
OBSAH ŘEZ I – I		DATUM 06/2013		Č. VÝKRESU 5
		INVESTOR IVANA KUBIČKOVÁ, XXXXXXXXXX		