Tento situační výkres je nedílnou součástí stanoviska číslo ES_2021_77944
Poloha zobrazených plynárenských zařízení je pouze schematická,
pro přesnou lokalizaci je nutno provést vytyčení v terénu.

Datum vydání:
05.08.2021 10:37:57

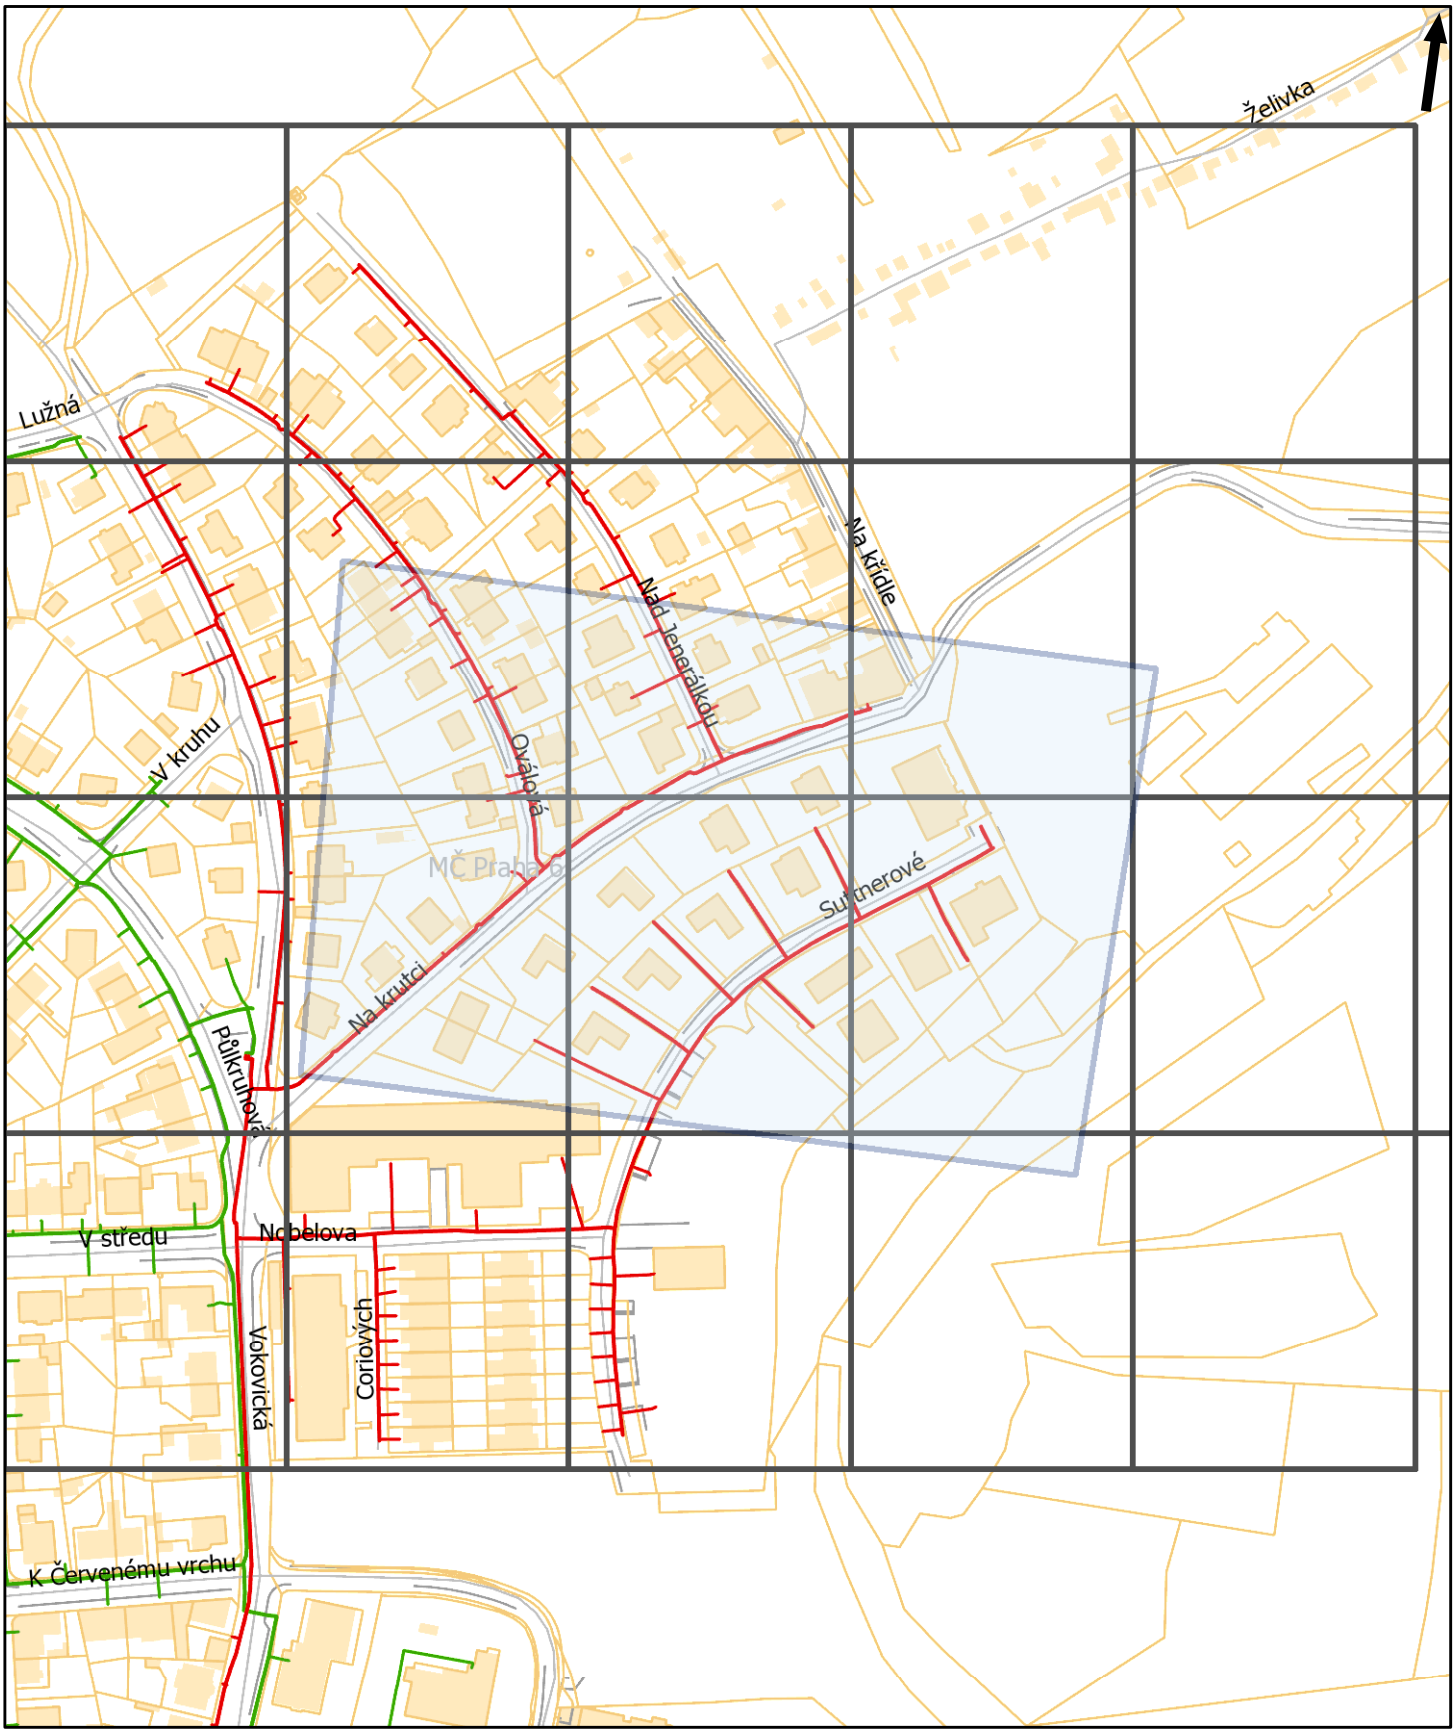

Pražská plynárenská Distribuce a.s.,
člen koncernu Pražská plynárenská a.s.,
U plynárny 500, Praha 4, 145 08
www.ppdistribuce.cz

NTL
VTL
STL 1 bar
STL 3 bar
odstavené
přibližný pr.

0 60 120 m

Přehledka

Tento situační výkres je nedílnou součástí stanoviska číslo ES_2021_77944
Poloha zobrazených plynárenských zařízení je pouze schematická,
pro přesnou lokalizaci je nutno provést vytyčení v terénu.

Datum vydání:
05.08.2021 10:37:57

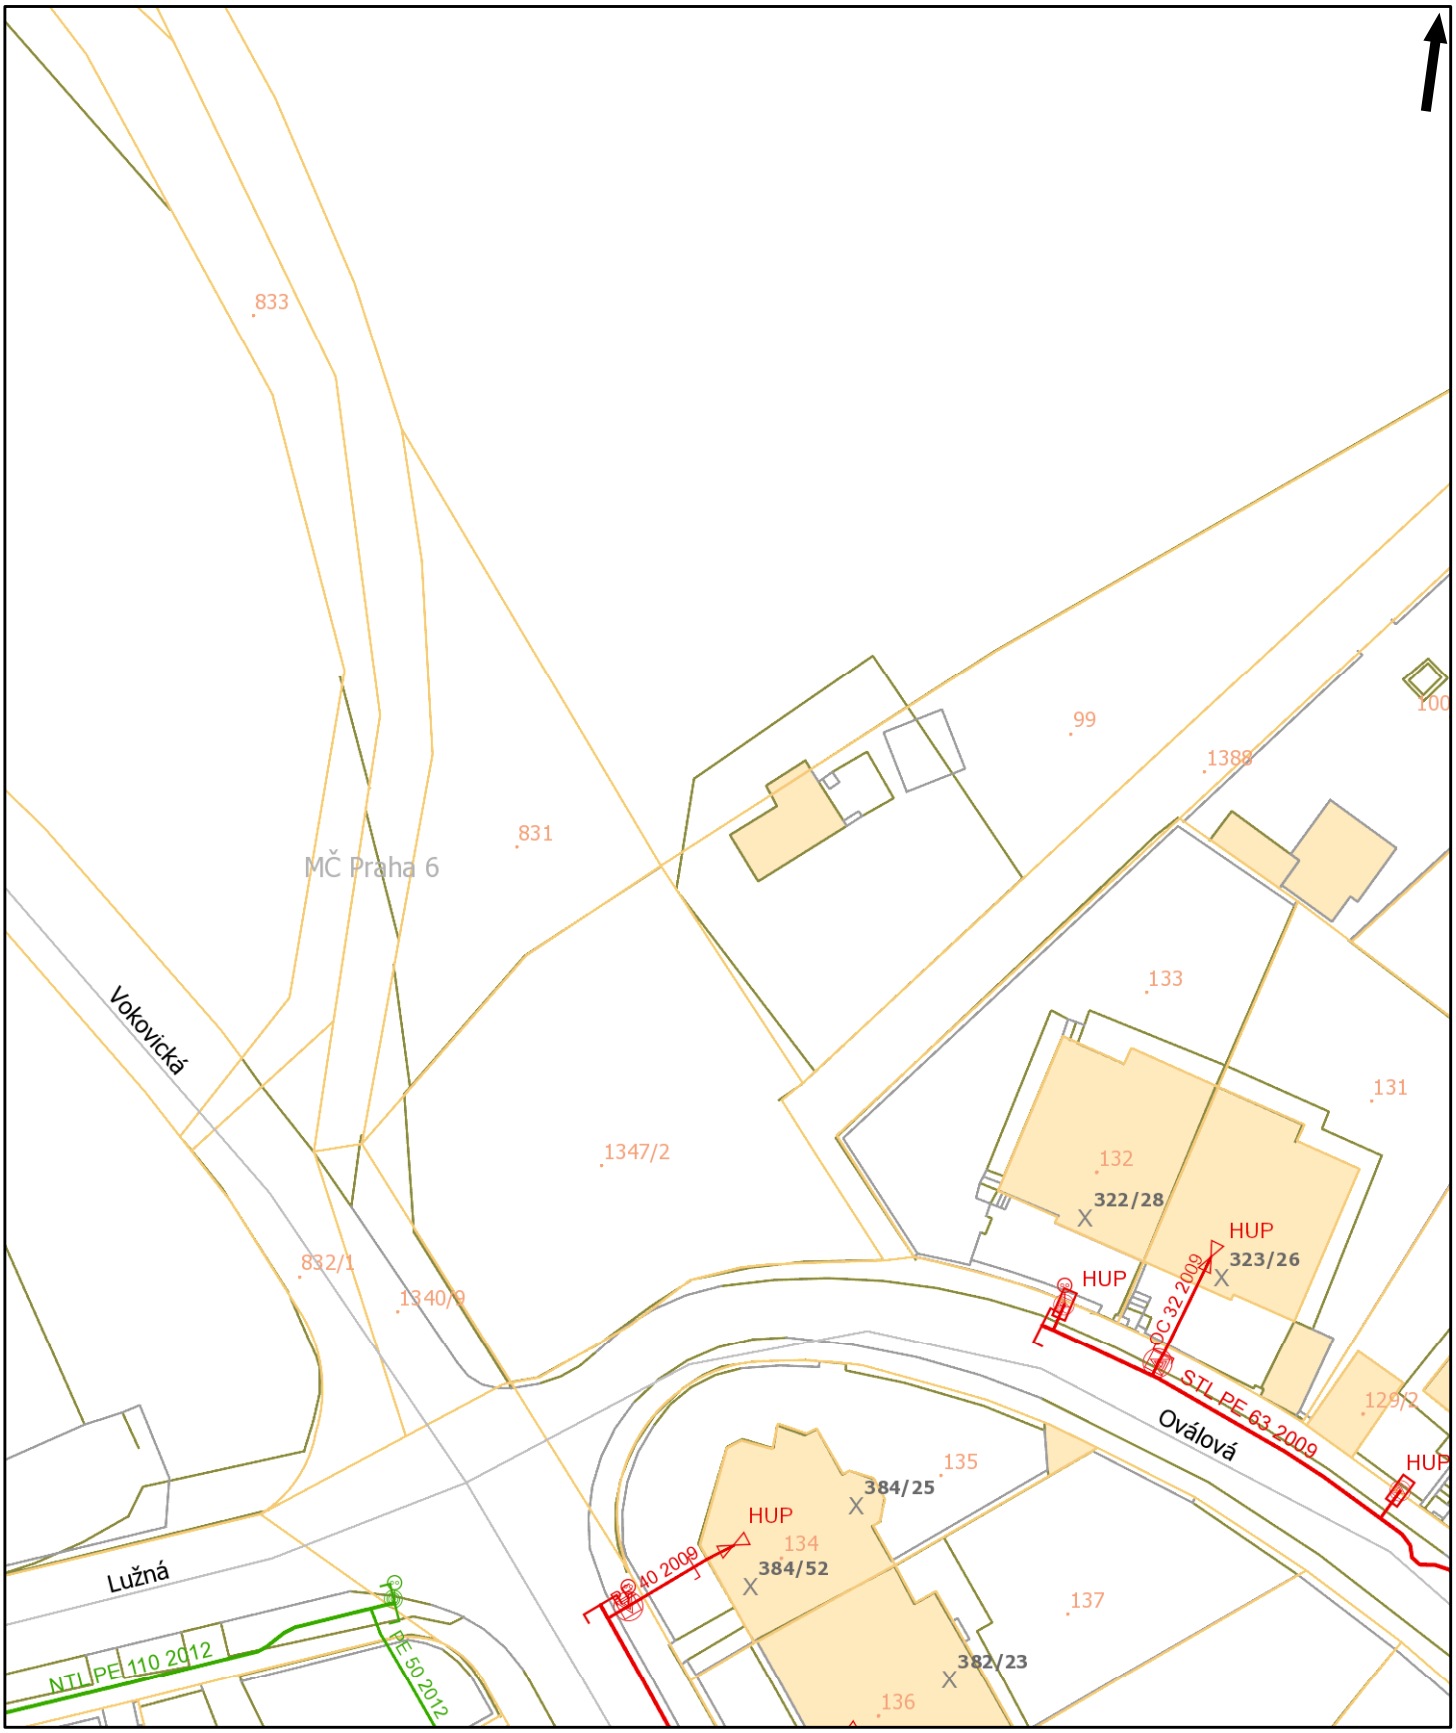

Pražská plynárenská Distribuce a.s.,
člen koncernu Pražská plynárenská a.s.,
U plynárny 500, Praha 4, 145 08
www.ppdistribuce.cz

NTL
VTL
STL 1 bar
STL 3 bar
odstavené
přibližný pr.

0 10 20 m

Tento situační výkres je nedílnou součástí stanoviska číslo ES_2021_77944
Poloha zobrazených plynárenských zařízení je pouze schematická,
pro přesnou lokalizaci je nutno provést vytyčení v terénu.

Datum vydání:
05.08.2021 10:37:57

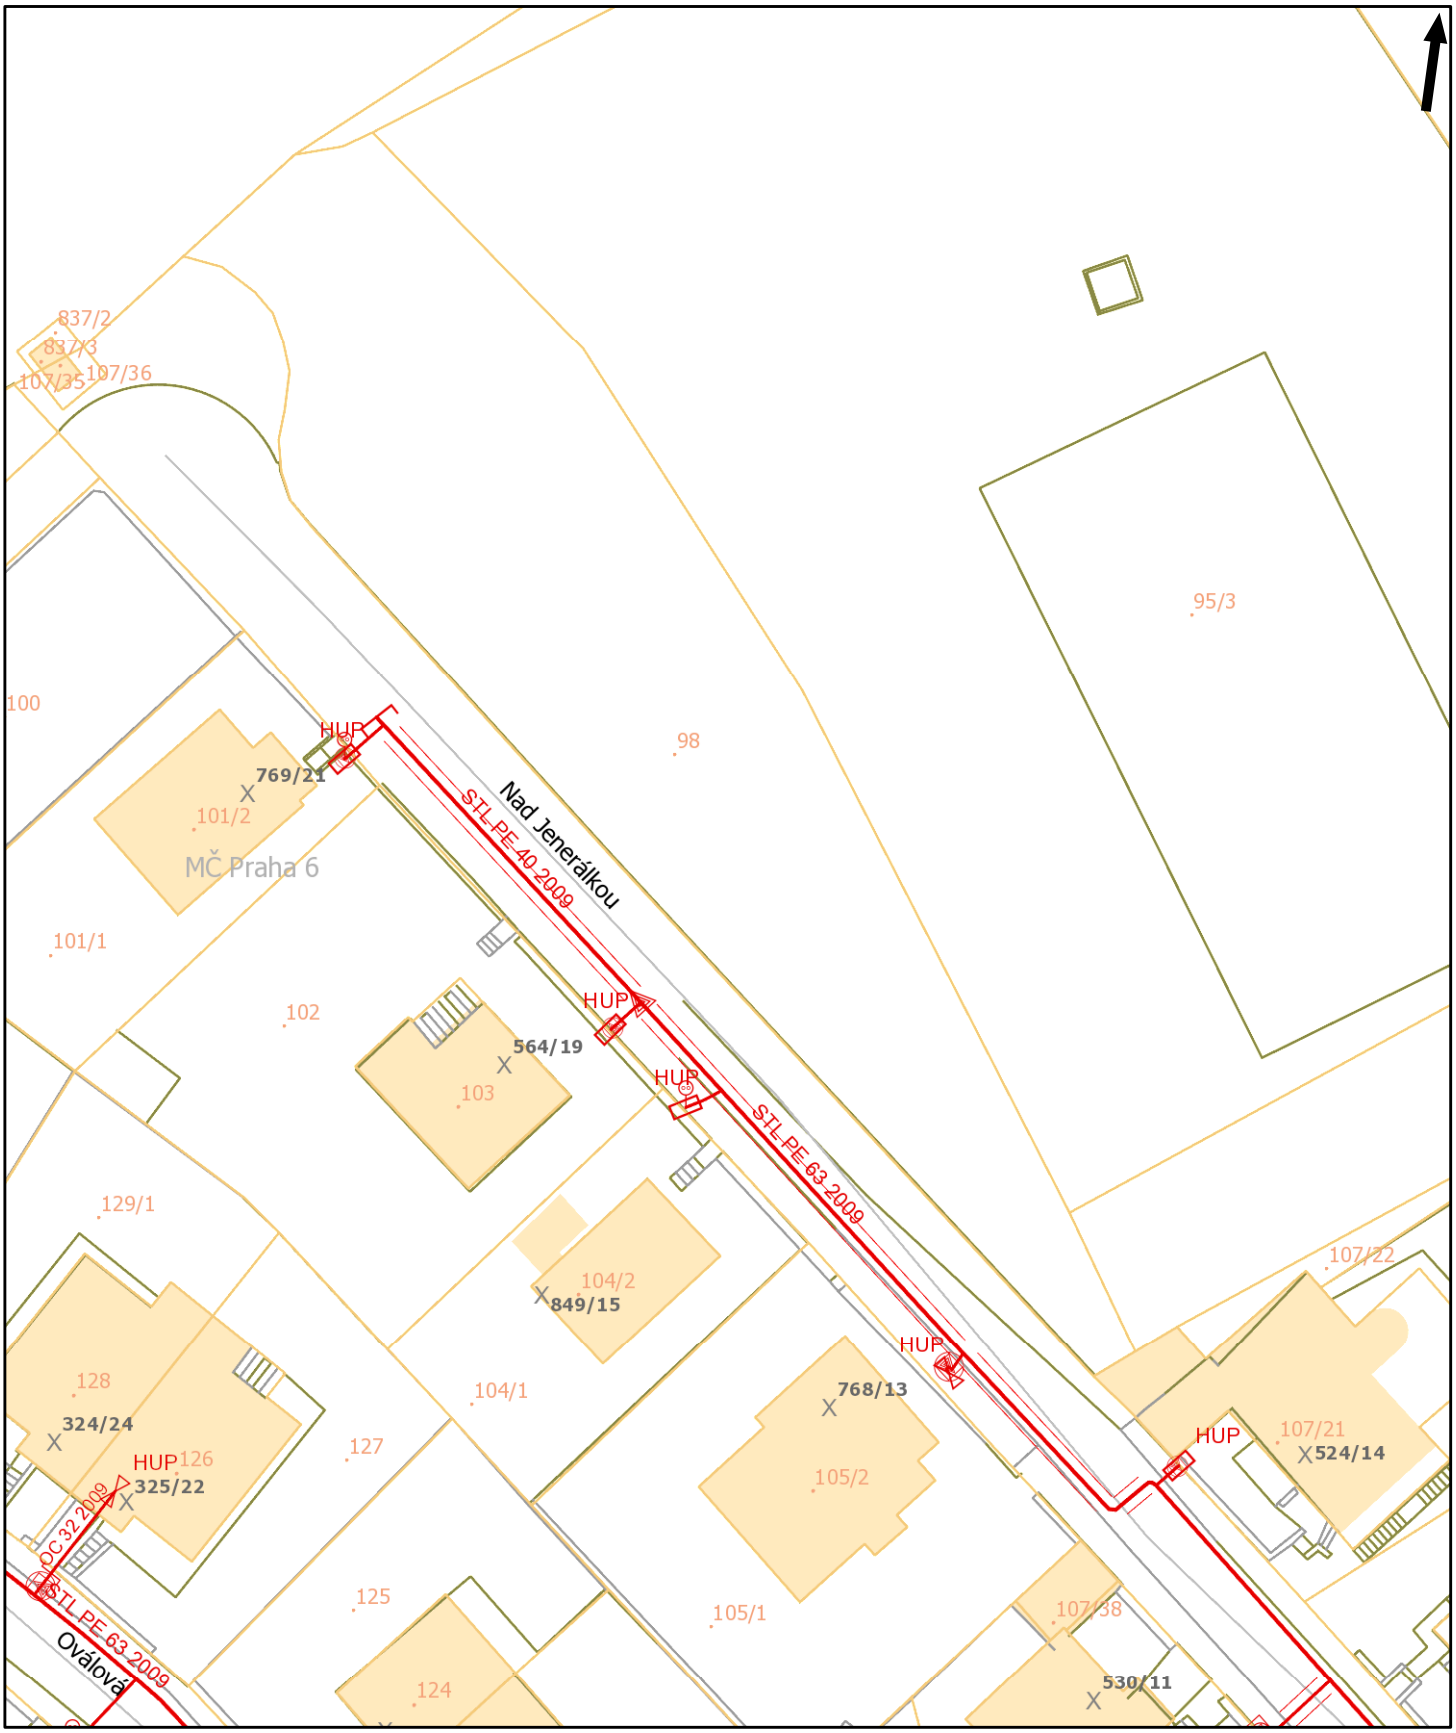

Pražská plynárenská Distribuce a.s.,
člen koncernu Pražská plynárenská a.s.,
U plynárny 500, Praha 4, 145 08
www.ppdistribuce.cz

NTL
VTL
STL 1 bar
STL 3 bar
odstavené
přibližný pr.

0 10 20 m

Tento situační výkres je nedílnou součástí stanoviska číslo ES_2021_77944
Poloha zobrazených plynárenských zařízení je pouze schematická,
pro přesnou lokalizaci je nutno provést vytyčení v terénu.

Datum vydání:
05.08.2021 10:37:57

Pražská plynárenská Distribuce a.s.,
člen koncernu Pražská plynárenská a.s.,
U plynárny 500, Praha 4, 145 08
www.ppdistribuce.cz

NTL
VTL
STL 1 bar
STL 3 bar
odstavené
přibližný pr.

0 10 20 m

Tento situační výkres je nedílnou součástí stanoviska číslo ES_2021_77944
Poloha zobrazených plynárenských zařízení je pouze schematická,
pro přesnou lokalizaci je nutno provést vytyčení v terénu.

Datum vydání:
05.08.2021 10:37:57

Pražská plynárenská Distribuce a.s.,
člen koncernu Pražská plynárenská a.s.,
U plynárny 500, Praha 4, 145 08
www.ppdistribuce.cz

NTL
VTL
STL 1 bar
STL 3 bar
odstavené
přibližný pr.

0 10 20 m

Tento situační výkres je nedílnou součástí stanoviska číslo ES_2021_77944
Poloha zobrazených plynárenských zařízení je pouze schematická,
pro přesnou lokalizaci je nutno provést vytyčení v terénu.

Datum vydání:
05.08.2021 10:37:57

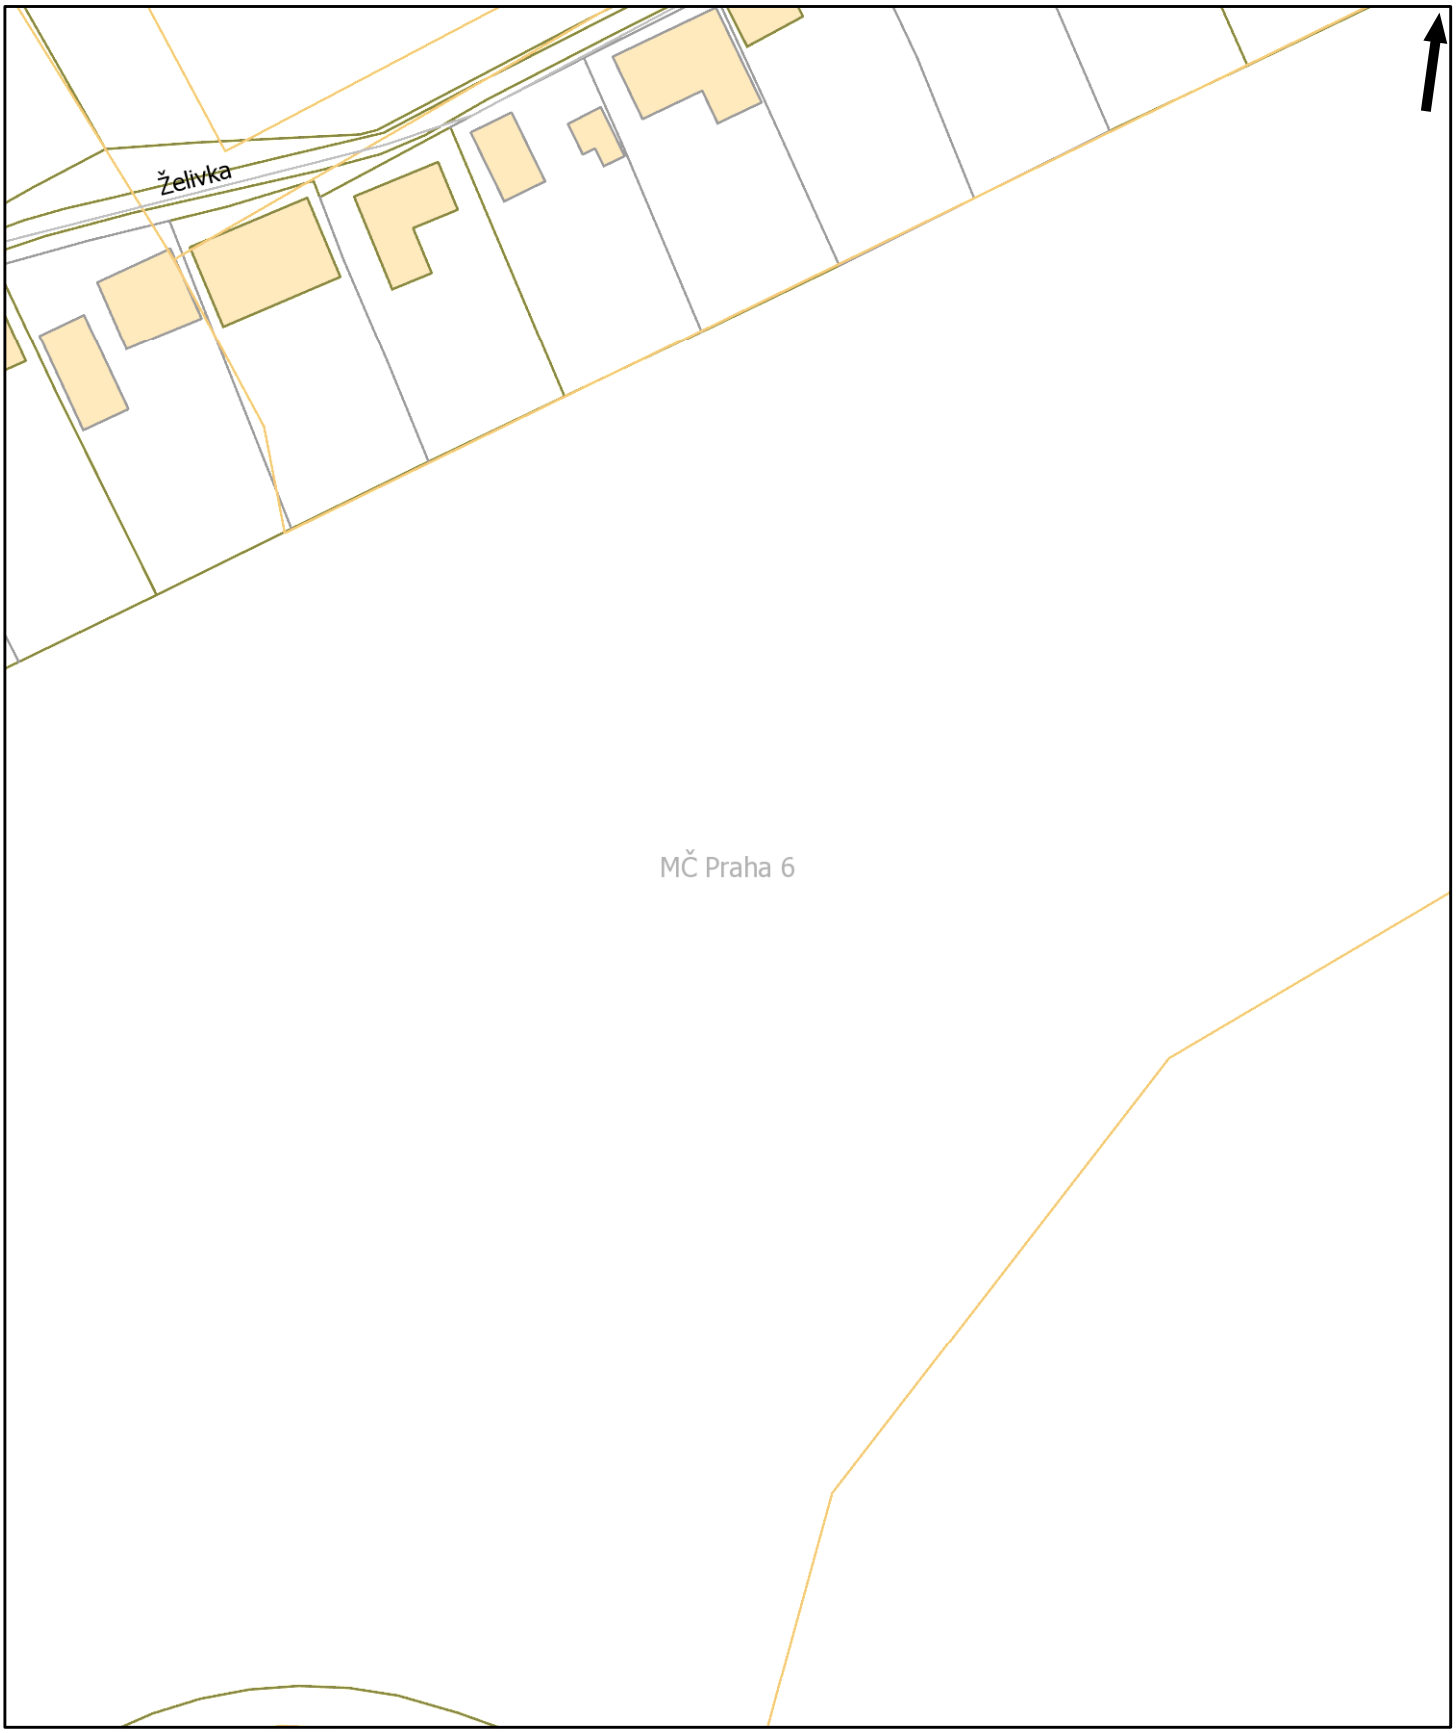

Pražská plynárenská Distribuce a.s.,
člen koncernu Pražská plynárenská a.s.,
U plynárny 500, Praha 4, 145 08
www.ppdistribuce.cz

NTL
VTL
STL 1 bar
STL 3 bar
odstavené
přibližný pr.

0 10 20 m

Tento situační výkres je nedílnou součástí stanoviska číslo ES_2021_77944
Poloha zobrazených plynárenských zařízení je pouze schematická,
pro přesnou lokalizaci je nutno provést vytyčení v terénu.

Datum vydání:
05.08.2021 10:37:57

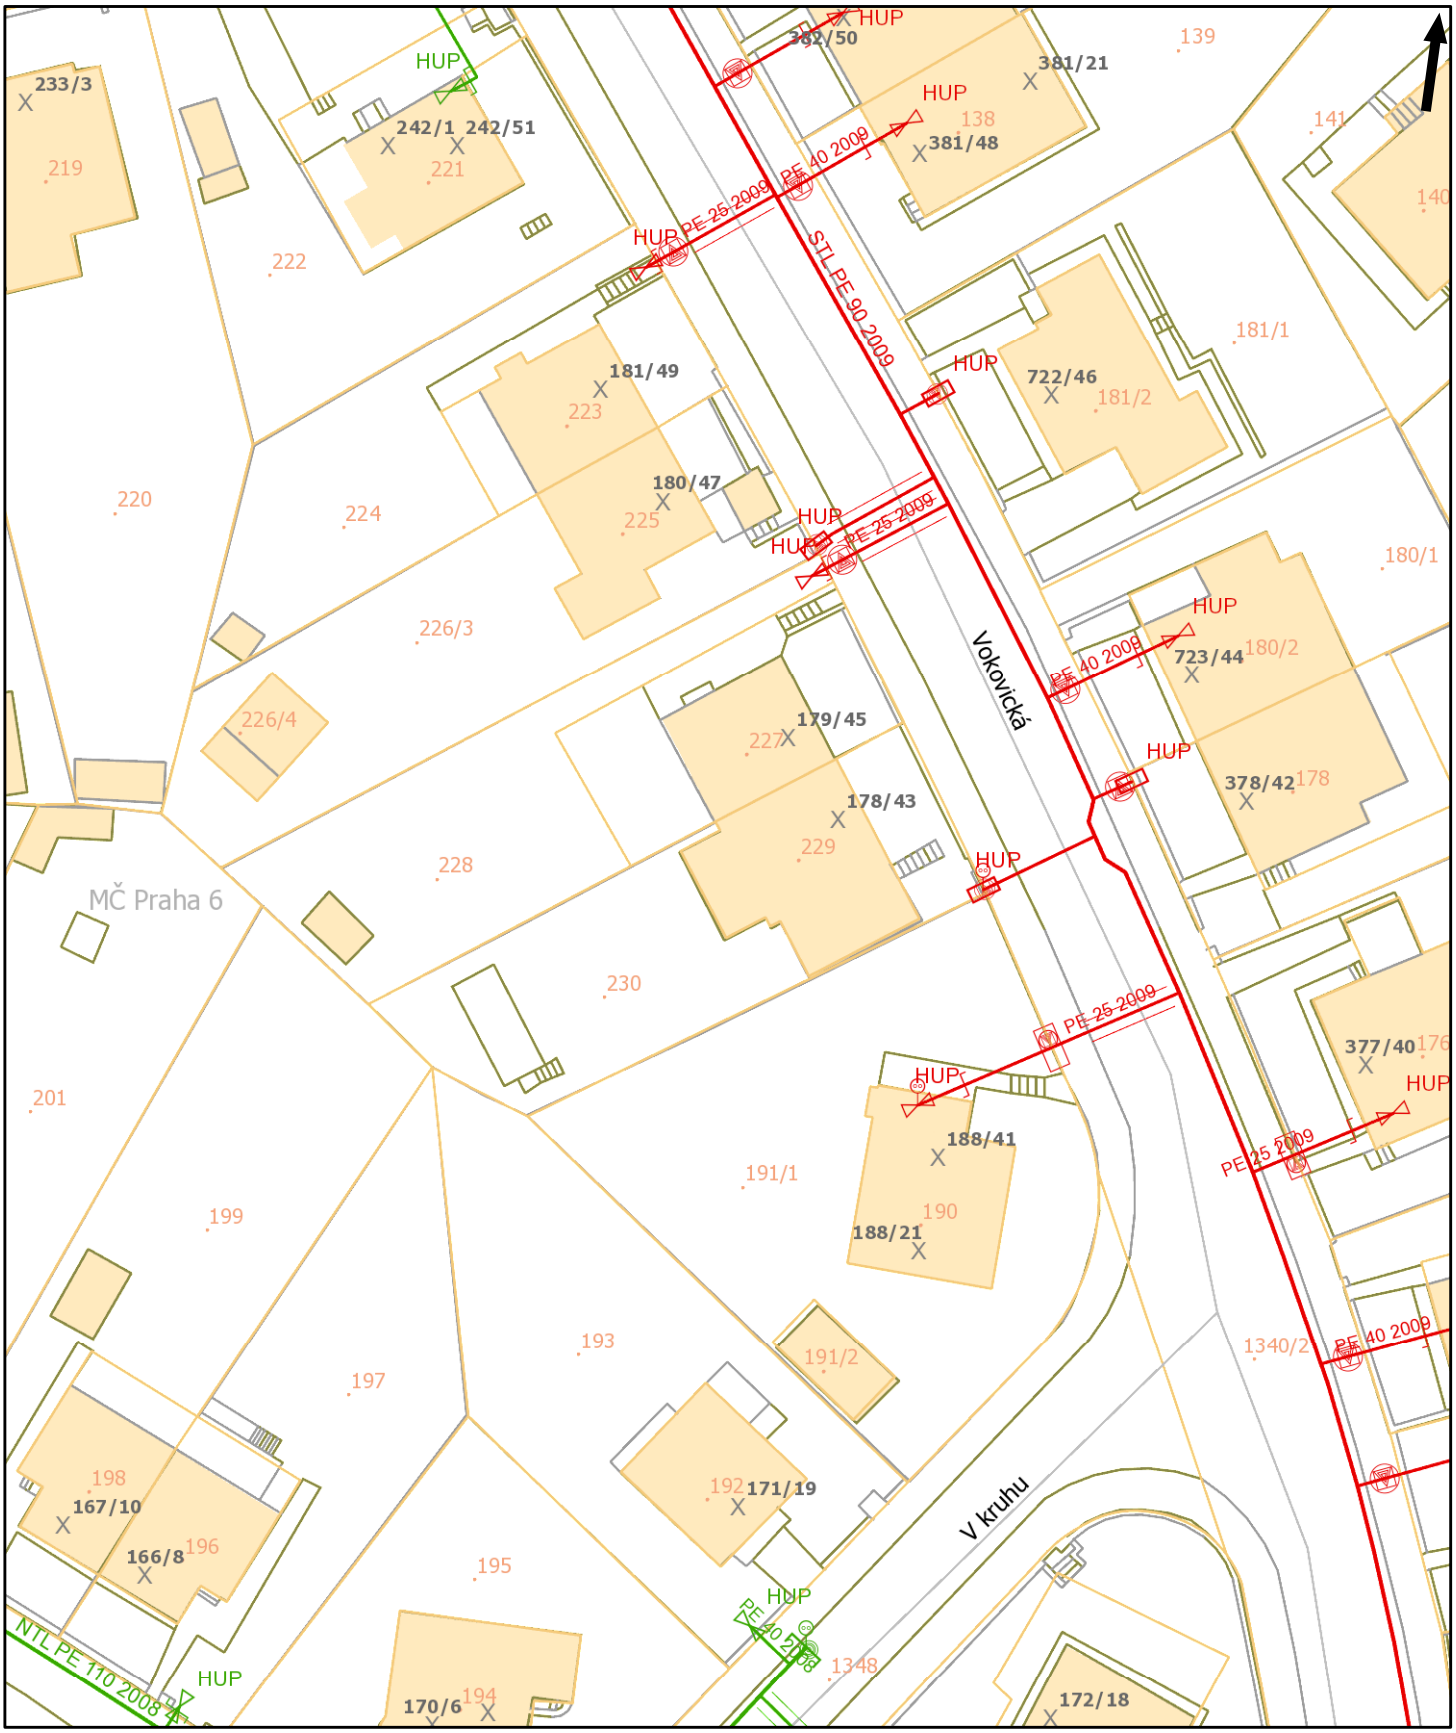

Pražská plynárenská Distribuce a.s.,
člen koncernu Pražská plynárenská a.s.,
U plynárny 500, Praha 4, 145 08
www.ppdistribuce.cz

NTL
VTL
STL 1 bar
STL 3 bar
odstavené
přibližný pr.

0 10 20 m

Tento situační výkres je nedílnou součástí stanoviska číslo ES_2021_77944
Poloha zobrazených plynárenských zařízení je pouze schematická,
pro přesnou lokalizaci je nutno provést vytyčení v terénu.

Datum vydání:
05.08.2021 10:37:57

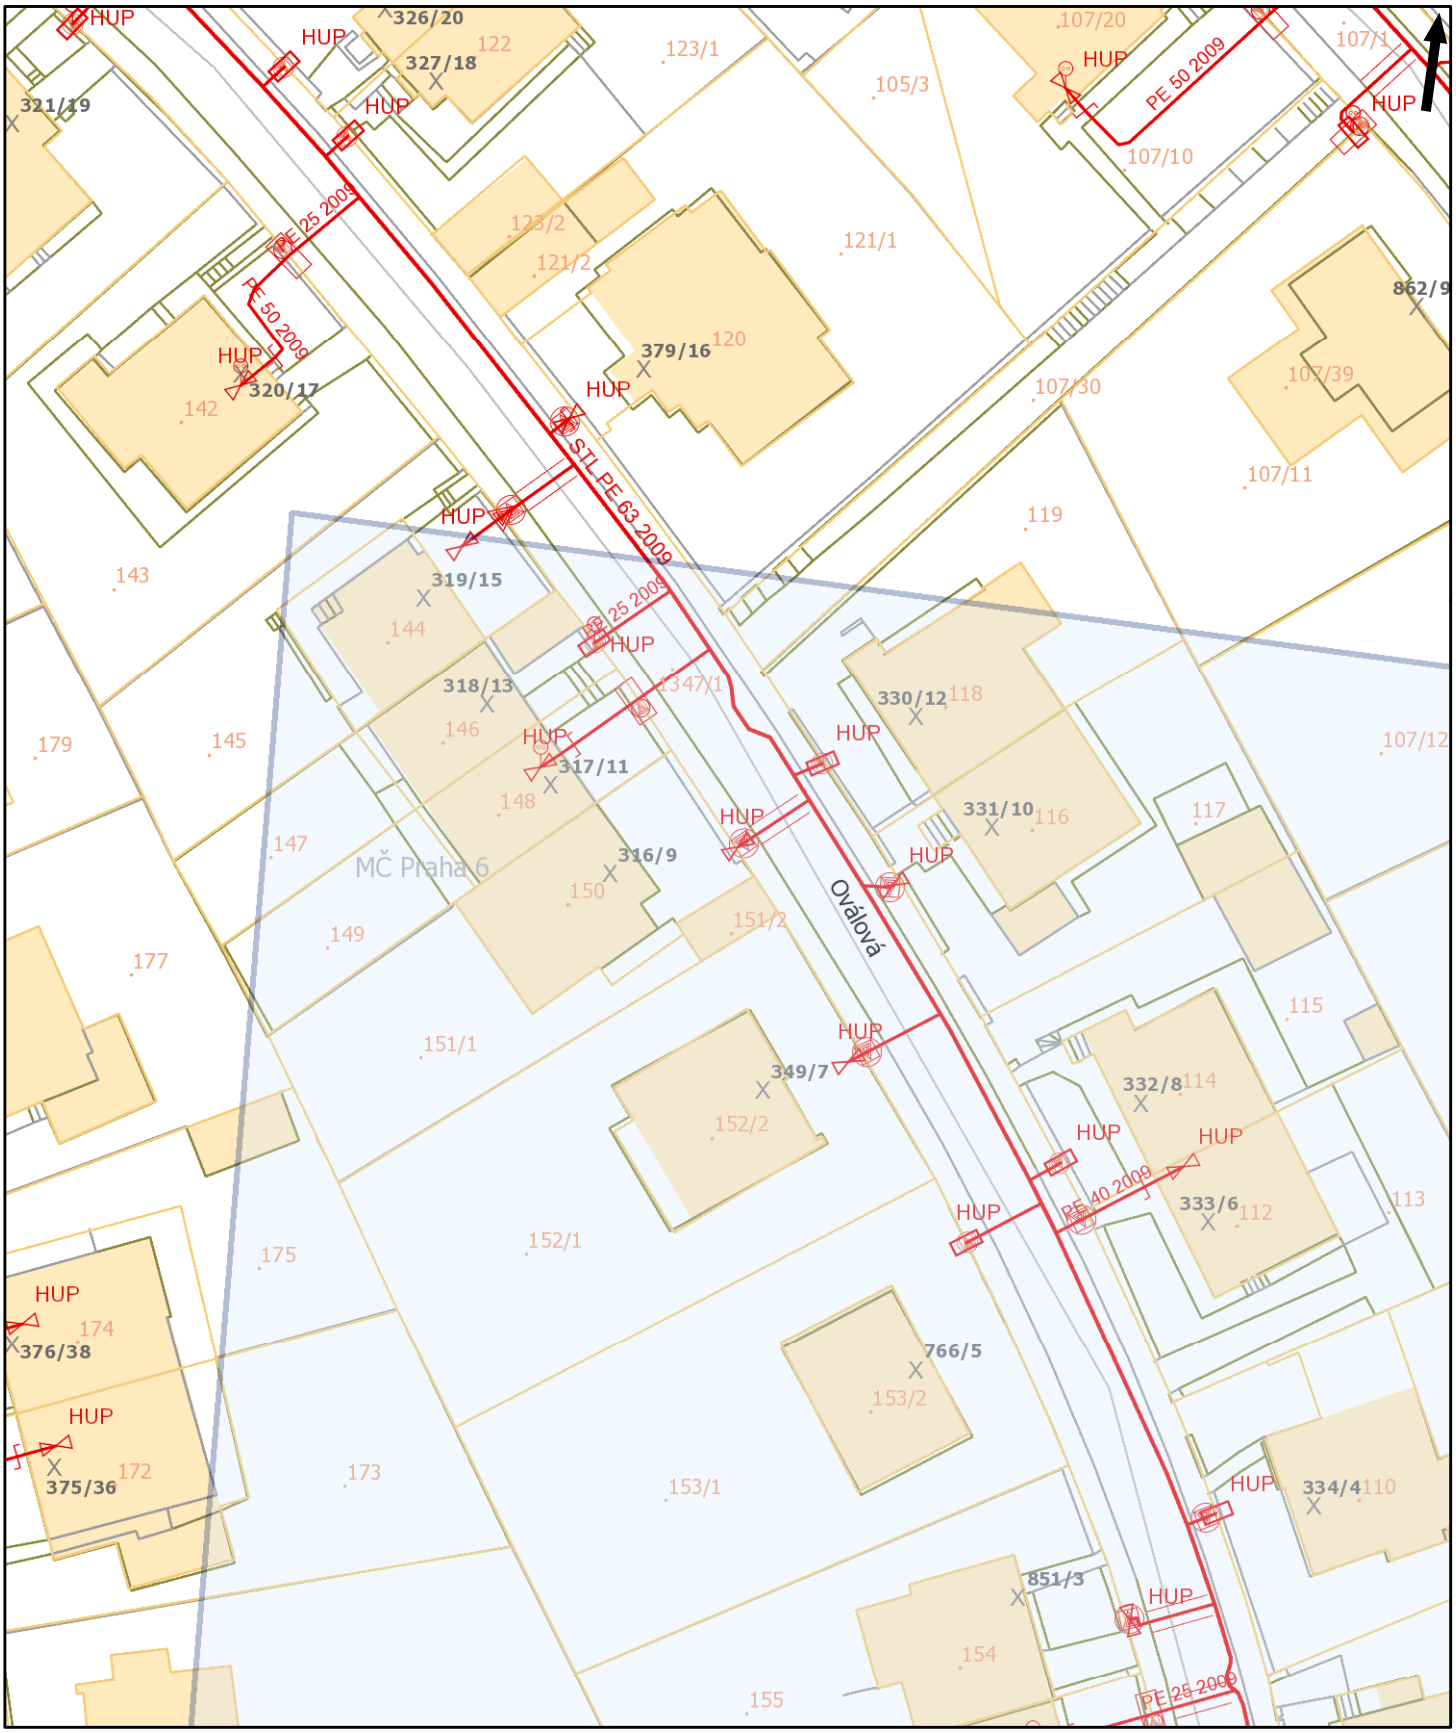

Pražská plynárenská Distribuce a.s.,
člen koncernu Pražská plynárenská a.s.,
U plynárny 500, Praha 4, 145 08
www.ppdistribuce.cz

NTL
VTL
STL 1 bar
STL 3 bar
odstavené
přibližný pr.

0 10 20 m

Tento situační výkres je nedílnou součástí stanoviska číslo ES_2021_77944
Poloha zobrazených plynárenských zařízení je pouze schematická,
pro přesnou lokalizaci je nutno provést vytyčení v terénu.

Datum vydání:
05.08.2021 10:37:57

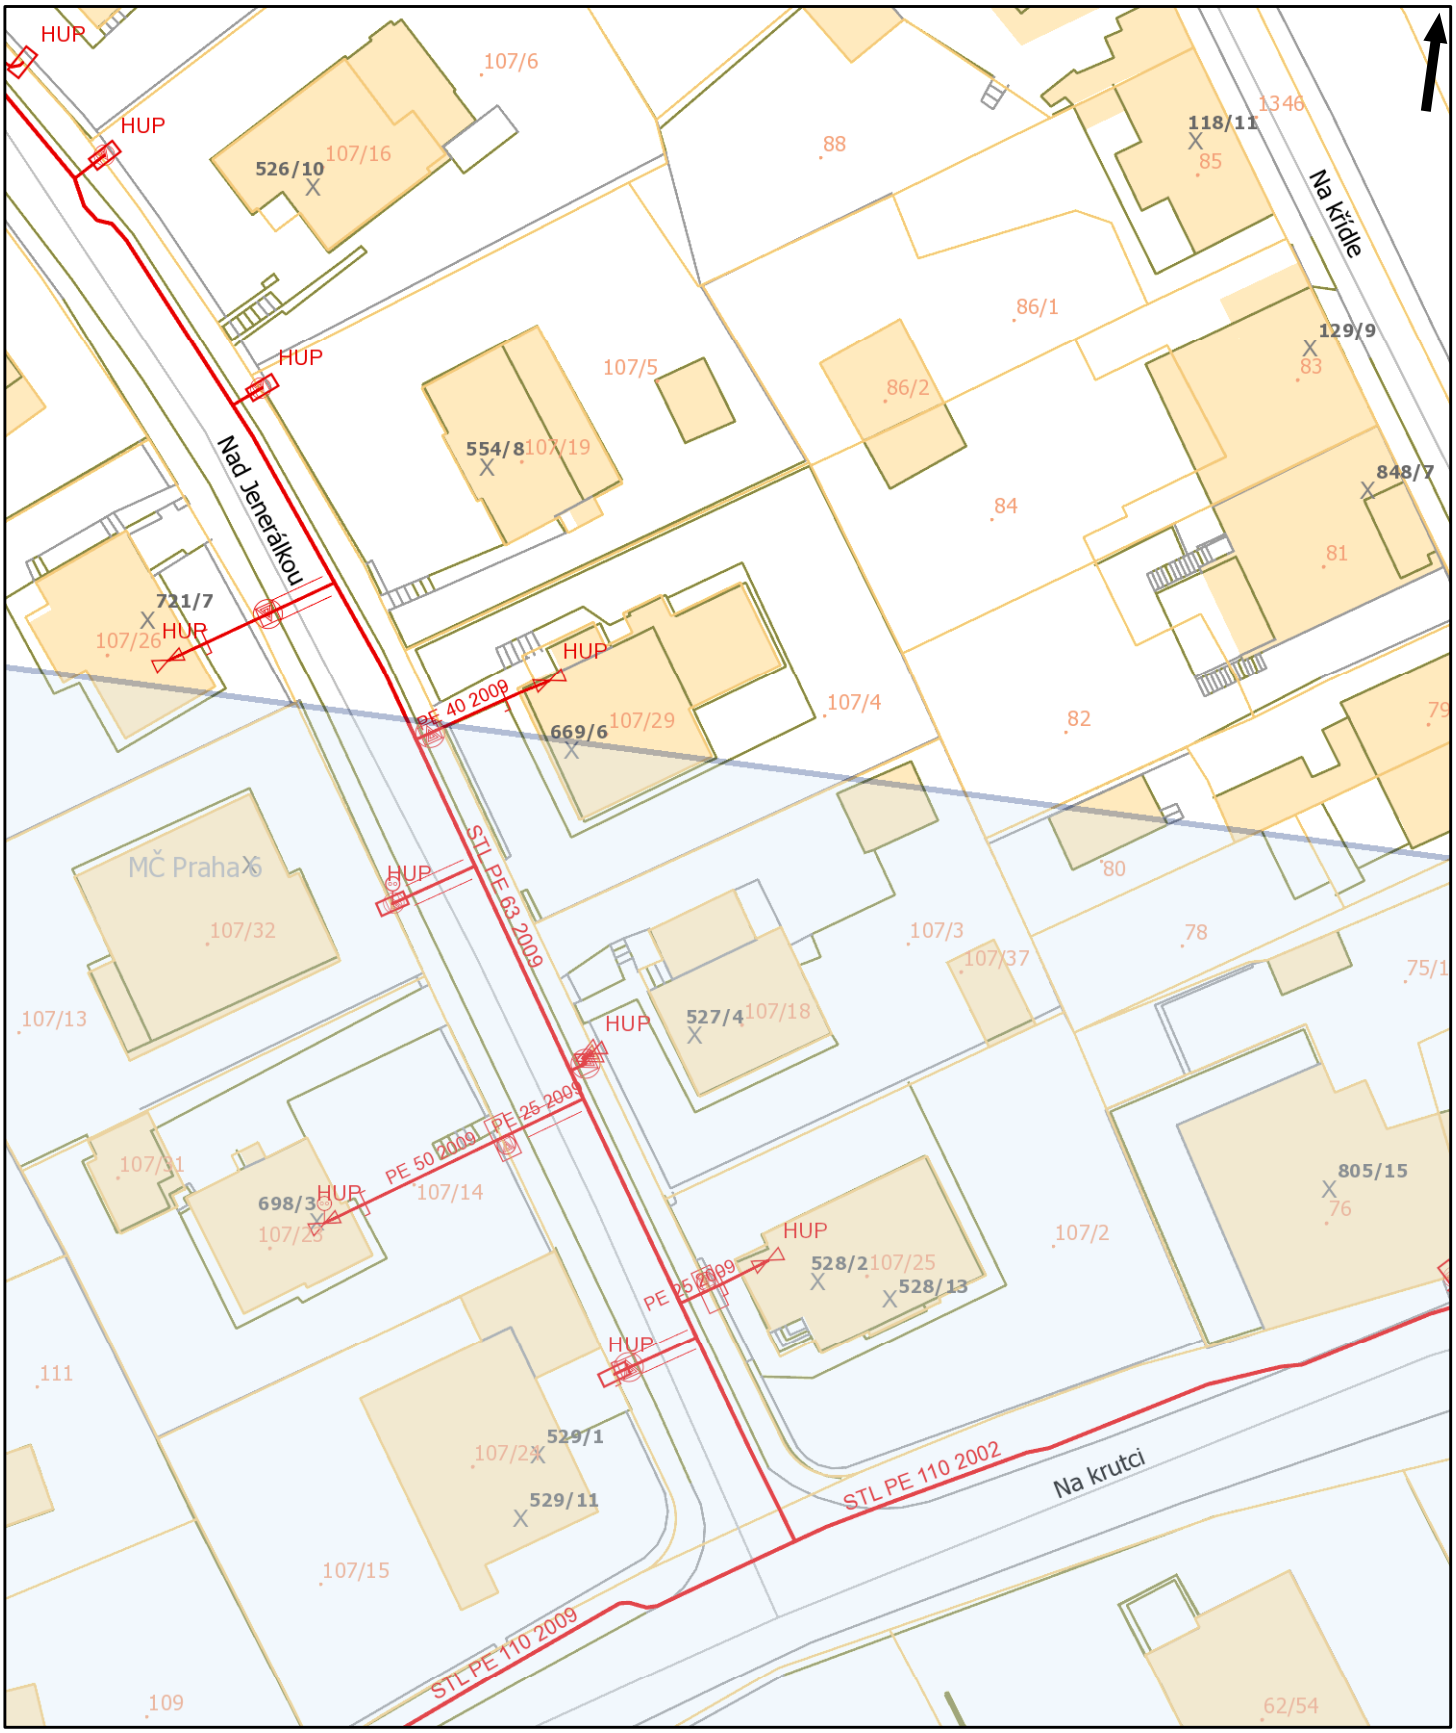

Pražská plynárenská Distribuce a.s.,
člen koncernu Pražská plynárenská a.s.,
U plynárny 500, Praha 4, 145 08
www.ppdistribuce.cz

NTL
VTL
STL 1 bar
STL 3 bar
odstavené
přibližný pr.

0 10 20 m

Tento situační výkres je nedílnou součástí stanoviska číslo ES_2021_77944
Poloha zobrazených plynárenských zařízení je pouze schematická,
pro přesnou lokalizaci je nutno provést vytyčení v terénu.

Datum vydání:
05.08.2021 10:37:57

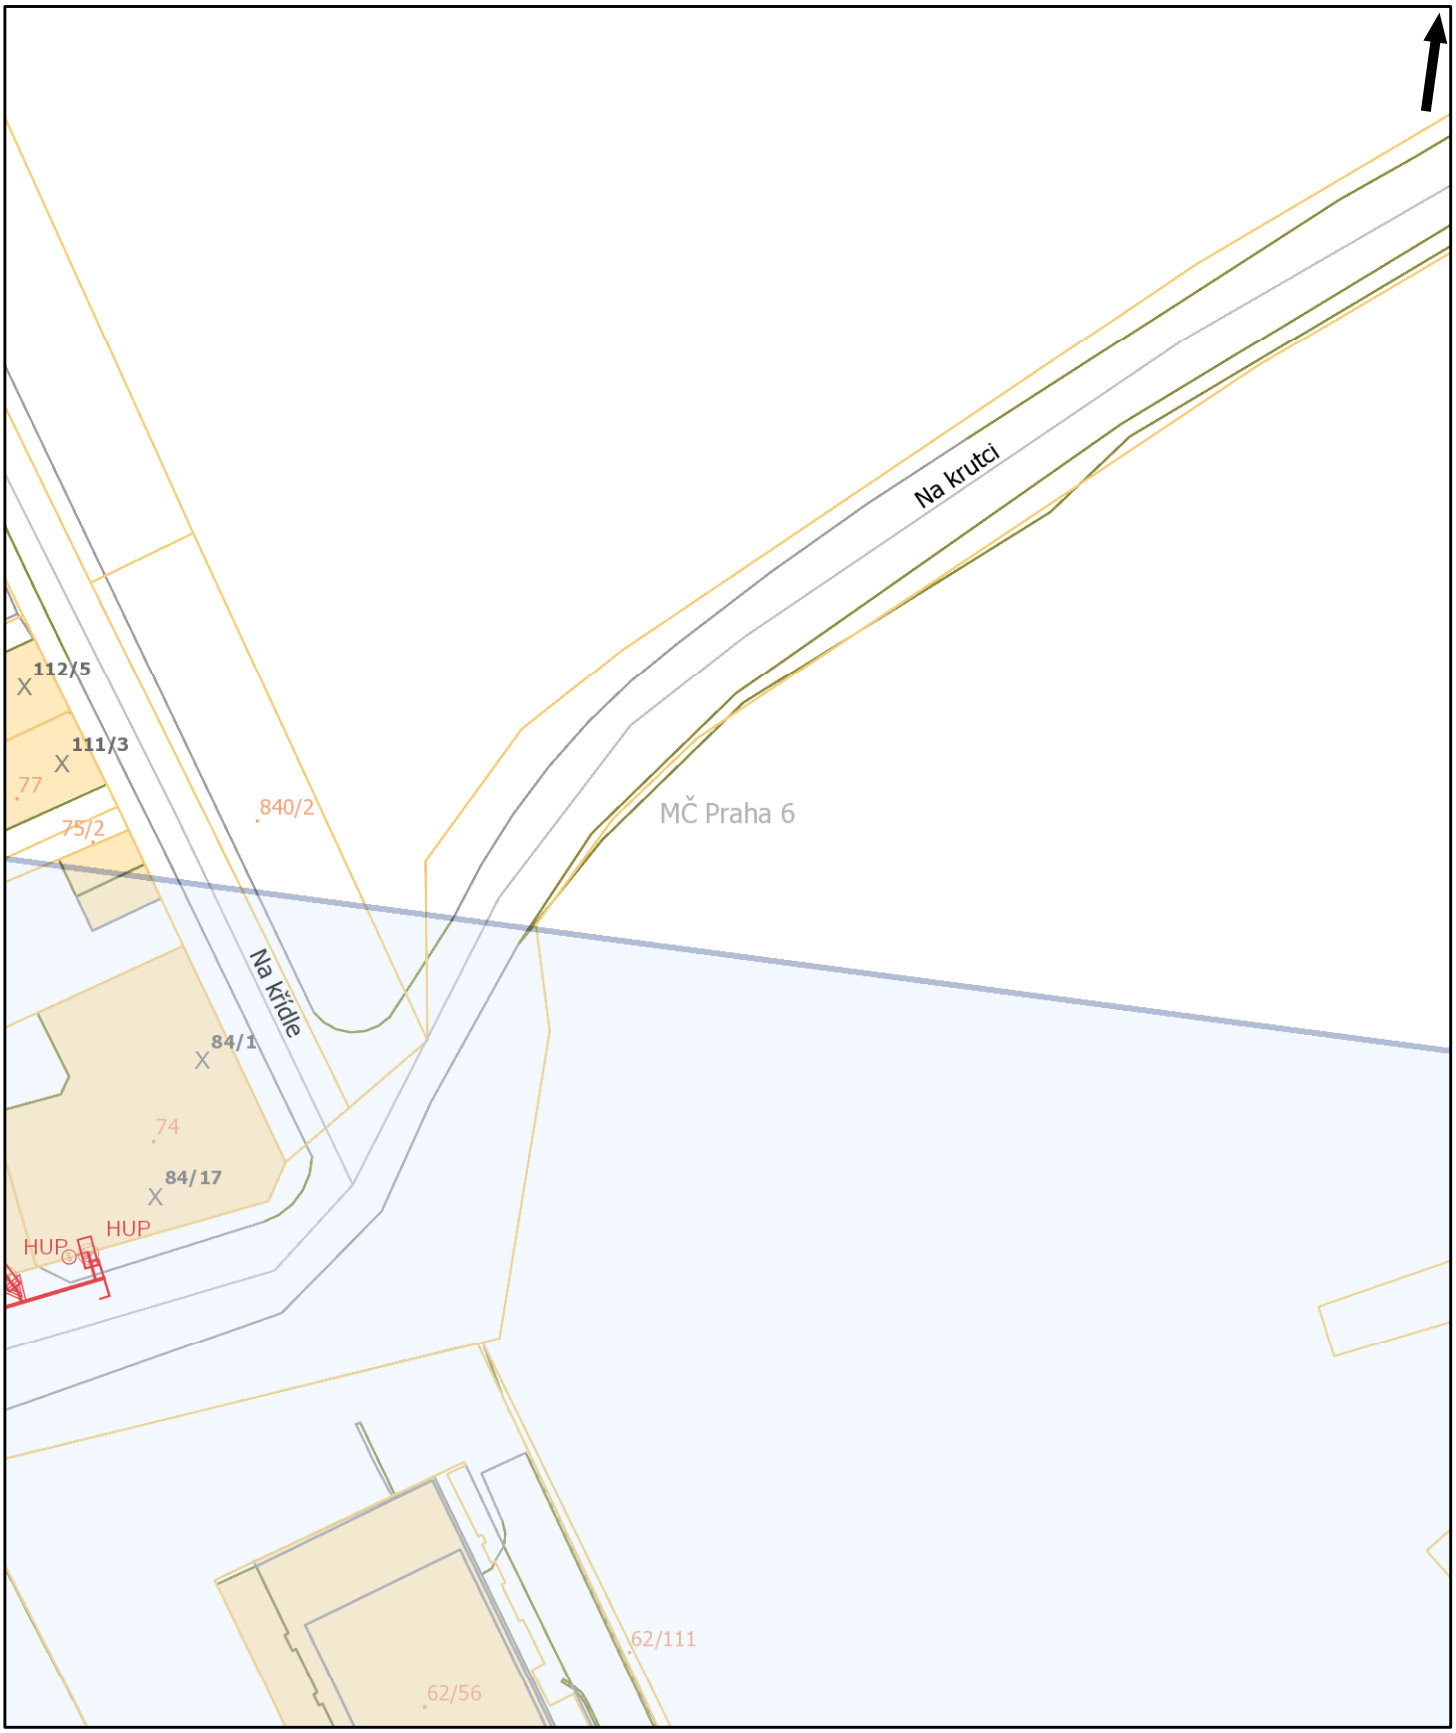

Pražská plynárenská Distribuce a.s.,
člen koncernu Pražská plynárenská a.s.,
U plynárny 500, Praha 4, 145 08
www.ppdistribuce.cz

NTL
VTL
STL 1 bar
STL 3 bar
odstavené
přibližný pr.

0 10 20 m

Tento situační výkres je nedílnou součástí stanoviska číslo ES_2021_77944
Poloha zobrazených plynárenských zařízení je pouze schematická,
pro přesnou lokalizaci je nutno provést vytyčení v terénu.

Datum vydání:
05.08.2021 10:37:57

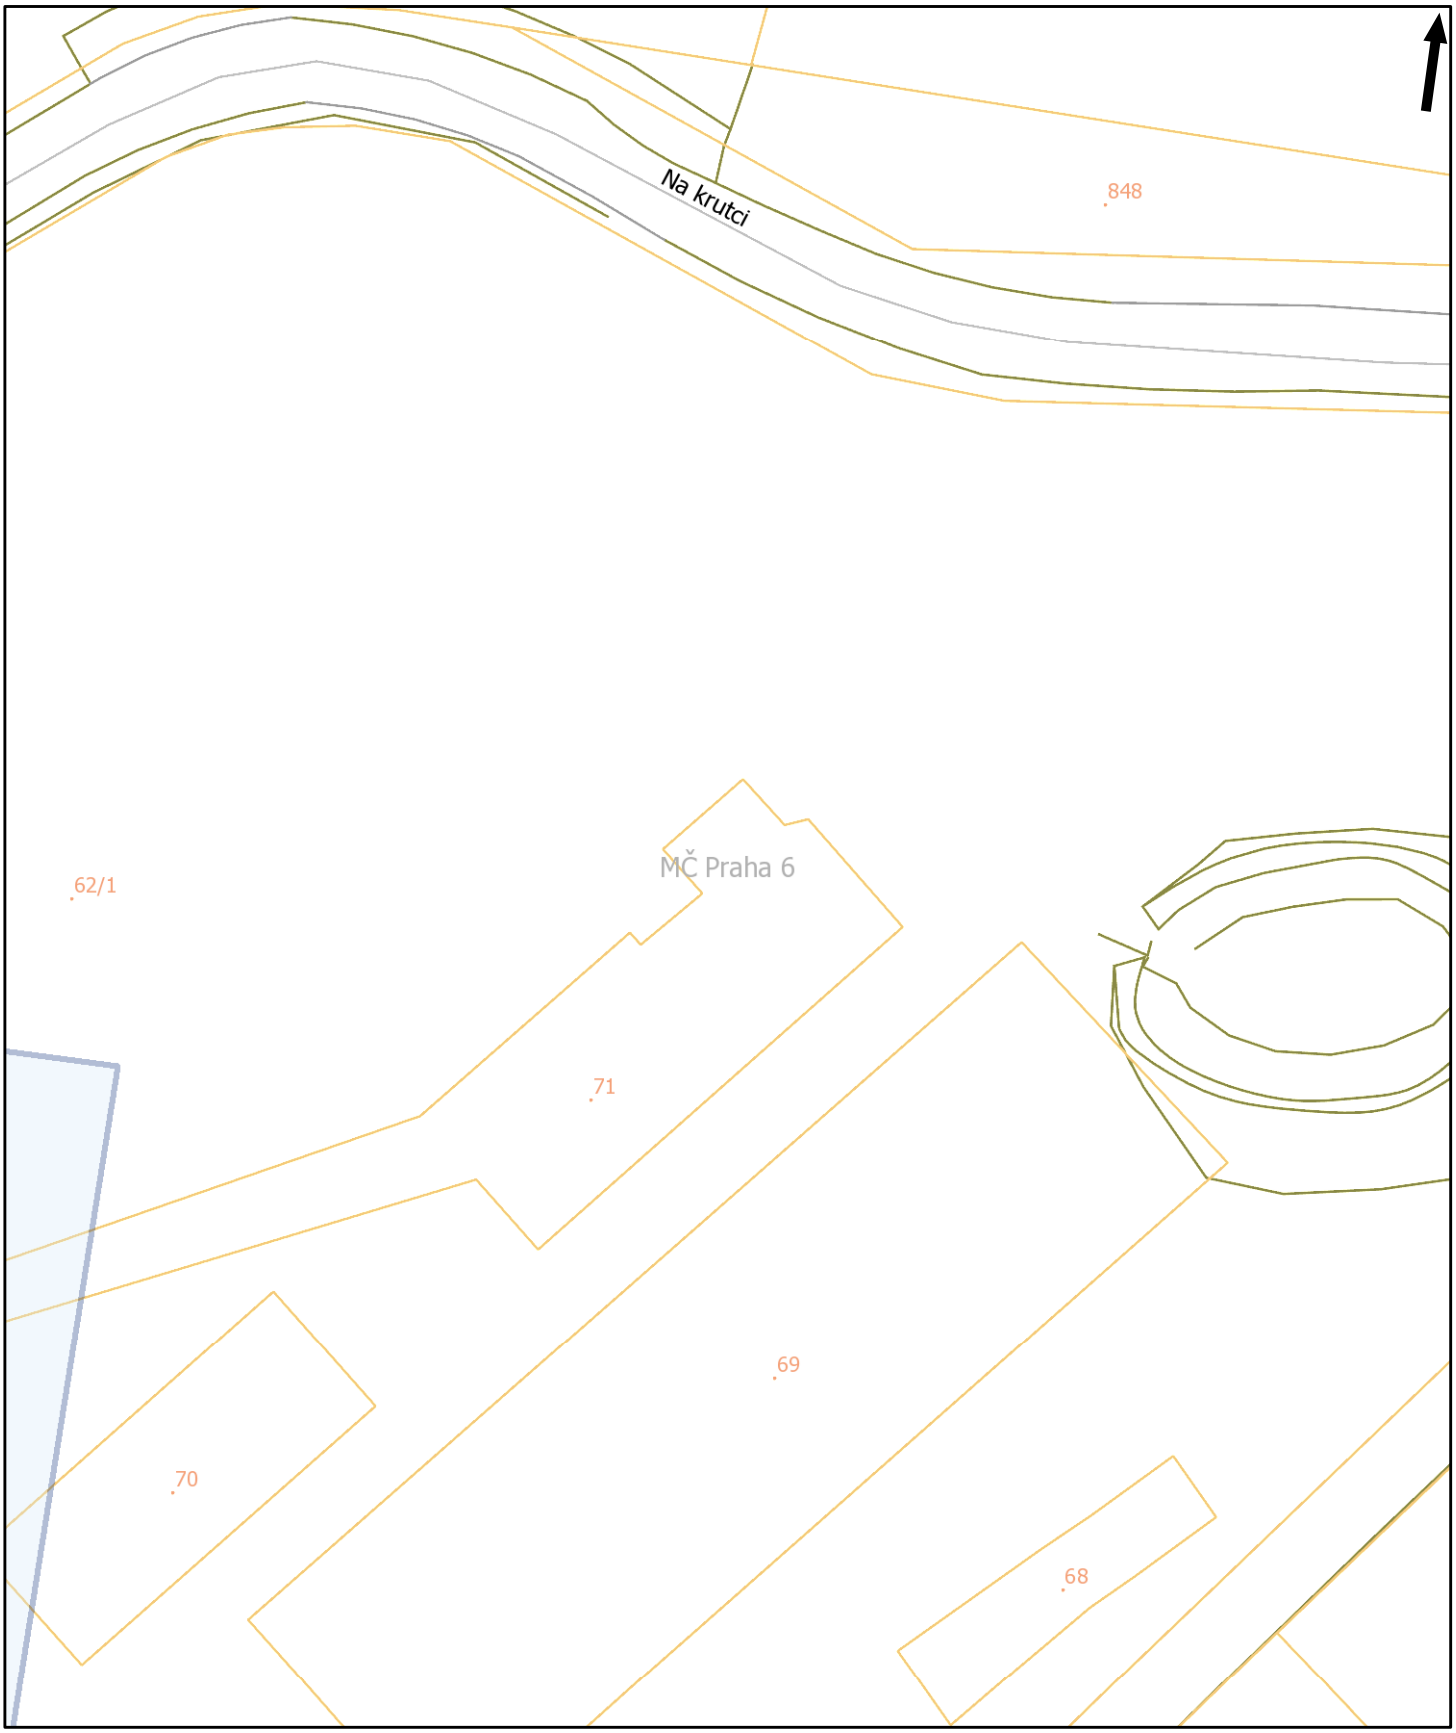

Pražská plynárenská Distribuce a.s.,
člen koncernu Pražská plynárenská a.s.,
U plynárny 500, Praha 4, 145 08
www.ppdistribuce.cz

NTL
VTL
STL 1 bar
STL 3 bar
odstavené
přibližný pr.

0 10 20 m

Tento situační výkres je nedílnou součástí stanoviska číslo ES_2021_77944
Poloha zobrazených plynárenských zařízení je pouze schematická,
pro přesnou lokalizaci je nutno provést vytyčení v terénu.

Datum vydání:
05.08.2021 10:37:57

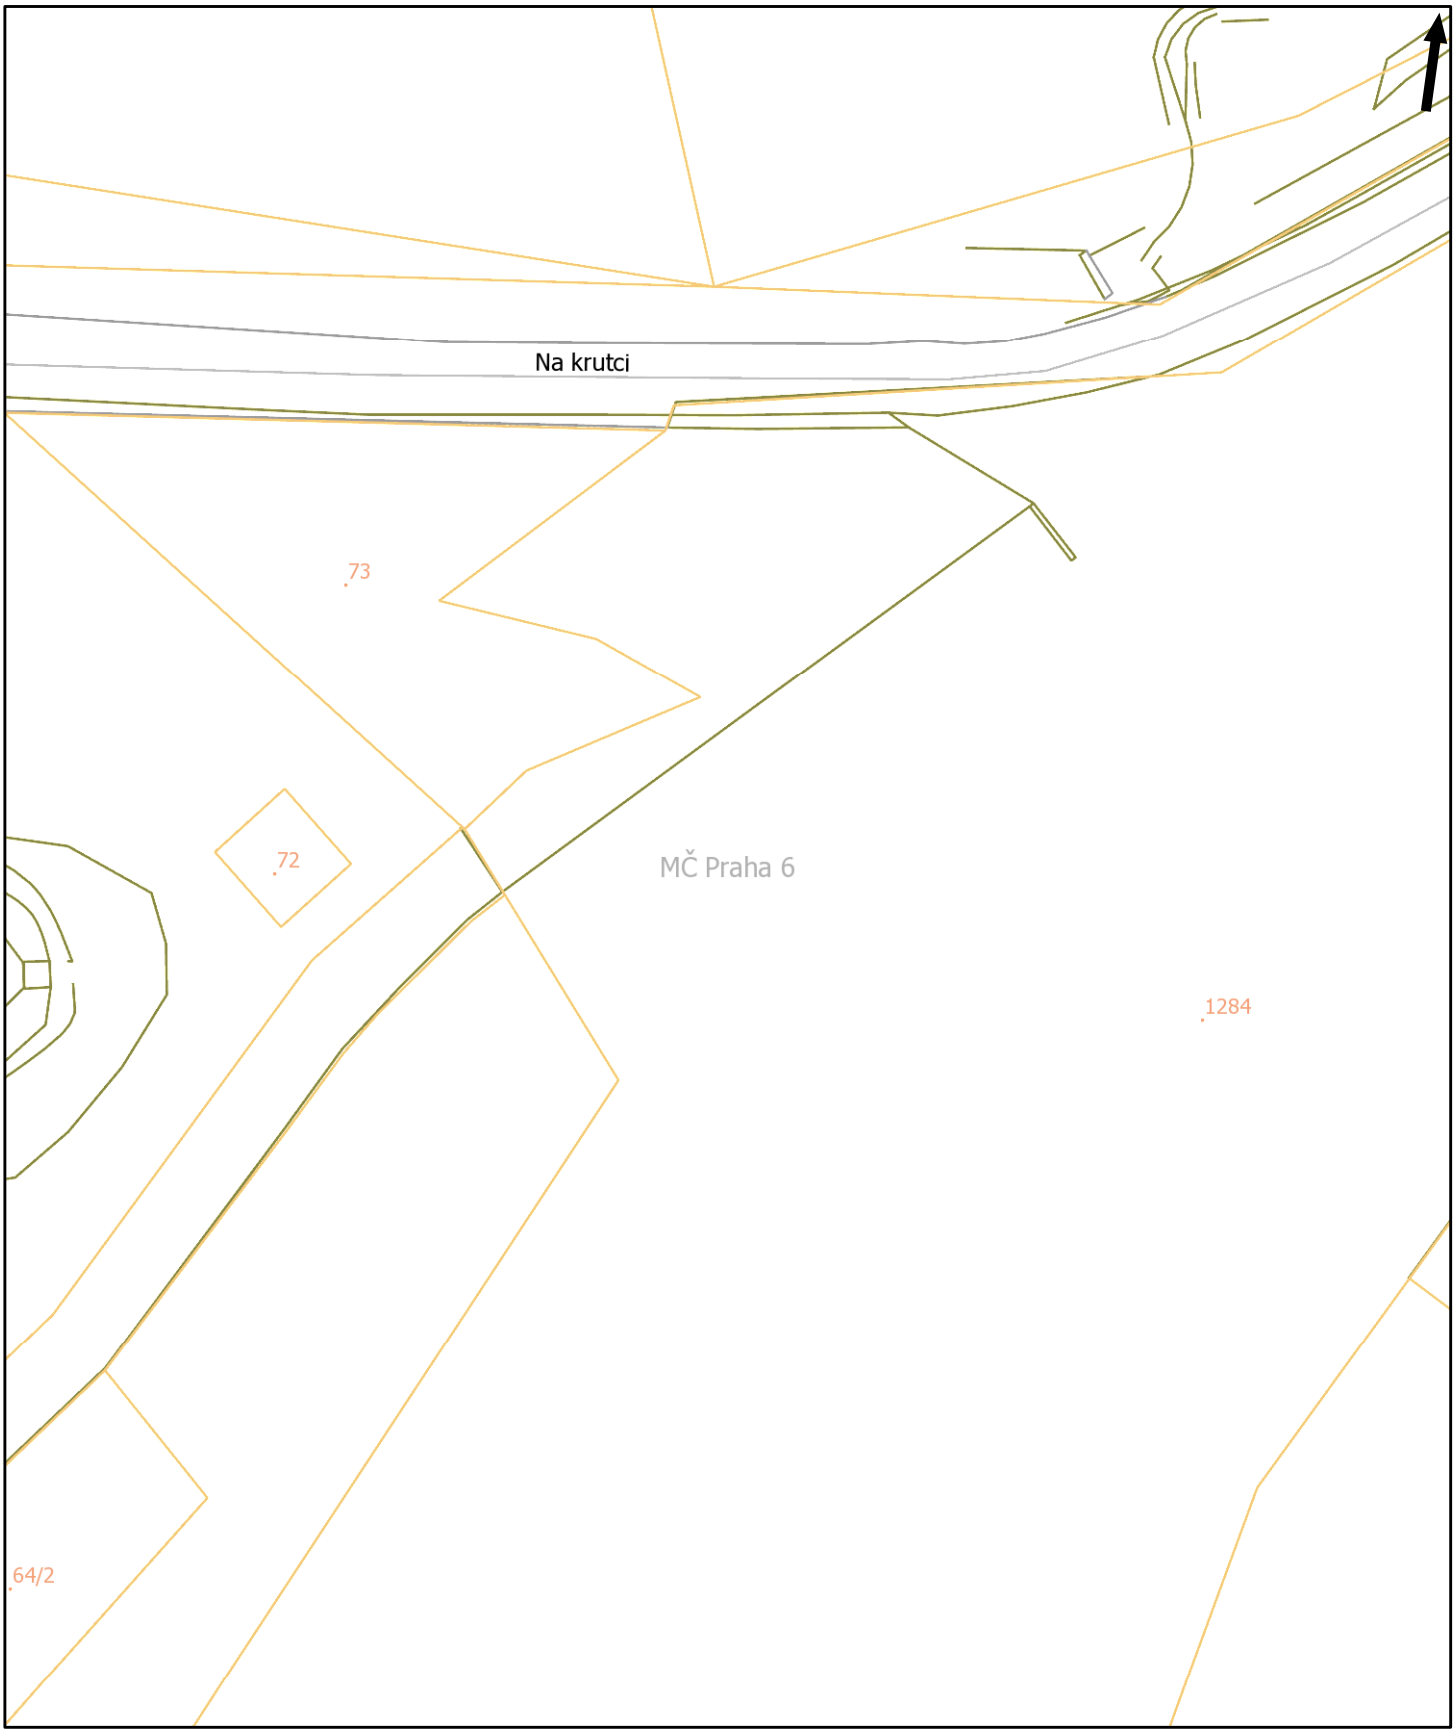

Pražská plynárenská Distribuce a.s.,
člen koncernu Pražská plynárenská a.s.,
U plynárny 500, Praha 4, 145 08
www.ppdistribuce.cz

NTL
VTL
STL 1 bar
STL 3 bar
odstavené
přibližný pr.

0 10 20 m

Tento situační výkres je nedílnou součástí stanoviska číslo ES_2021_77944
Poloha zobrazených plynárenských zařízení je pouze schematická,
pro přesnou lokalizaci je nutno provést vytyčení v terénu.

Datum vydání:
05.08.2021 10:37:57

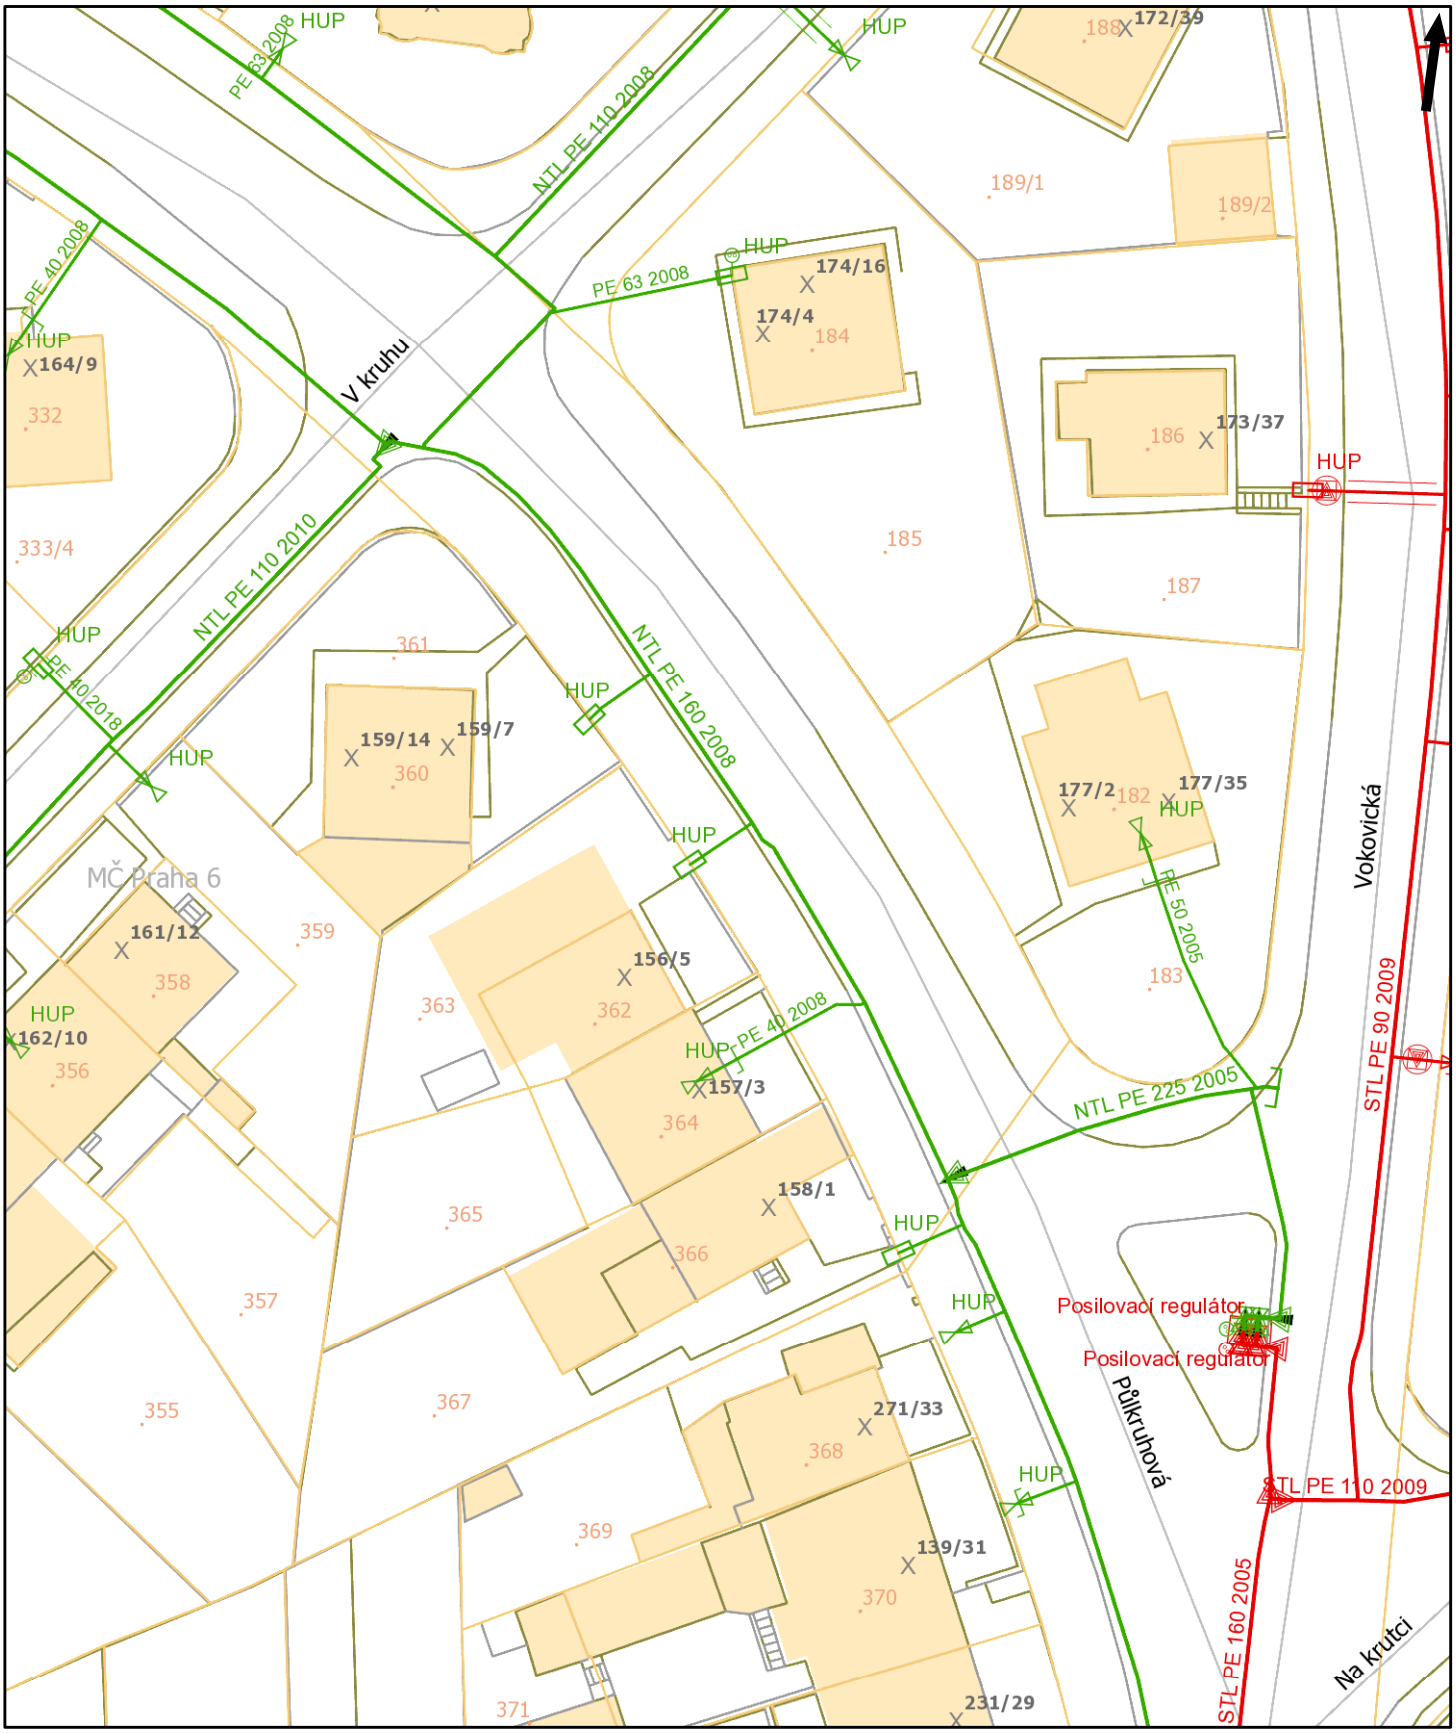

Pražská plynárenská Distribuce a.s.,
člen koncernu Pražská plynárenská a.s.,
U plynárny 500, Praha 4, 145 08
www.ppdistribuce.cz

NTL
VTL
STL 1 bar
STL 3 bar
odstavené
přibližný pr.

0 10 20 m

Tento situační výkres je nedílnou součástí stanoviska číslo ES_2021_77944
Poloha zobrazených plynárenských zařízení je pouze schematická,
pro přesnou lokalizaci je nutno provést vytyčení v terénu.

Datum vydání:
05.08.2021 10:37:57

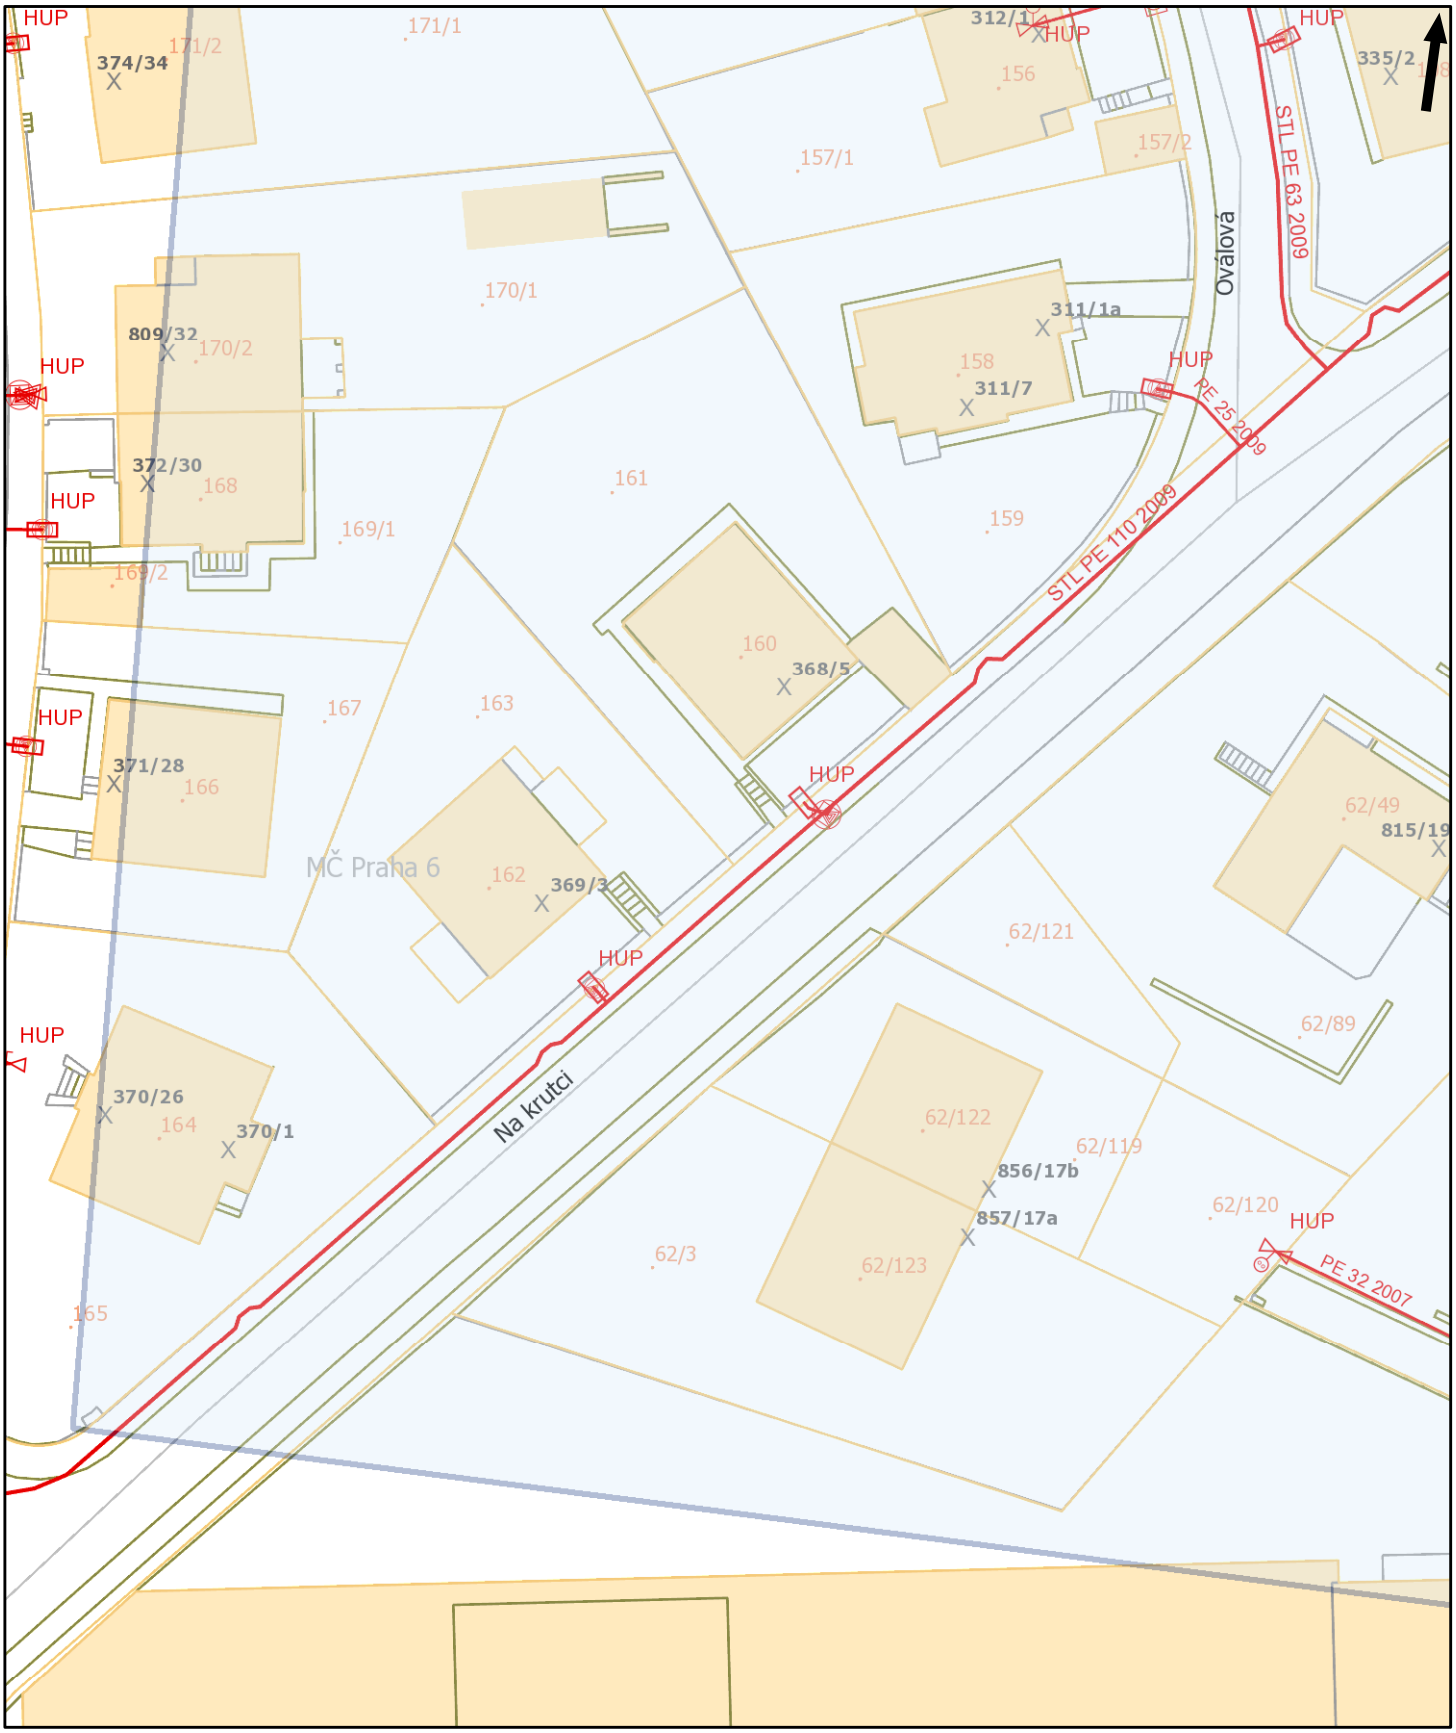

Pražská plynárenská Distribuce a.s.,
člen koncernu Pražská plynárenská a.s.,
U plynárny 500, Praha 4, 145 08
www.ppdistribuce.cz

NTL
VTL
STL 1 bar
STL 3 bar
odstavené
přibližný pr.

0 10 20 m

Tento situační výkres je nedílnou součástí stanoviska číslo ES_2021_77944
Poloha zobrazených plynárenských zařízení je pouze schematická,
pro přesnou lokalizaci je nutno provést vytyčení v terénu.

Datum vydání:
05.08.2021 10:37:57

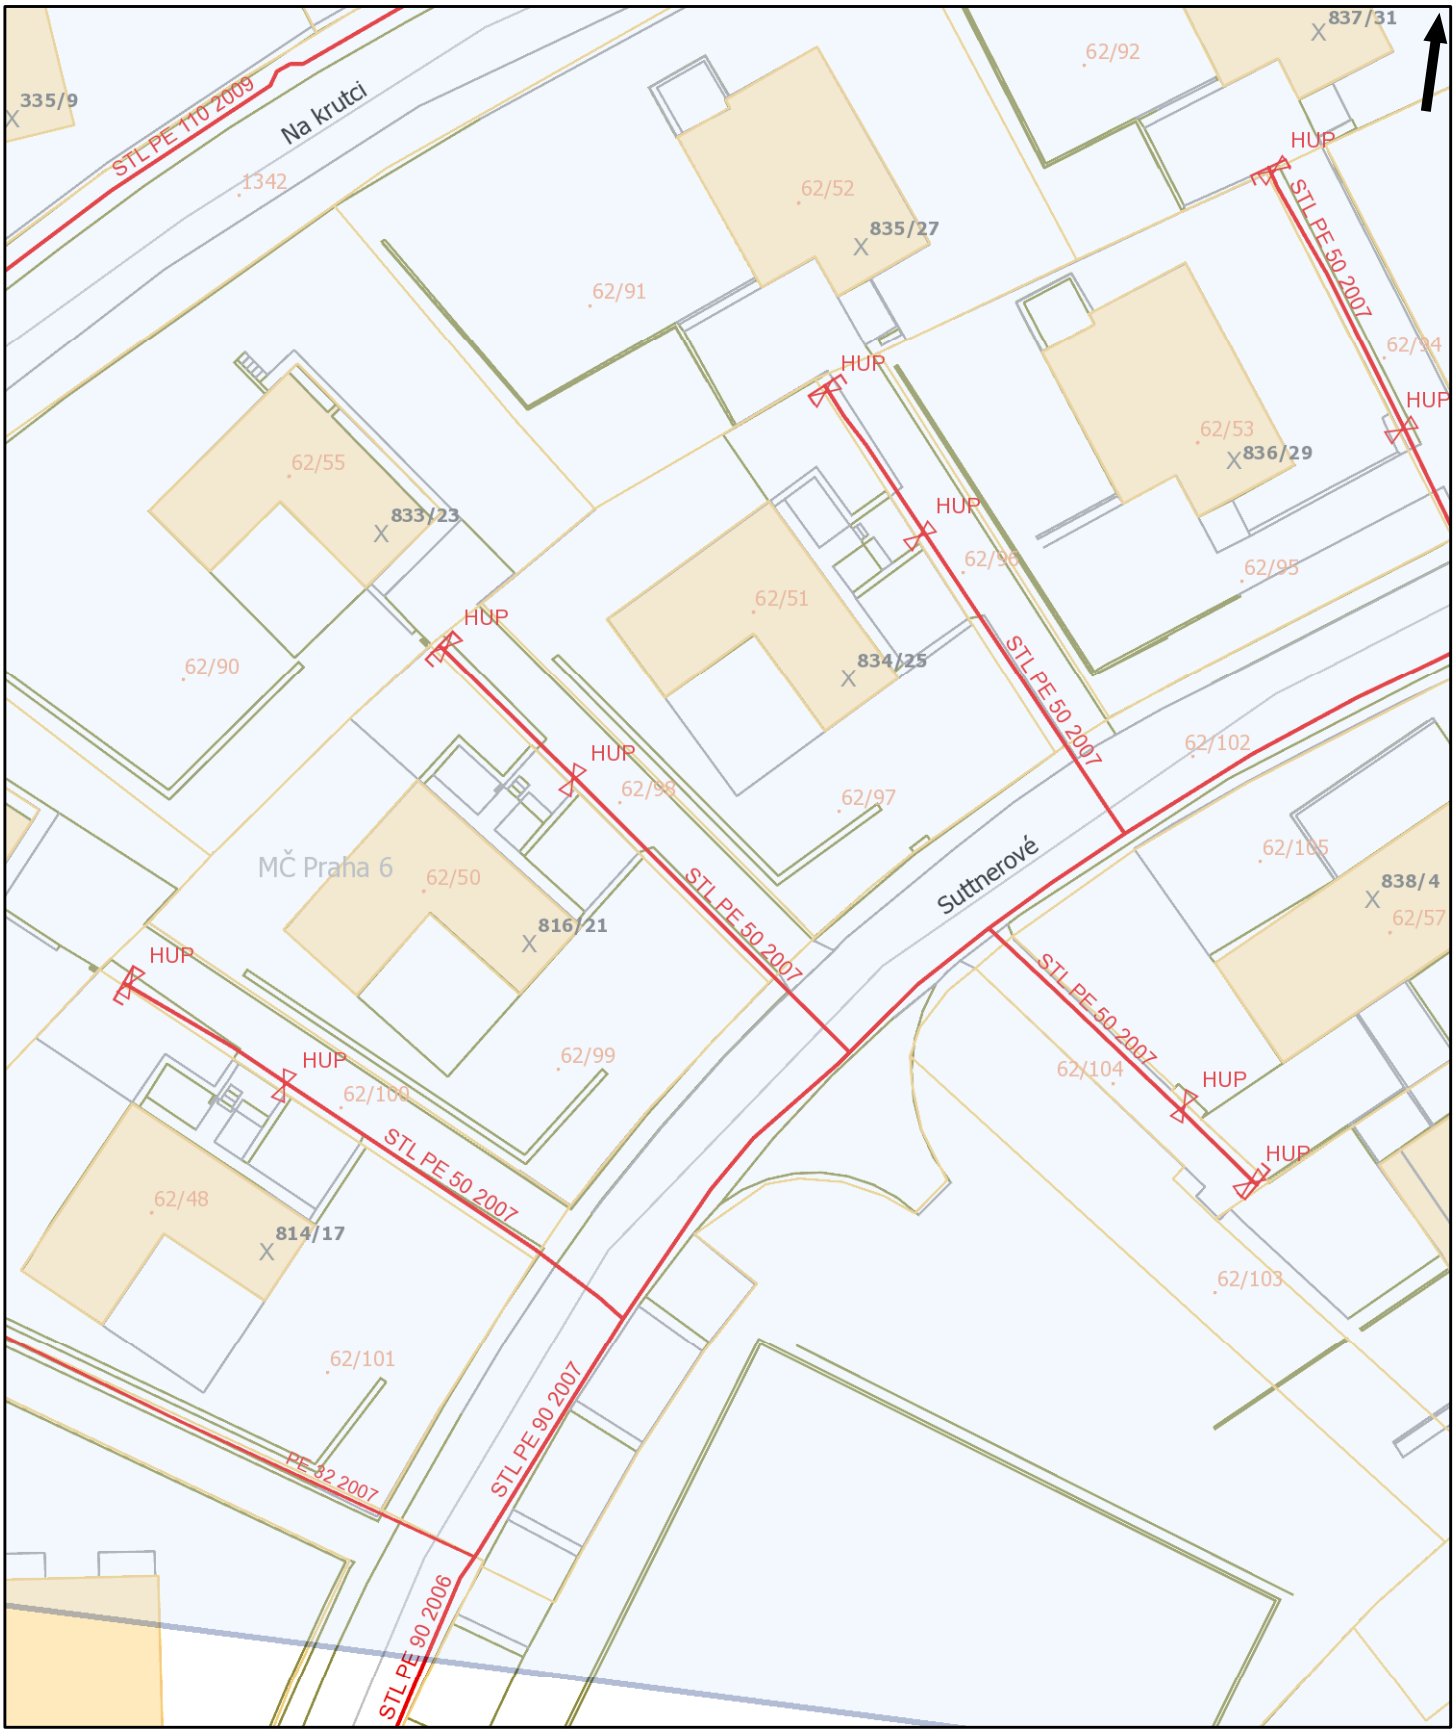

Pražská plynárenská Distribuce a.s.,
člen koncernu Pražská plynárenská a.s.,
U plynárny 500, Praha 4, 145 08
www.ppdistribuce.cz

NTL
VTL
STL 1 bar
STL 3 bar
odstavené
přibližný pr.

0 10 20 m

Tento situační výkres je nedílnou součástí stanoviska číslo ES_2021_77944
Poloha zobrazených plynárenských zařízení je pouze schematická,
pro přesnou lokalizaci je nutno provést vytyčení v terénu.

Datum vydání:
05.08.2021 10:37:57

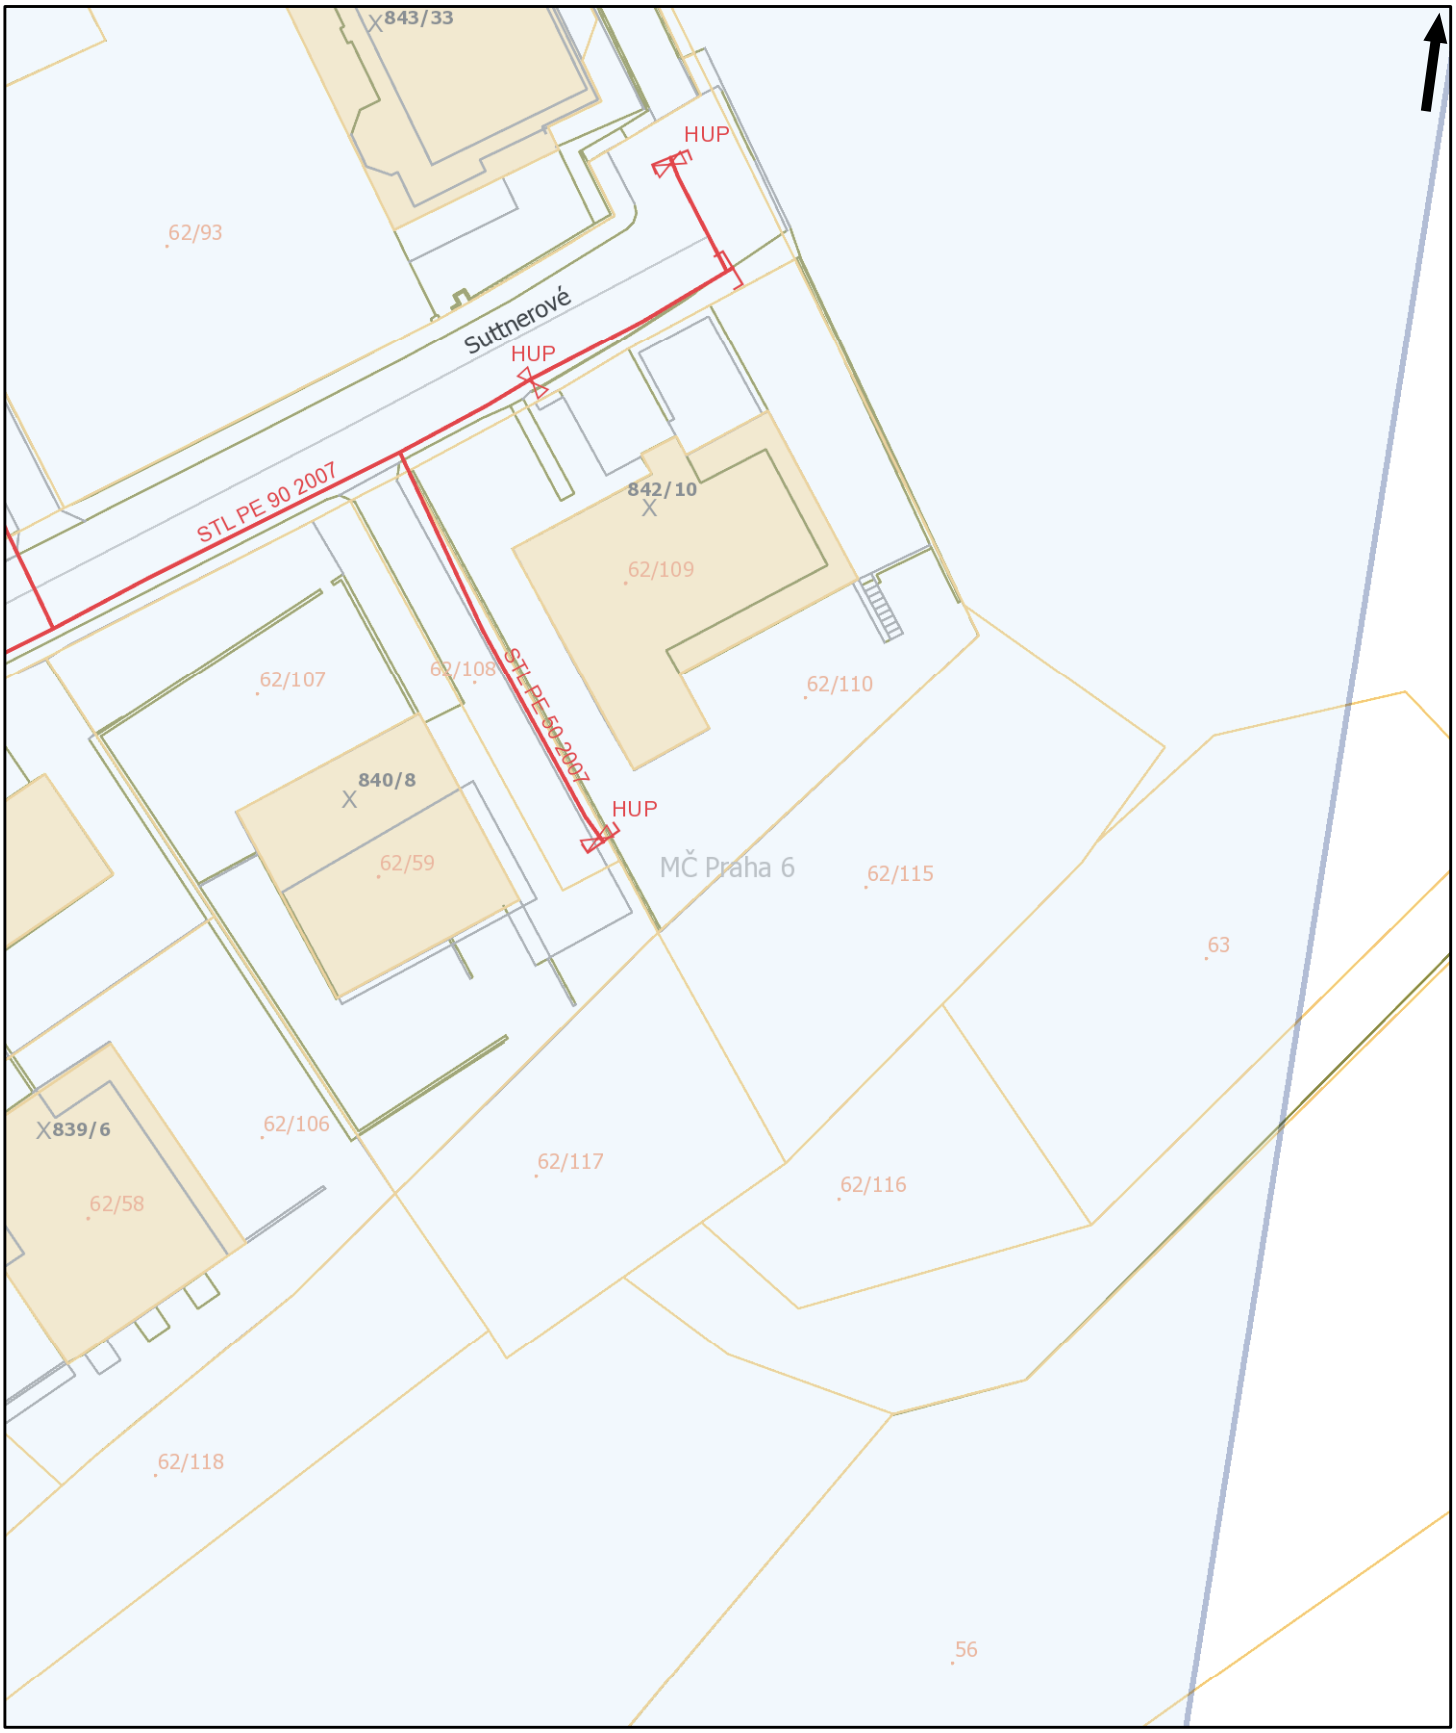

Pražská plynárenská Distribuce a.s.,
člen koncernu Pražská plynárenská a.s.,
U plynárny 500, Praha 4, 145 08
www.ppdistribuce.cz

NTL
VTL
STL 1 bar
STL 3 bar
odstavené
přibližný pr.

0 10 20 m

Tento situační výkres je nedílnou součástí stanoviska číslo ES_2021_77944
Poloha zobrazených plynárenských zařízení je pouze schematická,
pro přesnou lokalizaci je nutno provést vytyčení v terénu.

Datum vydání:
05.08.2021 10:37:57

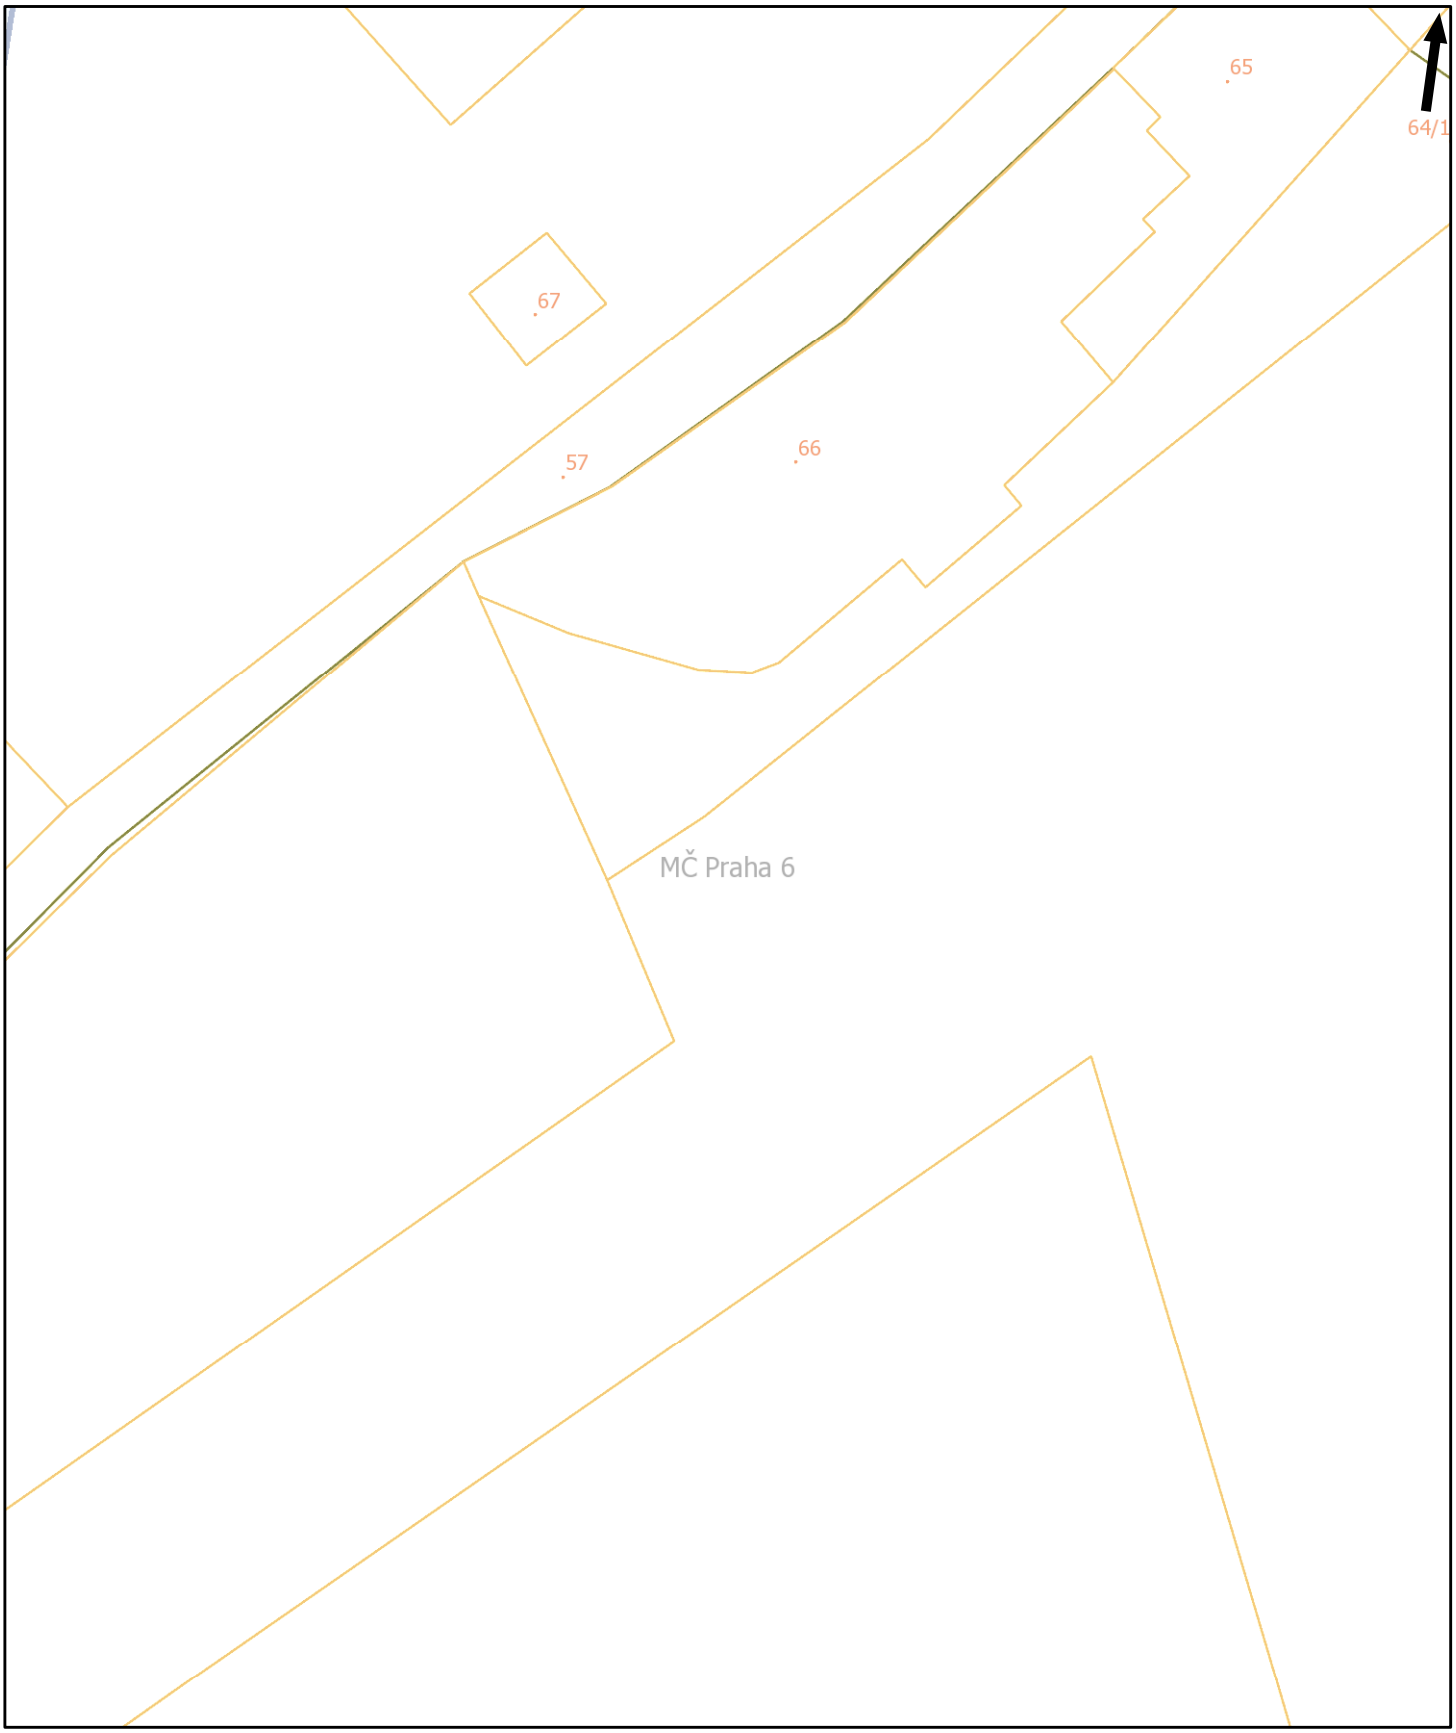

Pražská plynárenská Distribuce a.s.,
člen koncernu Pražská plynárenská a.s.,
U plynárny 500, Praha 4, 145 08
www.ppdistribuce.cz

NTL
VTL
STL 1 bar
STL 3 bar
odstavené
přibližný pr.

0 10 20 m

Tento situační výkres je nedílnou součástí stanoviska číslo ES_2021_77944
Poloha zobrazených plynárenských zařízení je pouze schematická,
pro přesnou lokalizaci je nutno provést vytyčení v terénu.

Datum vydání:
05.08.2021 10:37:57

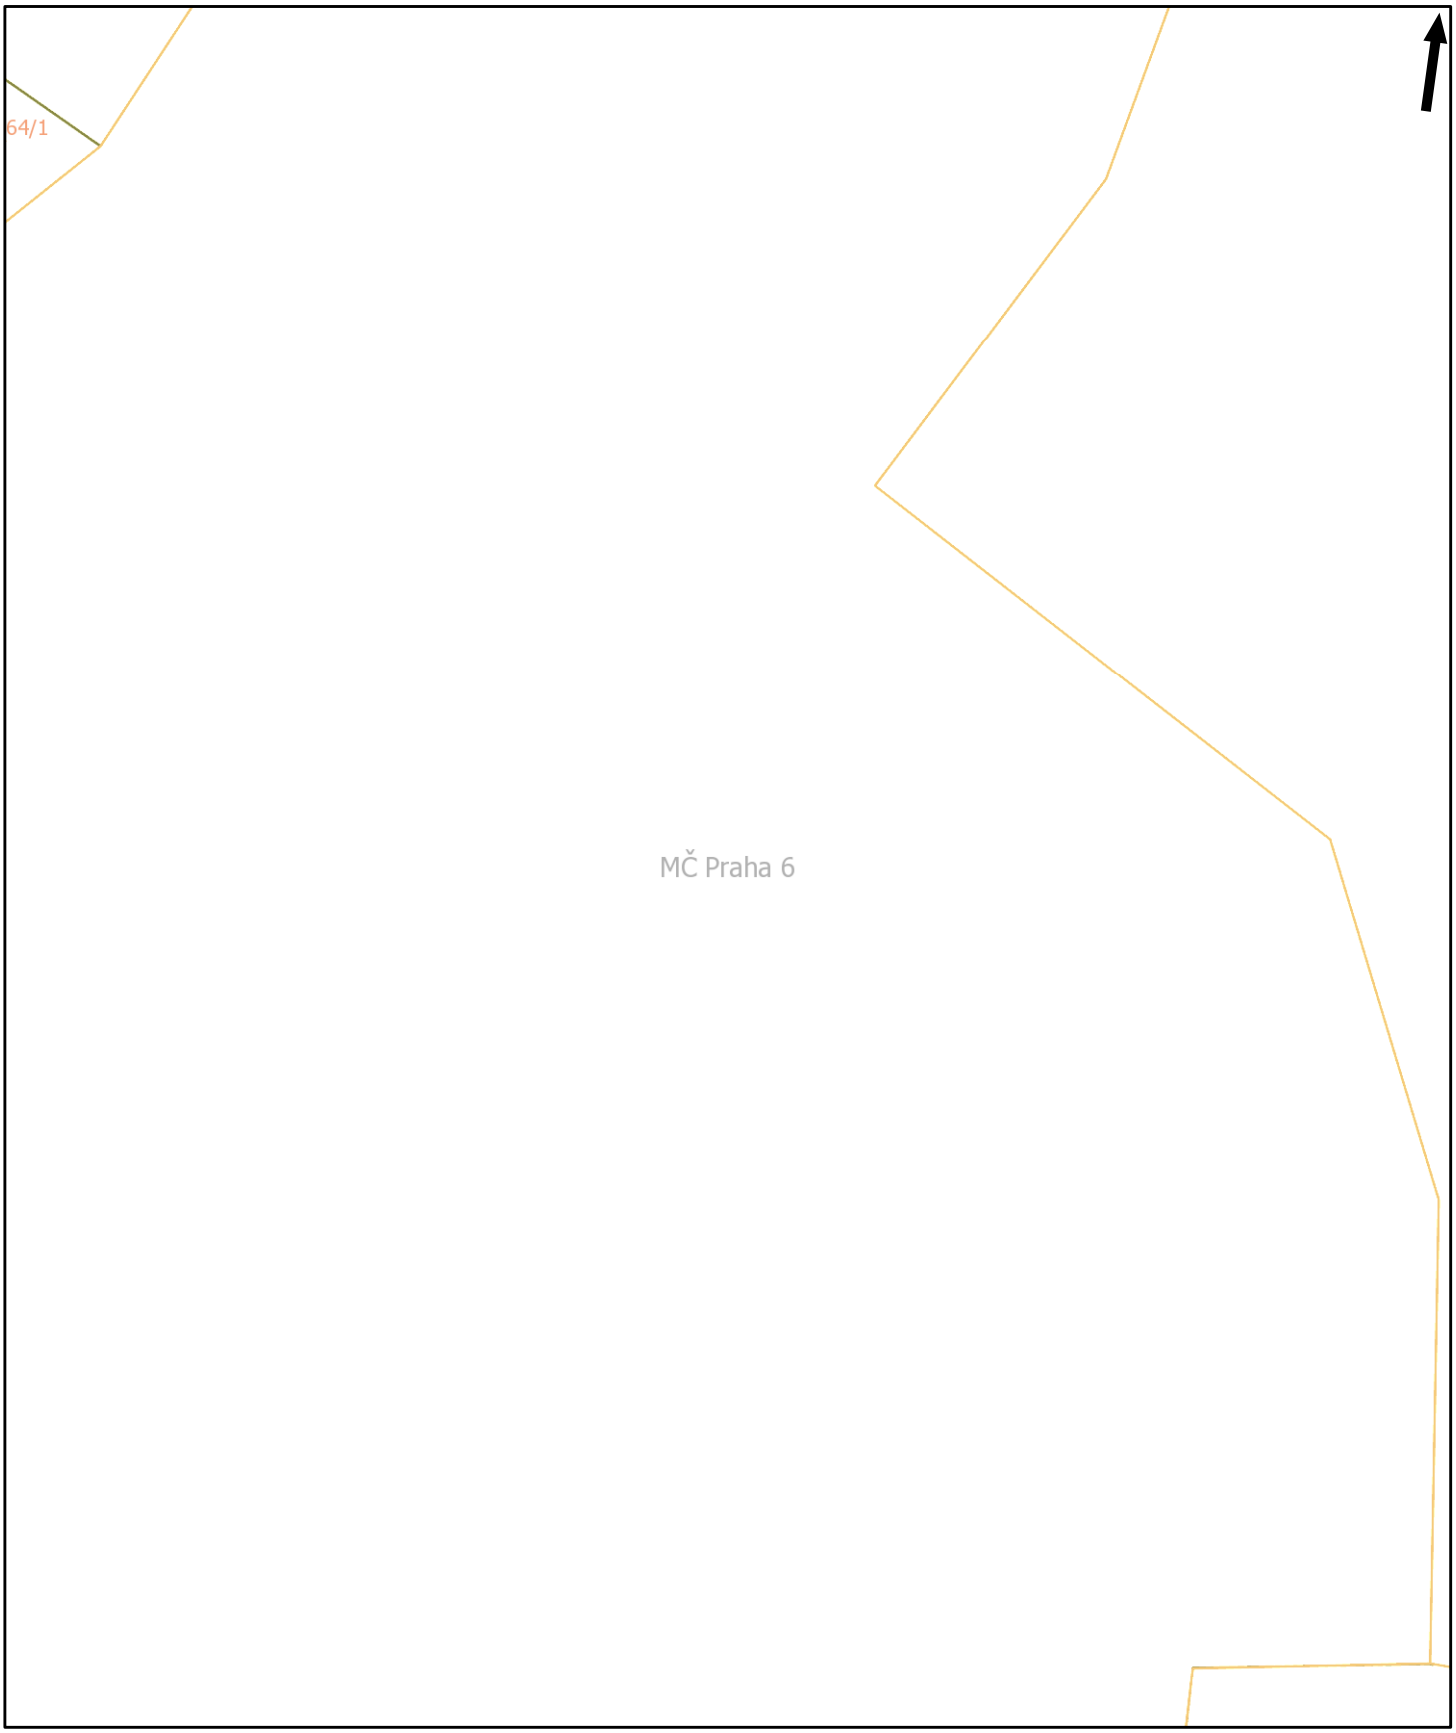

Pražská plynárenská Distribuce a.s.,
člen koncernu Pražská plynárenská a.s.,
U plynárny 500, Praha 4, 145 08
www.ppdistribuce.cz

NTL
VTL
STL 1 bar
STL 3 bar
odstavené
přibližný pr.

0 10 20 m

Tento situační výkres je nedílnou součástí stanoviska číslo ES_2021_77944
Poloha zobrazených plynárenských zařízení je pouze schematická,
pro přesnou lokalizaci je nutno provést vytyčení v terénu.

Datum vydání:
05.08.2021 10:37:57

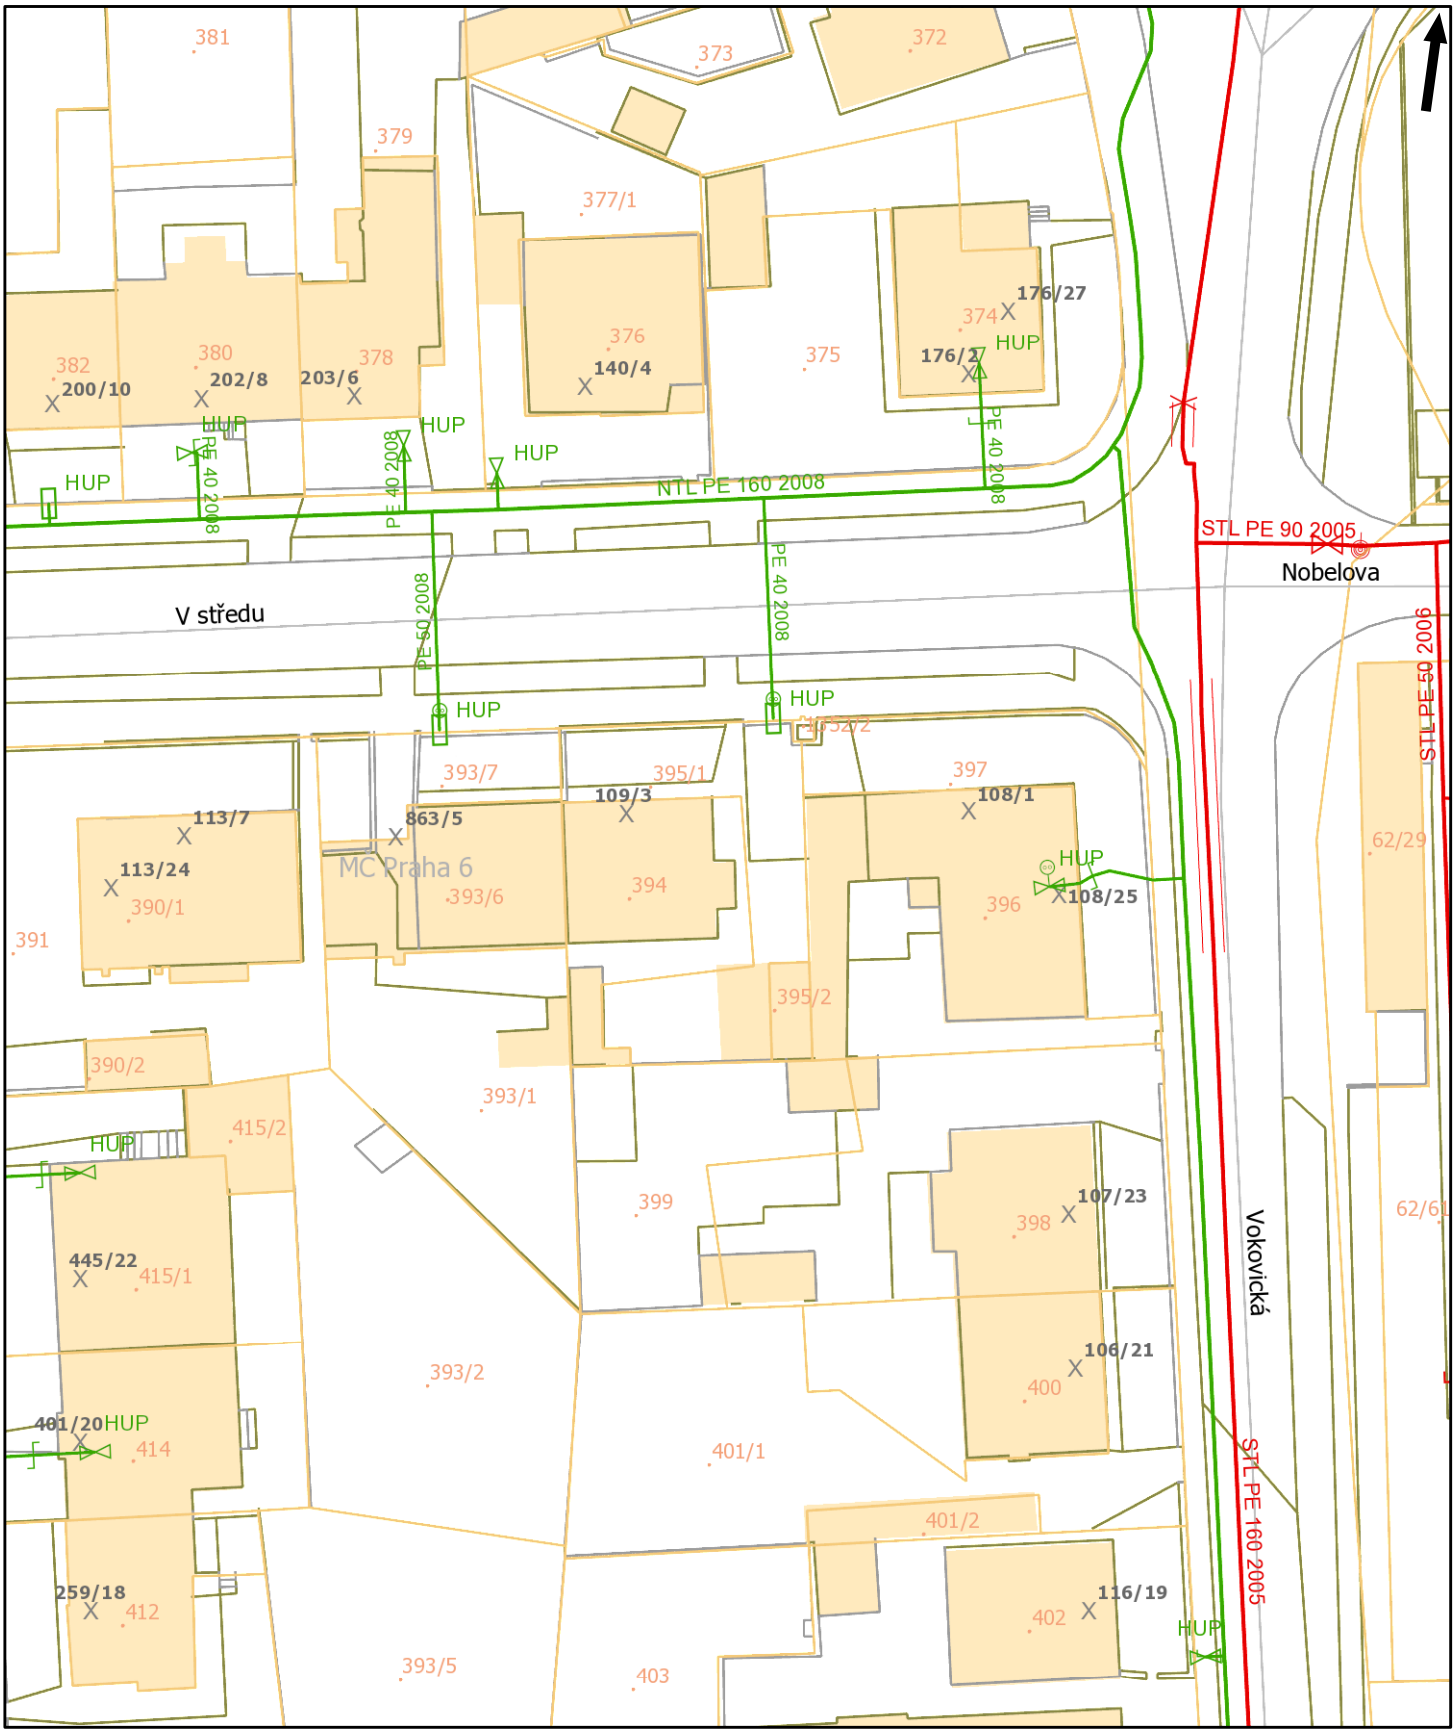

Pražská plynárenská Distribuce a.s.,
člen koncernu Pražská plynárenská a.s.,
U plynárny 500, Praha 4, 145 08
www.ppdistribuce.cz

NTL
VTL
STL 1 bar
STL 3 bar
odstavené
přibližný pr.

0 10 20 m

Tento situační výkres je nedílnou součástí stanoviska číslo ES_2021_77944
Poloha zobrazených plynárenských zařízení je pouze schematická,
pro přesnou lokalizaci je nutno provést vytyčení v terénu.

Datum vydání:
05.08.2021 10:37:57

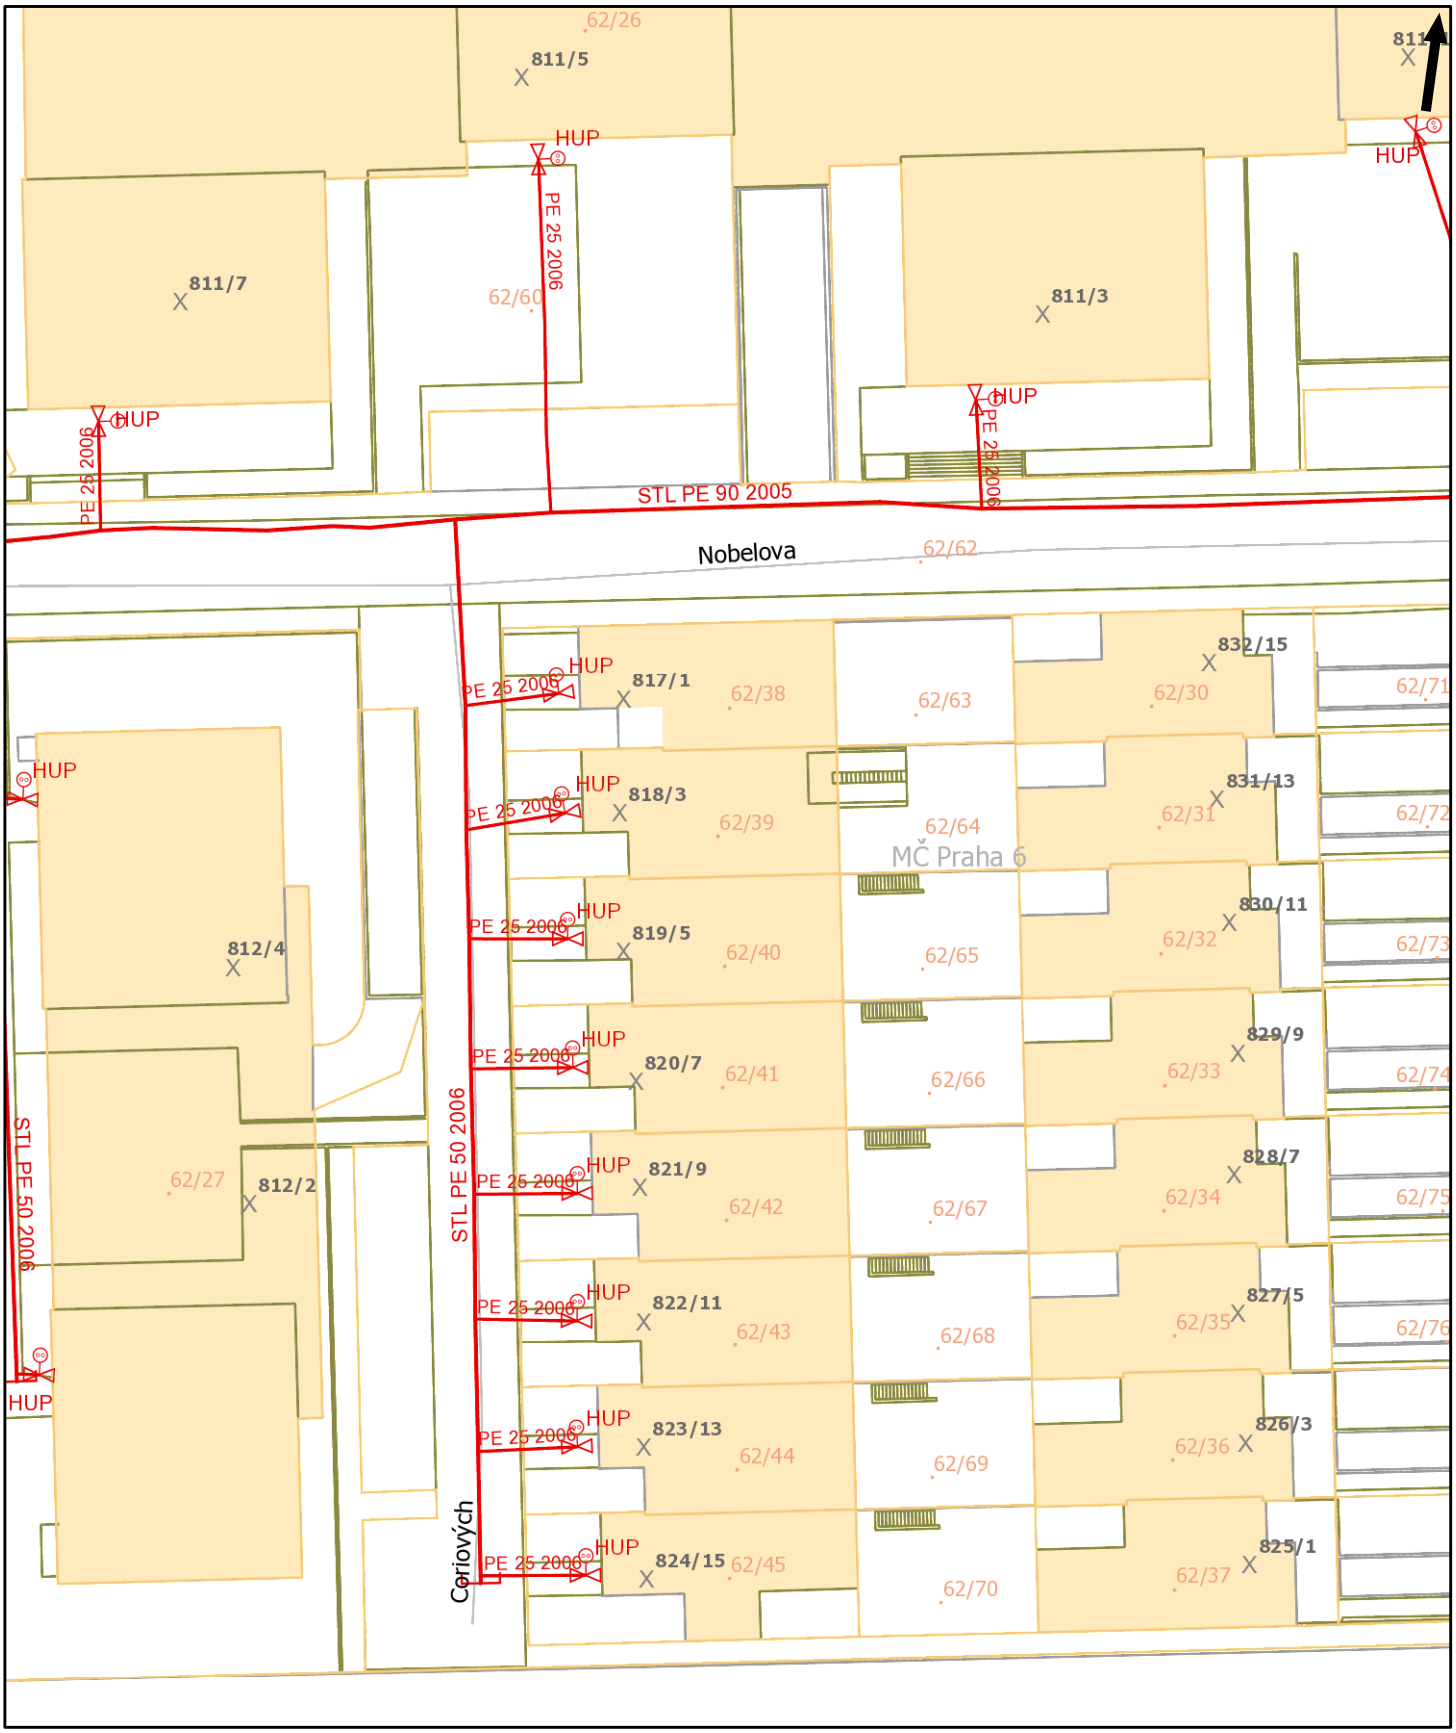

Pražská plynárenská Distribuce a.s.,
člen koncernu Pražská plynárenská a.s.,
U plynárny 500, Praha 4, 145 08
www.ppdistribuce.cz

NTL
VTL
STL 1 bar
STL 3 bar
odstavené
přibližný pr.

0 10 20 m

Tento situační výkres je nedílnou součástí stanoviska číslo ES_2021_77944
Poloha zobrazených plynárenských zařízení je pouze schematická,
pro přesnou lokalizaci je nutno provést vytyčení v terénu.

Datum vydání:
05.08.2021 10:37:57

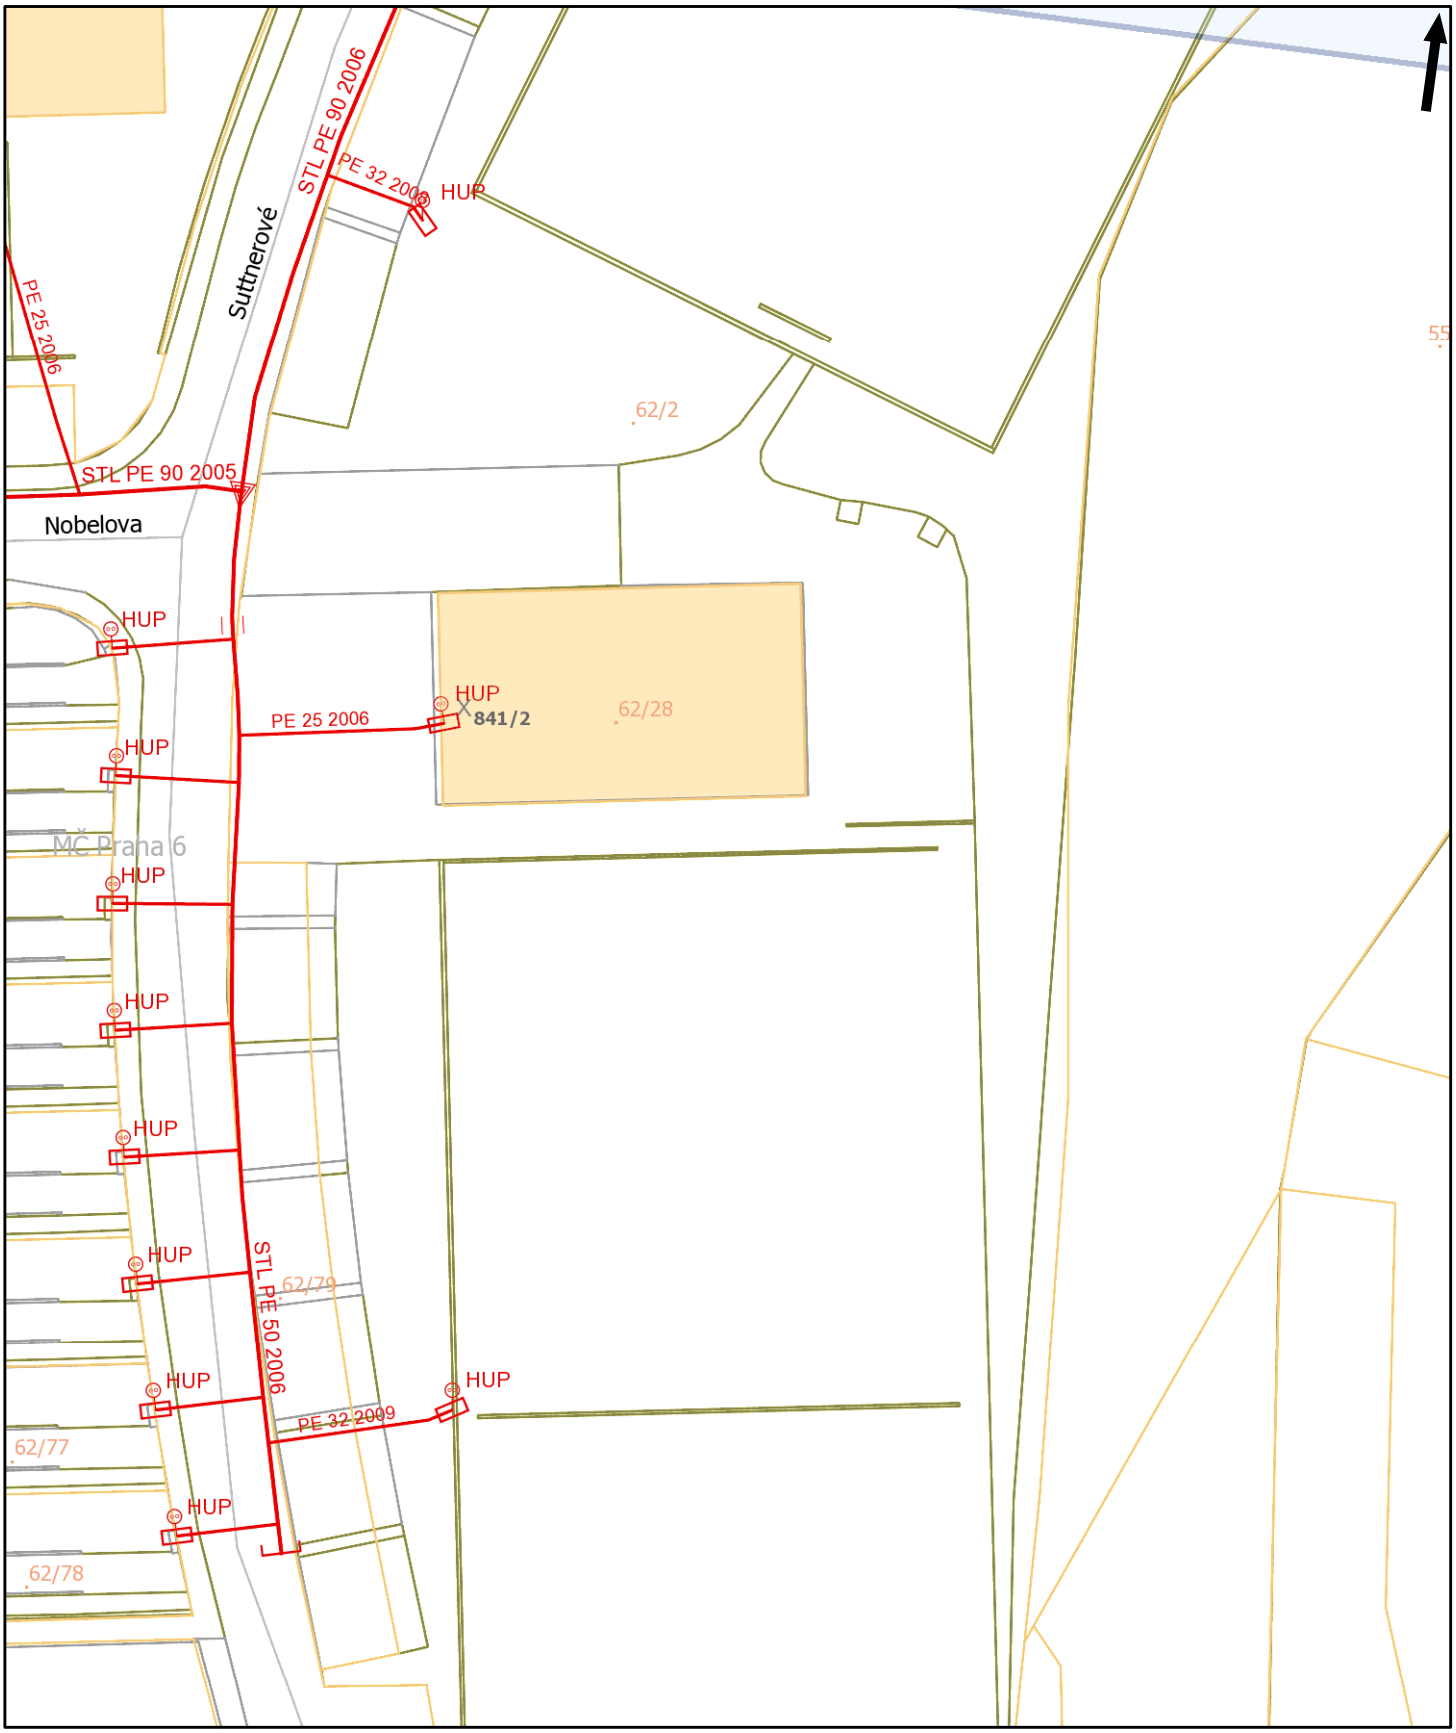

Pražská plynárenská Distribuce a.s.,
člen koncernu Pražská plynárenská a.s.,
U plynárny 500, Praha 4, 145 08
www.ppdistribuce.cz

NTL
VTL
STL 1 bar
STL 3 bar
odstavené
přibližný pr.

0 10 20 m

Tento situační výkres je nedílnou součástí stanoviska číslo ES_2021_77944
Poloha zobrazených plynárenských zařízení je pouze schematická,
pro přesnou lokalizaci je nutno provést vytyčení v terénu.

Datum vydání:
05.08.2021 10:37:57

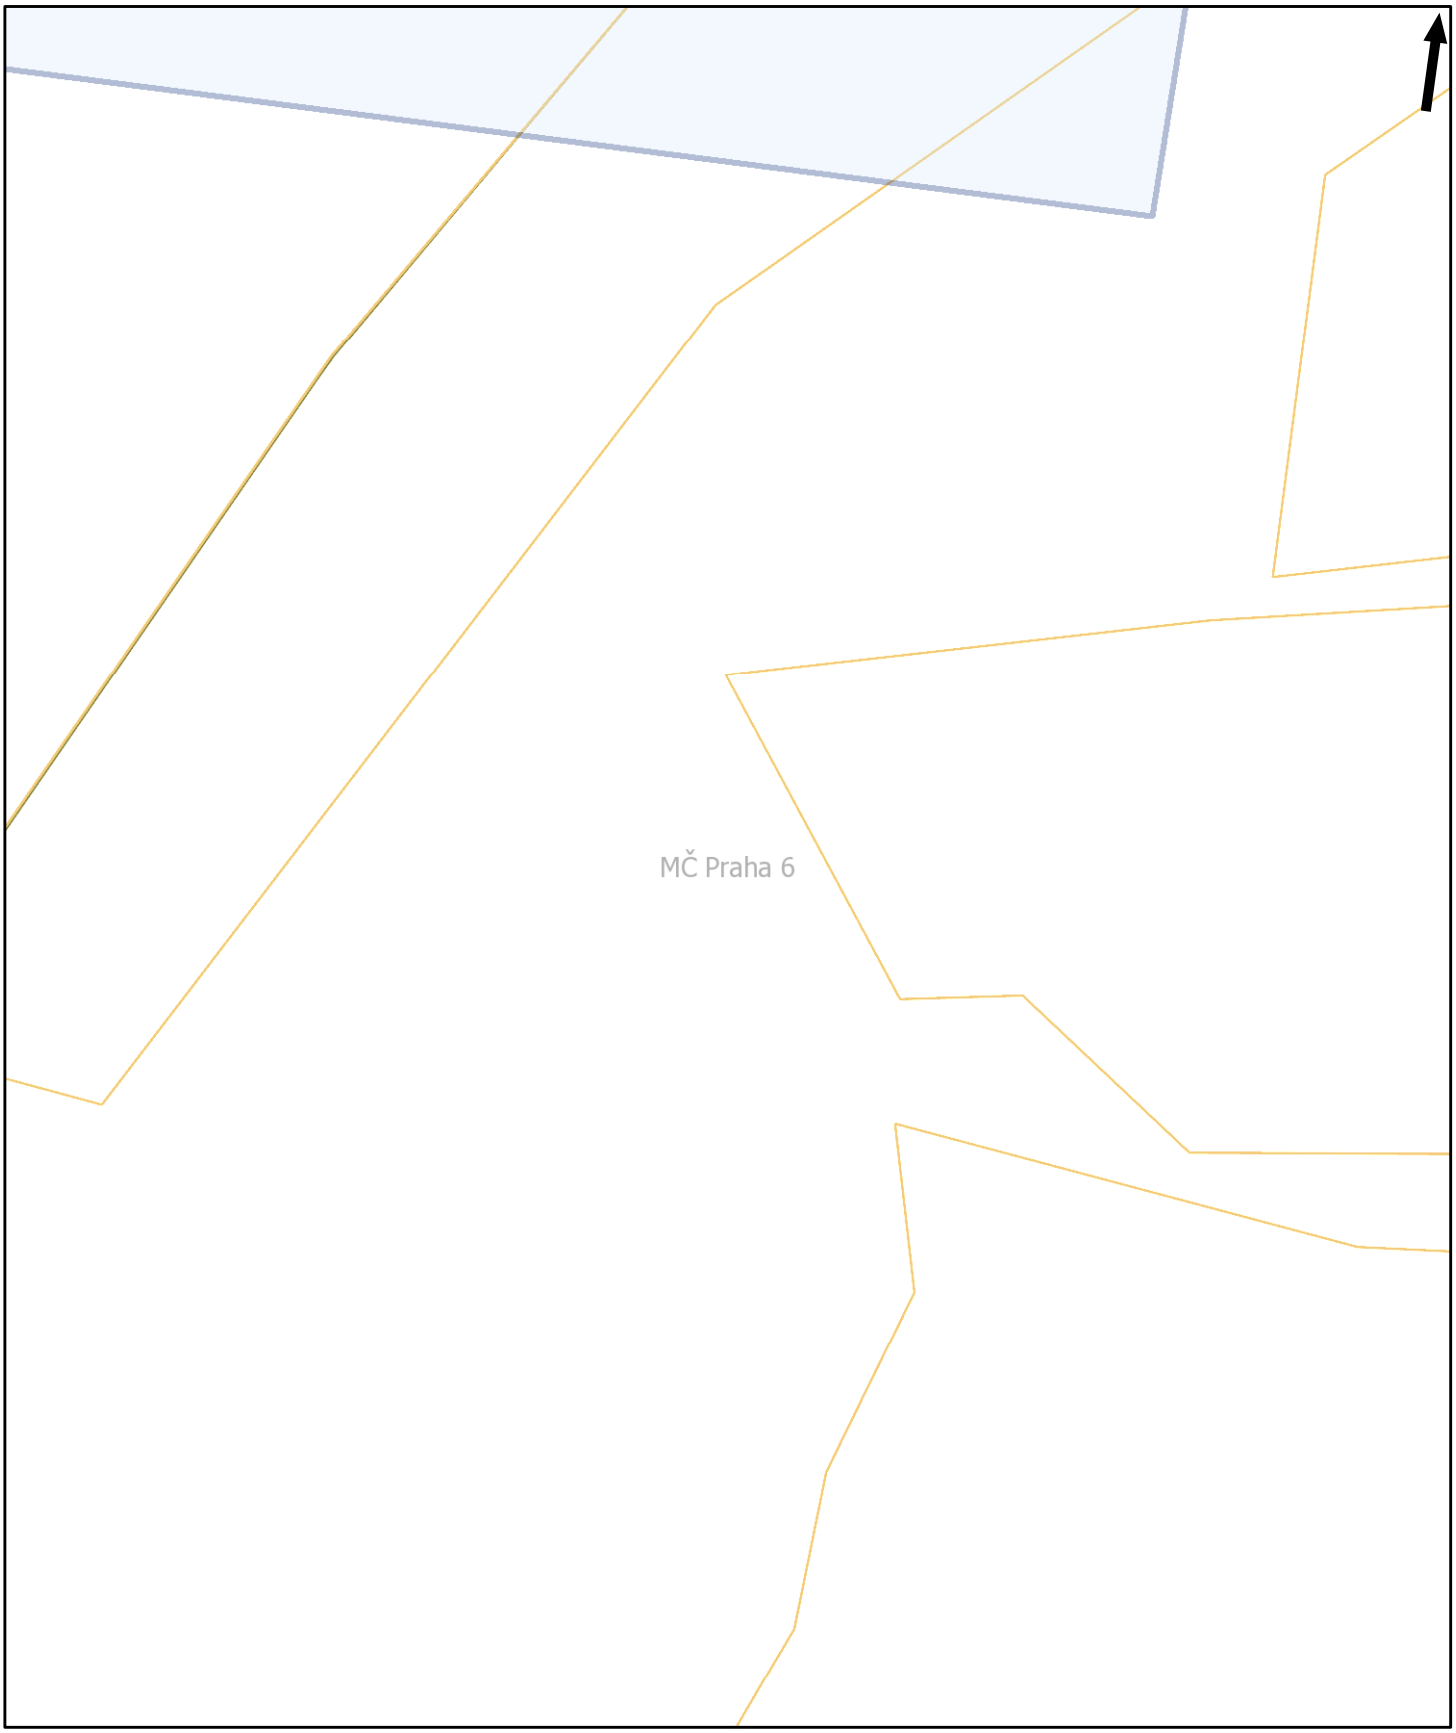

Pražská plynárenská Distribuce a.s.,
člen koncernu Pražská plynárenská a.s.,
U plynárny 500, Praha 4, 145 08
www.ppdistribuce.cz

NTL
VTL
STL 1 bar
STL 3 bar
odstavené
přibližný pr.

0 10 20 m

Tento situační výkres je nedílnou součástí stanoviska číslo ES_2021_77944
Poloha zobrazených plynárenských zařízení je pouze schematická,
pro přesnou lokalizaci je nutno provést vytyčení v terénu.

Datum vydání:
05.08.2021 10:37:57

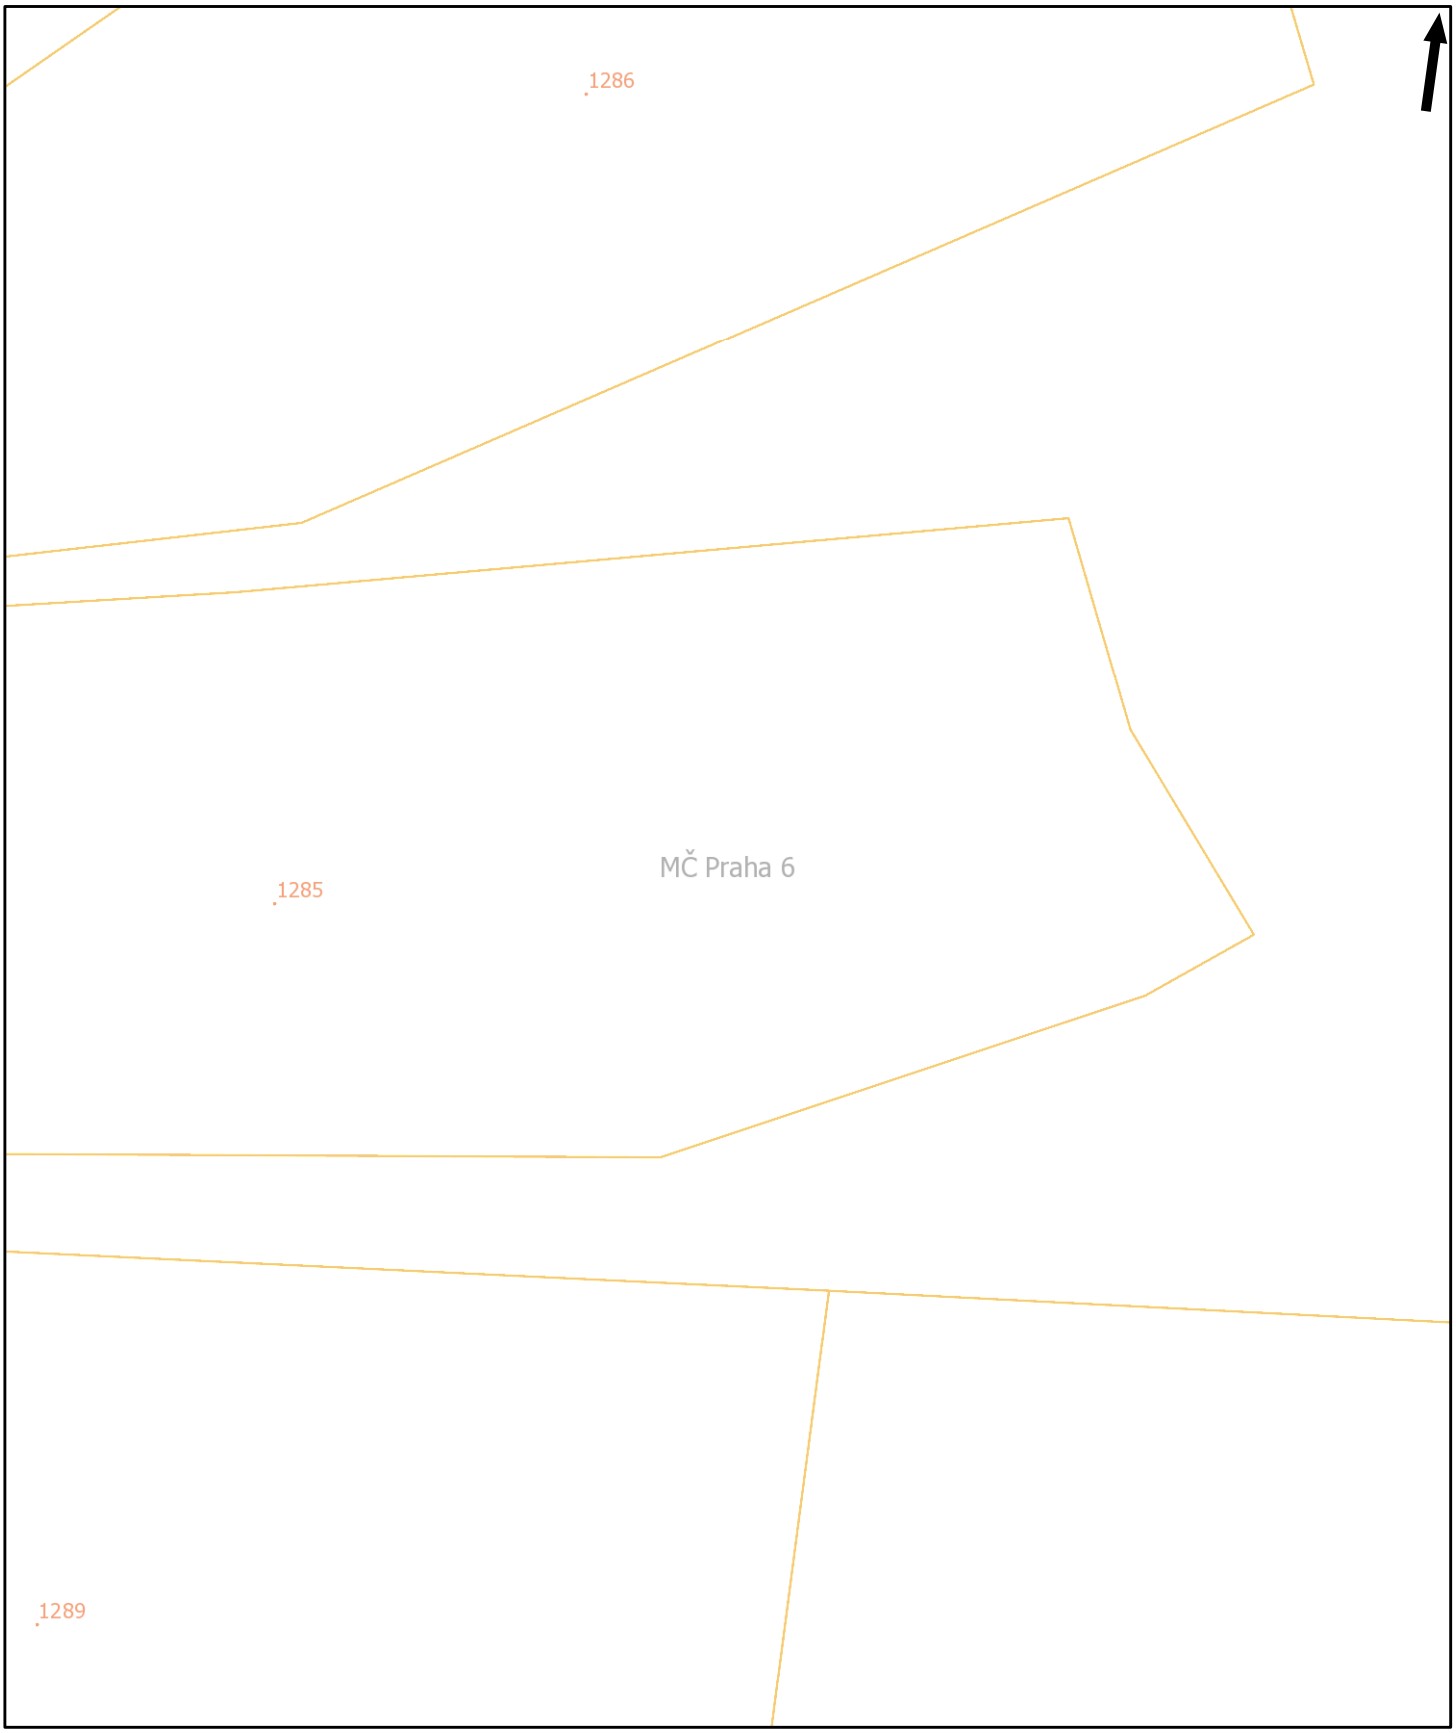

Pražská plynárenská Distribuce a.s.,
člen koncernu Pražská plynárenská a.s.,
U plynárny 500, Praha 4, 145 08
www.ppdistribuce.cz

NTL
VTL
STL 1 bar
STL 3 bar
odstavené
přibližný pr.

0 10 20 m

Plynárenská zařízení

BARVY PLYN./PŘÍP.

- VTL 25 bar
- STL 3 bar
- STL 1 bar
- NTL 2,1 a 4 kPa

Úsek plynovodu/přípojky

- odstaveno
- standardní průběh
- přibližný zákres

BARVY PRVKŮ

- VTL 25 bar
- STL 1 a 3 bar
- NTL 2,1 a 4 kPa
- čichačka
- DR v zemi
- DR ve skříňce
- DR ve skříňce s HUP
- filtr
- Gibaultova spojka
- HUP ve skříňce
- HUP bez skříňky
- chránička/ochr. trubka
- izolační spoj
- kapák
- kompenzátor
- odfuk
- odvzdušnění DR
- odvzdušnění RS

- ochoz
- povrchový znak
- přechod
- orientační sloupek
- vývod sig. vodiče
- redukce
- regulátor
- regulační stanice
- regulátor blokový
- regulátor posilovací
- štěrková stěna
- tvarovka
- zátka
- zaslepení
- uzávěr/uzávěr provozní
- změna materiálu

- plynové lampy
- sloupek dálkového přenosu
- chránička PKO
- zemnící pásek
- bleskojistka PKO
- referenční elektroda PKO
- RIS
- elektroměr PKO

- PO; spojovací objekt
- SKAO
- EPD
- kontrolní vývod, kont. měřící stanice
- saturáž
- kabel PKO hlavní
- ostatní kabely PKO

Anodové uzemnění PKO

- AU-V (hloubkové) vertikální
- GAN (galvanická anoda)
- AU-H (hloubkové)
- AU-rozpt. (rozptýlená anoda)
- ostatní anodová uzemnění

Anodové uzemnění - linie

- AU-FeSi
- AU-TU; AU-komb. jiné; AU-speciální
- AU-TU-FeSi (kombinované)
- AU-flexibilní
- AU-hřebenové
- AU-H; AU-rozpt.; GAN; zemn. pásek