


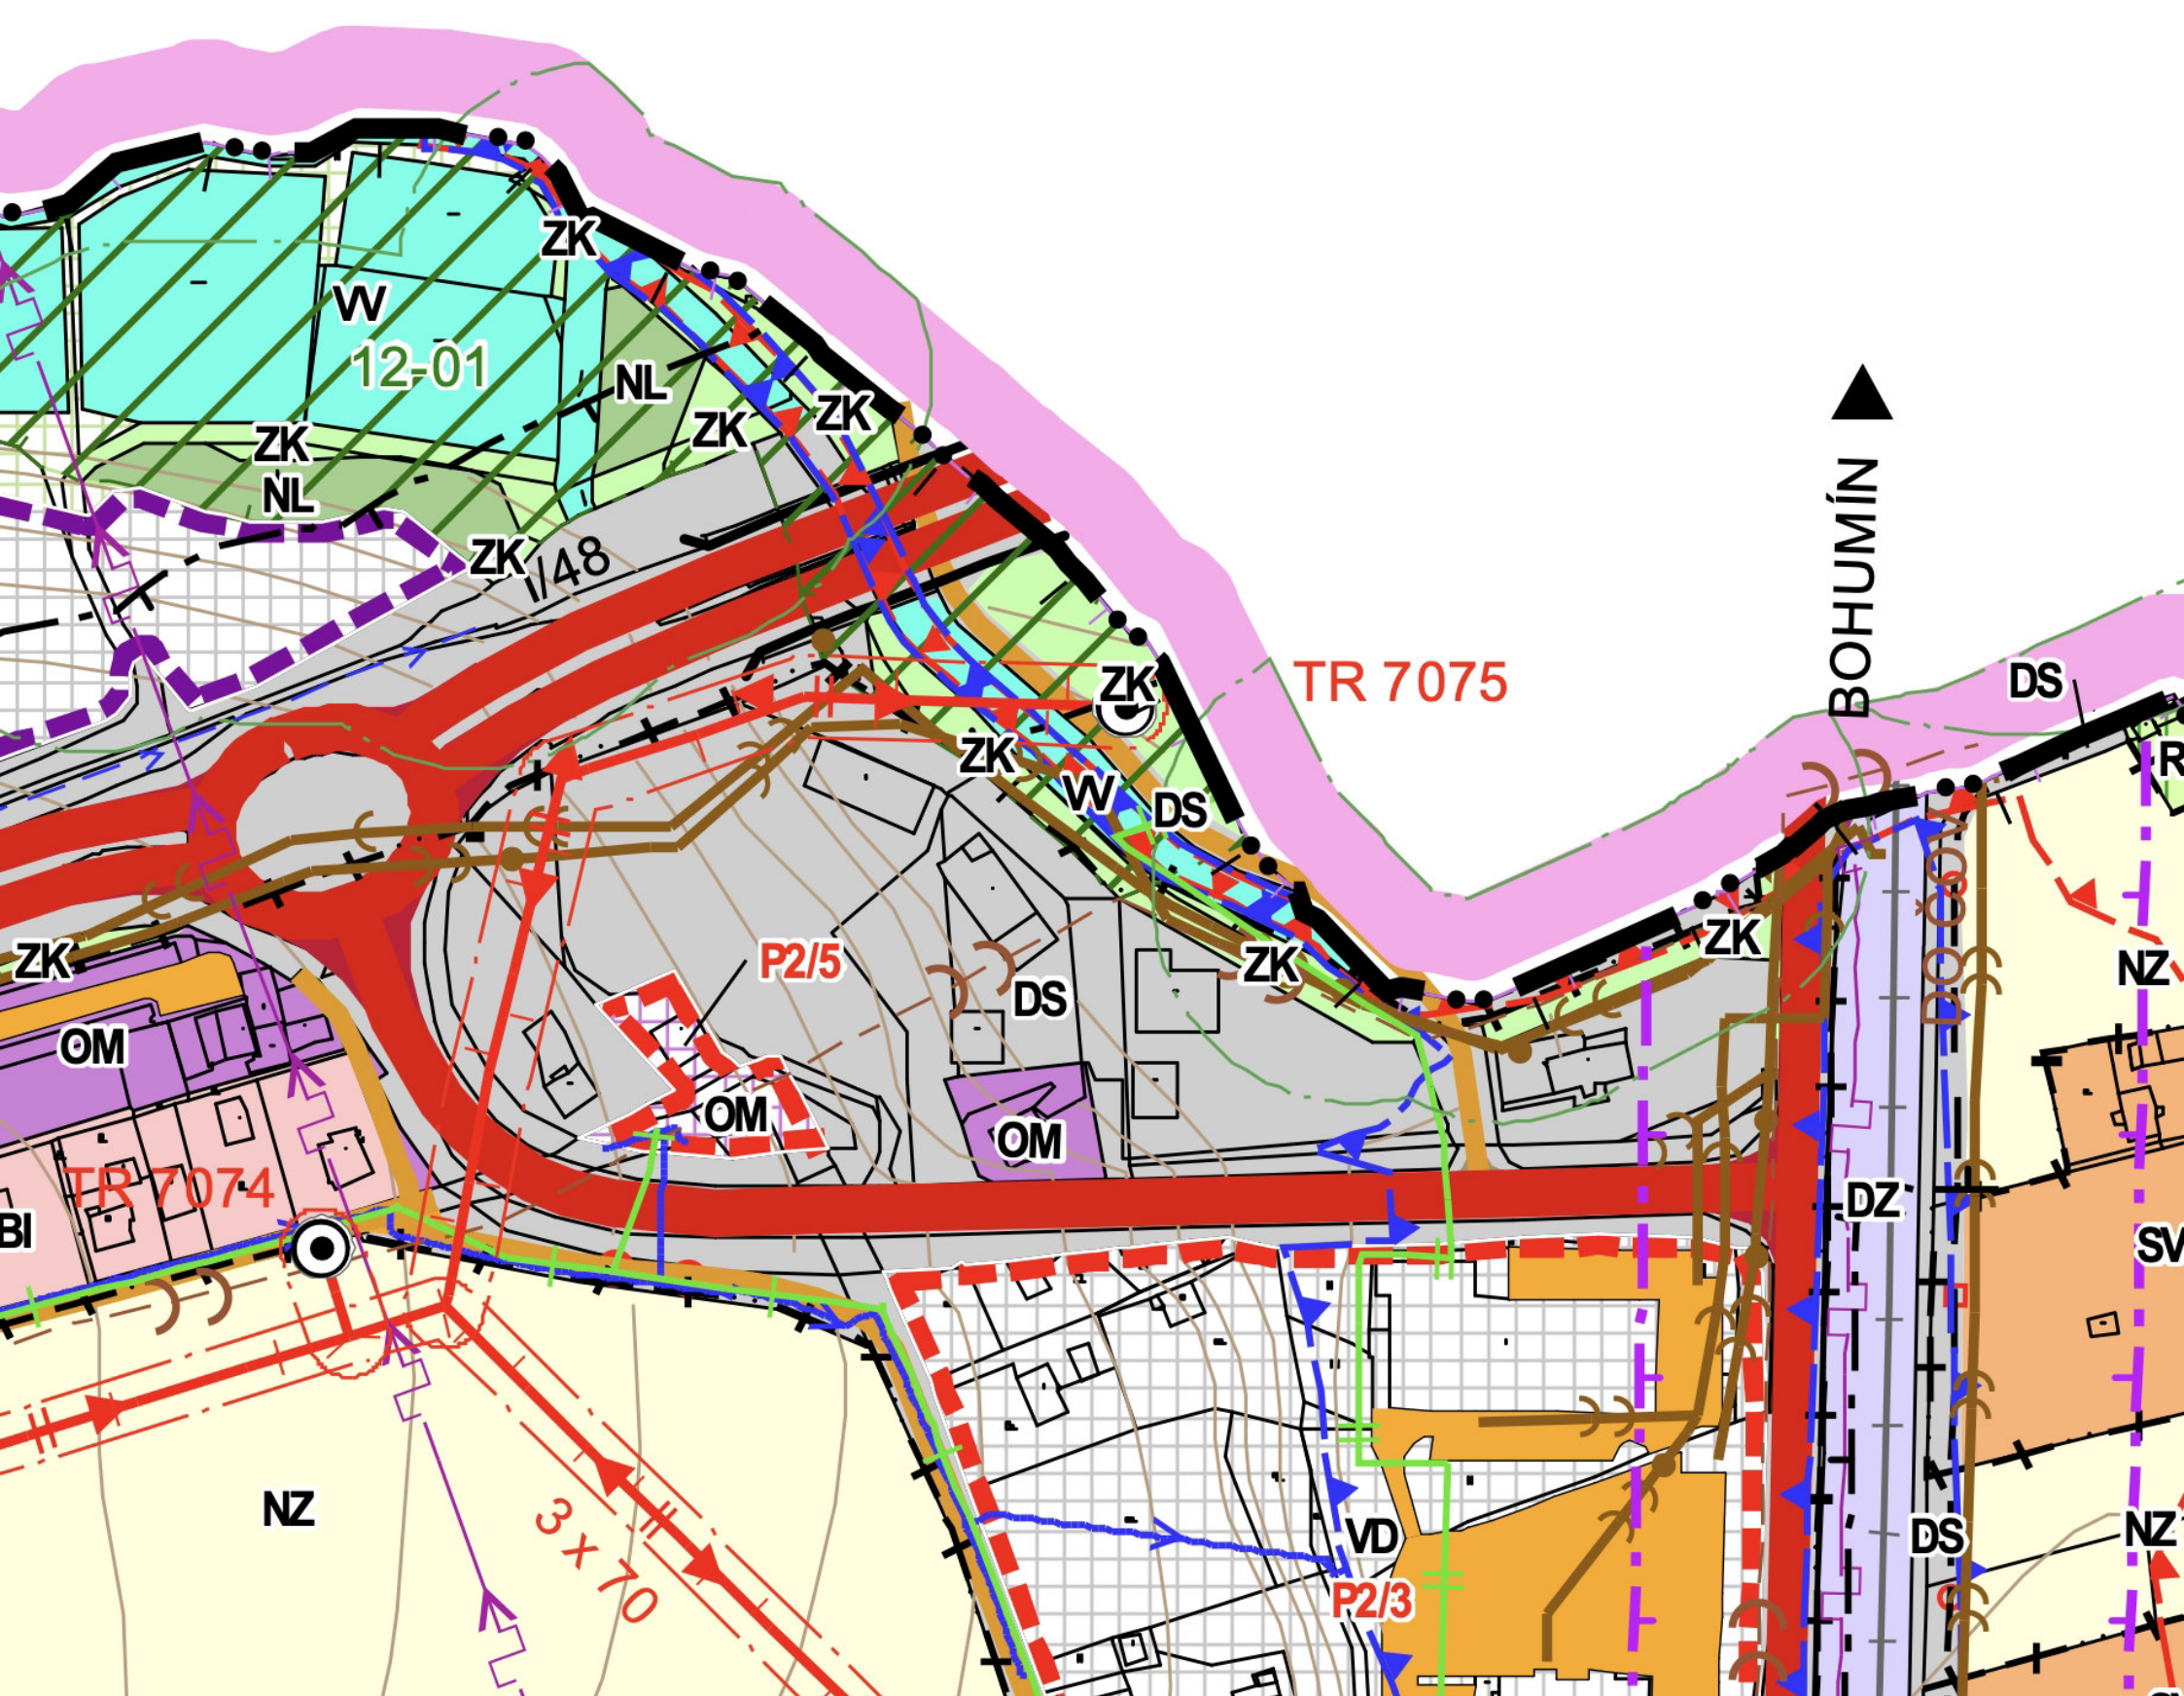

PLOCHY DOPRAVNÍ INFRASTRUKTURY DS - DOPRAVNÍ INFRASTRUKTURA - SILNIČNÍ

Charakteristika

V Českém Těšíně je představují plochy stávající a navržené silniční sítě, včetně zastávek a navržených úprav. Je to veřejný prostor určený pro silniční dopravu včetně chodníků pro pěší a případných samostatných cyklistických pruhů, výhyben, točen a veřejných parkovacích a odstavných ploch a zařízení pro dopravu.

Využití hlavní

- stavby pozemních komunikací a obslužných zařízení silnic a dálnic;
- autobusové nádraží a zařízení související s provozem autobusového nádraží a s přepravou cestujících;
- chodníky pro pěší cyklistické stezky;
- garáže;
- ochranná zeleň;
- ostatní odstavné a parkovací plochy, manipulační plochy, výhybny, obratiště apod.

Využití přípustné

- technická zařízení pro dopravní telematiku;
- zařízení pro údržbu silnic a provoz hromadné dopravy;
- nezbytná technická infrastruktura;
- zařízení veřejného stravování;
- prodejny tisku, stánkový prodej;
- reklamní a informační zařízení vztahující se k zařízení nebo provozovně umístěné v této ploše;
- stavby pro reklamu.

Využití podmíněně přípustné

- využití plochy Z4/12 podmíněně odcloněním plochy bydlení Z1 zelení a vyhodnocení dosahu hlukových a emisních vlivů včetně dopravy a realizace potřebných protihlukových opatření zabezpečujících účinnou ochranu obytné zástavby proti negativním vlivům výroby a dopravy;
- využití plochy přestavby P4/7 pro zřízení autobusového nádraží, je podmíněně vyhodnocením vlivů související dopravy a zajištěním účinné ochrany okolní stávající i výhledové obytné zástavby proti hluku.

Využití nepřípustné

- oplocování komunikace u Sedláckého potoka (plocha Z4/10), požadavek SEA
- jakákoliv výstavba, kromě staveb a zařízení uvedených ve využití hlavním a přípustném.

Podmínky prostorového uspořádání a ochrany krajinného rázu

- nejsou stanoveny.