

NOVÁ HARFA II

SCHEMA 3.PP – VYMEZENÍ JEDNOTEK

Katastrální území : Vysočany

Číslo popisné : 938

Číslo parcelní : 991/99


Adresa : Pod Harfou 938, Praha 9 – Nové Vysočany

Vyhotovitel : 3G Praha s.r.o., Ke Stírce 5, Praha 8

Vypracoval : Ing. Böhm

Dne : 1.10.2007

- ☐ Bytové jednotky – příslušenství
- ☒ Rozestavěné nebytové jednotky – příslušenství
- ☒ Společné části domu společné všem vlastníkům
- ☒ Společné části domu společné pouze některým vlastníkům
- ☒ Šachty a světlíky

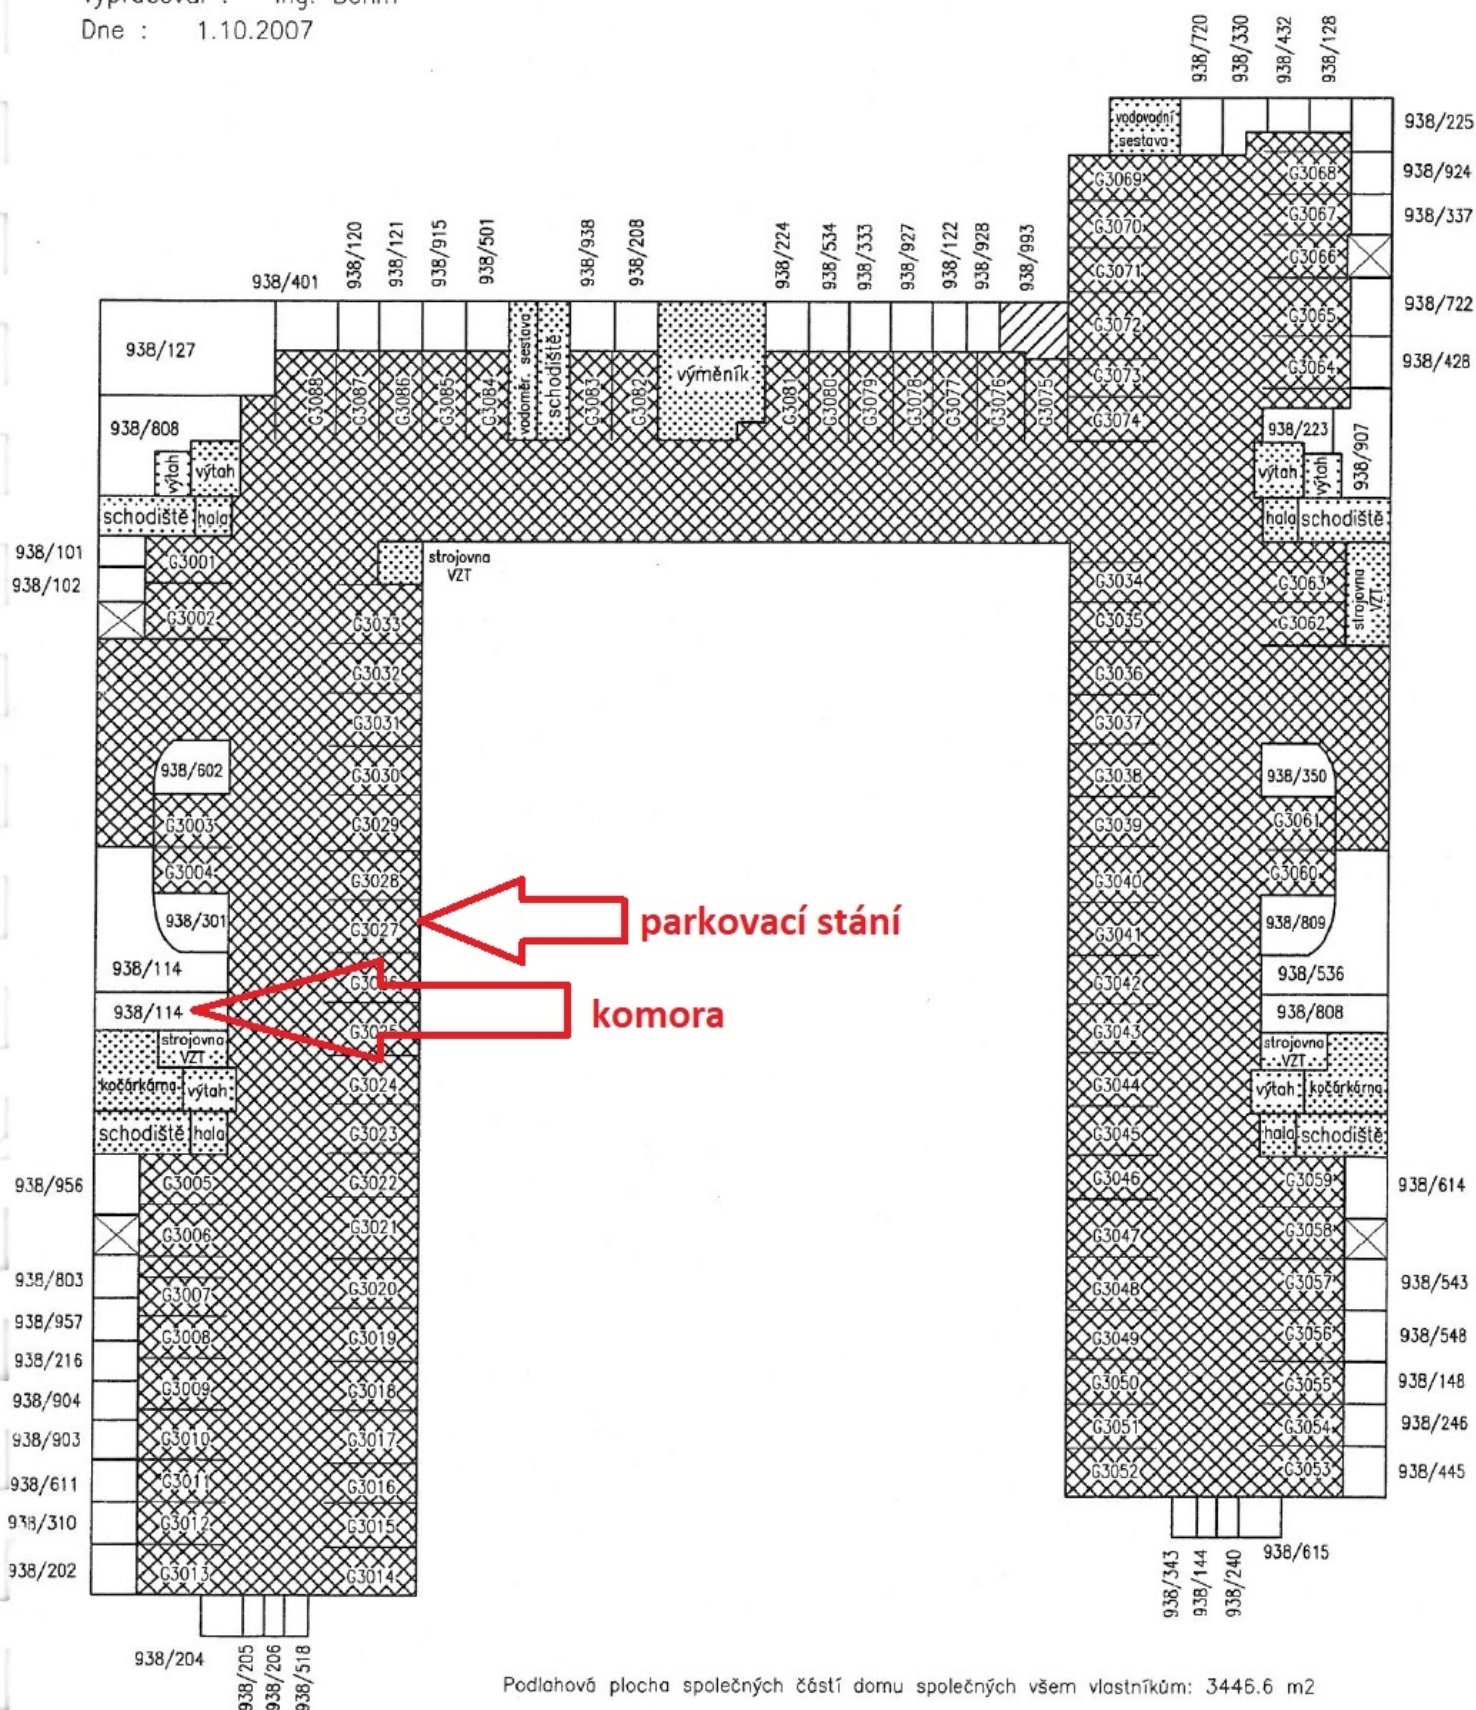

Podlahová plocha společných částí domu společných všem vlastníkům: 3445.6 m²

Podlahová plocha společných částí domu společných pouze některým vlastníkům: 7486.1 m²