

NOVÁ HARFA II

SCHEMA 2.NP – VYMEZENÍ JEDNOTEK

Katastrální území : Vysočany

Číslo popisné : 938

Číslo parcelní : 991/99, 991/100, 991/101

Adresa : Pod Harfou 938, Praha 9 – Nové Vysočany

Vyhotovitel : 3G Praha s.r.o., Ke Stírce 5, Praha 8


Vypracoval : Ing. Böhm

Dne : 1.10.2007

□ Bytové jednotky

▨ Společné části domu společné všem vlastníkům

⊠ Šachty a světlíky

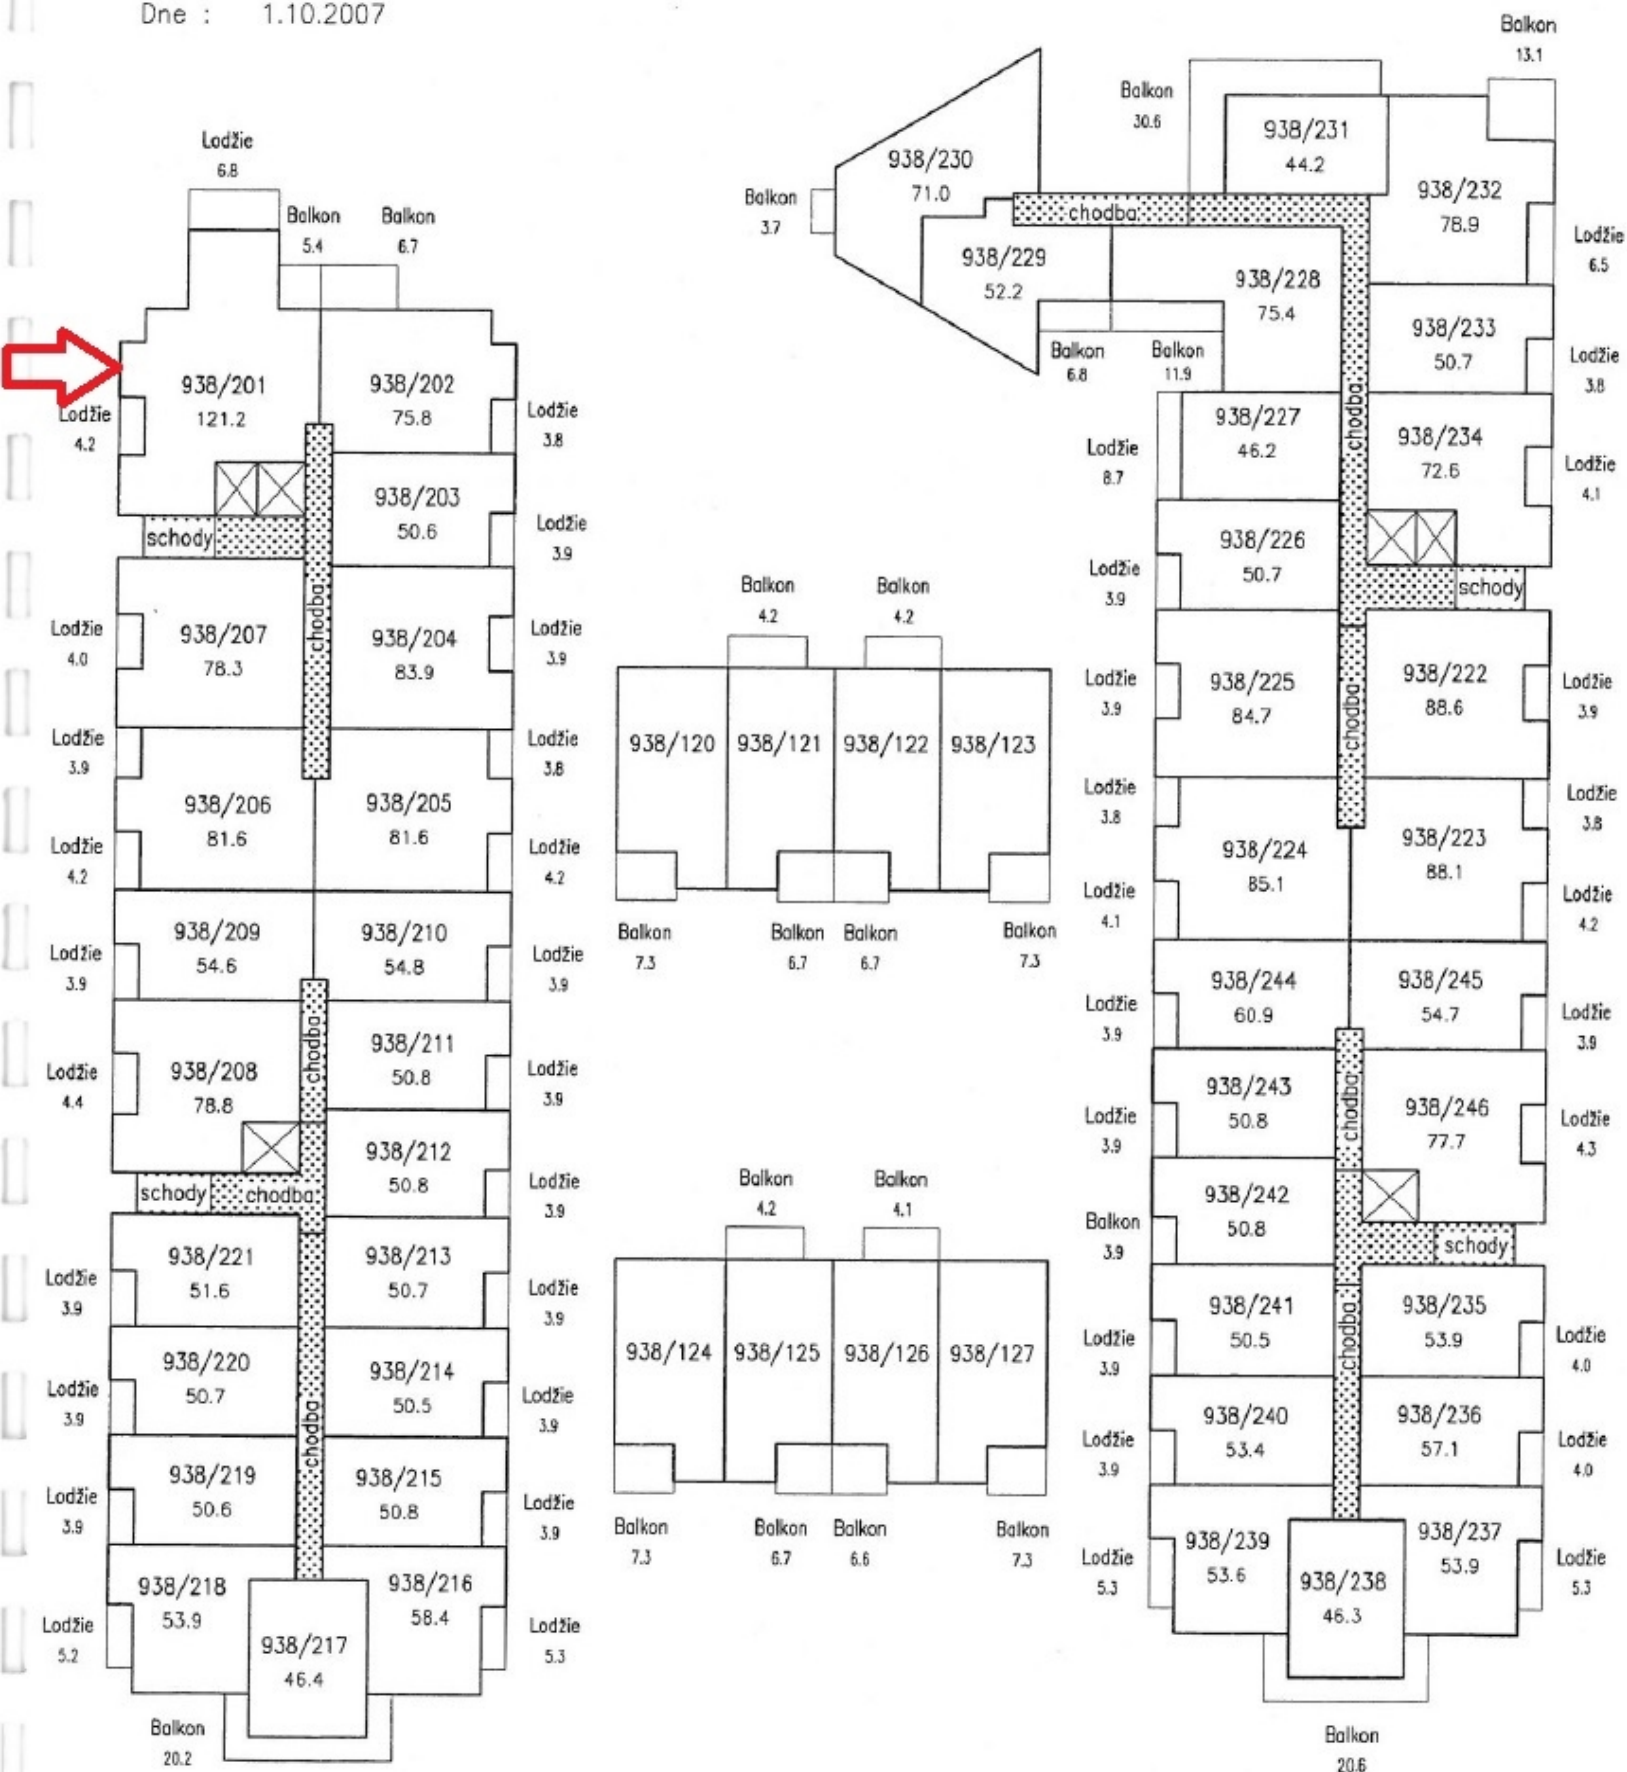

Podlahová plocha společných částí domu společných všem vlastníkům: 3446.6 m²