

SMLOUVA
o právu umístit a provést stavbu
k čp. 40

Smluvní strany

Obec Žáky

se sídlem: Štrampouch 112, 289 01 Čáslav
zastoupená: Tomášem Neužilem, starostou obce
IČ: 00236675

číslo účtu: [REDACTED]

zastoupena na základě plné moci společností: VIS- Vodohospodářsko-inženýrské služby, spol. s r.o., Na Střezině 1079, 500 03 Hradec Králové

zastoupená: Ing. Ladislavem Forejtkem, ředitelem společnosti nebo
Ing. Jiřím Březinou, jednatelem společnosti

na straně jedné jako „žadatel“

a

jméno a příjmení: Ing. Martin Hrdlička

bydliště: [REDACTED]

datum narození:

je majitelem pozemku č.: st. 177

v katastrálním území: Žáky

zapsaném na listu vlastnictví: 10080

na straně druhé jako „majitel pozemku dotčeného stavbou“

uzavřeli níže uvedeného dne, měsíce a roku následující smlouvu o právu provést stavbu:

Vodovodní přípojky Žáky

I. Předmět smlouvy

1/ Žadatel stavby plánuje na výše uvedeném pozemku, který je ve vlastnictví (spoluvlastnictví) majitele dotčeného pozemku zrealizovat výše uvedenou stavbu, která po dokončení bude ve vlastnictví majitele pozemku.

2/ Majitel pozemku dotčeného stavbou souhlasí s dotčením pozemků v jeho vlastnictví (spoluvlastnictví) uvedeném v bodě 1/ tohoto článku, s vydáním územního souhlasu, které zajistí žadatel stavby a se vstupem na pozemek při realizaci výše uvedené stavby.

II. Práva a povinnosti smluvních stran

1/ Tímto uděluje majitel dotčeného pozemku investorovi stavby právo provést výše uvedenou stavbu na pozemku v jeho vlastnictví.

2/ Zahájení stavby bude majiteli předmětného pozemku oznámeno 7 dní před zahájením stavby.

3/ Po provedení stavby bude investorem stavby nebo jím určeným subjektem (dodavatelem stavby) dotčený pozemek navrácen do původního stavu.

III. Závěrečná ustanovení

1/ Tato smlouva nabývá platnosti a účinnosti dnem jejího podpisu oběma smluvními stranami. Měnit, doplňovat nebo zrušit tuto smlouvu je možné jen formou písemných dodatků, které budou platné, jestliže budou řádně potvrzené a podepsané oprávněnými zástupci obou smluvních stran.

2/ Pro platnost dodatků k této smlouvě se vyžaduje dohoda o celém textu.

3/ Bude-li jakékoliv ustanovení této smlouvy zrušeno, změněno, či se stane neúčinným, nemá tato skutečnost vliv na platnost ostatních ustanovení této smlouvy.

4/ Tato smlouva je závazná pro právní nástupce obou účastníků smlouvy.

5/ Smluvní strany prohlašují, že smlouvu uzavřely svobodně a vážně, prosty omylu a tísně a po jejím důkladném přečtení, což stvrzují i podpisy svých oprávněných zástupců.

6/ Tato smlouva je vypracována ve třech vyhotoveních, z nichž si dvě vyhotovení ponechá investor stavby a jedno majitel dotčeného pozemku.



Ing. Jiří Březina
jednatel společnosti

Majitel dotčeného pozemku (podpis):


.....
.....
.....

V Hradci Králové dne 14.5.2015

Vdne

Situace vytyčovací - 1 : 250

ŽÁKY

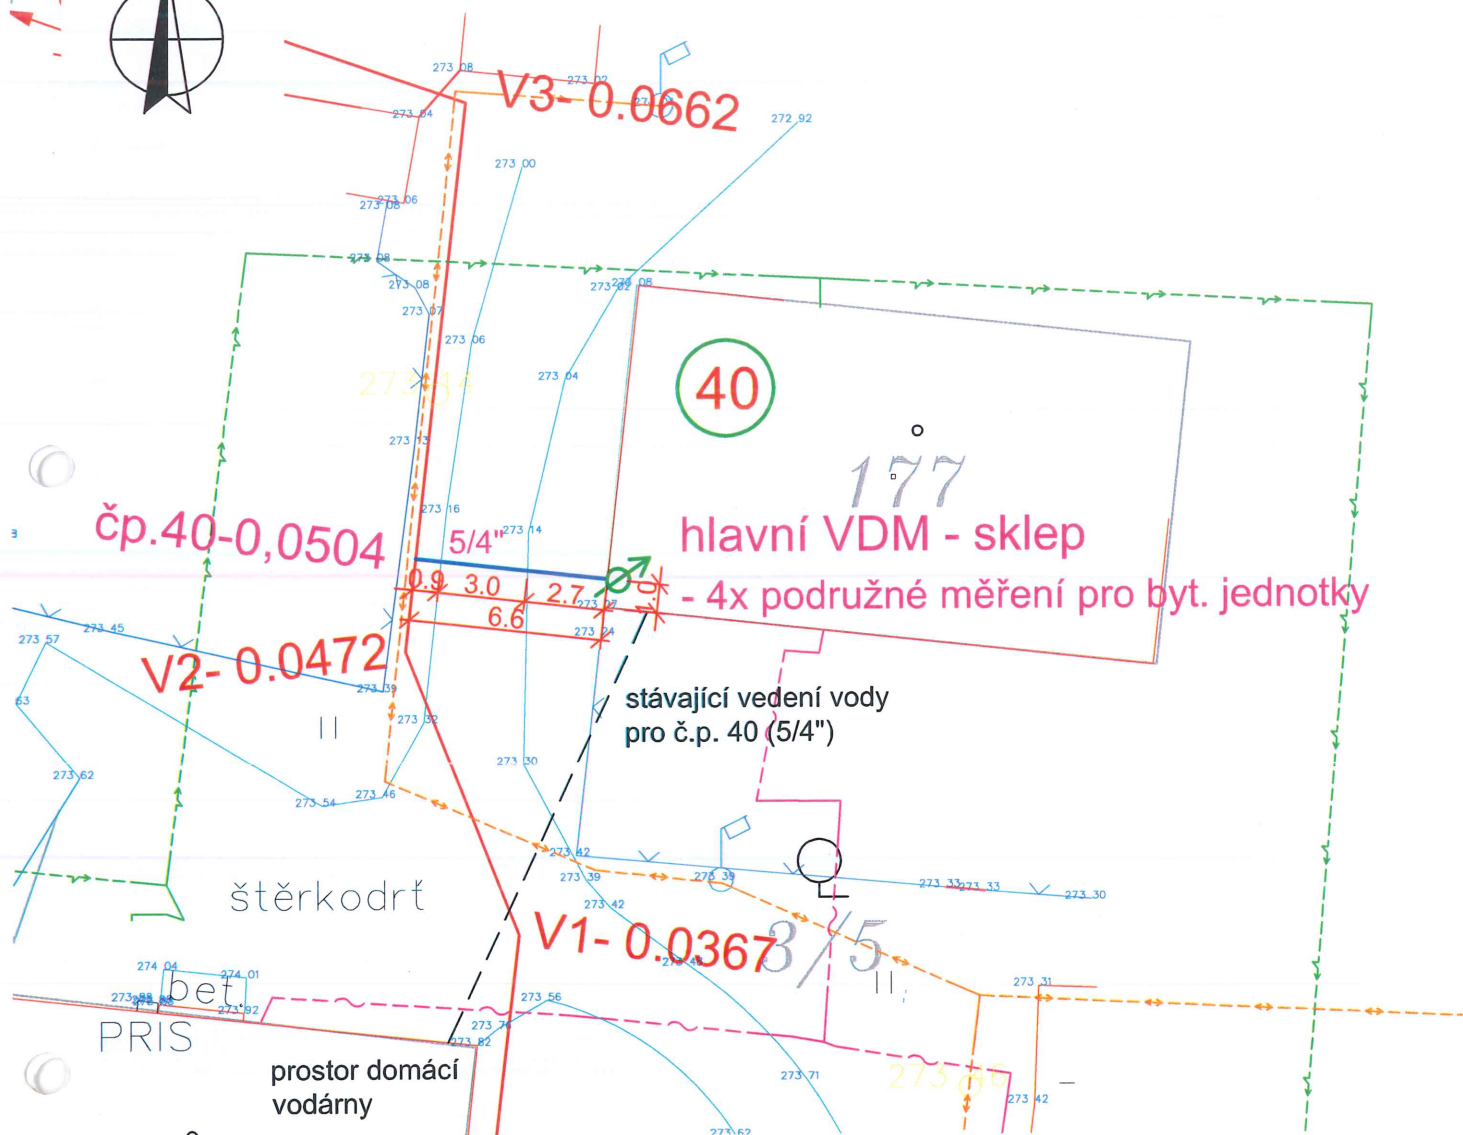

SOUHLASÍM (podpis): Hrdlička Martin Ing.

Dotčené pozemky: 3/5 (Město Čáslav), st.177 (Hrdlička Martin Ing.)

LEGENDA NAVRŽENÝCH VEDENÍ

34	ČÍSLO POPISNÉ NAPOJENÉ NEMOVITOSTI
	VODOMĚR, VODOMĚRNÁ ŠACHTA
VDM-š(N)	VODOMĚRNÁ ŠACHTA - <u>NEPOJÍŽDĚNÁ</u>
VDM-š(P)	VODOMĚRNÁ ŠACHTA - <u>POJÍŽDĚNÁ</u>
	VEŘEJNÁ ČÁST VODOVODNÍ PŘÍPOJKY
	SOUKROMÁ ČÁST VODOVODNÍ PŘÍPOJKY
	SOUKR. ČÁST V.P. (rozvod za VDM šachtou)

	VODOVODNÍ ŘADY
	HYDRANT PODZEMNÍ - VZDUŠNÍK
	HYDRANT PODZEMNÍ - KALNÍK
	HYDRANT NADZEMNÍ

LEGENDA STÁVAJÍCÍCH VEDENÍ

GRAVITAČNÍ KANALIZACE
KABEL TELEFÓNICA O2
ČEZ - PODZEMNÍ VEDENÍ NN
ČEZ - NADZEMNÍ VEDENÍ NN
ČEZ - NADZEMNÍ VEDENÍ VN
VEŘEJNÉ OSVĚTLENÍ

[

A

CD.4