



žadateľ: GAVLAS, spol. s r.o.

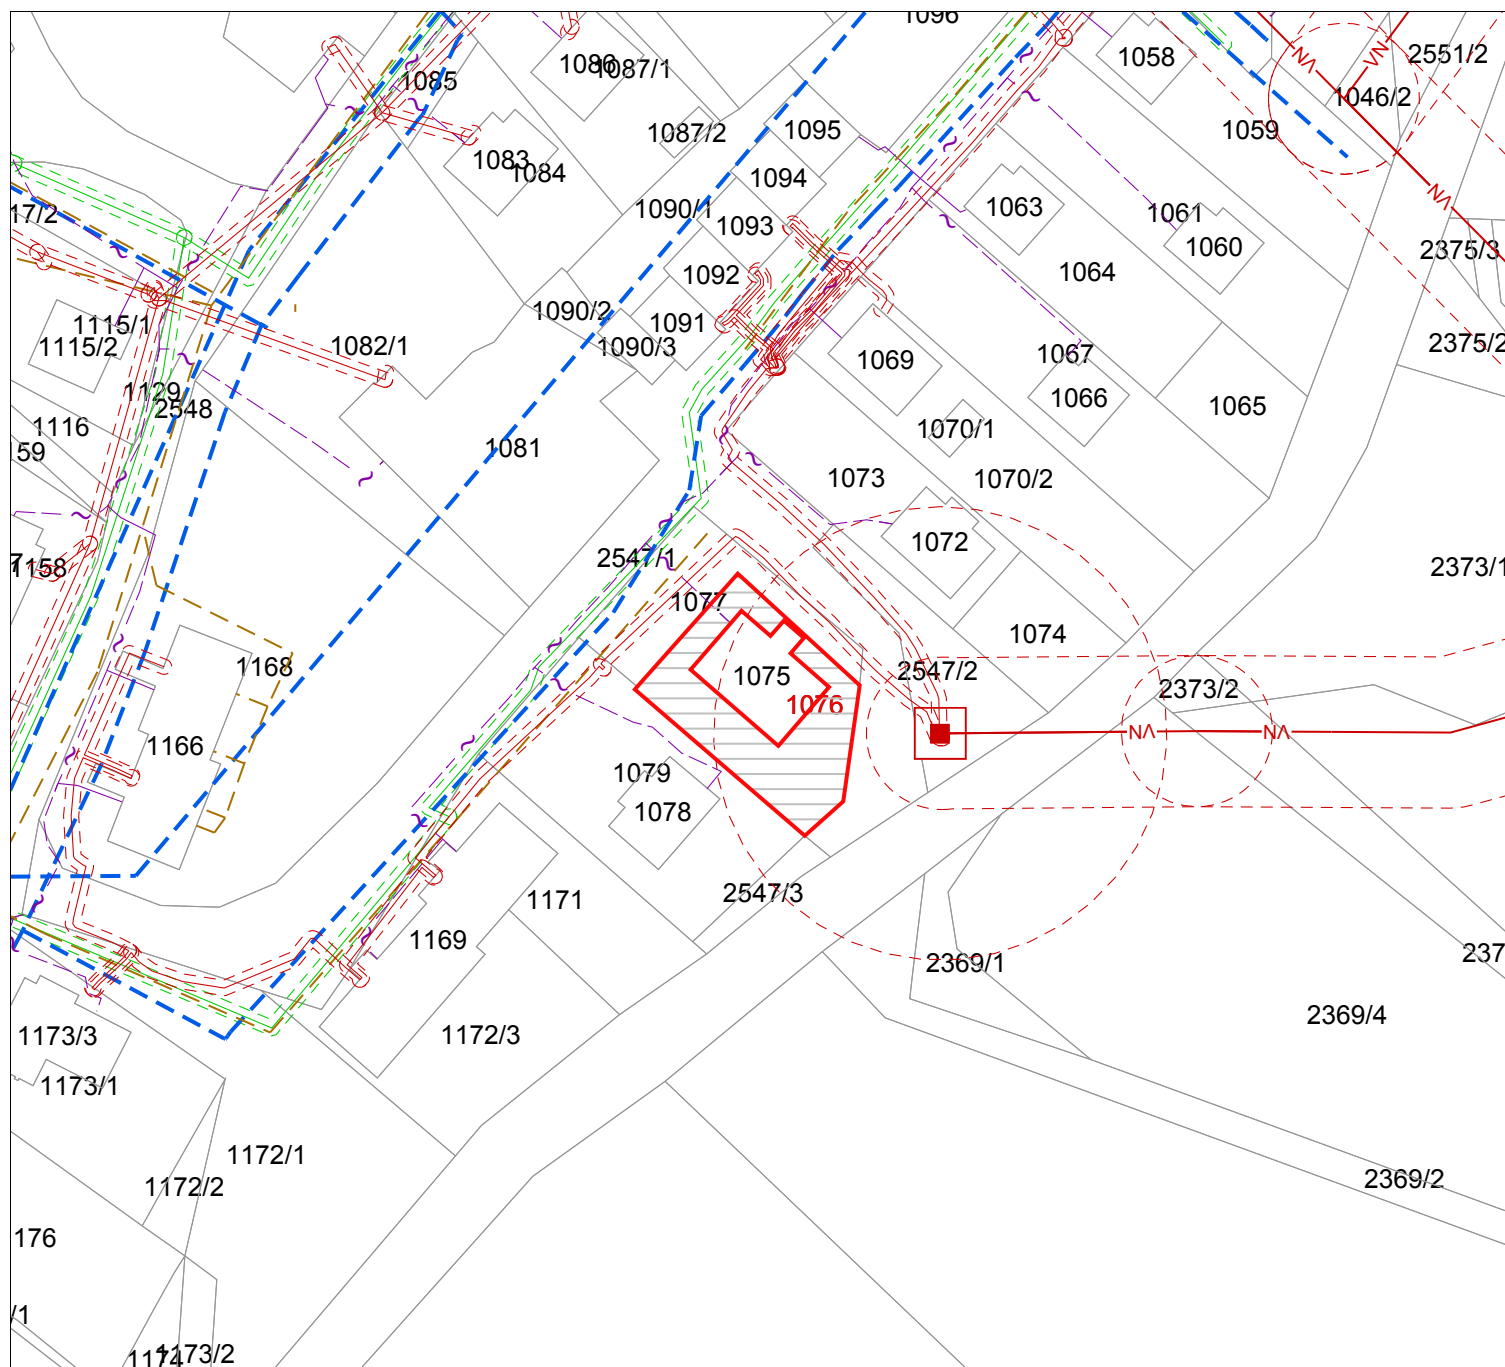

Typ jevu	Poskytovatel
Elektrická stanice - ochranné pásmo	České Energetické Závody - Distribuce a.s.
Telekomunikační síť - nerozlišený kabel	Česká telekomunikační infrastruktura a.s.
Radioreléová trasa - ochranné pásmo	Národní agentura pro komunikační a informační technologie, s.p.
Telekomunikačního zařízení - ochranné pásmo	Národní agentura pro komunikační a informační technologie, s.p.

A horizontal scale bar with markings at 0, 10, 20, 30, 40, and 50 m.

Legenda

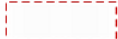	Elektrická síť - nízké napětí
	Elektrická síť - vysoké napětí
	Elektrická síť - ochranné pásmo
	Elektrická stanice (bod) - trafostanice
	Elektrická stanice - ochranné pásmo
	Kanalizační síť - splašková stoka kanalizační sítě
	Radioreléová trasa - ochranné pásmo
	Telekomunikační síť - nerozlišený kabel
	Telekomunikačního zařízení - ochranné pásmo
	PRVKOK - vodovodní síť - místní vodovodní síť
	Vodovodní síť
	Plynovodní síť - nízkotlaký plynovod
	Plynovodní síť - ochranné pásmo