


Plánek z projektové dokumentace z
r.1988

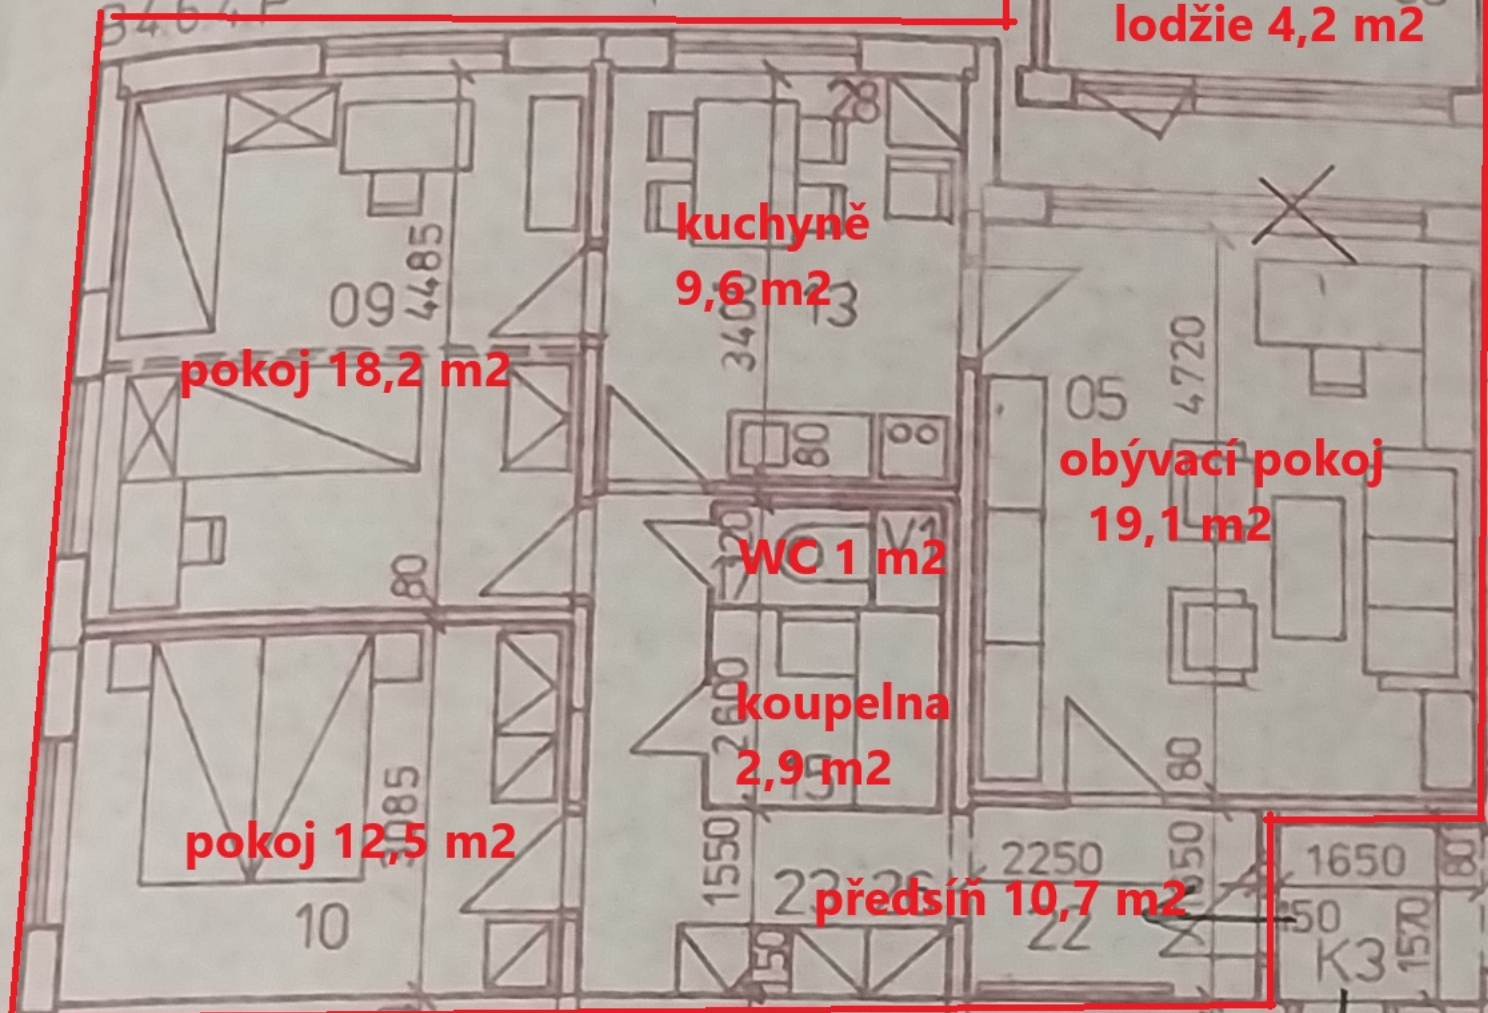

lodžie 4,2 m²

kuchyně
9,6 m²

obývací pokoj
19,1 m²

WC 1 m²

koupelna
2,9 m²

předstíň 10,7 m²

pokoj 18,2 m²

pokoj 12,5 m²