


Georeport 1370 - jevy technické infrastruktury na parcele č. 148/1

katastrální území: Doloplazy

žadatel: Věra Kuncová

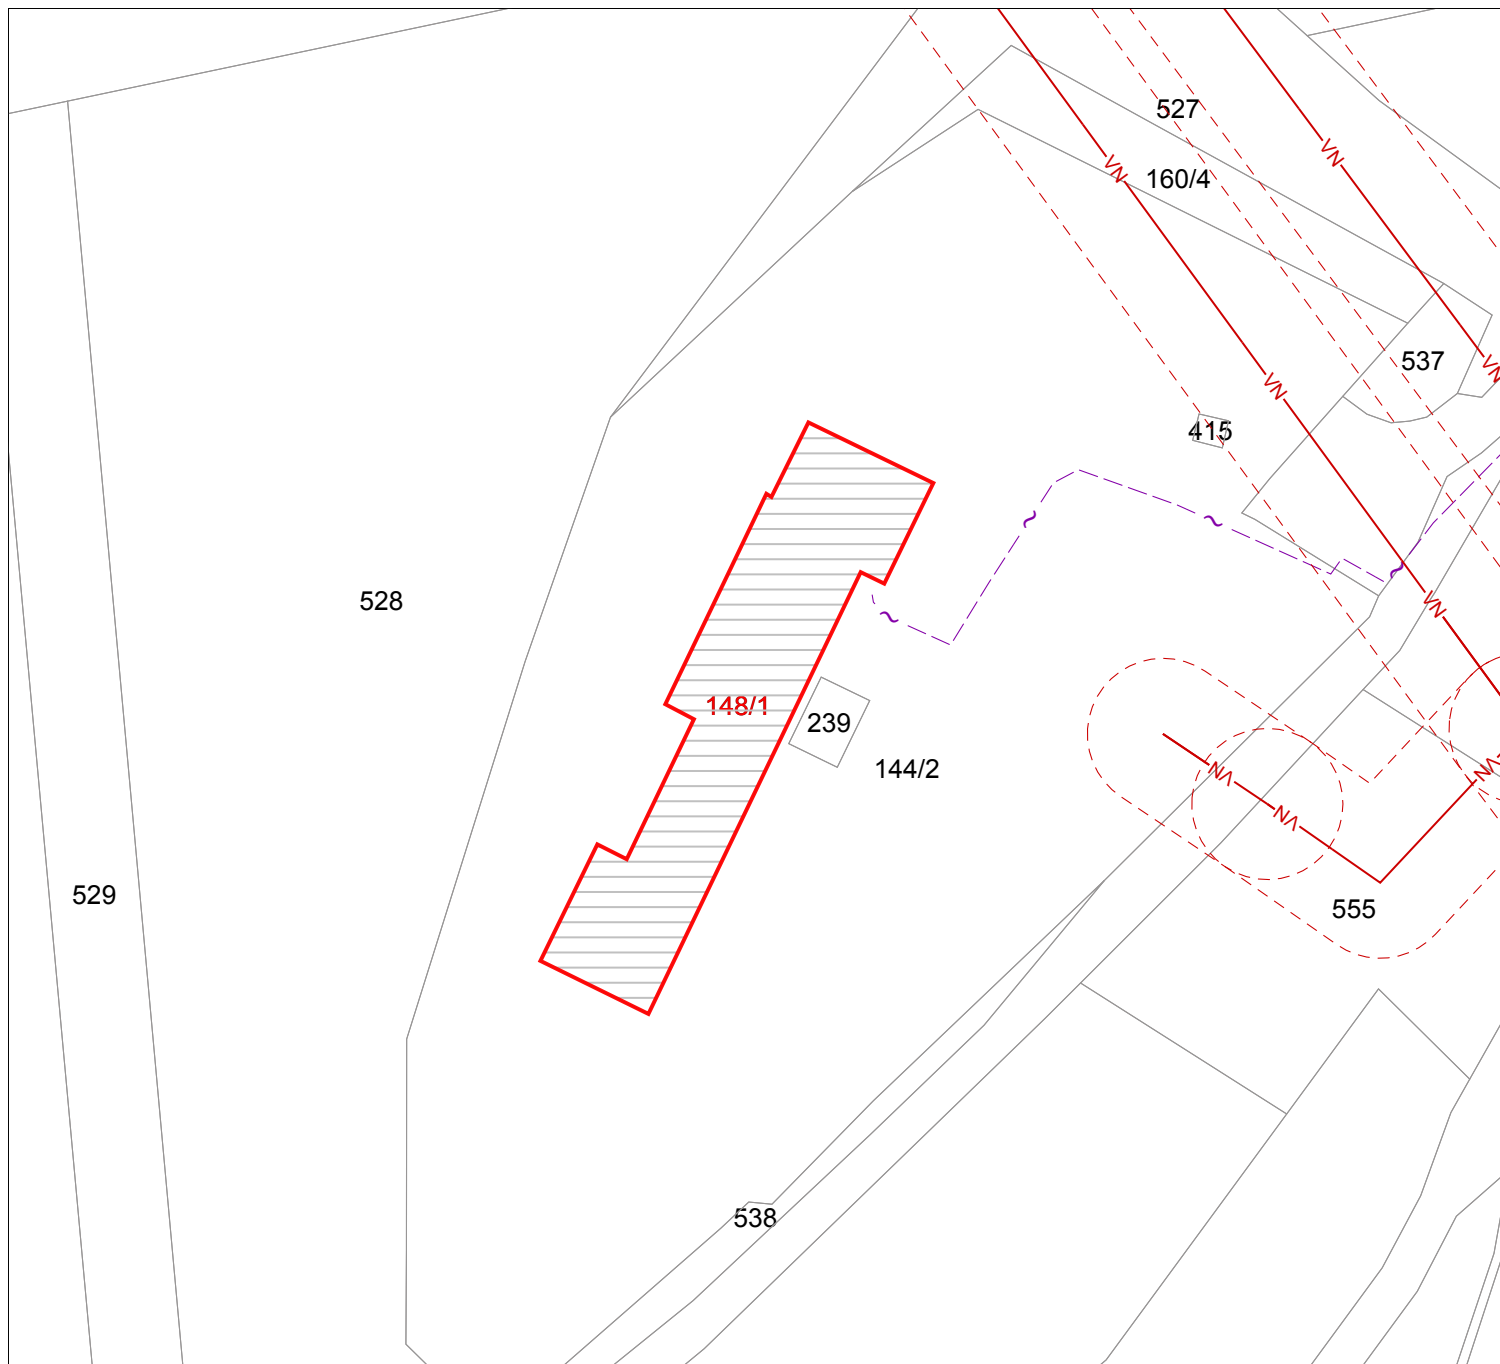

Typ jevu	Poskytovatel
----------	--------------

Legenda mapy je zobrazena na následující stránce.

03.05.2025

1 : 1000



Legenda



Elektrická síť - vysoké napětí



Elektrická síť - ochranné pásmo



Telekomunikační síť - nerozlišený kabel