



POHLED ZÁPADNÍ

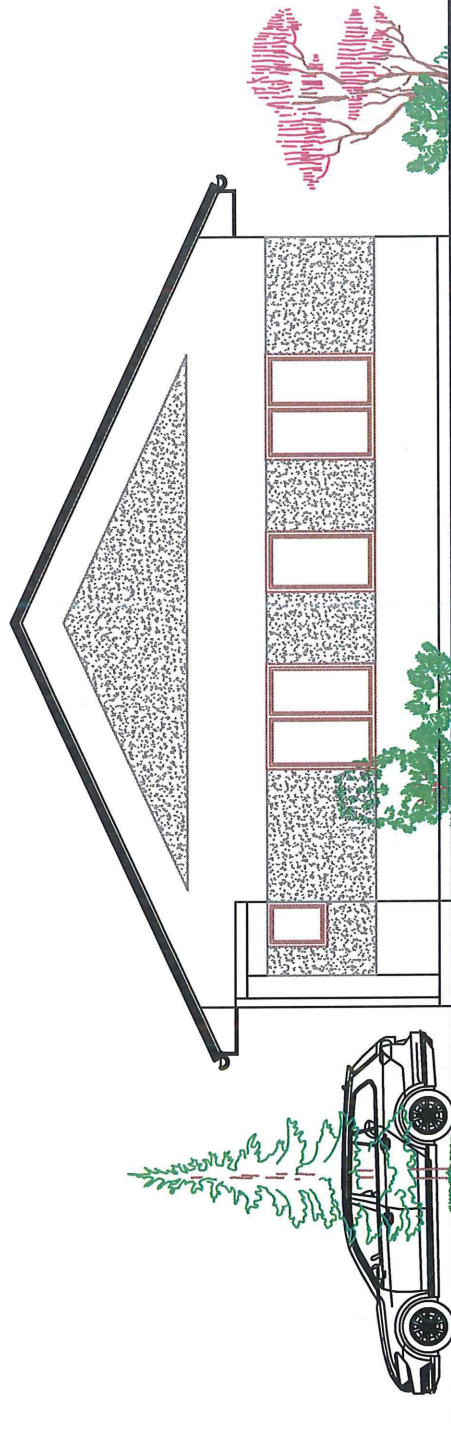

MÍSTO STAVBY: k.ú. Arnoštovice; parc.č. 12/10	ODPOVĚDNÝ PROJEKTANT : Ing. Viktor Červ	D8
INVESTOR :	VYPRACOVAL : Ing. Viktor Červ	
NÁZEV AKCE :	FORMÁT : 2A4	
Novostavba Rodinného Domu		
DATUM : Květen 2022	MĚŘÍTKO : 1:50	
NÁZEV VÝKRESU : POHLED ZÁPADNÍ	STUPEŇ PROJEKTOVÉ DOKUMENTACE : Stavební povolení	

MĚSTSKÝ ÚŘAD VOTICE
Odbor výstavby, územního plánování
a životního prostředí
259 17 Votice č. 175


POHLED SEVERNÍ

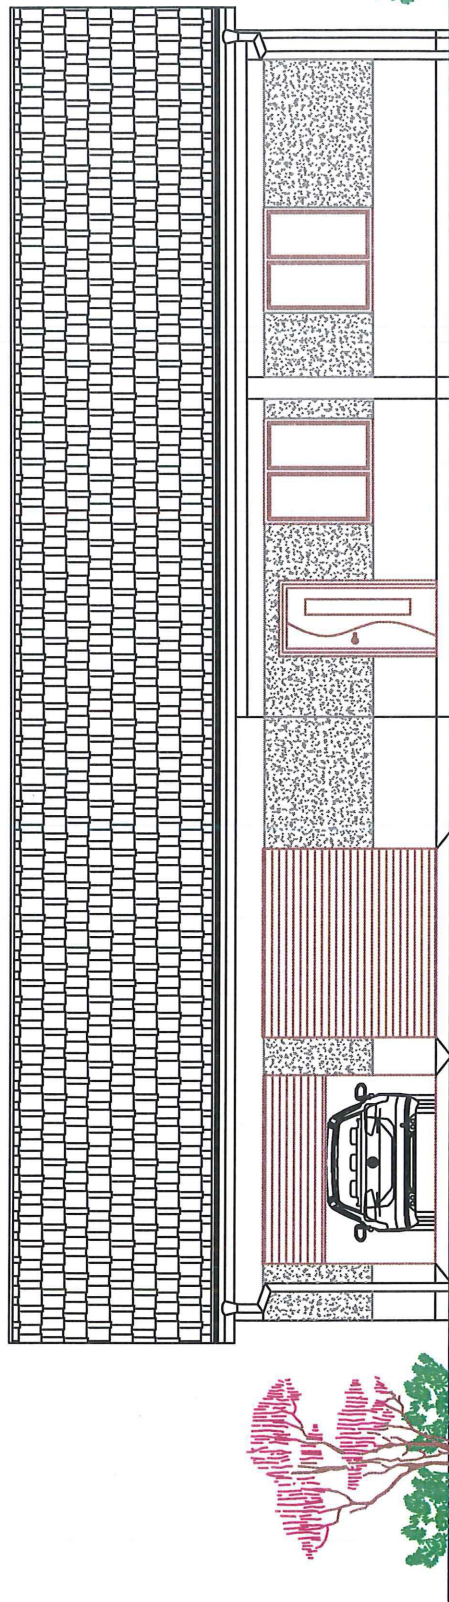

MĚSTSKÝ ÚŘAD VOTICE
Odbor výstavby, územního plánování
a životního prostředí
259 17 Votice č. 175

MÍSTO STAVBY: k.ú. Arnoštovice; parc.č. 12/10	ODPOVĚDNÝ PROJEKTANT : Ing. Viktor Červ	D5
INVESTOR :	VYPRACOVAL : Ing. Viktor Červ	
NÁZEV AKCE :	FORMÁT : 2A4	
Novostavba Rodinného Domu		
DATUM : Květen 2022		
MĚŘÍTKO : 1:50		
NÁZEV VÝKRESU : POHLED SEVERNÍ	STUPEŇ PROJEKTOVÉ DOKUMENTACE : Stavební povolení	


POHLED VÝCHODNÍ

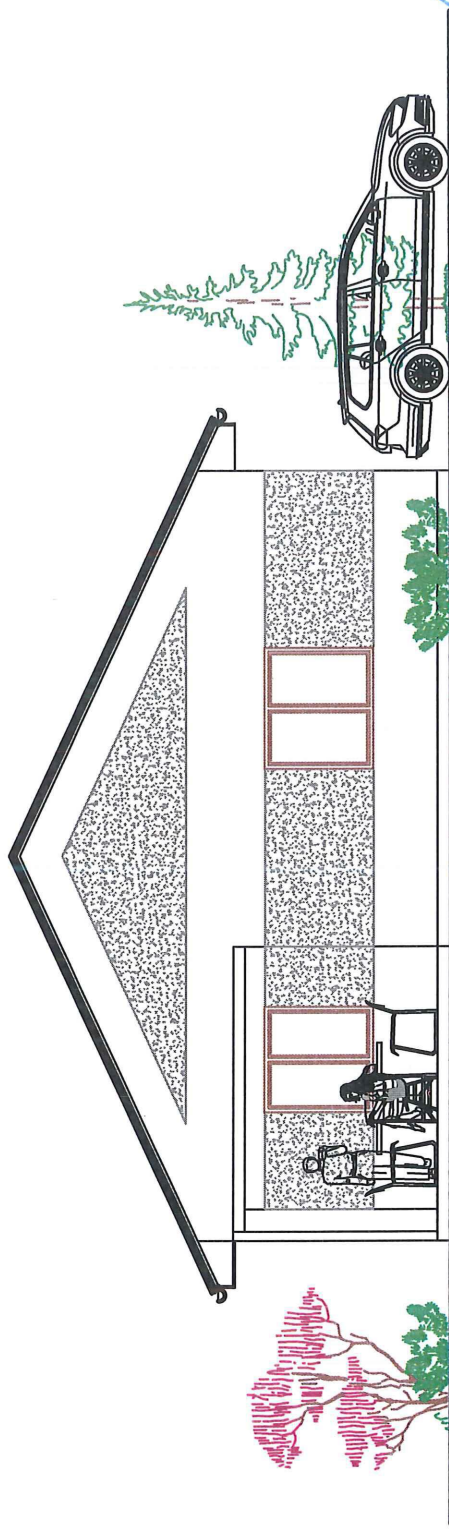

MĚSTSKÝ ÚŘAD VOTICE
Odbor výstavby, územního plánování
a životního prostředí
259 17 Votice č. 175

MÍSTO STAVBY: k.ú. Arnoštovice; parc.č. 12/10	ODPOVĚDNÝ PROJEKTANT : Ing. Viktor Červ	D7
INVESTOR : [REDACTED]	VYPRACOVAL : Ing. Viktor Červ	
NÁZEV AKCE :	FORMÁT : 2A4	
Novostavba Rodinného Domu		
DATUM : Květen 2022		
MĚŘÍTKO : 1:50		
NÁZEV VÝKRESU : POHLED VÝCHODNÍ	STUPEŇ PROJEKTOVÉ DOKUMENTACE : Stavební povolení	



POHLED JIŽNÍ

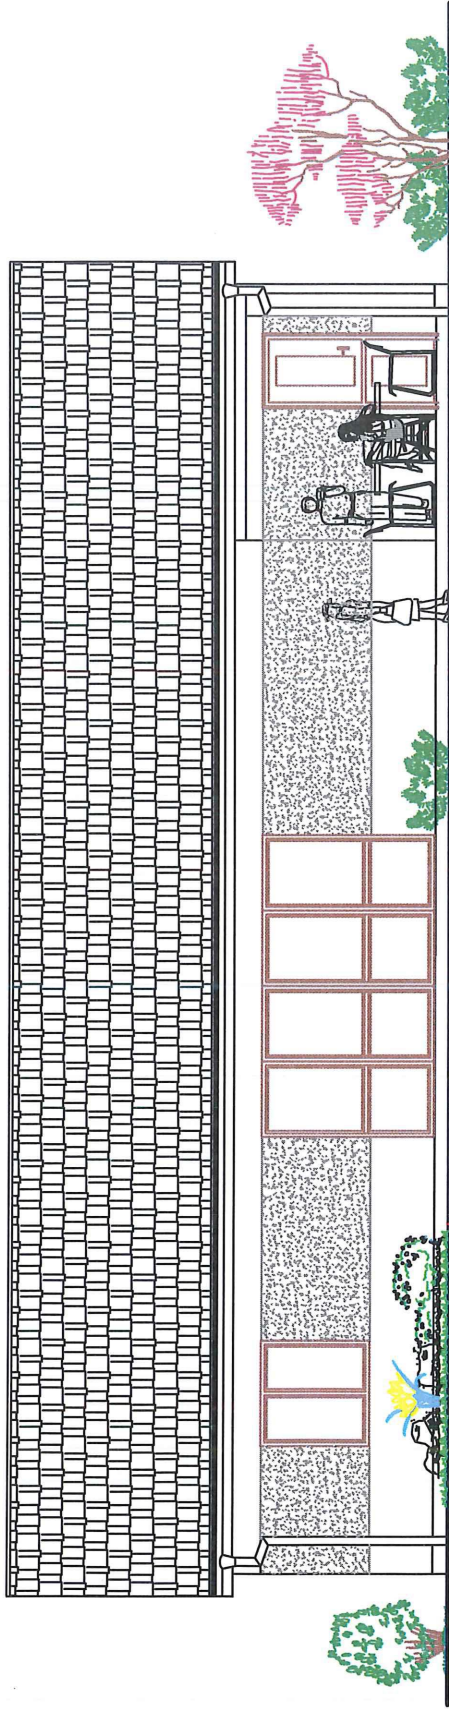

MĚSTSKÝ ÚŘAD VOTICE
Odbor výstavby, územního plánování
a životního prostředí
259 17 Votice č. 175

MÍSTO STAVBY: k.ú. Arnoštovice; parc.č. 12/10	ODPOVĚDNÝ PROJEKTANT : Ing. Viktor Červ	D6
INVESTOR : [REDACTED]	VYPRACOVAL : Ing. Viktor Červ	
NÁZEV AKCE :	FORMÁT : 2A4	
Novostavba Rodinného Domu		
DATUM : Květen 2022		
MĚŘÍTKO : 1:50		
NÁZEV VÝKRESU : POHLED JIŽNÍ	STUPEŇ PROJEKTOVÉ DOKUMENTACE : Stavební povolení	

POHLED JIŽNÍ

 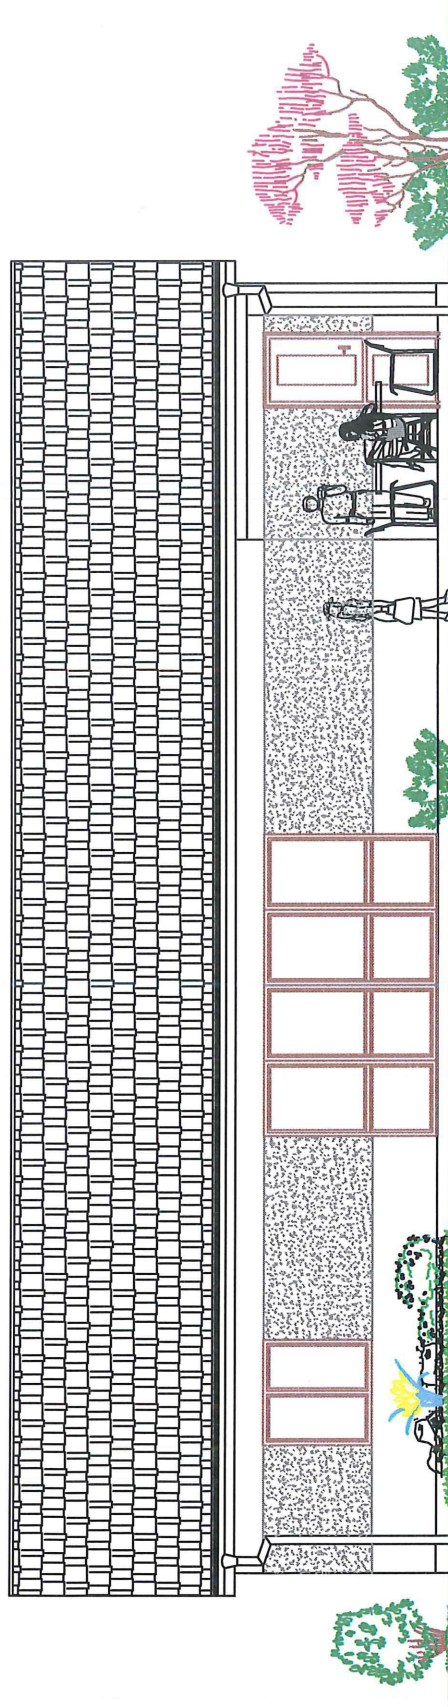

MĚSTSKÝ ÚŘAD VOTICE
Odbor výstavby, územního plánování
a životního prostředí
259 17 Votice č. 175

MÍSTO STAVBY: k.ú. Arnoštovice; parc.č. 12/10	ODPOVĚDNÝ PROJEKTANT : Ing. Viktor Červ	D6
INVESTOR : [REDACTED]	VYPRACOVAL : Ing. Viktor Červ	
NÁZEV AKCE :	FORMÁT : 2A4	
Novostavba Rodinného Domu		
NÁZEV VÝKRESU : POHLED JIŽNÍ	DATUM : Květen 2022	
	MĚŘÍTKO : 1:50	
STUPEŇ PROJEKTOVÉ DOKUMENTACE : Stavební povolení		