


MÍSTO STAVBY: k.ú. Arnoštovice; parc.č.12/10		ODPOVĚDNÝ PROJEKTANT : Ing. Viktor Červ	V1
INVESTOR :		VYPRACOVAL : Ing. Viktor Červ	
NÁZEV AKCE :			FORMÁT : 2A4
Novostavba Rodinného domu			DATUM : Květen 2022
			MĚŘÍTKO : 1:50
NÁZEV VÝKRESU : PŘÍZEMÍ - VODOVOD		STUPEŇ PROJEKTOVÉ DOKUMENTACE : Stavební povolení	

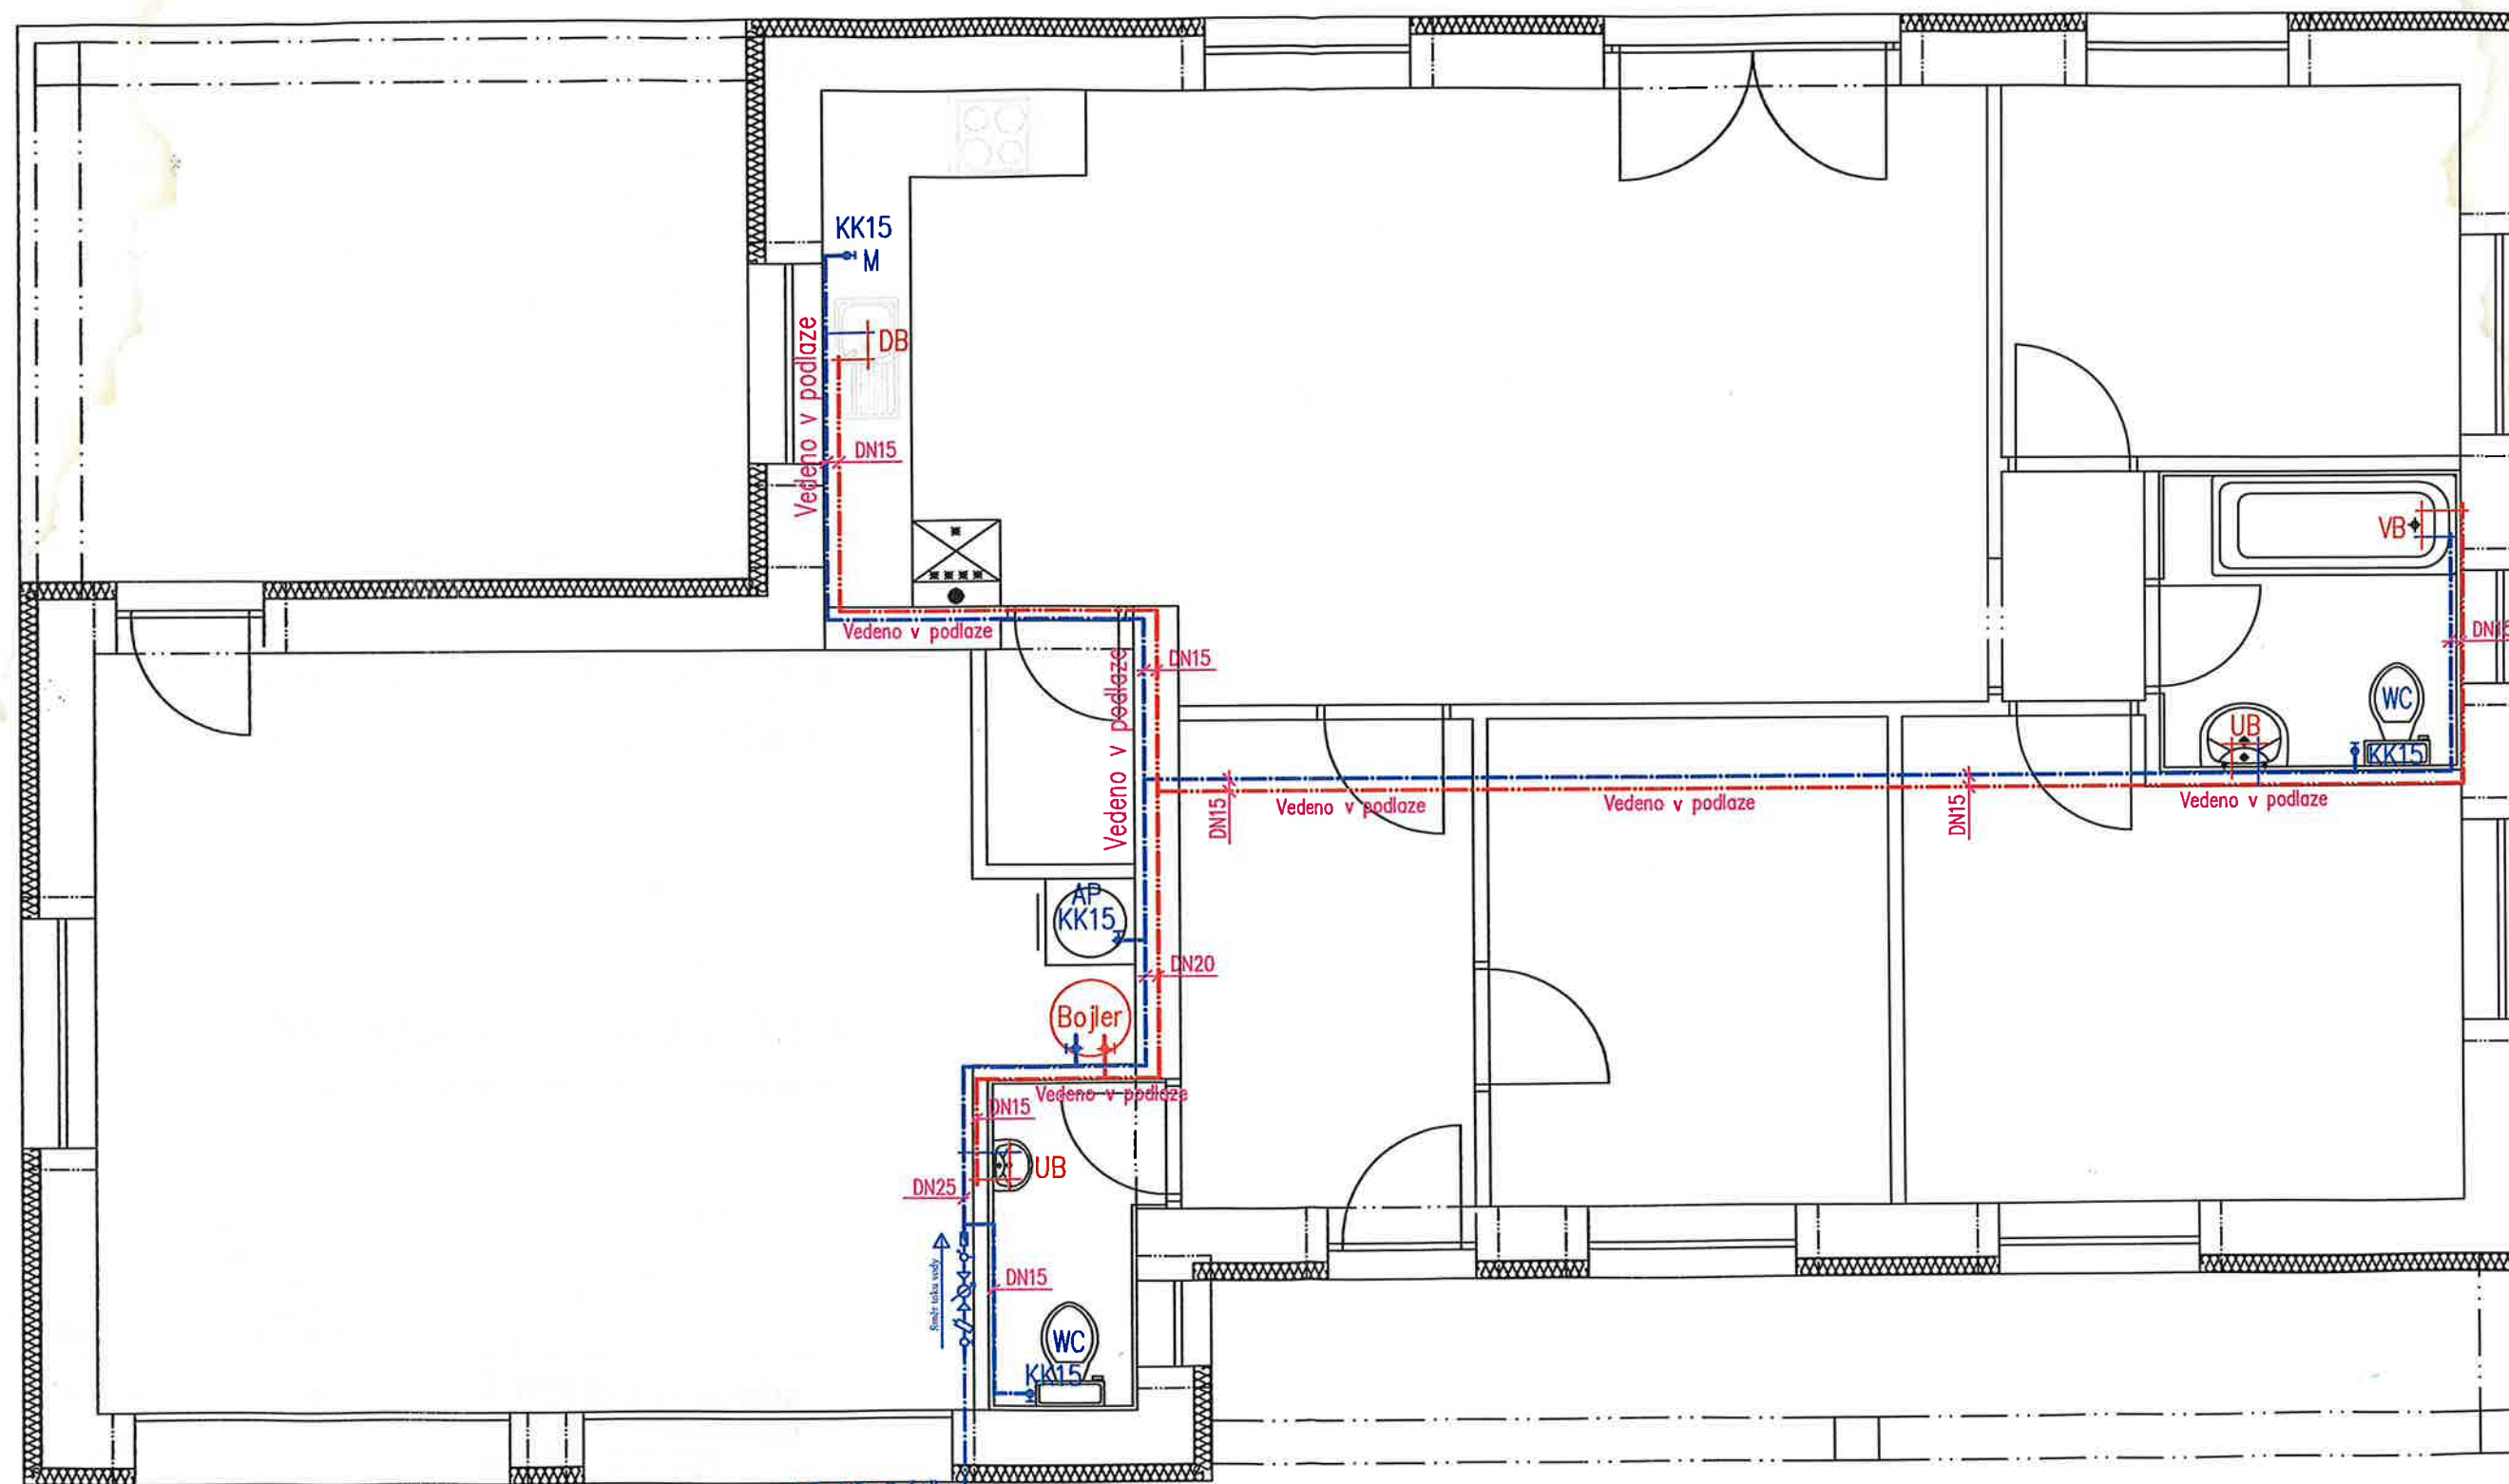

PE-HD 5/4"
32/4,3mm

Napojeno na
vodovodní přípojku a studnu