


K. u. H. S. M.

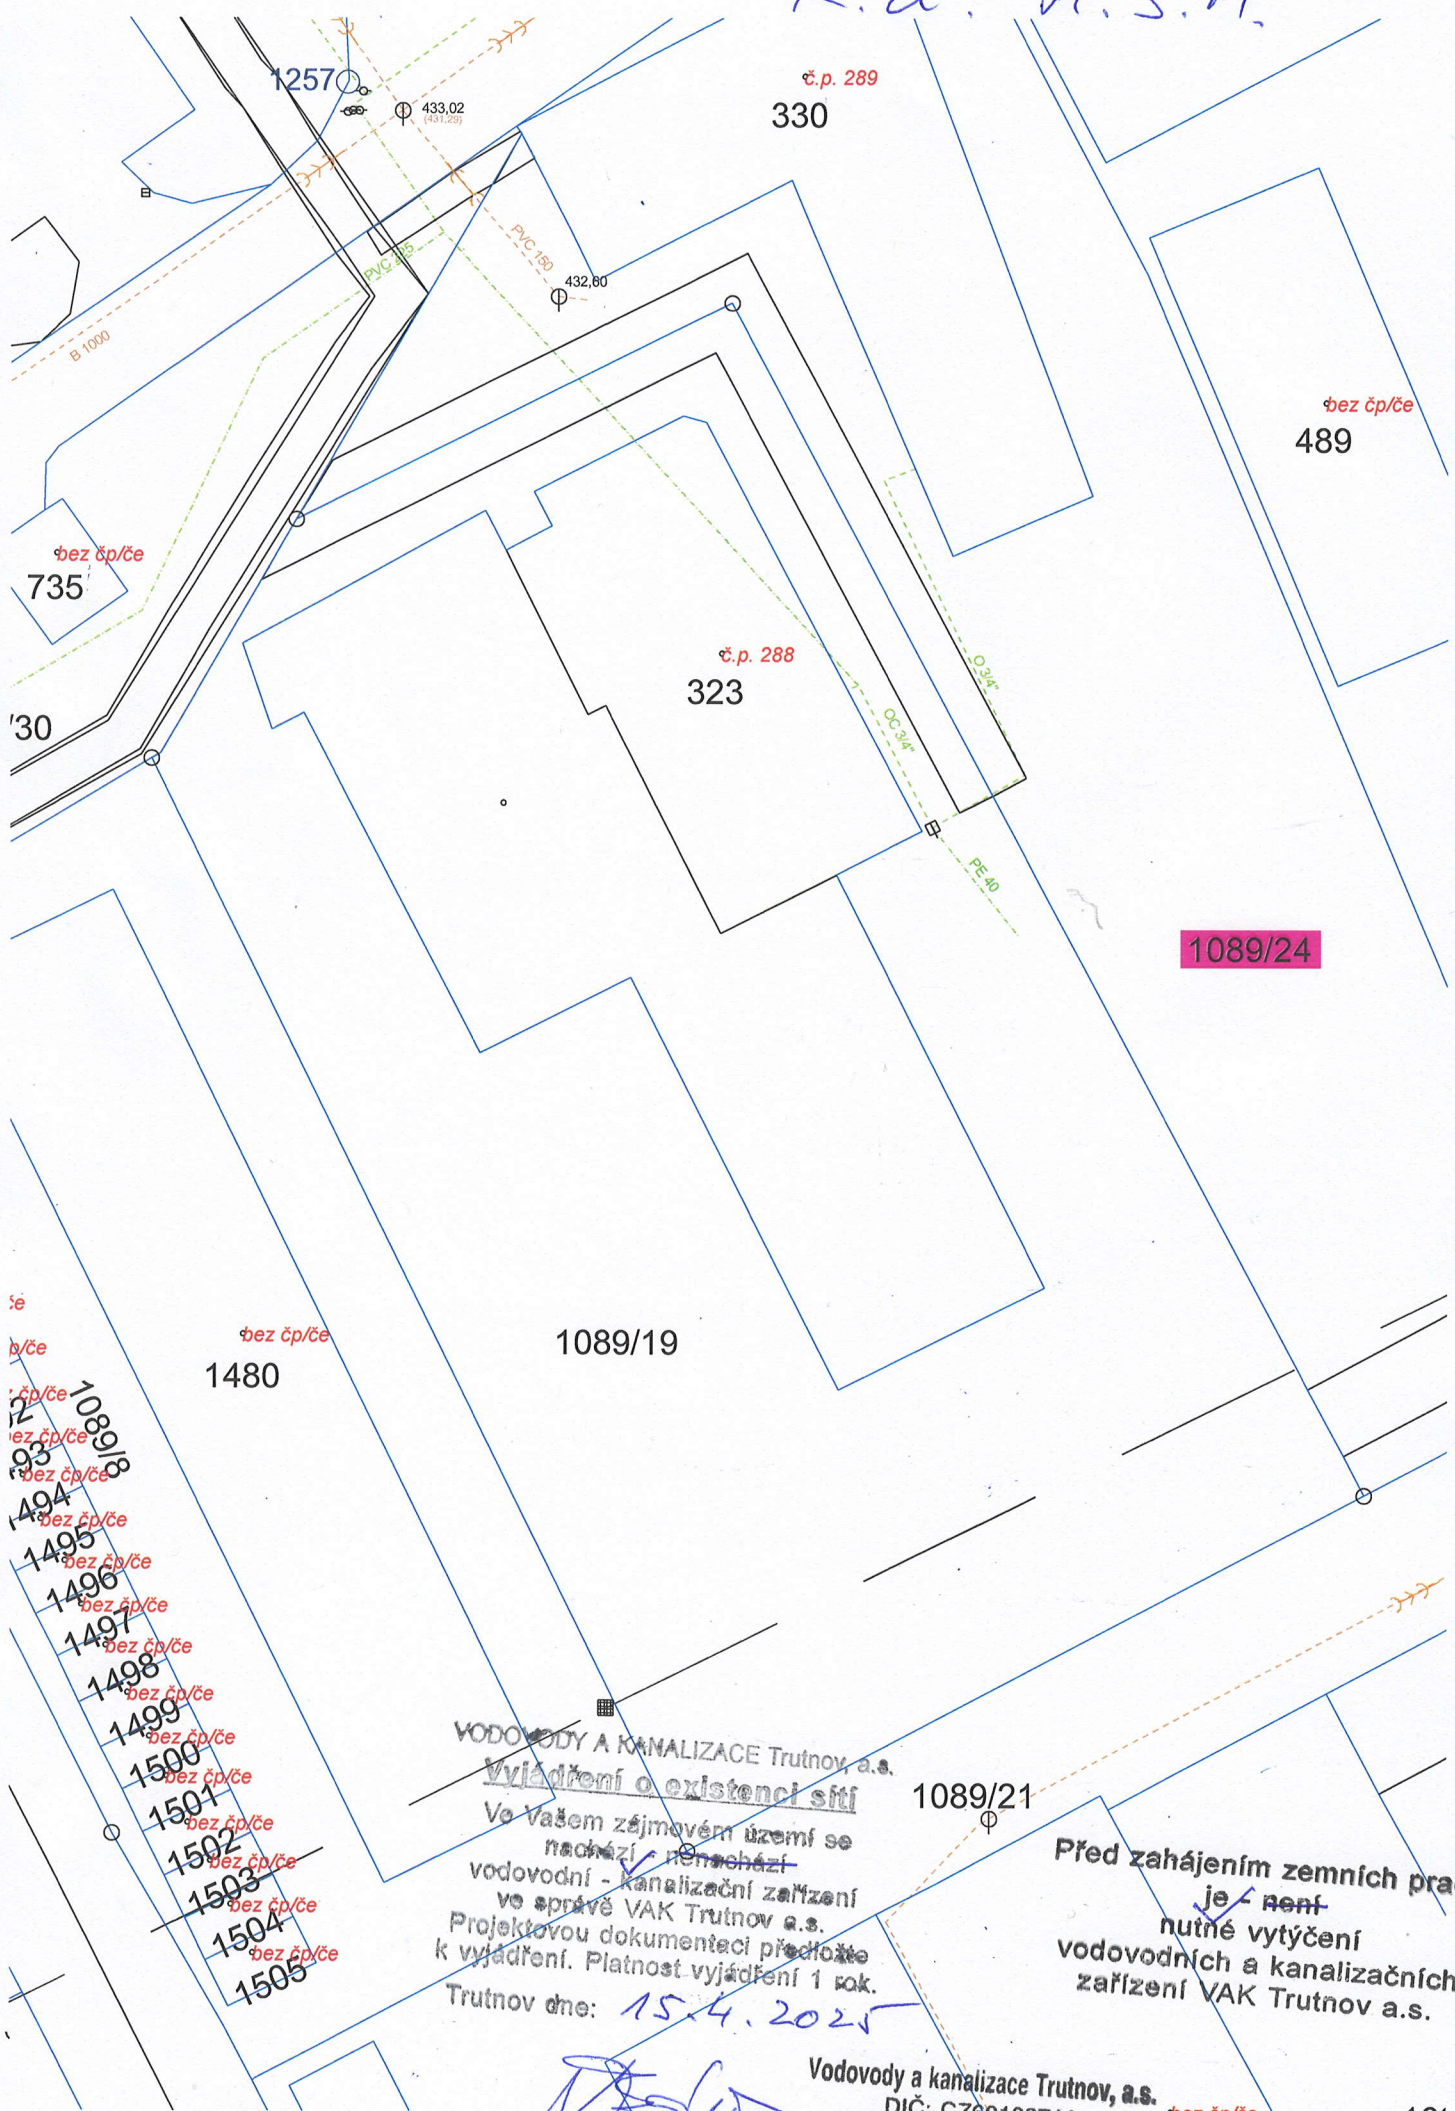

VODOVODY A KANALIZACE Trutnov, a.s.
Vyjádření o existenci sítí
Ve Vašem zájmovém území se
nachází - ~~nemnachází~~
vodovodní - kanalizační zařízení
ve správě VAK Trutnov a.s.
Projektovou dokumentaci předložte
k vyjádření. Platnost vyjádření 1 rok.
Trutnov dne: 15.4.2025

[Signature]

Vodovody a kanalizace Trutnov, a.s.
DIČ: CZ60108711
nábřeží Václava Havla 19
541 01 TRUTNOV

Před zahájením zemních prací
je - ~~není~~ -
nutné vytýčení
vodovodních a kanalizačních
zařízení VAK Trutnov a.s.