

SPIS. ZN.: 2011/3222/V/KOP
Č.J.: 20449/2011
Spisový znak: 330
Skartační znak V/5
OPRÁVNĚNÁ ŮŘ. OSOBA: Petr Kotlovský
TEL.: 499 803 184
E-MAIL: kotlovsky@trutnov.cz
DATUM: 25.3.2011

ÚZEMNÍ SOUHLAS

Městský úřad Trutnov, odbor výstavby, jako stavební úřad příslušný podle § 13 odst. 1 písm. f) zákona č. 183/2006 Sb., o územním plánování a stavebním řádu (stavební zákon), ve znění pozdějších předpisů (dále jen "stavební zákon"), posoudil podle § 96 odst. 1 a 2 stavebního zákona oznámení o záměru umístění stavby, které dne 23.3.2011 podal

kterého zastupuje Vladislav Mašek.

(dále jen "žadatel"), a na základě tohoto posouzení vydává podle § 96 stavebního zákona

s o u h l a s s u m í s t ě n í m s t a v b y č. 058/2011

"Vodovodní přípojky pro domy č.p.288 a 289,"
ulice Horská, obec Trutnov, část obce Horní Staré Město,

(dále jen "stavba") na pozemcích st. p. 323, 330, parc. č. 933/30, 1089/19 v katastrálním území Horní Staré Město.

Druh a účel umiestňované stavby:

Vodovodní přípojky PE PN 10 Ø 32 x 3,0 pro zásobování vodou objektu č.p. 288 o délce 20,75 m a objektu č.p. 289 o délce 11,65 m.

Umístění stavby na pozemku:

Napojovací bod bude na pozemku p.č.933/30 ve vzdálenosti 2,5 a 8,63 m od severozápadního nároží objektu na pozemku st.p.č.330. Trasa přípojek povede souběžně směrem k severozápadnímu nároží objektu na st.p.č. 323. Přípojka pro objekt č.p.288 povede až k severnímu průčelí tohoto objektu a bude ukončena vodoměrnou sestavou v objektu. Přípojka pro objekt č.p. 289 bude ukončena vodoměrnou sestavou v objektu, do kterého bude přivedena ve stávajícím teplovodním kanálu na p.p.č.1089/19.

Všechny pozemky jsou v katastrálním území Horní Staré Město.

Určení prostorového řešení stavby:

Přípojky budou uloženy ve výkopu o hloubce 1,5 m, které bude vysypáno šterkovou drenážní vrstvou, na kterou bude potrubí uloženo a zasypáno pískem min. 25 cm nad okraj potrubí. Při záhozu bude výkop opatřen výstražnou fólií a povrch bude proveden podle okolního terénu.

Vymezení území dotčeného vlivy stavby:

- st.p.č.323 zastavěná plocha nádvoří
- st.p.č. 330 zastavěná plocha nádvoří
- p.p.č. 1089/19 ostatní plocha (manipulační plocha)
- p.p.č. 933/30 ostatní plocha (jiná plocha)

Stavba neovlivní okolí ani objekty na okolních pozemcích.

Záměr splňuje všechny podmínky podle § 96 odst. 1 stavebního zákona:

- je v zastavěném území nebo v zastavitelné ploše
- poměry v území se podstatně nemění
- záměr nevyžaduje nové nároky na veřejnou dopravní a technickou infrastrukturu
- závazné stanovisko dotčeného orgánu neobsahuje podmínky
- závazným stanoviskem dotčeného orgánu není vyjádřen nesouhlas
- záměr nepodléhá posouzení z hlediska vlivů na životní prostředí podle zvláštního právního předpisu

Splněna je podmínka podle § 96 odst. 2 stavebního zákona, protože záměr je:

- stavba která nevyžaduje stavební povolení ani ohlášení podle písm. a)

Poučení:

Územní souhlas platí 12 měsíců ode dne jeho vydání. Územní souhlas s umístěním stavby pozbývá platnosti, nebyla-li v této lhůtě podána žádost o stavební povolení, ohlášení nebo žádost o jiné rozhodnutí podle tohoto zákona nebo podobné rozhodnutí podle zvláštních právních předpisů, nebo bylo-li stavební nebo jiné povolovací řízení po lhůtě platnosti územního souhlasu zastaveno anebo byla-li žádost zamítnuta.

Žadatel zajistí, aby informace o jeho záměru bezodkladně poté, co jej oznámil, byla vyvěšena na veřejně přístupném místě u stavby nebo pozemku, na nichž se má záměr uskutečnit, po dobu nejméně 30 dnů.

Jana Doubravová
vedoucí odboru výstavby

referent oddělení územního řízení
a stavebního řádu

MĚSTSKÝ ÚŘAD TRUTNOV

VYPRAVENO DNE:

28-03-2011

Prostor pro
umístění
čárového
kódu

Odesílatel:

Městský úřad Trutnov
Slovanské nám. 135
541 16 Trutnov


DORUČENKA

í písemnosti: (č. j.):

2011/3222/V/KORoz

20449/2011

Adresát:

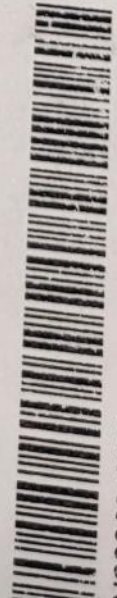

SMLOUVA O BUDOUCÍ SMLOUVĚ O ZŘÍZENÍ VĚCNÉHO BŘEMENE A O UMOŽNĚNÍ VSTUPU NA POZEMKY

Uzavřena dle § 50a, § 151n a násl. Občanského zákoníku, dle zákona o obcích č. 128/2000 Sb., na základě usnesení RM č. 2011-254/5 ze dne 14. března 2011 mezi účastníky:

Město Trutnov, IČ: 00278360, DIČ: CZ00278360,
se sídlem: Slovanské náměstí 165, 541 16 Trutnov
zastoupené starostou Mgr. Ivanem Adamcem
bankovní spojení: Komerční banka, a.s., pobočka Trutnov, č.ú. 86-0218010287/100,

jako strana budoucí povinná z věcného břemene na straně jedné (dále jen **povinný**)

a

jako strana budoucí oprávněná z věcného břemene na straně druhé (dále jen **oprávněný**)

takto:

čl. I.

Povinný je vlastníkem pozemku, p.p.č. 933/30, zapsaného na listu vlastnictví 10001 pro katastrální území Horní Staré Město, obec Trutnov u Katastrálního úřadu pro Královéhradecký kraj, katastrální pracoviště Trutnov (dále jen **dotčený pozemek**) a prohlašuje, že vlastnictví dotčeného pozemku ke dni uzavření této smlouvy nepozbyl a nepozbyl ani právo s tímto dotčeným pozemkem nakládat.

čl. II.

Oprávněný je budoucím investorem a vlastníkem stavby vodovodní přípojky pro areál Delta v Horním Starém Městě, obec Trutnov, která bude umístěna v části dotčeného pozemku v k.ú. Horní Staré město (dále jen **stavba**).

čl. III.

Oprávněný se zavazuje každý vstup na dotčený pozemek vždy a včas v dostatečném předstihu prokazatelně oznámit povinnému, tj. oznámit předpokládané datum a účel vstupu nebo vjezdu včetně činností, které budou na části dotčeného pozemku vykonávány.

čl. IV.

Oprávněný na základě této smlouvy a prokazatelného oznámení dle čl. III. je oprávněn vstupovat a vjíždět za účelem přípravy a provedení stavby na části dotčeného pozemku v celkovém rozsahu **6 m²**.

Místo a rozsah práva oprávněného ke vstupu a vjezdu na části dotčeného pozemku je vyznačen v situačním plánu, který je nedílnou součástí této smlouvy.

Oprávněný ukončí práce spojené s umístěním stavby (tj. dokončí stavbu) nejpozději do 30.4.2012.

čl. V.

Smluvní strany sjednávají, že zřízení věcného břemene je provedeno za úplat, hrazenou před podpisem smlouvy, ve výši **288 Kč**, stanovenou takto:

Předpokládaná plocha 6 m² x sjednaná jednotková cena 40,- Kč/m² = 240 Kč

20 % DPH ve výši = 48 Kč

celkem 288 Kč

čl. VI.

Oprávněný je povinen nejpozději do 15 dnů po ukončení prací spojených s umístěním stavby, která je uvedena výše v čl. II. této smlouvy uvést dotčený pozemek do původního stavu. Oprávněný se zavazuje nahradit případné škody, které na dotčeném pozemku vzniknou při realizování této stavby, uvedením dotčeného pozemku do původního stavu, nebude-li to účelné a požádá-li o to povinný, budou případné škody nahrazeny v penězích ve výši odpovídajícímu době jejich vzniku.

čl. VII.

Budoucí věcné břemeno

Oprávněný se zavazuje, že nejpozději do 30 dnů od dokončení stavby požádá písemně povinného o vyhotovení smlouvy o zřízení úplatného věcného břemene. K žádosti přiloží v pěti vyhotoveních geometrický plán na vymezení věcného břemene, v němž bude graficky vymezena a číselně uvedena výměra části dotčeného pozemku zatíženého věcným břemenem; zatížená část dotčeného pozemku se vymezí vzdáleností 1,5 m od vnějšího lince stěny vodovodní přípojky na každou stranu, krátě délka vedení, dle skutečného provedení stavby. Povinný a oprávněný se zavazují, že do 60 dnů od doručení žádosti a geometrického plánu oprávněného povinnému, tj. nejpozději do 90 dnů od dokončení stavby, uzavřou k části dotčeného pozemku, vymezené výše uvedeným geometrickým plánem, smlouvu o zřízení věcného břemene, spočívajícího v právu oprávněného k uložení a provozování stavby. Povinný, jakož i každý budoucí vlastník zatíženého pozemku, bude povinen omezení vyplývající z věcného břemene i výkon oprávnění z věcného břemene strpět. Věcné břemeno se zřídí na dobu existence stavby.

Úplata za zřízení věcného břemene se stanoví obdobně dle čl. V., tj. součinem skutečné plochy zatížené věcným břemenem krátě 40,- Kč/m² plus DPH, na úhradu úplaty se započte jednorázová záloha (čl.V.), nedoplatek či případný přeplatek bude vypořádán (uhrazen) před podpisem smlouvy o věcném břemeni. Věcné břemeno vznikne vkladem do katastru nemovitostí. Návrh na vklad věcného břemene do katastru nemovitostí podá oprávněný, který ponese veškeré náklady spojené se zřízením věcného břemene, tj. zejména náklady na vyhotovení geometrického plánu na vymezení věcného břemene a správní poplatek.

čl.VIII.

Povinný a oprávněný výslovně prohlašují, že si tuto smlouvu před jejím podpisem přečetli, že ji uzavírají po vzájemném projednání, podle pravé a svobodné vůle stran, určitě, vážně a srozumitelně, nikoliv v tísní za nápadně nevýhodných podmínek, že s jejím obsahem souhlasí a jemu rozumí a na důkaz souhlasu s obsahem tuto smlouvu ve čtyřech stejnopisech, po dvou pro každou stranu, podepisují takto:

V Trutnově dne 21.3.2011

Povinný

Oprávněný



Mgr. Ivan Adamec
starosta města Trutnova

Informace o parcele

Parcelní číslo: 933/30
Výměra [m²]: 708
Katastrální území: Horní Staré Město 769151
Číslo LV: 10001
Typ parcely: Parcela katastru nemovitostí
Mapový list: DKM
Určení výměny: Ze souřadnic v S-JTSK
Způsob využití: jiná plocha
Druh pozemku: ostatní plocha



Zobrazení v grafickém prohlížeči

Sousední parcely

Vlastníci, jiní oprávnění

Vlastnické právo

Jméno/název	Adresa	Podíl
Město Trutnov	Slovanské nám. 165, Trutnov, Vnitřní Město, 541 01	

Způsob ochrany nemovitosti

Nejsou evidovány žádné způsoby ochrany.

Seznam BPEJ

Parcela nemá evidované BPEJ.

Omezení vlastnického práva

Název

Věcné břemeno (podle listiny)

Jiné zápisy

Nejsou evidovány žádné jiné zápisy.

Zobrazené údaje mají informativní charakter.


Nemovitost je v územním obvodu, kde státní správu katastru nemovitostí ČR vykonává Katastrální úřad pro Královéhradecký kraj.

Katastrální pracoviště Trutnov

Platnost k 25.03.2011 07:15:31

Informace o parcelě

Parcelní číslo: st. 330
 Výměra [m²]: 602
 Katastrální území: Horní Staré Město 789151
 Číslo LV: 6406
 Typ parcely: Parcela katastru nemovitostí
 Mapový list: DKM
 Určení výměry: Ze souřadnic v S-JTSK
 Druh pozemku: zastavěná plocha a nádvoří
 Stavba na parcelě: č.p. 289

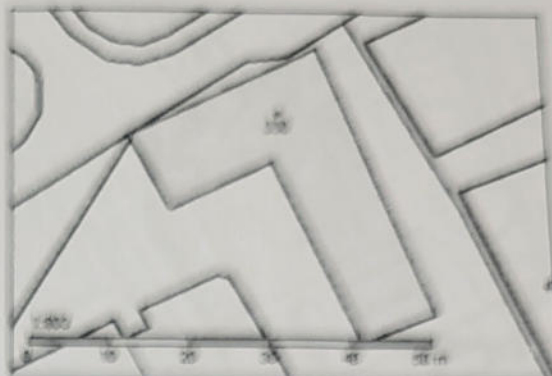

Zobrazení v grafickém prohlížeči

Sousední parcely

Vlastníci, jiní oprávnění

Vlastnické právo

Jméno/název	Adresa	Podíl
Kos Zdeněk	Šeříková 627, Trutnov, Horní Staré Město, 541 02	

Způsob ochrany nemovitosti

Nejsou evidovány žádné způsoby ochrany.

Seznam BPEJ

Parcela nemá evidované BPEJ.

Omezení vlastnického práva

Nejsou evidována žádná omezení.

Jiné zápisy

Nejsou evidovány žádné jiné zápisy.

Zobrazené údaje mají informativní charakter.


Nemovitost je v územním obvodu, kde státní správu katastru nemovitostí ČR vykonává Katastrální úřad pro Královéhradecký kraj.

Katastrální pracoviště Trutnov

Platnost k 25.03.2011 07:15:31

Informace o parcele

Parcelní číslo: 1089/19
 Výměra [m²]: 5008
 Katastrální území: Horní Staré Město 769151
 Číslo LV: 6406
 Typ parcely: Parcela katastru nemovitostí
 Mapový list: DKM
 Určení výměry: Ze souřadnic v S-JTSK
 Způsob využití: manipulační plocha
 Druh pozemku: ostatní plocha

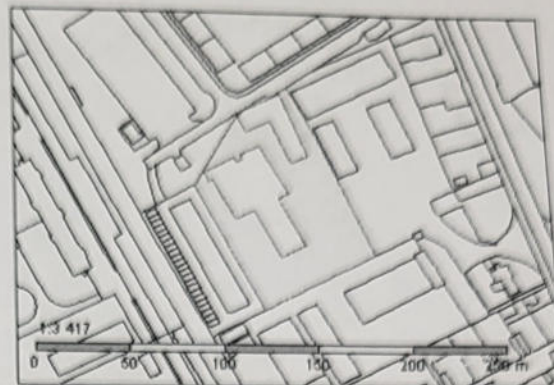

Zobrazení v grafickém prohlížeči

Sousední parcely

Vlastníci, jiní oprávnění

Vlastnické právo		Podíl
Jméno/název	Adresa	
Kos Zdeněk	Šeříková 627, Trutnov, Horní Staré Město, 541 02	

Způsob ochrany nemovitosti

Nejsou evidovány žádné způsoby ochrany.

Seznam BPEJ

Parcela nemá evidované BPEJ.

Omezení vlastnického práva

Nejsou evidována žádná omezení.

Jiné zápisy

Nejsou evidovány žádné jiné zápisy.

Zobrazené údaje mají informativní charakter.

Nemovitost je v územním obvodu, kde státní správu katastru nemovitostí ČR vykonává Katastrální úřad pro Královéhradecký kraj.
 Katastrální pracoviště Trutnov

Platnost k 25.03.2011 07:15:31

Informace o parcele

Informace o parcele

Parcelní číslo: st. 323
 Výměra [m²]: 1501
 Katastrální území: Horní Staré Město 769151
 Číslo LV: 6406
 Typ parcely: Parcela katastru nemovitostí
 Mapový list: DKM
 Určení výměry: Ze souřadnic v S-JTSK
 Druh pozemku: zastavěná plocha a nádvoří
 Stavba na parcele: č.p. 288



Zobrazení v grafickém prohlížeči

Sousední parcely

Vlastníci, jiní oprávnění

Vlastnické právo

Jméno/název	Adresa	Podíl
Kos Zdeněk	Šeříková 627, Trutnov, Horní Staré Město, 541 02	

Způsob ochrany nemovitosti

Nejsou evidovány žádné způsoby ochrany.

Seznam BPEJ

Parcela nemá evidované BPEJ.

Omezení vlastnického práva

Nejsou evidována žádná omezení.

Iné zápisy

Nejsou evidovány žádné jiné zápisy.

Zobrazené údaje mají informativní charakter.

Nemovitost je v územním obvodu, kde státní správu katastru nemovitostí ČR vykonává Katastrální úřad pro Královéhradecký kraj.

Katastrální pracoviště Trutnov

Možnost k 25.03.2011 07:15:31



Ing. Libor Fanta
Lnářská 598
541 01 Trutnov
AI pro vodohospodářské stavby
č. 0601179
IČO: 668 27 957
tel.: +420 491 612 101
mobil: +420 602 131 036
e-mail: libor.fanta@tiscali.cz

Trutnov

Vodovodní přípojky domů č.p. 288 a 289



11.3.2011

Stavebník:



DUR

březen 2011
zak.č.: 003 - 11

1

ÚZEMNÍ SOUHLAS č. 058/2011

Dne: 25.3.2011

Č. j.: 20449/2011

MĚSTSKÝ ÚŘAD TRUTNOV
odbo

Obsah

1 Identifikační údaje.....	2
2 Charakteristika území a stavebního pozemku.....	2
3 Základní charakteristika stavby a jejího užívání.....	3
4 Orientační údaje stavby.....	3

ÚZEMNÍ SOUHLAS č. 058/2011

Dne: 25.3.2011

Č. j.: 20449/2011

MĚSTSKÝ ÚŘAD TRUTNOV
odbor



M. S. 2011

Název stavby:	Trutnov - Vodovodní přípojky domů č.p. 288 a 289			Číslo přílohy:	A
Obsah výkresu:	Průvodní zpráva			Stupeň:	DUR
Stavebník:	[Redacted]			Datum:	III. 2011
Zodpovědný projektant:	Vypracoval:	Soubor:	Zakázkové číslo:	Měřítko:	
Ing. Libor Fanta	Ing. Libor Fanta	Průvodní zpráva	003 - 11		

1 Identifikační údaje

Stavba: Trutnov – Vodovodní přípojky domů č.p. 288 a 289
Objekt:
Katastrální území: Horní Staré Město
Obec: Trutnov
Kraj: Královéhradecký
Stupeň: DUR
Investor: [redacted]
Dodavatel: [redacted]
Projektant: Ing. Libor Fanta, [redacted] tel: 481 612 101,
602 131 036, e-mail: libor.fanta@tiscali.cz, IČO 66827957,
autorizovaný inženýr pro vodohospodářské stavby, autorizace
č. 0601179

2 Charakteristika území a stavebního pozemku

- poloha v obci: zastavěná část
- údaje o vydané územně plánovací dokumentaci: schválený územní plán usnesením č. 1998-168/4 MMZ a schválená změna územního plánu č. 1 usnesením č. 2001-339.
- údaje o souladu záměru s územně plánovací dokumentací: stavba je v souladu s územně plánovací dokumentací,
- údaje o splnění požadavků dotčených orgánů: případné požadavky dotčených orgánů budou do DUR zapracovány v hodným způsobem,
- množnosti stavby napojení na veřejnou dopravní a technickou infrastrukturu: vodovodní přípojky budou napojeny na městský vodovodní řad PVC 225 v Chrpové ulici v travnatém pozemku mezi vozovkou a oplocením pozemku stavebníka,
- geologická, geomorfologická a hydrogeologická charakteristika:
- poloha vůči záplavovému území: staveniště se nenachází v záplavovém území
- druhy a parcelní čísla dotčených pozemků: k.ú. Horní Staré Město, 769151,

p.p.č. st.p.č.	výměra m ²	druh pozemku	vlastník		LV	stavba
			jméno	adresa		
933/19	5665	ostatní plocha	Město Trutnov	Slovanské nám. 165, 541 16 Trutnov	10001	2× vodovodní přípojka DN 50 celkové délce 4 m
1089/1	5362	ostatní plocha	[redacted]		5236	2× vodovodní přípojka DN 50 v celkové délce 26 m
-323	1501	zastavěná plocha a nádvoří			6406	1× vodovodní přípojka DN 50 v délce 5 m
-330	602	zastavěná plocha a nádvoří			6406	

- přístup na stavební pozemek: bude z Horské ulice a z Chrpové ulice
- zajištění vody a energií po dobu výstavby: stavba nemá nároky na zdroje energií, voda pro potřeby stavby bude odebírána z vnitřních rozvodů v domě č.p. 288 nebo 289.

3 Základní charakteristika stavby a jejího užívání

- a) účel užívání stavby: zásobení domů č.p. 288 a 289 pitnou vodou
- b) trvalá stavba
- c) novostavba
- d) etapizace: žádná

4 Orientační údaje stavby

- a) základní údaje o kapacitě stavby: současný návrhový průtok $0,78 \text{ l.s}^{-1}$ pro č.p. 288 a resp. $0,67 \text{ l.s}^{-1}$ pro č.p. 289,
- b) celková bilance nároků na energie: žádné nároky
- c) celková roční potřeba vody: 400 m^3 pro každý objekt
- d) odborný odhad splaškových a dešťových vod: řešení odtoku odpadních a dešťových vod není předmětem této dokumentace
- e) požadavky na kapacity veřejných sítí komunikačních vedení veřejné komunikační sítě: žádné
- f) požadavky na kapacity elektronického komunikačního zařízení veřejné komunikační sítě: žádné
- g) předpokládané zahájení stavby: není známo, předpokládá se v roce 2011
- h) předpokládaná lhůta výstavby: do 2 týdnů od zahájení stavby



12.3.2011

ÚZEMNÍ SOUHLAS č. 058/2011

Dne: 25.3.2011

Č. j.: 20449/2011

MĚSTSKÝ ÚŘAD TŘEBÍČ
od [redacted] TNOV

Obsah

1 Popis stavby.....	2
1.1 Zdůvodnění výběru stavebního pozemku.....	2
1.2 Zhodnocení staveniště.....	2
1.3 Zásady technického řešení.....	2
1.4 Zdůvodnění navrhované řešení stavby z hlediska dodržení příslušných požadavků na výstavbu.....	3
2 Stanovení podmínek pro výstavbu.....	3
2.1 Údaje o provedených průzkumech.....	3
2.2 Údaje o ochranných pásmech.....	4
2.3 Požadavky na sanace, bourání a kácení porostů.....	4
2.4 Požadavky na zábor zemědělského půdního fondu a pozemků určených k funkci lesa.....	4
2.5 Příjezd na stavební pozemek.....	4
2.6 Údaje o souvisejících stavbách.....	4
3 Základní údaje o provozu.....	4
4 Zásady zajištění požární ochrany.....	4
5 Zajištění bezpečnosti provozu stavby při jejím užívání.....	4
6 Popis vlivu na životní prostředí.....	4
7 Návrh řešení ochrany stavby před negativními účinky vnějšího prostředí.....	5
8 Hydrotechnické výpočty.....	5
8.1 Výpočet potřeby vody pitné vody.....	5
8.2 Stanovení výpočtového průtoku.....	7
8.3 Návrh profilu potrubí přípojky.....	7

ÚZEMNÍ SOUHLAS č. 058/2011

Dne: 25.3.2011

Č. j.: 20449/2011

MĚSTSKÝ ÚŘAD TRUTNOV
odbor



Název stavby:	Trutnov - Vodovodní přípojky domů č.p. 288 a 289		Číslo přílohy:	B.
Obsah výkresu:	Souhrnná zpráva		Stupeň:	DUR
Stavebník:	[Redacted]		Datum:	III. 2011
Zodpovědný projektant:	Vypracoval:	Soubor:	Zakázkové číslo:	Měřítko:
Ing. Libor Fanta	Ing. Libor Fanta	Souhrnná zpráva	003 - 11	

1 Popis stavby

1.1 Zdůvodnění výběru stavebního pozemku

Navrhované umístění vodovodních přípojek vychází z umístění městských vodovodních řadů. Nejbližším vhodným vodovodním řadem je vodovodní řad PVC 225 v Chrpové ulici vedoucí podél pozemku stavebníka.

Navrhované napojení na dosavadní vodovodní řad a navržené trasy umožní:

- a) napojení vodovodních přípojek na vodovodní řad v travnatém pozemku mimo vozovku místní komunikace,
- b) délka přípojek bude minimální
- c) pro uložení potrubí kanalizačních přípojek bude možné využít dosavadní topný kanál na pozemku 1089/1, topné potrubí bude v roce 2011 zrušeno, uložení potrubí do topného kanálu sníží zásahy do komunikací na p.p.č. 1089/1 ve vlastnictví stavebníka.

1.2 Zhodnocení staveniště

Staveniště je vymezeno Chrpovou ulicí a domy č.p. 288 a 289. Je tvořeno travnatým pozemkem mezi místní asfaltovou komunikací a oplocením p.p.č. 1089/1. Na p.p.č. 1089/1 je povrch staveniště zpevněn „recyklátem“. Terén staveniště je rovinný. Příjezd na staveniště (p.p.č. 1089/1) bude z Horské ulice, na p.p.č. 993/11 z Chrpové ulice.

Na staveništi se nacházejí následující vedení technické infrastruktury:

- a) průřezný topný zděný kanál se stropem z železobetonových desek v zachovalém stavu, šířka kanálu je cca 0,7 m a výška cca 1,0 m. V kanálu jsou umístěna teplovodní vedení z uhelné kotelny v domě č.p. 288 zásobující okolní nemovitosti teplem. Nemovitosti zásobené z této kotelny teplem postupně přecházejí na vytápění plynem s vlastním kotlem. V letošním roce (2011) přejde poslední objekt na vlastní vytápění plynem, uhelná kotelná bude zrušena a teplovodní potrubí bude odstaveno. Dosavadní teplovodní kanál je potom možné využít pro umístění rozvodů technické infrastruktury, tj. v našem případě potrubí vodovodních přípojek.
- b) vodovodní řad PVC 225 – VaK Trutnov,
- c) sdělovací kabel O2,
- d) kabelové vedení nn,
- e) kabelové vedení vn,
- f) plynovod STL.

Před zahájením prací budou vytyčena všechna vedení technické infrastruktury v trase přípojek.

Zásady urbanistického, architektonického a výtvarného řešení stavby

1.3 Zásady technického řešení

Popis současného stavu

Domy č.p. 288 a 289 jsou napojeny společně s objektem autoservisu společnou vodovodní přípojkou se společným měřením spotřeby vody vodoměrem umístěným v šachtě na p.p.č. 1089/4. Jednotlivé objekty jsou vybaveny podružným měřením spotřeby vody.

Domy č.p. 288 a 289 jsou od vodoměrné šachty zásobeny společným potrubím PE 40. V šachtě u JV rohu č.p. 288 byly napojeny přípojky obou domů z oceli $\frac{3}{4}$ ". Ocelová vodovodní přípojka domu č.p. 289 musela být z důvodu havarijního stavu zrušena. Objekt č.p. 289 byl potom napojen na rozvod vody č.p. 288 v kotelně a potrubí vodovodní přípojky bylo uloženo do topného kanálu (profil PE 32).

Ocelová přípojka domu č.p. 288 je ve špatném stavu a hrozí její havárie. Současný stav není v souladu s platnou legislativou, tj. zákona č. 274/2001 Sb. o vodovodech a kanalizacích a předpisů souvisejících.

Návrh technického řešení

Z důvodu špatného technického stavu ocelová částí vodovodní přípojky přistoupil vlastník nemovitosti k realizaci nových vodovodních přípojek tak, aby byly splněny požadavky zákona č. 274/2001 Sb. a předpisů souvisejících, tzn., že každá nemovitost bude mít samostatnou vodovodní přípojku s uzávěrem a samostatný vodoměr.

Záměrem je vybudování dvou nových vodovodních přípojek napojených na městský vodovodní řad PVC 225 vedoucí v Chrpové ulici. Dosavadní vodovodní přípojka bude potom sloužit pouze pro objekt pneuservisu.

Domy p.p.č. 288 a 289 byly postaveny ve 40. letech minulého století, od té doby byly prováděny pouze udržovací práce.

Při návrhu dimenze vodovodních přípojek bude přihlédnuto k tomu, že objekt v současném stavu není nutné posuzovat z hlediska požární bezpečnosti. V případě, že vlastník domů se rozhodne k rekonstrukci domů, vznikne požadavek na osazení vnitřních hydrantů. Po konzultacích s provozovatelem vodovodu Vodovody a kanalizace bylo rozhodnuto, že s ohledem na velmi malé odběry budou vodovodní přípojky provedeny DN 25 s tím, že zajištění požární vody pro vnitřní hydranty bude řešeno až při případné rekonstrukci objektu. Při větším profilu DN 50 by doba zdržení vody ve vodovodní přípojce byla tak dlouhá, že by nebylo možné garantovat kvalitu pitné vody.

Vodovodní přípojky budou napojeny na dosavadní vodovodní řad navrtávacím pasem. Za navrtávacím pasem bude umístěn uzavírací ventil 1" ovládaný zemní soupřavou zakrytou ventilovým poklopem.

Vodovodní potrubí PE 100+ SDR 11 ($\varnothing 32 \times 3,0$) bude uloženo v zemi dle vzorového řezu uložení.

V obou domech bude umístěn vodoměr a armatury dle požadavků provozovatele vodovodu Vodovody a kanalizace Trutnov, a.s. Požadovaná sestava je uvedena v příloze dokumentace.

Ve vodoměrné šachtě na p.p.č. 1080/14 bude odpojena dosavadní vodovodní přípojka.

Vodovodní přípojka č.p. 288

- potrubí PE PN 10 $\varnothing 32 \times 3,0$ délky 20,75 m

Vodovodní přípojka č.p. 288

- potrubí PE PN 10 $\varnothing 32 \times 3,0$ délky 11,65 m

1.4 Zdůvodnění navrhované řešení stavby z hlediska dodržení příslušných požadavků na výstavbu

Po realizaci stavby bude každý objekt zásoben samostatnou vodovodní přípojkou s uzávěrem a vodoměrem dle obecných požadavků na výstavbu.

2 Stanovení podmínek pro výstavbu

2.1 Údaje o provedených průzkumech

Před zahájením zpracování projektové dokumentace byly provedeny následující průzkumy:

- a) prohlídka staveniště a zjištění polohy dosavadního topného kanálu,
- b) byly zjištěny trasy vedení technické infrastruktury,

- c) bylo zjištěno vybavení objektů výtakovými armaturami,
- d) od vlastníka bylo zjištěno využívání objektů.

2.2 Údaje o ochranných pásmech

Staveniště se nenachází v žádných ochranných pásmech.

2.3 Požadavky na sanace, bourání a kácení porostů

Nejsou kladeny žádné požadavky na sanace, bourání a kácení porostů.

2.4 Požadavky na zábor zemědělského půdního fondu a pozemků určených k funkci lesa

Stavba je umístěna na pozemcích vedených jako ostatní plocha.

2.5 Příjezd na stavební pozemek

Příjezd na stavební pozemek bude z místních komunikací (Horské ul. a Chrpové ul.).

2.6 Údaje o souvisejících stavbách ...

Se stavbou vodovodní přípojek nesouvisí žádná stavba.

3 Základní údaje o provozu

Stavba zajistí dodávku pitné vody z městské vodovodní sítě do domů č.p. 288 a 289. Výhledově umožní každá přípojka průtok požární vody do množství min. $2,2 \text{ l.s}^{-1}$.

4 Zásady zajištění požární ochrany

Vlastní vodovodní přípojku není z hlediska požární ochrany posuzovat, jedná se o stavbu bez požárního rizika.

Realizace stavby neznemožní požární zásah v okolí stavby. Průjezd v Chrpové ulici zůstane zachován.

Vzhledem k tomu, že obě budovy byly postaveny před rokem 1955 nejsou žádné požadavky na vnitřní vodovody z hlediska zásobení požární vodou.

5 Zajištění bezpečnosti provozu stavby při jejím užívání

Na provozování vodovodní přípojky z hlediska bezpečnosti práce nejsou kladeny žádné požadavky.

6 Popis vlivu na životní prostředí

Stavba nebude mít negativní vliv na životní prostředí.

7 Návrh řešení ochrany stavby před negativními účinky vnějšího prostředí

- a) povodně: stavba není umístěna v záplavovém území
- b) sesuvy půdy: stavba není umístěna na sesuvném území
- c) poddolování: stavba je umístěna mimo poddolované území
- d) seismicitu: lokalita stavby je v oblasti se seismicitou větší než malou (návrhové zrychlení je větší než $0,08 \text{ g}$).
- e) radon: jedná se o venkovní jezírko, radon není nutné posuzovat
- f) hluk: stavbu není nutné z hlediska posuzovat před negativními vlivy hluku

8 Hydrotechnické výpočty

8.1 Výpočet potřeby vody pitné vody

Výpočet potřeby vody je proveden dle přílohy 12 vyhlášky ministerstva zemědělství č. 428/2001 Sb., kterou se provádí zákon č. 274/2001 Sb. o vodovodech a kanalizacích.

pol.	popis	směrné číslo	č.p. 288		č.p. 289	
			počet	potřeba	počet	potřeba
8	kancelářská budova s umyvadly, WC a přípravou teplé vody nebo průtokovými ohřivači nebo bojler	16	15	240	25	400
22	ubytovna v budovách, kde většina pokojů je bez koupelny a sprch	20	8	160	0	0
	roční potřeba celkem [m ³]			400		400
	průměrná denní potřeba [m ³]			1,6		1,6

8.2 Stanovení výpočtového průtoku

Výpočtový průtok pro návrh vodovodní přípojky je proveden dle ČSN EN 806-3 a ČSN 75 5455.

Použité značky

- Q_D ... výpočtový průtok
 Q_A ... jmenovitý výtok
 f ... součinitel současnosti odběru vody z výtokových armatur
 n ... počet výtokových armatur téhož druhu
 m ... počet druhů výpočtových armatur

Použité vzorce

$$Q_D = \sqrt{\sum_{i=1}^m (Q_{Ai}^2 \cdot n_i)} \quad \dots \quad \text{pro rodinné domy, administrativní budovy, jednotlivé}$$

prodejny (s rovnoměrným odběrem vody pouze k osobní hygieně zaměstnanců a úklidu) a hygienická zařízení pro jeden hotelový pokoj

Vybavení jednotlivých budov výtokovými armaturami je uvedeno v tabelárním stanovení výpočtového průtoku.

Tabelární stanovení výpočtového průtoku v přípojce domu č.p. 288

výtoková armatura	DN	jmenovitý výtok	součinitelé výtoku		počet	$Q_A^2 \cdot n$
		Q_A	f		n	
		$l \cdot s^{-1}$	pro jednu výtokovou armaturu	pro dvě a více výtokových armatur	ks	
výtokový ventil	15	0,20	1,00	1,00	0	0,00
výtokový ventil	20	0,40	1,00	1,00	1	0,16
výtokový ventil	25	1,00	1,00	1,00	0	0,00
bidetová souprava nebo směšovací baterie	15	0,10	1,00	1,00	0	0,00
pitná studánka	15	0,10	1,00	1,00	0	0,00
elektrický beztlaký ohřivač vody pro jedno odběrné místo	15	0,15	1,00	1,00	0	0,00
nádržkový splachovač	15	0,15	0,70	0,70	4	0,09
automatická bytová pračka	15	0,20	1,00	1,00	0	0,00
bytová myčka nádobí	15	0,15	1,00	1,00	0	0,00
směšovací baterie u umyvadla, umývatka nebo umývacího žlabu	15	0,20	0,65	1,00	4	0,16
směšovací baterie u dřezu	15	0,20	1,00	1,00	1	0,04
směšovací baterie sprchová	15	0,20	1,00	1,00	4	0,16
směšovací baterie vanová	15	0,30	1,00	1,00	0	0,00
tlakový splachovač pisoárové mísy bez odsávání nebo pisoárové stání	15	0,15	1,00	1,00	0	0,00
tlakový splachovač pisoárové mísy odsávací	15	0,30	1,00	0,75	0	0,00
tlakový splachovač pisoárové mísy odsávací	20	0,50	1,00	0,75	0	0,00
elektromagnetický ventil pro splachování více pisoárových mís nebo stání			1,00	1,00	0	0,00
tlaková splachovač záchodové mísy	15	1,00	0,70	0,70	0	0,00
tlaková splachovač záchodové mísy	20	1,20	0,85	0,85	0	0,00
tlaková splachovač záchodové mísy	25	1,50	0,80	0,80	0	0,00
tlaková splachovač záchodové mísy	32	1,50	0,80	0,80	0	0,00
součet						0,61
$Q_D [l \cdot s^{-1}]$						0,78

Tabelární stanovení výpočtového průtoku v přípojce domu č.p. 289

výtoková armatura	DN	jmenovitý výtok Q_A	součinitelé výtoku f		počet n	$Q_A^2 \cdot n$
		$l \cdot s^{-1}$	pro jednu výtokovou armaturu	pro dvě a více výtokových armatur	ks	
výtokový ventil	15	0,20	1,00	1,00	0	0,00
výtokový ventil	20	0,40	1,00	1,00	1	0,16
výtokový ventil	25	1,00	1,00	1,00	0	0,00
bidetová souprava nebo směšovací baterie	15	0,10	1,00	1,00	0	0,00
pitná studánka	15	0,10	1,00	1,00	0	0,00
elektrický beztlaký ohřívač vody pro jedno odběrné místo	15	0,15	1,00	1,00	0	0,00
nádržkový splachovač	15	0,15	0,70	0,70	6	0,14
automatická bytová pračka	15	0,20	1,00	1,00	0	0,00
bytová myčka nádobí	15	0,15	1,00	1,00	0	0,00
směšovací baterie u umyvadla, umyvátka nebo umývacího žlabu	15	0,20	0,65	1,00	3	0,12
směšovací baterie u dřezu	15	0,20	1,00	1,00	1	0,04
směšovací baterie sprchová	15	0,20	1,00	1,00	0	0,00
směšovací baterie vanová	15	0,30	1,00	1,00	0	0,00
tlakový splachovač pisoárové misky bez odsávání nebo pisoárové stání	15	0,15	1,00	1,00	0	0,00
tlakový splachovač pisoárové misky odsávací	15	0,30	1,00	0,75	0	0,00
tlakový splachovač pisoárové misky odsávací	20	0,50	1,00	0,75	0	0,00
elektromagnetický ventil pro splachování více pisoárových mís nebo stání			1,00	1,00	0	0,00
tlaková splachovač záchodové misky	15	1,00	0,70	0,70	0	0,00
tlaková splachovač záchodové misky	20	1,20	0,85	0,85	0	0,00
tlaková splachovač záchodové misky	25	1,50	0,80	0,80	0	0,00
tlaková splachovač záchodové misky	32	1,50	0,80	0,80	0	0,00
součet						0,46
$Q_D [l \cdot s^{-1}]$						0,67

8.3 Návrh profilu potrubí přípojky

Čp. 288

Při profilu DN 25 a při celkové délce přípojky 30 m bude při průtoku $0,78 l \cdot s^{-1}$ rychlost proudění v potrubí $1,45 m \cdot s^{-1}$ a hydraulická ztráta 3,63 m v.s.

Čp. 289

Při profilu DN 25 a při celkové délce přípojky 70 m bude při průtoku $1,24 l \cdot s^{-1}$ rychlost proudění v potrubí $1,05 m \cdot s^{-1}$ a hydraulická ztráta 3,61 m v.s.

Pro oba objekty bude dostatečná dimenze DN 25 ($\emptyset 32$).

ÚZEMNÍ SOUHLAS č. 058/2011

Dne: 25.3.2011

Č.j.: 20449/2011

MĚSTSKÝ
odbo



P. J. Zoll

LEGENDA

NAVRHOVANÉ VODOVODNÍ PŘÍPOJKY
DOSAVADNÍ VODOVOD A VODOVODNÍ PŘÍPOJKY
KANALIZACE JEDNOTNÁ

PODZEMNÍ VEDENÍ VEŘEJNÉHO OSVĚTLENÍ
PODZEMNÍ SILOVÉ VEDENÍ - nn
PODZEMNÍ SILOVÉ VEDENÍ - vn
PODZEMNÍ SDĚLOVACÍ VEDENÍ
TEPLOVODNÍ KANÁL
POZEMKOVÉ HRANICE
POZEMKOVÉ HRANICE SLUČKOVÉ
PLOT

VODOVODNÍ POTRUBÍ BUDE VYTAŽENO NAD
PODLAHU V PŘÍZEMÍ, KDE BUDE UMÍSTĚN HLAVNÍ
UZÁVĚR VODY, DÁLE BUDE OSAZEN DOMOVNÍ
VODOMĚR S VODOMĚRNOU SOUPRAVOU
VODOVODNÍ POTRUBÍ BUDE NAPOJENO NA
DOSAVADNÍ VODOVODNÍ POTRUBÍ VEDOUČÍ DO
DOMU č.p. 289
V TECHNICKÉ MÍSTNOSTI BUDE UMÍSTĚN HLAVNÍ
UZÁVĚR VODY A DOMOVNÍ VODOMĚR S
VODOMĚRNOU SOUPRAVOU.



ÚZEMNÍ SOUHLAS č. 058/2011

Dne: 25.3.2011

Č.j.: 20469/2011

724

MĚSTSKÝ ÚŘAD
odbor



Název stavby:

Trutnov - Vodovodní přípojky pro domy č.p. 288 a 289

Číslo přílohy:

C.1

Obsah výkresu:

Situace

Stupeň:

DUR

Autorem:

Datum:

III. 2011

Ing. Libor Fanta, Šeříková 627, 541 02 Trutnov

Projektant:

Vypracoval:

Soubor:

Zakázkové číslo:

Měřítko:

Ing. Libor Fanta


Ing. Libor Fanta

Situace

003 - 11

1 : 1000

VZOROVÉ ULOŽENÍ VODOVODNÍHO POTRUBÍ Z PVC VE VÝKOPU SE SVISLÝMI STĚNAMI NAD HLADINOU PODZEMNÍ VODY

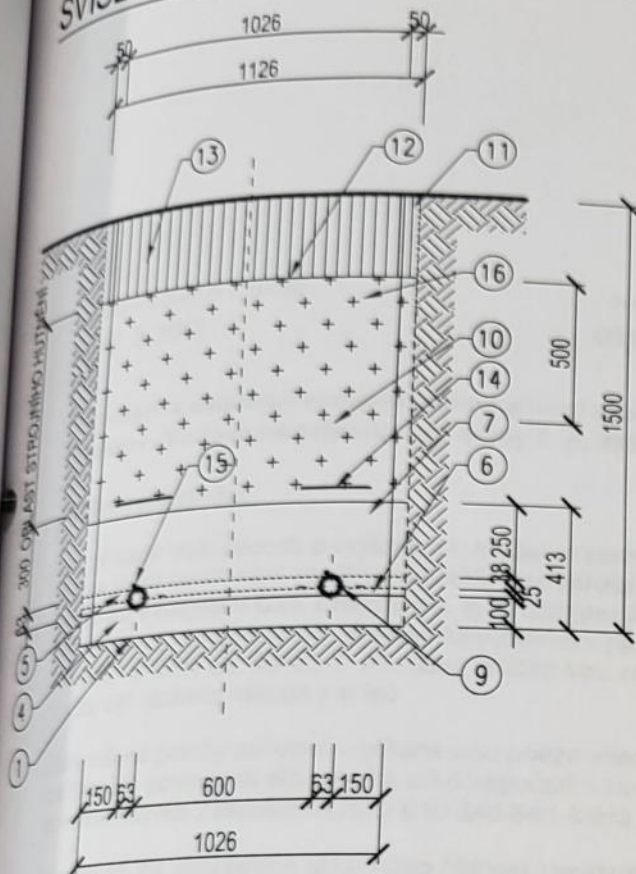

LEGENDA

- ① DNO VÝKOPU RUČNĚ DOČISTĚNÉ NENAKYPŘENÉ
- ② ŠTĚRKOVÁ DRENÁŽNÍ VRSTVA, FRAKCE 16/32
- ③ DRENÁŽNÍ POTRUBÍ PVC DN 100 FLEXIBILNÍ
- ④ SPODNÍ VRSTVA LOŽE (PÍSEK)
- ⑤ HORNÍ VRSTVA LOŽE (PÍSEK)
- ⑥ BOČNÍ OBSYP (PÍSEK)
- ⑦ KRYCÍ OBSYP (PÍSEK)
- ⑧ ÚČINNÁ VRSTVA ULOŽENÍ (POLOŽKA 4 AŽ 7)
- ⑨ VODOVODNÍ POTRUBÍ PE
- ⑩ ZÁSYP STAVEBNÍ RÝHY HUTNĚNÝ
- ⑪ PAŽENÍ
- ⑫ UPRAVENÁ PLÁŇ (V PŘÍPADĚ, ŽE VÝKOP JE V KOMUNIKACI)
- ⑬ POVRCHOVÁ ÚPRAVA
- ⑭ VÝSTRAŽNÁ FÓLIE BILÁ
- ⑮ IZOLOVANÝ VODIČ ŽLUTOZELENÝ (4 mm)
- ⑯ AKTIVNÍ ZÓNA TL. 500 mm (JE-LI VÝKOP V KOMUNIKACI)

ÚZEMNÍ SOUHLAS č. 058/2011

Dne: 25.3.2011

Č. j.: 20449/2011

MĚSTSKÝ **TRUTNOV**
odbo



11.3.2011

Název stavby:	Trutnov - Vodovodní přípojky č.p. 288 a 289			Číslo přílohy:	C.2
Obsah výkresu:	Vzorové uložení potrubí			Stupeň:	DUR
Ing. Libor Fanta	Ing. Libor Fanta			Datum:	III. 2011
				Měřítka:	-
Vypracoval:		Soubor:	Zakázkové číslo:		
Ing. Libor Fanta		Vzorové uložení potrubí	003 - 10		



Ing. Libor Fanta
Lnářská 598
541 01 Trutnov

VÁŠ DOPIS ZNAČKY / ZE DNE
/ 16. 2. 2011

NAŠE ZNAČKA
001032481235

LINKA
840 840 840

MÍSTO ODESLÁNÍ / DNE
Děčín 23. 2. 2011

Vyjádření k existenci energetického zařízení společnosti ČEZ Distribuce, a. s., pro akci:
Trutnov - Vodovodní přípojky pro domy č. p. 288 a 289, k. ú. Horní Staré Město

Vážený zákazníku,

na základě Vaší žádosti o vyjádření k existenci energetického zařízení ze dne 16. 2. 2011 Vám sdělujeme, že ve Vámi uvedeném zájmovém území se **nachází nebo zasahuje ochranným pásmem energetické zařízení v majetku ČEZ Distribuce, a. s.** Energetické zařízení je chráněno ochranným pásmem podle § 46 zákona č. 458/2000 Sb. (energetický zákon) v platném znění nebo technickými normami, zejména PNE 33 3301 a ČSN EN 50423-1. Přibližný průběh tras zasíláme v příloze, přičemž v trase kabelového vedení může být uloženo několik kabelů.

Zakreslené polohy zařízení v příloze jsou pouze informativní. V případě **podzemních** energetických zařízení je povinností stavebníka před započítím zemních prací pět dní předem požádat o **vytyčení** prostřednictvím Zákaznické linky 840 840 840, která je Vám k dispozici 24 hodin denně, 7 dní v týdnu.

V případě, že uvažovaná akce nebo činnost zasáhne do ochranného pásma nadzemních vedení, nebo bude po vytyčení zjištěno, že zasahuje do ochranného pásma podzemních vedení, je nutné požádat prostřednictvím Zákaznické linky o **souhlas s činností v ochranném pásmu**. Upozorňujeme Vás rovněž, že v zájmovém území se může nacházet energetické zařízení, které není v majetku společnosti ČEZ Distribuce, a. s.

Pokud dojde k obnažení kabelového vedení nebo k poškození energetického zařízení, kontaktujte prosím naši Poruchovou linku 840 850 860, která je Vám k dispozici 24 hodin denně, 7 dní v týdnu.


Toto vyjádření je platné 1 rok od 23. 2. 2011 a slouží jako podklad pro zpracování projektové dokumentace pro potřeby územního či stavebního řízení, pokud je taková dokumentace zpracovávána. Nenahrazuje však vyjádření Provozovatele distribuční soustavy k připojení nového odběru / zdroje elektrické energie či navýšení rezervovaného příkonu / výkonu a mimo havárii ani souhlas s činností v ochranném pásmu.

S pozdravem

Stanislav Dufek
ČEZ Distribuce, a.s.
Oddělení Dokumentace Česká Třebová

Přílohy
1x mapa zájmového území
2x podmínky činnosti v ochranném pásmu

ČEZ Distribuce, a. s.
Děčín 4, Děčín IV-Podmokly, Teplická 874/8, PSČ 405 02 | Zákaznická linka: 840 840 840, Linka pro
Děčín 4, Děčín IV-Podmokly, Teplická 874/8, PSČ 405 02 | Zákaznická linka: 840 840 840, Linka pro

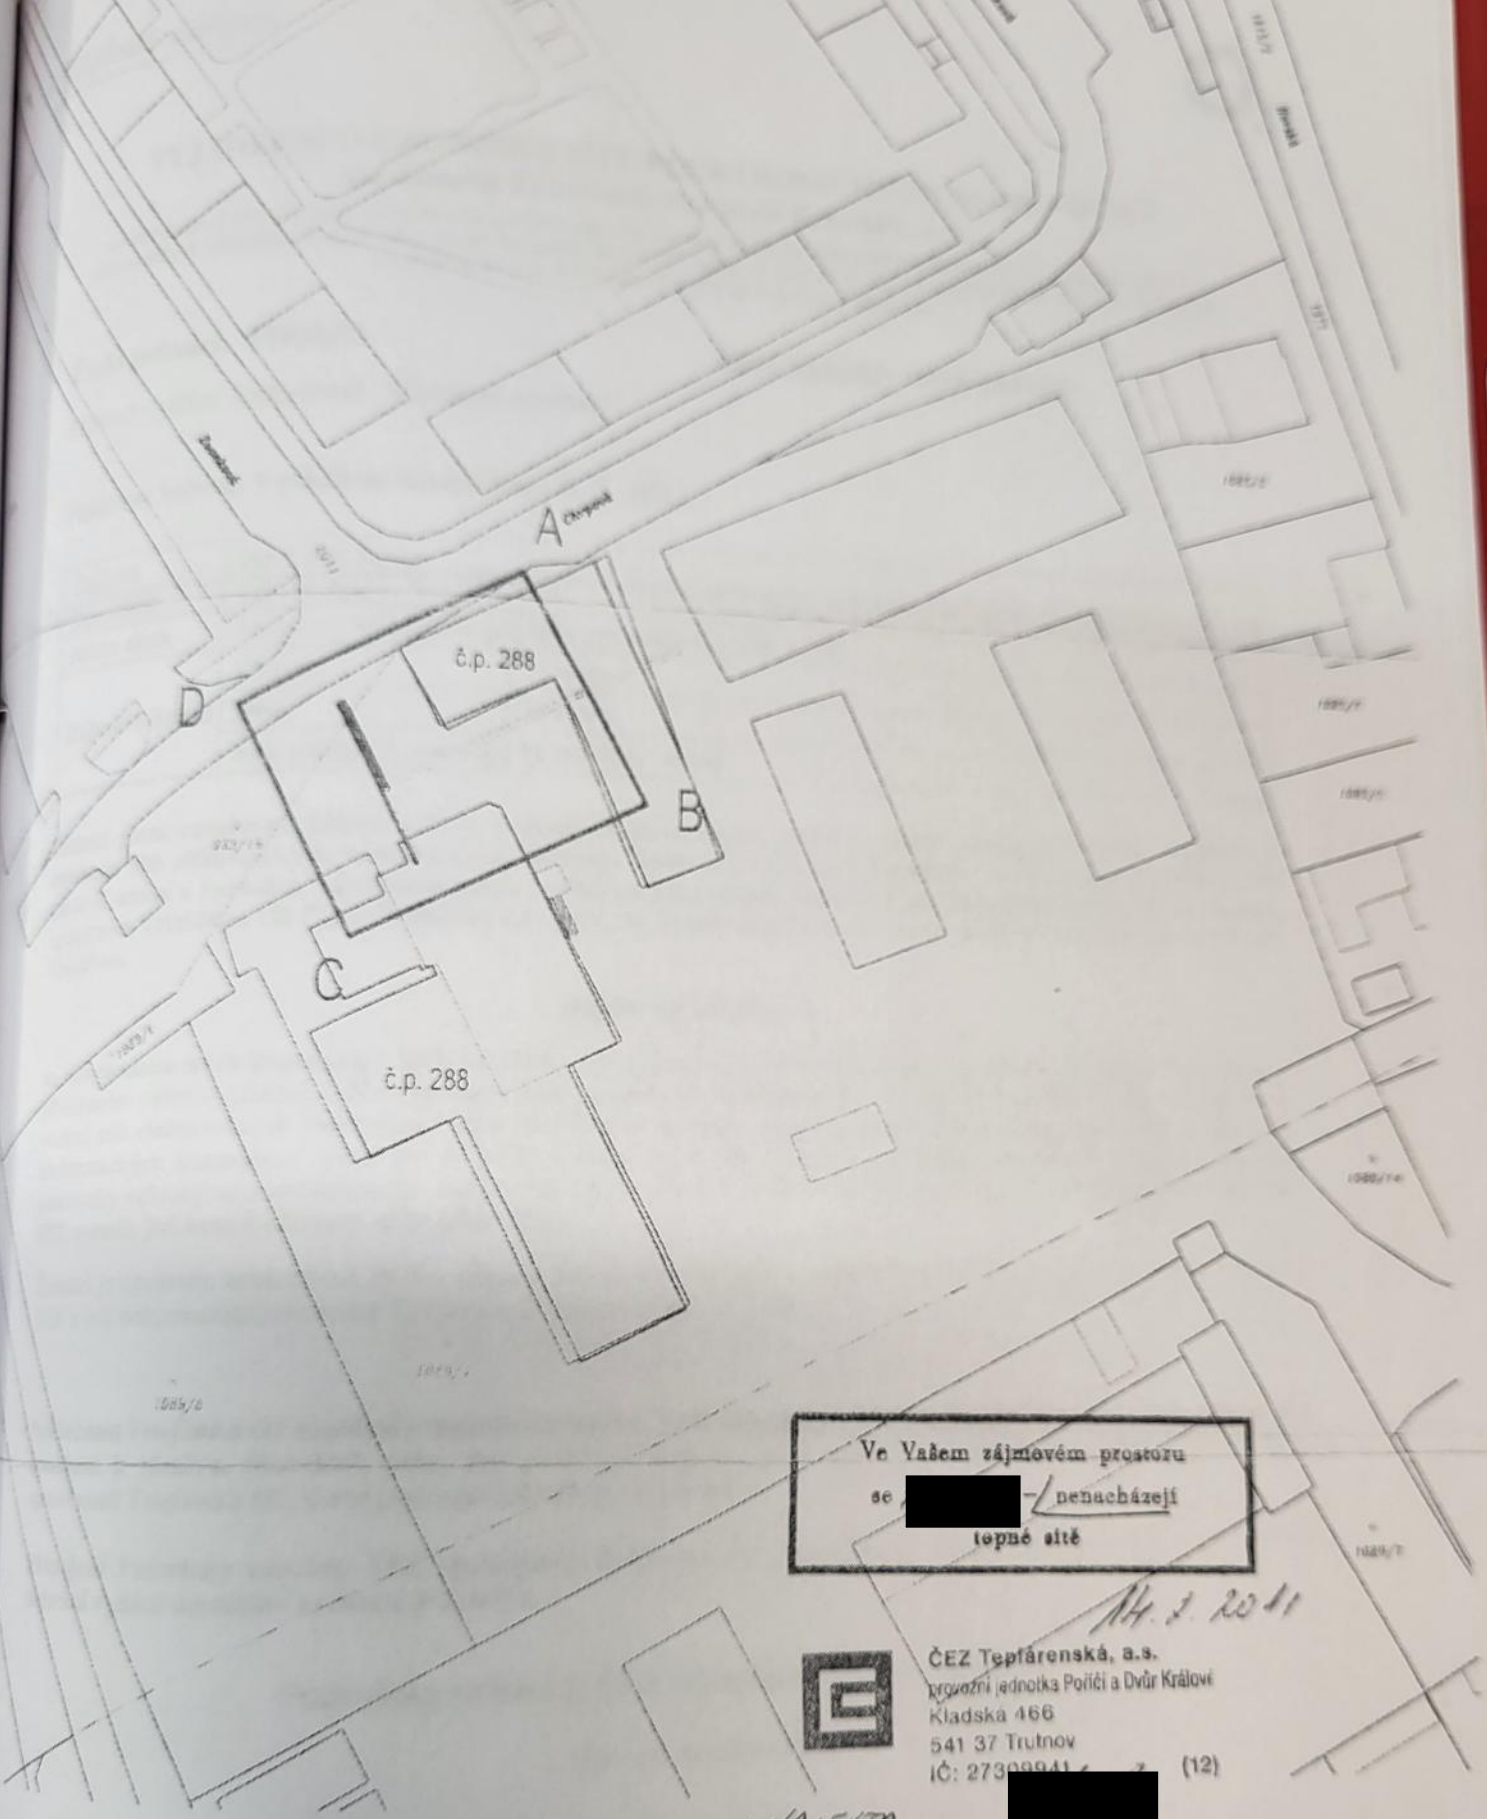

Trutnov - Vodovodní přípojky pro domy č.p. 288 a 289 - Podklad pro IS

Situace

Číslo přílohy:	XXX
Stupeň:	DUR
Datum:	III. 2011
Měřítko:	1 : 1000

Kas. Šeriková 627, 541 02 Trutnov

Zakázkové číslo

XXX - 11

Vypracoval:

Soubor

vyjádření o existenci sítě elektronických komunikací společnosti Telefónica O₂ Czech Republic, a.s.,

vydané podle § 101 zákona č. 127/2005 Sb., o elektronických komunikacích a o změně některých souvisejících zákonů (zákon o elektronických komunikacích), ve znění pozdějších předpisů a § 161 zákona č. 183/2006 Sb., o územním plánování a stavebním řádu (stavební zákon) či dle dalších příslušných právních předpisů

Číslo jednací: 17931/11

Číslo žádosti: 0111 498 460

Důvod vydání Vyjádření: Územní souhlas

Platnost tohoto Vyjádření končí dne: 8. 2. 2013.

Žadatel	Ing. Libor Fanta	
Stavebník	Zdeněk Kos	
Název akce	Trutnov - Vodovodní přípojky pro domy č.p. 288 a 289	
Zájmové území	Okres	Trutnov
	Obec	Trutnov
	Kat. území / č. parcely	Horní Staré Město

Žadatel shora označenou žádostí určil a vyznačil zájmové území, jakož i stanovil důvod pro vydání Vyjádření o existenci sítě elektronických komunikací společnosti Telefónica O₂ Czech Republic, a.s. (dále jen *Vyjádření*). Na základě určení a vyznačení zájmového území žadatelem a na základě stanovení důvodu pro vydání *Vyjádření* vydává společnost Telefónica O₂ Czech Republic, a.s. (dále jen *Telefónica O₂*) o síti elektronických komunikací následující Vyjádření:

dojde ke střetu

se sítí elektronických komunikací (dále jen *SEK*) společnosti *Telefónica O₂*, jejíž existence a poloha je zakreslena v příloženém výřezu/výřezích z účelové mapy *SEK* společnosti *Telefónica O₂*. Žadatel je srozuměn s tím, že nadzemní vedení sítě elektronických komunikací (dále jen *NVSEK*) používá shodnou právní ochranu jako podzemní vedení sítě elektronických komunikací (dále jen *PVSEK*) a dojde-li ke střetu stavby s *NVSEK*, je žadatel povinen projednat podmínky ochrany se zaměstnancem společnosti *Telefónica O₂* pověřeného ochranou sítě - **Jiří Bůta (tel.: 602 485 857, e-mail: jiri.but@o2.com)** (dále jen *POS*).

Žadatel je oprávněn kontaktovat *POS* v případě dotazů souvisejících s podmínkami ochrany *SEK*, pro dotazy k poloze *SEK* a její dokumentaci pracoviště *Telefónica O₂* na lince **800 255 255**.


Společnost *Telefónica O₂* souhlasí s umístěním stavby, jejíž umístění bude případně povoleno vydáním územního souhlasu k záměru. Stavebník nebo jím pověřená třetí osoba je povinen dodržet Podmínky ochrany *SEK* společnosti *Telefónica O₂*, které jsou součástí tohoto Vyjádření.

Připojené Podmínky ochrany *SEK* společnosti *Telefónica O₂* jsou obecné podmínky realizace stavby, které nebrání vydání územního souhlasu k záměru.

Podmínky ochrany SEK společnosti Telefónica O₂

I. Obecná ustanovení

SITUAČNÍ VÝKRES - POLYGON I

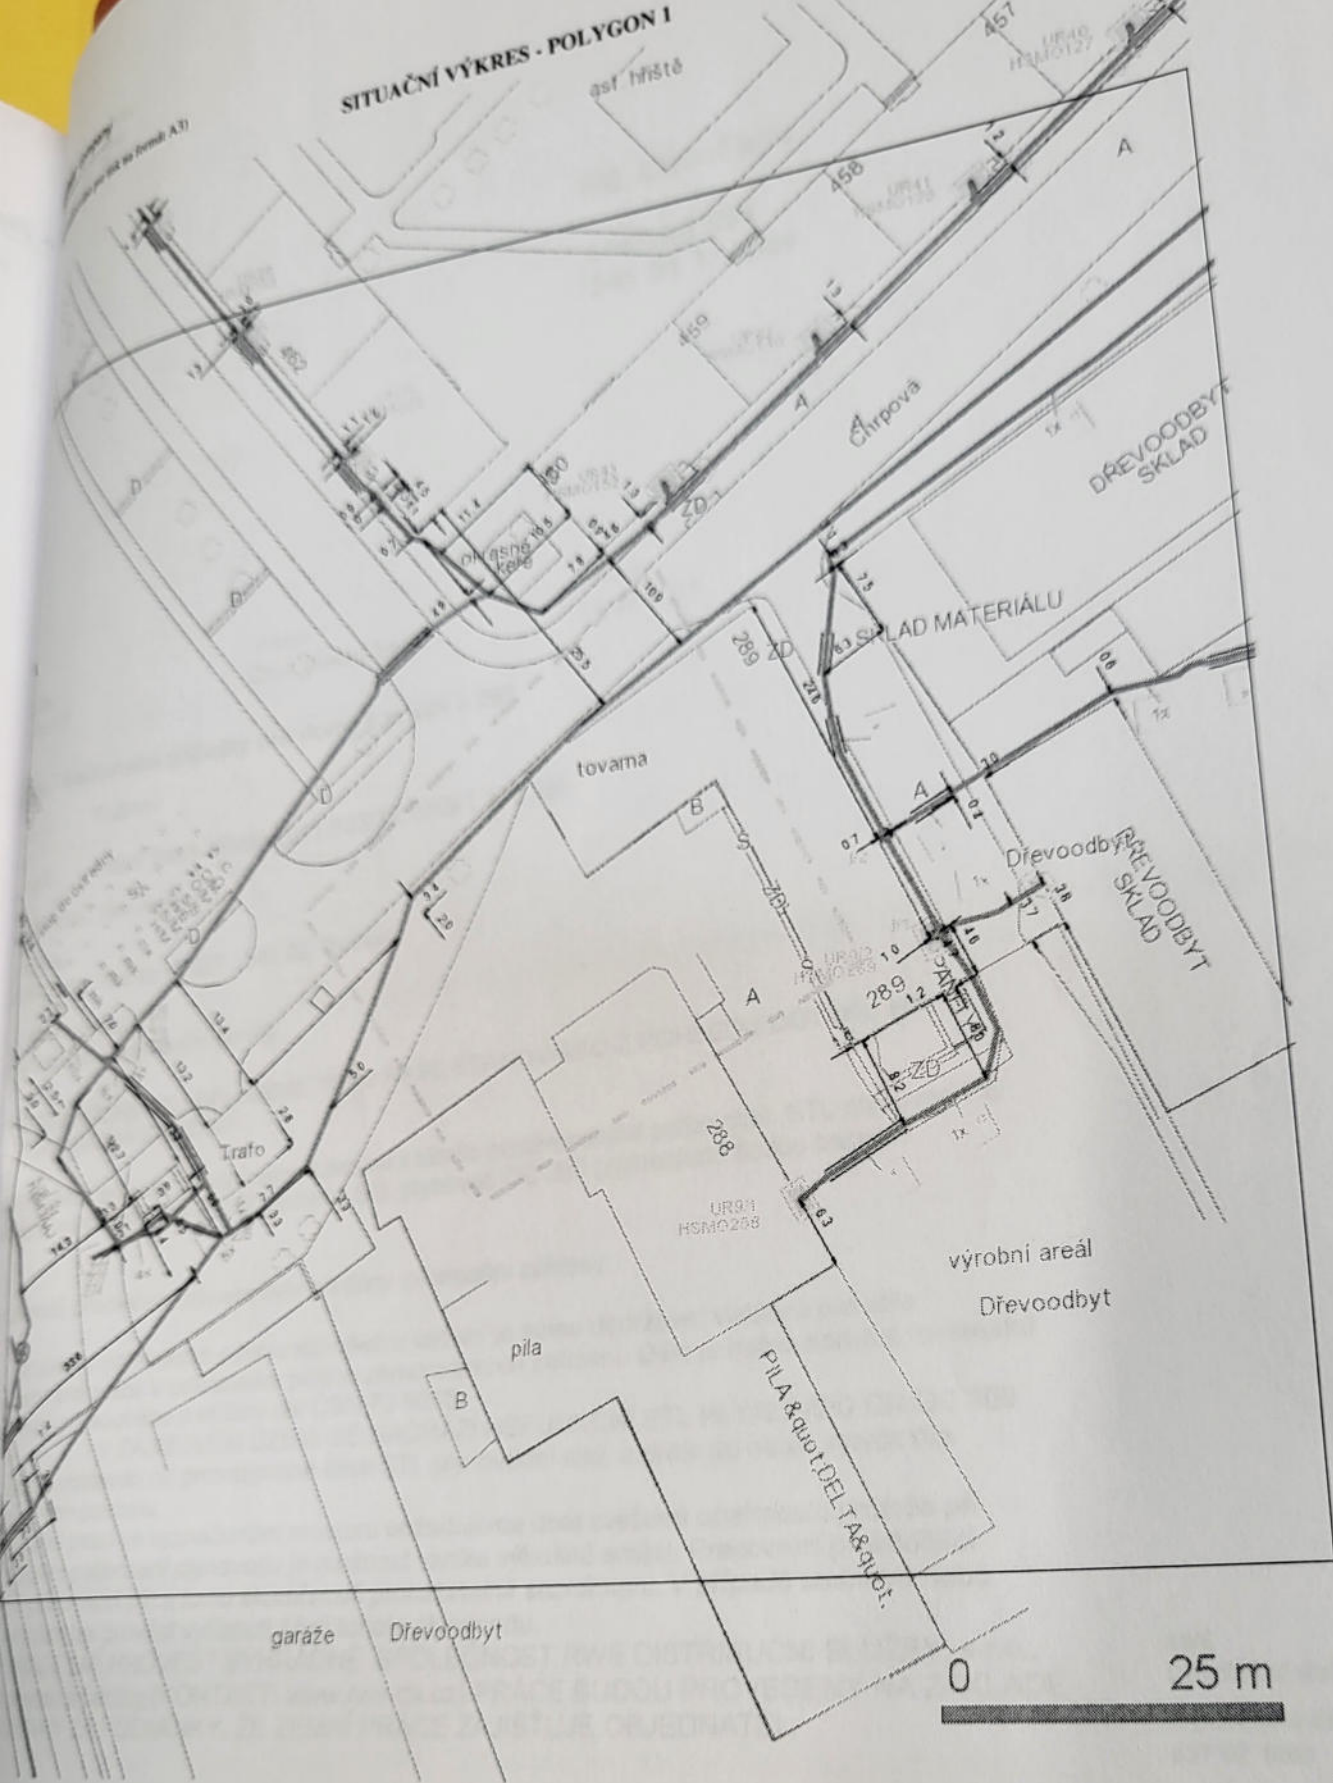

LEGENDA:

- | | |
|---|---|
| — hranice zájmového území k vyjádření | — nezaměřený průběh optického kabelu, HDPE |
| ..nn přípojka, území s nn přípojkou O2 | trubky nebo souběh optického a metalického kabelu |
| — zaměřený průběh metalického kabelu | RR → ..radiové síť, ochranné pásmo radiové sítě |
| — zaměřený průběh optického kabelu, HDPE trubky | — nadzemní síť |
| nebo souběh optického a metalického kabelu | • • • ..zrušené síť |
| — nezaměřený průběh metalického kabelu | □ == ..kolektor, kabelovod |

Ing. Libor Fanta

Lnářská 598
541 01 Trutnov

naše značka
754/11/131

vyřizuje
Olga Plecháčová

datum
14.02.2011

věc

Trutnov - Vodovodní přípojky pro domy č.p. 288 a 289

Obec: Trutnov

Ulice: -

K.ú. - p.č.: Horní Staré Město-2011,933/19,1089/1,323,330

Vaše značka: Neuvedeno

Stavebník:

Účel stanoviska:

veřejnoprávní projednání stavby

K PŘEDLOŽENÉ PD SDĚLUJEME TOTO NAŠE STANOVISKO Z POHLEDU DOTYKU NA PLYNÁRENSKÁ ZAŘÍZENÍ:

V zájmovém prostoru stavby dojde k dotyku s těmito plynárenskými zařízeními: STL plynovod PE 63, plynovodní přípojka PE 32, zrušený STL plynovod OC 300 (zakresleno šedou barvou)

Na základě předložené situace byly předány informační zákresy

- Při práci v ochranném pásmu stávajících vedení je nutno dodržovat veškerá pravidla stanovená pro práce v ochranném pásmu plynárenských zařízení. Dále je nutno dodržet minimální vzdálenosti při souběhu a křížení dle ČSN 73 6005.

V ZÁJMOVÉM ÚZEMÍ SE NACHÁZÍ NEFUNKČNÍ STL PLYNOVOD DN OC 300
Plynovod je odstaven od provozované části STL plynovodní sítě, a proto jej nelze vytýčit dle předepsaného postupu.

Při provádění prací ve vyznačeném prostoru požadujeme dbát zvýšené opatrnosti, protože při mechanickém poškození plynovodu je možnost vzniku výbušné směsi. Pracovníci provádějící stavební práce musí být s touto skutečností prokazatelně seznámeni. V případě směrové nebo výškové kolize lze provést vyříznutí části tohoto plynovodu.

TYTO PRÁCE SMÍ PROVÉST VÝHRADNĚ SPOLEČNOST RWE DISTRIBUTČNÍ SLUŽBY, s.r.o.,
divize provozu a údržby (KONTAKT: www.rwe-ds.cz). PRÁCE BUDOU PROVEDENY NA ZÁKLADĚ OBJEDNÁVKY ZA PODMÍNKY, ŽE ZEMNÍ PRÁCE ZAJIŠŤUJE OBJEDNATEL.

Plynárenské zařízení je chráněno ochranným pásmem dle zákona č.458/2000 Sb. ve znění pozdějších předpisů.

Při realizaci uvedené stavby budou dodrženy podmínky pro provádění stavební činnosti v ochranném pásmu plynárenského zařízení:

1) za stavební činnosti se pro účely tohoto stanoviska považují všechny činnosti prováděné v ochranném pásmu plynárenského zařízení (tzn. i bezvýkopové technologie),

RWE
Distribuční služby, s.r.o.

Plynářská 499/1
657 02 Brno


T +420 532 221 111
F +420 545 578 571
E info_ds@rwe.cz
I www.rwe.cz

IČ: 27935311
DIČ: CZ27935311

Zápis do obchodního
rejstříku:
Krajský soud v Brně,
oddíl C, vložka 57165,
dne 26. 7. 2007

Bankovní spojení:
ČSOB
Číslo účtu: 17837923
Kód banky: 0300

WE DS

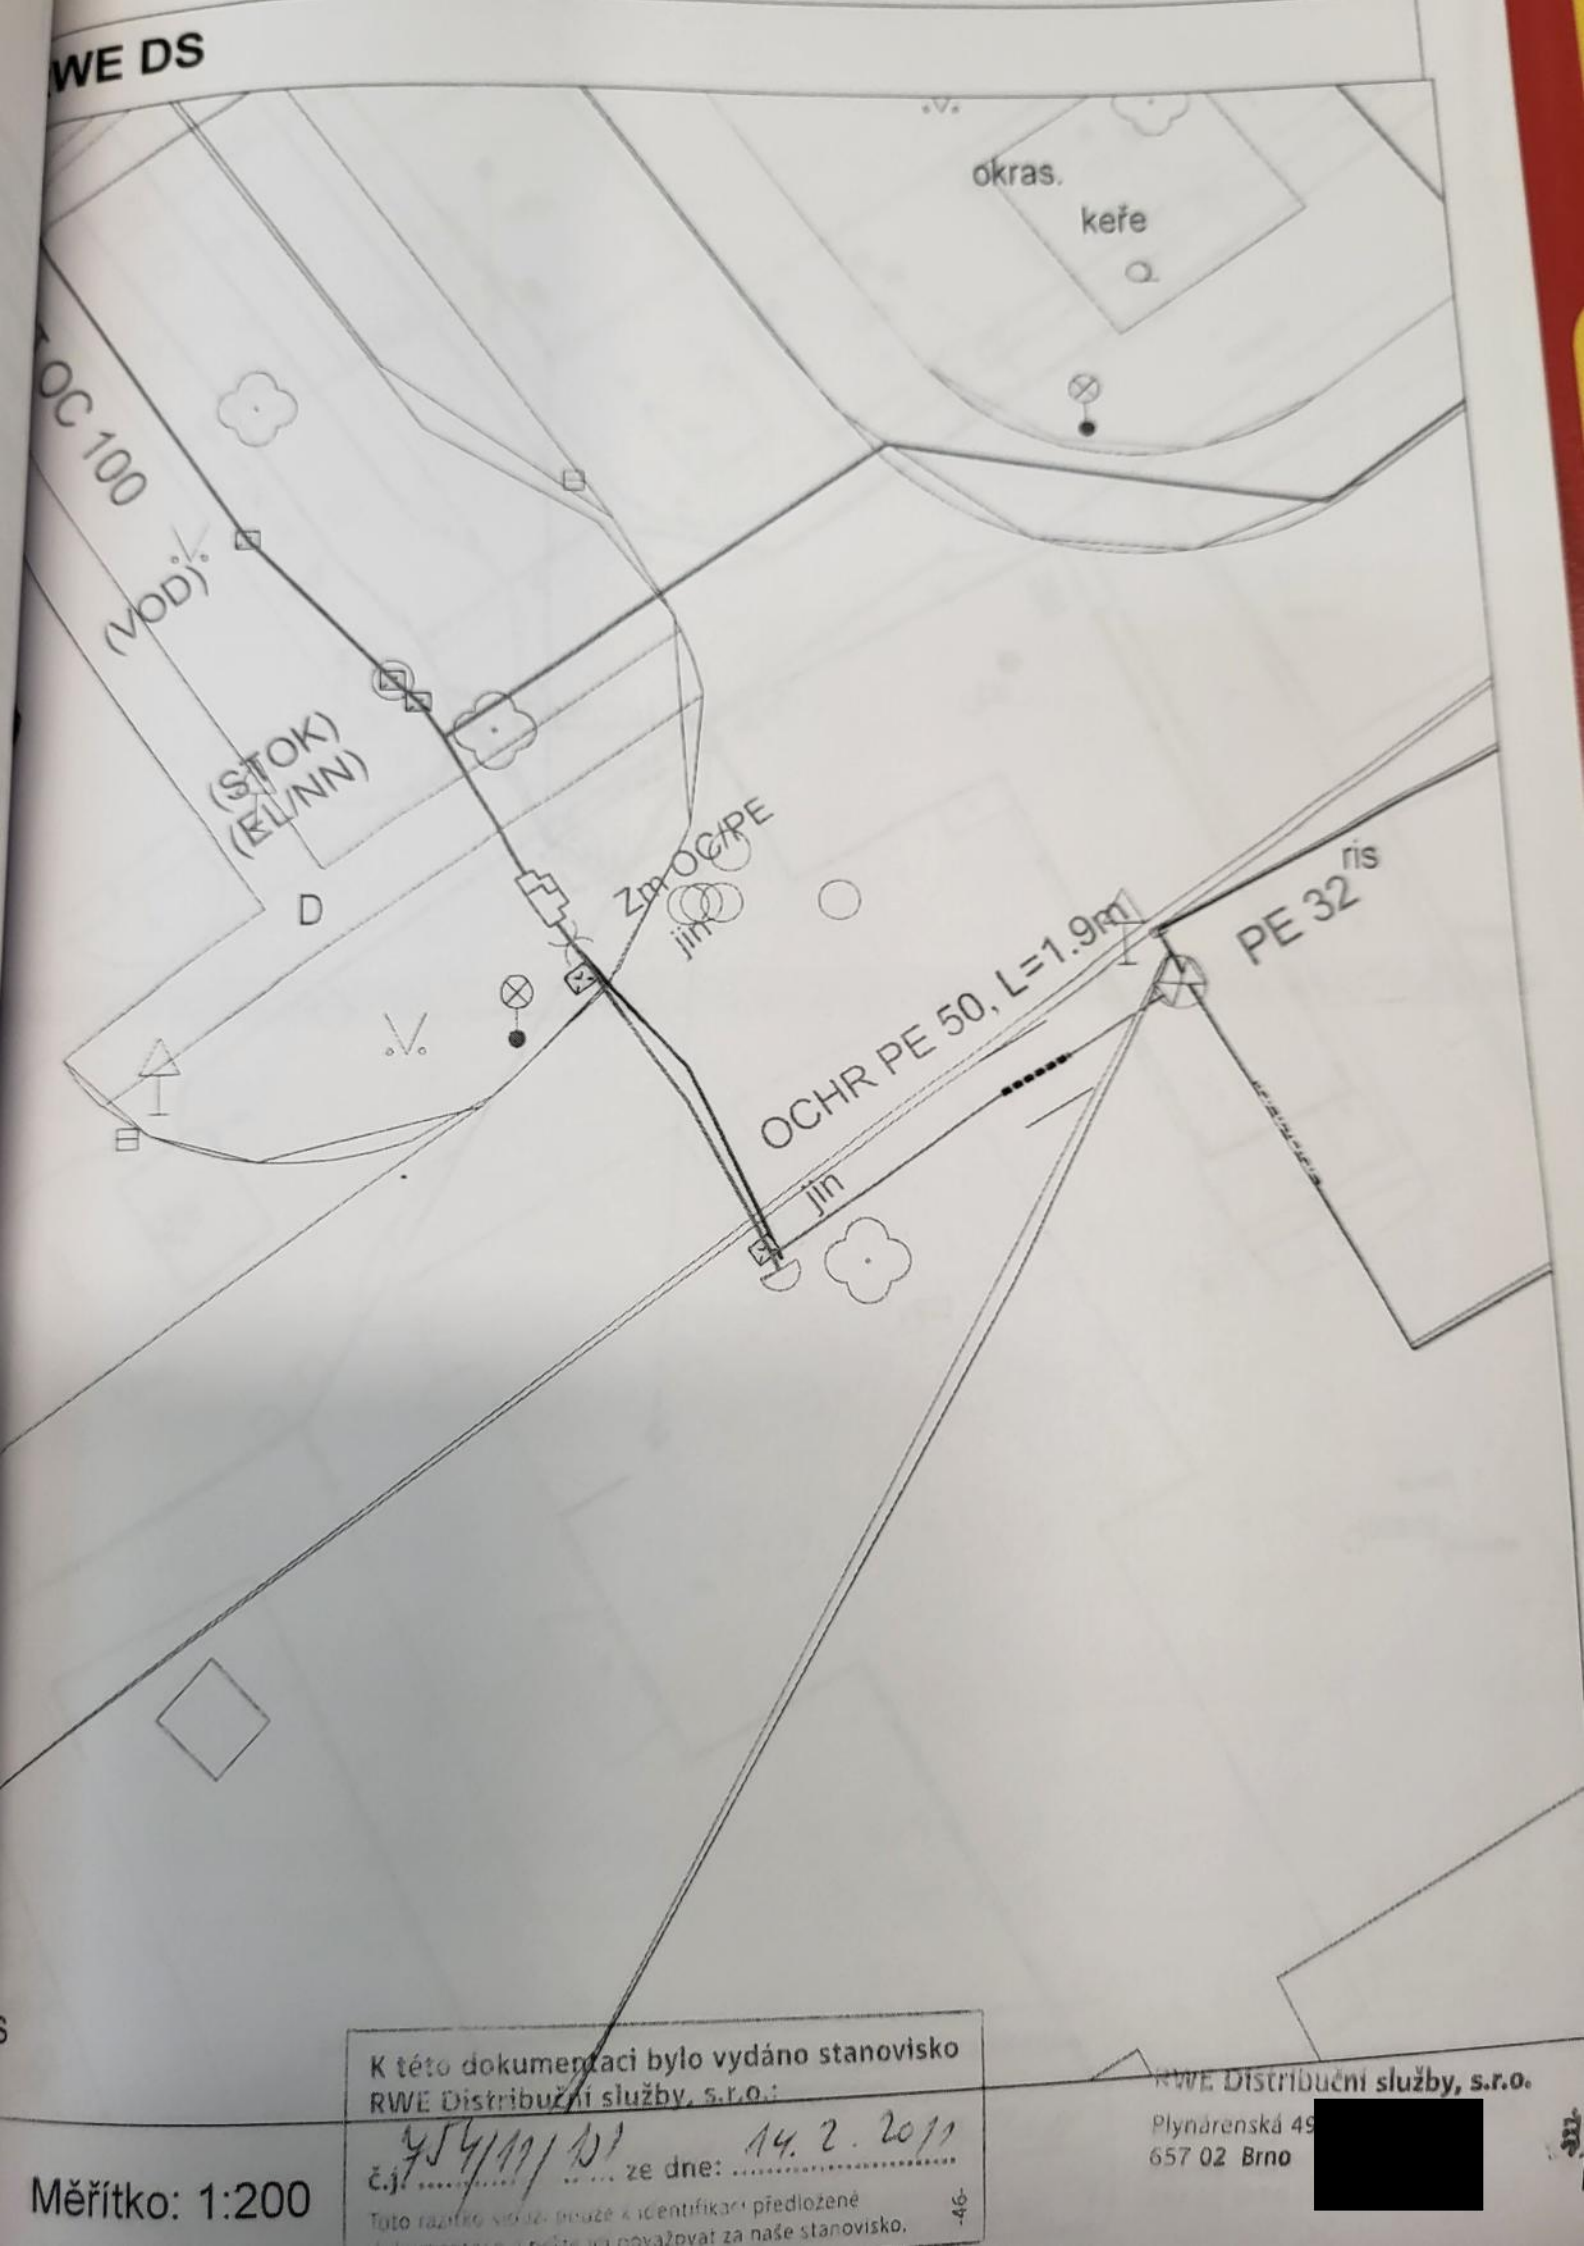

K této dokumentaci bylo vydáno stanovisko
RWE Distribuční služby, s.r.o.:

č.j. 454/11/101 ze dne: 14. 2. 2011

Toto razítko slouží pouze k identifikaci předložené
dokumentace a nelze na něj opírat za naše stanovisko.

RWE Distribuční služby, s.r.o.

Plynářská 49
657 02 Brno

Měřítko: 1:200

garáže

Dřevodělný

K této dokumentaci bylo vydáno stanovisko
RWE Distribuční služby, s.r.o.:

č.j. 754/11/101 ze dne: 14. 2. 2011

Měřítka: 1:500

RWE Distribuční služby, s.r.o.
Plynářská 499/1

K této dokumentaci bylo vydáno stanovisko
RWE Distribuční služby, s.r.o.:

z. 454/11/1131 ze dne: 14. 2. 2011

RWE Distribuční služby, s.r.o.
Plynárenská 499/1

IČO: 60108711
DIČ: CZ 60108711
Bankovní spojení: KB Trutnov
Č. účtu: 2701 601/0100
Tel: 499 848512-44
Fax: 499 848520
E-mail: technici@vaku.cz
Společnost zapsaná v obchodním rejstříku
Krajského soudu v Hradci Králové oddíl B, vložka 1006

Ing. Libor Fanta

Vyřizuje:
Kozáková 499/848513

Trutnov dne:
2. 3. 2011

Věc: Vyjádření k územnímu souhlasu pro stavbu „Vodovodní přípojky pro čp. 288 a 289 ul. Chrpová, HSM“ – investor Zdeněk Kos, Šeříková 627, 541 02 Trutnov.

V současné době jsou objekty napojeny na rozvod vody z areálu Dřevoodbytu za centrálním fakturačním vodoměrem. Oba objekty byly zásobeny vodou nevyhovujícími vodovodními přípojkami z oceli 3/4". Předmětem projektové dokumentace je zásobení objektů vodou z veřejného vodovodu PVC 225 vodovodními přípojkami PE 32 dl. cca 12m a 21m. Fakturační vodoměry budou osazeny v každém objektu v technické místnosti.

Výhledové zajištění požadavku na požární vodu lze řešit osazením hydrantu na veřejném vodovodu PVC 225.

V trase vodovodních přípojek se zařízení ve správě naší společnosti nenachází – viz. situace sítí v M 1: 500.

Požadujeme následující:

- Navrtávku na veřejném vodovodu pro napojení přípojky provede na základě objednávky stř. vodovodů Trutnov – vedoucí p. Valkoun tel. 499 848 542, mobil 737 219 915. Majitel připojené parcely zajistí zemní práce.
- Potrubí bude uloženo do pískového lože tl. min. 10 cm a obsyp bude proveden pískem - nad vrch potrubí v tl. 30 cm. Zásyp výkopu bude proveden prohozenou zeminou.
- Před vlastním záhozem bude vyzván p. Báča (vedoucí technického oddělení tel. 603 218 290) k provedení prohlídky obsypu potrubí.
- Geodetické zaměření přípojek před záhozem.
- Dodávka vody do potrubí bude zajištěna po osazení fakturačního vodoměru a uzavření smlouvy s VaK TU, a.s. o dodávce vody a odvedení splaškových vod - obchodní oddělení p. Moník tel. 499 848 526, mobil 604 241 389.


Souhlasíme s výše uvedenou stavbou a vydáním územního souhlasu.

S pozdravem

Pavel Báča
vedoucí technického oddělení

Přílohy: situace sítí v M 1: 500, vodoměrná sestava v objektech, PD

Vodovody a kanalizace Trutnov, a.s.
DIČ: CZ60108711
Revoluční 19
541 51 TRUTNOV

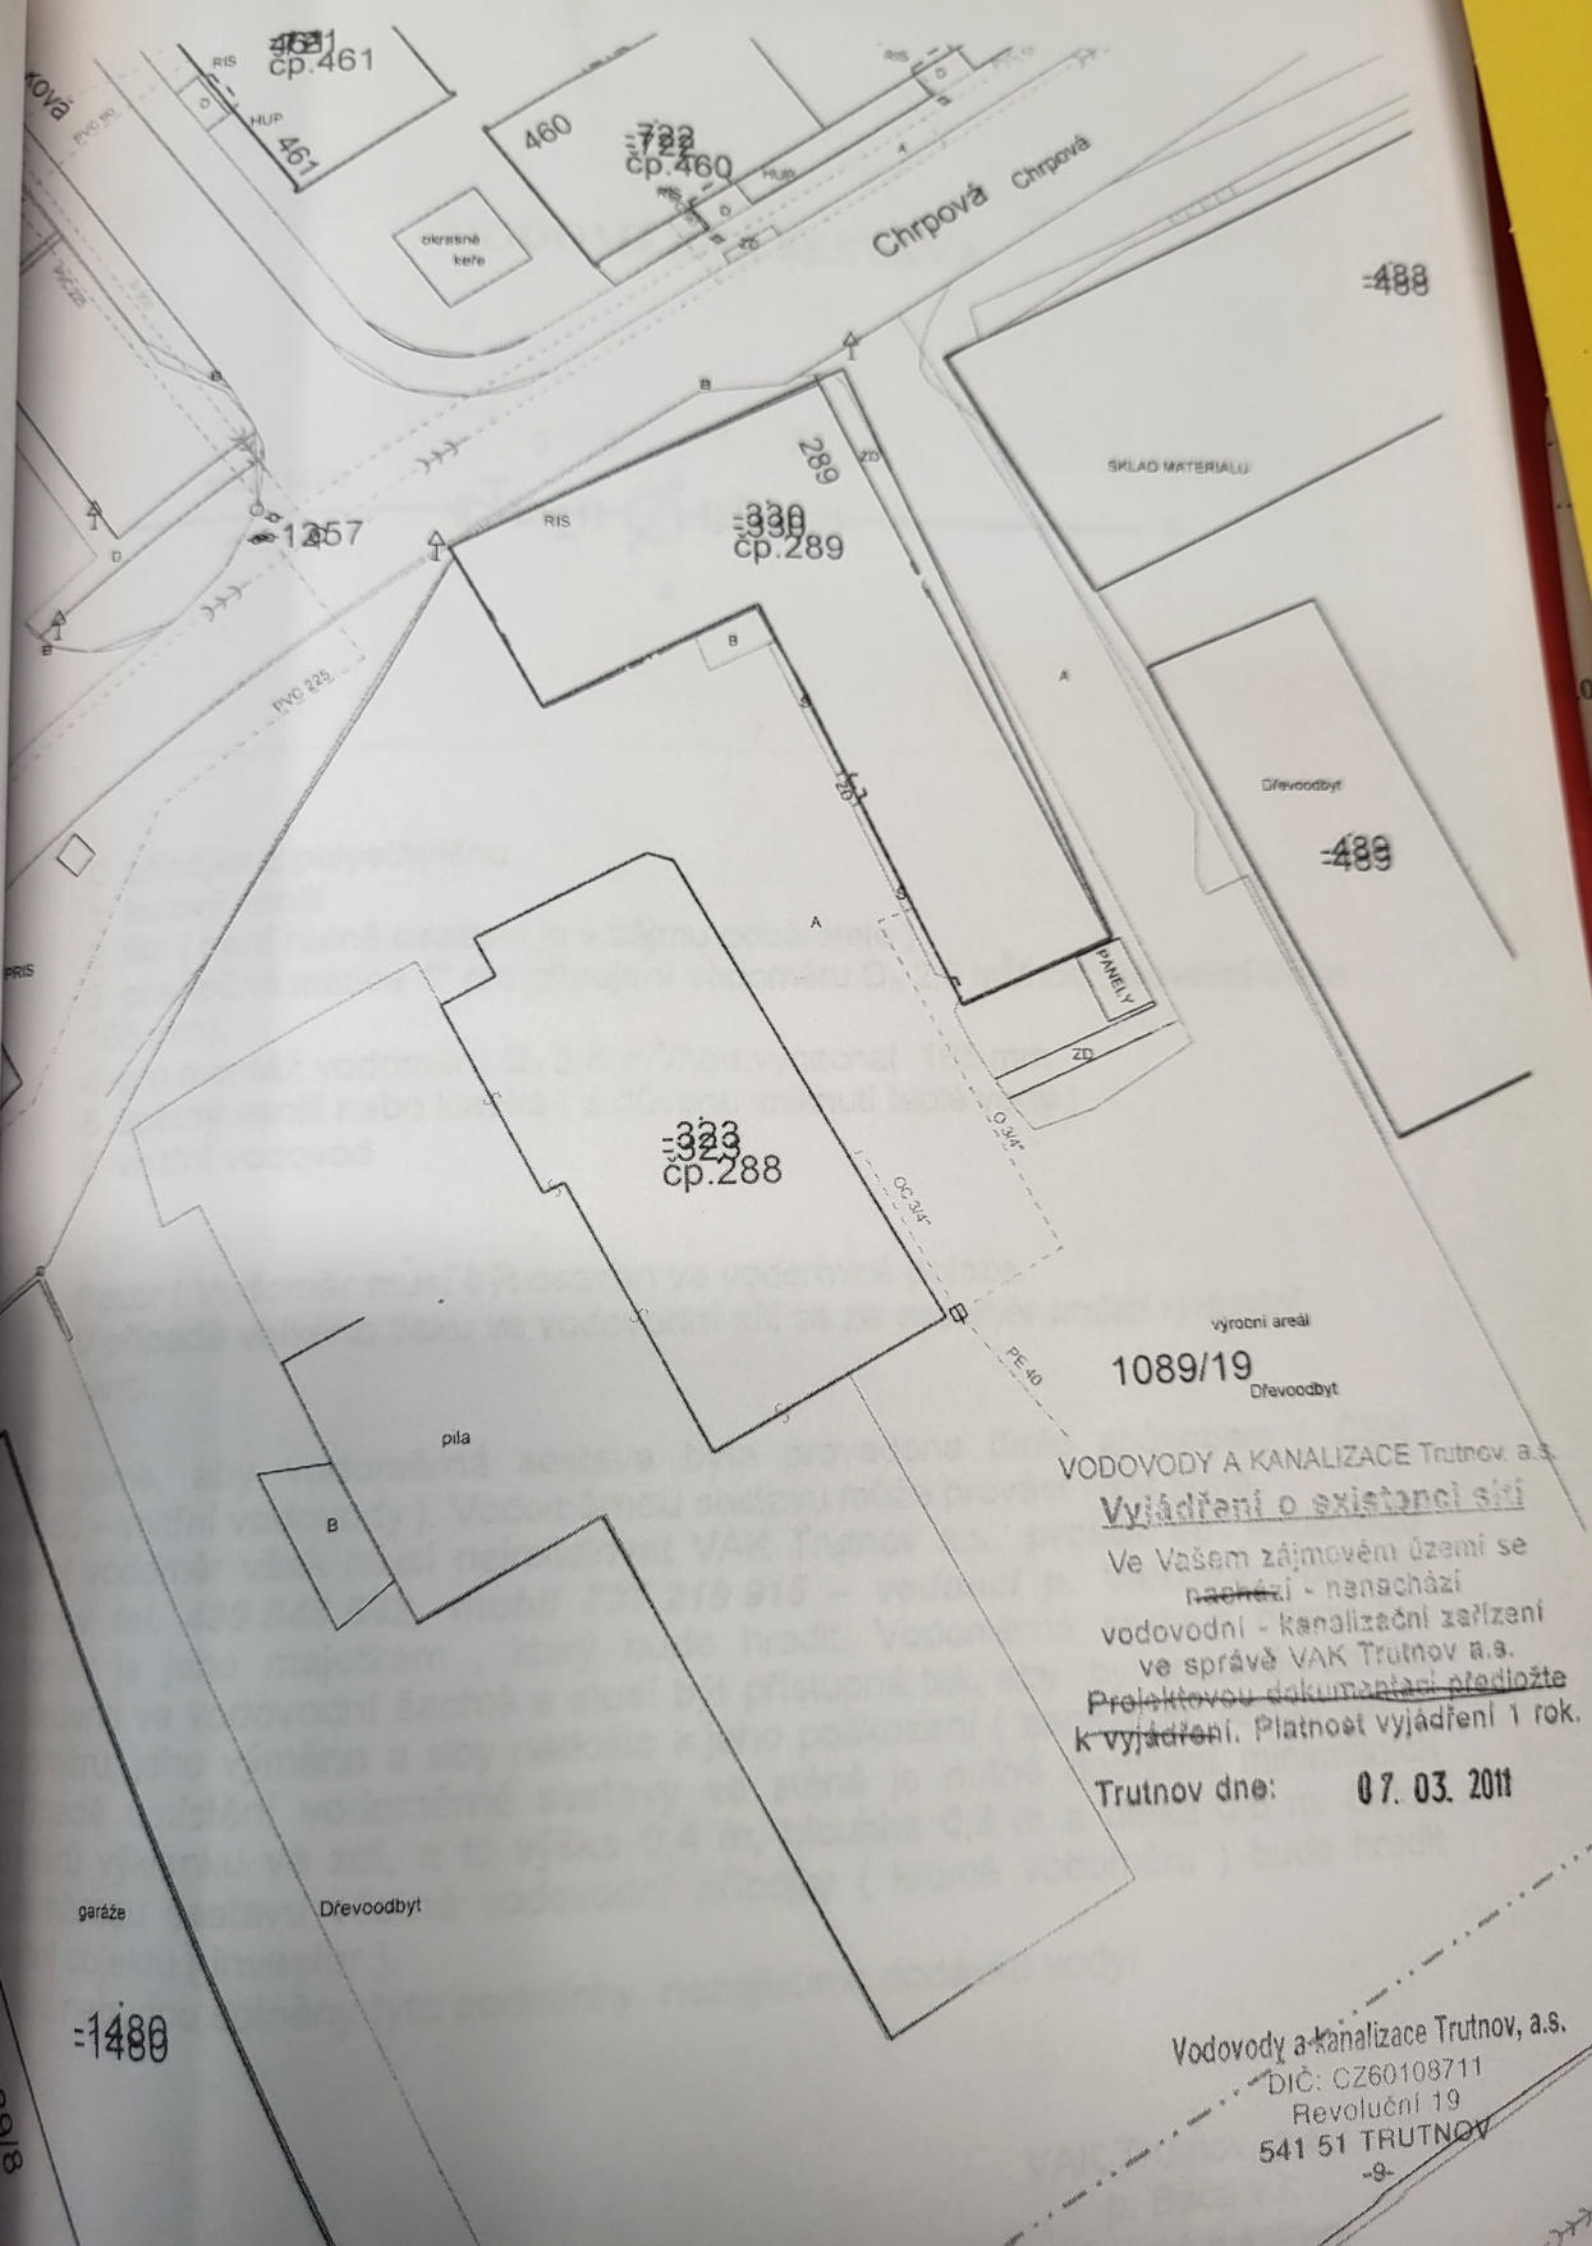

1089/19

výrobní areál
Dřevodbyt

VODOVODY A KANALIZACE Trutnov, a.s.

Vyjádření o existenci sítě

Ve Vašem zájmovém území se
nachází - nenaschází
vodovodní - kanalizační zařízení
ve správě VAK Trutnov a.s.
Projektovou dokumentaci předložíte
k vyjádření. Platnost vyjádření 1 rok.

Trutnov dne: 07. 03. 2011


Vodovody a kanalizace Trutnov, a.s.

DIČ: CZ60108711

Revoluční 19

541 51 TRUTNOV

VODOMĚRNÁ SESTAVA

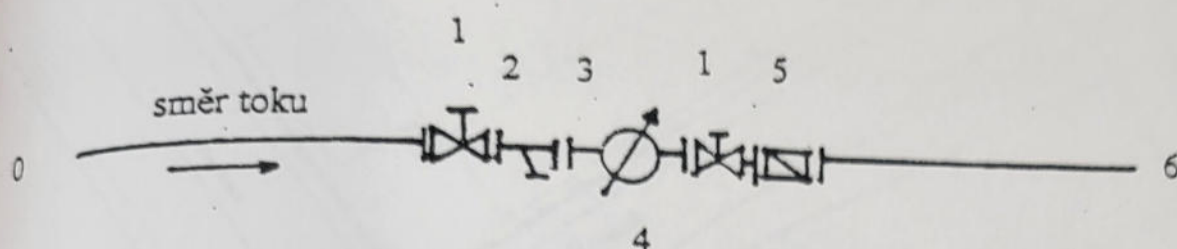


- 0 přípojka z polyethylénu
- 1 kulový ventil
- 2 filtr (není nutné osazení je v zájmu odběratele)
- 3 převlečná matice 1" pro připojení vodoměru Q_n 2,5 m³/hod. (stavební délka 165 mm).
- 4 pro montáž vodoměru Q_n 2,5 m³/hod. vynechat 165 mm
- 5 zpětný ventil nebo klapka (z důvodu vniknutí teplé vody)
- 6 vnitřní vodovod

Pozor ! Vodoměr musí být osazen ve vodorovné poloze.
V případě velkého tlaku ve vodovodní síti se za vodoměr umístí redukční ventil.

Požadujeme, aby vodoměrná sestava byla provedena tímto způsobem (ČSN 736660 – vnitřní vodovody). Vodoměrnou sestavu může provést i jiná firma. Vlastní vodoměr však musí nainstalovat VAK Trutnov a.s., **provoz stř. vodovodů Trutnov tel. 499 848 542, mobil 737 219 915 – vedoucí p. Valkoun**, protože vodoměr je jeho majetkem , který bude hradit. Vodoměrná sestava nesmí být provedena ve vodovodní šachtě a musí být přístupná tak, aby byl umožněn odečet vodoměru, jeho výměna a aby nedošlo k jeho poškození (zamrznutí, rozbití atd.). V případě umístění vodoměrné sestavy ve stěně je nutné dodržení minimálních rozměrů výklenku ve zdi, a to výška 0,4 m, hloubka 0,3 m a délka 0,8 m. Celou vodoměrnou sestavu včetně vodovodní přípojky (kromě vodoměru) bude hradit majitel objektu (investor).
Pokud nebudou splněny tyto podmínky, nezajistíme dodávku vody!

VAK Trutnov, a.s.
p. Báča v.r.
technické oddělení

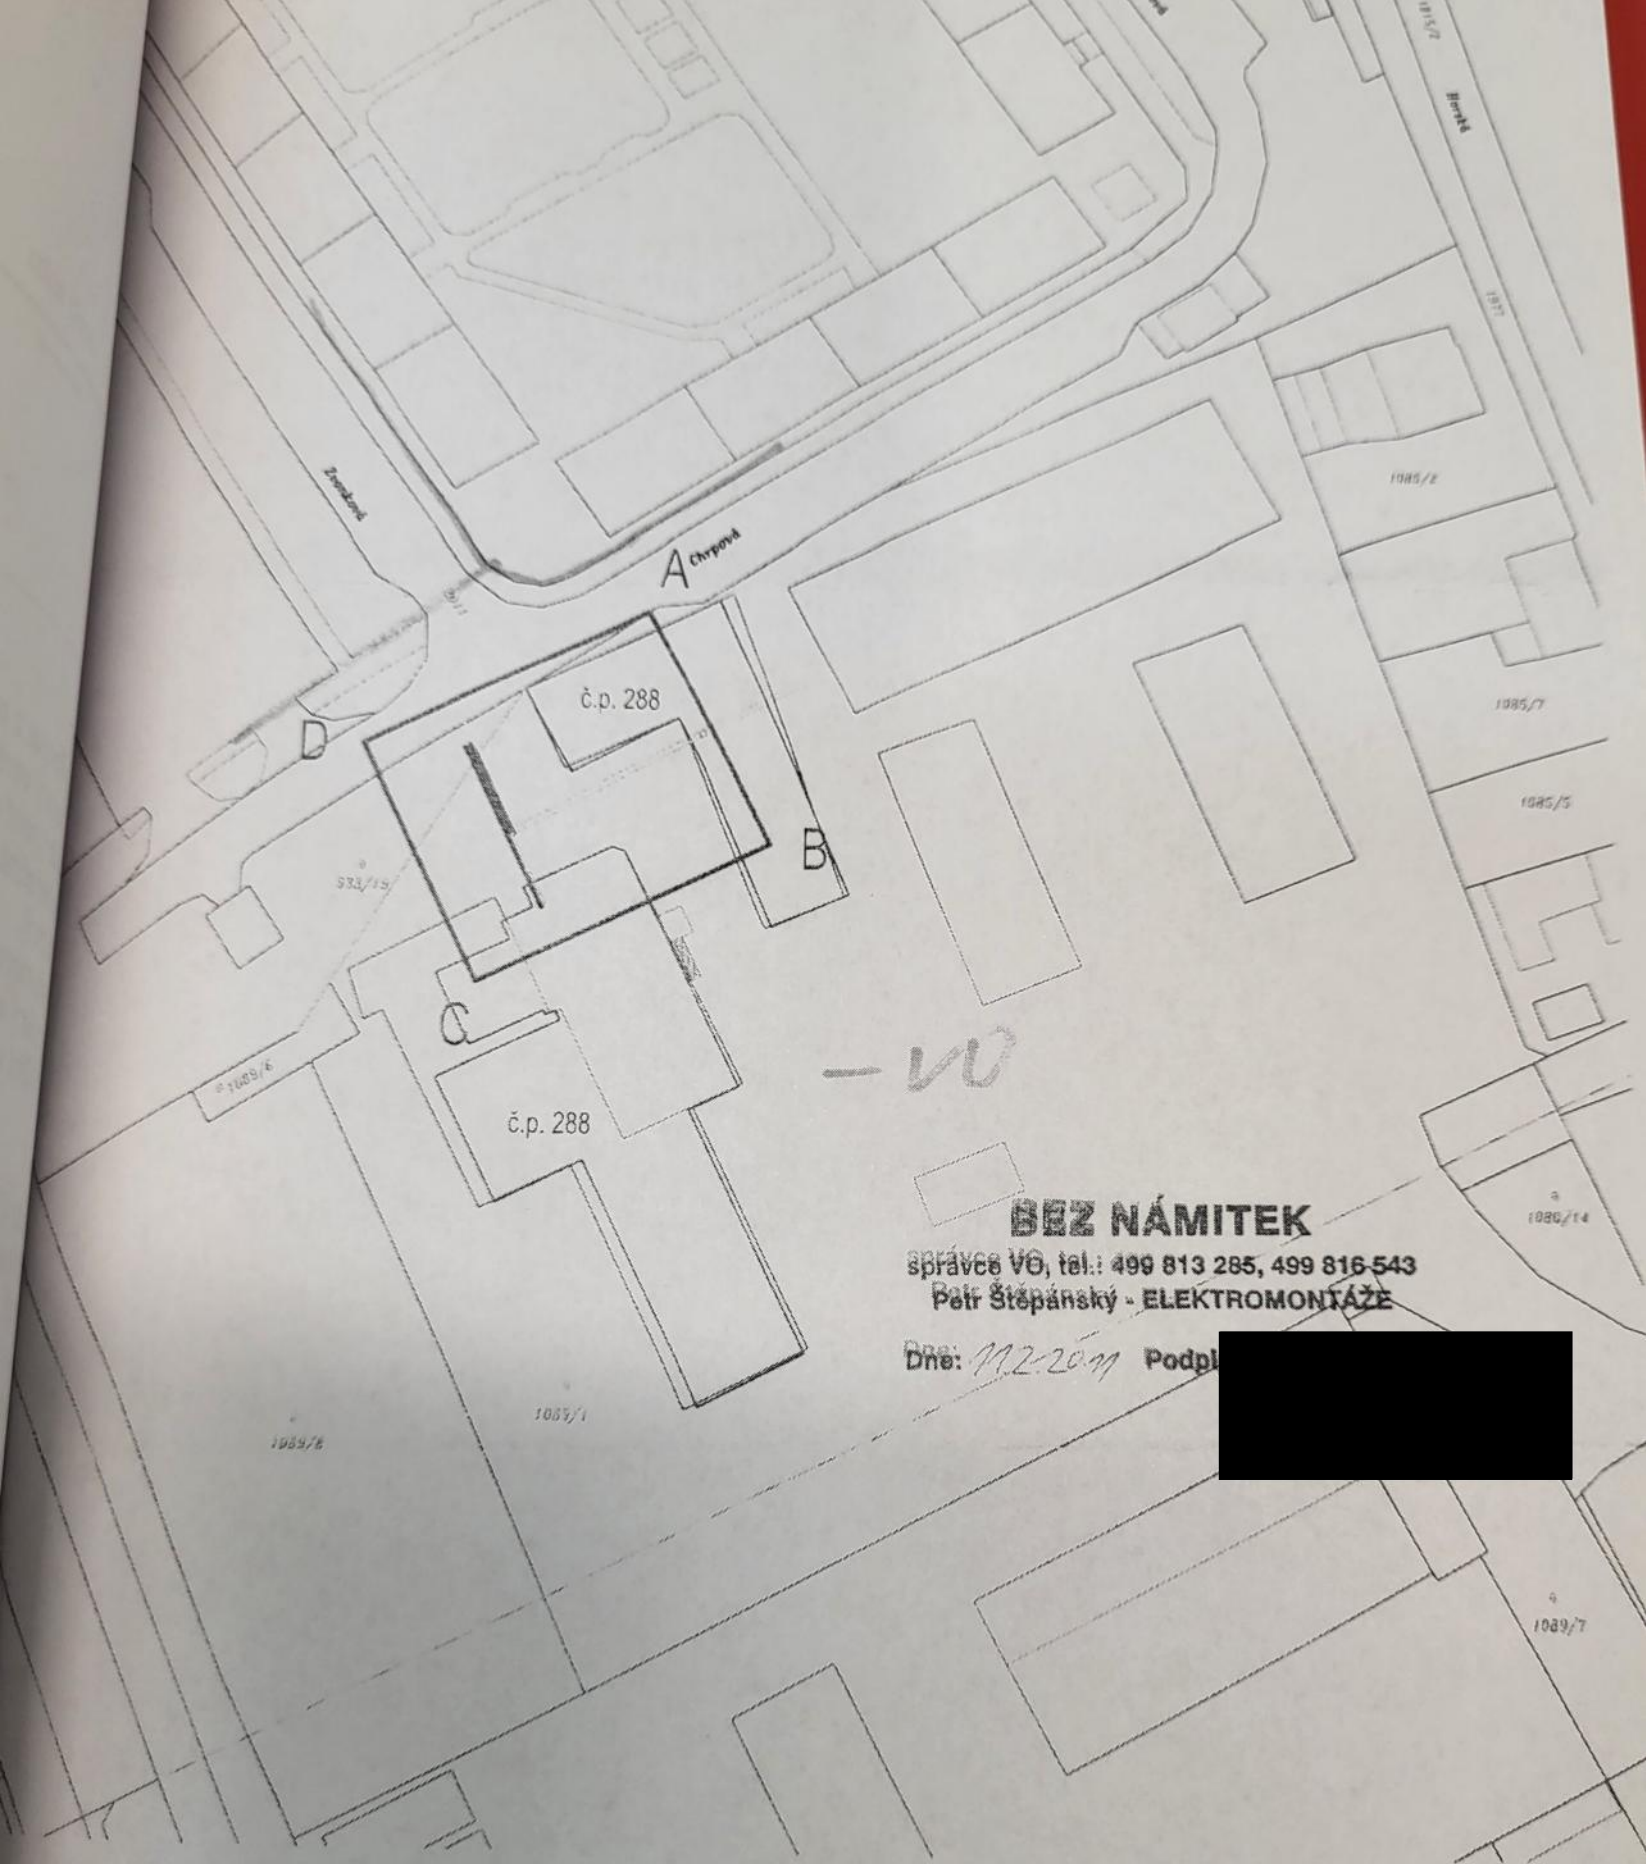

Trutnov - Vodovodní přípojky pro domy č.p. 288 a 289 - Podklad pro IS	Číslo přílohy: XXX
Situace	Stupeň: DUR
	Datum: III. 2011