


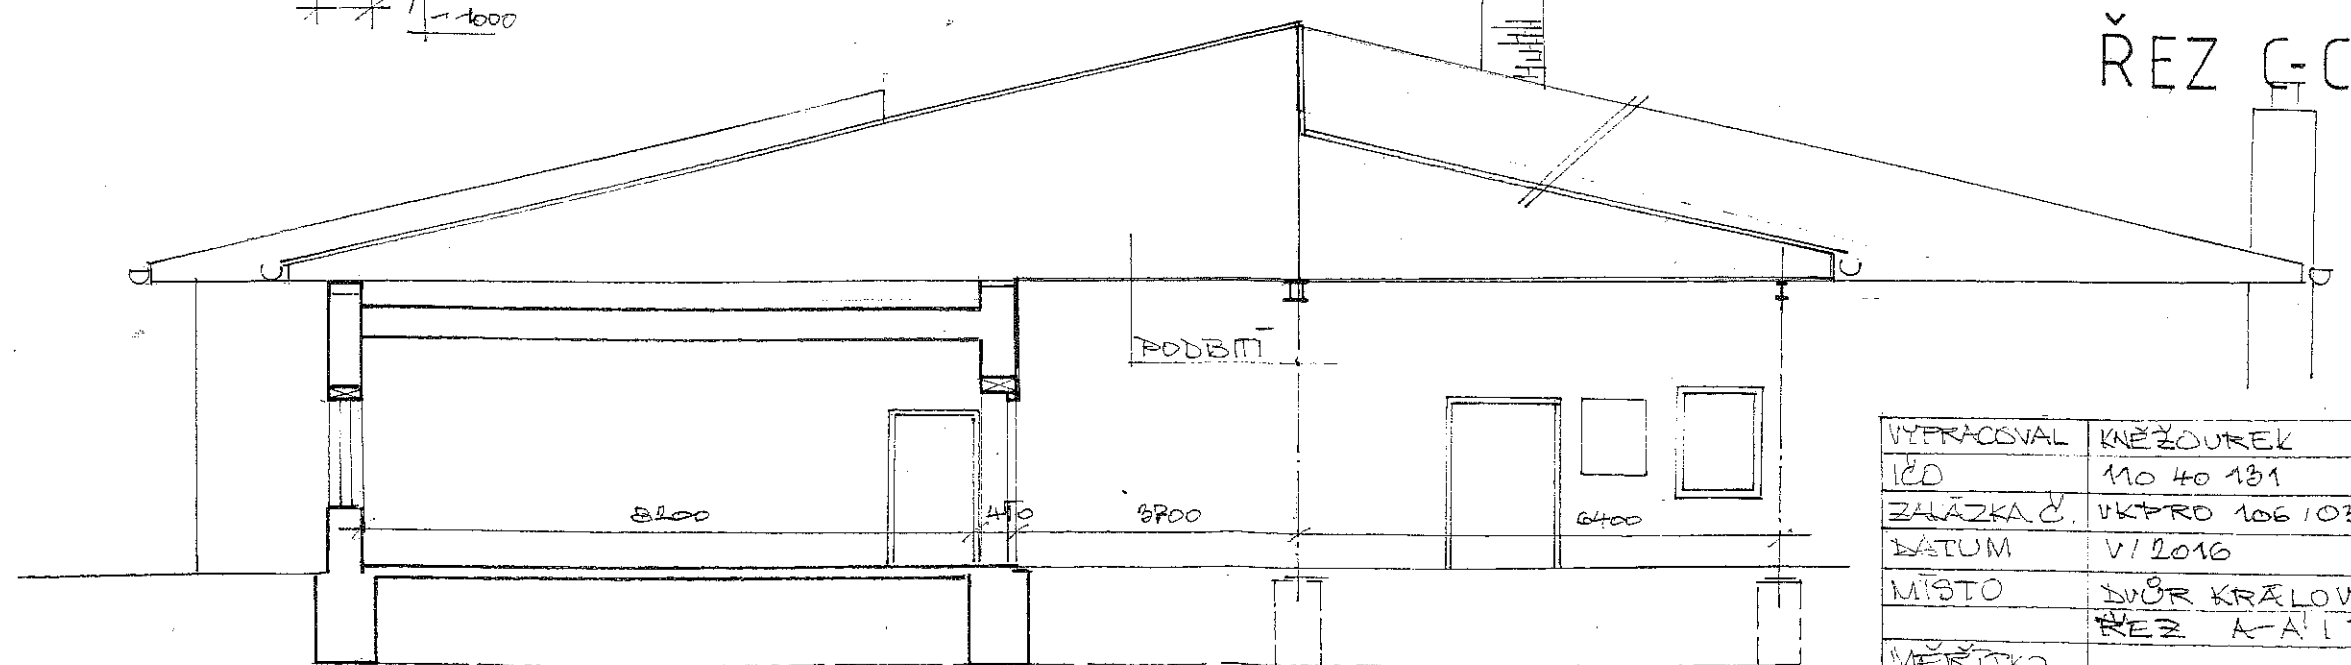
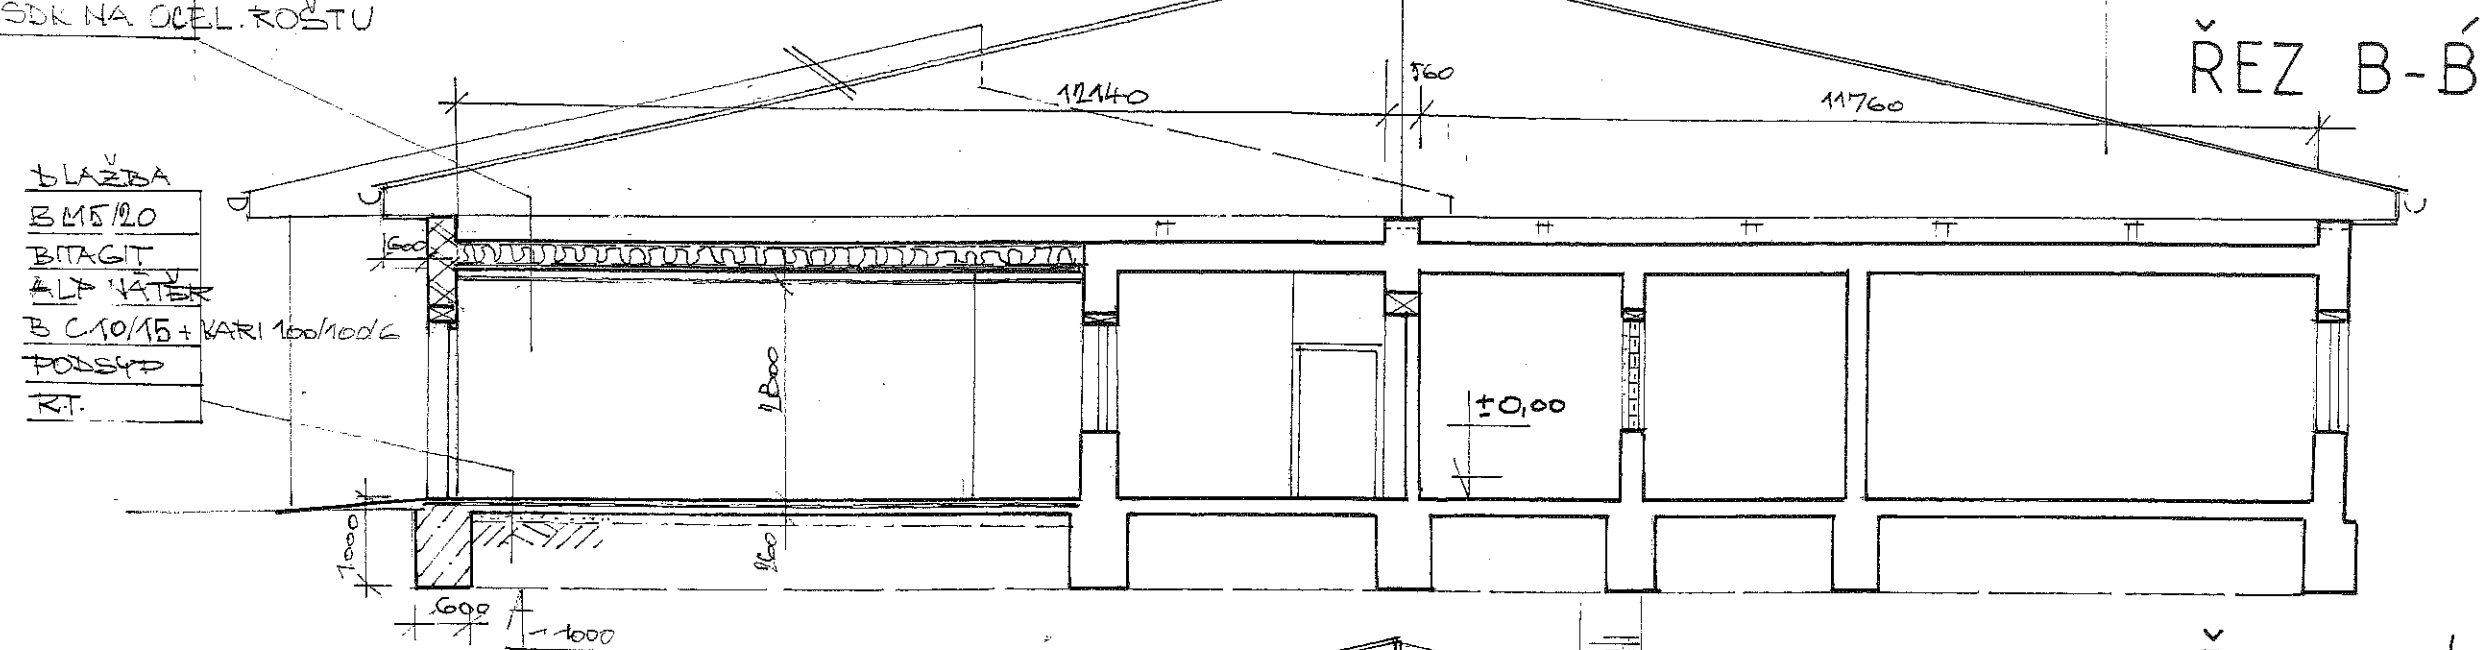
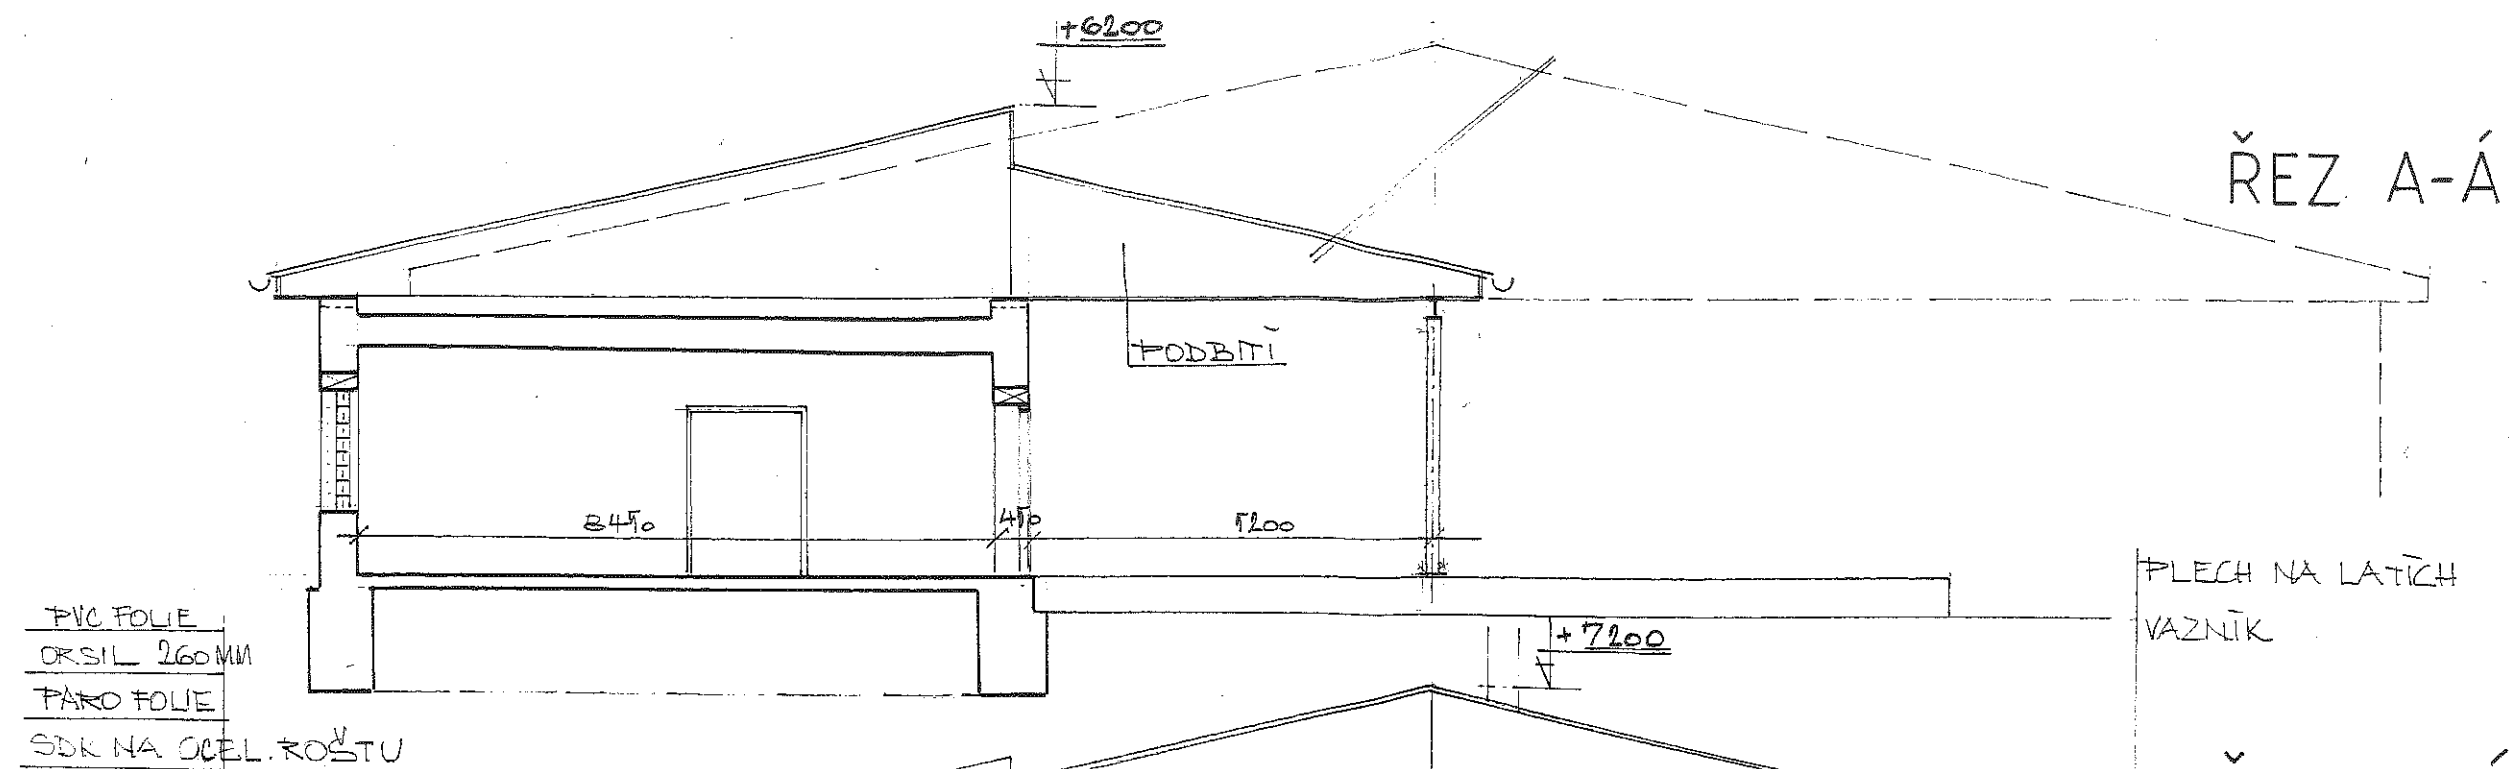


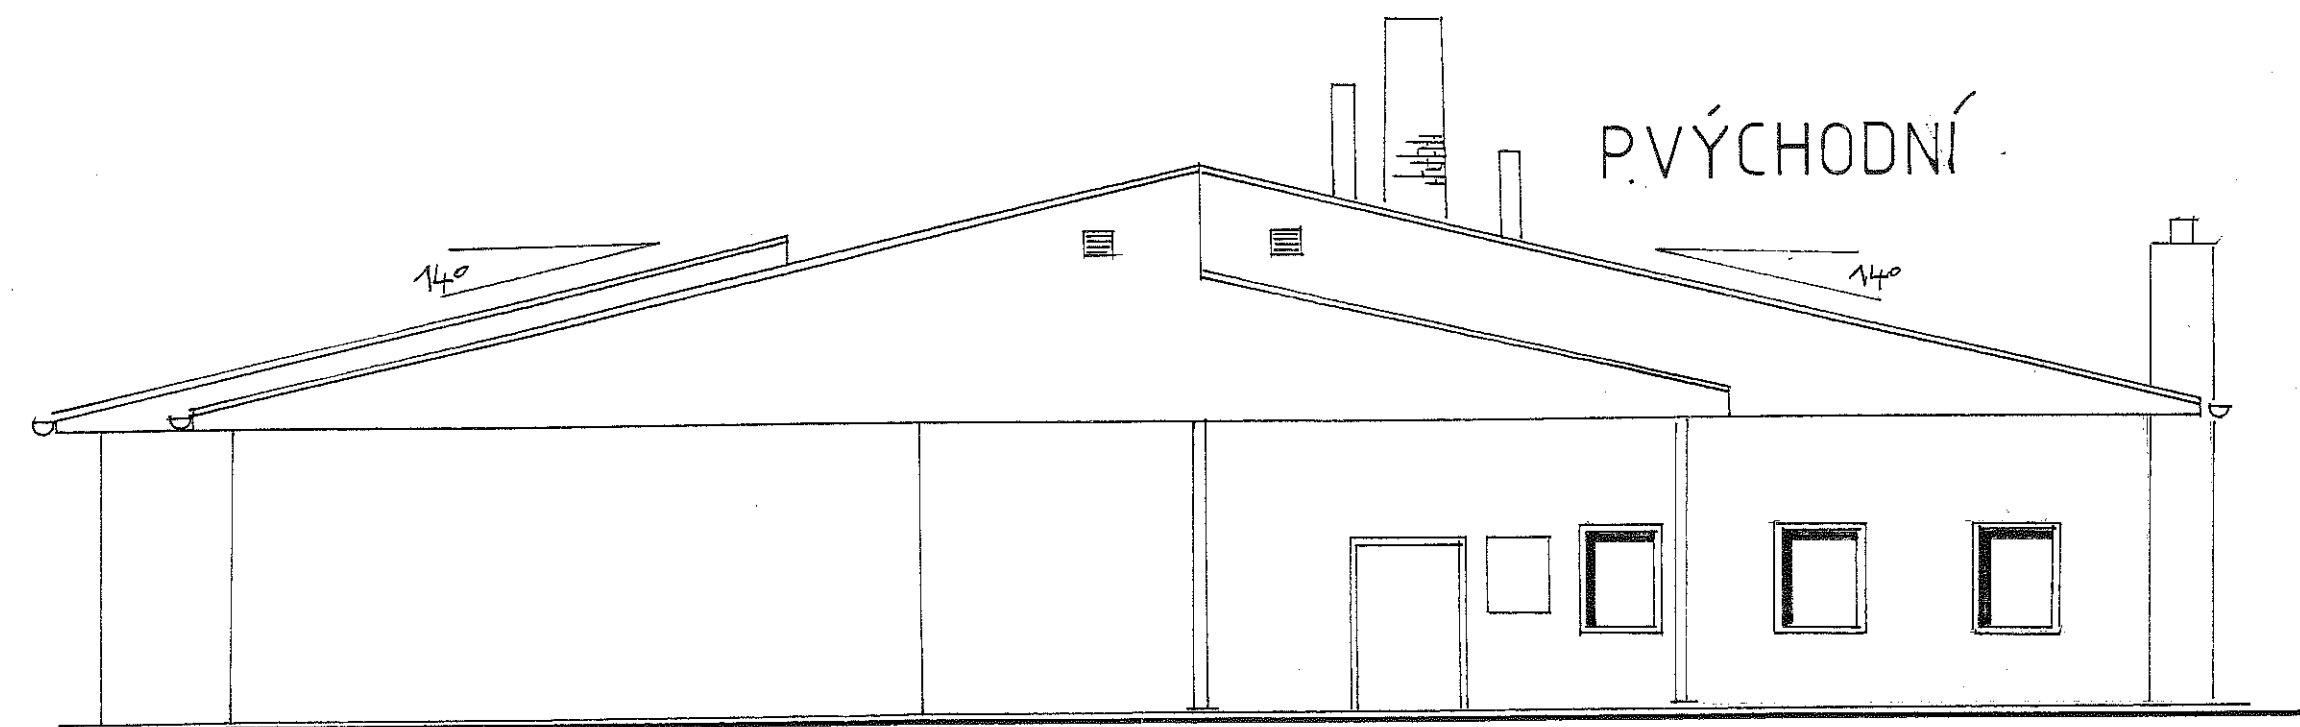


VYPRACOVAL	KNEŽOUREK
ICD	110 40 131
ZALAZKA C.	VK PRO 106/03/16
DATUM	V/2016
MÍSTO	DVŮR KRÁLOVĚ N.L.
ŘEZ	A-Á B-B C-C
MĚŘITKO	FOR. 43
PŘÍSTAVBA	
REKONSTRUKCE STŘECHY	
02	

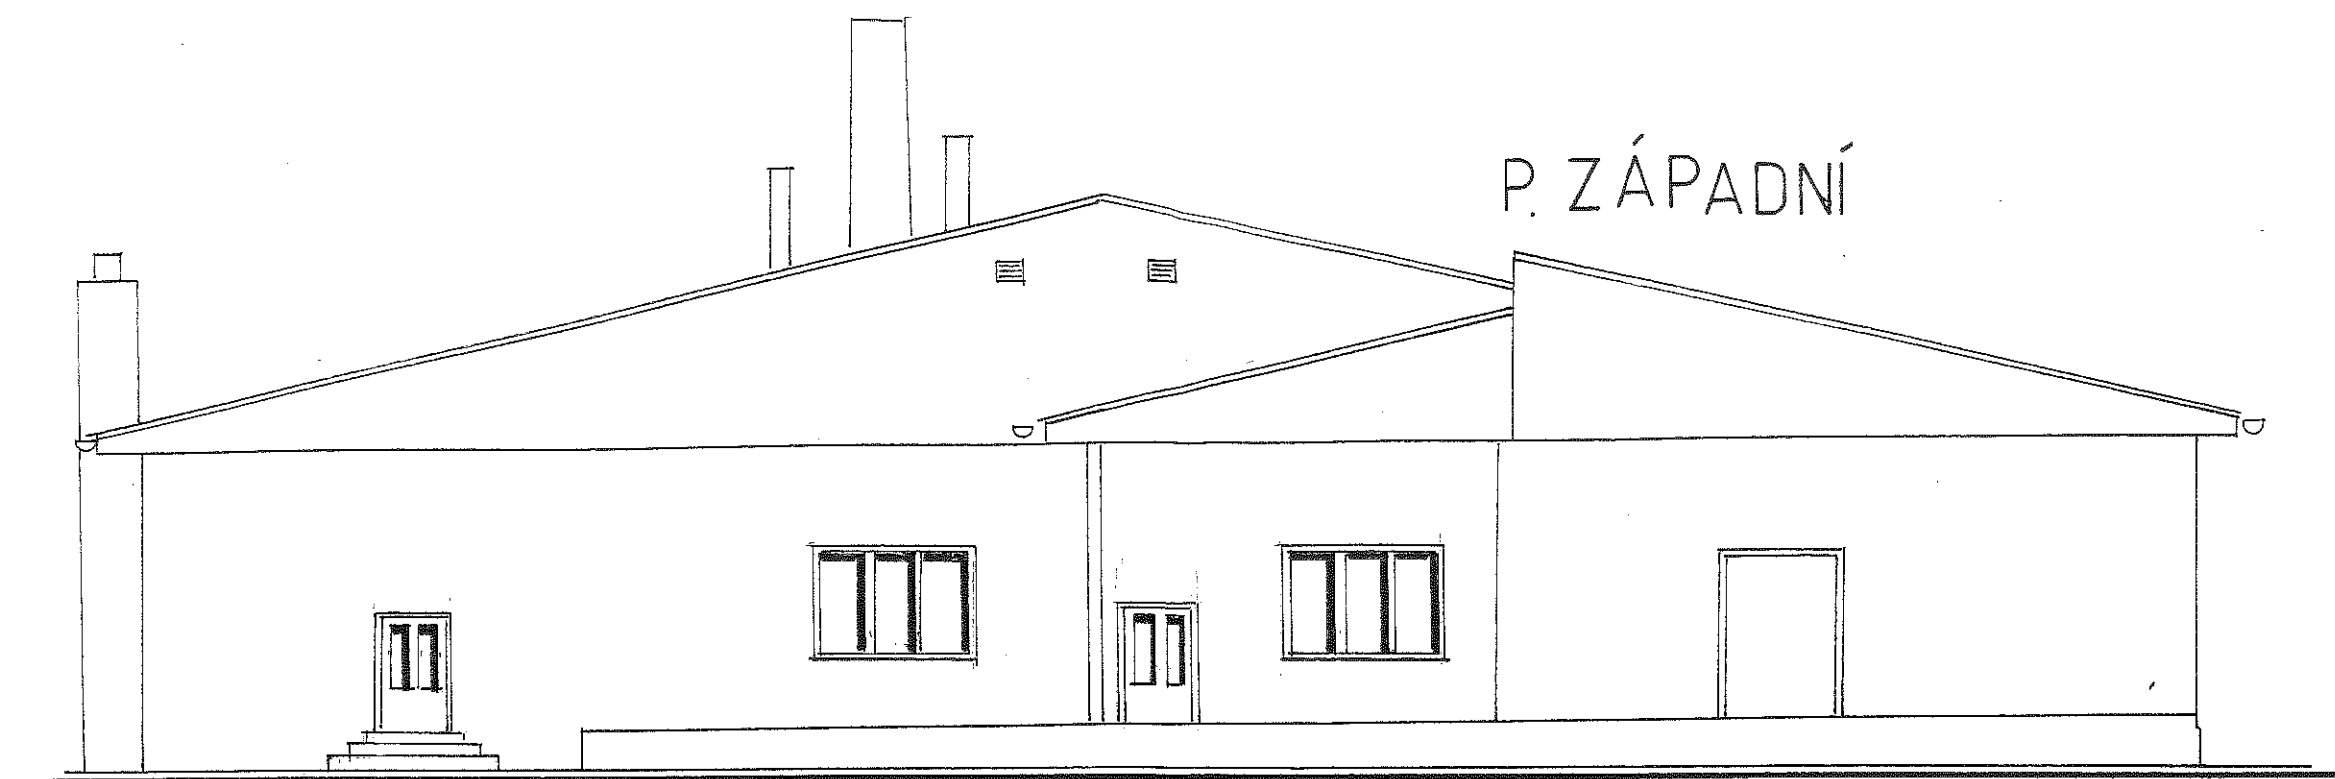

VYPRACOVAL	KNEŽDOUREK		
ICO	110 40 131		
ZAK.Č.	VKPRO 106 / 03 / 16		
DATUM	VI / 2016		
	POHLEDY - V. L. Z.		
MĚŘÍTKO	1 : 100		A3
PŘÍSTAVBA REKONSTRUKCE STŘECHY			03


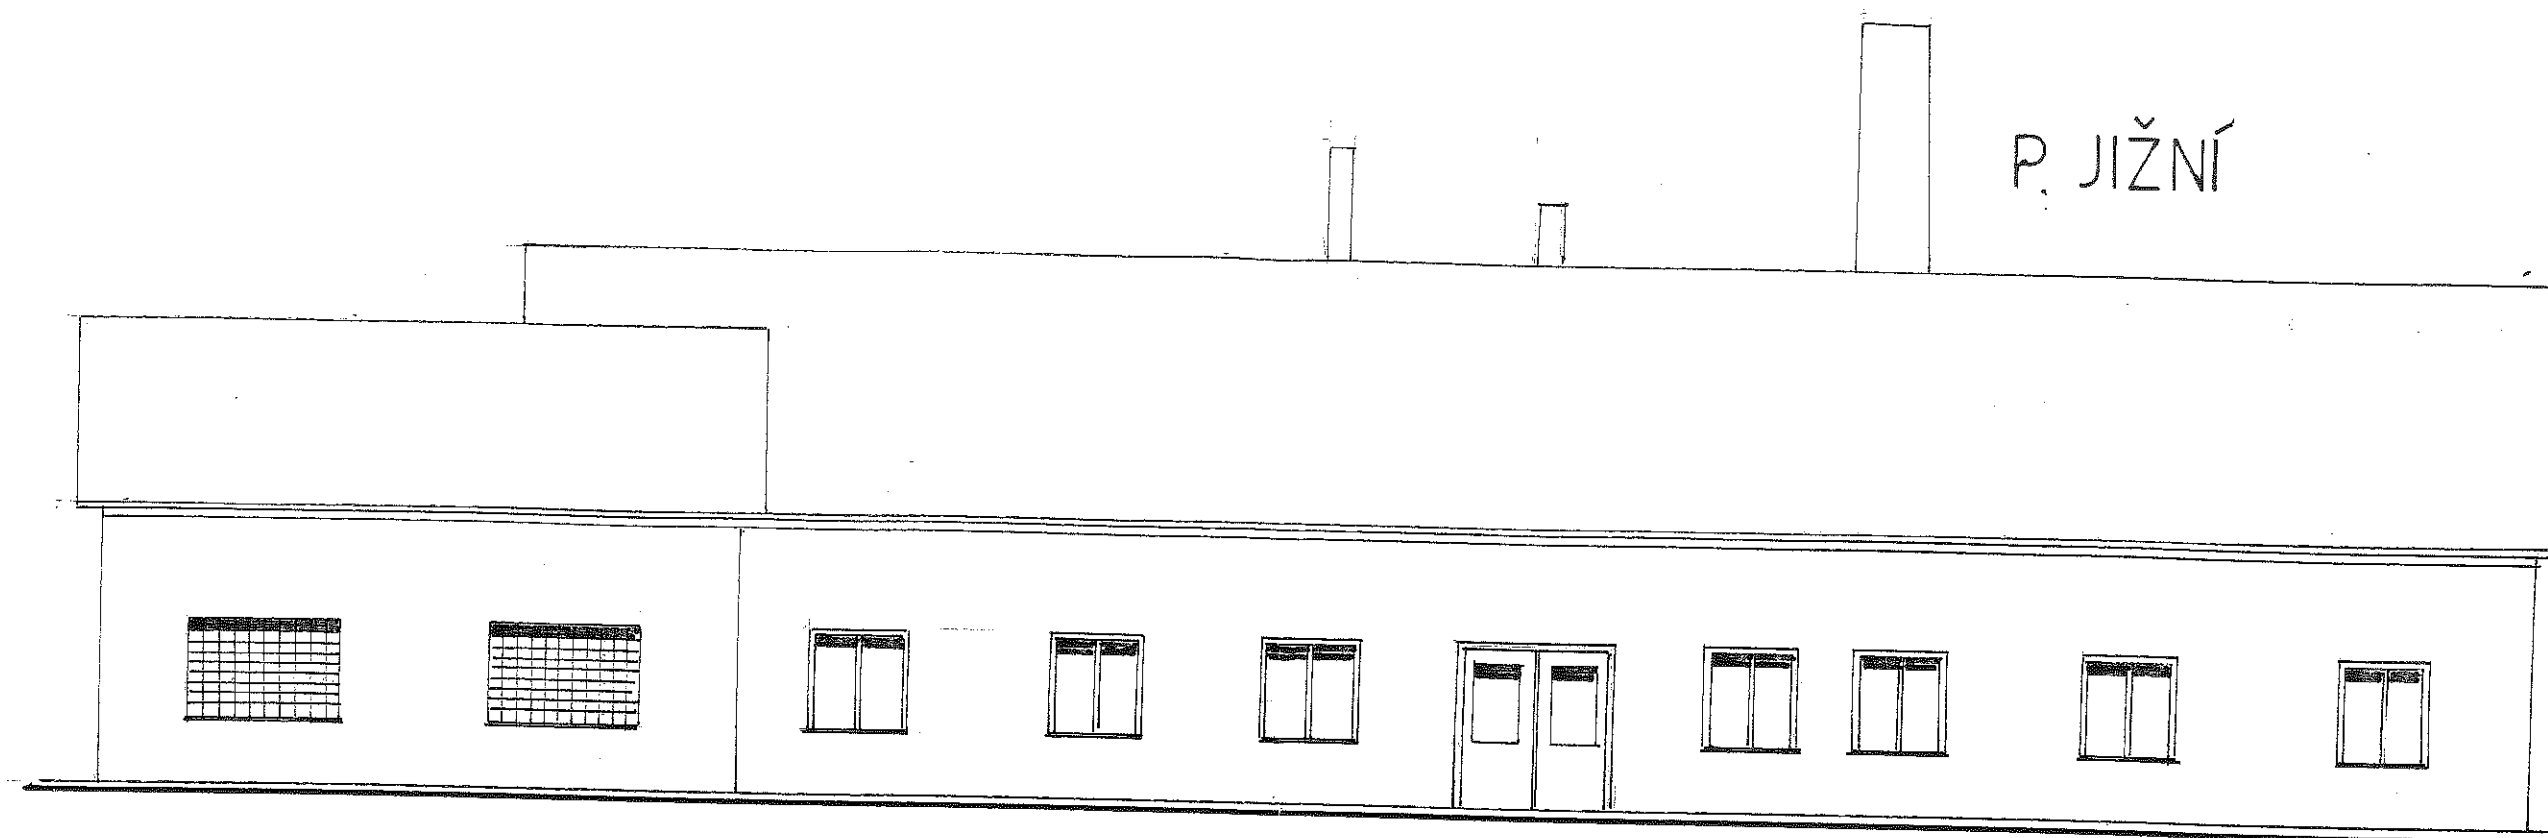


P. JIŽNÍ


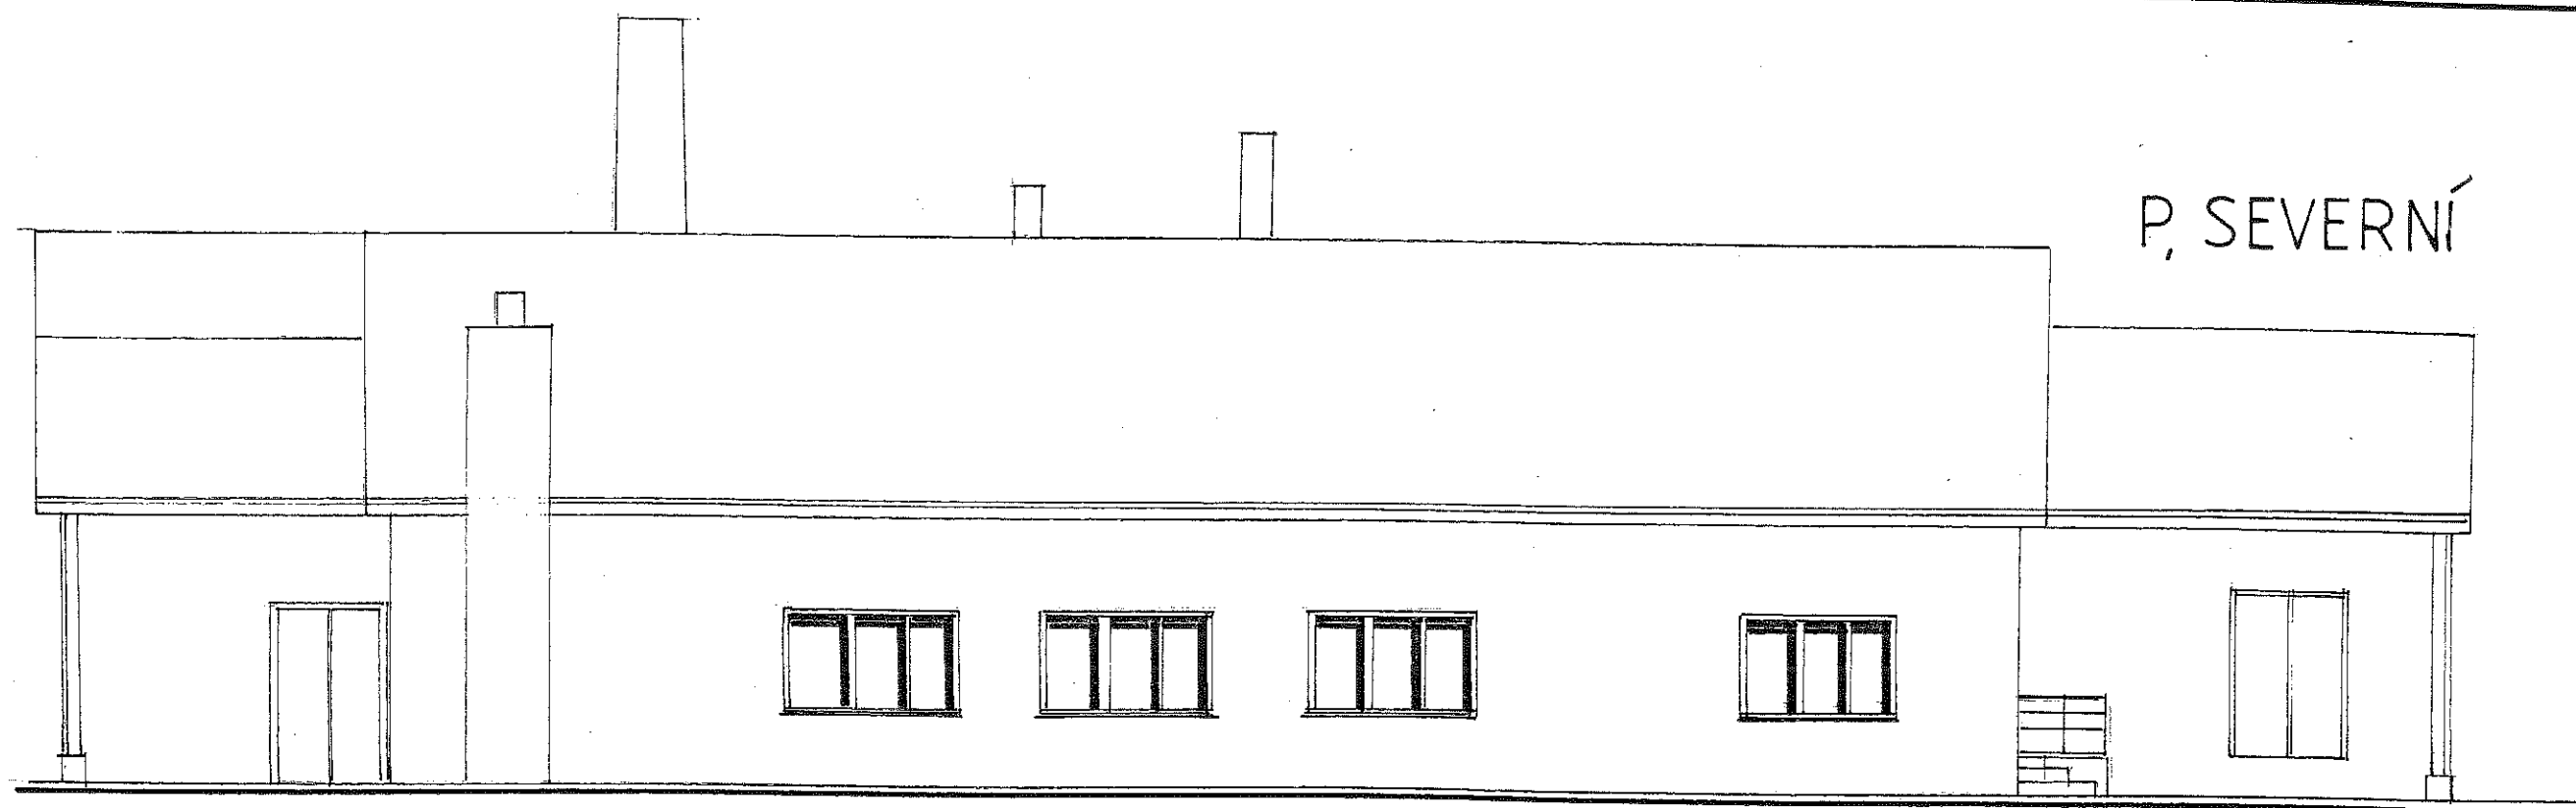


P. SEVERNÍ

VYPRACOVAL	KNĚŠOUREK		
ICO	110 40 131		
ZAK. Č.	VK PRO 106/03/116		
DATUM	V/2016		
	POHLEDY S.J.		
MĚR.	1:100		A3
PŘÍSTAVBA			

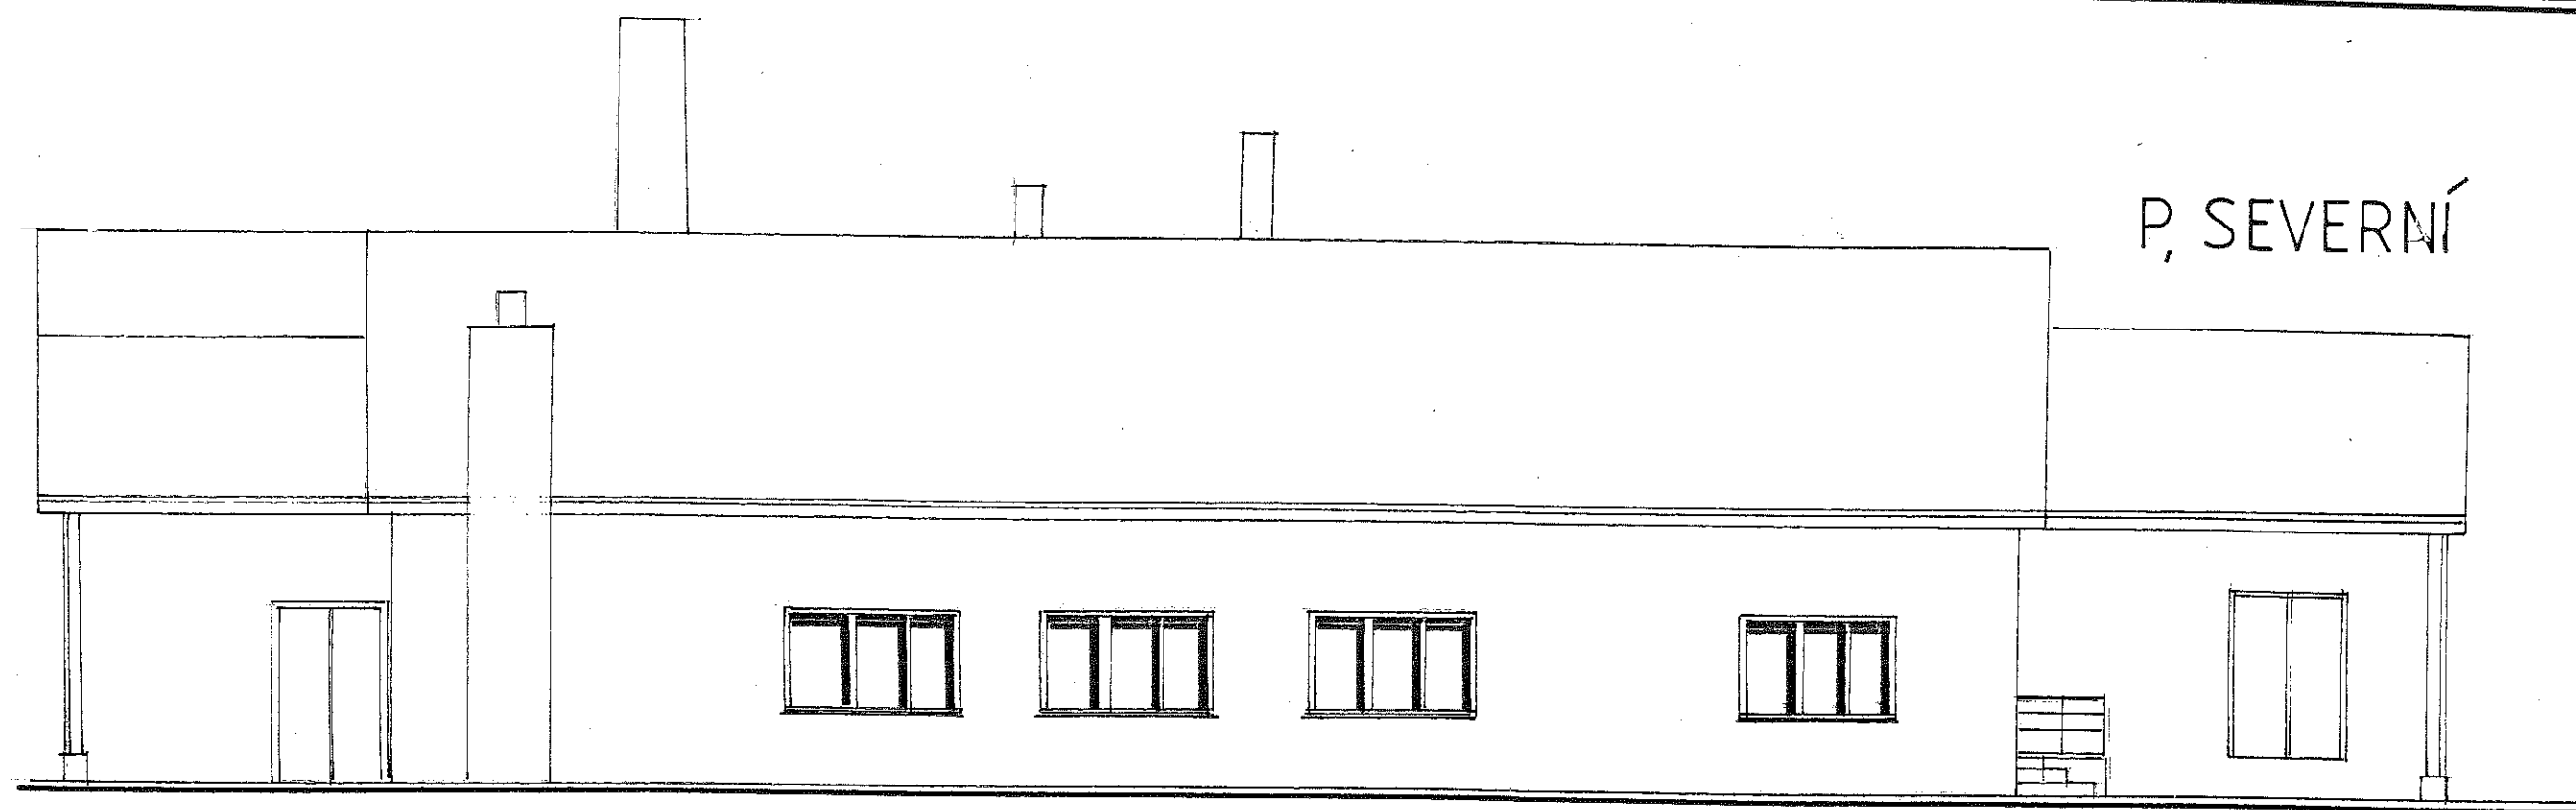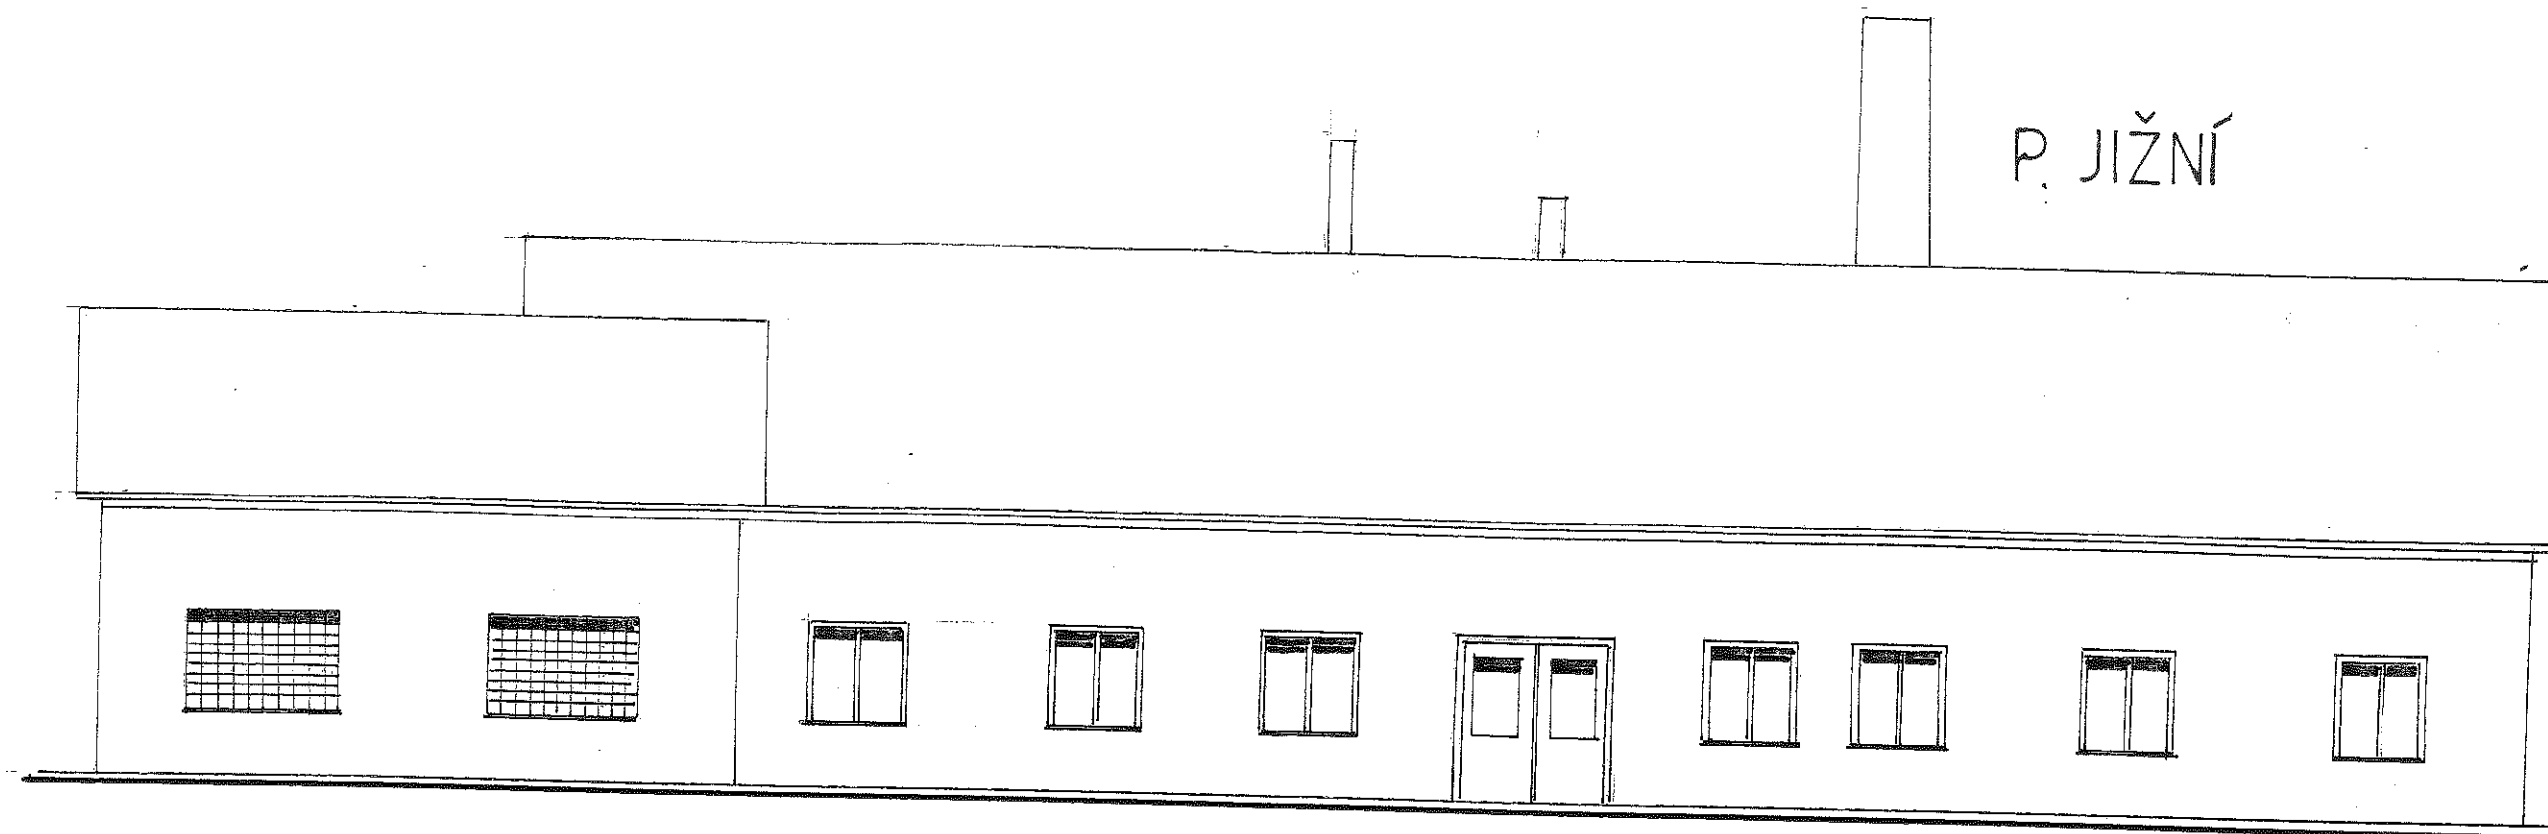

VYPRACOVAL	KNĚŽOUREK		
ICO	110 40 131		
ZAK. Č.	VK PRO 106/03/16		
DATUM	V/2016		
	POHLEDY S.J.		
MER.	1:100		AB
PŘÍSTAVBA			

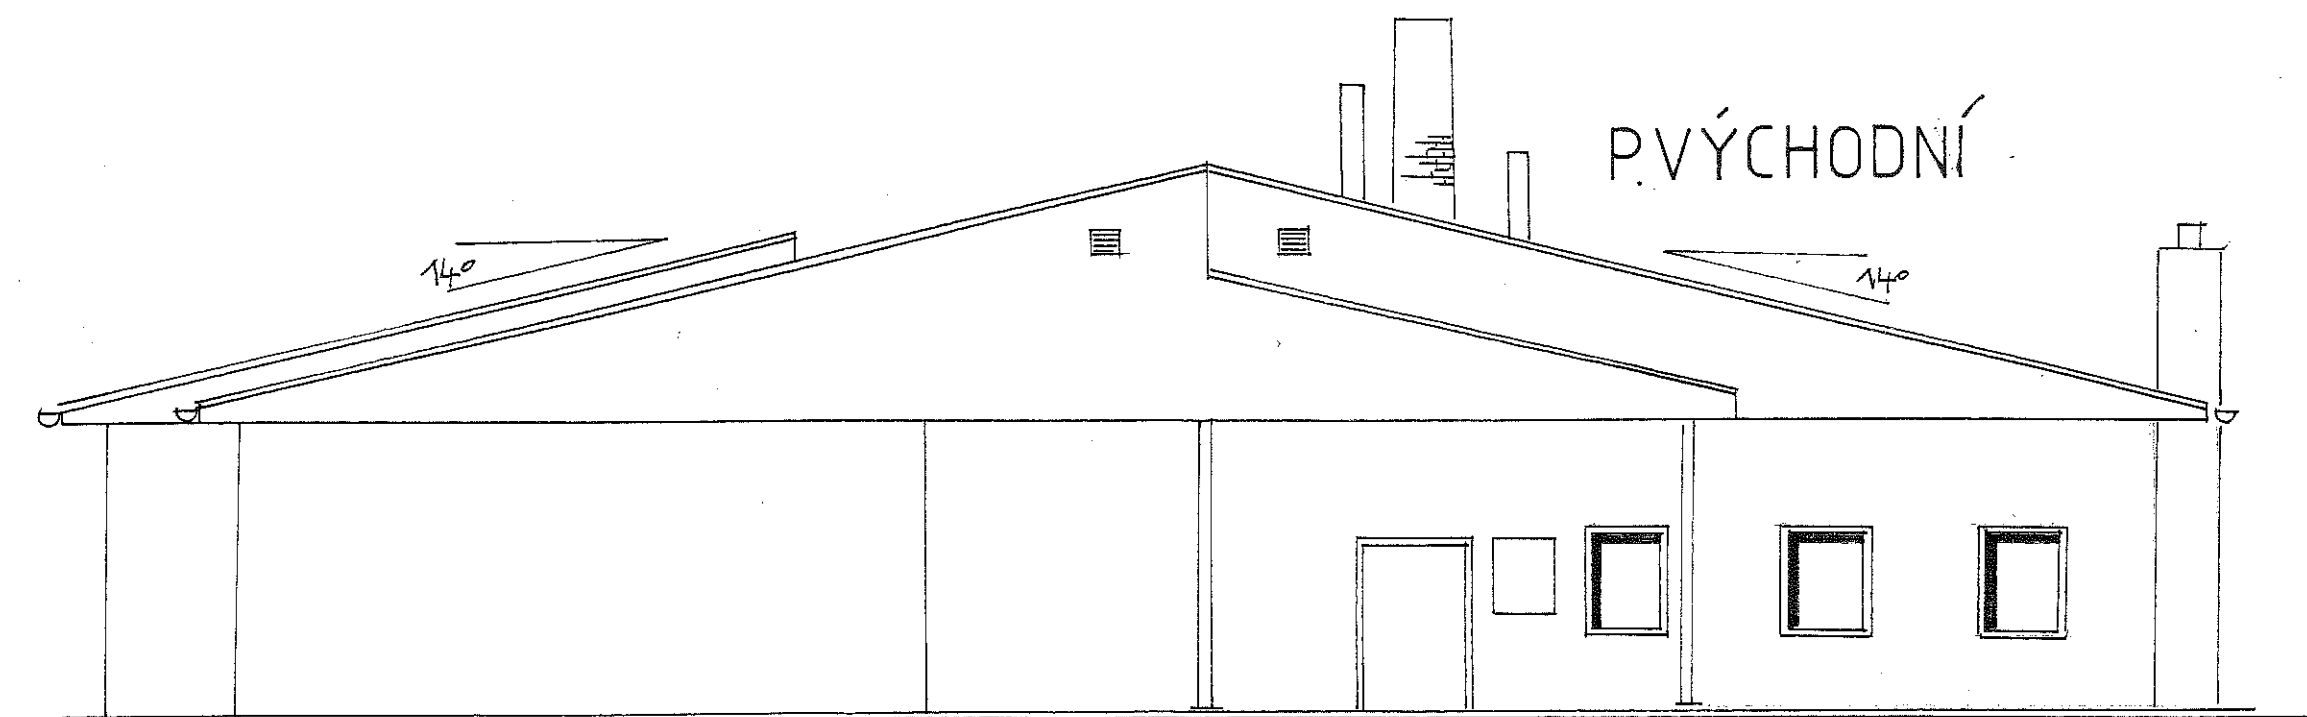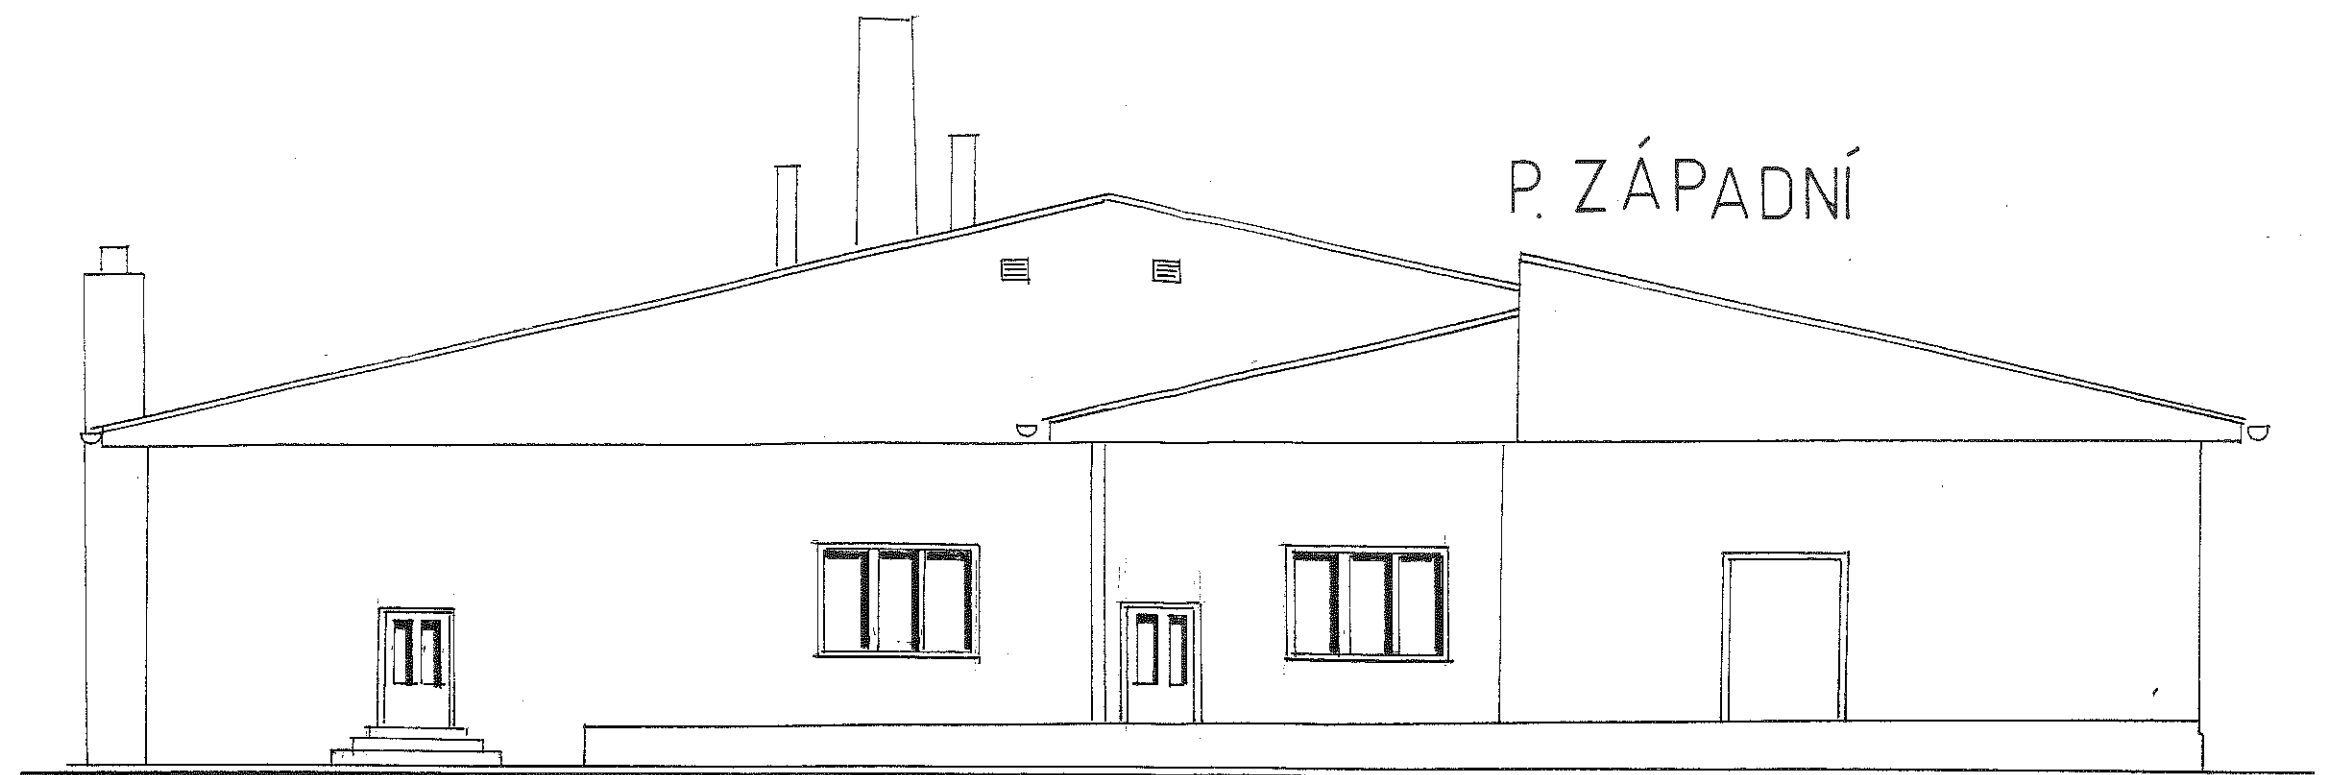

UVEDL PRACOVAL	KNEŽDOUREK		
180	110 40 131		
ZAK.Č.	VKPRO 106/03/16		
DATUM	V/2016		
	POHLEDY - V. Z.		
MĚŘÍTKO	1 : 100		A3
PRÍSTAVBA REKONSTRUKCE STŘECHY 03			