

Dodatek
k technické dokumentaci

VÚP/94337-2016 /hk 31777-2016 /hk

**Přístavba objektu
Rekonstrukce střechy**

MĚSTSKÝ ÚŘAD

19-10-2016

Místo : Pekárna KATKA s.r.o. ul.Klicperova 258 , Dvůr Králové n/L.
na p.p.č. 1850/1 sta. k.ú. Dvůr Králové n/L.

Specifikace : Dodatky pro vydání územního souhlasu a stavebního povolení.

21. 10. 2016

VÚP/94867+2016 /hk 31778-2016 /hk



Vypracoval : Kněžourek Vlad.

Datum : září 2016

Zakázka č. : VKPRO 106/03/16

Vladimír Kněžourek - VKPRO
autorizovaný stavitel
projektování a stavební práce
IČO.11040131 tel.
507 71 Město 302

Paré :

A .Průvodní zpráva :

K bodu A.1.3 :Údaje o zpracovateli dokumentace :

Hlavní projektant : ing.Aleš Petřík
Tel.
Ev.č. : 0602071



Vypracoval : VKPRO Vladimír Kněžourek,

K bodu A.4 h.)

Výška stavby stávající : + 3650 mm (hřeben pultové střechy)
Nový stav : +7200 mm
(měřeno od + - 0,00 – přízemí)

B. Souhrnná technická zpráva:

k B.1. :

i.)Věcné a časové vazby stavby :

zahájení stavby : 15.10.2016

ukončení stavby : 31.3.2017

k B.2.6 Základní technický popis staveb :

Základy :

Nosné sloupy nosníků 1,2,3 osazeny na stávajících betonových základech(podezdívkách) . viz v.č. : 07

Základový pas pod nosné zdivo š=600mm,beton C 10/15 s podsypem zhutněným tl.100mm.ŠTP.

Střecha : Zastřešení vazníkovou soustavou Fi Kasper Trutnov.Rozteč vazníků 1000mm.

K B.2.9 Zásady hospodaření s energiemi :

Nová přístavba je v rozsahu 16,72 % z plochy celého objektu tzn.rozsah menší než 20%. Energetický posudek se nepředkládá.

D. Dokumentace objektů :

Výkres č.:	07	základy	měřítko 1:100
	08	TZB technické zař.budov-voda,kanalizace,topení	1:100
TD		Elektroinstalace – ing.-Iva Kábrtová,N.Paka	

F. Dokladová část :

- Cetin : Stanovisko ochrany sítí ze dne 15.9.2016
- Požárně bezpečnostní řešení – vypracoval K. Dvořák, Hořice vP
- Fi Kasper Trutnov – „autorizace statika“
- Plná moc v zastupování pro – Kušžourek Vladimír, Mladá 302
- RWE – existence podzemních sítí
- Plán kontrolních prohlídek

F.Dokladová část :

- Cetin : Stanovisko ochrany sítí ze dne 15.9.2016
- Požárně bezpečnostní řešení – vypracoval K.Dvořák, Hořice vP.
- Fi Kasper Trutnov – „autorizace statika“
- Plná moc v zastupování pro – Kněžourek Vladimír, Miletín 302
- RWE – existence podzemních sítí
- Plán kontrolních prohlídek



VUP/94867-2016/hk 317

21. 10. 2016




KOPIE KATASTRÁLNÍ MAPY



VUP/94337-2016 / 31777-2016

10-2016


VYPRACOVAL	KNEŽDOU
ICO	110 40 131
ZAL.Č.	VKPRO 106/03/16
DATUM	V/2016
MÍSTO	P.P.Č. 1080/1 STAK.ÚZVĚR KRALOVĚHL
SITUACE	
MĚŘITVO	1:200 / 1:1000
PRÍSTAVBA REKONSTRUKCE STŘECHY 06	
A3	

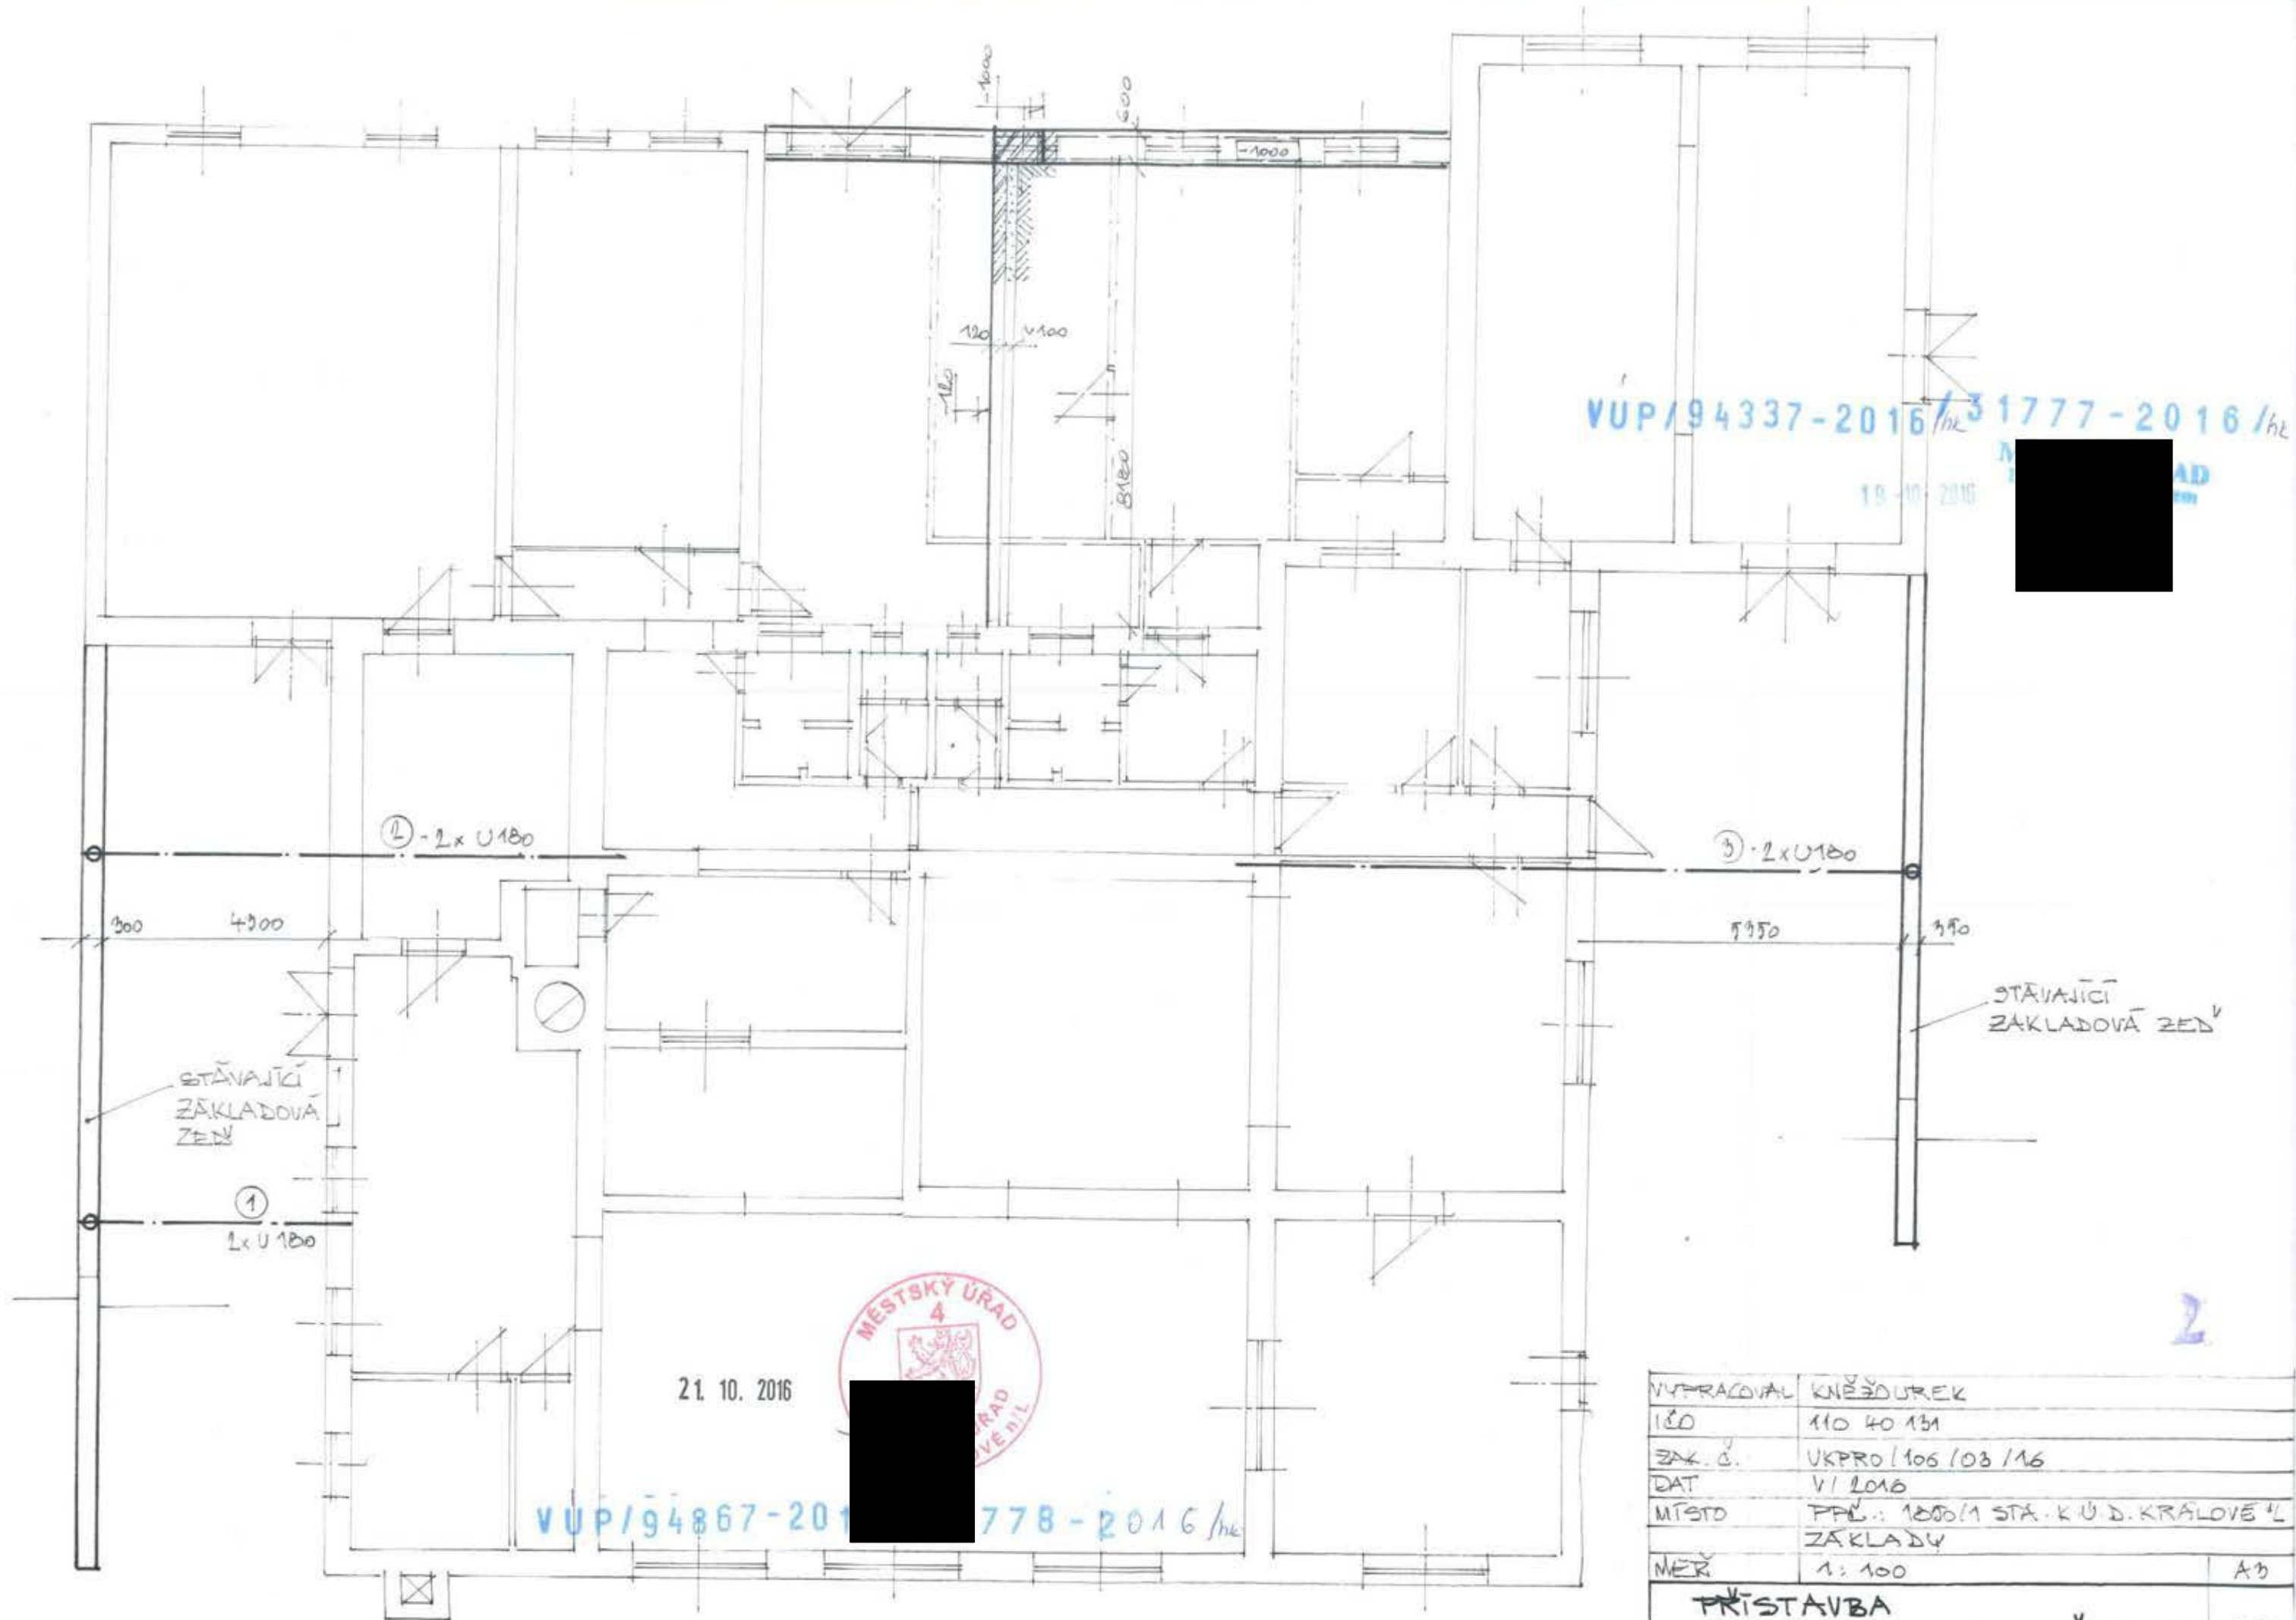

VYPRACOVAL	KNĚŽOUŘEK
ISO	110 40 131
ZAK. Č.	UKPRO/106/03/16
DAT	V/2016
MÍSTO	PRŮ: 1800/1 STA. K U D. KRALOVÉ L
	ZÁKLADY
MĚR	1:100
PRÍSTAUBA REKONSTRUKCE STŘECHY	
	07

VUP/94867-2016 /hk 31778-2016/hk

21. 10. 2016

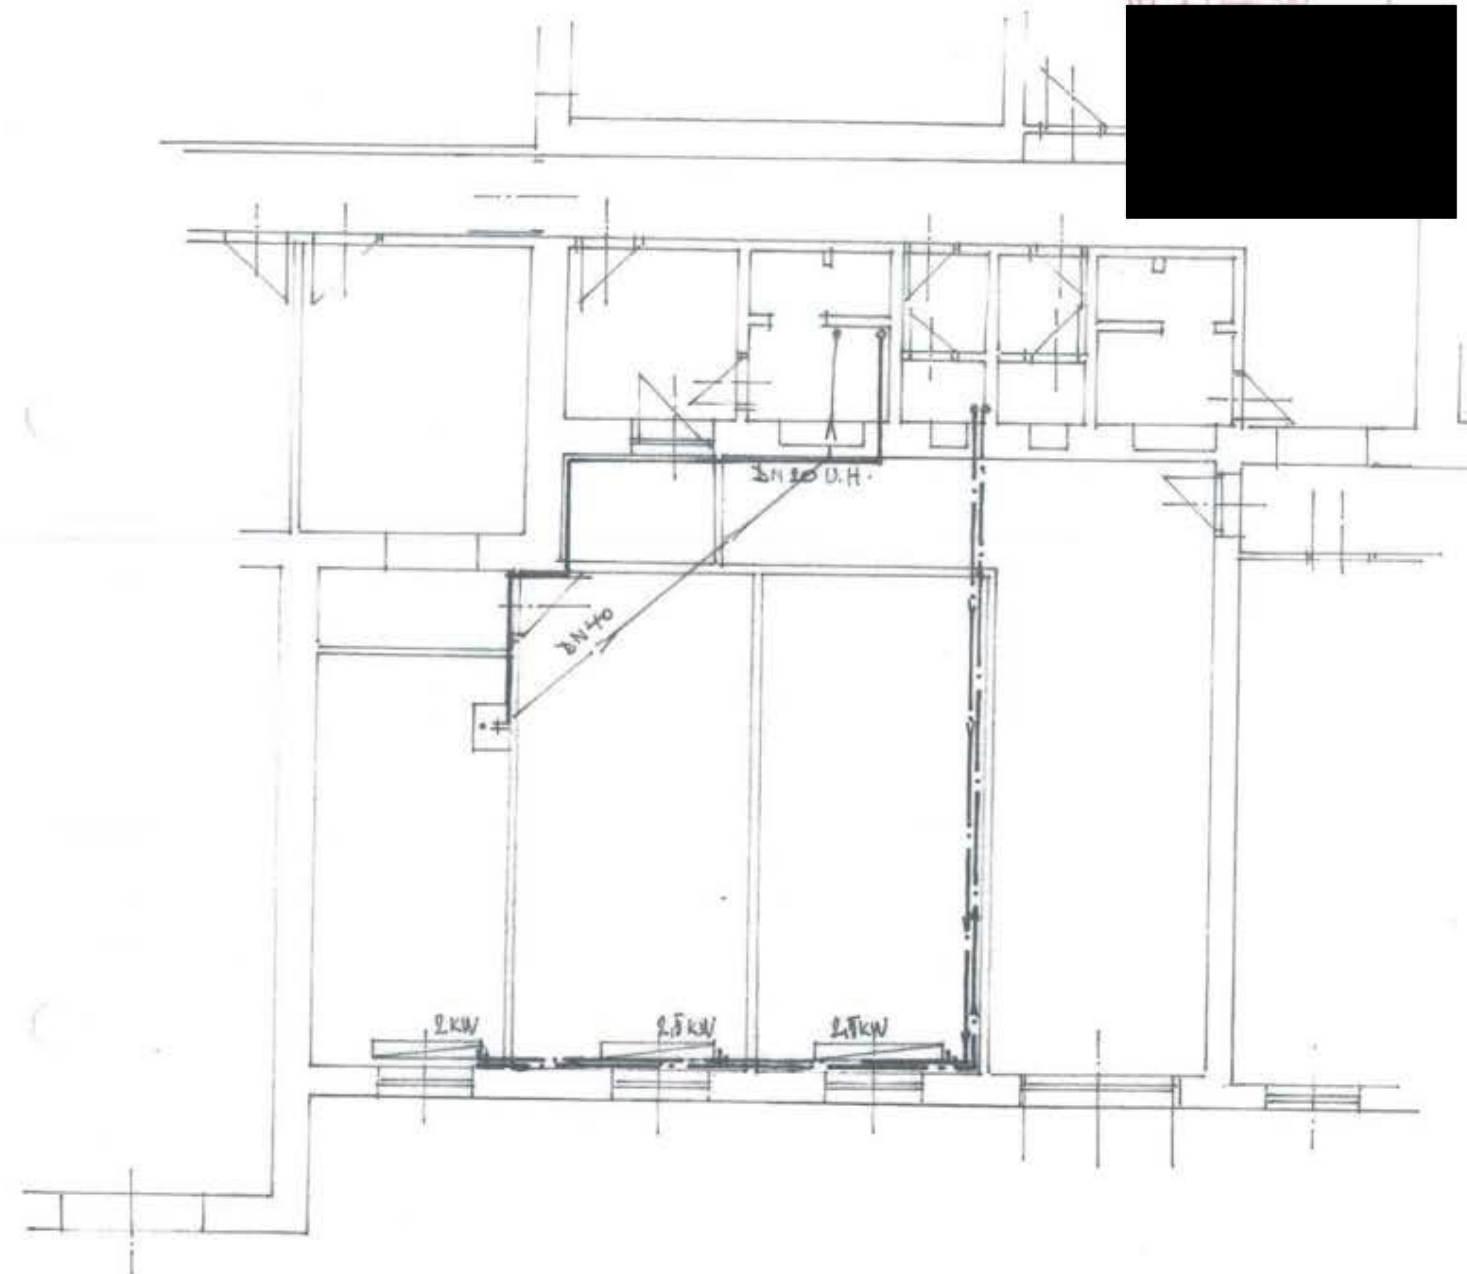

2

VYPRACOVAL	KNĚŽOUŘEK
IČO	110 40 131
ZAK.Č.	VKPRD 106 103 /16
DATUM	V/2016
MÍSTO	PEKÁRNA KATKA
TECHNIKA PROSTŘEDÍ: TOPENÍ, VODA, KANAL.	
MĚR.	1:100
A3	
PŘÍSTAVBA	
REKONSTRUKCE STŘECHY	
08	



Kněžourek
15

Váš dopis:
9. 09. 2016

Naše č.j.:
POS 1096/16

Vyřizuje:
Bůta 495554553

Datum:
15.9.2016

Věc: Stanovení podmínek ochrany sítě elektronických komunikací společnosti CETIN a.s. (dále jen SEK) pro stavbu: Přístavba objektu Dvůr Králové nad Labem

- 1 Pro vlastní realizaci stavby musí být dodrženy veškeré podmínky ochrany, které jsou součástí platného vyjádření o existenci SEK č. jed. 636437-16.
- 2 V zájmovém území vyj. o existenci SEK je na stávajících nemovitosti ukončena zemní přípojka SEK, která je určena jen pro předmětnou nemovitost k zabezpečení telekomunikační služby.
- 3 Pro případ nutnosti úpravy stávající přípojky SEK – opětovné připojení na novou nemovitost:
 - bude přípojka SEK před zahájením stavební činnosti z nemovitosti dočasně odstraněna, umístěna na staveništi a zabezpečena oproti poškození, zajistí stavebník.
 - pro opětovné připojení nové nemovitosti bude přípojka s rozvaděčem umístěna na nemovitost dle požadavku stavebníka
 - realizace nové přípojky SEK musí být ošetřena v prováděcí dokumentaci nové stavby (trasa a místo napojení zakresleny v situaci stavby).
 - realizace nové přípojky SEK musí být objednána jeden měsíc předem u vlastníka SEK, kontakt viz níže.
- 4 Pro případ odpojení přípojky, která již nebude znovu připojena na novou nemovitost:
 - přípojka bude z nemovitosti odstraněna a na hranici pozemku stavebníka korektně ukončena
 - na hranici svého pozemku stavebník zajistí zemní práce pro obnažení přípojky a tři pracovní dny předem u vlastníka SEK požádá o její korektní ukončení, kontakt viz. zápatí. Na náklady vlastníka SEK na hranici pozemku bude zřízena v zemi kabelová rezerva a vlastní trasa přípojky bude v dokumentaci vlastníka na pozemku stavebníka vymazána.
- 5 Pokládka IS v souběhu a křížení se SEK musí být provedena, dle doporučující normy ČSN 73 6005.
- 6 V místě křížení s IS, komunikací, vjezdy, parkovacím stáním, oplocením s podezdívkou, apod. je nutno SEK uložit do chráničky s přesahem na každou stranu 0,5 m (pozor, ve společném výkopu může být více prvků).
- 7 Za předpokladu ověření uložení SEK příčnými sondami za použití vhodného nářadí, je možno provádět zemní práce v ochranném pásmu a umístit stavbu pevně spojenou se zemí do ochranného pásma SEK v min. vzdálenosti 0,5 m od krajního vedení.
- 8 V případě, že bude nutno chránit SEK stranou přelozkou, je nutno přelozku nebo ochranu realizovat dle Přílohy č. 1

IČO: 04084063, DIČ: CZ04084063

Bankovní spojení: PPF banka, Evropská 2690/17, Praha 6, č. ú 20191600036000

Česká telekomunikační infrastruktura a. s. se sídlem Olšanská 2681/6, Praha 3, PSČ 130 00,

reg. u Městského soudu v Praze spis. zn. B 20623

Jiří Bůta 602-885 857, jiiri.buta@cetin.cz www.cetin.cz

2

► CETIN

- Úspěšný kolaudační souhlas stavby je podmíněn kladným zápisem o kontrole před zálozou odkryté provozní SEK.
- 10 Za předpokladu dodržení podmínek ochrany uvedených v bodech 1 – 9, které budou ošetřeny v rozhodnutí stavebního úřadu a v prováděcí dokumentaci, souhlasíme s realizací uvedené stavby.

Jméno a příjmení
Podpis
Datum



Specialista ochrany SEK Bóta Jiří

Příloha č. 1: základní podmínky pro realizaci přeložky

IČO: 04094063, DIČ: CZ04094063

Bankovní spojení: PPF banka, Evropská 2696/17, Praha 4, I.Č.ÚČ.0101000000000

Česká telekomunikační infrastruktura a. s. se sídlem Olšanská 2681/6, Praha 5, PSČ 150 00.

reg. u Městského soudu v Praze spís. zn. S 20623

Jiří Bóta 602 485 857, info@cepin.cz www.cepin.cz

2/2

Stáhnout Tisk Majt Překladat ...



Příloha č. 1

Základní podmínky pro realizaci překládky sítě elektronických komunikací společnosti CETIN a.s. (dále jen SEK) vymácané cizími stavebníky

1. V souladu s ustanovením § 104 odst. 2 zákona č. 127/2005 Sb., nese veškeré náklady spojené s překládkou SEK (a jejich ochranou před poškozením) stavebník, který překládkou vyvolal.
2. Přeložení SEK zajistí její vlastník, společnost CETIN a.s. Zenní práce si stavebník může zajistit sám.
3. Pro účely přeložení SEK je stavebník povinen uzavřít se společností CETIN a.s. Smlouvu o dílo k realizaci překládky SEK.
4. Na jednoduchou formu řešení překládky SEK stačí „Objednávka prací“ (Přeložení bez přerušení provozu, nebo přeložení jen koncového rozvaděče, bez zásahu do uzlovitosti šesti stran, apod.).

STRÁNKA 122

100%

121

17.9.2016 10:51

2

21. 10. 2016

VUP/94867-2016/hk 31778-2016/hk



VUP/94337-2016/hk 31777-2016/hk

MĚSTSKÝ ÚŘAD
Dvůr Králové n. L.

Požárně bezpečnostní řešení

19.10.2016

k projektu stavby : Přístavba objektu a rekonstrukce střechy- Pekařství KATKA a spol.
Klicperova 258 Dvůr Králové n. L.

investor : Zdeněk Jiříčka

Kateřina Faltusová

projektant : Vladimír Kněžourek

předané podklady : rozpracovaný projekt

Stávající stav :

Objekt pekárny KATKA je volně stojící přízemní objekt, který slouží jako výrobní pečiva.
Stávající střešní konstrukce je dožilá.

Navržené změny :

Projekt řeší :

- Přízemní přístavbu na jihovýchodní straně objektu- přístavba obsahuje : sklad zahradního nářadí, 2 x kancelář ,denní místnost a chodby. Přístavba je požárně oddělena od stávající části objektu a tvoří samostatný požární úsek.
- Provedení nové střechy na celém objektu- vazníky Kasper + plechová krytina. Půdní prostor je bez využití, přístupný pro kontrolu ze štítu a je od přízemí objektu je požárně oddělený

Popis objektu a konstrukcí:

Objekt je zděný z cihel plných. Stávající stropy hrdís do patek + omítka. Zdivo přístavby je z cihel Porootherm, podhled nad přístavbou ze sádrokartonu systém Knauf..... Konstrukční systém objektu je dle ČSN 73 0804-2010 smíšený.

Konstrukce krovu- nízká sedlová střecha jsou vazníky Kasper + plechová krytina

Řešení z hlediska požární ochrany :

Jedná se o výrobní objekt a řeší se dle ČSN 73 0804 a norem navazujících.

Konstrukce nové střechy je nad požárním stropem objektu, půdní prostor je bez využití... na konstrukci střechy nejsou žádné požadavky.

Řeší se dle vyhl. 23/2008 Sb.

Požadavky dle vyhlášky č. 23/2008 :

Na tento druh stavby nejsou speciální požadavky.

Rozdělení objektu na požární úseky :

PU č. 1 : přístavba : sklad zahradního nářadí, 2 x kancelář, denní místnost, chodby

PU č. 2 : stávající objekt pekárny-*požárně oddělený- nemění se*

PU č. 3 : půdní prostor-*požárně oddělený. bez využití, přístupný ze štítu jen pro kontrolu*

Stanovení požárního rizika:

Výpočet je proveden v příloze č. 1 :

PU č.1 $t_e = 44,47$

Stanovení ekonomického rizika :

PU č.1: skup. výrob: 8,4 $p_1 = 1,0$ $p_2 = 0,05$

$P_1 = 1,0 \times 1,0 = 1,0$

$P_2 = 0,05 \times 1,0 \times 1,4 \times 2,0 \times 91 = 12,74$

Hodnoty P_1 a P_2 jsou pod křivkou diagmamu I.....vyhoví.

Stanovení stupně požární bezpečnosti:

dle tab. 7, konstrukční systém objektu: smíšený

počet podlaží objektu : jedno

PU č.1 $t_e \times k_g = 44,47 \times 0,583 = 25,92$...SPB II..vzhledem k sousednímu úseku je PU č.1 navržen na SPB III.

Posouzení velikosti požárních úseků:

Velikostí vyhoví –viz hodnota ekonomického rizika

Posouzení odolnosti stavebních konstrukcí:

Požární odolnost je stanovena dle Eurokódů – Zoufal, ČSN 73 0821-2007 a odzkoušených sestav výrobců.

PU č.1: SPB III , poslední nadzemní podlaží:

požární stěny a stropy- požadavek 30+ REI

zdivo z cihel plných na tl. 30 cmodolnost 180

<i>Zoufal tab. 6,1,2 skupina 1S řádek 1,2 hmotnost 1000 – 2400 kg/m³</i>	
příčky z cihel plyných na tl. 15 cm	90
<i>Zoufal tab. 6,1,1 skupina 1S řádek 1,2 hmotnost 500 – 2400 kg/m³</i>	
podhled v přístavbě ze sádkartonu systém Knauf Red 12,5 mm	
provede odborná firma certifikovanou konstrukci	30
požární uzávěry otvorů- požadavek 30 DP3 EW-C	
dveře mezi místnostmi: sklad zahradního nářadí- chodba	
denní místnost – chodba u nové kanceláře	
chodba- chodba u denní místnosti	
budou osazeny protipožární se samozavíračem s odol. 30 DP3 EW-C.....	30 DP3 EW-C
obvodové stěny – požadavek 30 REW	
zdivo z cihelných bloků Porotherm na tl. 44 cm	180
<i>Zoufal tab. 6,1,2 skupina 2 řádek 3,2 hmotnost 800 – 2200 kg/m³</i>	
PU č.2 – stávající pekárna s neměním – stropy jsou hurdis do patek + omítka	
požární stěny a stropy požadavek 30 REI	
stropy hurdis do patek + omítka + beton	odolnost 60
<i>ČSN 73 0821 tab. 2 pol. 2,2,a</i>	

Posouzení únikových cest :

PU č.1 :

obsazení osobami: kancelář : 42 : 5 = 8

Úniková cesta začíná ve vstupních dveřích mezi stávající částí a přístavbou : plocha je do 100 m² , počet osob do 40 , vnitřní vzdálenost do 15,00 m....vyhoví.

Odtud vede nechráněná úniková cesta stávající částí objektu- denní místnost, chodba na volné prostranství

Z úseku vede **jedna** nechráněná cesta, šířka únikové cesty je min. 1,5 pruhu.

Kapacita cesty vyhoví na první pohled.

Max. délka únikové cesty je: $l_{u \max} = (30:0,75) \times (2,5 - 10 \times 1:40 \times 1,5) = 93,33 \text{ m}$

Skutečná délka je 15,50 m –.....vyhoví.

PU č.1 :

Sklad zahradního nářadí- občasné místo pro dvě osoby 2 x 15 = 3

Úniková cesta začíná ve vstupních dveřích z volného prostranství : plocha je do 100 m² , počet osob do 40 , vnitřní vzdálenost do 15,00 m....vyhoví.

Posouzení odstupových vzdáleností mezi objekty:

PU č.1 :	šířka	výška	P _v	% PO	odstup
obvodová stěna	11,88	2,80	44,57+5	40	3,15

Odstupové vzdálenosti- *požárně nebezpečný prostor zasahuje pouze na pozemek stavebníka.*

Odstupové vzdálenosti sousedních objektů:

Objekty RD vzdálené min. 25,00 m , jejich odstup je 3,80 m Vyhoví.

Odstupové vzdálenosti mezi objekty vyhoví.

Příjezdy a přístupy:

Objekt je přístupný a těsně přilehá k dvoupruhové ulici Klicperova...vyhoví.

Elektroinstalace:

Bude provedena dle projektu elektro ,norem ČSN a druhu prostředí.Objekt bude opatřen hromosvodem.Před uvedením do provozu bude provedena revize.

Vytápění objektu:

Stávající teplovodní s plynovým kotlem do 50 kW v PU č.2... nemění se.

Přístavba bude napojena na stávající rozvod v objektu.

Přenosné hasící přístroje :

PU č. 1 : Výpočet proveden dle vzorce: $n_f = 0,20 \times (91 \times 1,0 \times 1,0)^{1/2} = 1,74$

Třída požáru dle ČSN EN 2 : A

Hasící přístroje dle ČSN EN 3-7 + A1 :.....2 ks práškový s hasící schopností 34 A

Zajištění požární vody :

Vnější odběrní místo: požadavek: hydrant : 4 l/sec do 200 m

Je zajištěno z hydrantu na veřejné vodovodní síti v přilehlé ulici. Před posuzovaným objektem.

Vnitřní odběrní místo: dle vzorce $S \times p =$

PU č.1 = $91 \times 35,68 = 3\,246,88$

Vnitřní odběrní místo nemusí být zřizováno.

Posouzení požadavků na požárně bezpečnostní zařízení :

EPS dle ČSN 73 0875 čl. 4,2,2..... EPS nemusí být instalována

Samočinné odvětrací zařízení : objekt má hodnoty menší než požaduje čl. 7,2,8 ČSN 73 0804... nemusí být instalováno

Samočinné stabilní hasící zařízení: : objekt má hodnoty menší než požaduje čl. 7,2,7 ČSN 73 0804... nemusí být instalováno

Výstražné tabulky a značky :

Budou osazeny dle § 2 odst.4 nařízení vlády 11/2002 Sb z fotoluminiscenčního materiálu. Směr úniku bude označen dle ČSN 01 8013. Bezpečnostní tabulky a značky dle ČSN ISO 3864. Budou označeny hlavní uzávěry plynu, vody a vypínač elektro

Bude zajištěn volný přístup k východům (včetně nouzových), k vypínačům sítí dle zák. 133/1985 Sb ve znění pozdějších předpisů.

Vzduchotechnika:

Vzduchotechnické potrubí vedené v půdním prostoru bude provedeno z materiálu třídy reakce na oheň A-1 a izolováno požárně odolnou izolací na 30 minut- provede oprávněná firma.


Prostupy:

Prostupy, které je třeba těsnit se nevyskytují.

v Hořicích 06/2016

vypracoval: Karel Dvořák



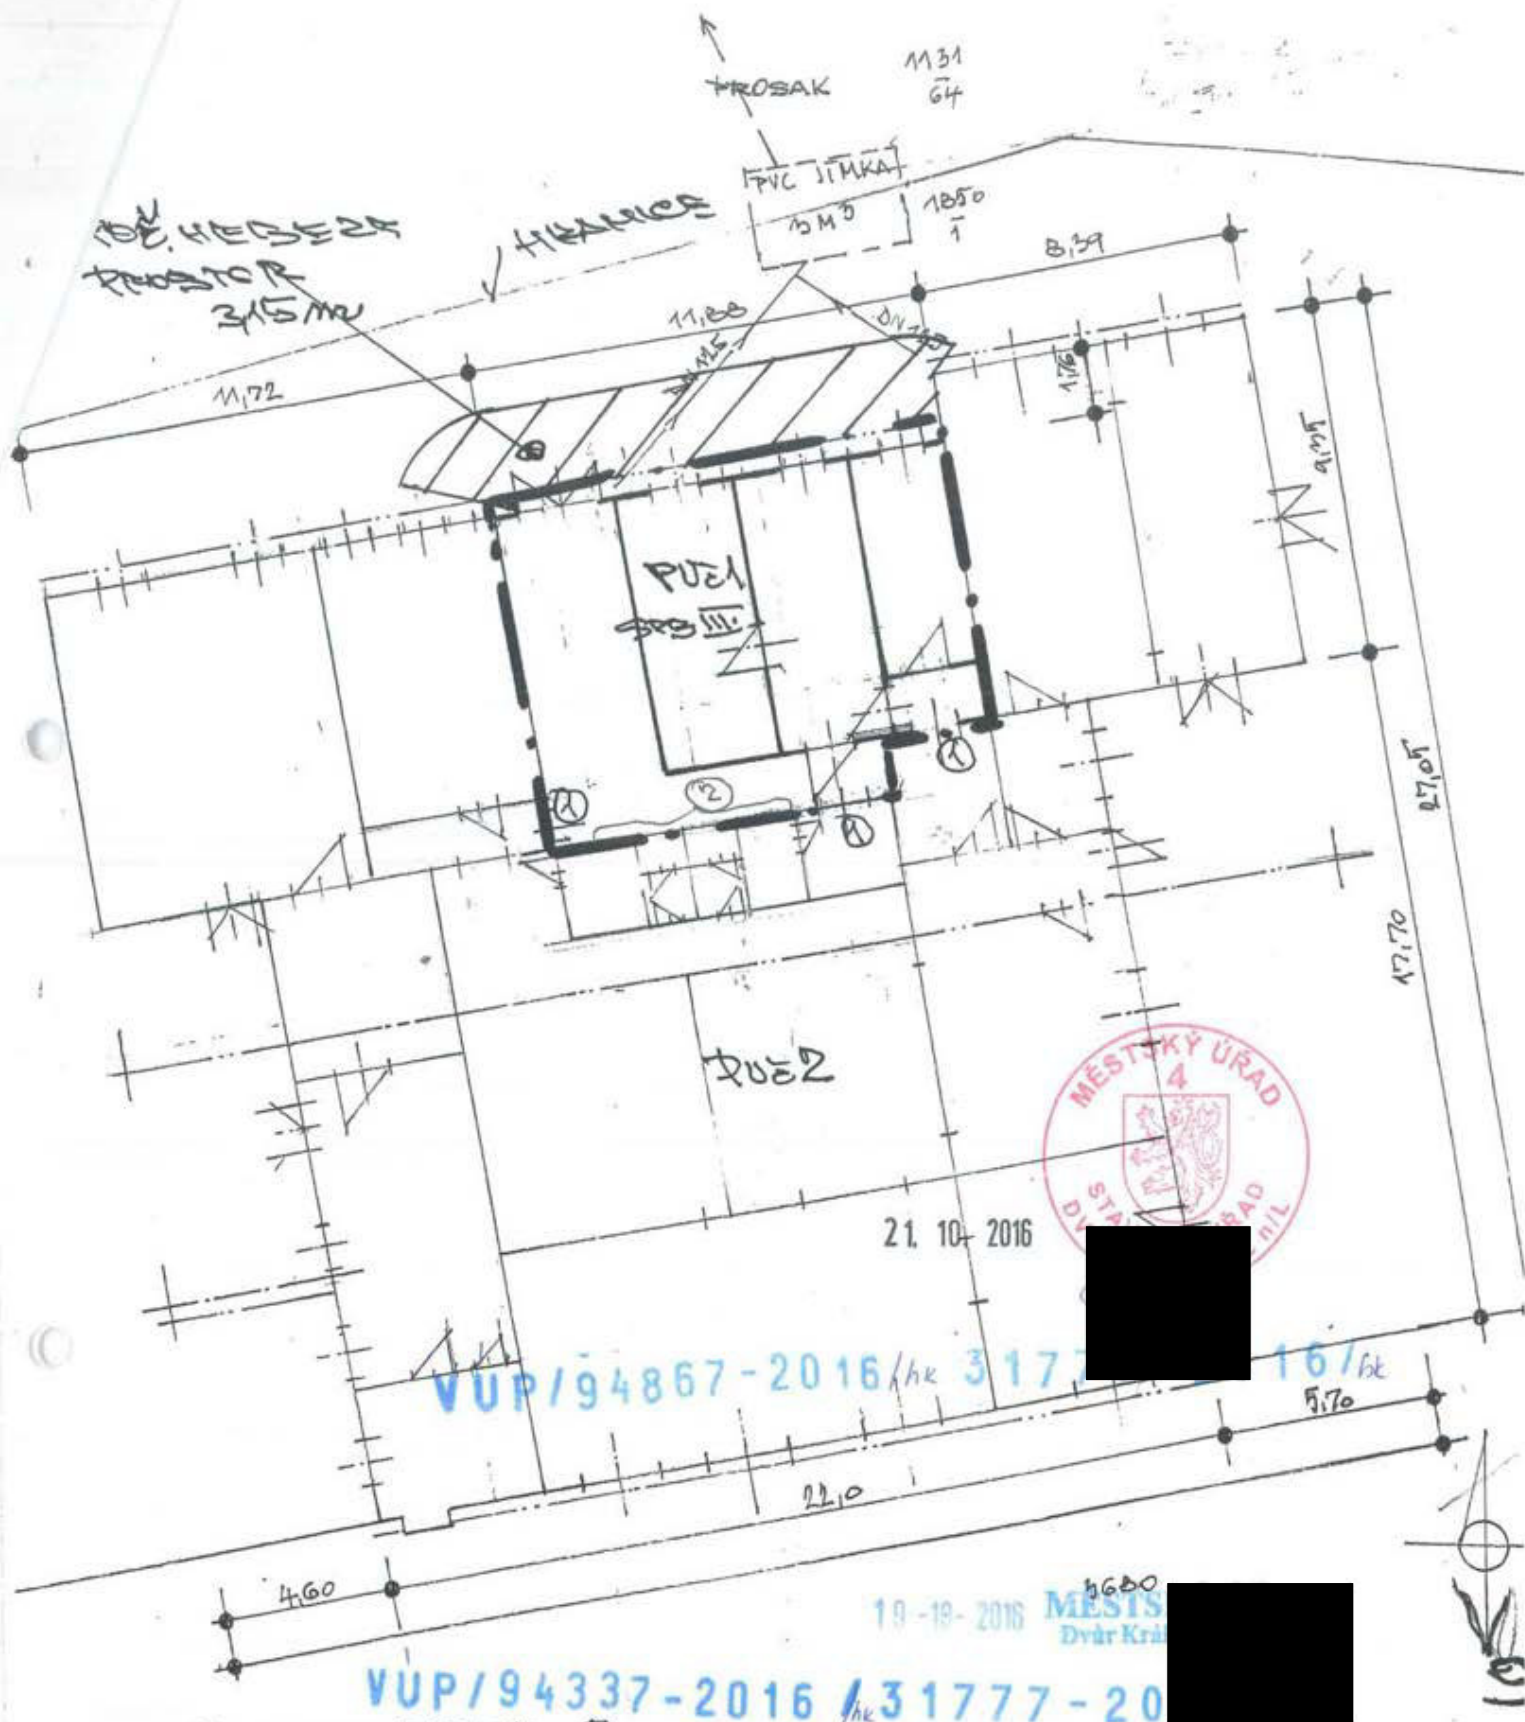

- ① PROSTOR PRŮVODNOSTI
② OKNA ZASTĚNA
TL. 15cm

VYPRACOVAL	KNĚŽDOUREK
ICO	110 40 131
ZAK. Č.	VKPRO 106/03/16
DATUM	V/2016
MÍSTO	P.P.Č. 1060/1 STA.K.Ú.DVŮR KRÁLOVÉ
	SITUACE
MĚŘÍTKO	1:200 / 1:1000
PRÍSTAUBA REKONSTRUKCE STŘECHY OE	

PRÍLOHA č.1

STANOVENÍ POZÁRNMHO RIZIKA

Počet

Por.	Název	S	h _{pr}	z _{pr}	S _{pr}	S _{pr,0}
1.1	KANCELÁR	42	10	10	1680	420
1.1.1	DEKAR NOST	152	15	10	2595	153
1.2	SKLADZNA, HÁŤ	2814	20	5	568, -	142
1.10	CHODBA	512	5	5	256	256
		91			2504	4415

$$p = \frac{2504 + 4415}{91} = 35,66$$

$$S = 91 \quad h_{pr} = 2,80 \quad h_{pr} = 3,05$$

$$F_o = \frac{3 \times 1,45 \times 1,40 \times \sqrt{1,40}}{91 \times 3,05} = 0,020$$

$$T_e = \frac{2 \times 35,66}{3,05 \times 0,020}$$

$$T_e = 114,54 \text{ min}$$

21. 10. 2016



VUP/94867-2016/hk 31778-2016/

TENTO DOKUMENT JE DUŠEVNÍM VLASTNICTVÍM FIRMY KASPER CZ s.r.o., NESMÍ BÝT BEZ JEJÍHO SOUHLASU KOPÍROVÁN ANI JINAK ROZMNOŽOVÁN

		KASPER CZ s.r.o. Ječná 550 CZ- 541 03 Trutnov		tel.:499 827 300 podpora@kaspercz.cz www.kaspercz.cz			
VYPRACOVAL ING. MARTIN KASPER		ZKONTROLOVAL ING. TOMÁŠ URBANEC		SCHVÁLIL ING. TOMÁŠ URBANEC			
							
NÁZEV AKCE : Pekařtví Katka						DATUM	9.9.2016
MÍSTO STAVBY: Dvůr Králové nad Labem						FORMÁT	24 x A4
PŘÍLOHA : Statický výpočet						MĚŘÍTKO	-
						ZAKÁZKA Č.	60850V
						PŘÍLOHA Č.	-

Plná moc

Zmocňujeme tímto k plnému zastupování ve věci stavby.

Stavba : Přístavba a rekonstrukce střechy
Místo : ul.Klicperova ,Dvůr Králové n/L.,poz.par.č.1850/1 sta.k.ú. Dvůr Králové n/L.
Investor : Pekárna KATKA s.,r.o. ul.Klicperova,Dvůr Králové n/L.

Osoba pověřena k zastupování : Vladimír Kněžourek,


Dne :
.....

Za :Pekárnu KATKA s.r.o. D.Králové .

KATKA a spol. pekařství s.r.o.
Klicperova 258 ①
544 01 Dvůr Králové n/L.
tel. 605 000 653, 77
IČO: 275 03 

Dne : 8.9.2016
.....



The energy to lead

Vladimír Kněžourek

naše značka
5001341860

vyřizuje
Jaroslav Kápička

datum
13.07.2016

Věc:

Přístavba objektu - Dvůr Králové nad Labem, ul. Klicperova 258

K.ú. - p.č.: Dvůr Králové nad Labem

Stavebník: Pekárna KATKA s.r.o., Klicperova 258, 54401 Dvůr Králové nad Labem

Účel stanoviska: Existence sítí

RWE GasNet, s.r.o., jako provozovatel distribuční soustavy (PDS) a technické infrastruktury, zastoupený RWE Distribuční služby, s.r.o., vydává toto stanovisko:

V zájmovém území vyznačeném v příloze tohoto stanoviska, nebo jeho blízkosti se nachází provozovaná plynárenská zařízení a plynovodní přípojky ve vlastnictví nebo správě RWE GasNet, s.r.o. - viz příloha s informativní polohou tohoto plynárenského zařízení a plynovodních přípojek a informací v legendě. Přesnou polohu plynárenského zařízení a plynovodních přípojek je nutno před zahájením stavby určit vytyčením. Upozorňujeme, že se v zájmovém území vyznačeném v příloze tohoto stanoviska mohou nacházet plynárenská zařízení a plynovodní přípojky, která jsou ve fázi výstavby a doposud nebyla předána RWE GasNet, s.r.o. k provozování. Taktéž se v zájmovém území mohou nacházet plynárenská zařízení a plynovodní přípojky jiných vlastníků či správců, případně i dlouhodobě nefunkční/neprovozovaná plynárenská zařízení a plynovodní přípojky bez dostupných informací o jejich poloze a vlastnictví.

Toto stanovisko slouží POUZE JAKO INFORMACE o existenci plynárenského zařízení a plynovodních přípojek v zájmovém území vyznačeném v příloze.

Stanovisko NELZE POUŽÍT pro jednání s orgány státní správy ve věcech územního plánování a stavebního řádu dle zákona č. 183/2006 Sb. v platném znění a NELZE ho použít např. pro územní řízení, řízení o územním souhlasu, veřejnoprávní smlouvy pro umístění stavby, zjednodušené územní řízení, ohlášení, stavební řízení, společné územní a stavební řízení, veřejnoprávní smlouvu o provedení stavby nebo oznámení stavebního záměru s certifikátem autorizovaného inspektora.

Stanovisko NELZE POUŽÍT pro realizaci stavby a rovněž nenahrazuje stanovisko k dokumentaci stavby.

Pro případné upřesnění polohy PZ je nutné provést jeho vytyčení. Vytyčení provede příslušná provozní oblast. Při žádosti uvede žadatel naši značku (číslo jednací) uvedenou v úvodu tohoto stanoviska.

Platí pouze pro území vyznačené v příloze tohoto stanoviska a to 24 měsíců ode dne jeho vydání.

Stanovisko bylo vygenerováno na základě Vaší žádosti automaticky.

RWE Distribuční služby, s.r.o.

Plynárenská 499/1

Zábrdovice

602 00 Brno

T +42053221111

F +420545578571

E info_ds@rwe.cz

I www.rwe.cz

IC: 27935311

DIC: CZ27935311

Zapsán do obchodního rejstříku:

Krajský soud v Brně

oddíl C, vložka 57165

26.07.2007

Bankovní spojení:

Ceskoslovenská obchodní banka,

a.s.

Číslo účtu: 17837923

Kód banky: 0300



The energy to lead

Za správnost a úplnost dokumentace předložené s žádostí včetně jejího souladu s platnými předpisy plně zodpovídá její zpracovatel. Stanovisko nenahrazuje případná další stanoviska k jiným částem stavby.

V případě další korespondence nebo jednání (např. změna stavby) uvádějte naši značku - 5001341860 a datum tohoto stanoviska. Kontakty jsou k dispozici na www.rwe-ds.cz nebo Zákaznická linka 840 11 33 55.



Jaroslav Kápička
vedoucí zpracování externích požadavků
odbor zpracování externích požadavků
RWE Distribuční služby, s.r.o.


RWE Distribuční služby, s.r.o.
Plynářská 499/1
657 02 Brno

100

Přílohy: Detailní zakres plynářského zařízení

Příloha: Detailní záznam ohroženosti zařízení. Tato příloha je nedílnou součástí sterooviska č. 5001341600 ze dne 13.07.2015.

Provozovatel DS RWE GasNet s.r.o. Slavejnická tekání KALKA s.r.o., Křižanova 258, 54401 Dvůr Králové nad Labem. KAU: Dvůr Králové nad Labem.

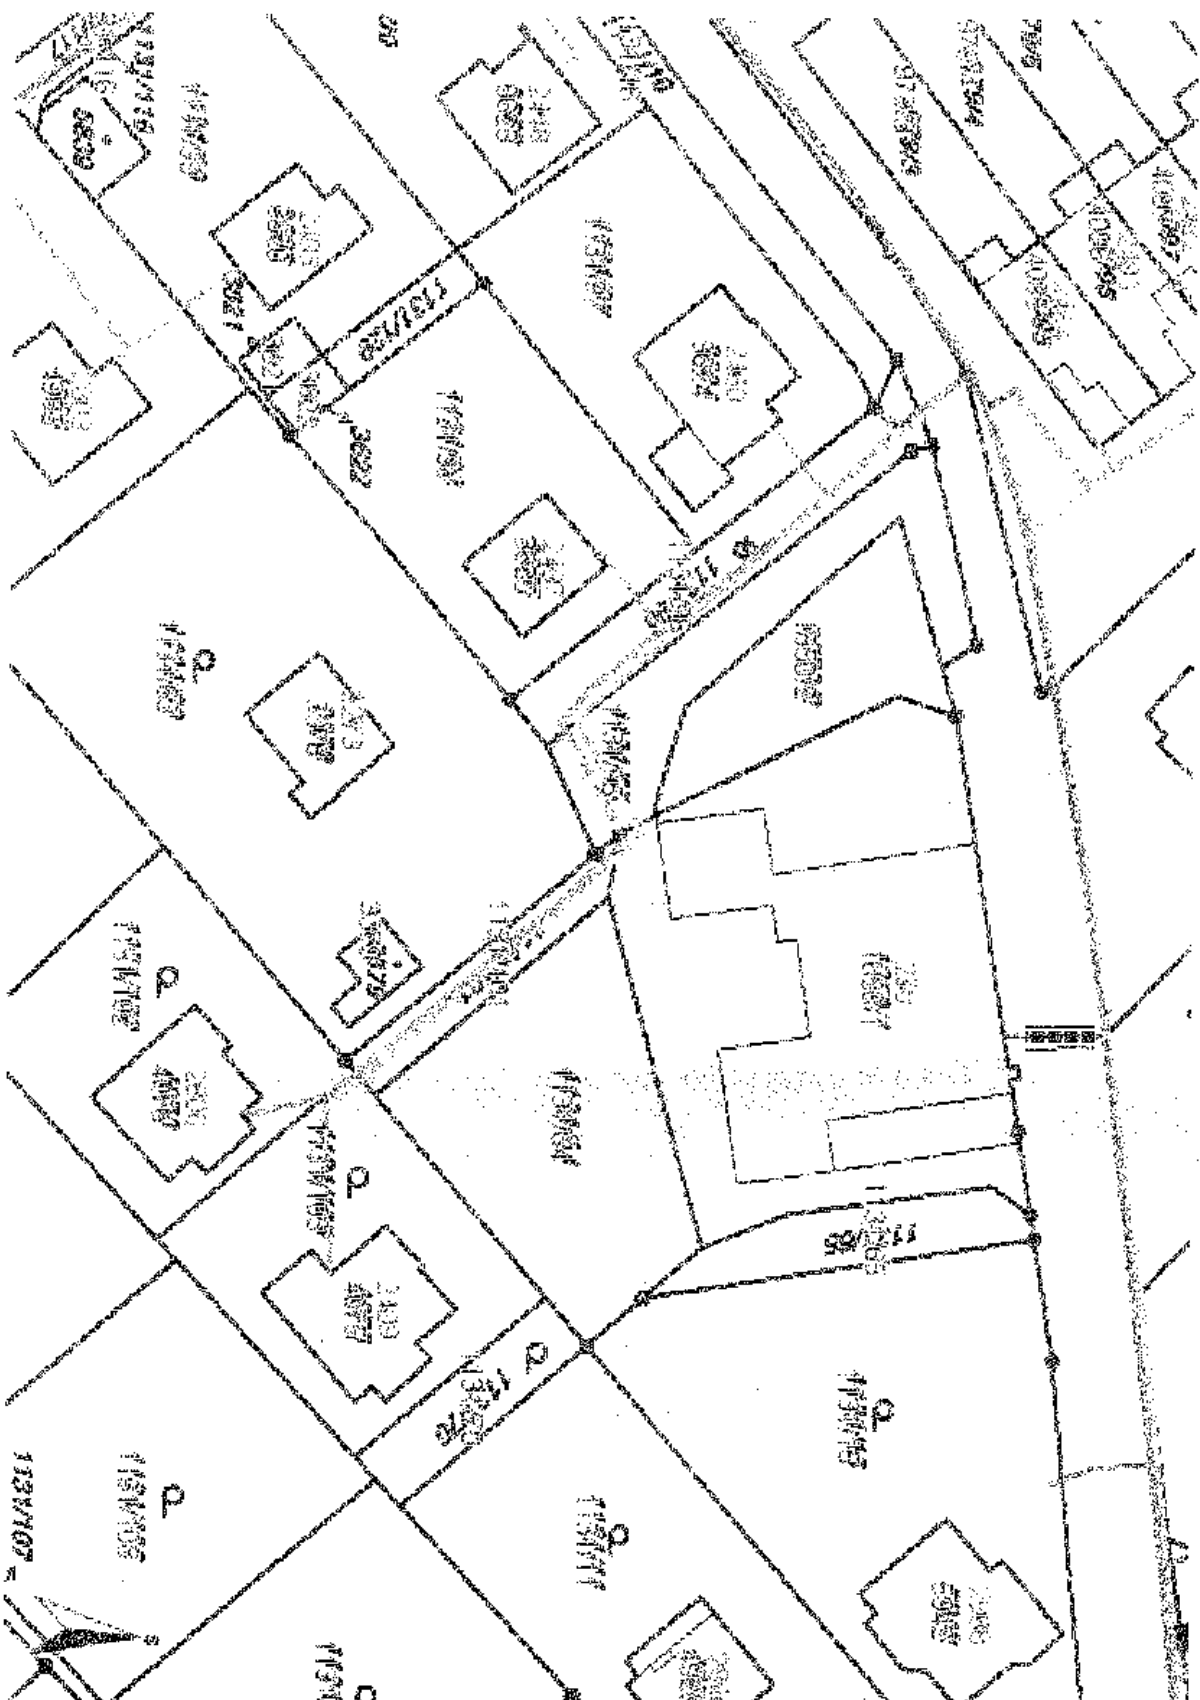

Legenda:

linie	
plynovodu	
N.TL	
S.TL	
V.TL	
V.VTL	
nefunkční	
výstavba	
regulační stanice	
ochranné	
zařízení	
kabel	
elektroodpojka	
kabel protikorozi	
ochrany	
anodové	
uzemnění	
stanice karodové	
ochrany	

Plán kontrolních prohlídek

Akce : Rekonstrukce střechy, přístavby objektu
Místo, stavby : Pekárna KATKA s.r.o., ul. Klicperova 268, Dvůr Králové n/L.
Na ppč. 1850/1 sta k.ú. | Dvůr Králové n/L.

Účastníci :

1. Generální dodavatel stavby : firma Imlauf s.r.o. ul. Nádražní 130, Lázně Bělohrad
507 81
Tel. [REDACTED]
2. Investor stavby : Pekárna KATKA s.r.o. ul. Klicperova D. Králové n/L.
Zastoupení panem Jiříčkou
Tel. [REDACTED]
3. Stavební dozor investora : Vladimír Kněžourek ul. Jiřího z Poděbrad 302, 507 71
Miletín. Tel. [REDACTED] AS ČKAIT 0600364

Základní cykly prohlídek a podmínek :

A.

1. Vedení stavebního deníku bude provádět GD Fi Imlauf L. Bělohrad.
Dle přílohy č. 9 vyhl. č. 499/2006 Sb.
2. Předání a převzetí stavby.
3. Prohlídka po dokončení zemních prací.
4. Prohlídka po dokončení střešních nadezdívek, nosníků 1, 2, 3 a venkovního nosného zdiva přístavby.
5. Prohlídka po osazení střešních vazníků. Předání a převzetí mezi Fi Kasper Trutnov a fi Imlau L. Bělohrad.
6. Prohlídka po dokončení montáže střešního pláště.
7. Prohlídka po provedené montáži vnitřních instalací (vody, kanalizace, elektro)
8. Prohlídka po provedených vnitřních omítkách.
9. Prohlídka po montáži SDK- sádrokartonu.
10. Prohlídka po montáži vnitřních instalací, venkovní omítky.
10. Prohlídka před dokončením stavby.
11. Prohlídka po dokončení stavby.

B.

Pravidelné prohlídky budou prováděny jednou za 14 dní a to vždy v pondělí od 8 hodin. První prohlídka bude při předání a převzetí stavby.
V případě, že prohlídka bude shodná s termínem prohlídky (dle bodu A), pak pravidelná prohlídka odpadá.

Vyhotoveno ve třech vyhotoveních : 1 x obdrží Fi Imlauf Lázně Bělohrad
1 x obdrží Vl. Kněžourek
1 x Pekárna Katka D. Králové

Vypracoval .Kněžourek Vlad.