


ÚZEMNÍ PLÁN -SÍTĚ – VÝTAH

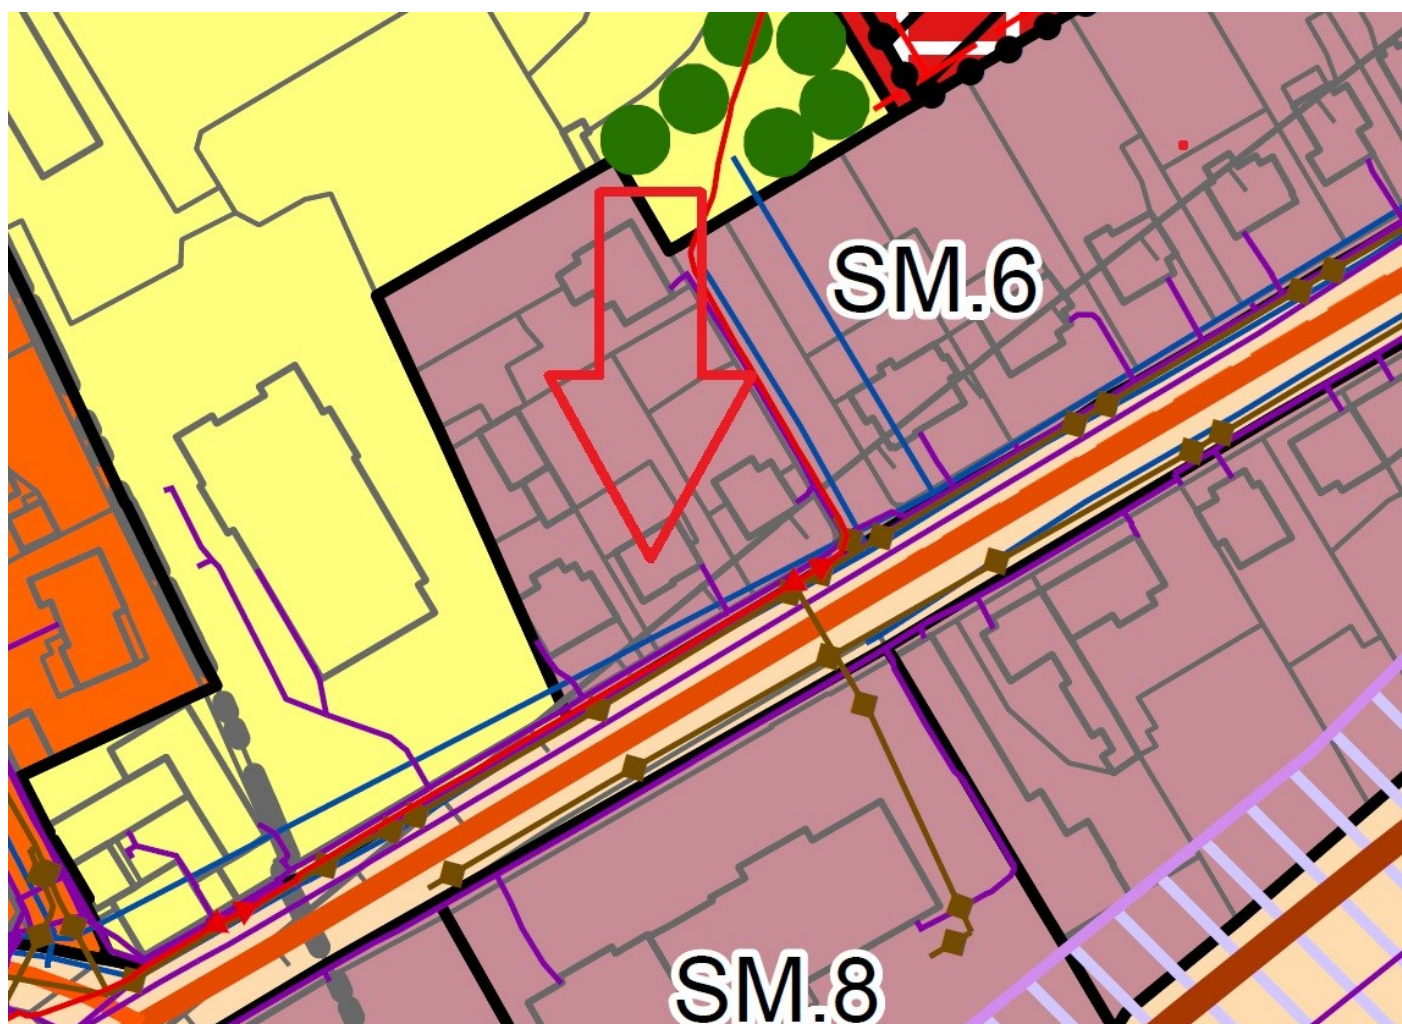

Koncepce rozvoje dopravní a technické infrastruktury

Pozemní komunikace

- Silnice II. třídy
- Silnice II. třídy - estakáda
- Silnice III. třídy
- Silnice III. třídy (rezerva)
- Místní hlavní obslužná komunikace
- Místní obslužná komunikace
- o o o o Hlavní cyklistická trasa
- o o o o Hlavní pěší trasa
- ◀ Připojení místní obslužné komunikace (součást plochy RZV)

www Protihluková bariéra

Elektrická síť

- ☒ Trafostanice
- ☒ Vstupní stanice RS
- ☒ Kabelový svod
- Vrchní vedení 22 kV
- Kabelové vedení 22 kV

Plynovodní síť

- Plynovod VVTL
- Plynovod STL
- ☒ Plynovodní zařízení

Horkovodní síť

- Horkovod PRIMER CZT

Telekomunikace

- ☒ Síťový rozvaděč
- ☒ Účastnický rozvaděč
- Kabelové rozvody STL

Vodovody

- ☒ Čerpací stanice vodovodu
- Vodovod

Kanalizace

- ☒ Čerpací stanice kanalizace
- kanalizace jednotná / splašková
- Kanalizace dešťová
- Kanalizace jednotná - ke zrušení
- Kanalizace splašková - tlaková

Legenda odůvodnění (stav v úze

Elektrická síť

- El. vedení VVN
- El. vedení VN
- ☒ Transformační stanice VN
- ☒ OP el. sítě

Plynovodní síť

- Plynovod VTL
- Plynovod STL
- Plynovod - katodová ochrana
- ☒ Plynovodní zařízení
- ☒ OP plynovodní sítě
- ☒ BP plynovodní sítě

Telekomunikace

- Komunikační vedení
- ☒ Komunikační zařízení
- Radioreleové spoje

Vodovody

- Vodovod
- Vodovod užitkový
- ☒ Vodojem zemní
- ☒ Čerpací stanice vodovodu
- ☒ OP vodního zdroje I. kat.
- ☒ OP vodního zdroje II. kat.
- ☒ Vodní zdroj podzemní vody

Kanalizace

- Kanalizace dešťová
- Kanalizace jednotná
- Kanalizace splašková
- ☒ Čerpací stanice kanalizace

Pozemní komunikace

- D5 Dálnice
- II/605 Silnice II. třídy
- III/11547 Silnice III. třídy
- ☒ OP silniční
- o o o o Turistická trasa

Dráhy

- === Železniční dráha celostátní
- ☒ OP železnice
- Železniční vlečka

Památková ochrana, kulturní hodnoty