

Vaše značka / ze dne: / 07.08.2025
Naše značka: O25070264317

Vyřizuje: [redacted]
Tel.: tel.: +420 311 747 160
E-mail: technicka.kancelar@vakberoun.cz

GAVLAS, spol. s r.o.
[redacted]
Politických vězňů č.p. 1272/21
110 00 Nové Město

Datum: 29.08.2025

Zákres sítí– nezadáno

Název stavby: RD Králův Dvůr č.p. 202

Místo stavby: k.ú. Králův Dvůr, Počaply– Králův Dvůr parc. č. 335

Stavebník: GAVLAS, spol. s r.o., Praha, Nové Město, Politických vězňů, č.p. 1272/21, 11000

Předložené podklady: žádost o vyjádření, zájmové území v KM

Jako vlastník a provozovatel dotčeného vodovodu a dotčené kanalizace pro veřejnou potřebu v Králově Dvoře sdělujeme, že na pozemku parc.č. 335 k.ú. Králův Dvůr naše společnost nevlastní ani neprovozuje žádná vodohospodářská zařízení. Podle našich podkladů je na pozemek vyvedena vodovodní přípojka – evidujeme vodné a stočné, zákresem kanalizační přípojky nedisponujeme. Přesné údaje o umístění je možné získat při vytyčení našich sítí na místě. V situaci nemusí být zakresleny všechny vodovodní a kanalizační přípojky, jejich polohu si můžete ověřit dotazem u jejich vlastníků.

Ochranná pásma jsou dle §23 zákona č. 274/2001 Sb. v platném znění vymezena vodorovnou vzdáleností od vnějšího líce stěny potrubí na každou stranu u vodovodu nebo kanalizace do průměru 500 mm včetně 1,5 m, nad průměr 500mm 2,5 m. U vodovodních řadů nebo kanalizačních stok o průměru nad 200mm, jejichž dno je uloženo v hloubce větší než 2,5 m pod upraveným povrchem, se vzdálenosti zvyšují o 1,0m.

Při záměru napojení nebo zásahu do námi provozovaných vodohospodářských sítí a jejich ochranných pásem požadujeme předložit projektovou dokumentaci s vyznačenými zařízeními naší společnosti.

Nové připojení nebo navýšení stávajícího odběru je podmíněno smlouvou o podpoře rozvoje infrastruktury. Více informací na našich www.vakberoun.cz v části Technická vyjádření v Informaci pro žadatele o rozšíření vodovodu.

Dále sdělujeme:

- Vytyčení našich sítí si objednávejte u našeho provozu Berounsko (ZC Beroun, tel. 311 747 111, zc.beroun@vakberoun.cz).
- Formuláře objednávek možno získat na www.vakberoun.cz, vakberoun@vakberoun.cz nebo v zákaznických centrech naší společnosti.


**Toto vyjádření neslouží pro žádný stupeň schvalování stavby,
slouží jako podklad pro projektové práce.**

Vodovody a kanalizace Beroun, a.s.
Mostníkovská 255/3, Beroun-Závodí
266 01 Beroun, www.vakberoun.cz
Tel. [redacted] 3 ④
IČ: [redacted] 75

Ing. Josef Mareš
vedoucí technického úseku

Příloha: Mapa_O25070264317.pdf

Platnost vyjádření O25070264317 je jeden rok ode dne jeho vystavení.

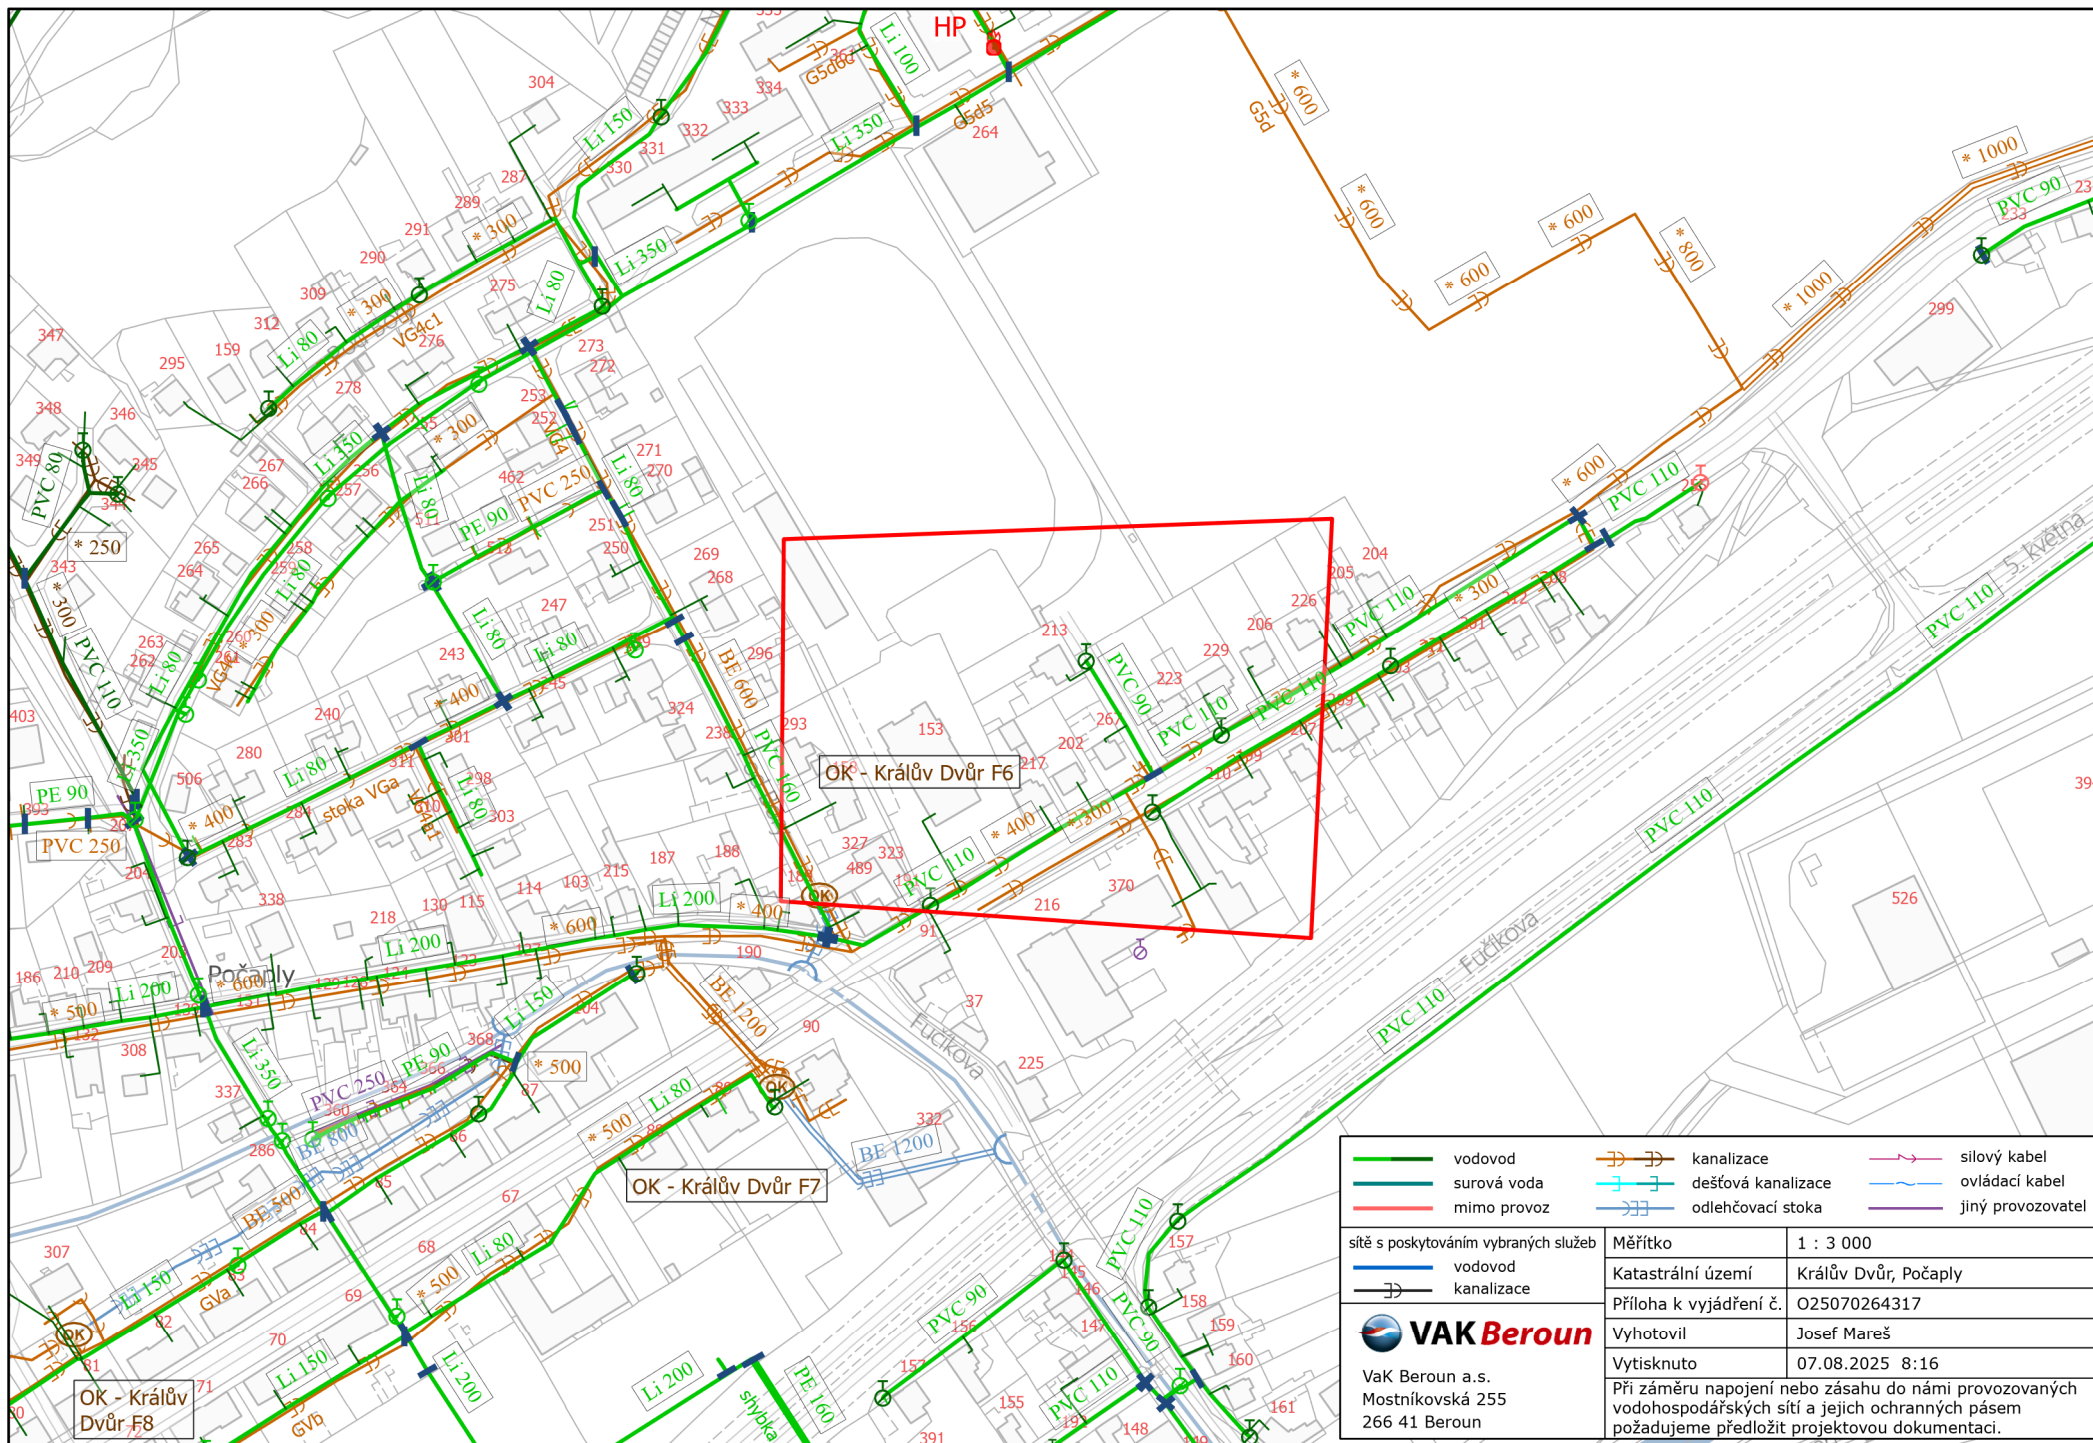

vodovod surová voda mimo provoz	kanalizace dešťová kanalizace odlehčovací stoka	silový kabel ovládací kabel jiný provozovatel
sítě s poskytováním vybraných služeb	Měřítko	1 : 3 000
vodovod kanalizace	Katastrální území	Králův Dvůr, Počaply
	Příloha k vyjádření č.	O25070264317
	Vyhotovil	Josef Mareš
	Vytisknuto	07.08.2025 8:16
VAK Beroun VAK Beroun a.s. Mostníkovská 255 266 41 Beroun		
Při záměru napojení nebo zásahu do námi provozovaných vodo hospodářských sítí a jejich ochranných pásem požadujeme předložit projektovou dokumentaci.		