

C. j. 326/27/1979.

V Králově Dvoře dne 19.12.1979.

Pan
R a p a n t J o s e f,
K r á l ů v D v ů r 202

Vše: STAVEBNÍ POVOLENÍ NA rozšíření chlívků

STAVEBNÍ POVOLENÍ

Komise výstavby MNV v Králově Dvoře jako orgán příslušný podle § 124 stavebního zákona č. 50/76 Sb. ve spojení s usnesením rady ONV v Berouně č. 203/76 ze dne 16. 9. 1976 projednala ve své schůzi dne 13.11.1979 žádost p. Josefa Rapanta, Králův Dvůr 202

o povolení rozšíření chlívků na dílnu a komoru

v kat. území Králův Dvůr osada (ulice) Plzeňská 202

Po provedeném stavebním řízení podle §§ 60 až 65 stav. zák. č. 50/76 Sb. rozhodla komise výstavby MNV v Králově Dvoře podle § 66 zák. č. 50/76 Sb.

POVOLIT

rozšíření chlívků na dílnu a komoru

za těchto podmínek:

1. Tímto rozhodnutím povolená stavba, přístavba, nástavba, stavební úprava, udržovací práce*) (dále jen stavba) bude provedena podle dokumentace ověřené ve stavebním řízení. Případné změny a odchylky nesmí být provedeny bez předchozího povolení komise výstavby.
2. U novostaveb a přístaveb se upouští od vytýčení prostorové polohy stavby orgánem nebo organizací k tomu oprávněnou a v těchto případech odpovídá za správné vytýčení stavby (přístavby) osoba pověřená vykonáváním odborného dozoru nad prováděním stavby.
3. Stavebník je povinen před zahájením stavby umístit štítek „Stavba povolena“ na místě viditelném z veřejného prostoru a ponechat jej tam až do kolaudace stavby.
4. Stavba bude ukončena nejpozději do konce června 1980 ode dne nabytí právní moci stavebního povolení.
5. Stavba bude prováděna svépomocí.
Odborný dozor nad prováděním stavby bude vykonávat S. Folda, Počaply 289
6. Stavebník je povinen mít na stavbě k dispozici dokumentaci a všechny doklady, týkající se provádění stavby. Stavebník bude vést jednoduchý záznam o stavbě, který bude spolupodepisovat osoba pověřená výkonem odborného dozoru nad prováděním stavby. V záznamu budou uvedeny i osoby vypomáhající na stavbě.
7. Při provádění stavby je nutno dodržovat předpisy týkající se bezpečnosti práce a technických zařízení a dbát o ochranu zdraví osob na staveništi.
8. Při provádění stavby budou dodržena ustanovení vyhlášky č. 83/76 Sb. upravující požadavky na provádění staveb.
9. Zařízení na staveništi, pomocné konstrukce a jiná technická zařízení musí být bezpečná.
10. Dokončenou stavbu lze užívat
 - bez kolaudačního rozhodnutí, neboť se podle § 45 vyhl. č. 85/76 Sb. od kolaudace upouští.*)
 - jen na základě kolaudačního rozhodnutí, na jehož vydání podá stavebník komisi výstavby písemný návrh, přičemž k ústnímu jednání a místnímu šetření kolaudačního řízení připraví stavebník tyto doklady:*)
 - a) dokumentaci stavby ověřenou ve stavebním řízení popř. doklady o povolení změny stavby v jejím průběhu,

*) nehodící se škrtněte

a současně rozhodla o námitkách účastníků řízení takto:*)

STAVEBNÍ POVOLENÍ

ODUVOVNENÍ:

Komise výstavby v provedení stavebního řízení přezkoumala podanou žádost o povolení stavby z hledisek uvedených v § 62 zák. č. 50/76 Sb. a zjistila, že uskutečněním stavby nedojde k ohrožení zájmů společnosti, ani nebudou nepřiměřeně ohrožena či omezena práva a oprávněné zájmy účastníků stavebního řízení. Nebyly shledány důvody, které by bránily vydání stavebního povolení.

Povolení ke zpracování projektové dokumentace bylo vydáno dne
pod č. j.
Rozhodnutí o odněti zemědělské půdy zemědělské výrobě vydal odbor VLHZ ONV v Berouně
dne pod č. j.

POUCENÍ:

Proti tomuto rozhodnutí lze se odvolat ve lhůtě do 15 dnů po jeho doručení k odboru výstavby a ÚP ONV v Berouně, podáním učiněným u komise výstavby MNV. **Králově Dvoře**

Stavební povolení pozbývá platnosti, jestliže do dvou let ode dne, kdy nabylo právní moci nebude stavba zahájena.

Stavba nesmí být zahájena dokud stavební povolení nenabyde právní moci. Tuto skutečnost si stavebník musí ověřit u komise výstavby MNV, která nabytí právní moci vyznačí na stavebním povolení. Tímto stavebním povolením nejsou povoleny žádné další stavby (změny staveb, udržovací práce apod.) v tomto povolení neuvedené.

Nedodržení podmínek tohoto stavebního povolení bude stíháno jako přestupek podle § 105 zák. č. 50/76 Sb.

Tajemník komise výstavby:

Předseda komise výstavby:



PŘÍLOHA:

- pro stavebníka: ověřená dokumentace stavby a štítek STAVBA POVOLENA

STAVEBNÍ POVOLENÍ SE DORUČÍ:

Správní poplatek dle vyhl. č. 162/76 Sb.
sazebník I., oddíl C., pol. č. Kčs 200.-
byl zaplacen.

O Z N Á M E N Í

o zahájení stavebního řízení a upuštění od místního šetření a ústního jednání

R a p a n t Josef, Králův Dvůr 202

podal dne

25.10.1979

u zdejší komise žádost o vydání stavebního

povolení na

rozšíření chlívků, které budou po úpravě užívány jako
dílna a komora

na pozemku parc. č.

Dnem

19.11.1979

bylo zahájeno stavební řízení.

Komise výstavby MNV

jako příslušný stavební úřad
v souladu s ustanovením § 61 stavebního zákona č. 50/76 Sb. oznamuje zahájení stavebního
řízení dotčeným orgánům státní správy a známým účastníkům řízení a v souladu s § 61
odst. 2 zák. č. 50/76 Sb. upouští od místního šetření a ústního jednání, neboť mu jsou zná-
my poměry staveniště a předložená žádost poskytuje dostatečný podklad po její posouzení.

Do podkladů rozhodnutí lze nahlédnout u komise výstavby MNV

v Králově Dvoře

Účastníci tohoto řízení mohou své případné námitky uplatnit nejpozději do
3.12.1979, jinak k nim nebude přihlédnuto.

3.12.1979

K připomínkám a námitkám, které byly nebo mohly být uplatněny v územním řízení ne-
bo při projednávání územního plánu zóny nebo územního projektu zóny se nepřihlíží. Ve stej-
né lhůtě sdělí svá stanoviska dotčené orgány státní správy.Nechá-li se některý z účastníků řízení zastupovat, předloží jeho zástupce písemnou plnou
moc.

Tajemník komise výstavby:

Předseda komise výstavby:

Doručí se:Štuka František, Králův Dvůr 217
Kounovský Ferdinand, Králův Dvůr 267
Folda Milan, Počaply 289
Stavebník

24/1979

Králov Dvůr dne 25. I. 1979.

^{20.}
Žádost o povolení přístavby.

Žádám laskavě místní nár. výbor
o povolení přístavby chlívků, které jsou
na rozpadnutí. Přikládám plánek.

Za ochotu předem děkuji.

Společně


Režant Josef

Králov Dvůr

Stěnská 202.


POHLED ČELNÍ

Průměrná měřena křiva

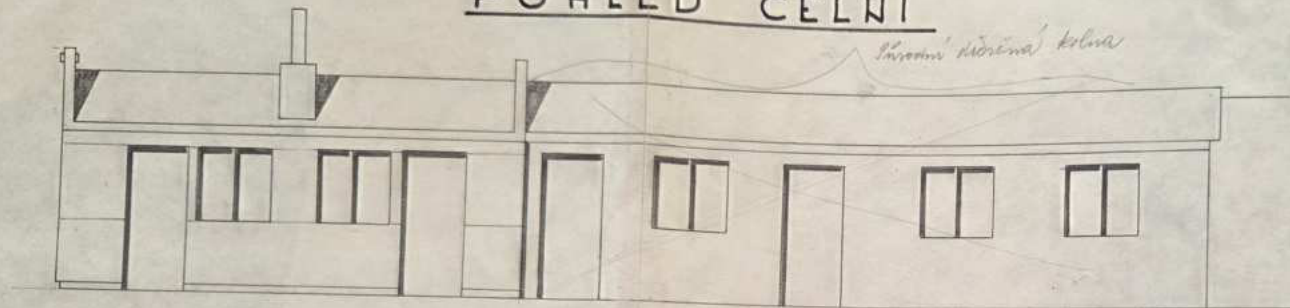


PŮDORYS

8 ks TRAMU 10/8 á 80

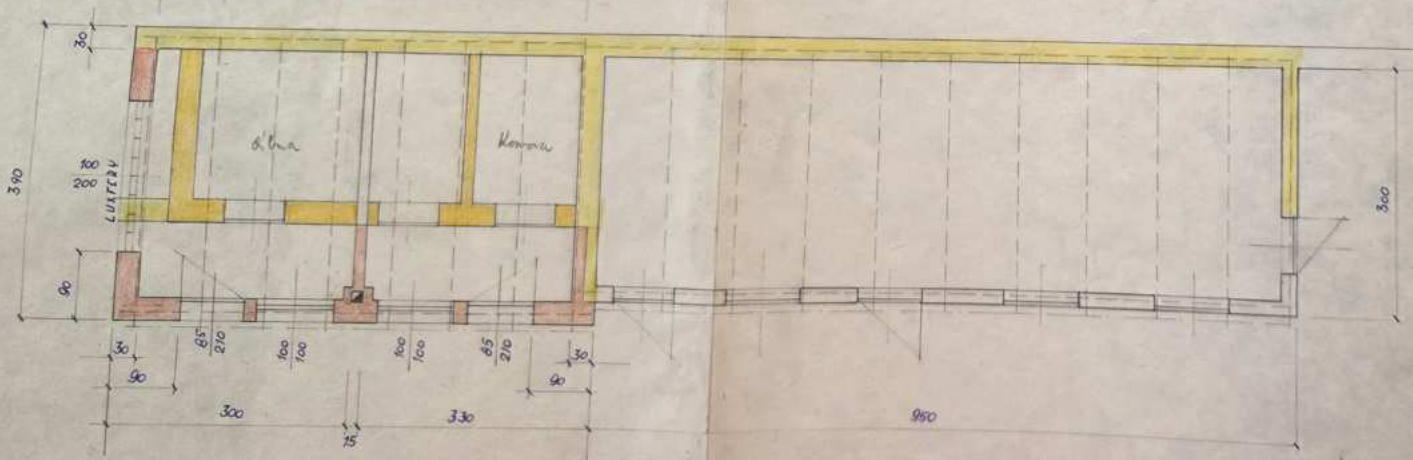

BOKOVÝS

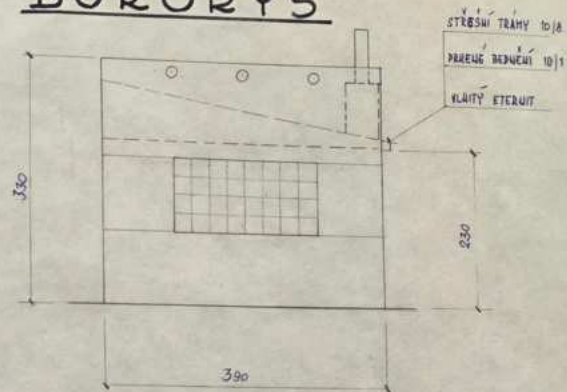

REKON. KŮLNY

stavebník: RAPANT Josef

místo : Králův Dvůr - Plzeňská 2

Městský úřad Králův Dvůr
Stavební úřad
nám. Míru 139
267 01 Králův Dvůr
tel./fax 311 636 181
e-mail: su@kraluv-dvur.cz



V KRÁLOVĚ DVŮŘE dne 25.4.2005

Ohlášení drobné stavby

1. Jméno a příjmení stavebníka (je-li pozemek ve spoluvlastnictví, uvedou se všichni spoluvlastníci)
VEŘA FOLDOVÁ
2. Adresa a telefon stavebníka PLZEŇSKÁ 202, KRÁLŮV DVŮR - 311 636 997
3. Místo stavby, druh pozemku a parc. číslo podle listu vlastnictví - ZAHRADA POZEMKU
84/11
4. Druh, rozsah a účel stavby, která se ohlašuje - ZAHRADNÍ SKLAD -
5. Označení stavby, ke které bude plnit doplňkovou funkci - PRÍSTAVBA K PRADELNĚ
6. Jednoduchý technický popis stavby - PRÍZEMNÍ SE ŠÍŘKOU STŘECHOU
7. Vlastnické nebo jiné právo k pozemku opravňující stavět - LV č. 77 ZE DNE 1.7.1997
8. Způsob provedení stavby / svépomocí, ~~dodavatelsky~~ - SVĚPOMOCÍ

9. K provádění stavby

a) ~~nebude použita sousední nemovitost~~

b) bude třeba použít pozemek parc.č (stavba č.p.) *VLASTNÍ*

jehož vlastníky jsou: jméno a příjmení -

adresa a telefon -

10. Vyjádření vlastníka této nemovitosti

Věra Foldová

podpis stavebníka (stavebníků)

Ohlášení musí být podepsáno všemi osobami, které mají vlastnické nebo jiné právo k pozemku.


Přílohy:

- jednoduchý situační náčrt ve 2 vyhotovení podle katastrální mapy katastru nemovitostí s vyznačením umístění stavby na pozemku, hranic mezi sousedními pozemky a polohy staveb na nich
- doklad, jímž stavebník prokazuje vlastnické nebo jiné právo k pozemku (výpis z katastru nemovitostí), příp. vyjádření vlastníků sousední nemovitosti podle bodu 9b)
- stanovisko Správy CHKO, pokud je z výpisu z katastru nemovitostí patrné, že se pozemek nachází v CHKO

3202 Beroun
672947 Králův Dvůr
kat. území jsou po
stník, jiné oprá
istnické právo
Foldová Věra,
Dvůr u Beroun
Nemovitosti
Pozemky
Par
St.

PŘÍSTAVBA
ZAHRADNÍHO SKLADU

VEDL. POZEMEK 84/18 HRANICE POZEMKU

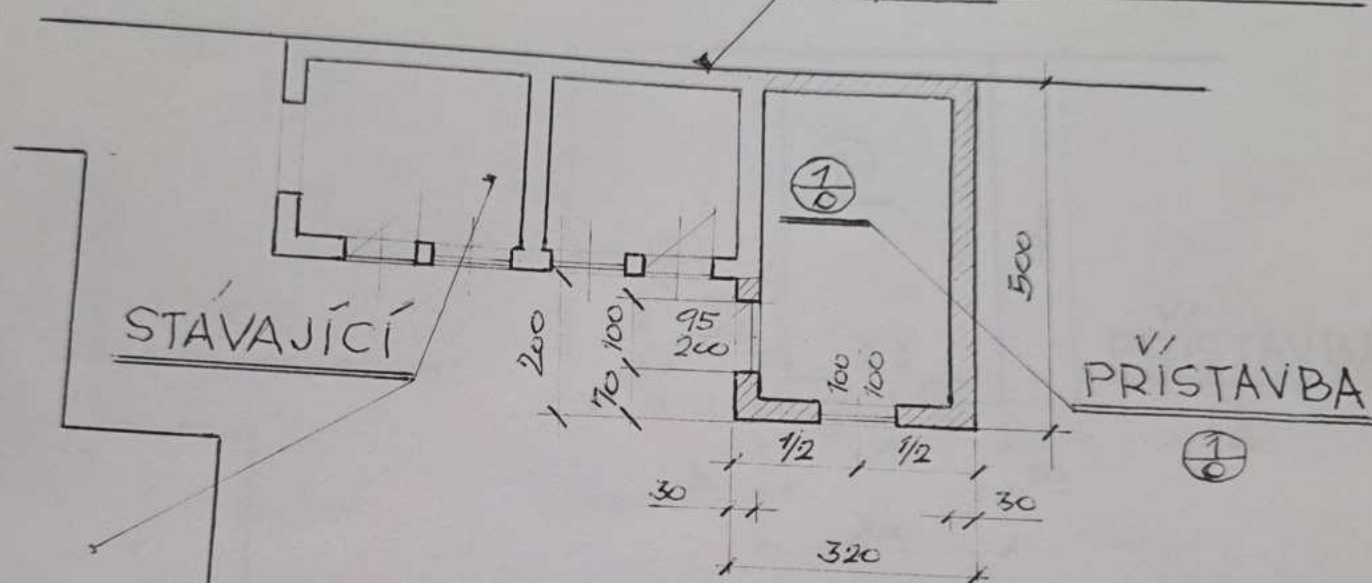


335

KRÁLŮV DVŮR DNE 1.5.2005

STAVEBNÍK : VĚRA FOLDOVÁ
PLZENSKÁ 202
KRÁLŮV DVŮR

M. 1:100

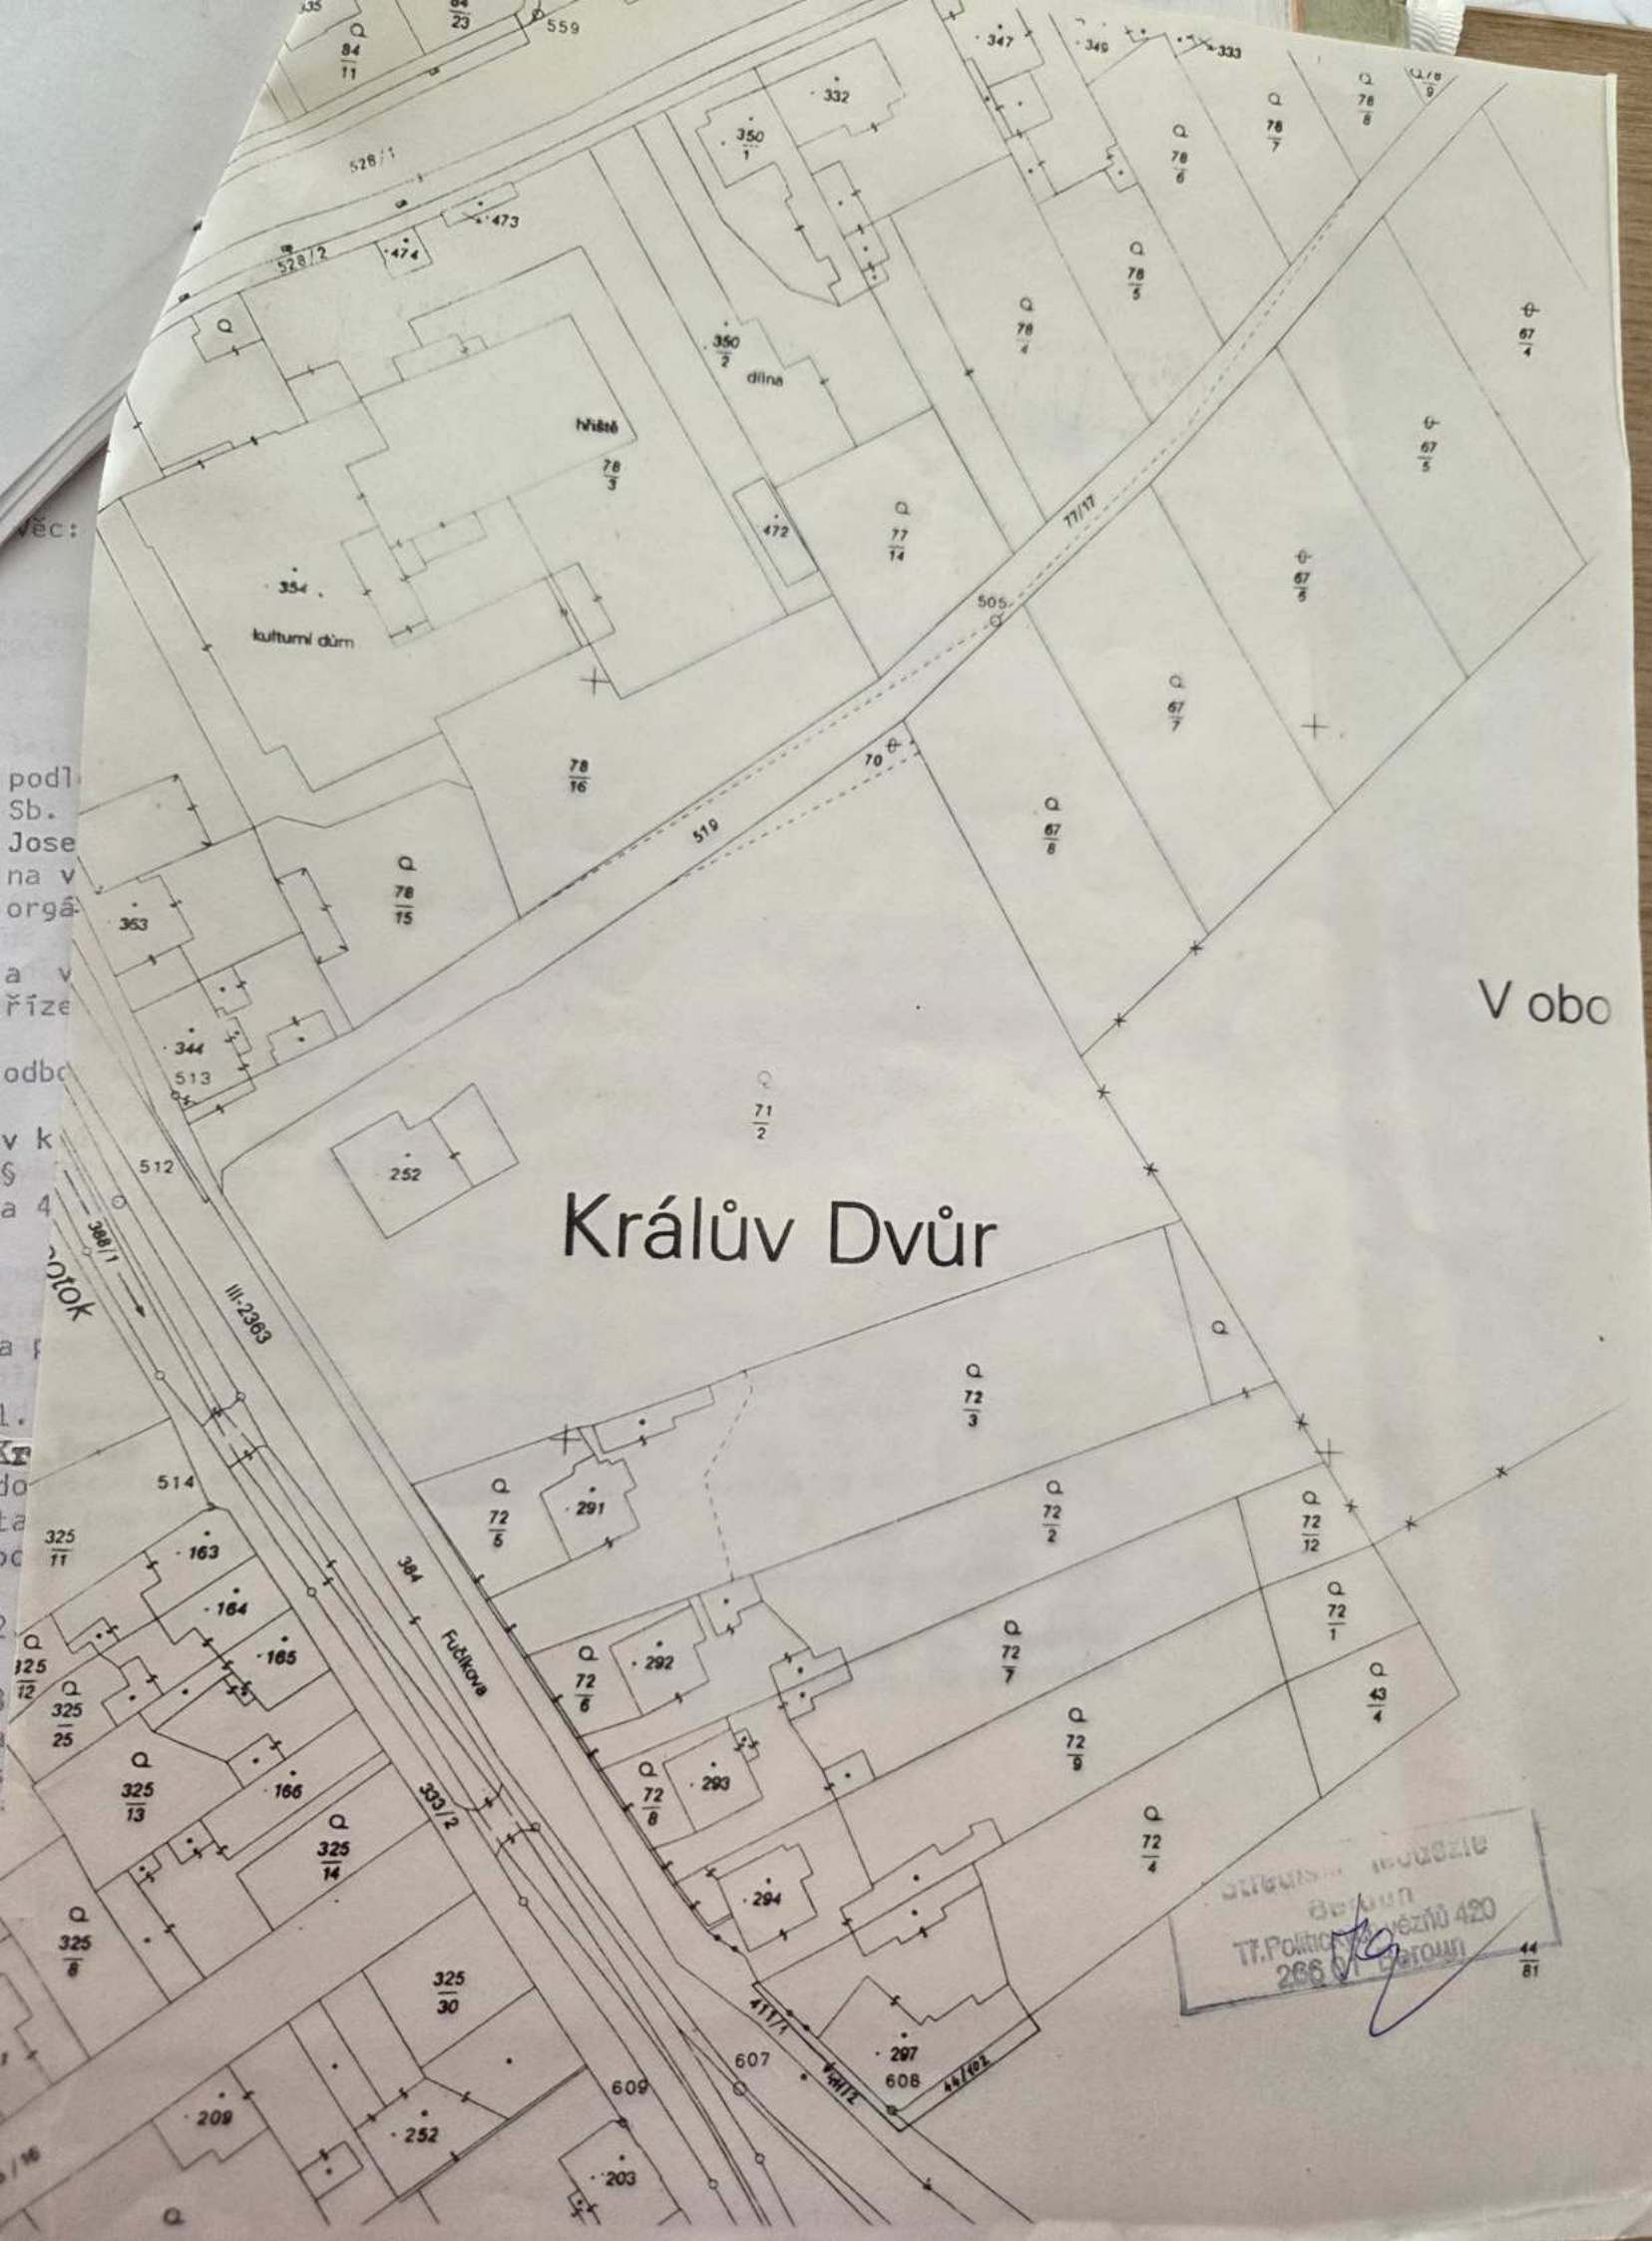

Králův Dvůr

STŘEDNÍ ŠKOLA
BRNO
Tř. Polní 420
266 01 Brno
44/81

(zřet. rps)

Q.C.

M ě s t s k ý ú ř a d v B e r o u n ě
odbor výstavby a územního plánování

Husovo nám. 68, 266 43 Beroun 1, 0311/543 120

280/94

Pan/í/
Josef R a p a n t
Libuše R a p a n t o v á
Plzeňská 202

V Berouně dne 7.9.1994
Č.j. Výst.1491/94-332/6-Pg/Br
Vyřizuje: J. Perglová

267 01 Králův Dvůr
=====

DOPORUČENĚ NA NÁVRATKU !

Zapsáno 27 IX. 1994
Vypraveno

Věc: Vodovodní přípojka k RD čp. 202 v k.ú. Králův Dvůr

S T A V E B N Í P O V O L E N Í

Odbor výstavby a ÚP Městského úřadu v Berouně, příslušný podle § 117 zák.č. 50/76 Sb. ve znění zák.č. 103/90 Sb., 262/92 Sb. a 43/94 Sb. projednal ve stavebním řízení žádost Libuše a Josefa RAPANTOVÝCH ze dne 25.8.1994 o vydání stavebního povolení na vodovodní přípojku k RD čp. 202 v k.ú. Králův Dvůr s dotčenými orgány státní správy a se známými účastníky řízení.

Na základě § 9 vyhl.č. 85/76 Sb. ve znění vyhl.č. 378/92 Sb. a vyhl.č. 155/80 Sb. bylo územní řízení sloučeno se stavebním řízením.

Po přezkoumání žádosti podle § 37 a 62 stavebního zákona odbor výstavby a ÚP Městského úřadu v Berouně rozhodl takto:

Shora uvedená stavba t.j. vodovodní přípojka k RD čp. 202 v k.ú. Králův Dvůr na poz. parc.č. 84/11, 84/30, 528/1 se podle § 39 a 66 zák.č. 50/76 Sb. ve znění zák.č. 103/90 Sb., 262/92 Sb. a 43/94 Sb.

p o v o l u j e

a pro její provedení se stanoví tyto podmínky:

1. Stavba bude umístěna na p.p.č. 84/11, 84/30, 528/1 v k.ú. **Kr. Dvůr** tak, jak je zakresleno ve schválené projektové dokumentaci ověřené ve stavebním řízení a podle této dokumentace také provedena. Případné změny nesmí být provedeny bez předchozího povolení stavebního úřadu.

2. Stavba musí být provedena podle platných předpisů a norem.

3. Stavbou a její údržbou nesmí být způsobeny škody na chodníku a komunikaci a po provedení přípojek musí být vráceny do původního stavu.

4. Stavbou, jejím provozem a údržbou nesmí být rušen telefonní a telegrafní provoz, příjem rozhlasu a televize.
5. Materiál a všechny součásti použité na stavbu musí odpovídat dovoleným namáháním. Všichni zaměstnanci určení k práci na stavbě musí být prokazatelně obeznamenáni a poučeni o bezpečnosti práce.
6. Zařízení stavby musí být opatřena předepsanými bezpečnostními tabulkami, popř. nápisy, které je nutno udržovat v řádném stavu.
7. Při stavbě budou dodrženy ustanovení vyhl.č. 83/76 Sb. ve znění vyhl.č. 45/79 Sb. a č. 376/92 Sb. upravující obecné technické požadavky na výstavbu.
8. Stavba bude provedena dodavatelsky VaK a.s. Beroun, Mostníkovská 255, Beroun 3-Závodí.
9. Stavebník je povinen mít na stavbě k dispozici dokumentaci a všechny doklady týkající se provádění stavby.
10. Stavba bude dokončena nejpozději do 5ti měsíců od právní moci tohoto rozhodnutí.
11. Stavebník je povinen při provádění zemních prací zabezpečit podle § 44 odst. 3 SZ č. 50/76 Sb. ve znění zák.č. 103/90, 262/92 Sb. a 43/94 Sb. odborný dozor.
12. O výkopové povolení musí stavebník požádat OkÚ Beroun - ref. dopravy a OÚ Králův Dvůr. K žádosti o výkopové povolení je investor povinen předložit vyjádření jednotlivých správců sítí nacházejících se v trase vodovodní přípojky.
13. Městský úřad Beroun, odbor výstavby a ÚP ve smyslu § 45 vyhl. č. 85/76 Sb., ve znění vyhl. č. 155/80 Sb. a vyhl. č. 378/92 Sb. upouští od kolaudace. Tímto však není dotčena platnost podmínek výkopového povolení, které stanoví a kontroluje Obecní úřad Králův Dvůr a SÚS Králův Dvůr.
14. Při pokládání přípojky je nutné dodržet ČSN 73 60 05.
15. Při obnažení podzemního vedení je nutné uvědomit správce tohoto zařízení.
16. Dle vyjádření jednotlivých správců sítí / STP a.s. Beroun, Telecom a.s. Beroun, Telecom a.s. Praha, VaK a.s. Beroun, STE a.s. Beroun / dojde při realizaci přípojky ke styku s podzemním vedením a proto investor vyvolá jednání se správcem všech podzemních sítí za účelem vytyčení jejich trasy. Trasa dálkového kabelu nesmí být dotčena. Přesnou polohu trasy DK ověřit sondami.
17. Na základě vyjádření OkÚ Beroun - ref. dopravy musí stavebník před zahájením prací požádat o výkopové povolení, včetně předložení dohody s SÚS Králův Dvůr a vyjádření Policie ČR - dopravní služba Beroun.
18. Stavebník provádějící stavbu musí respektovat stavební zákon § 127 odst. 2.

O d ů v o d n ě n í

Stavební úřad v provedeném stavebním řízení přezkoumal předloženou žádost o stavební povolení z hledisek uvedených ustanovením § 37 a 62 zák.č. 50/76 Sb. ve znění zák.č. 103/90 Sb., 262/92 Sb. a 43/94 Sb. a zjistil, že uskutečněním stavby nejsou ohroženy zájmy společnosti a ani nejsou nepřiměřeně ohrožena či omezena práva a oprávněné zájmy účastníků.

Dokumentace stavby splňuje požadavky stanovené vyhl.č. 83/76 Sb. ve znění vyhl.č. 45/79 Sb. a 376/92 Sb. o obecných technických požadavcích na výstavbu. Stavební úřad v průběhu stavebního řízení neshledal důvody, které by bránily povolení stavby.

Připojení domu čp. 202 na vodovod zpracovaly VaK a.s. Beroun pod ev.č. přípojky 10429404026.

P o u č e n í

Proti tomuto rozhodnutí lze se odvolat ve lhůtě do 15ti dnů po jeho doručení k referátu výstavby, ÚP a RR Okresního úřadu Beroun podáním u zdejšího odboru.

Stavební povolení pozbývá platnosti, jestliže do dvou let ode dne, kdy nabylo právní moci, nebude stavba zahájena.

Stavba nesmí být zahájena, dokud stavební povolení nenabude právní moci (§ 52 zák.č. 71/67 Sb. o správním řádu). Tuto skutečnost si musí stavebník ověřit u odboru výstavby a ÚP Městského úřadu v Berouně, který rozhodnutí opatří doložkou o nabytí právní moci.

Tímto stavebním povolením nejsou povoleny žádné další stavby na předmětném pozemku v tomto povolení neuvedené.

Nedodržení podmínek tohoto stavebního povolení bude stíháno jako přestupek podle § 105 a 106 zák. č. 50/76 Sb. ve znění zák.č. 103/90 Sb., 262/92 Sb. a 43/94 Sb.



Vedoucí odboru výstavby a ÚP
Městského úřadu v Berouně
Miroslav Zelinka

Příloha:

pro stavebníka - ověřená dokumentace stavby

Stavební povolení se doručí:

OHS Beroun	266 44
STP a.s. Beroun	266 01
Obecní úřad Králův Dvůr	267 01
VaK a.s. Beroun	266 41
OkÚ Beroun - ref. dopravy	266 49
SPT Telecom a.s., U zásobní zahrady 1a, Praha 3	130 00
SÚS Králův Dvůr	267 01
STE a.s. RZ Beroun	266 86
SPT Telecom a.s., Hrnčířská 642, Beroun 2	266 01

Správní poplatek dle sazeb SZ č. 85/1994 Sb.
 pol. č. 18 d) Kč 300,- zaplacen dne:
 25.8.1994



M Ě S T S K Ý Ú Ř A D V B E R O U N Ě

ODBOR VÝSTAVBY A ÚZEMNÍHO PLÁNOVÁNÍ

Husovo náměstí 68, Beroun 1 - Centrum, 266 43, Tel.: 0311/543120
0311/543120-31

č.j. Výst.: 1491/94-332/6-Pg/Br

V Berouně dne 26.8.1994

Vyřizuje: J. Perglová

Doporučeně na návratku!

O Z N Á M E N Í
O ZAHÁJENÍ SLOUČENÉHO ÚZEMNÍHO A STAVEBNÍHO ŘÍZENÍ
A UPUŠTĚNÍ OD ÚSTNÍHO JEDNÁNÍ

Zapsáno
Vypravěno

29 VIII. 1994

Libuše a Josef RAPANTOVI
Plzeňská 202

267 01 Králův Dvůr

podal dne 26.8.1994

u zdejšího odboru žádost o stavební povolení na stavbu vodovodní přípojky k RD čp. 202 Králův Dvůr na pozemku parc.č. 84/11, 84/30, 528/1 v k.ú. Králův Dvůr

Odbor výstavby a ÚP MÚ v Berouně v souladu s § 9 vyhl. č. 85/1976 Sb., ve znění vyhl.č. 155/80 Sb. a 378/92 Sb. sloučil územní řízení podle § 37 zák. č. 50/76 Sb., ve znění zák. č. 103/90 Sb. a zák. č. 262/92 Sb. a zák. č. 43/94 se stavebním řízením podle § 62 zák. č. 50/76 Sb., ve znění zák. č. 103/90 Sb. a zák. č. 262/92 Sb. a zák. č. 43/94 Sb. a oznamuje jejich zahájení dotčeným orgánům státní správy a známým účastníkům.

Vzhledem k tomu, že poměry na staveništi jsou dostatečně známy, upouští odbor výstavby a ÚP MÚ v Berouně od ústního jednání spojeného s místním šetřením.

Do podkladů rozhodnutí lze nahlédnout u odboru výstavby a ÚP MÚ v Berouně (návštěvní dny pondělí až čtvrtek).

Účastníci řízení mohou své námítky k návrhu uplatnit nejpozději do

6. září 1994

jinak k nim nebude přihlédnuto. Ve stejné lhůtě sdělí svá stanoviska dotčené orgány státní správy.

Dá-li se některý z účastníků zastupovat, předloží jeho zástupce písemnou plnou moc.

Vedoucí odboru výstavby a ÚP
Městského úřadu v Berouně
Miroslav Zelinka v.r.

Městský úřad v Berouně
odbor výstavby
2

Doporučeně na návratku obdrží:

OHS Beroun
Obecní úřad Králův Dvůr
STP a.s. Beroun
VaK a.s. Beroun
STE a.s. RZ Beroun
OkÚ Beroun - ref. dopravy
SÚS Králův Dvůr
SPT Telecom a.s., U zásobní zahrady 1a, Praha 3

266 44
267 01
266 01
266 41
266 86
266 49
267 01
230 00

Za správnost vyhotovení: Bratřovská

Evidenční číslo přípojky: 1,042,94, 0426
Stavebník (investor): Popan Josef

NÁVRH PŘÍPOJKY

Vodovodní přípojka pro objekt (nemovitost):
Kaučuk - Dvůr
Obec:


bytem v: Kaučuk - Dvůr, 202

Část B

ulice: Plzeňská

Schéma provedení přípojky (návrh provedený pracovníkem VaK Beroun a. s.):

č. p. (č. k.): 202

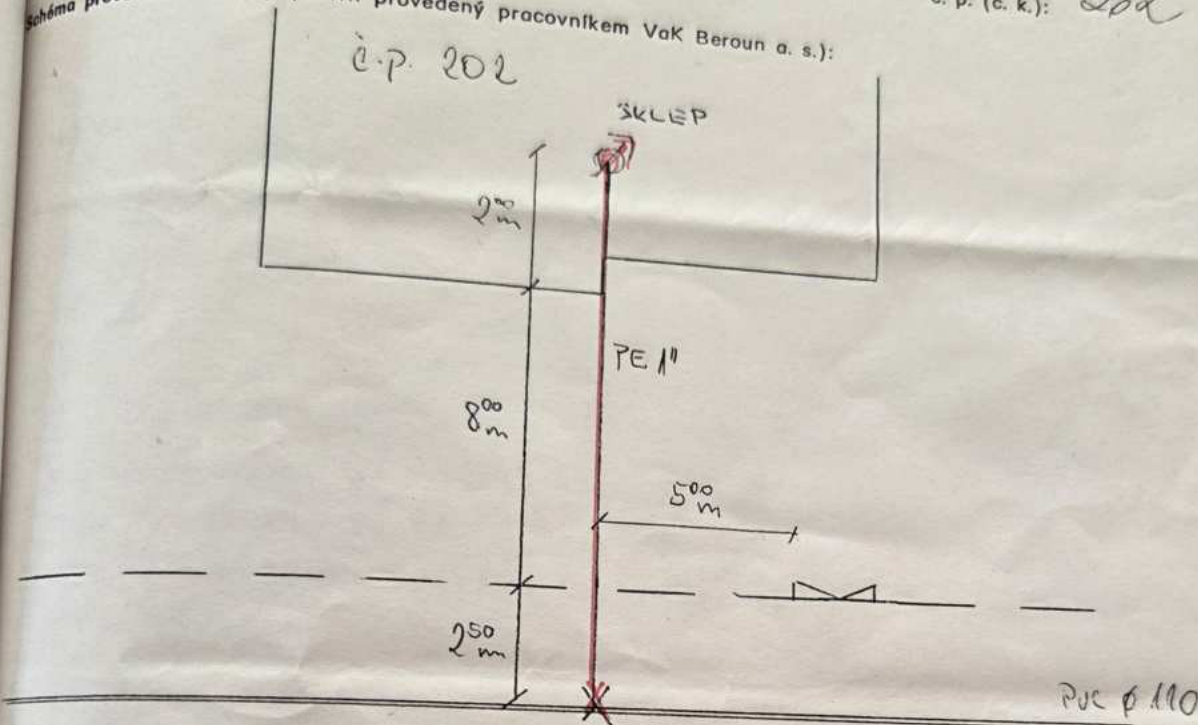

ul. PLZEŇSKÁ

Doplňující technické údaje přípojky:

Vodovodní:
materiál potrubí přípojky: PE
profil potrubí přípojky: 11
hloubka výkopu v místě napojení: 150
hloubka výkopu při prostupu
stěnou budovy (šachty): 140
Dno výkopu bude provedeno v plynulém spádu
od místa napojení k prostupu stěnou, který bude
proveden o min. Ø 10 cm. Výkop bude prováděn
ručně se zvýšenou opatrností min. šířka 80 cm;
stěny výkopu budou paženy.
Kontrolní šachta bude provedena před montáží
podle předaného výkresu.

Smluvní cena montáže přípojky:

1-7. IX. 1994

Kanalizační:
profil potrubí přípojky:
hloubka výkopu v místě napojení:
sklon (spád potrubí přípojky):
u Ø 150 mm min. 2‰
u Ø 200 mm min. 1‰

Městský úřad v Berouně

Dno výkopu bude provedeno od místa napojení
v plynulém spádu, který je zde předepsán
k místu kontrolní šachty (příp. střešního svodu).
Výkop bude prováděn ručně se zvýšenou opatrností,
min. šířka 80 cm, stěny výkopu budou paženy.
Kontrolní šachta bude provedena po montáži
potrubí podle předaného výkresu.

Jiné pokyny:

Rozítko a popis pracovníka VaK Beroun a. s.

Vodovody a kanalizace Beroun
a. s. s. p. s.
256 41 Beroun, S. Městská 255

ŽÁDOST O POVOLENÍ STAVBY

Městský úřad Beroun	Číslo dopr.
25-08-1994	20. 8. 1994
332/6	
1497	

(druh a účel stavby např. domek, garáž, přístavba k rekreační chatě apod.)
 Imprajka naplavená
 a dílny
 Stavebník RAPANTOVA

Jméno a příjmení Křehov - Trn
 adresa bydliště Trn
 zaměstnání (povolání) Trn
 zaměstnavatel Trn

obec Křehov - Trn
 kat. území 84/11
 pozemek parc. č.
 výměra pozemku
 k pozemku (popř. stavbě) má stavebník:

na základě dokladu ze dne 16.6.1978
 (např. kupní, darovací či jiné smlouvy, dohody o zřízení práva osobního užívání, rozhodnutí či usnesení o nabytí dědictví apod.)
 č. j. N 513/78/N 481/78
 registrované dne ze dne 16.6.1978 pod č. R 381/78

Projektová dokumentace

zpracovatel Vodovody a kanalizace a.s. Beroun
 (název a sídlo pro organizace - jméno a adresa projektanta jednotlivce)

povolení ke zpracování dokumentace navržené stavby bylo vydáno projektantu jednotlivci dne pod č. j.

Způsob provedení stavby

svépomocí +)
 odborný dozor bude provádět:

(jméno a příjmení)

(adresa bydliště)

(zaměstnání a zaměstnavatel)

(vlastnoruční podpis)

dodavatelsky +) (ještě neudáno)

Vodovody a kanalizace Beroun
 (název dodavatele)
 266 41 Beroun 3, Mostníková 255
 (sídlo dodavatele)

(potvrzení dodavatele o provedení navržené stavby)

Časové údaje

do 5ti měsíců

předpokládaná lhůta dokončení stavby

u dočasné stavby doba jejího trvání

Údaje o sousedních nemovitostech

označení sousední nemovitosti
(parc. č., pozemku, a čp. domu)

jméno a adresa vlastníka
(všech spoluvlastníků)

Oblasť úřad v Králově Dvoře nemá námitek na zhotovení vodovodní
přípojky k rod.domku čp. 202 - Plzeňská ul.

OBLASTNÍ ÚŘAD
KRÁLOV DVOŘ

označení pozemků, které se mají použít jako zařízení staveniště:

Popis stavby a její vybavení:

Projevitel J. J. J.
vlastnoruční podpis stavebníka - všech stavebníků

Vyjádření případného spoluvlastníka pozemku (stavby) jeho jméno, adresa a vlastnoruční podpis:

K ŽADOSTI STAVEBNÍK PŘIPOJÍ:

1. 3x projektovou dokumentaci navržené stavby, která bude obsahovat:

- a) snímek pozemkové mapy v měř. 1:1000, vyhotovený Střediskem geodézie s vyznačením druhu (kultury) pozemku
- b) situační výkres v měř. 1:500 se zakreslením navržené stavby (staveb) a všech stávajících staveb na vlastním pozemku i na sousedních pozemcích tj. například studny, žumpy, oplocení, garáže, rod. domky, zařízení staveniště, přípojky na rozvodné sítě (elektrická, vodovodní, kanalizační, plynovodní a podobně) atd.
- c) stavební výkresy v měřítku alespoň 1:100, ze kterých je zřejmý dosavadní i navrhovaný stav, zejména na půdorys s označením účelu užívání všech prostor, řezy, pohledy, výkresy přípojek a instalací a ostatní konstrukční výkresy
- d) technický popis
- e) odhad stavebních nákladů (jednoduchý rozpočet)
- f) přehled stavebních hmot, dílců a výrobků

Projektová dokumentace bude podepsána projektantem a stavebníkem. Na projektové dokumentaci bude uvedeno datum a č. j. povolení k projektové činnosti v případě, kdy dokumentaci zpracoval projektant jednotlivce.

2. Doklad o vlastnictví, o právu osobního užívání popř. o jiném právu opravňujícím stavebníka na pozemku stavět nebo provést změnu již existující stavby, a to
 - opis listu vlastnictví (výpis z evidencí nemovitostí) od střediska geodézie popř.
 - výpis z pozemkové knihy od státního notářství s identifikací geodézie (uvedené doklady však nebudou starší než 6 měsíců).
3. Ke zjednodušení stavebního řízení vyjádření vlastníků (všech spoluvlastníků) sousedních nemovitostí, a to vyznačením na projektové dokumentaci stavby.
4. Povolení k provedení prací na projektové dokumentaci předmětné stavby (staveb) v případě, že dokumentace byla zpracována projektantem jednotlivcem.
5. Pravomocné rozhodnutí odboru VLHZ ONV o odnětí půdy zemědělské výroby nebo o vynětí z lesního půdního fondu, má-li být stavba uskutečněna na zemědělské nebo lesní půdě.

Laplace dne 25.8.1996