



GAVLAS, spol. s r.o.
Politických vězňů 1272/21
110 00 Praha

NAŠE ZNAČKA

ES_2025_134843

VYŘIZUJE

technicka.dokumentace@ppdistribuce.cz

DATUM

19.08.2025

Stanovisko k existenci plynárenských zařízení pro akci:

Prodej nemovitostí

Stavebník: GAVLAS, spol. s r.o., Praha, Politických vězňů 1272/21, 11000

Pražská plynárenská Distribuce, a. s., jako provozovatel distribuční soustavy vydává toto stanovisko:

V zájmovém území, které je přílohou tohoto stanoviska, nebo jeho blízkosti se **nacházejí** plynárenská zařízení provozovaná společností Pražská plynárenská Distribuce, a. s.

Ve Vámi vymezeném území dochází ke střetu s prvky typu nebo s ochranným pásmem prvků typu: Přípojka NTL / STL, Plynovod NTL / STL.

Přesnou polohu plynárenských zařízení je před zahájením stavebních činností nutno vytyčit. Upozorňujeme, že na daném území se mohou nacházet plynárenská zařízení ve výstavbě a zařízení jiných vlastníků/správců a zařízení nefunkční/neprovozovaná.

Toto stanovisko nelze použít pro účely jednání s orgány státní správy dle zákona č. 283/2021 Sb. v platném znění, taktéž nelze použít pro realizaci stavby a nenahrazuje stanovisko k dokumentaci stavby.

Stanovisko bylo vygenerováno automaticky na základě Vaší žádosti.

Pražská plynárenská Distribuce, a.s.
Praha 4, U plynáreny 500/44, PSČ 140 00
(21/3)


Olga Hodoušková
vedoucí odboru

Přílohy:

Situační výkres požadovaného zájmového území ke dni 19.08.2025

Souřadnice zakresleného zájmového území:

-753558.0495045815,-1048789.490392342 -753445.1156738981,-1048810.9706768189 -
753399.2501052754,-1048860.1655772878 -753430.5742891518,-1048990.2610308942 -
753486.1912677536,-1048979.4715571858 -753586.1170954683,-1048968.904357892 -
753558.0495045815,-1048789.490392342

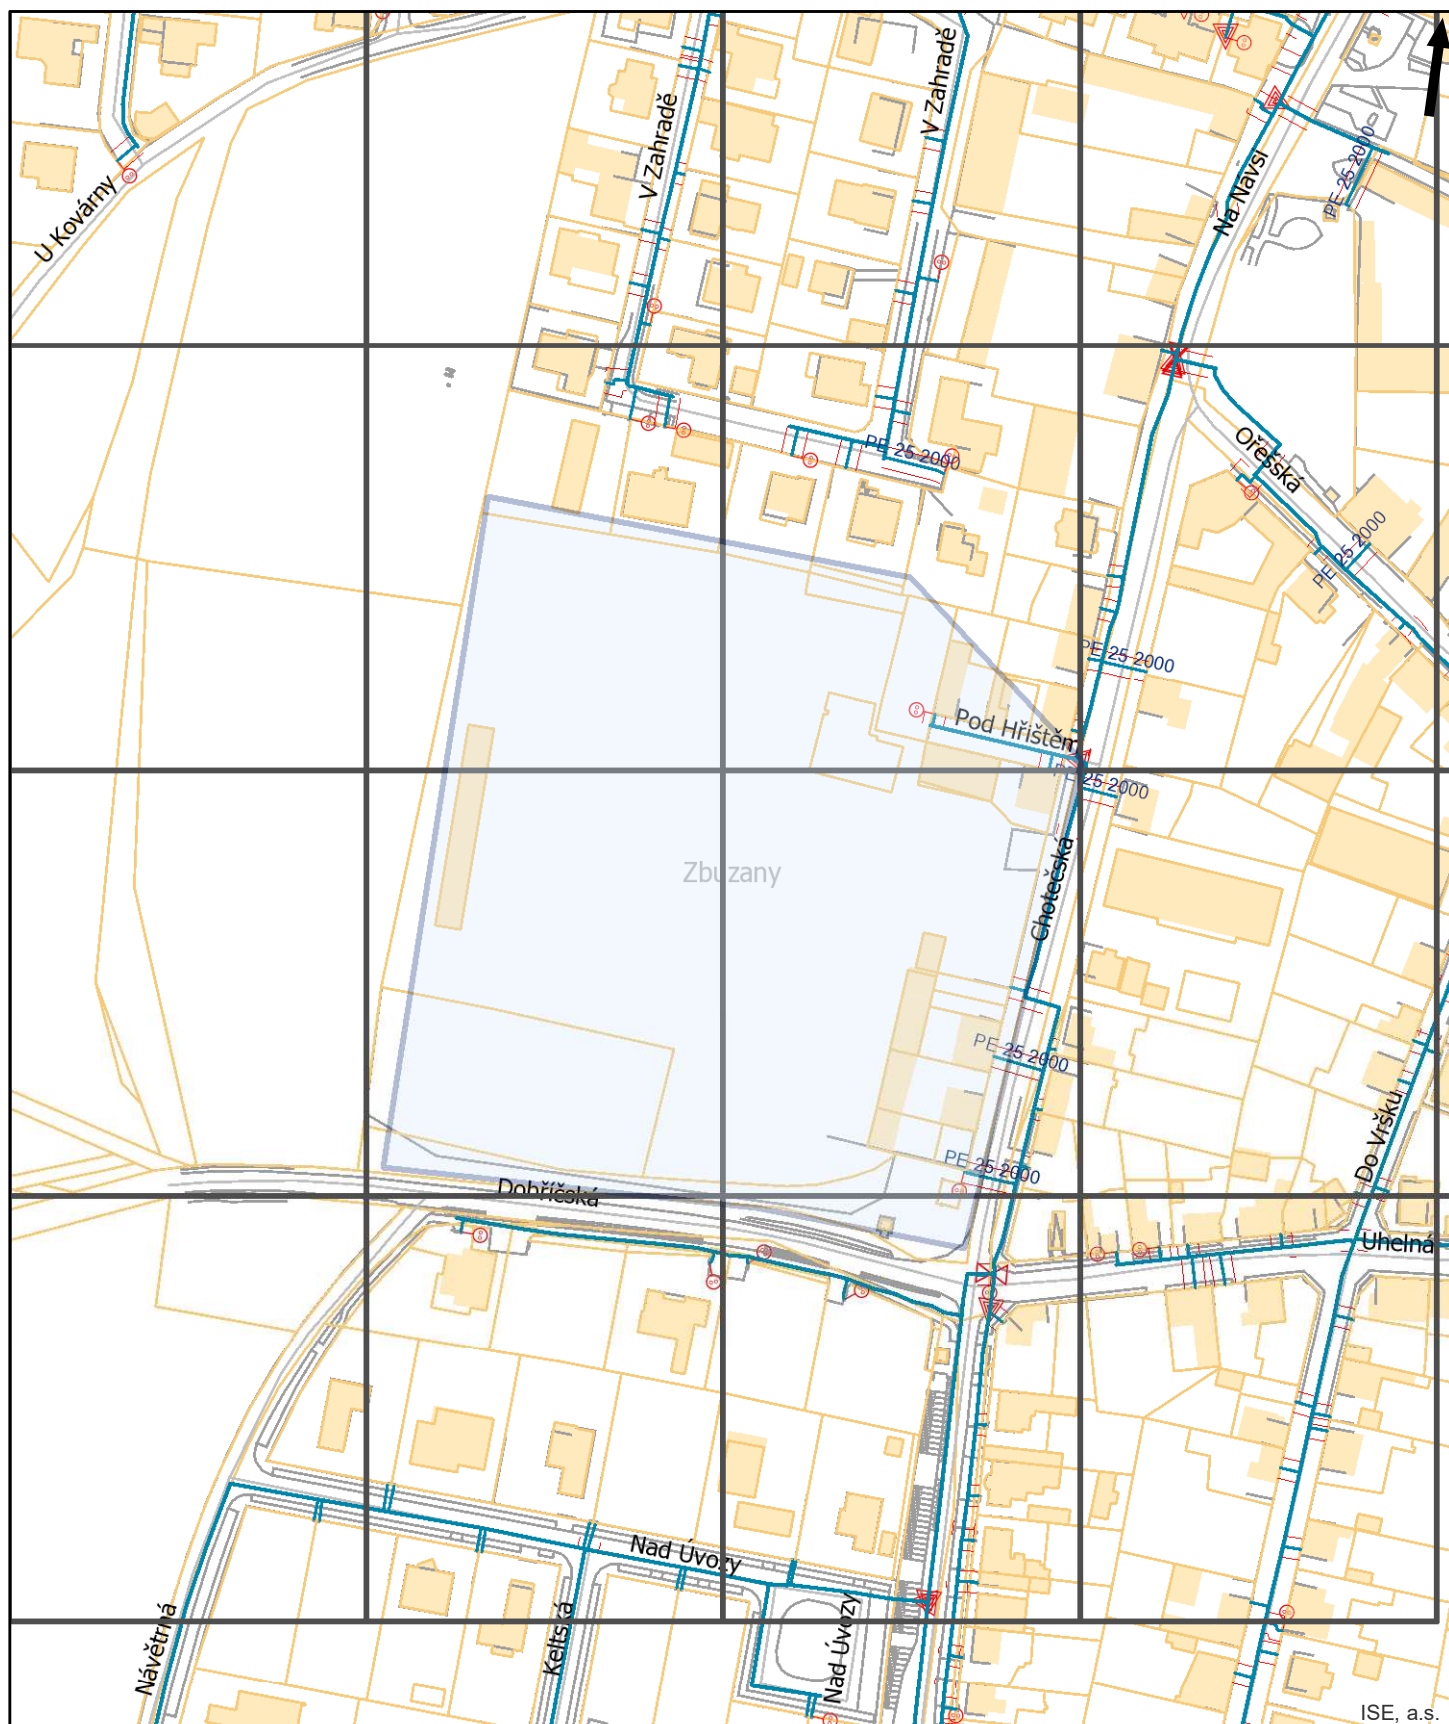

Pražská plynárenská Distribuce a.s.,
 U plynárny 500/44, Praha 4, 140 00
www.ppdistribuce.cz


NTL
 VTL

STL 1 bar
 STL 3 bar

----- odstavené
 ---- přibližný pr.

0 45 90 m

Přehledka

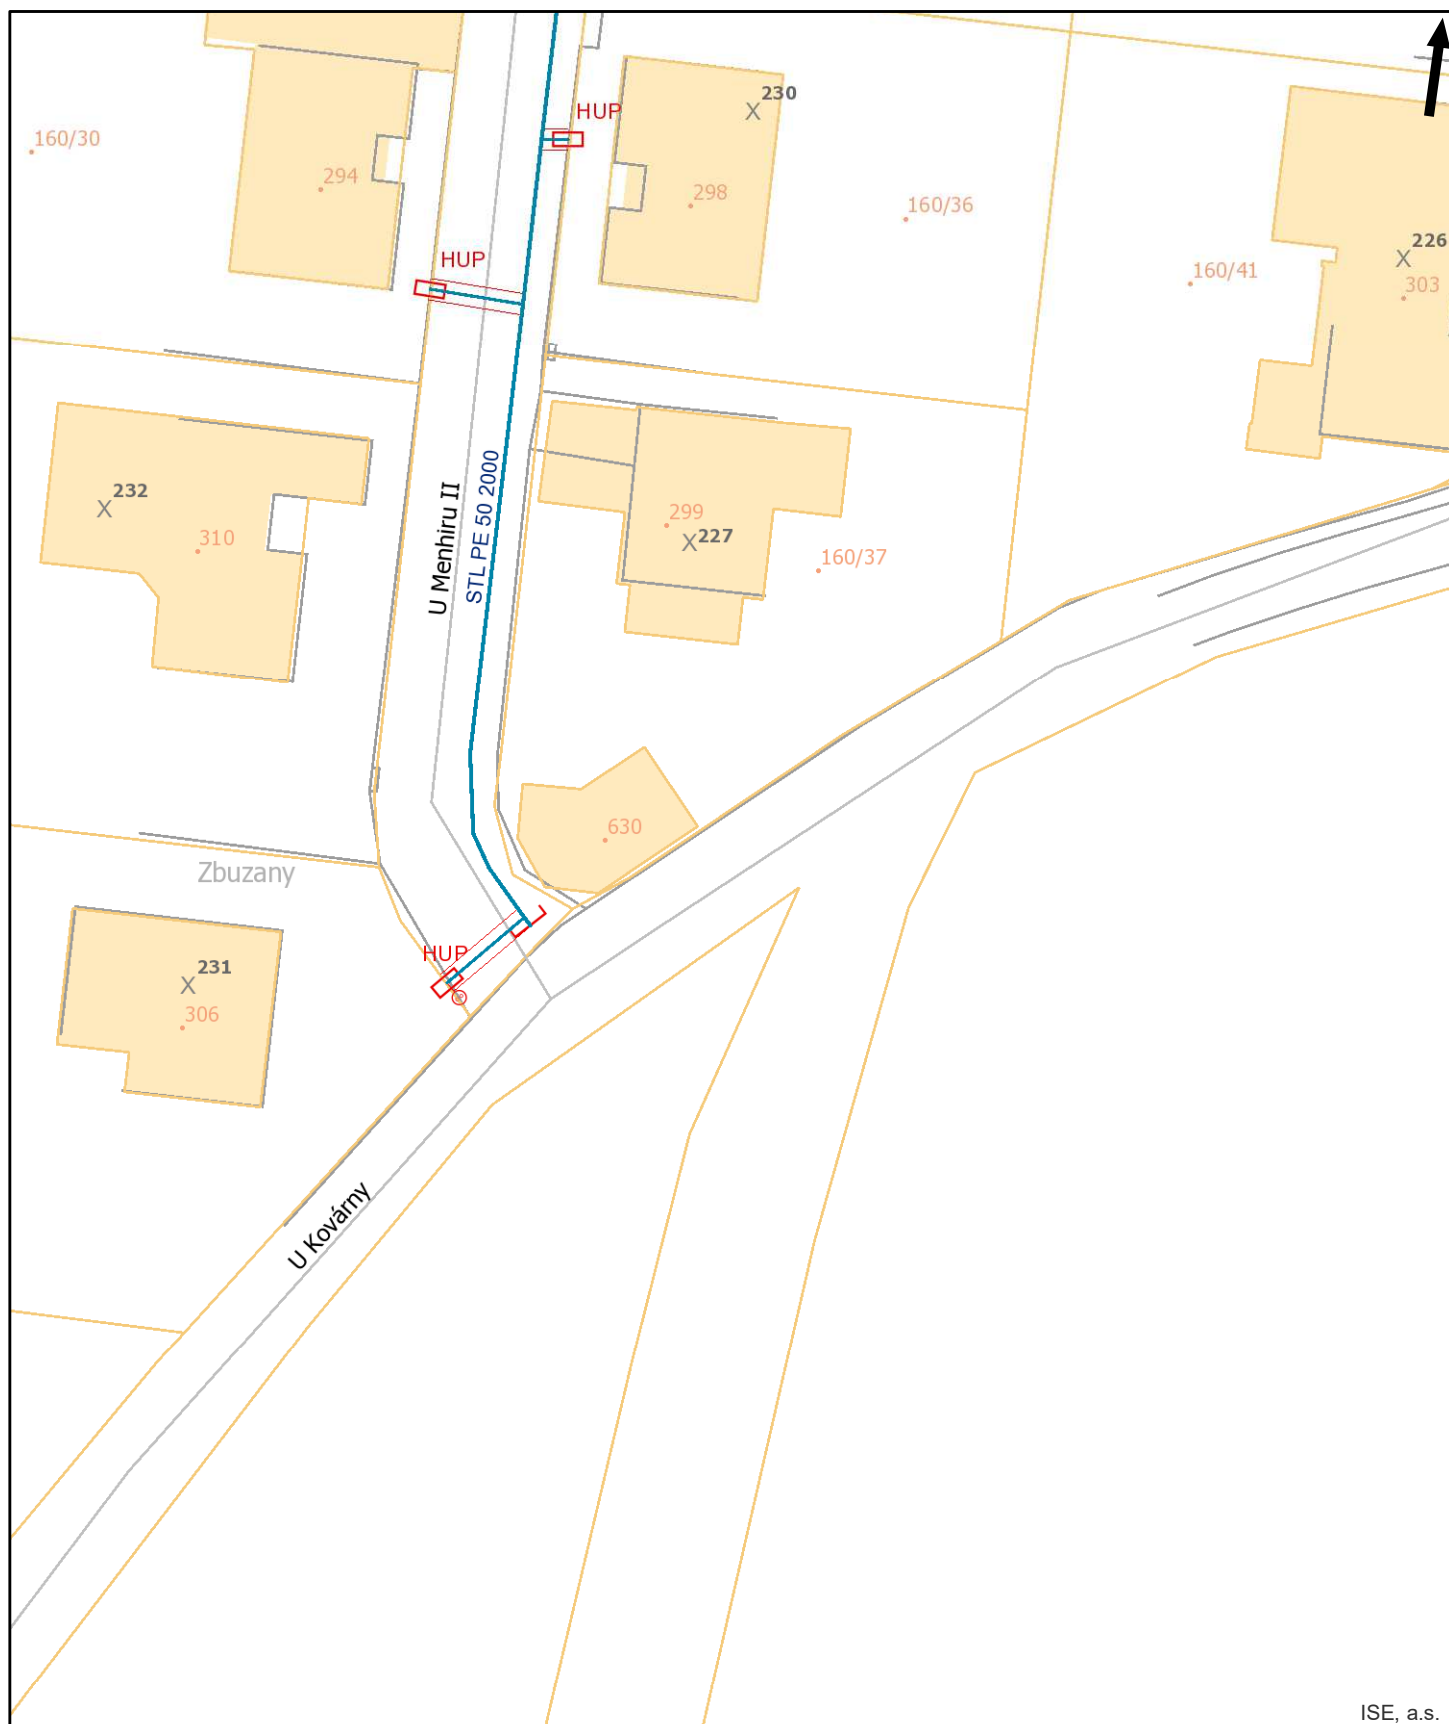

Pražská plynárenská Distribuce a.s.,
 U plynárny 500/44, Praha 4, 140 00
www.ppdistribuce.cz


NTL
 VTL

STL 1 bar
 STL 3 bar

----- odstavené
 ---- přibližný pr.

0 10 20 m

str. 1 / 18

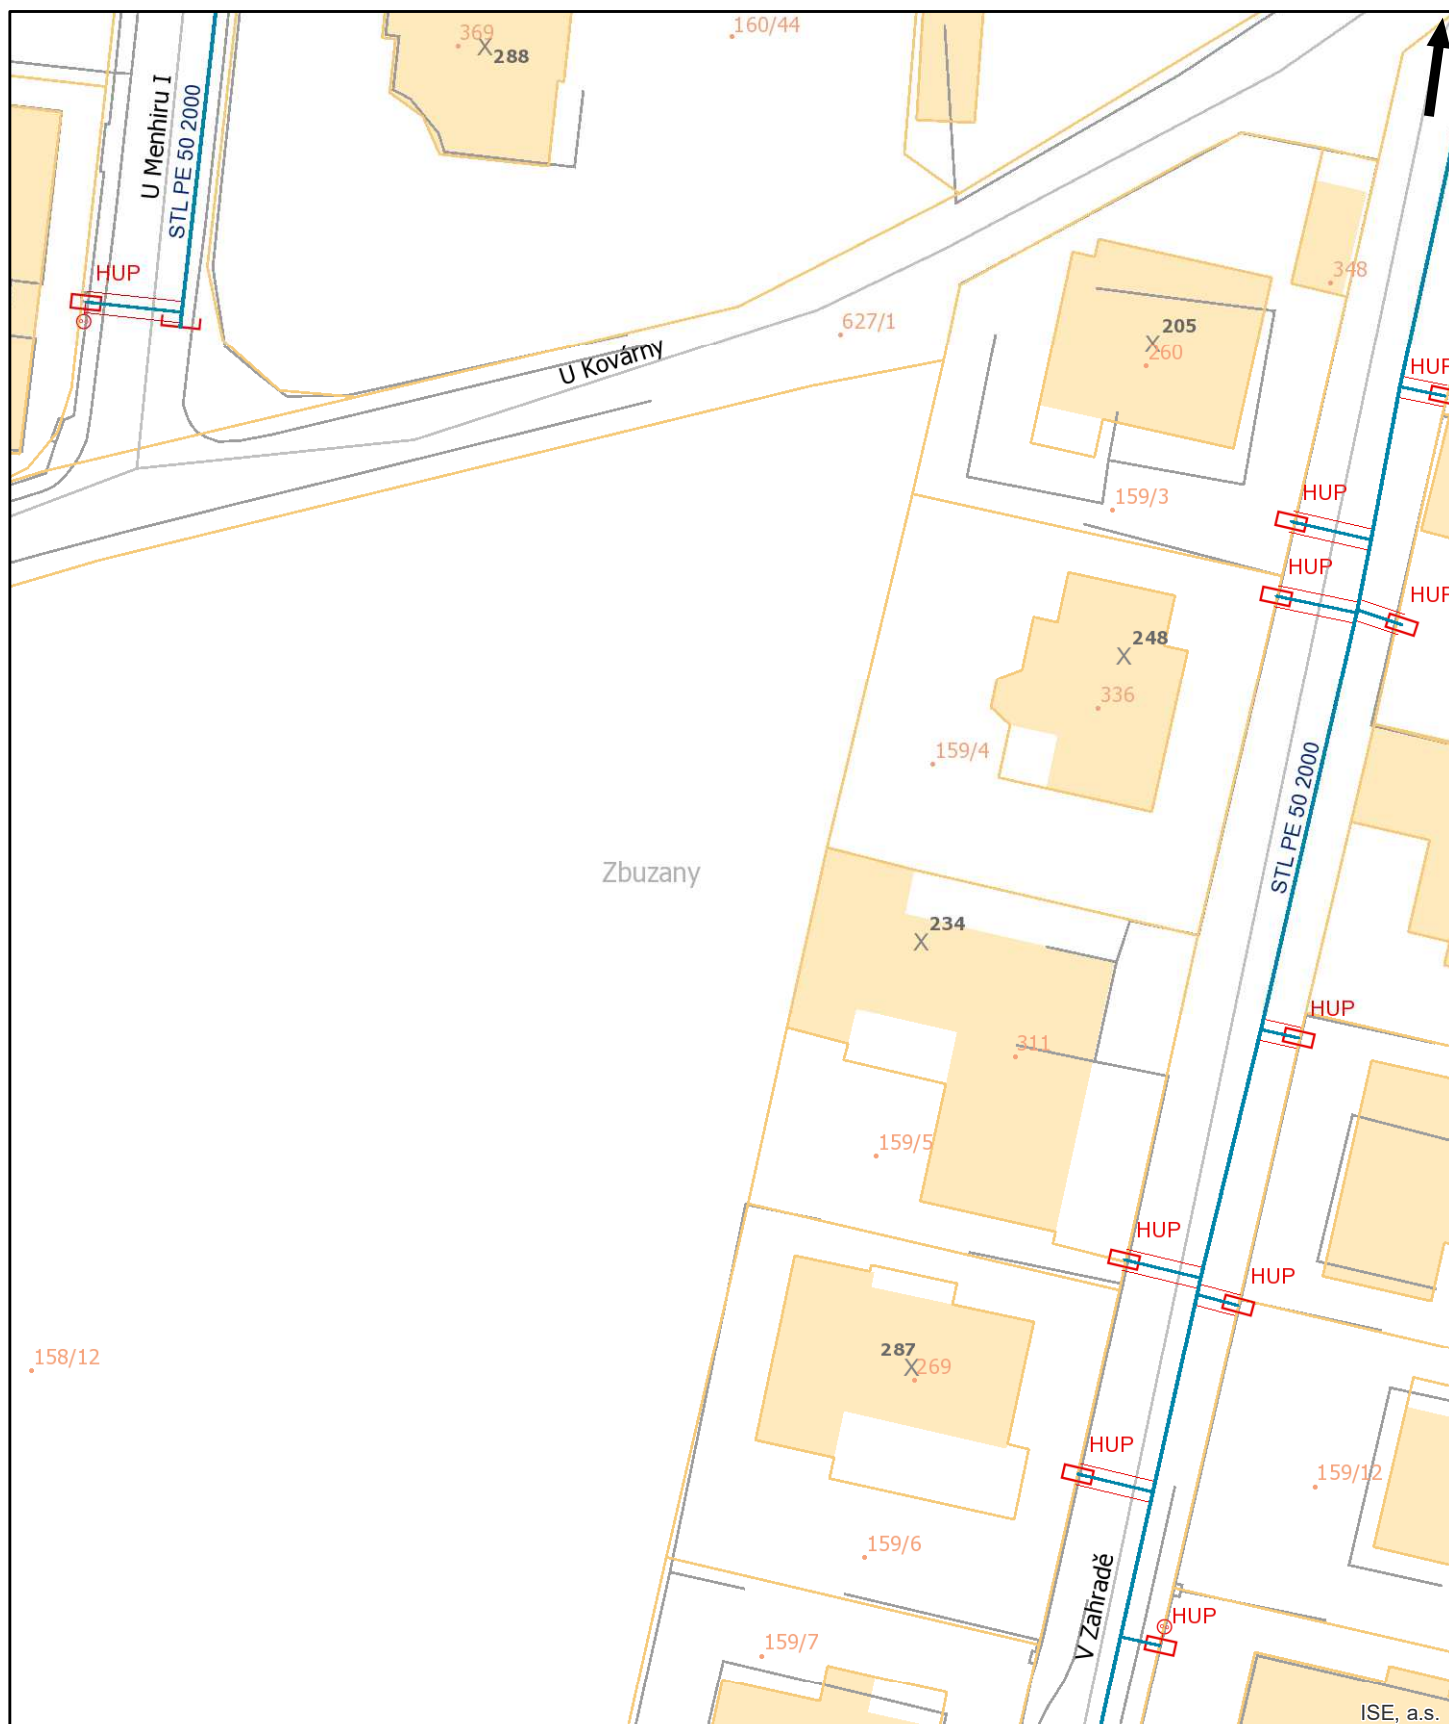

Pražská plynárenská Distribuce a.s.,
 U plynárny 500/44, Praha 4, 140 00
www.ppdistribuce.cz


NTL
 VTL

STL 1 bar
 STL 3 bar

----- odstavené
 ---- přibližný pr.

0 10 20 m

str. 2 / 18

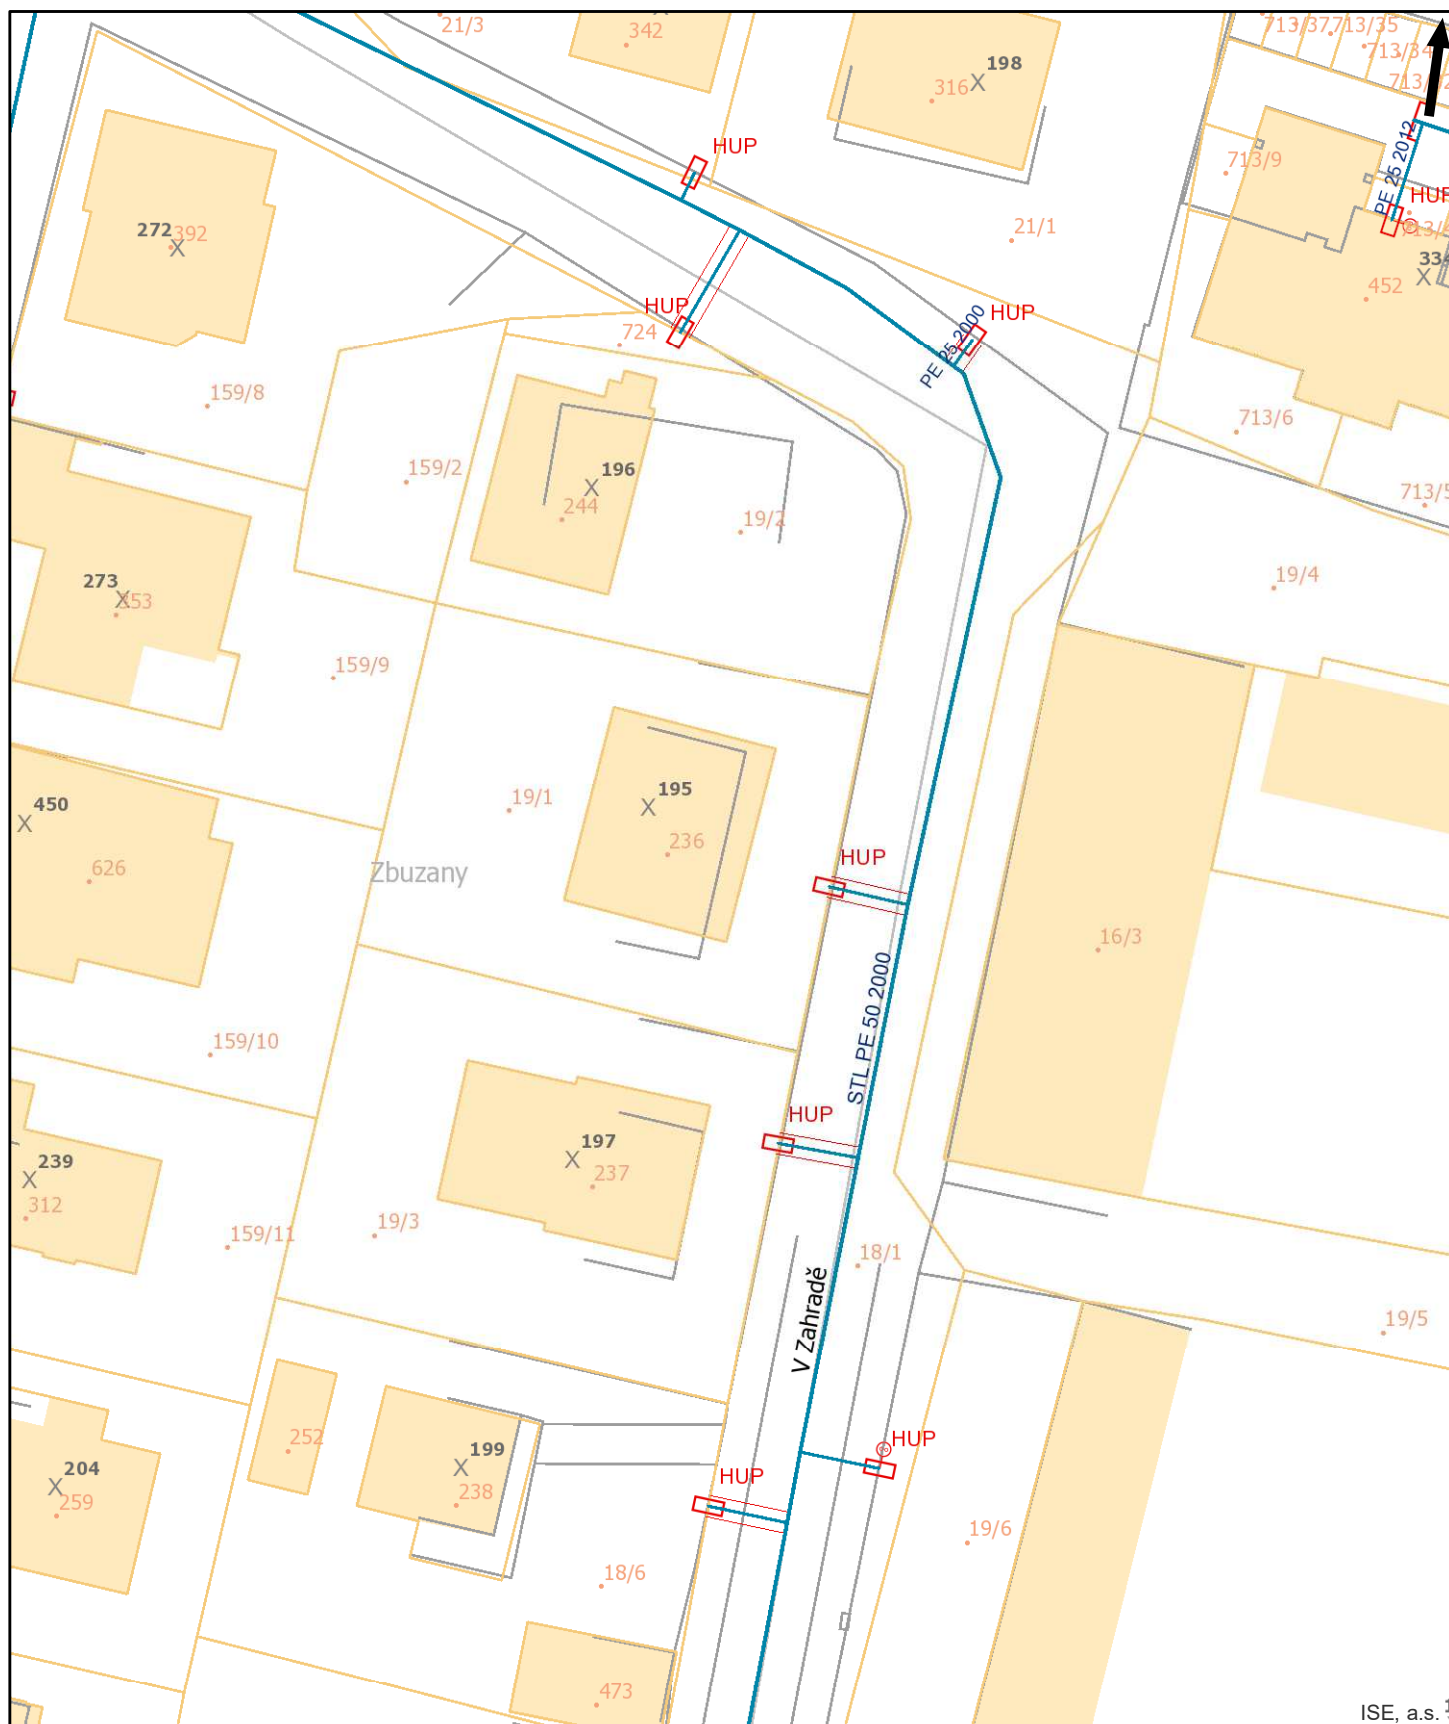

Pražská plynárenská Distribuce a.s.,
 U plynárny 500/44, Praha 4, 140 00
www.ppdistribuce.cz


NTL
 VTL

STL 1 bar
 STL 3 bar

----- odstavené
 ---- přibližný pr.

0 10 20 m

str. 3 / 18

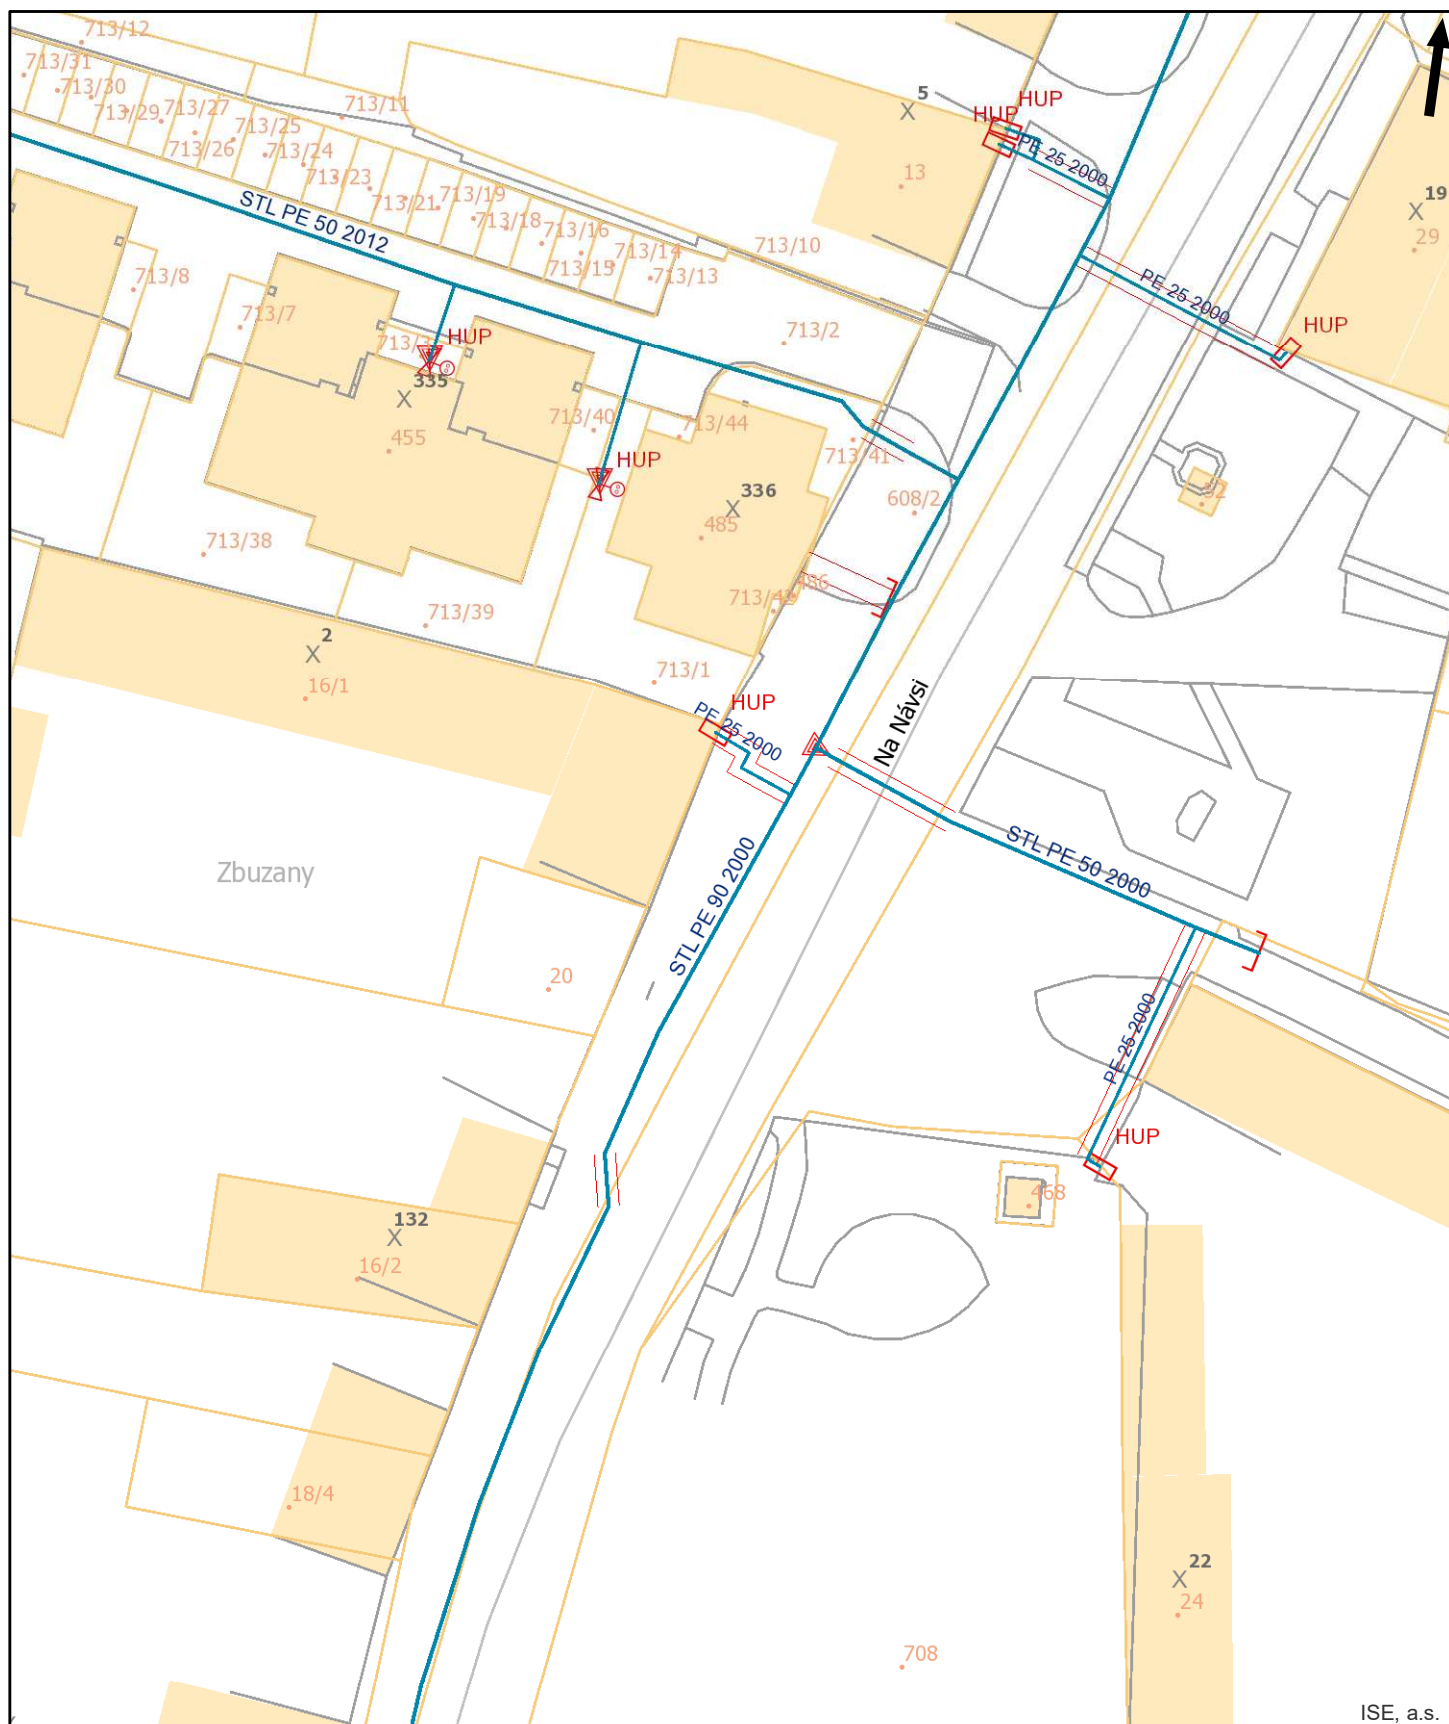

Pražská plynárenská Distribuce a.s.,
 U plynárny 500/44, Praha 4, 140 00
www.ppdistribuce.cz


NTL
 VTL

STL 1 bar
 STL 3 bar

----- odstavené
 ---- přibližný pr.

0 10 20 m

str. 4 / 18

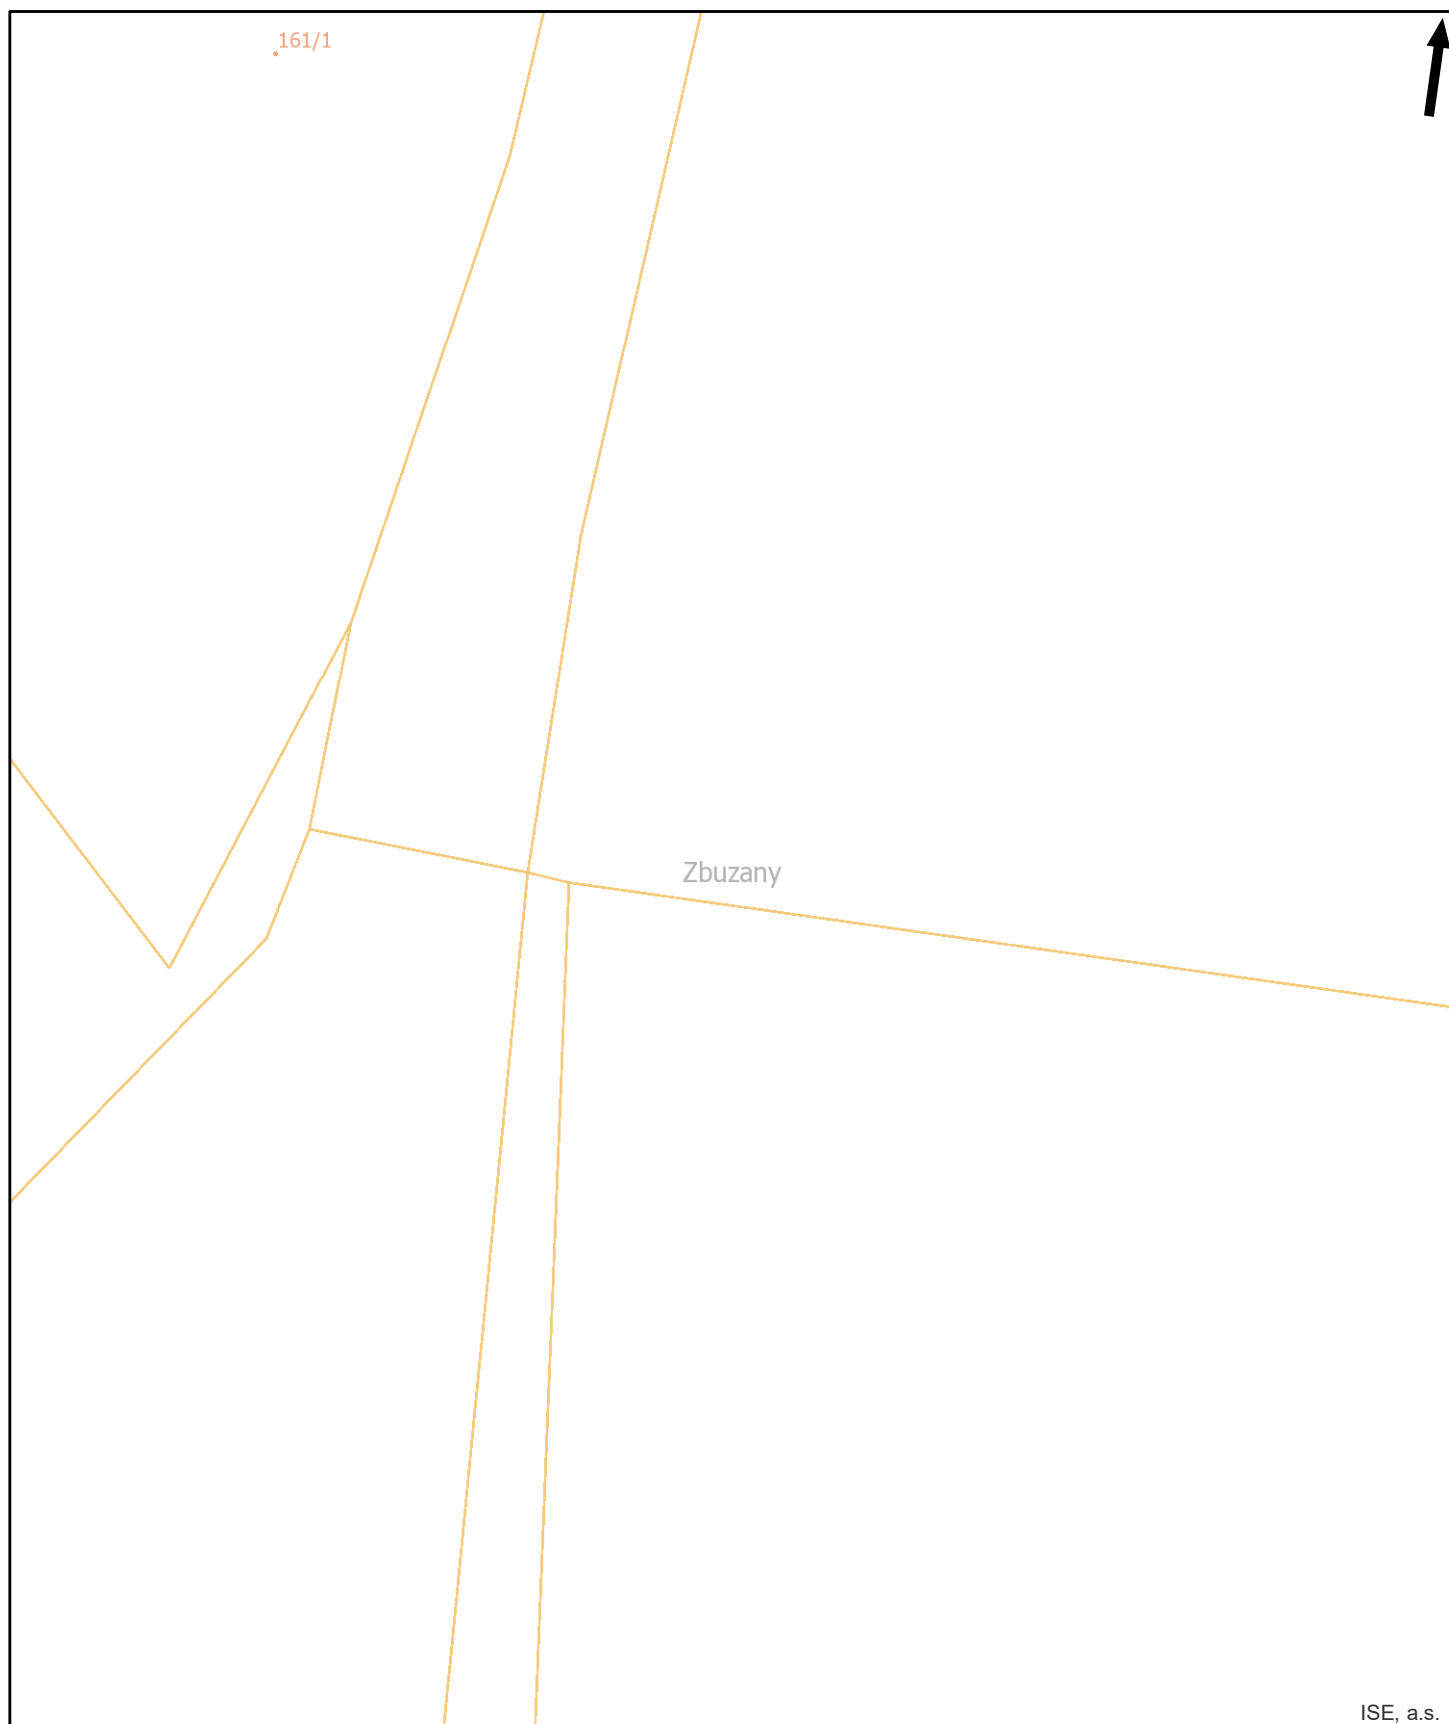

Pražská plynárenská Distribuce a.s.,
U plynárny 500/44, Praha 4, 140 00
www.ppdistribuce.cz

— NTL
— VTL

— STL 1 bar
— STL 3 bar


----- odstavené
----- přibližný pr.


0 10 20 m

str. 5 / 18

Tento situační výkres je nedílnou součástí stanoviska číslo ES_2025_134843
Poloha zobrazených plynárenských zařízení je pouze schematická,
pro přesnou lokalizaci je nutno provést vytyčení v terénu.

Datum vydání:
19.08.2025 08:23:12

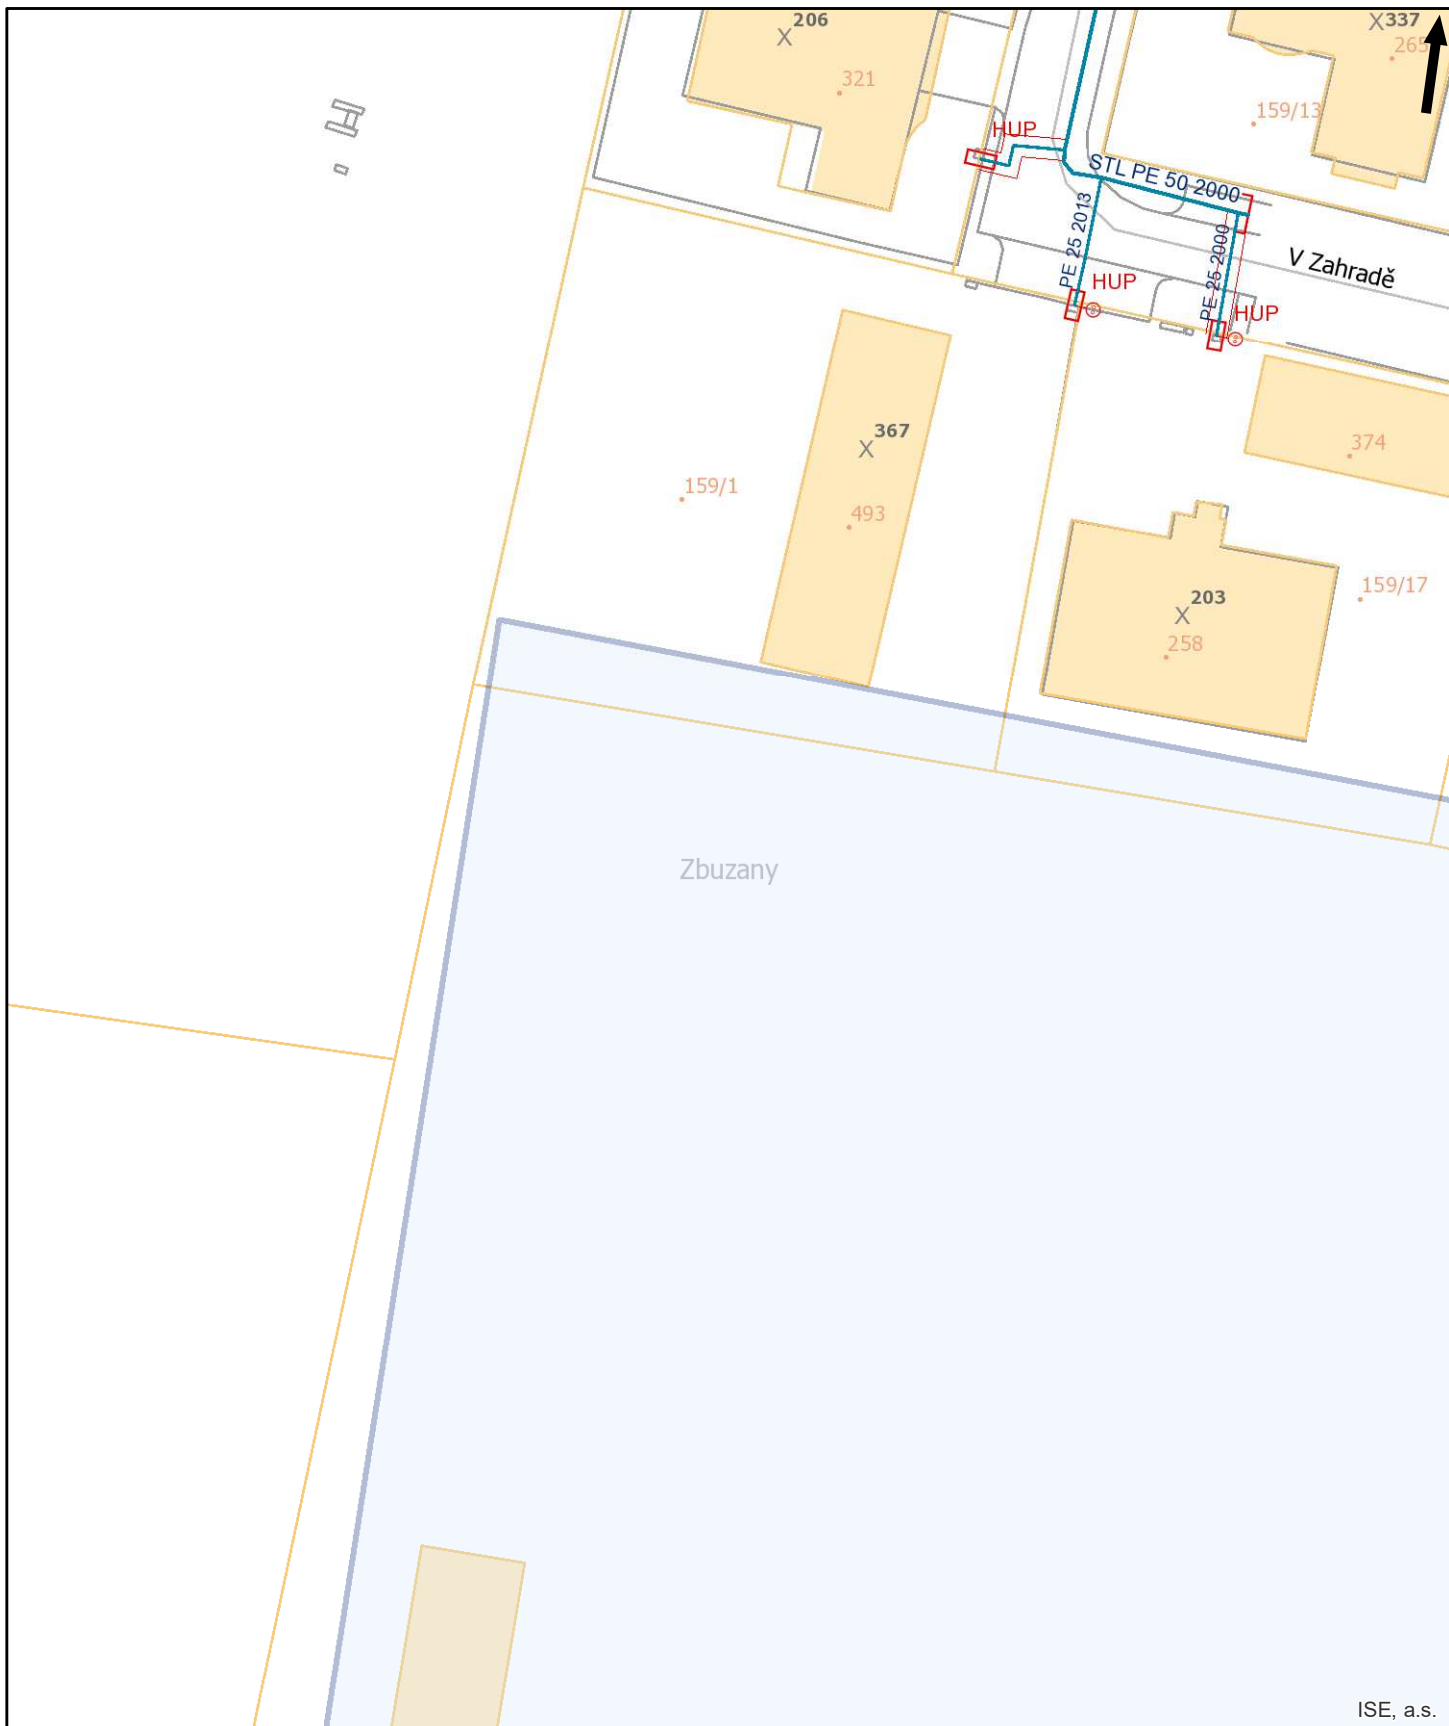

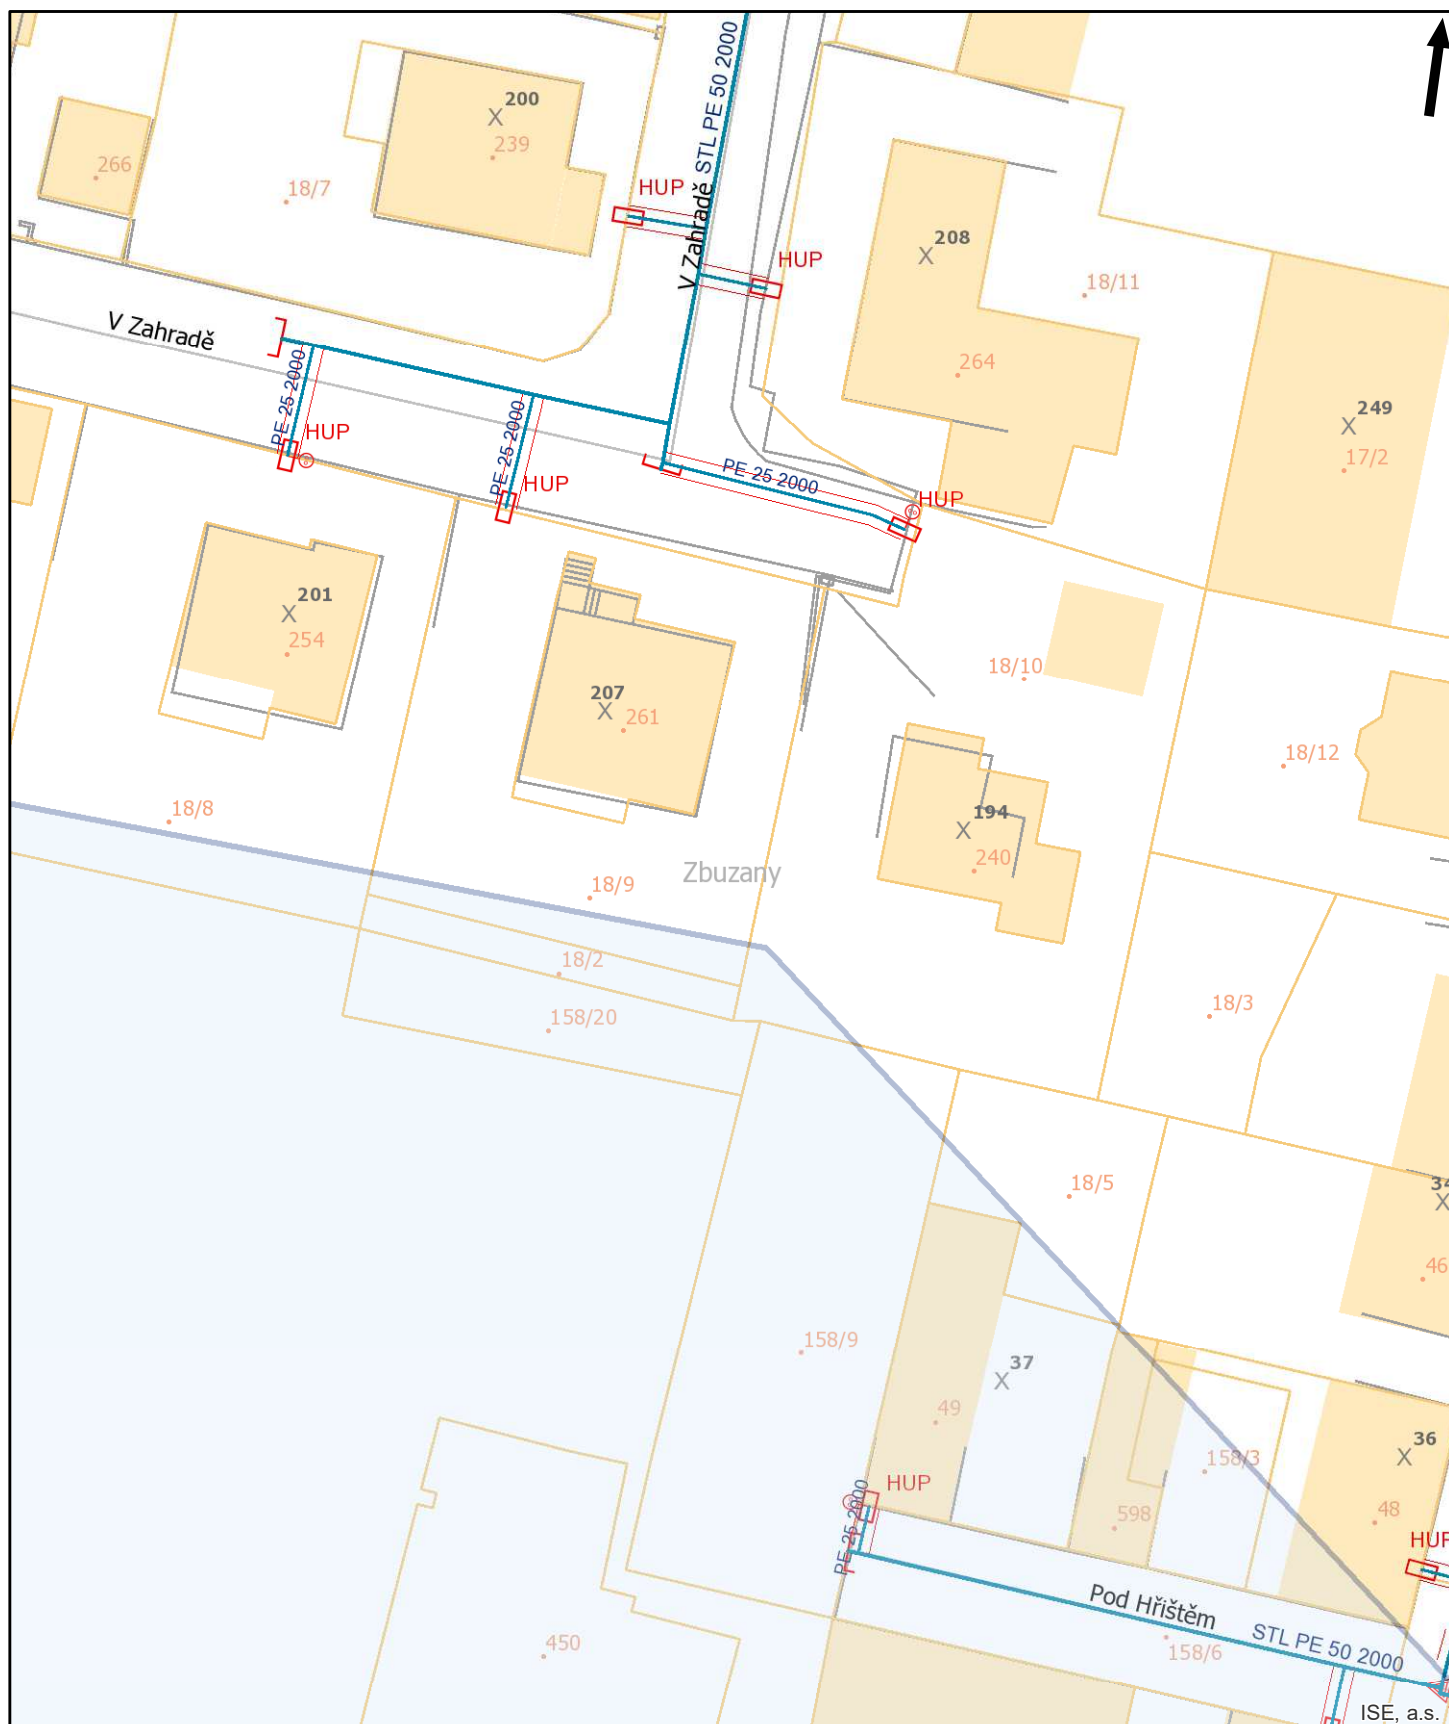

Pražská plynárenská Distribuce a.s.,
 U plynárny 500/44, Praha 4, 140 00
www.ppdistribuce.cz


NTL
 VTL

STL 1 bar
 STL 3 bar

----- odstavené
 ---- přibližný pr.

0 10 20 m

str. 7 / 18

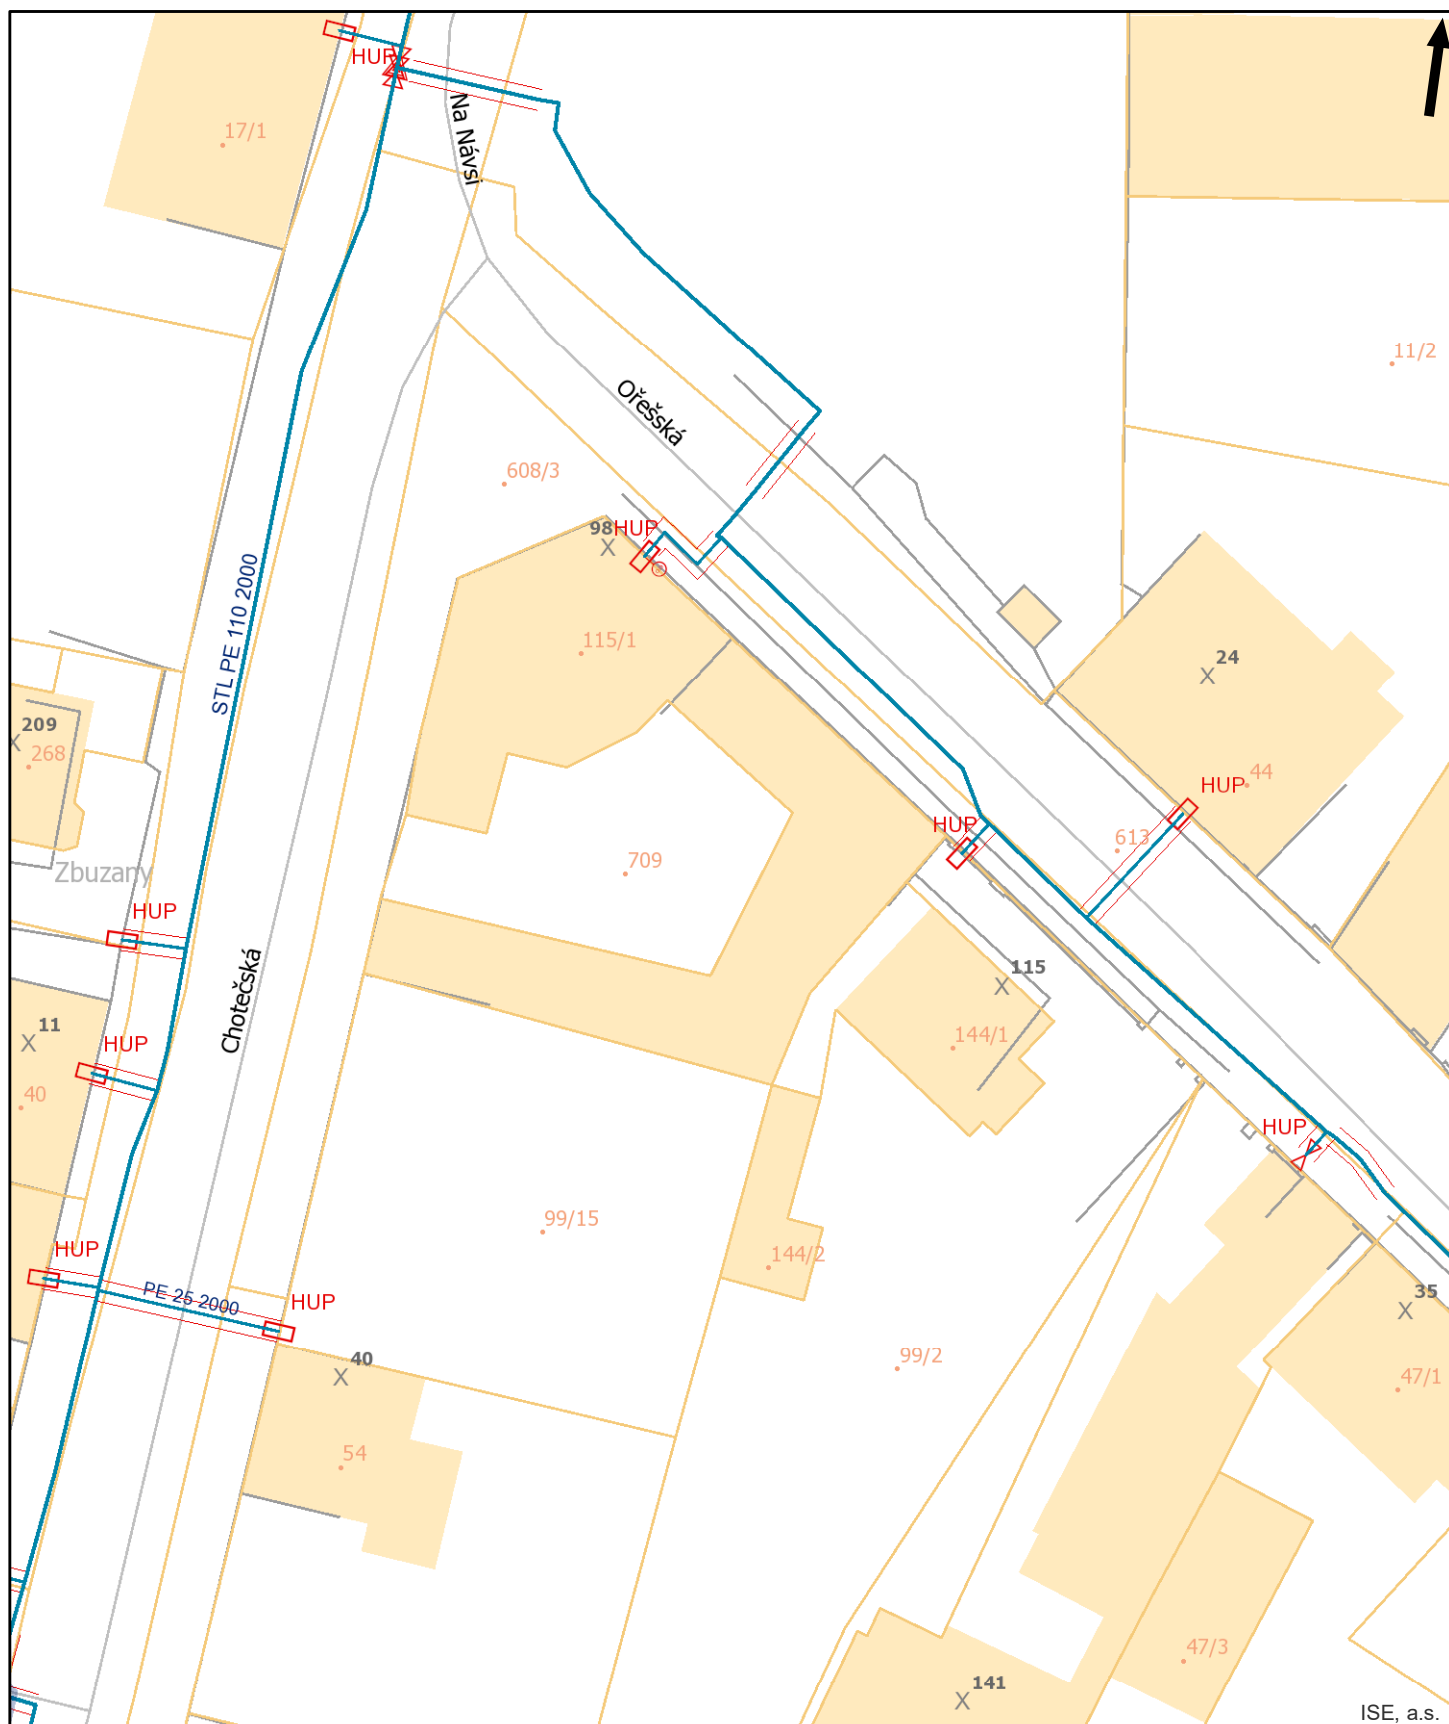

Pražská plynárenská Distribuce a.s.,
 U plynárny 500/44, Praha 4, 140 00
www.ppdistribuce.cz


NTL
 VTL

STL 1 bar
 STL 3 bar

----- odstavené
 ---- přibližný pr.

0 10 20 m

str. 8 / 18

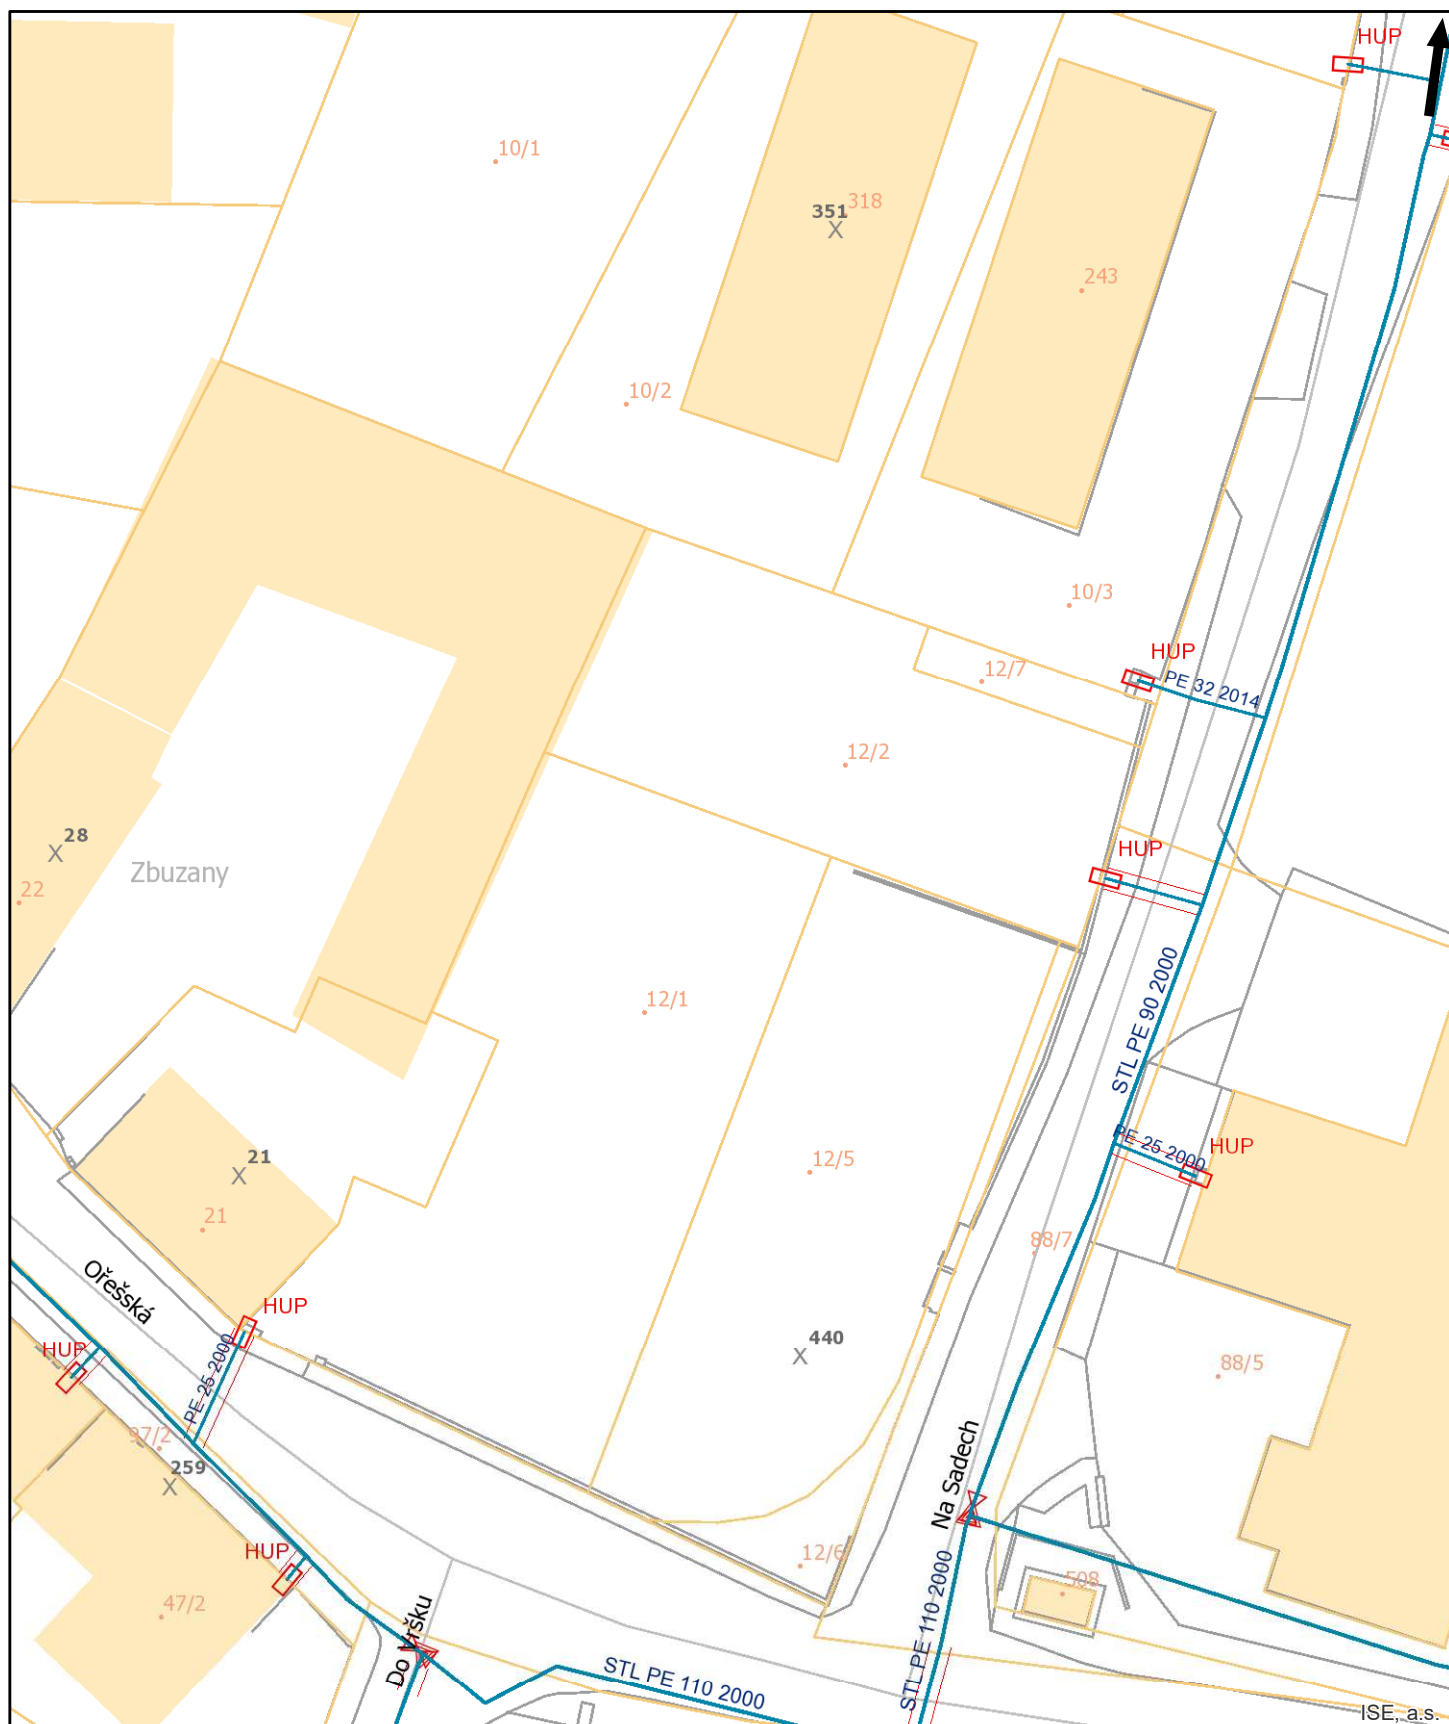

Pražská plynárenská Distribuce a.s.,
 U plynárny 500/44, Praha 4, 140 00
www.ppdistribuce.cz


NTL
 VTL

STL 1 bar
 STL 3 bar

----- odstavené
 - - - - - přibližný pr.

0 10 20 m

str. 9 / 18

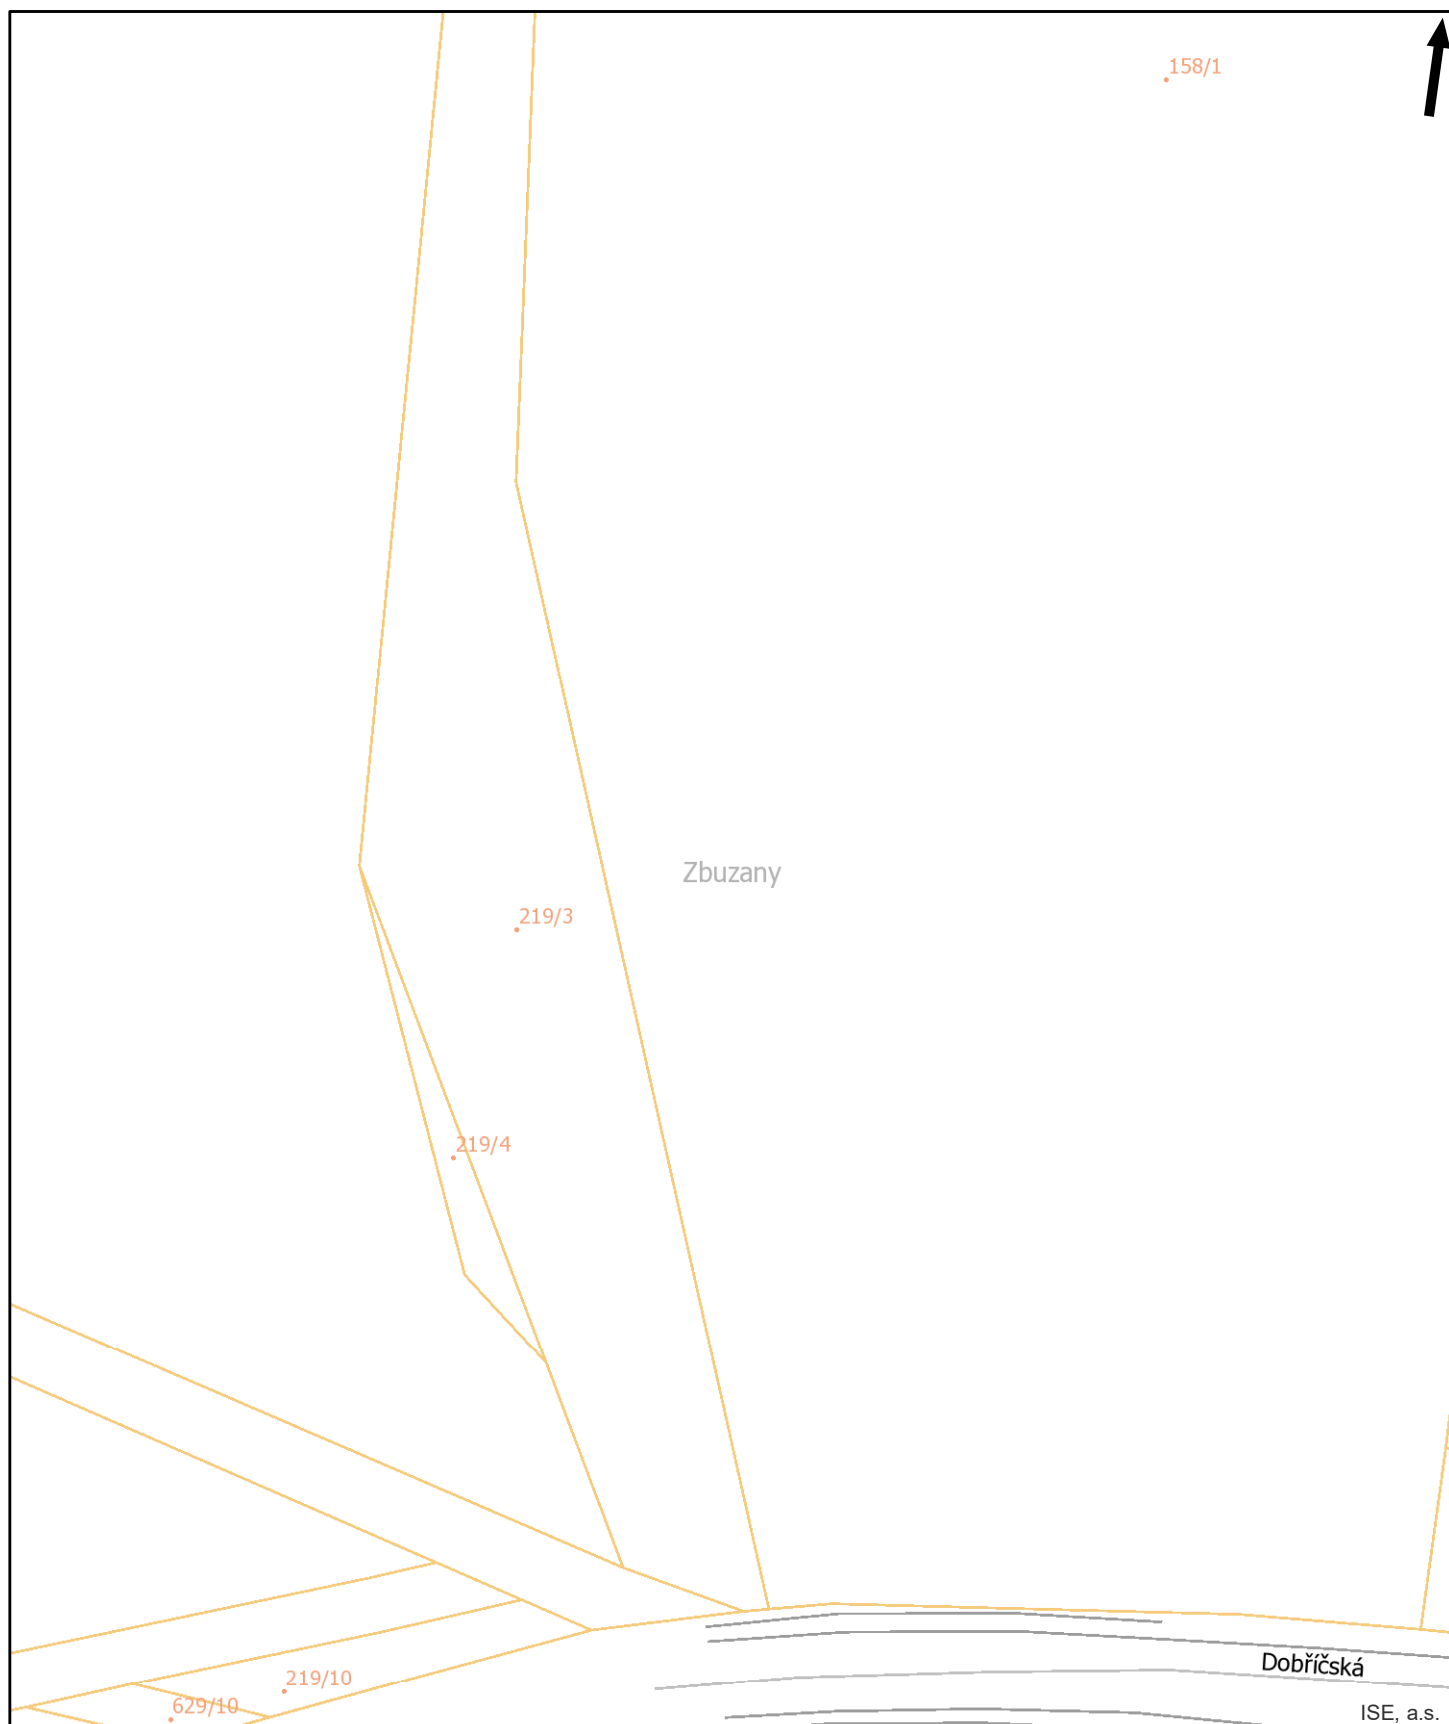

Pražská plynárenská Distribuce a.s.,
 U plynárny 500/44, Praha 4, 140 00
www.ppdistribuce.cz

NTL
 VTL

STL 1 bar
 STL 3 bar

----- odstavené
 ---- přibližný pr.

0 10 20 m

str. 10 / 18



Pražská plynárenská Distribuce a.s.,
U plynárny 500/44, Praha 4, 140 00
www.ppdistribuce.cz


NTL
VTL

STL 1 bar
STL 3 bar

----- odstavené
----- přibližný pr.

0 10 20 m

str. 11 / 18

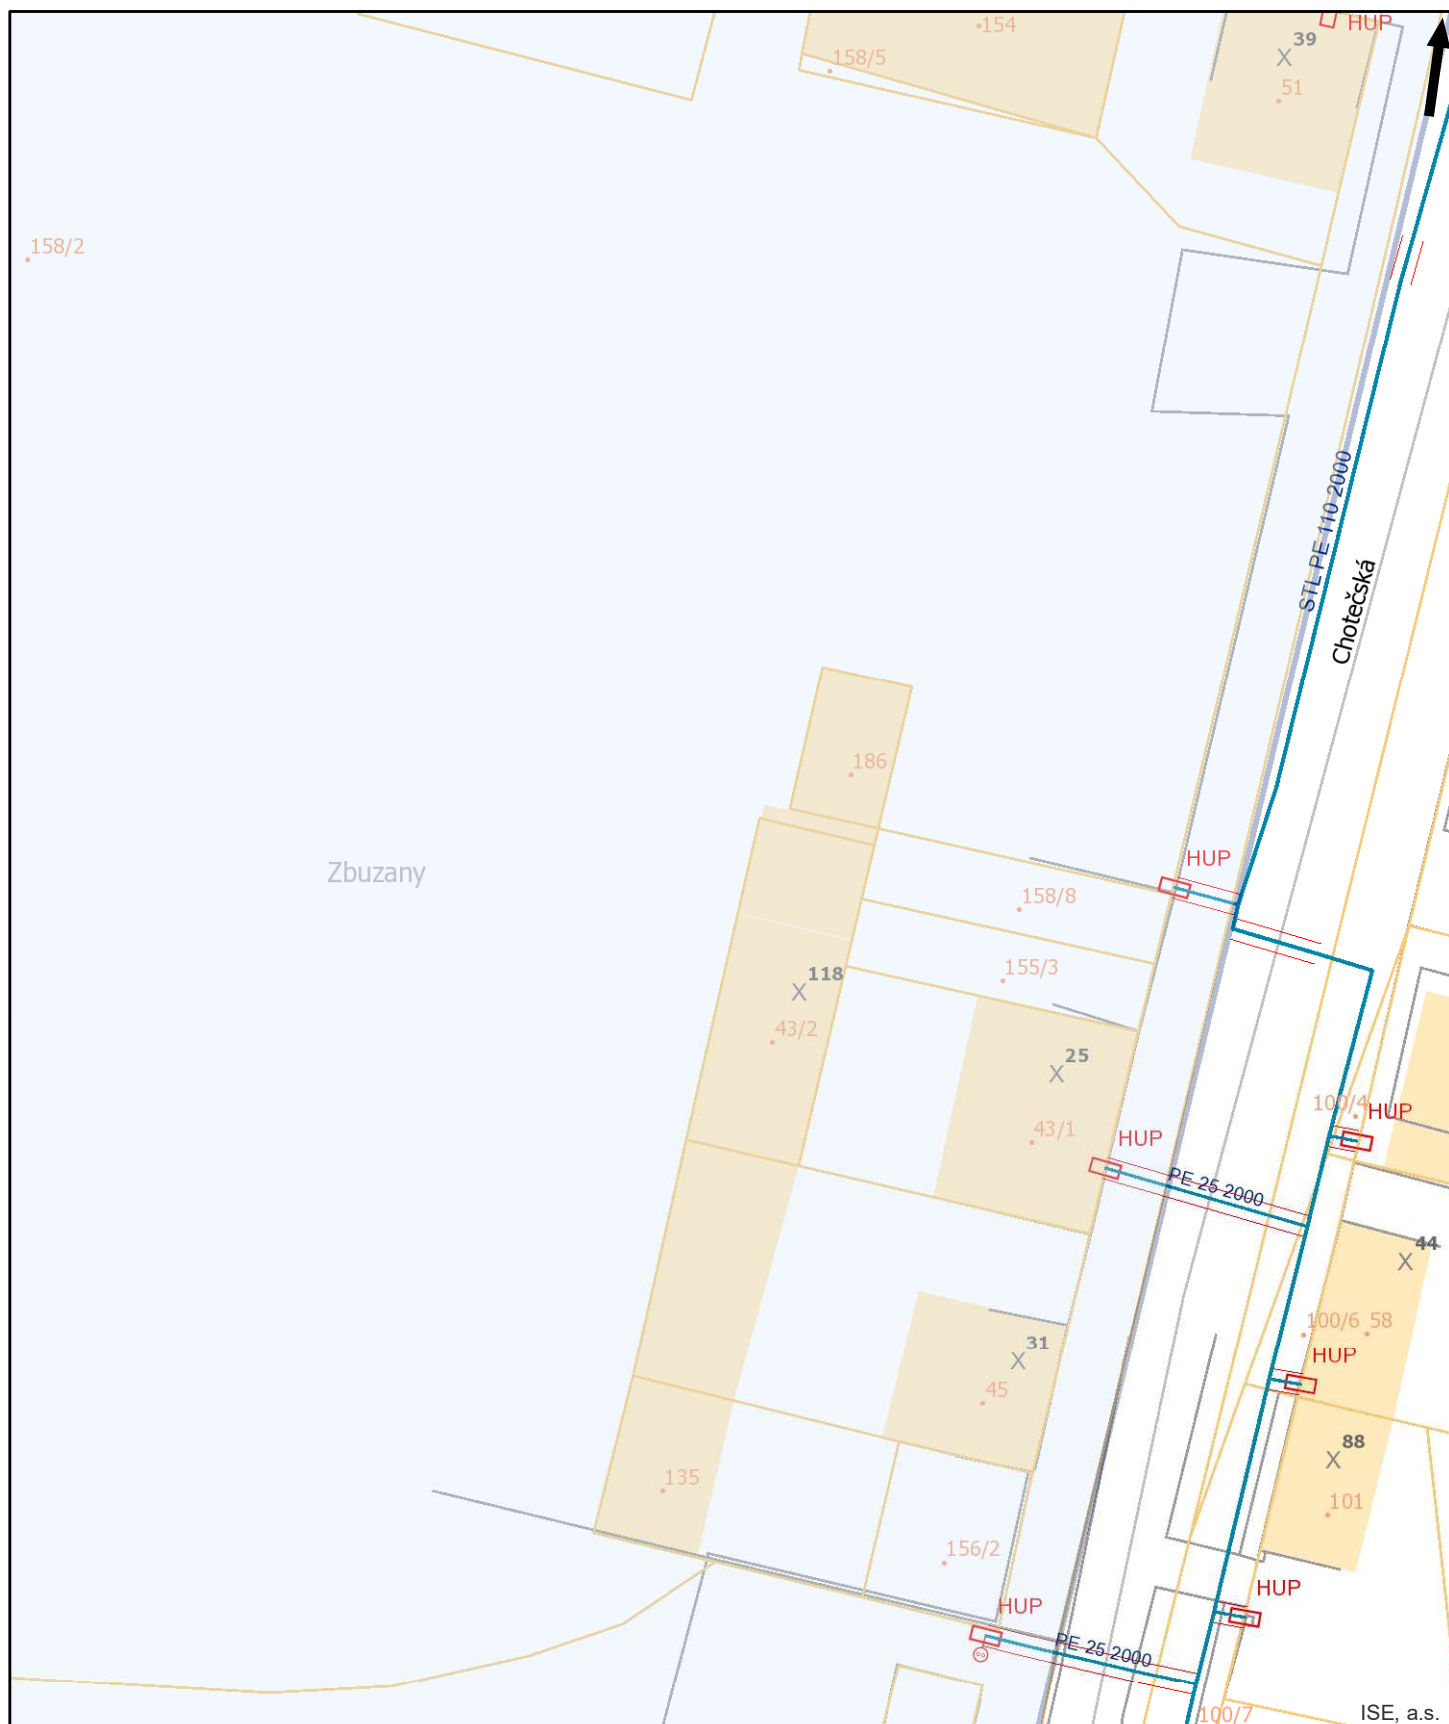

Pražská plynárenská Distribuce a.s.,
 U plynárny 500/44, Praha 4, 140 00
www.ppdistribuce.cz

NTL
 VTL

STL 1 bar
 STL 3 bar

----- odstavené
 ---- přibližný pr.

0 10 20 m

str. 12 / 18



Pražská plynárenská Distribuce a.s.,
 U plynárny 500/44, Praha 4, 140 00
www.ppdistribuce.cz


— NTL
 — VTL

— STL 1 bar
 — STL 3 bar

----- odstavené
 - - - - - přibližný pr.

0 10 20 m

str. 13 / 18

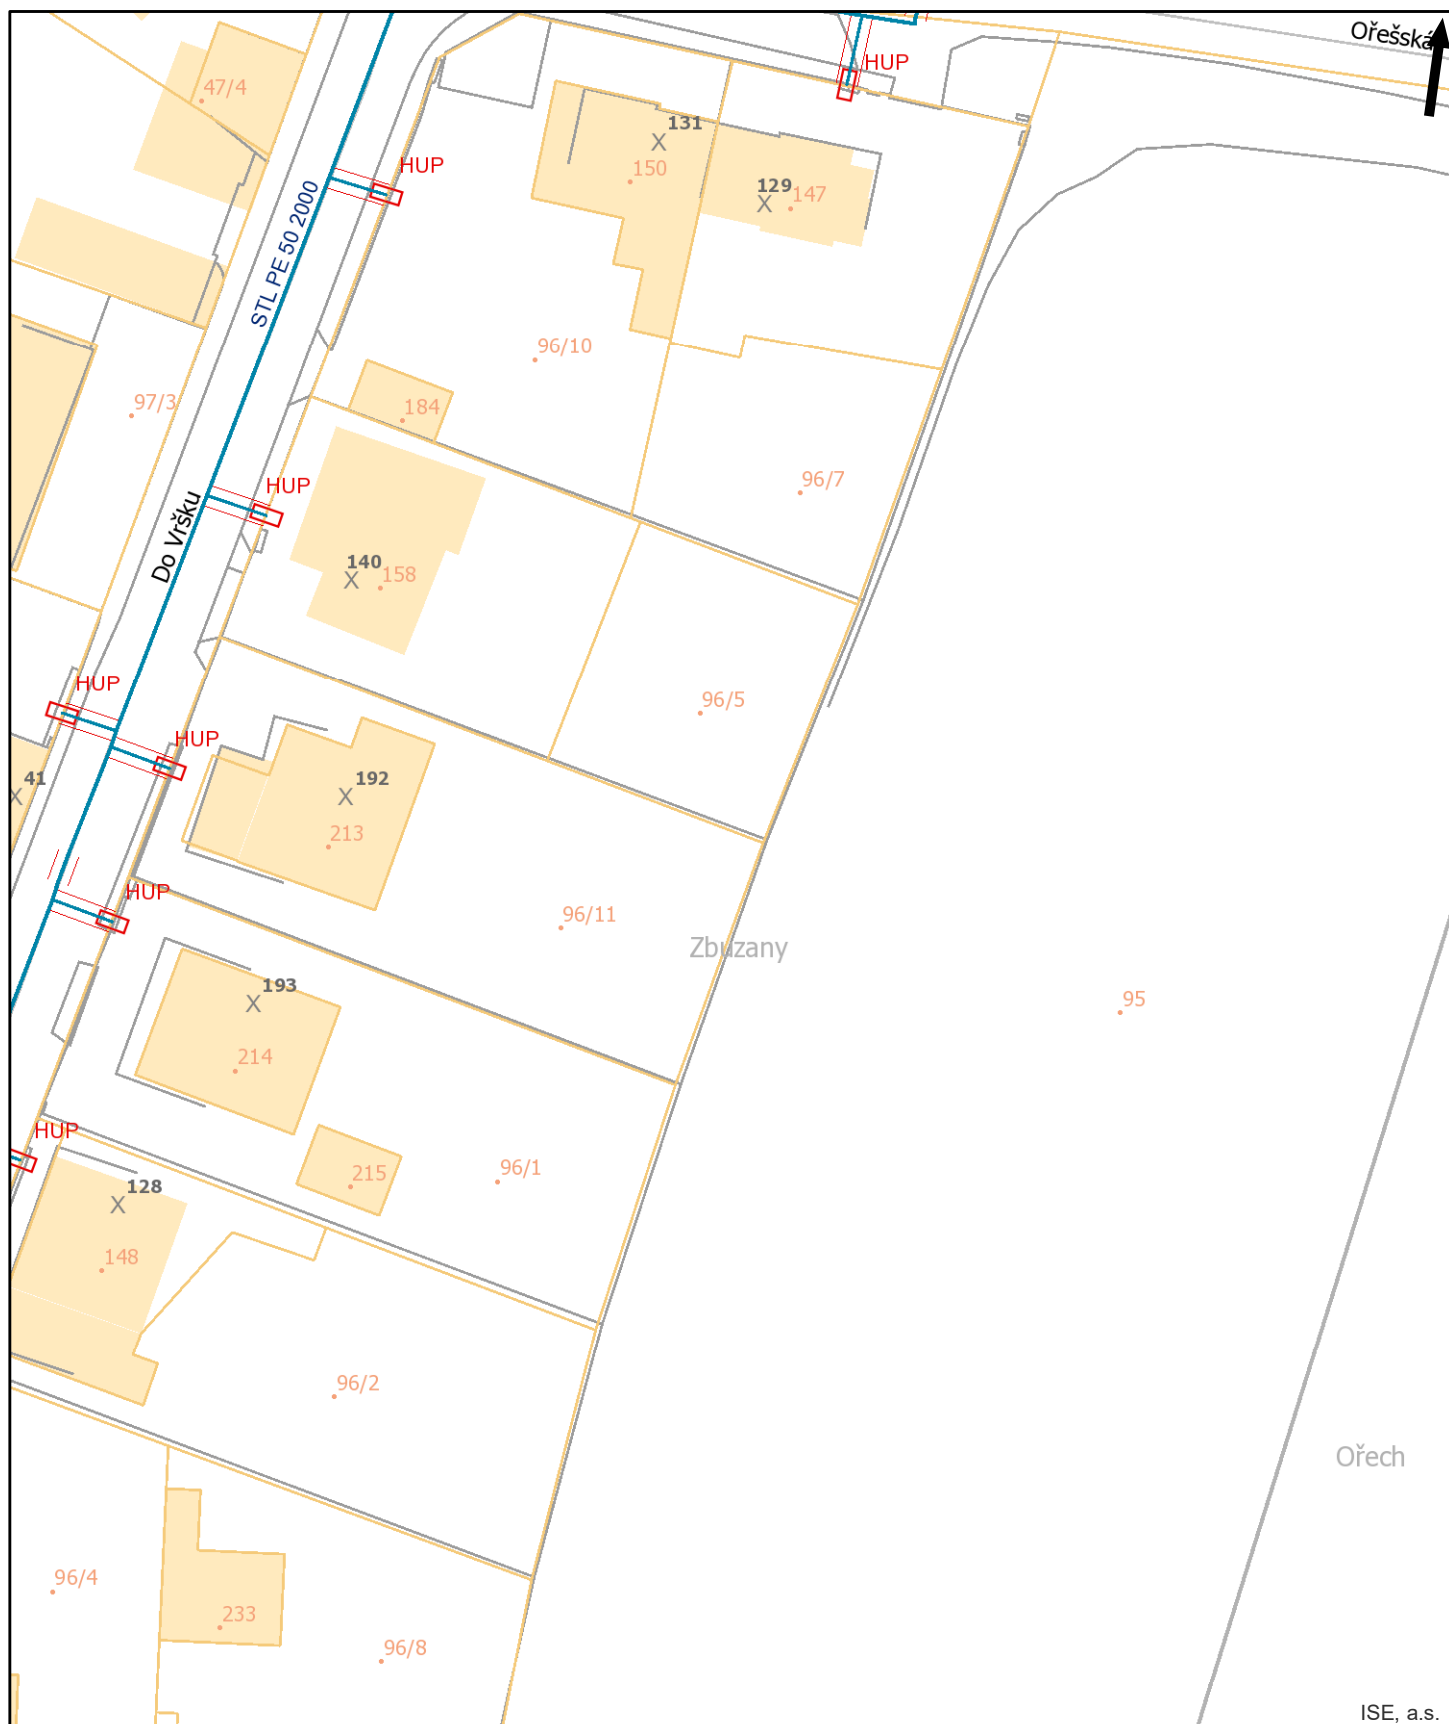

Pražská plynárenská Distribuce a.s.,
 U plynárny 500/44, Praha 4, 140 00
www.ppdistribuce.cz


NTL
 VTL

STL 1 bar
 STL 3 bar

----- odstavené
 ---- přibližný pr.

0 10 20 m

str. 14 / 18

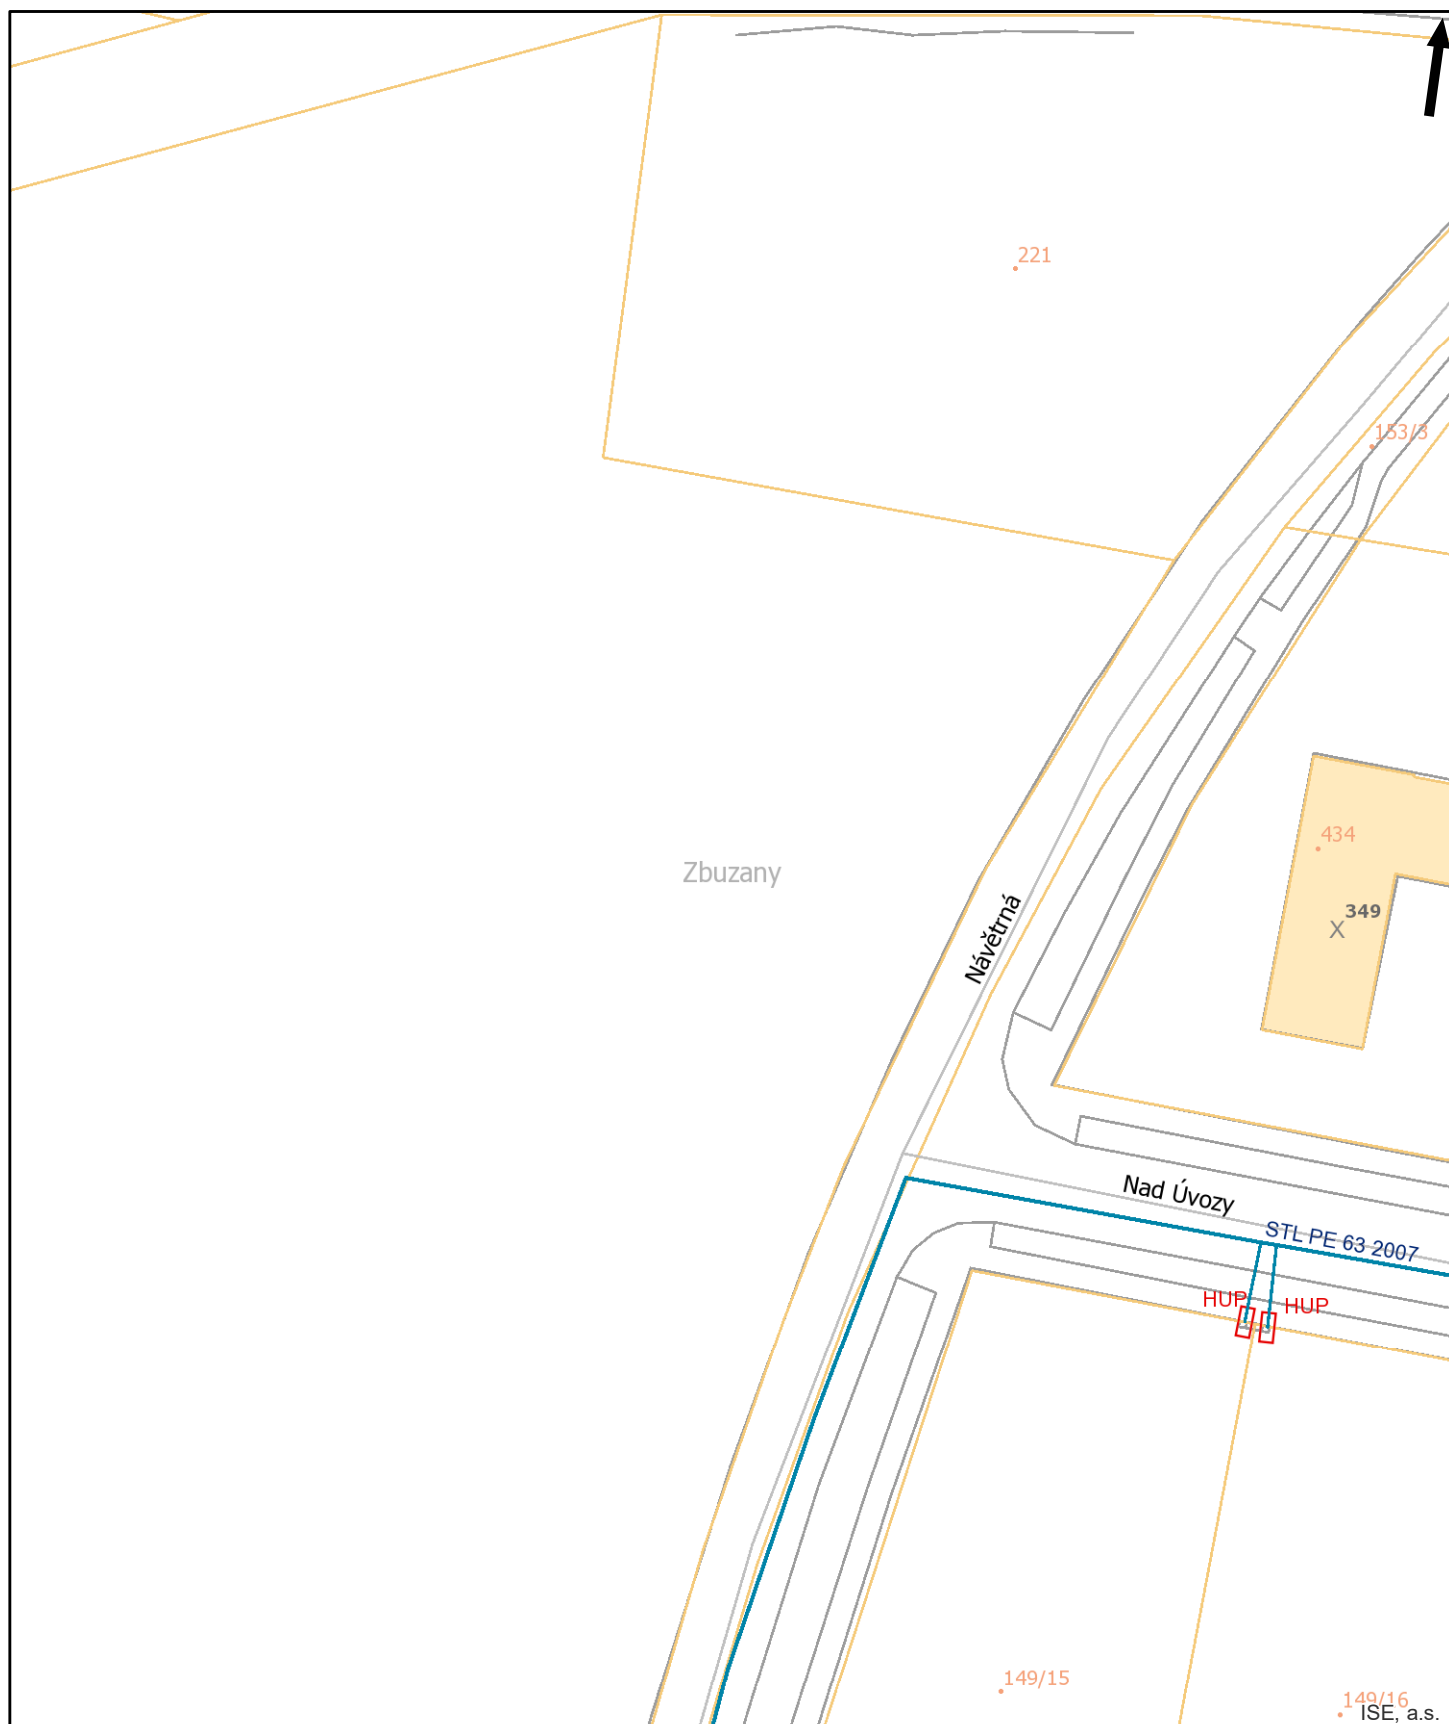

Pražská plynárenská Distribuce a.s.,
 U plynárny 500/44, Praha 4, 140 00
www.ppdistribuce.cz

NTL
 VTL

STL 1 bar
 STL 3 bar


----- odstavené
 ---- přibližný pr.

0 10 20 m

str. 15 / 18

Tento situační výkres je nedílnou součástí stanoviska číslo ES_2025_134843
 Poloha zobrazených plynárenských zařízení je pouze schematická,
 pro přesnou lokalizaci je nutno provést vytyčení v terénu.

Datum vydání:
 19.08.2025 08:23:12

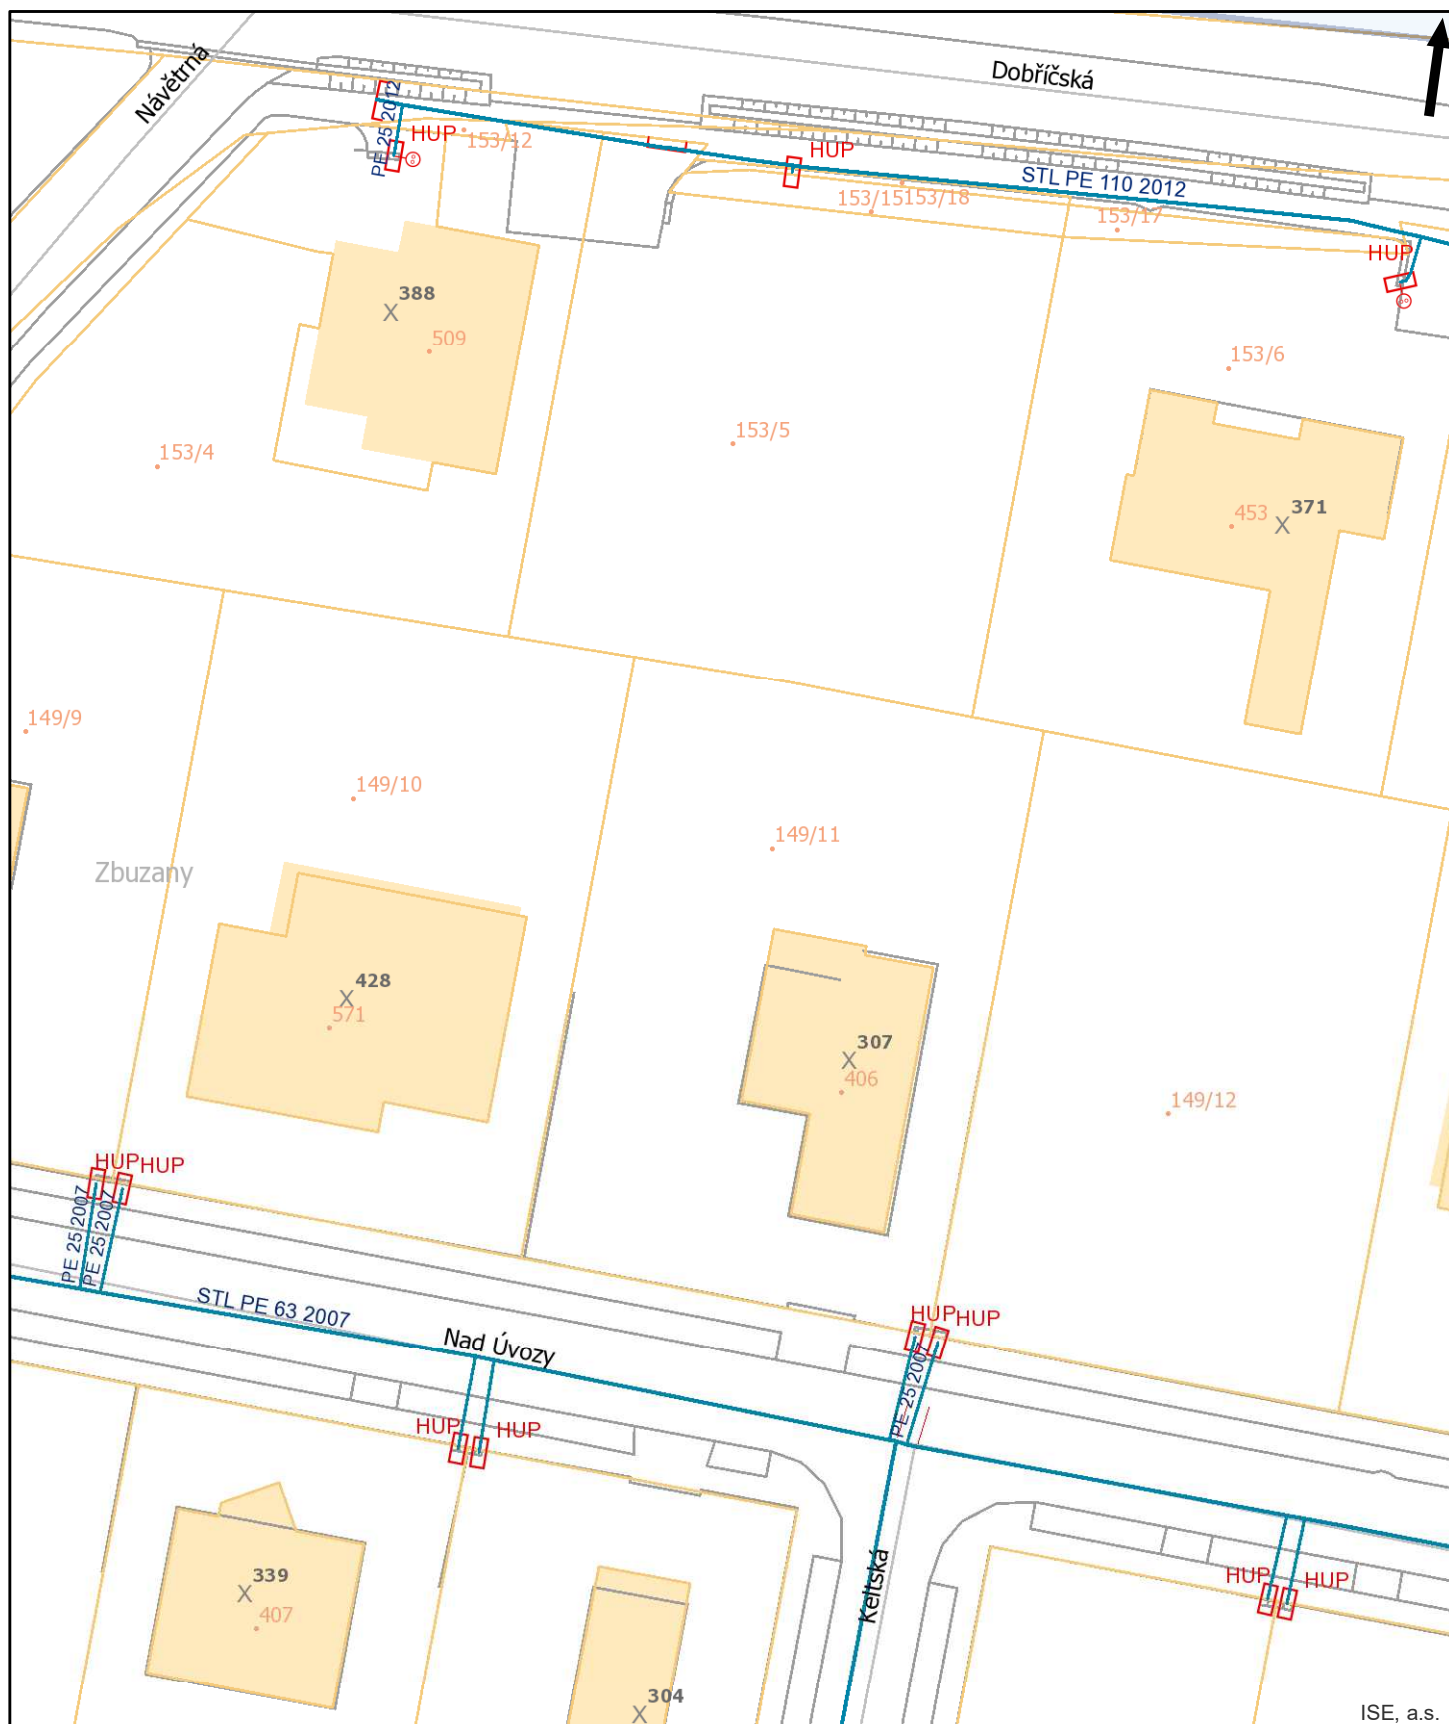

Pražská plynárenská Distribuce a.s.,
 U plynárny 500/44, Praha 4, 140 00
www.ppdistribuce.cz


— NTL
 — VTL

— STL 1 bar
 — STL 3 bar

----- odstavené
 - - - - - přibližný pr.

0 10 20 m

str. 16 / 18

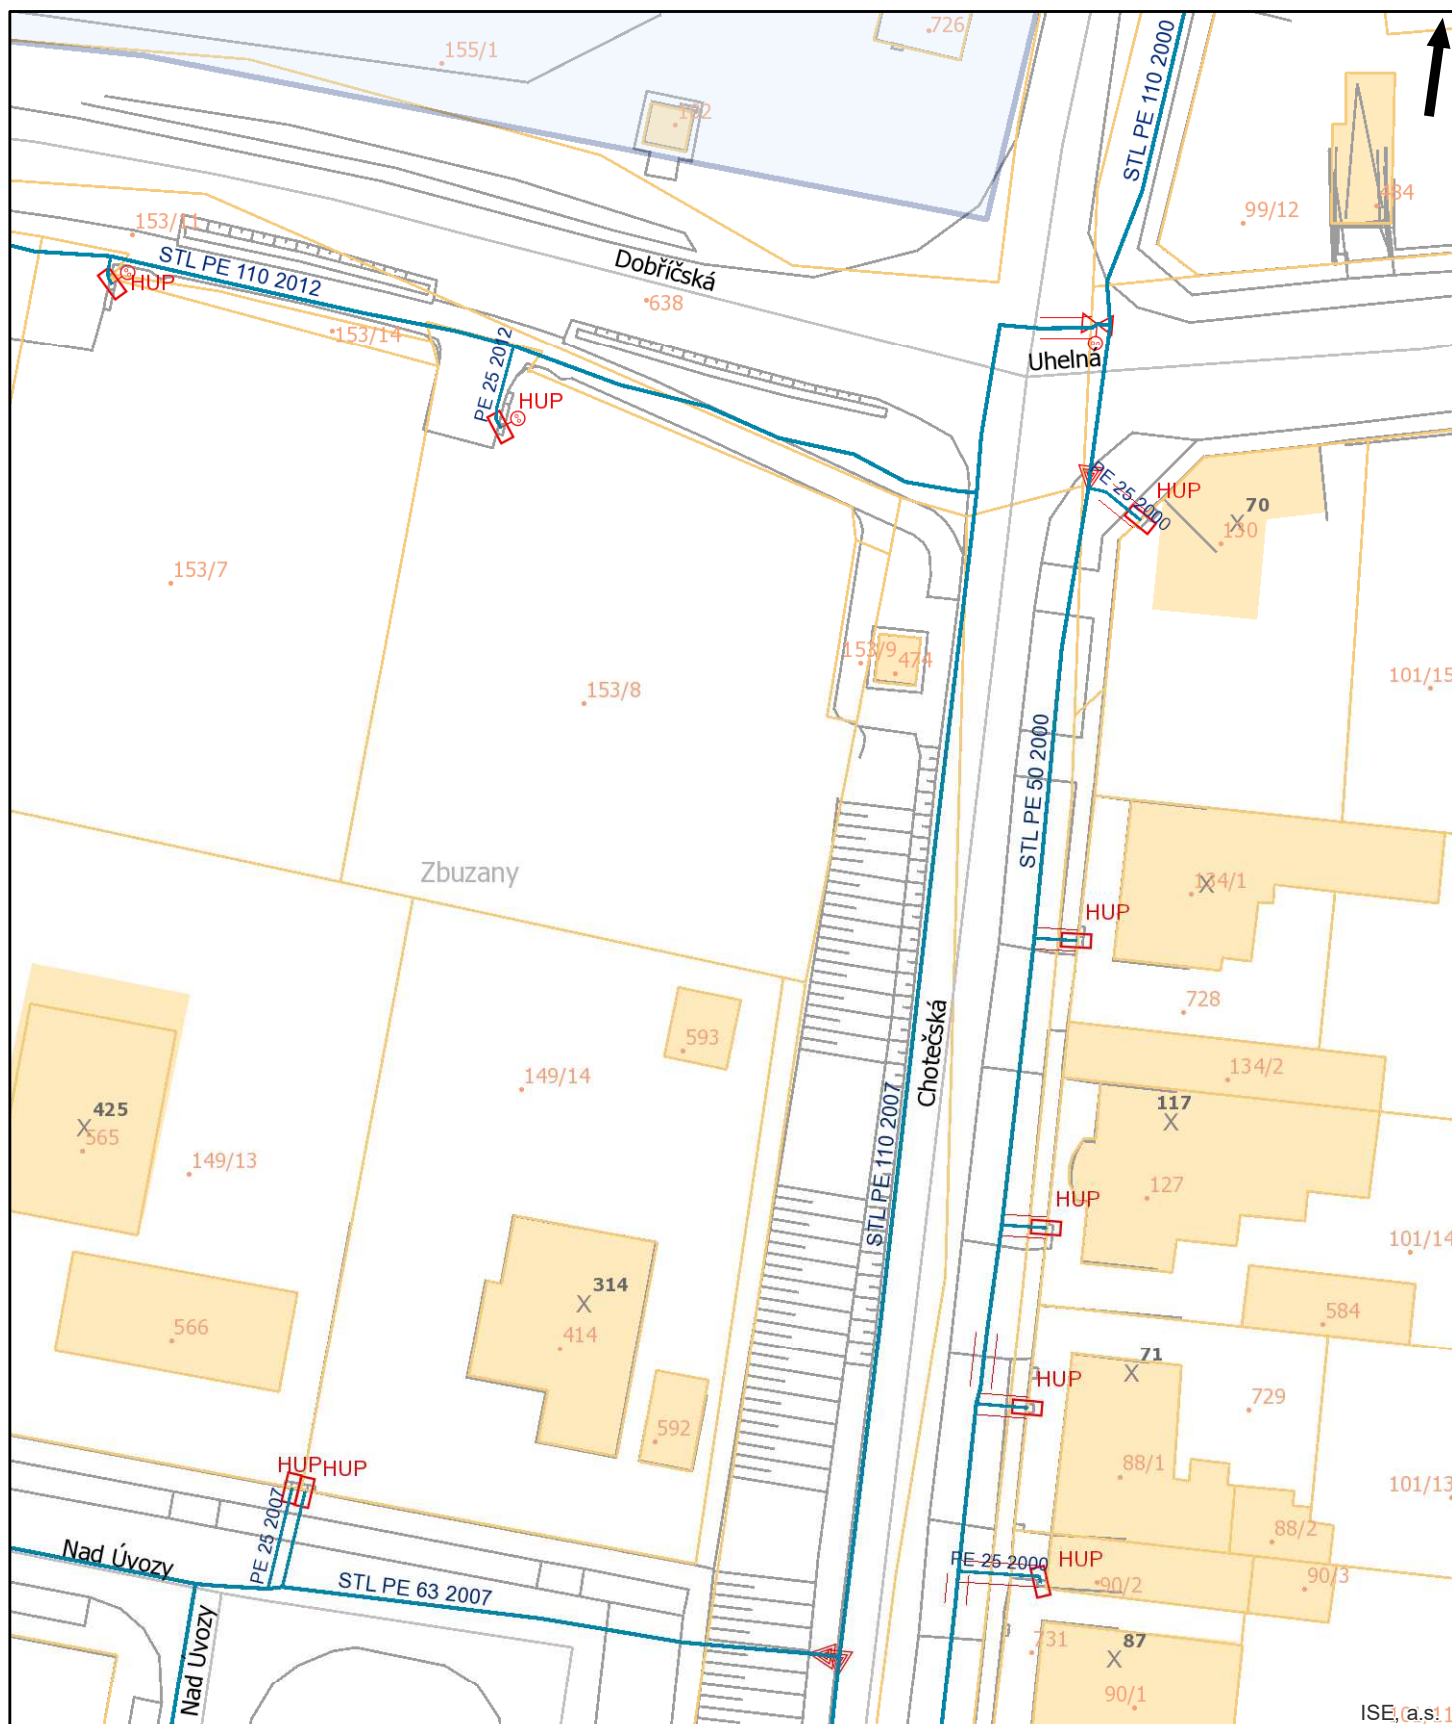

Pražská plynárenská Distribuce a.s.,
 U plynárny 500/44, Praha 4, 140 00
www.ppdistribuce.cz

NTL
 VTL

STL 1 bar
 STL 3 bar

----- odstavené
 ---- přibližný pr.

0 10 20 m

str. 17 / 18



Pražská plynárenská Distribuce a.s.,
 U plynárny 500/44, Praha 4, 140 00
www.ppdistribuce.cz

NTL
 VTL

STL 1 bar
 STL 3 bar

----- odstavené
 ---- přibližný pr.

0 10 20 m

str. 18 / 18

Plynárenská zařízení

BARVY PLYN./PŘÍP.

-  VTL 25 bar
-  STL 3 bar
-  STL 1 bar
-  NTL 2,1 a 4 kPa

Úsek plynovodu/přípojky

-  odstaveno
-  standardní průběh
-  přibližný zakres

BARVY PRVKŮ

-  VTL 25 bar
-  STL 1 a 3 bar
-  NTL 2,1 a 4 kPa
-  čístačka
-  DR v zemi
-  DR ve skříňce
-  DR ve skříňce s HUP
-  filtr
-  Gibaultova spojka
-  HUP ve skříňce
-  HUP bez skříňky
-  chránička/ochr. trubka
-  izolační spoj
-  kapák
-  kompenzátor
-  odfuk
-  odvzdušnění DR
-  odvzdušnění RS

-  ochoz
-  povrchový znak
-  přechod
-  orientační sloupek
-  vývod sig. vodiče
-  redukce
-  regulátor
-  regulační stanice
-  regulátor blokový
-  regulátor posilovací
-  štěrková stěna
-  tvarovka
-  zátka
-  zaslepení
-  uzávěr/uzávěr provozní
-  změna materiálu

-  plynové lampy
-  sloupek dálkového přenosu
-  chránička PKO
-  zemnicí pásek
-  bleskojistka PKO
-  referenční elektroda PKO
-  RIS
-  elektroměr PKO


-  PO; spojovací objekt
-  SKAO
-  EPD
-  kontrolní vývod, kont. měřicí stanice
-  saturáž

-  kabel PKO hlavní
-  ostatní kabely PKO

Anodové uzemnění PKO

-  AU-V (hloubkové) vertikální
-  GAN (galvanická anoda)
-  AU-H (hloubkové)
-  AU-rozpt. (rozptýlená anoda)
-  ostatní anodová uzemnění

Anodové uzemnění - linie

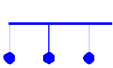-  AU-FeSi
-  AU-TU; AU-komb. jiné; AU-speciální
-  AU-TU-FeSi (kombinované)
-  AU-flexibilní
-  AU-hřebenové
-  AU-H; AU-rozpt.; GAN; zemn. pásek