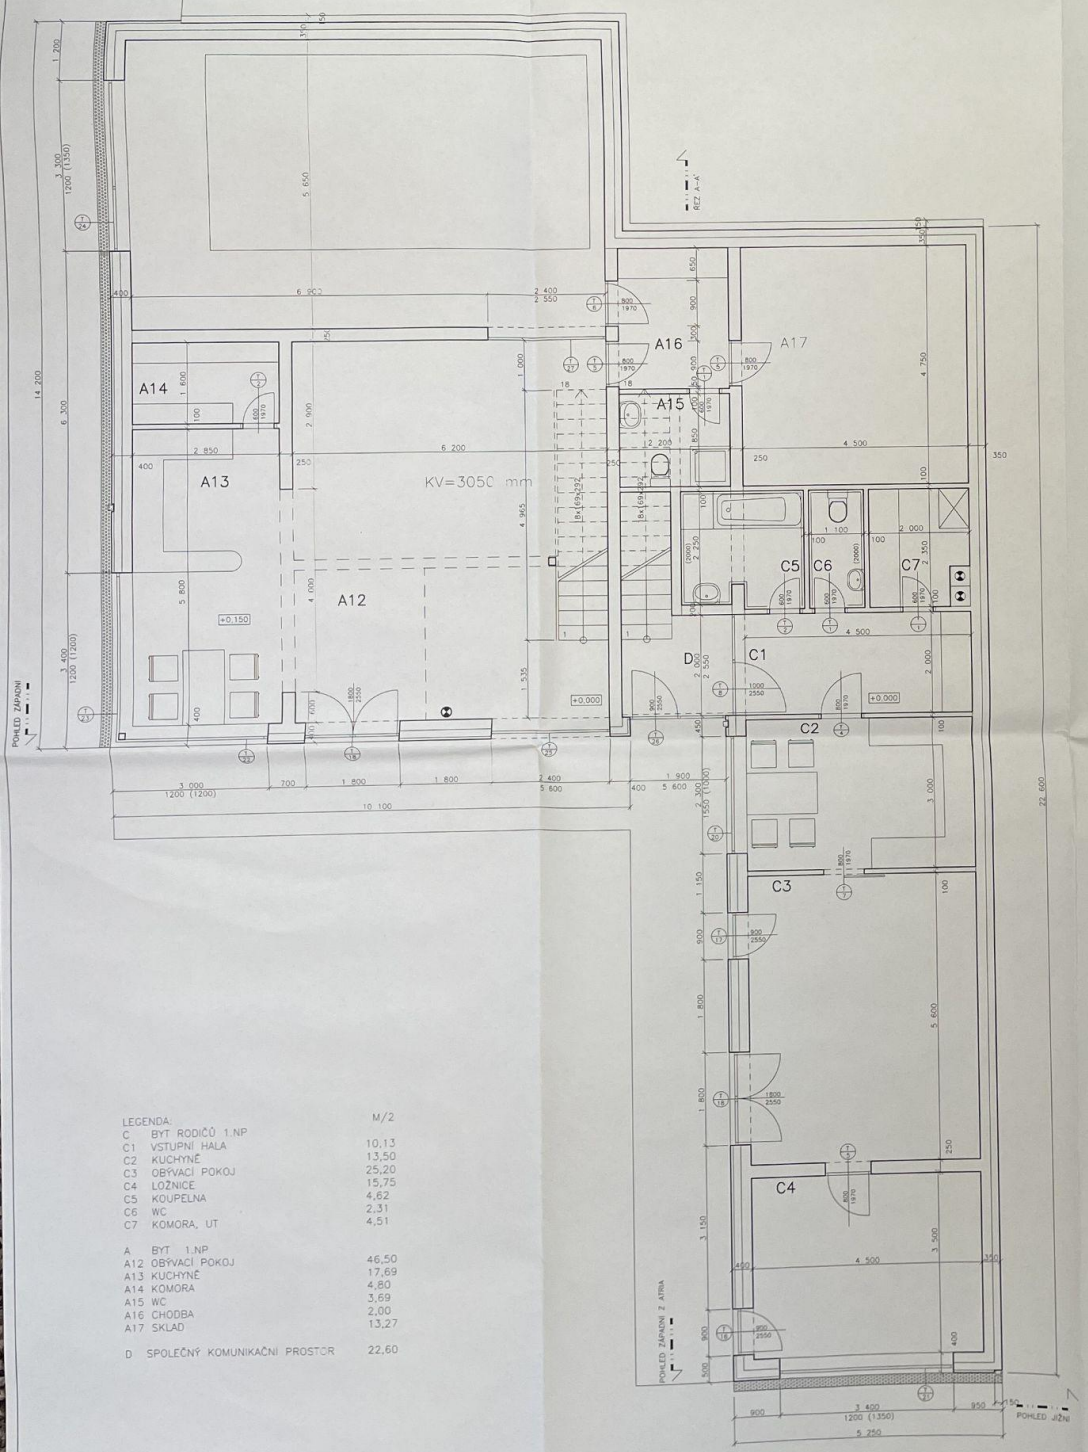

LEGENDA:		M/2
C	BYT RODIČŮ 1.NP	
C1	VSTUPNÍ HALA	10,13
C2	KUCHYNĚ	13,50
C3	OBÝVACÍ POKOJ	25,20
C4	LOŽNICE	15,75
C5	KOUPELNA	4,62
C6	WC	2,31
C7	KOMORA, UT	4,51
A	BYT 1.NP	
A12	OBÝVACÍ POKOJ	46,50
A13	KUCHYNĚ	17,69
A14	KOMORA	4,80
A15	WC	3,69
A16	CHODBA	2,00
A17	SKLAD	13,27
D	SPOLEČNÝ KOMUNIKAČNÍ PROSTOR	22,60

POZNÁMKY

- VEŠKERÉ ROZMĚRY OCELOVÝCH KONSTRUKCÍ A VÝROBKŮ PSV JE NUTNO PŘED ZADÁNÍM DO VÝROBY OVĚŘIT NA STAVBĚ
- ODSTÍNY VEŠKERÝCH BAREVNÝCH POVRCHOVÝCH ÚPRAV ODSOUHLASÍ PROJEKTANT V RÁMCI AD PODLE REÁLNÝCH VZORKŮ
- VENKOVNÍ ROHY OMÍTANÝCH STĚN BUDOU OPATŘENY OMÍTKOVÝMI ROHOVÝMI LIŠTAMI
- DILATAČNÍ SPÁRY V OMÍTANÝCH STĚNÁCH BUDOU PROVEDENY OMÍTKOVÝMI DILATAČNÍMI LIŠTAMI
- DILATAČNÍ SPÁRY V PODLAHÁCH BUDOU PŘEKRYTY PODLAHOVÝMI DILATAČNÍMI LIŠTAMI
- BETONOVÉ MAŽANINY V PODLAHÁCH BUDOU DILATOVANÉ VE ČTVERCÍCH MAX. 6x6 m A MUSÍ BÝT ODDILATOVANÉ OD NOSNÝCH KONSTRUKCÍ
- BETONOVÉ MAŽANINY VE VENKOVNÍM PROSTŘEDÍ BUDOU DILATOVANÉ VE ČTVERCÍCH MAX. 3x3 m A ODDILATOVANÉ OD NOSNÝCH KONSTRUKCÍ
- TEPELNĚ IZOLAČNÍ VRSTVY JE NUTNÉ DO DOBY JEJICH ZAKRYTÍ IZOLACÍ CHRÁNIT PŘED ATMOSFÉRICKÝMI SRÁŽKAMI A TECHNOLOGICKOU VLHKOSTÍ
- OTOPNÁ TĚLESA BUDOU OSAZOVÁNA VŽDY NA STŘED PARAPETŮ OKENNÍCH OTVORŮ, NK APOD., NENÍ-LI V PROJEKTU UVEDENO JINAK
- VEDITELNÉ PROSTUPY POTRUBÍ (, ET, UT) STĚNAMI A PODLAHOU BUDOU UZAVÍRÁNY ROZETAMI
- DO SADROKARTONOVÝCH PŘÍČEK BUDE VLOŽENA IZOLACE Z MIN. PLSTI TL.40mm, NENÍ-LI V PROJEKTU UVEDENO JINAK
- BUDE POUŽÍVÁN VÝHRADNĚ SPOJOVACÍ MATERIÁL S ANTIKOROZNÍ POVRCHOVOU ÚPRAVOU
- DROBNÉ PROSTUPY DO PRŮMĚRU 100 AŽ 150 mm BUDOU VRTÁNY NA STAVBĚ
- ROZMÍSTĚNÍ SVÍTIDEL ODSOUHLASÍ PROJEKTANT
- PŘI ZJIŠTĚNÍ JAKÝCHKOLIV NESROVNALOSTÍ MEZI STAVEM NA STAVBĚ A PROJEKTOVOU DOKUMENTACÍ JE NUTNÉ NEPRODLENĚ KONTAKTOVAT AD, PŘÍPADNĚ PROJEKTANTA

ZNAČKA	DATUM	PŘEDMĚT REVIZE	REVIZI PROVEDL

REVIZE

[redacted]

MÚ Hustopeče - Stavební úřad
Dokumentace byla ověřena ve stavebním
řízení a je podkladem pro provedení
stavby podle stavebního zákona
č.j. vyřiz. 27 10 2001
ze dne

MĚSTSKÝ ÚŘAD HUSTOPEČE

DOKUMENT PŘEVZAL		
FIRMA	PODPIS	DATUM

±0,000 = −3,000 pod pev.b.

VÝŠKOVÝ SYSTÉM : vlastní
SOUŘADNICOVÝ SYSTÉM : S-JTSK

VEDOUCÍ PROJEKTANT	ZODP. PROJEKTANT	VYPRACOVAL	KONTROLOVAL	AUTŘI / FIRMA
JAN KŘEČEK		Ing.arch.TOMÁŠ DVOŘÁK		

INVESTOR : ZAKÁZKY
Srba Miroslav a Dagmar
[redacted]

STUPEŇ PROJEKTOVÉ DOKUMENTACE
PROJEKT PRO PROVEDENÍ STAVBY

NÁZEV ZAKÁZKY
RODINNÝ DŮM SE TŘEMI BYTY, SITBOŘICE, P.Č. 275

VÝKRES
PŮDORYS 2. NADZEMNÍHO PODLAŽÍ

DATUM	duben 2001
ZAKÁZKA č.	2001/02
PROFESE	stavební
KÓD	
MĚŘÍTKO	1 : 50
Č.VÝKR. / REVIZE	PARÉ
02	