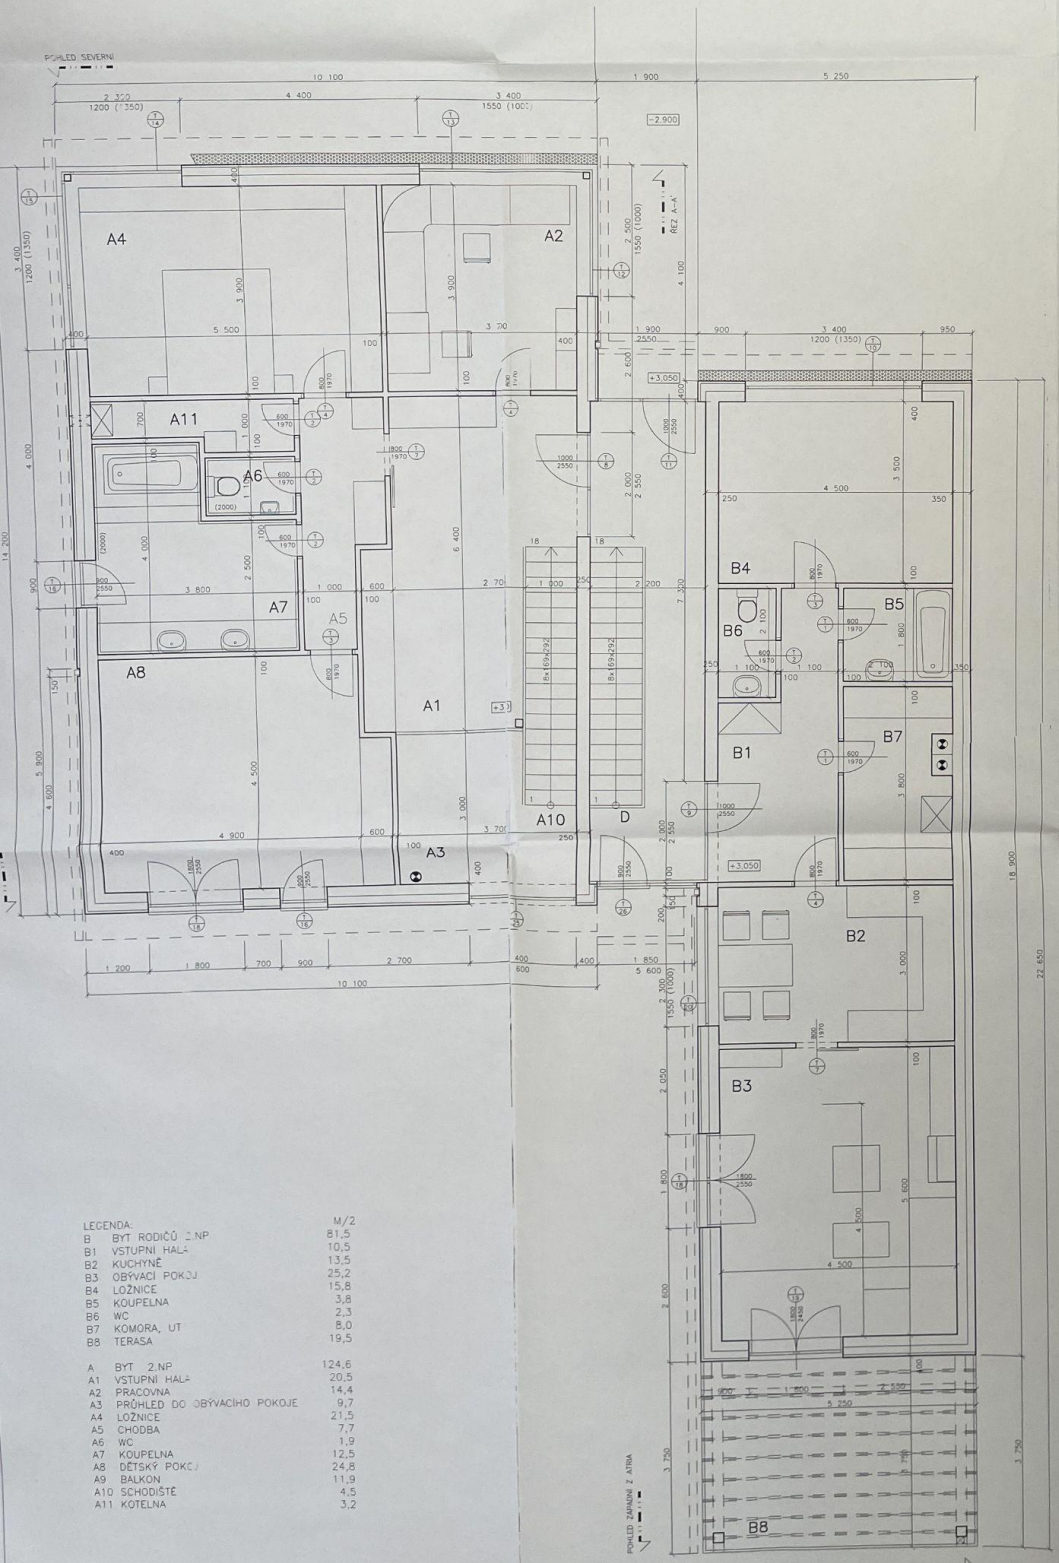

LEGENDA:		M/2
B	BYT RODIČŮ 2.NP	81,5
B1	VSTUPNÍ HALA	10,5
B2	KUCHYNĚ	13,5
B3	OBÝVACÍ POKOJ	25,2
B4	LOŽNICE	15,8
B5	KOUPELNA	3,8
B6	WC	2,3
B7	KOMORA, UT	8,0
B8	TERASA	19,5
A	BYT 2.NP	124,6
A1	VSTUPNÍ HALA	20,5
A2	PRACOVNA	14,4
A3	PRŮHLED DO OBÝVACÍHO POKOJE	9,7
A4	LOŽNICE	21,5
A5	CHODBA	7,7
A6	WC	1,9
A7	KOUPELNA	12,5
A8	DĚTSKÝ POKOJ	24,8
A9	BALKON	11,9
A10	SCHODIŠTĚ	4,5
A11	KOTELNA	3,2

POZNÁMKY

- VEŠKERÉ ROZMĚRY OCELOVÝCH KONSTRUKCÍ A VÝROBKŮ PSV JE NUTNO PŘED ZADÁNÍM DO VÝROBY OVĚŘIT NA STAVBĚ.
- ODSTÍNY VEŠKERÝCH BAREVNÝCH POVRCHOVÝCH ÚPRAV ODSOUHLASÍ PROJEKTANT V RÁMCI AD PODLE REÁLNÝCH VZORKŮ
- VENKOVNÍ ROHY OMÍTANÝCH STĚN BUDOU OPATŘENY OMÍTKOVÝMI ROHOVÝMI LIŠTAMI
- DILATAČNÍ SPÁRY V OMÍTANÝCH STĚNÁCH BUDOU PROVEDENY OMÍTKOVÝMI DILATAČNÍMI LIŠTAMI
- DILATAČNÍ SPÁRY V PODLAHÁCH BUDOU PŘEKRYTY PODLAHOVÝMI DILATAČNÍMI LIŠTAMI
- BETONOVÉ MAZANINY V PODLAHÁCH BUDOU DILATOVÁNÉ VE ČTVERCÍCH MAX. 6x6 m A MUSÍ BÝT ODDILATOVÁNÉ OD NOSNÝCH KONSTRUKCÍ
- BETONOVÉ MAZANINY VE VENKOVNÍM PROSTŘEDÍ BUDOU DILATOVÁNÉ VE ČTVERCÍCH MAX. 3x3 m A ODDILATOVÁNÉ OD NOSNÝCH KONSTRUKCÍ
- TEPELNĚ IZOLAČNÍ VRSTVY JE NUTNÉ DO DOBY JEJICH ZAKRYTÍ IZOLACÍ CHRÁNIT PŘED ATMOSFÉRICKÝMI SRÁŽKAMI A TECHNOLOGICKOU VLHKOSTÍ
- OTOPNÁ TĚLESA BUDOU OSAZOVÁNA VŽDY NA STŘED PARAPETŮ OKENNÍCH OTVORŮ, NIK APOD., NENÍ-LI V PROJEKTU UVEDENO JINAK
- VIDITELNÉ PROSTUPY POTRUBÍ (ZT, ÚT) STĚNAMI A PODLAHOU BUDOU LEMOVÁNY ROZETAMI
- DO SADROKARTONOVÝCH PŘÍČEK BUDE VLOŽENA IZOLACE Z MIN. PLSTI TL.40mm, NENÍ-LI V PROJEKTU UVEDENO JINAK
- BUDE POUŽÍVÁN VÝHRADNĚ SPOJOVACÍ MATERIÁL S ANTIKOROZNÍ POVRCHOVOU ÚPRAVOU
- DROBNÉ PROSTUPY DO PRŮMĚRU 100 AŽ 150 mm BUDOU VRTÁNY NA STAVBĚ
- ROZMÍSTĚNÍ SVÍTIDEL ODSOUHLASÍ PROJEKTANT
- PŘI ZJIŠTĚNÍ JAKÉKOLIV NESROVNALOSTI MEZI STAVEM NA STAVBĚ A PROJEKTOVOU DOKUMENTACÍ JE NUTNÉ NEPRODLENĚ KONTAKTOVAT AD, PŘÍPADNĚ PROJEKTANTA

ZNAČKA	DATUM	PŘEDMĚT REVIZE			REVIZI PROVEDL

REVIZE

[redacted]

MěÚ Hustopeče - Stavební úřad
dokumentace byla ověřena ve stavebním
řízení a je podkladem pro provedení
stavby podle ověřeného projektu
č.j. výst. 14/3107/16
ze dne 27. 2001

DOKUMENT PŘEVZAL		
FIRMA	PODPIS	DATUM

±0,000 = −3,000 pod pev.b.

VÝŠKOVÝ SYSTÉM vlastní
SOUŘADNICOVÝ SYSTÉM S-JTSK

VEDOUCÍ PROJEKTANT	ZODP. PROJEKTANT	VYPRACOVAL	KONTROLOVAL	AUTORŮ / FIRMA
JAN KŘEČEK		ing.arch.TOMÁŠ DVOŘÁK		

INVESTOR ZAKÁZKY
Srba Miroslav a Dagmar
[redacted]

STUPEŇ PROJEKTOVÉ DOKUMENTACE
PROJEKT PRO PROVEDENÍ STAVBY

NÁZEV ZAKÁZKY
RODINNÝ DŮM SE TŘEMI BYTY, ŠITBOŘICE, P.Č. 275

VÝKRES
PŮDORYS NADZEMNÍHO PODLAŽÍ

DATUM	duben 2001
ZAKÁZKA č.	2001/02
PROFESE	stavební
KÓD	
MĚŘÍTKO	1 : 50
Č.VÝKR. / REVIZE	PARÉ
01	