


ŘEZ NAPOJENÍM VODOVODU

JMP

žovská plynárenská a.s.
stavba Hodo
vodna Hust
48 693 01 Hustopeče

- 2 -05- 2001

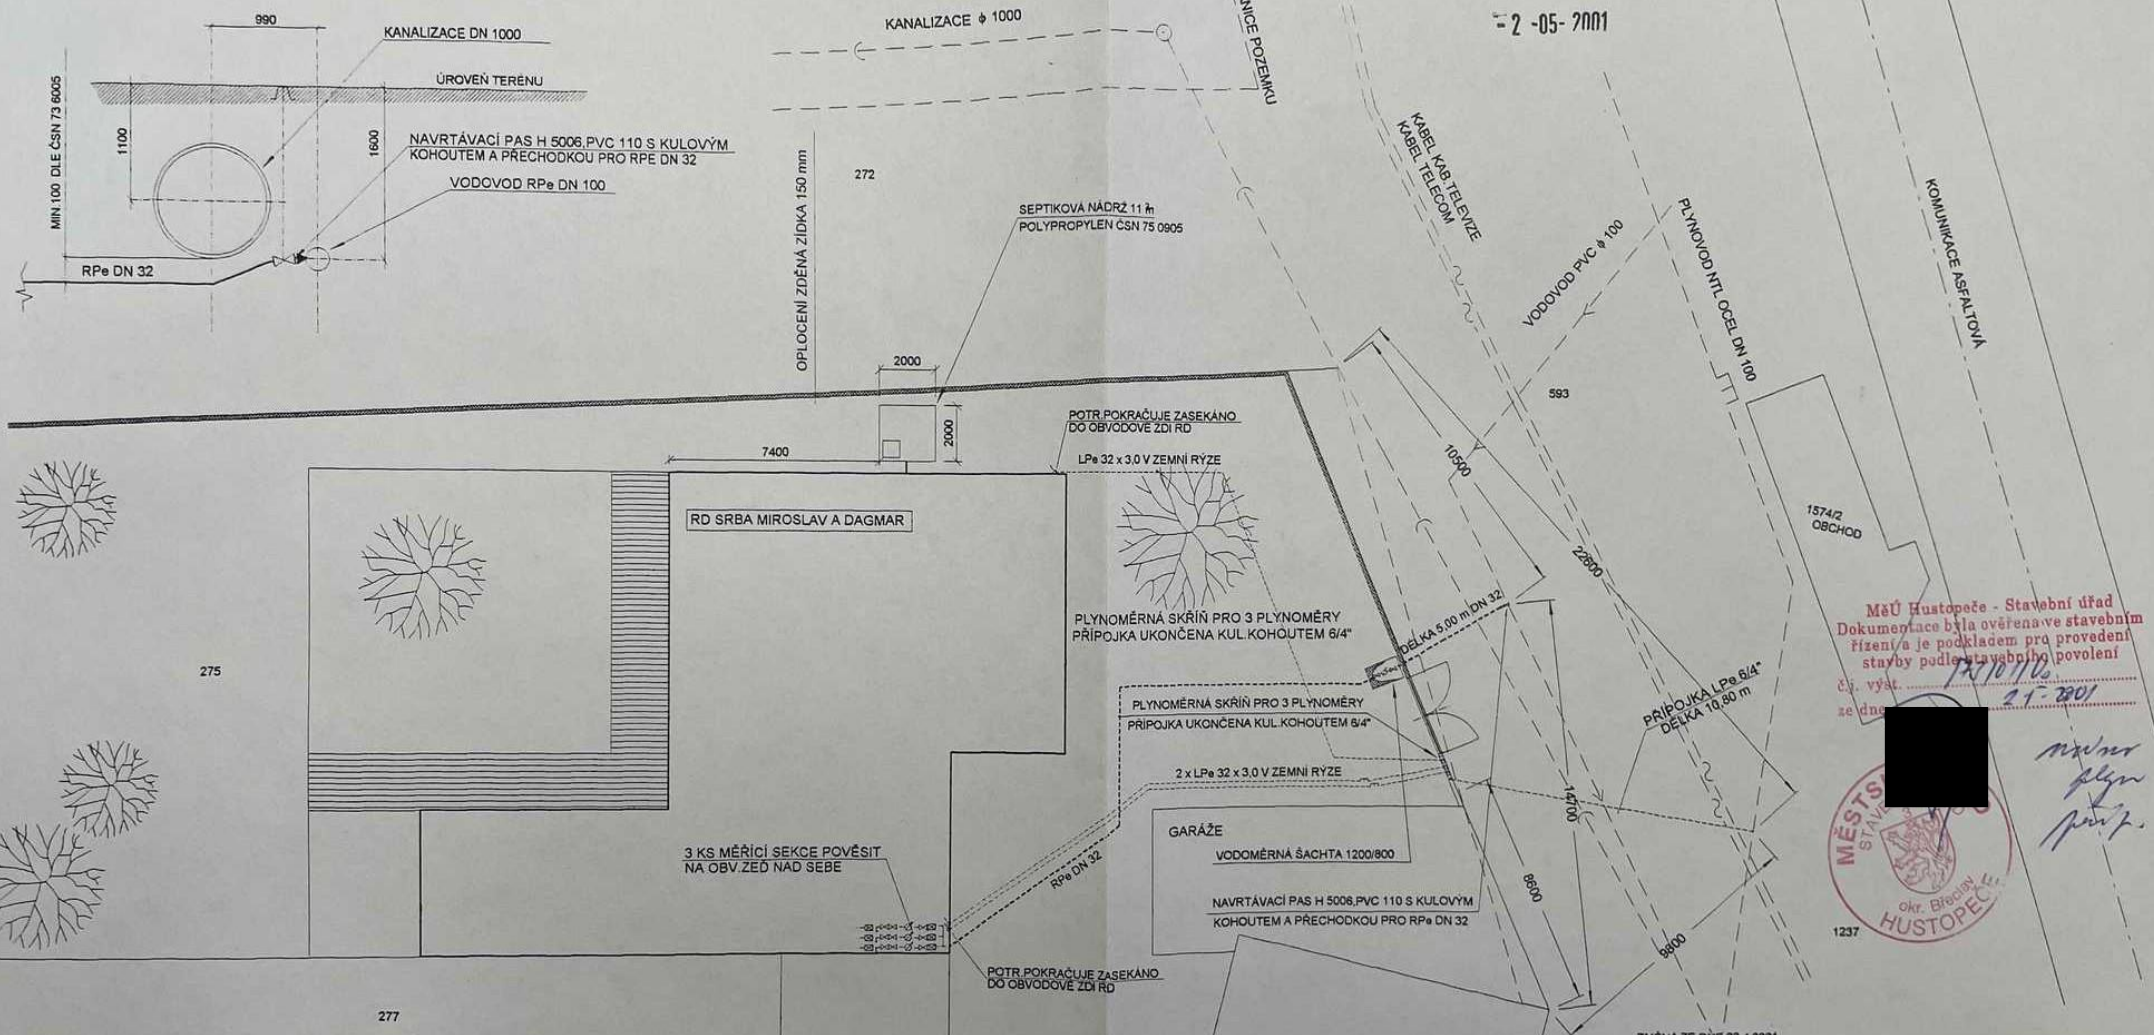

MaÚ Hustopeče - Stavební úřad
Dokumentace byla ověřena ve stavebním
řízení a je podkladem pro provedení
stavby podle stavebního povolení
č. výst. 1270/105
ze dne 21. 2001



POZNÁMKA

VE ZNAČENÍ PVC KANALIZAČNÍCH TVAROVEK PRO LEŽATOU KANALIZACI JSOU UDÁVÁNY JMENOVITÉ SVĚTLOSTI

DN 100 PRO POTRUBÍ 110/3,0
DN 125 PRO POTRUBÍ 140/3,6
DN 150 PRO POTRUBÍ 160/4,0
DN 200 PRO POTRUBÍ 200/4,9

PŘED ZAHÁJENÍM VÝKOPOVÝCH PRACÍ PRO PŘÍPOJKY JE NUTNO OVĚRIT SKUTEČNOU HLOUBKU ULOŽENÍ VENKOVNÍCH SÍTÍ V MÍSTECH NAPOJENÍ

PŘED ZAHÁJENÍM VÝKOPOVÝCH PRACÍ ZAJISTÍ INVEŠTOR VYTÝČENÍ VŠECH PODZEMNÍCH VEDENÍ A VYZNAČENÍ JEJICH TRAS V TERÉNU

- VODOVODNÍ ŘAD
- VODOVODNÍ PŘÍPOJKA
- KANALIZAČNÍ ŘAD
- KANALIZAČNÍ PŘÍPOJKA
- PLYNOVODNÍ NTL ŘAD
- PLYNOVODNÍ NTL PŘÍPOJKA
- NADZEMNÍ VEDENÍ NN
- NADZEMNÍ VEDENÍ VN
- VEDENÍ KABELOVÉ TELEVIZE
- VEDENÍ TELECOMU


DAKAR 432 X 1
VK 1/2"
KE 125 T 1"
ZK 1"
ABB KENT MNR 2,5 m3/hod 3/4"
KE 125 T 1"
DS 432 X 1

ZMĚNA ZE DNE 23.4.2001

Vypracoval:	ing. Milan Malik	Zakázka č.:	004-M/01		ING. MILAN MALIK PROJEKTOVÁ KANCELÁŘ
Datum:	02/01	Formát:	2 A4		
Místo stavby:	ŠITBOŘICE				
Investor:	SRBA MIROSLAV A DAGMAR				
Stavba:	SRBA MIROSLAV A DAGMAR RODINNÝ DŮM SE TŘEMI BYTY ŠITBOŘICE, P.Č. 275, OKR. BRĚCLAV			Měřítko:	1 : 200
Objekt:	ZTI			Výtisk č.:	1
Obsah:	SITUACE PŘÍPOJEK 1:200				


VODOVODNÍ PŘÍPOJKA

KATASTRÁLNÍ ÚZEMÍ	ŠITBOŘICE OKR. BŘECLAV
DRUH POVRCHU	ROSTLÝ TERÉN
VZDALENOST LB	6,20 m

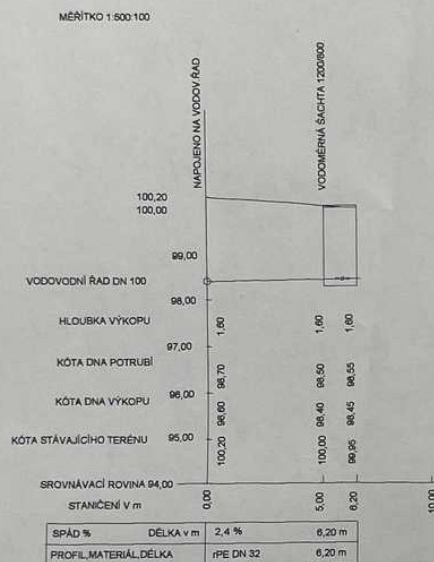


PLYNOVODNÍ PŘÍPOJKA

KATASTRÁLNÍ ÚZEMÍ	ŠITBOŘICE OKR. BŘECLAV
DRUH POVRCHU	ROSTLÝ TERÉN
VZDALENOST LB	10,80 m

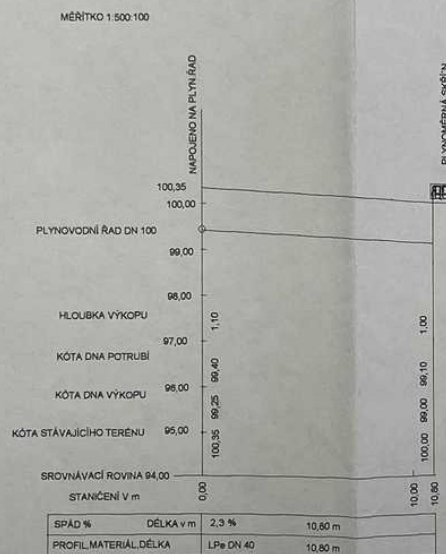

KANALIZAČNÍ PŘÍPOJKA

KATASTRÁLNÍ ÚZEMÍ	ŠITBOŘICE OKR. BŘECLAV
DRUH POVRCHU	ROSTLÝ TERÉN
VZDALENOST LB	16,30 m

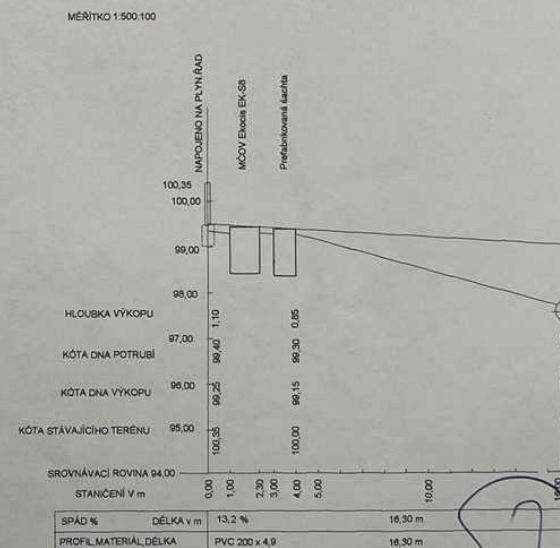

MěÚ Hustopeče - Stavební úřad
Dokumentace byla ověřena ve stavebním
řízení a je podkladem pro provedení
stavby podle stavebního povolení
č.j. výst. 173/01/10
ze dne 2. 5. 2001

MěÚ Hustopeče - Stavební úřad
Dokumentace byla ověřena ve stavebním
řízení a je podkladem pro provedení
stavby podle stavebního povolení
č.j. výst. 173/01/10
ze dne 2. 5. 2001



POZN.: CHARAKTERISTICKÉ PODÉLNÉ PROFILY NEVYCHÁZEJÍ Z GEODETICKÉHO ZAMĚŘENÍ
A JSOU PROVEDENY NA ZÁKLADĚ ODHADU VÝSKOPISTÝCH POMĚRŮ

Vypracoval:	ing. Milan Malik	Zakázka č.:	004-M/01		ING. MILAN MALÍK PROJEKTOVÁ KANCELÁŘ KÝJOV, KOUBA 2355 tel. 0629/81 44 06
Místo stavby:	ŠITBOŘICE	Datum:	02/01		
Investor:	SRBA MIROSLAV A DAGMAR, BRNO	Formát:	2 A4		
Stavba:	SRBA MIROSLAV A DAGMAR, Průlánecká 4172/12, Brno RODINNÝ DŮM SE TŘEMI BYTY ŠITBOŘICE, P.Č. 275 OKR. BŘECLAV	Měřítko:	1 : 200		
Objekt:	ZTI	Výkres č.:	2		
Obsah:	PODÉLNÉ PROFILY PŘÍPOJEK				