


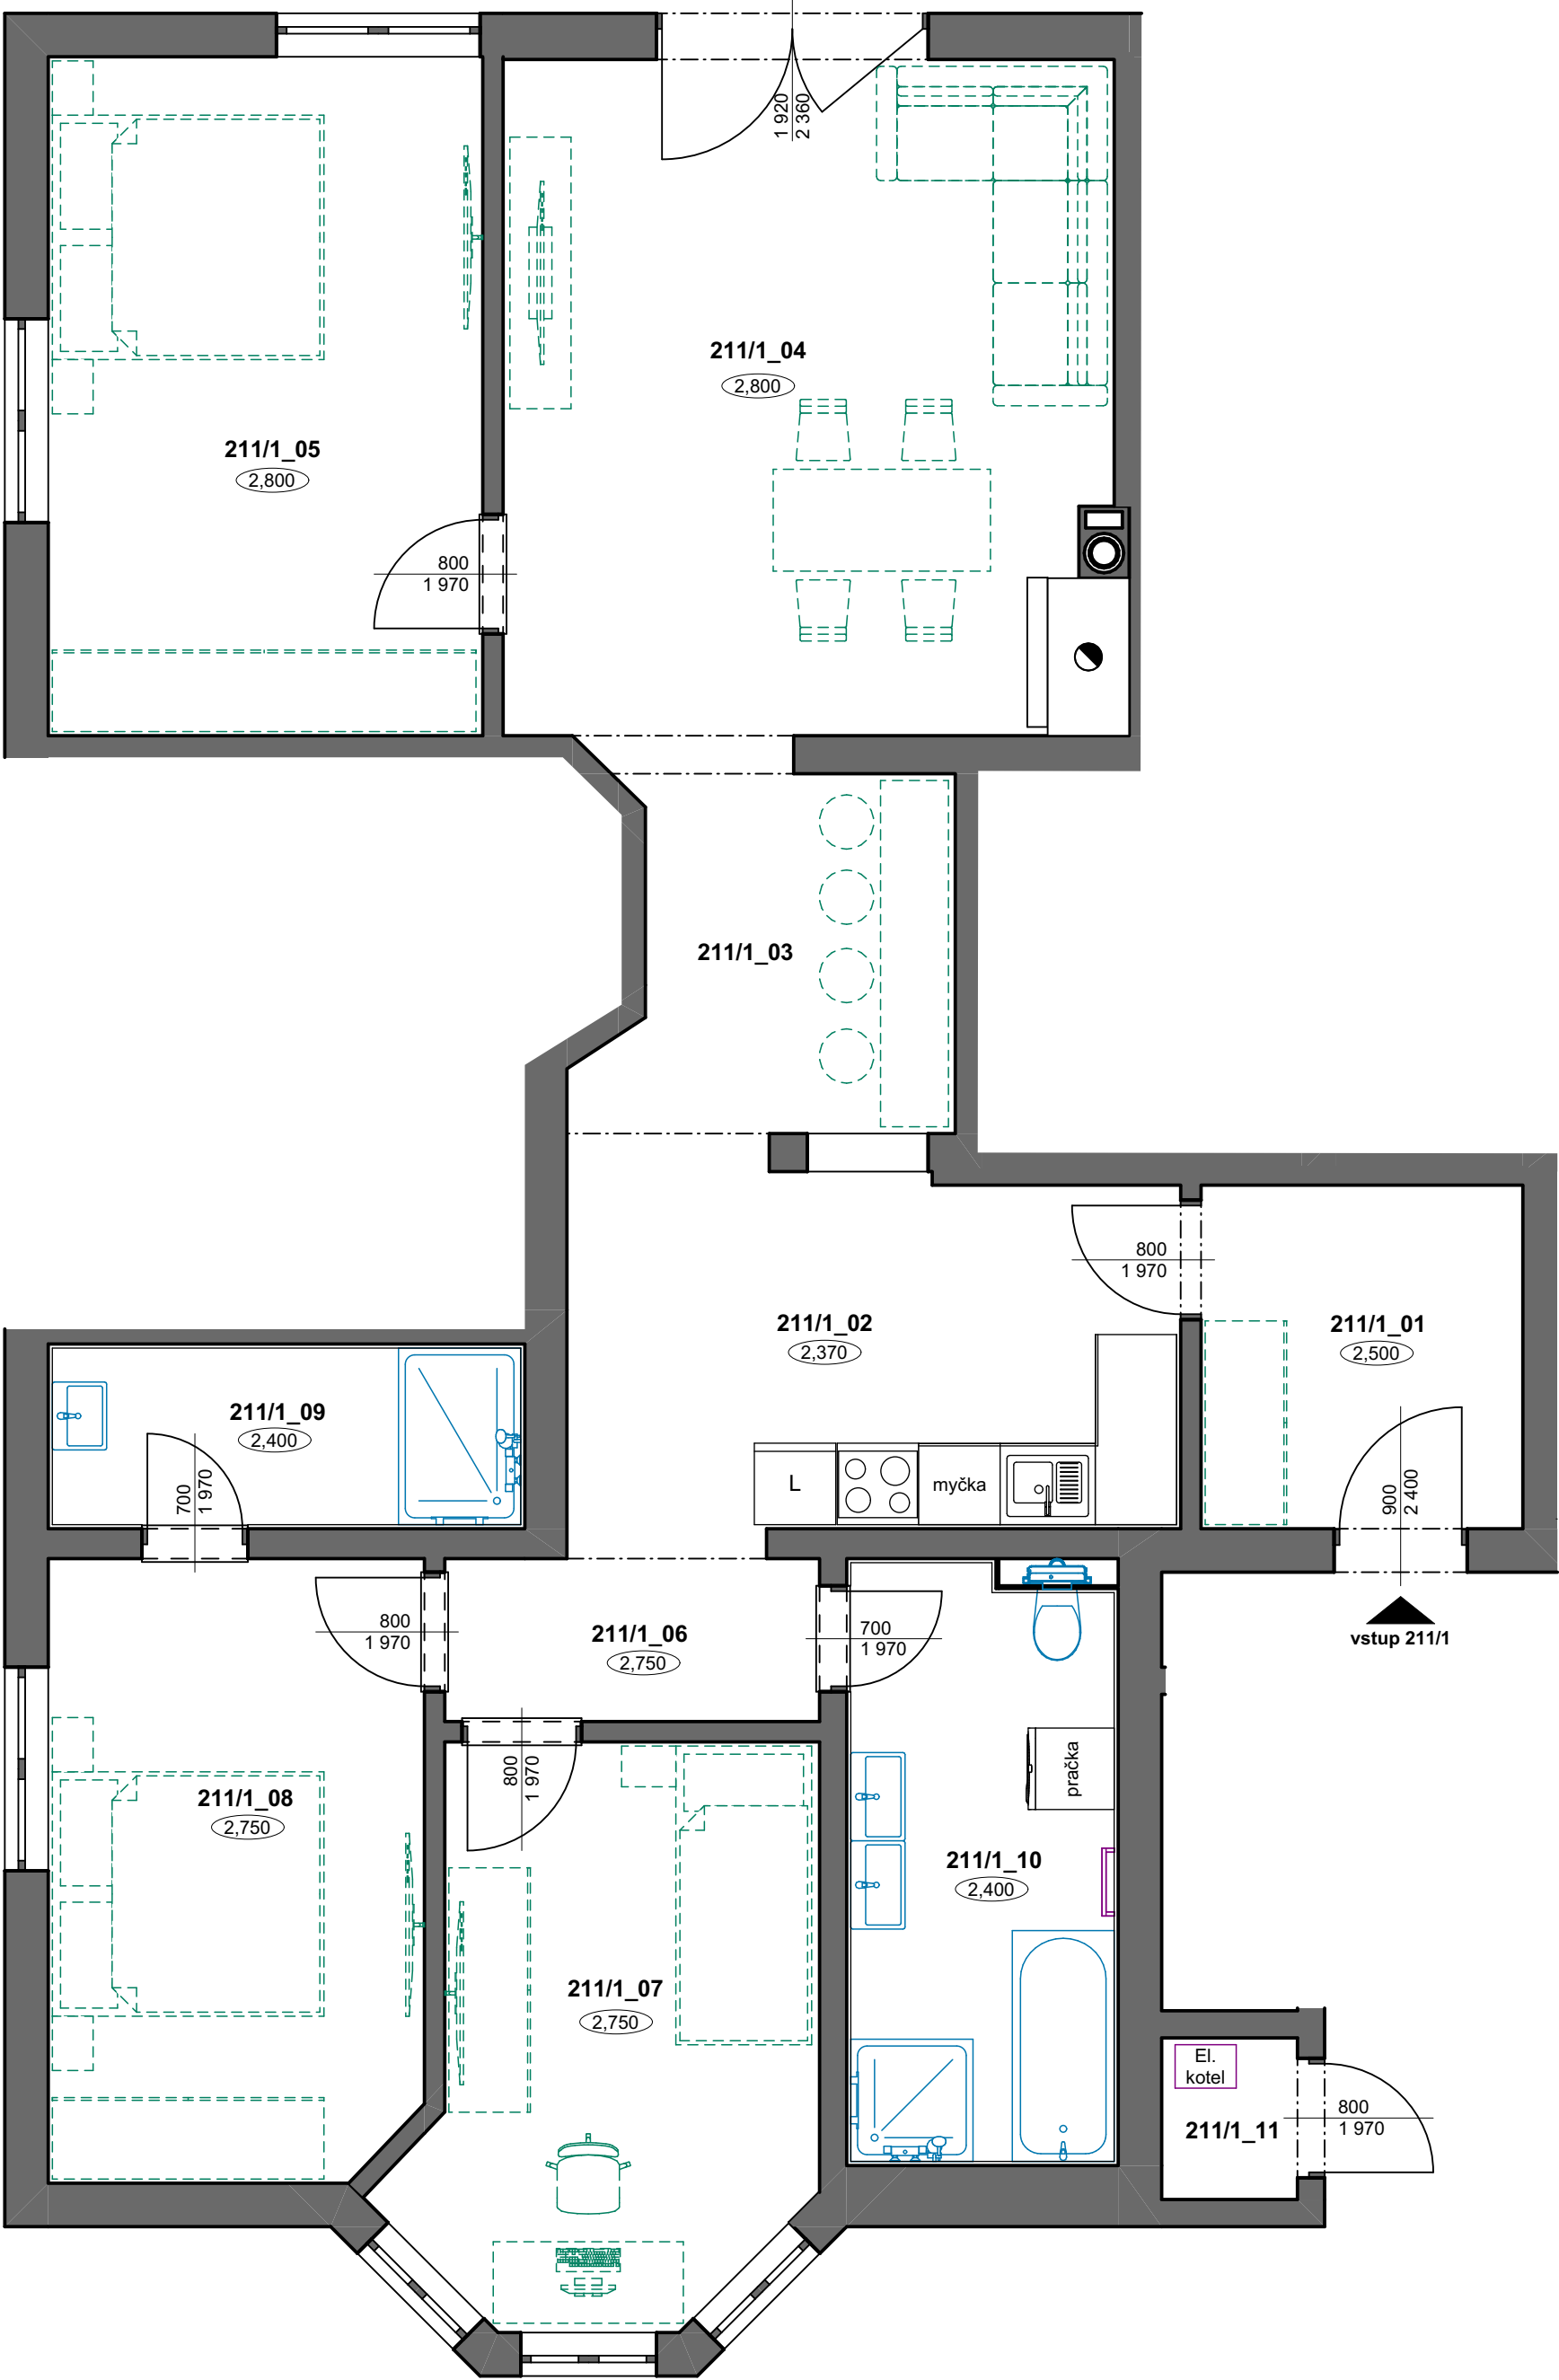

Tabulka místností			
Podlaží	Č.	Název místnosti	Plocha (m2)
1.NP			
	211/1_01	Předsíň	6,00
	211/1_02	Kuchyň	12,45
	211/1_03	Jídlna	6,88
	211/1_04	Obývací pokoj	22,40
	211/1_05	Ložnice	16,00
	211/1_06	Chodba	3,31
	211/1_07	Pokoj 1	11,76
	211/1_08	Pokoj 2	12,58
	211/1_09	Koupelna - pokoj	4,78
	211/1_10	Koupelna	8,94
	211/1_11	Technická místnost	1,19
			106,28 m²

SCHÉMA 1.NP

