




VÝSEK PŮDORYSU 1.NP

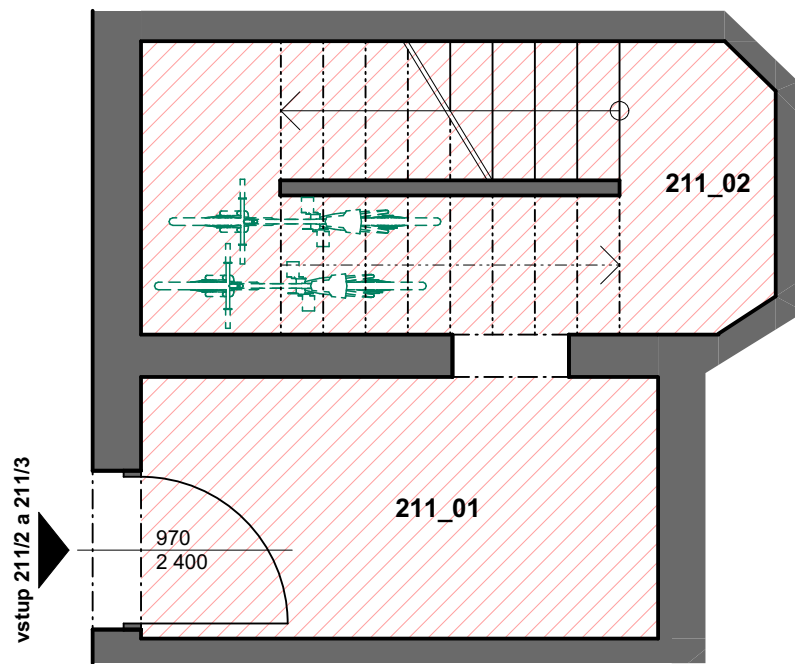

VÝSEK PŮDORYSU 1.NP

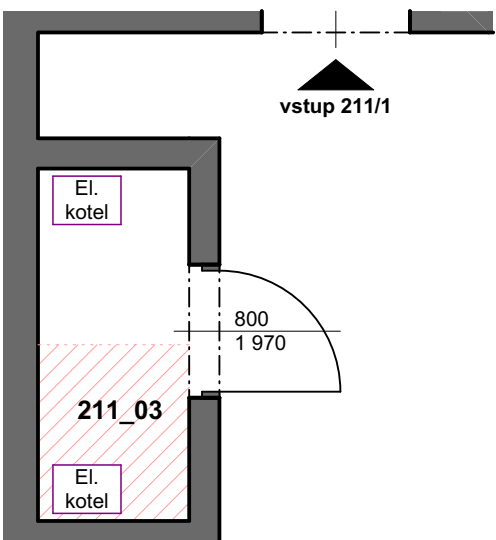

VÝSEK PŮDORYSU 2.NP

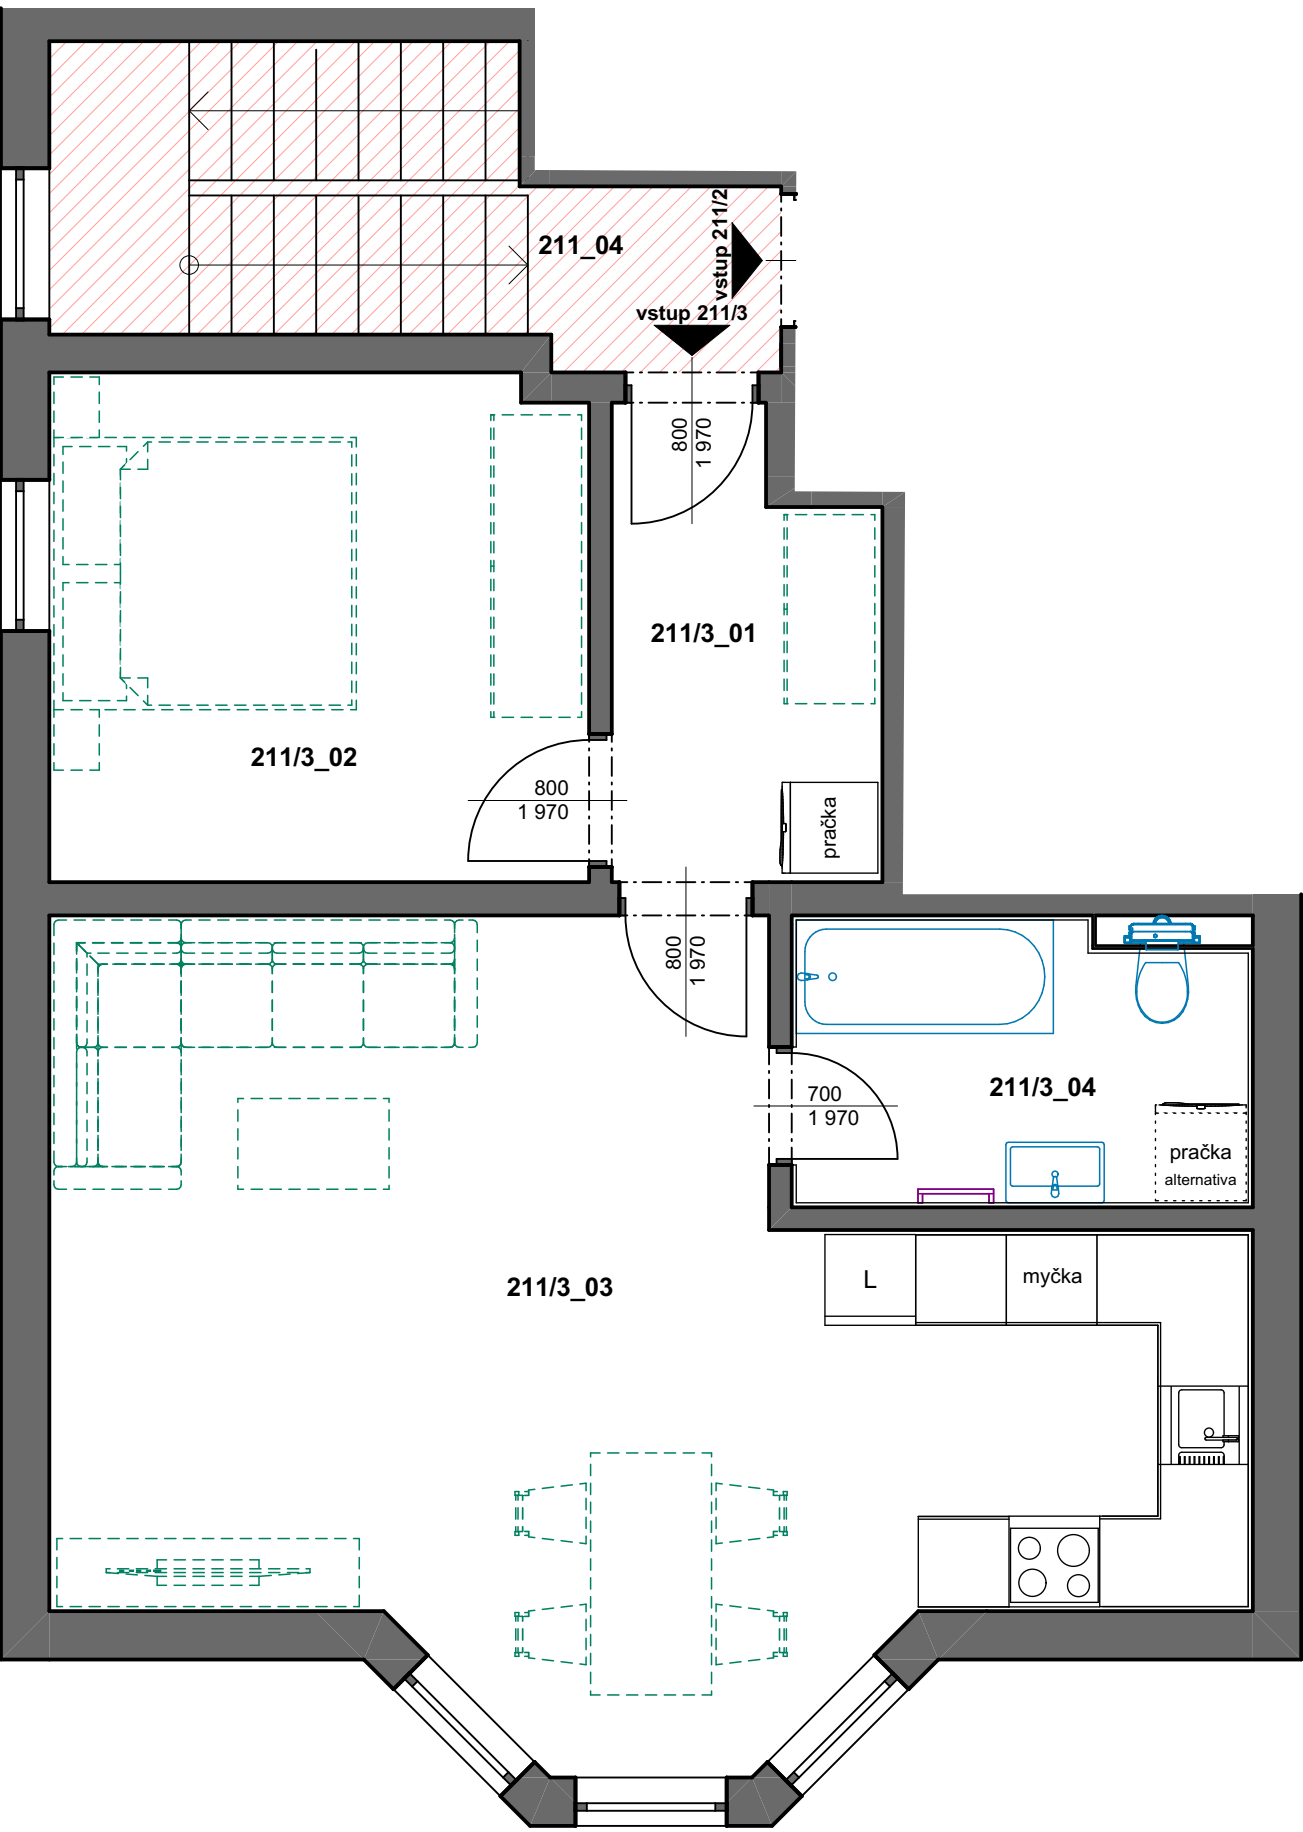

Tabulka místností			
Podlaží	Č.	Název místnosti	Plocha (m2)
1.NP			
	211_01	Vstupní chodba	5,92
	211_02	Chodba	8,26
	211_03	Technická místnost	1,16
2.NP			
	211/3_01	Chodba	5,14
	211/3_02	Ložnice	12,03
	211/3_03	Obývací pokoj+kuchyňský kout	32,64
	211/3_04	Koupelna	5,89
	211_04	Chodba	8,11
			79,15 m²

Bytová jednotka 211/3 - plocha bytu = 55,70 m²

Společné prostory 211- plocha = 23,45 m²

SCHÉMA 2.NP

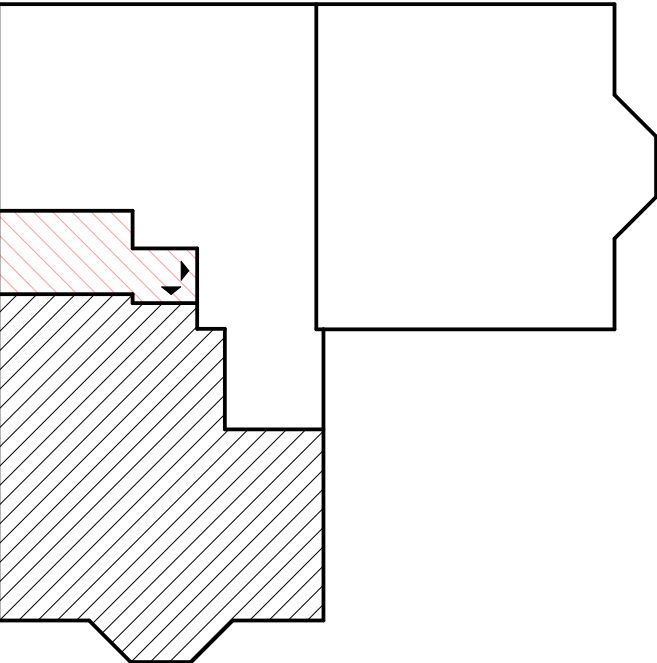


SCHÉMA 1.NP

