




VÝSEK PŮDORYSU 1.NP

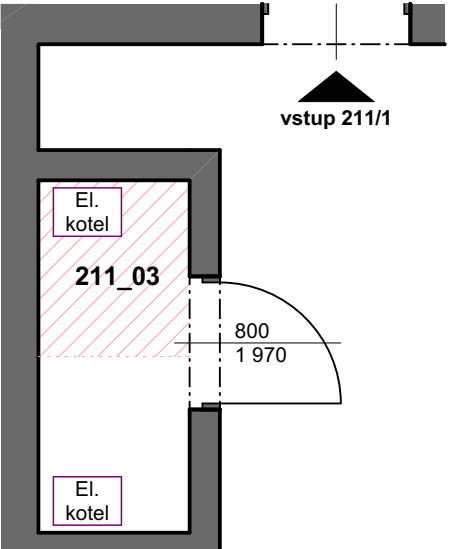

VÝSEK PŮDORYSU 1.NP

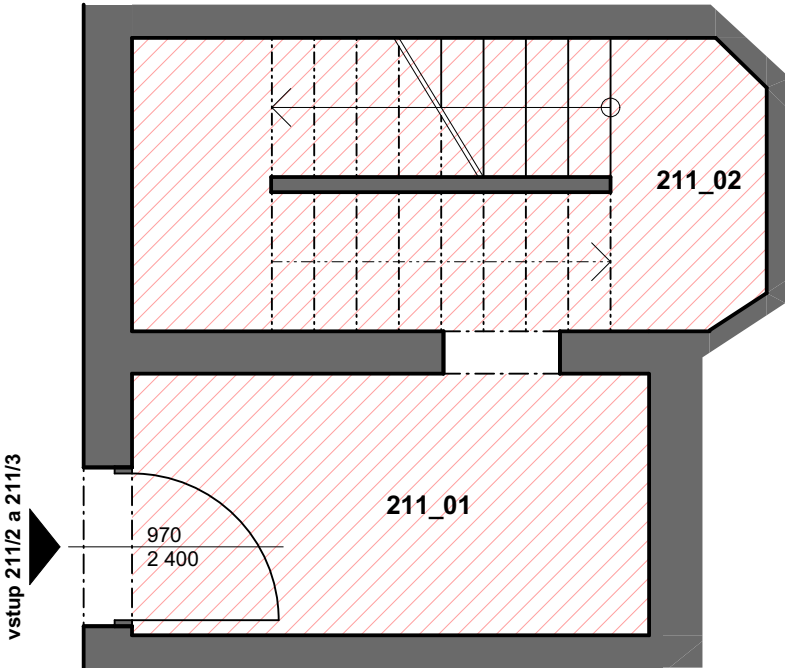

VÝSEK PŮDORYSU 2.NP

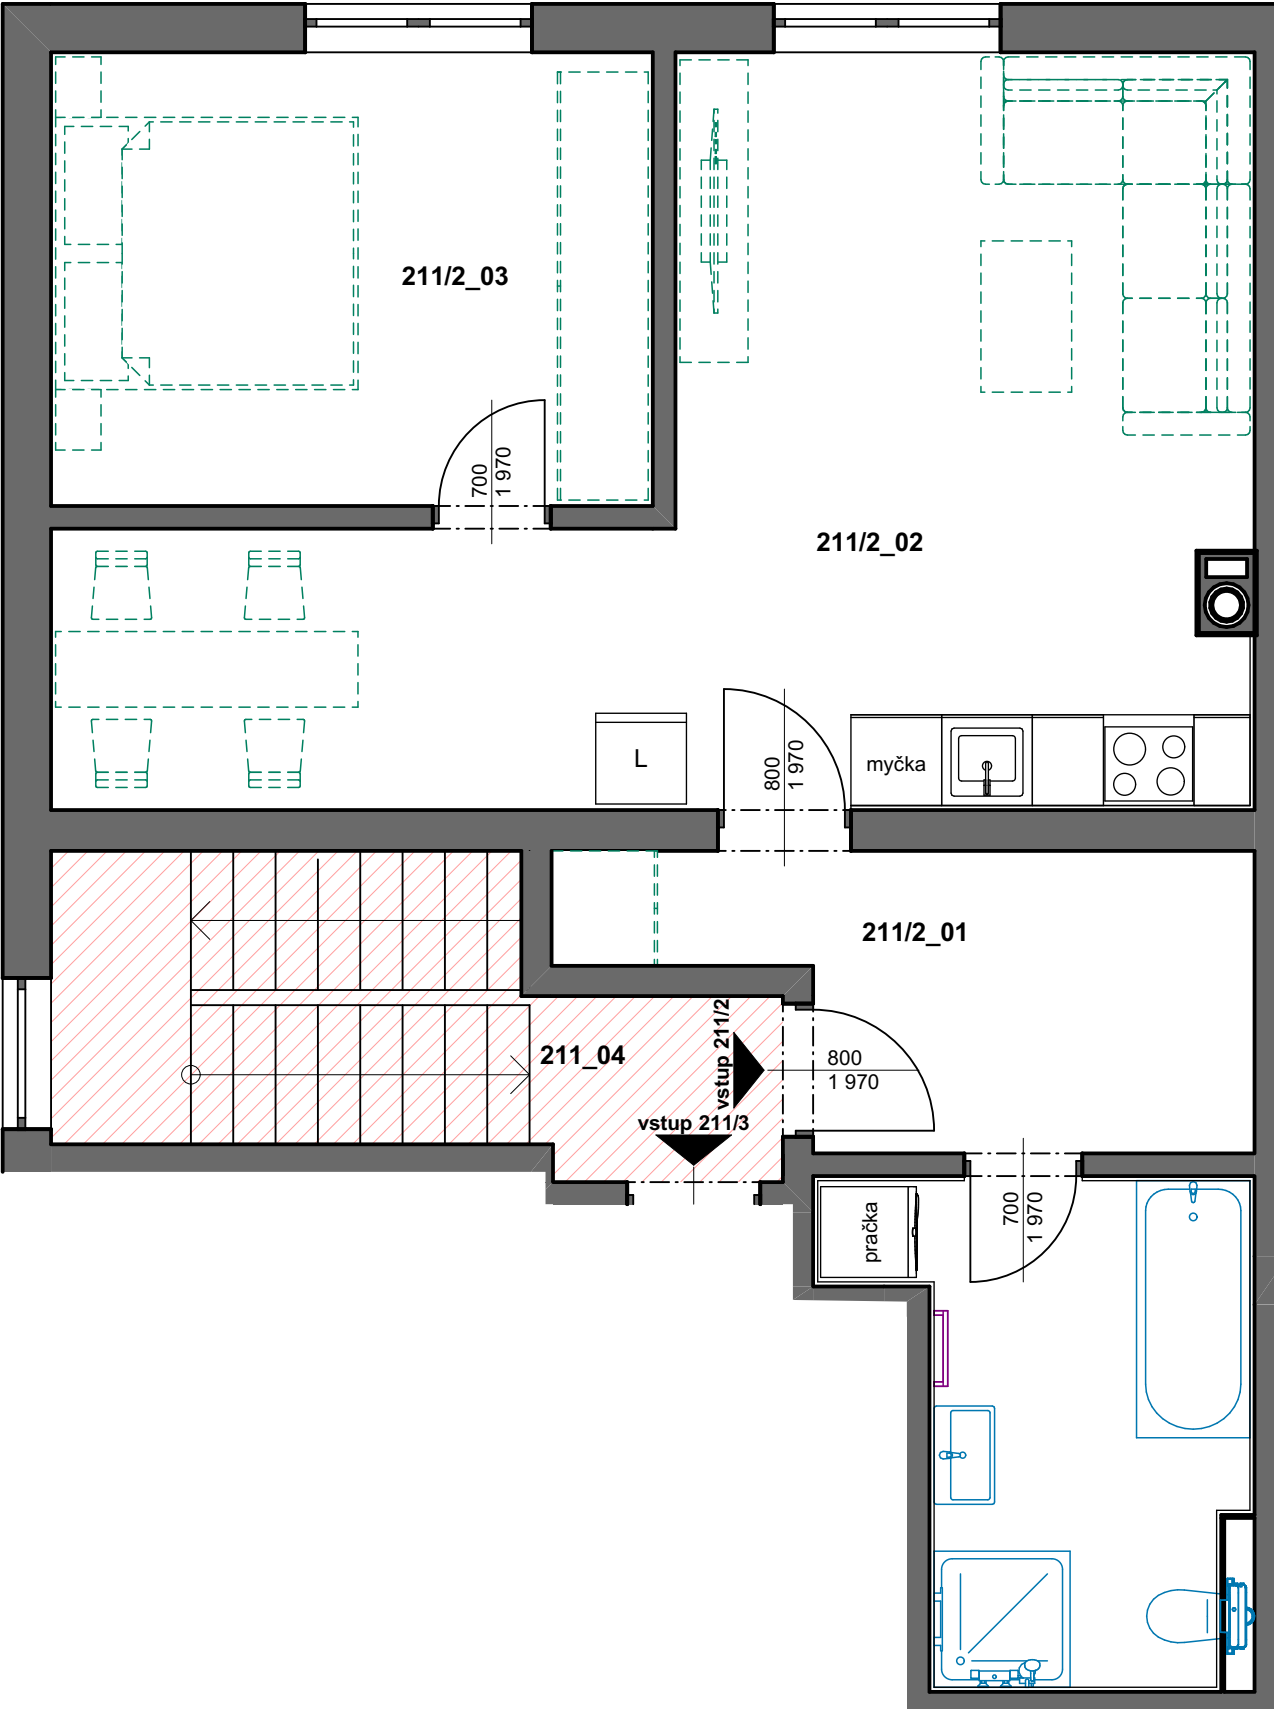

Tabulka místností			
Podlaží	Č.	Název místnosti	Plocha (m2)
1.NP			
	211_01	Vstupní chodba	5,92
	211_02	Chodba	8,26
	211_03	Technická místnost	1,16
2.NP			
	211/2_01	Chodba	7,15
	211/2_02	Obývací pokoj+kuchyňský kout	26,68
	211/2_03	Ložnice	12,06
	211_04	Chodba	8,11
			69,33 m²

Bytová jednotka 211/2 - plocha bytu = 45,88 m²
Společné prostory 211- plocha = 23,45 m²

SCHÉMA 2.NP

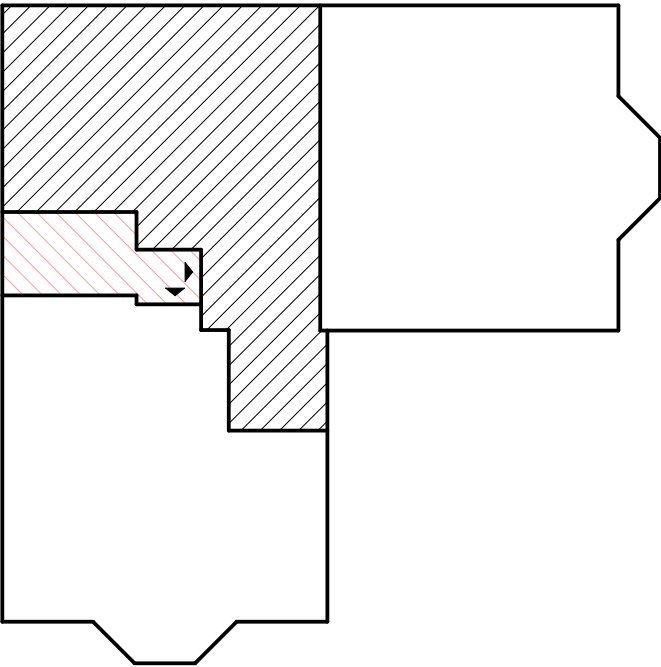


SCHÉMA 1.NP

