
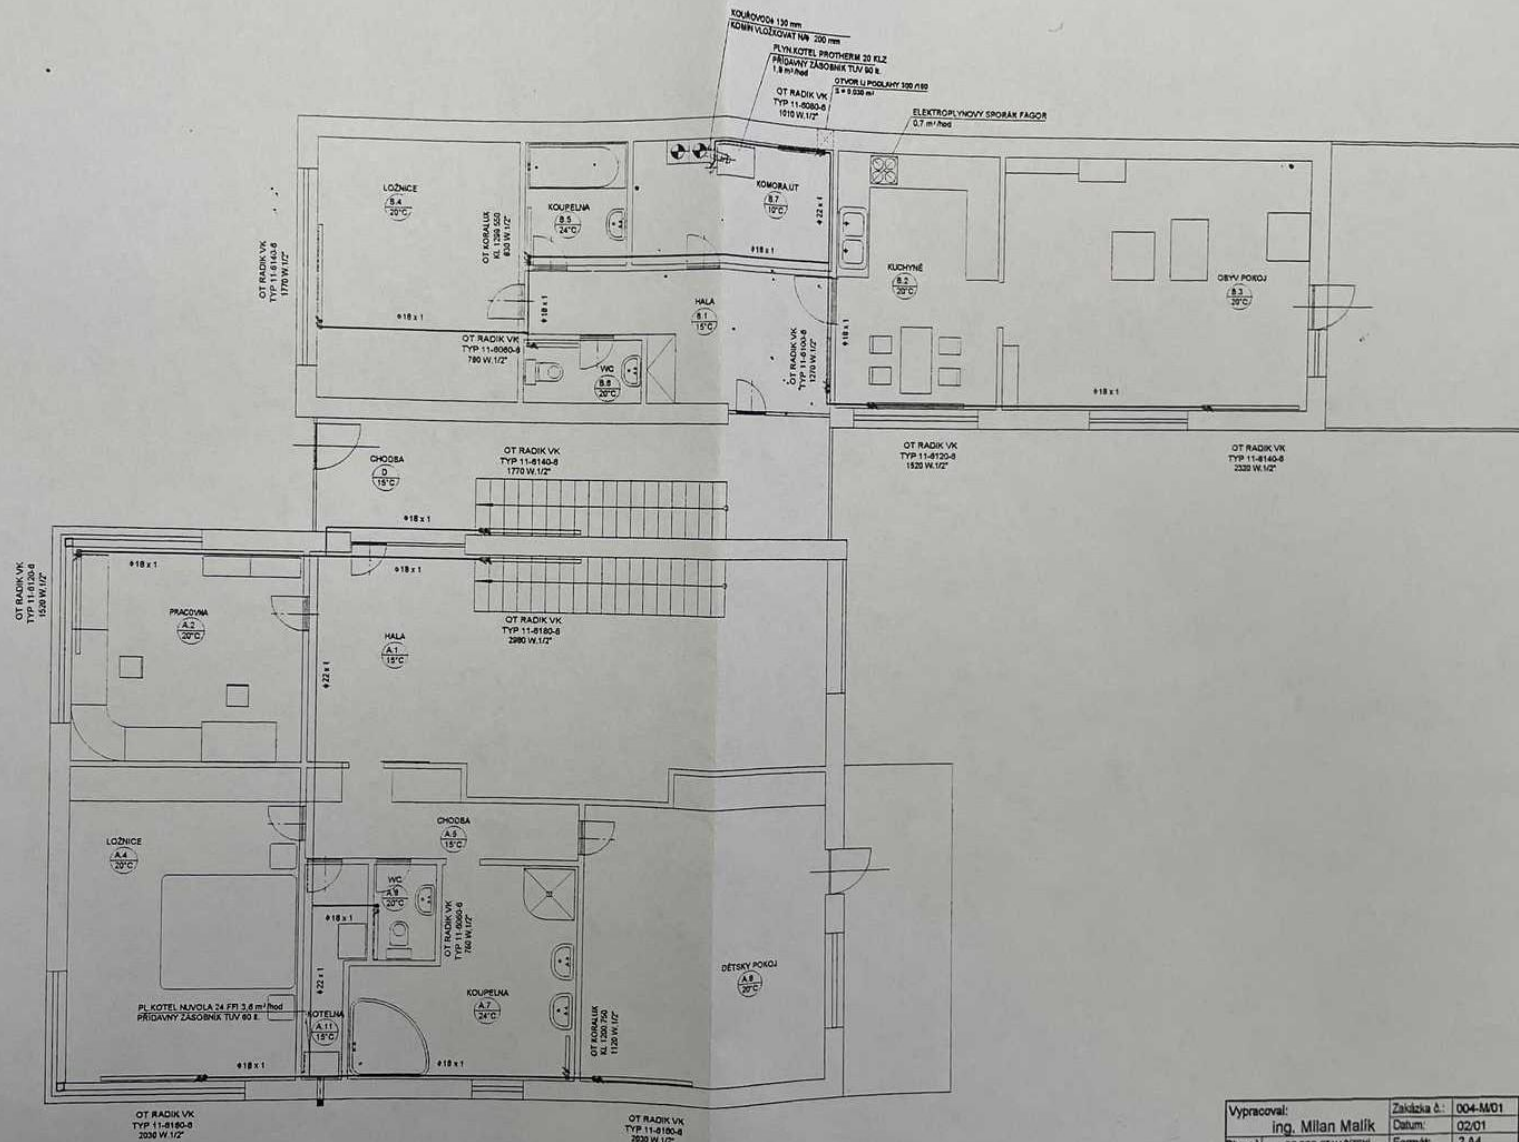


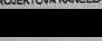

Vypracoval: ing. Milan Malik	Zázpiska č.: 004-1401	 ING. MILAN MALIK PROJEKTOVÁ KANCELÁŘ
Stupeň: PO PROJEKTU AŽENÍ	Datum: 02/01	
Místo stavby: ŠITBORICE	Formát: 2 A4	
Investor: SRBA MIROSLAV A DAGMAR		
Stavba: SRBA MIROSLAV A DAGMAR RODINNÝ DŮM SE TŘEMI BYTY ŠITBORICE p.č. 275, OKR. BRĚCLAV		Měřítko: 1 : 100
Část: ZT-ÚT		Výkres č.: 5
Obsah: ÚT-PŮDORYS 2 NP		