



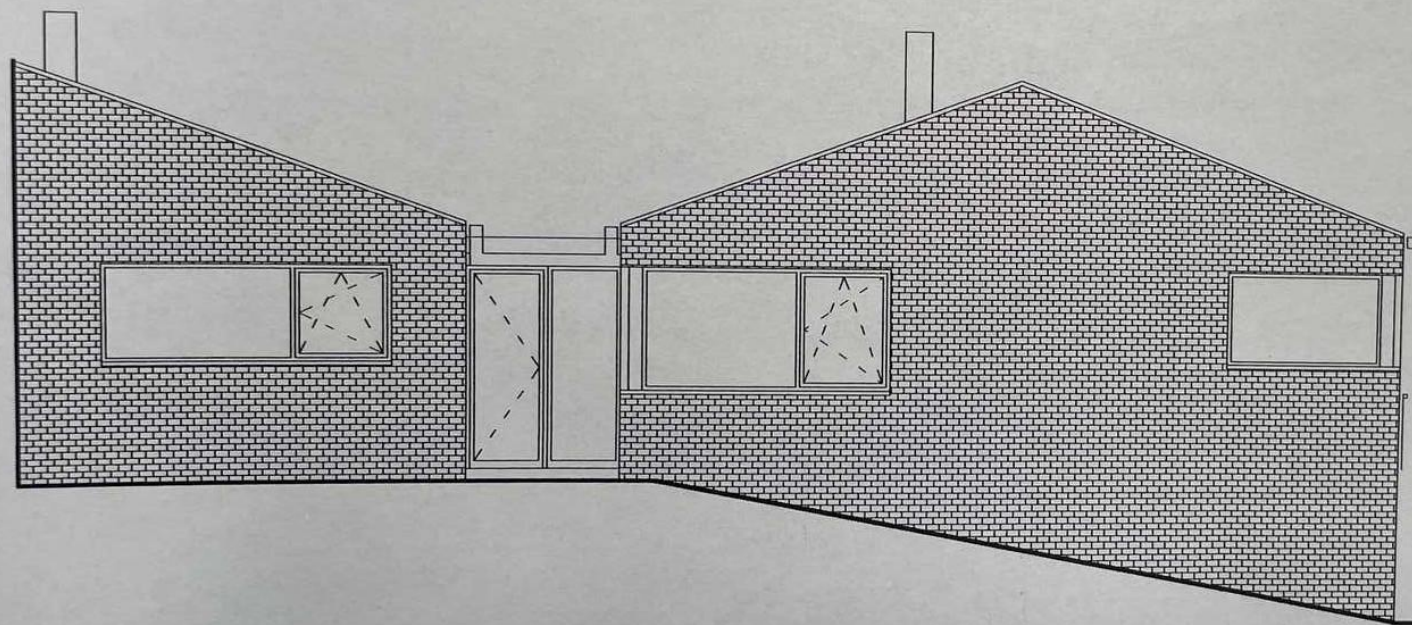

MěÚ Hustopeče - Stavební úřad
Dokumentace byla ověřena ve stavebním
řízení a je podkladem pro provedení
stavby podle stavebního povolení

573/0/00
2.5.200

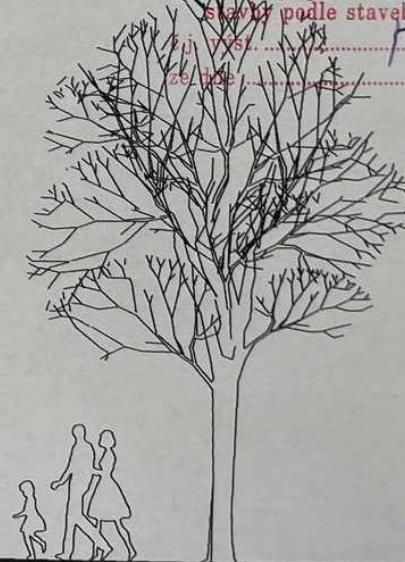

VÝŠKOVÝ SYSTÉM		Bpv	AUTOR PROJEKTU/ ARCHITEKT :		NÁZEV ZAKÁZKY/INVESTOR		PROFESE		STAVEBNÍ	
+0,000=000,00			ING. ARCH. TOMÁŠ DVOŘÁK IČO: 644 44 015		SRBA MIROSLAV A DAGMAR, RODINNÝ DŮM SE TŘEMI BYTY ŠITBOŘICE, P.Č. 275, OKR. BŘECLAV		DATUM		02.2001	
			SPOLUAUTOR : MARTINA NĚMCOVÁ				ZAKÁZKA ČÍSLO		2001/02	
SOUDRADNÝ SYSTÉM		JTSK	INŽENÝR PROJEKTU :		STUPEŇ PROJEKTOVÉ DOKUMENTACE		STAVEBNÍ POVOLENÍ		MĚŘÍTKO	
TATO DOKUMENTACE POŽÍVÁ OCHRANU DLE ZÁKONA Č. 35/1989 Sb. V ZNĚNÍ POZDĚJŠÍCH ZMĚN A DOPLŇKŮ V ZAK. Č. 89/1990 Sb. (AUTORSKÝ ZÁKON). ORIGINAL TĚTO DOKUMENTACE A NÁVRH ŘEŠENÍ V NI ZOBRAZENÝ JE MAJETKEM AUTORA. DOKUMENTACE NESMÍ BYT VYKMA ÚČELU, PRO KTERÝ BYLA PŘÍŽENÁ) POUŽÍVÁNA.			ING. JAROSLAV PÁNEK, IČO: 665 16 854 DIČ: 289-670 409 1405		VÝKRES		Č. VÝKRESU/REVIZE		PÁŘE	
			POHLED SEVERNÍ		04					