


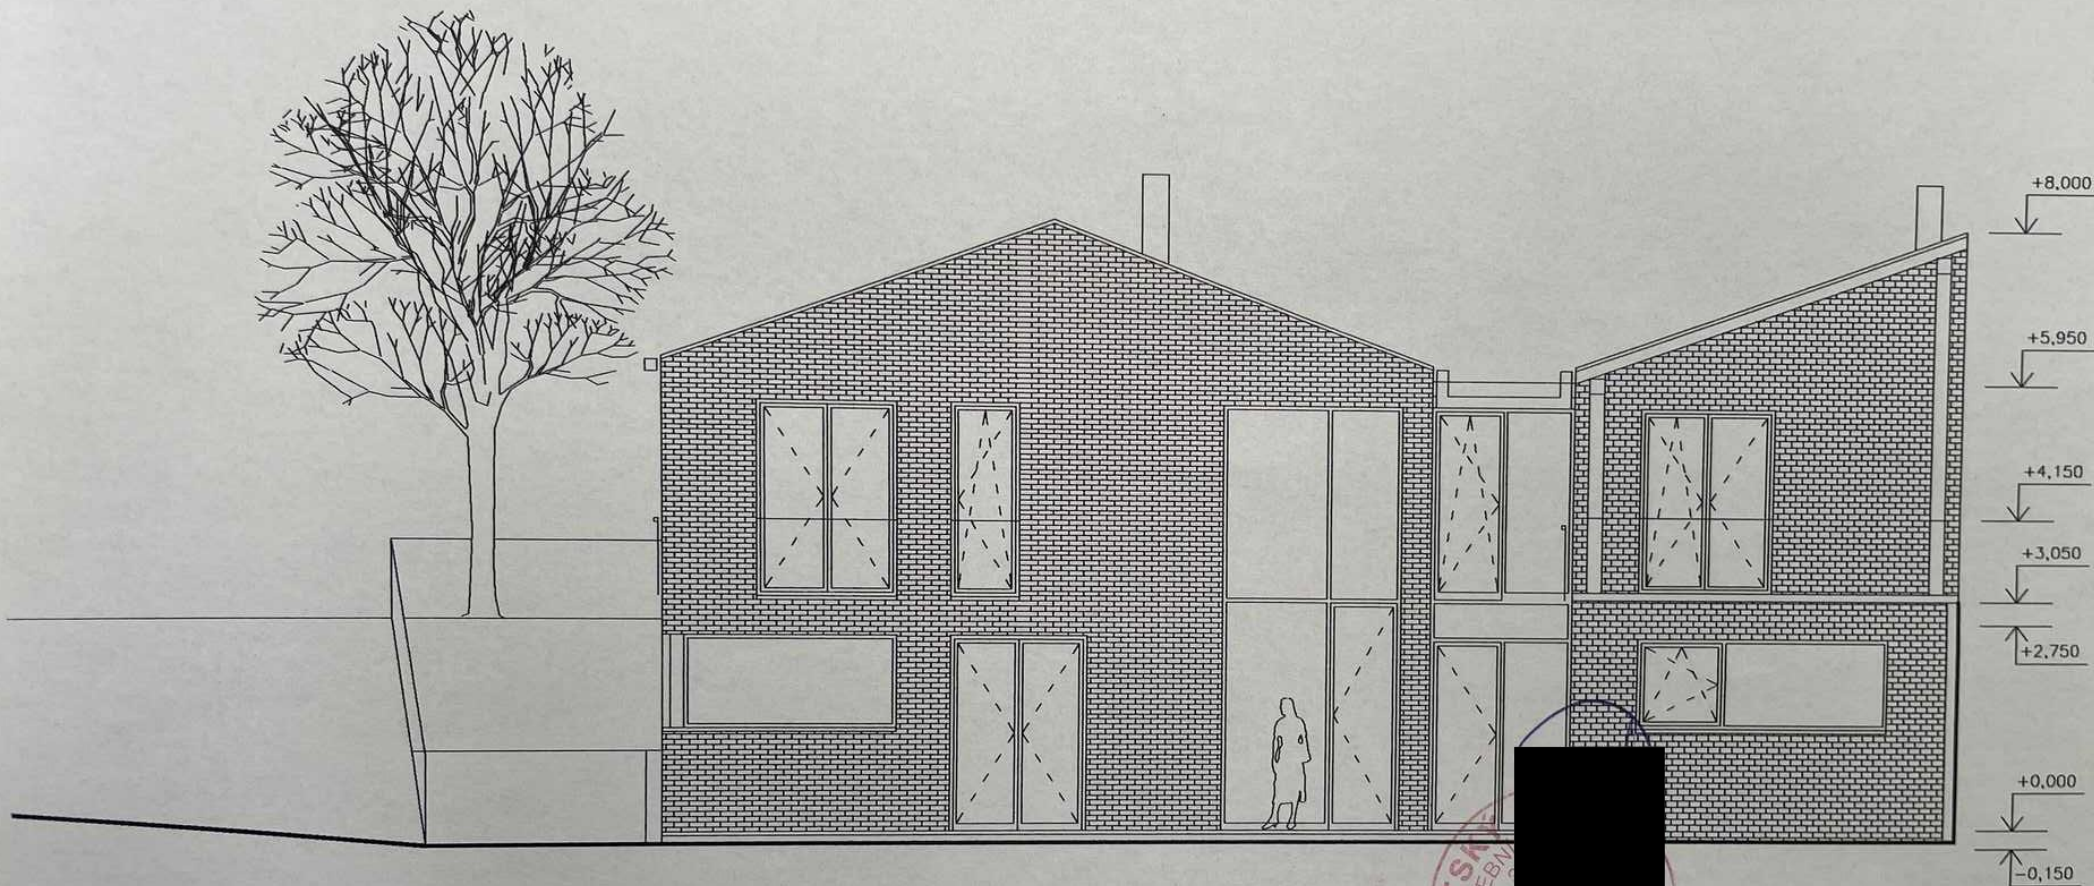

MěÚ Hustopeče - Stavební úřad
Dokumentace byla ověřena ve stavebním
řízení a je podkladem pro provedení
stavby podle stavebního povolení
č.j. výst. 116/21.2017
ze dne 12.1.2017

VÝŠKOVÝ SYSTÉM	Bpv	AUTOR PROJEKTU :	NAZEV ZAKÁZKY/INVESTOR	PROFESÉ	STAVEBNÍ
+0,000=000,00		ING. ARCH. TOMAŠ DVOŘÁK IČO: 644 44 015	SRBA MIROSLAV A DAGMAR, [REDACTED]	DATUM	02.2001
SOURADNÝ SYSTÉM	JTSK	SPOLUAUTOR : MARTINA NĚMCOVÁ	RODINNÝ DŮM SE TŘEMI BYTY	ZAKÁZKA ČÍSLO	2001/02
TATO DOKUMENTACE POŽÍVÁ OCHRANU DLE ZÁKONA Č. 35/1989 Sb. VE ZNĚNÍ POZDĚJŠÍCH ZMĚN A DOPLŮK V ZÁK. Č. 89/1990 Sb. (AUTORSKÝ ZÁKON). ORIGINAL TĚTO DOKUMENTACE A NÁVRH ŘEŠENÍ V NI ZOBRAZENÝ JE MAJETKEM AUTORA. DOKUMENTACE NESMÍ BYT OVYMAŮCELU, PRO KTERÝ BYLA POKRIZENÁ) POUZIVANA.		INŽENÝR PROJEKTU :	STUPEŇ PROJEKTOVÉ DOKUMENTACE	STAVEBNÍ POVOLENÍ	MĚRITKO
		ING. JAROSLAV PÁNEK, [REDACTED] IČO: 665 16 854 DIČ: 289-670 409 1405	VÝKRES		Č. VÝKRESU/REVIZE
			POHLED JIŽNÍ		06
					PARÉ