


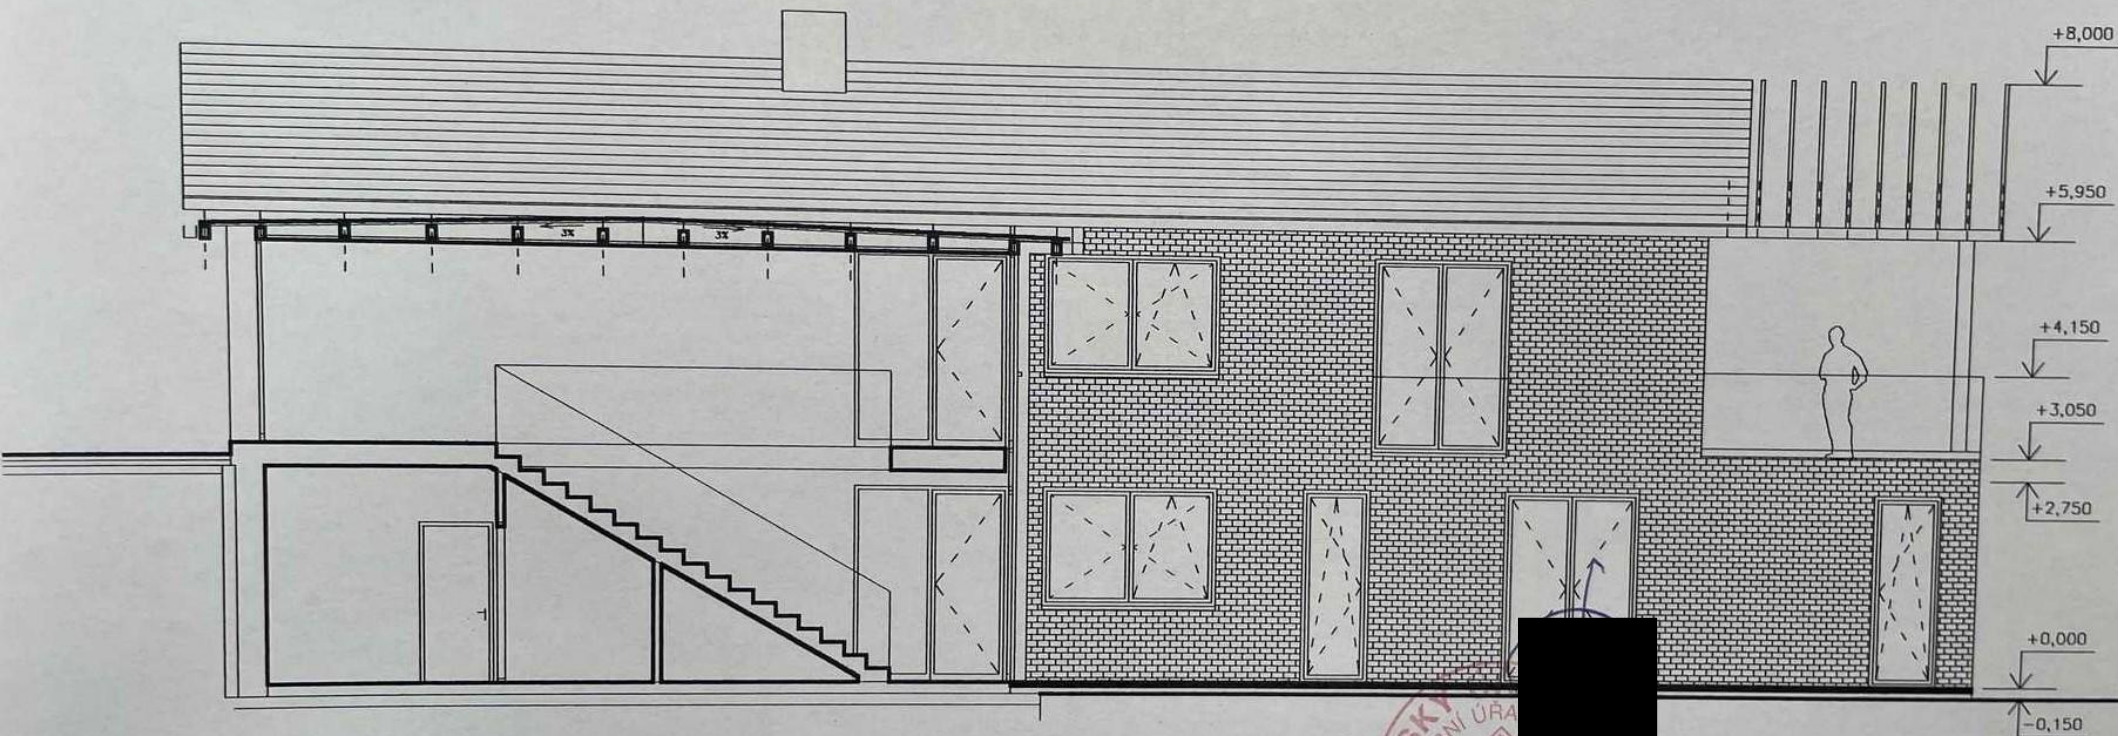

MěÚ Hustopeče - Stavební úřad
 Dokumentace byla ověřena ve stavebním
 řízení a je podkladem pro provedení
 stavby podle stavebního povolení
 č.j. výst. 783/01/14
 ze dne 2.5.2001

VÝŠKOVÝ SYSTÉM	Bpv	AUTOR PROJEKTU :	ING. ARCH. TOMÁŠ DVOŘÁK IČO: 644 44 015	NÁZEV ZAKÁZKY/INVESTOR	SRBA MIROSLAV A DAGMAR, [REDACTED]	PROFESE	STAVEBNÍ
+0,000=000,00		SPOLUAUTOR :	MARTINA NĚMCOVÁ [REDACTED]	RODINNÝ DŮM SE TŘEMI BYTY	ŠITBOŘICE, P.Č. 275, OKR. BŘECLAV	DATUM	02.2001
SOUŘADNÝ SYSTÉM	JTSK	INŽENÝR PROJEKTU :	ING. JAROSLAV PÁNEK, IČO: 665 16 854, DIČ: 289-670 409 1405	STUPEŇ PROJEKTOVÉ DOKUMENTACE	STAVEBNÍ POVOLENÍ	ZAKÁZKA ČÍSLO	2001/02
TATO DOKUMENTACE POŽADUJE OCHRANU DLE ZÁKONA Č. 35/1989 Sb. VE ZNĚNÍ POZDĚJŠÍCH ZMĚN A DOPLŇKŮ V ZÁK. Č. 89/1990 Sb. (AUTORSKÝ ZÁKON). ORIGINAL TETO DOKUMENTACE A NÁVRH ŘEŠENÍ V NI ZOBRAZENÝ JE MAJETKEM AUTORA. DOKUMENTACE NESMÍ BYT (VÝJMA ÚČELU, PRO KTERÝ BYLA POKLÁDÁNA) POUŽÍVÁNA, KOPÍROVÁNA ANI REPRODUKOVÁNA A ŽÁDNÝM JINÝM ZPŮSOBEM				VÝKRES	ŘEZ – POHLED ZÁPADNÍ Z ATRIA	MĚŘITKO	1:100
		VYPRACOVAL	KONTROLOVAL			Č. VÝKRESU/REVIZE	PARÉ
						08	