


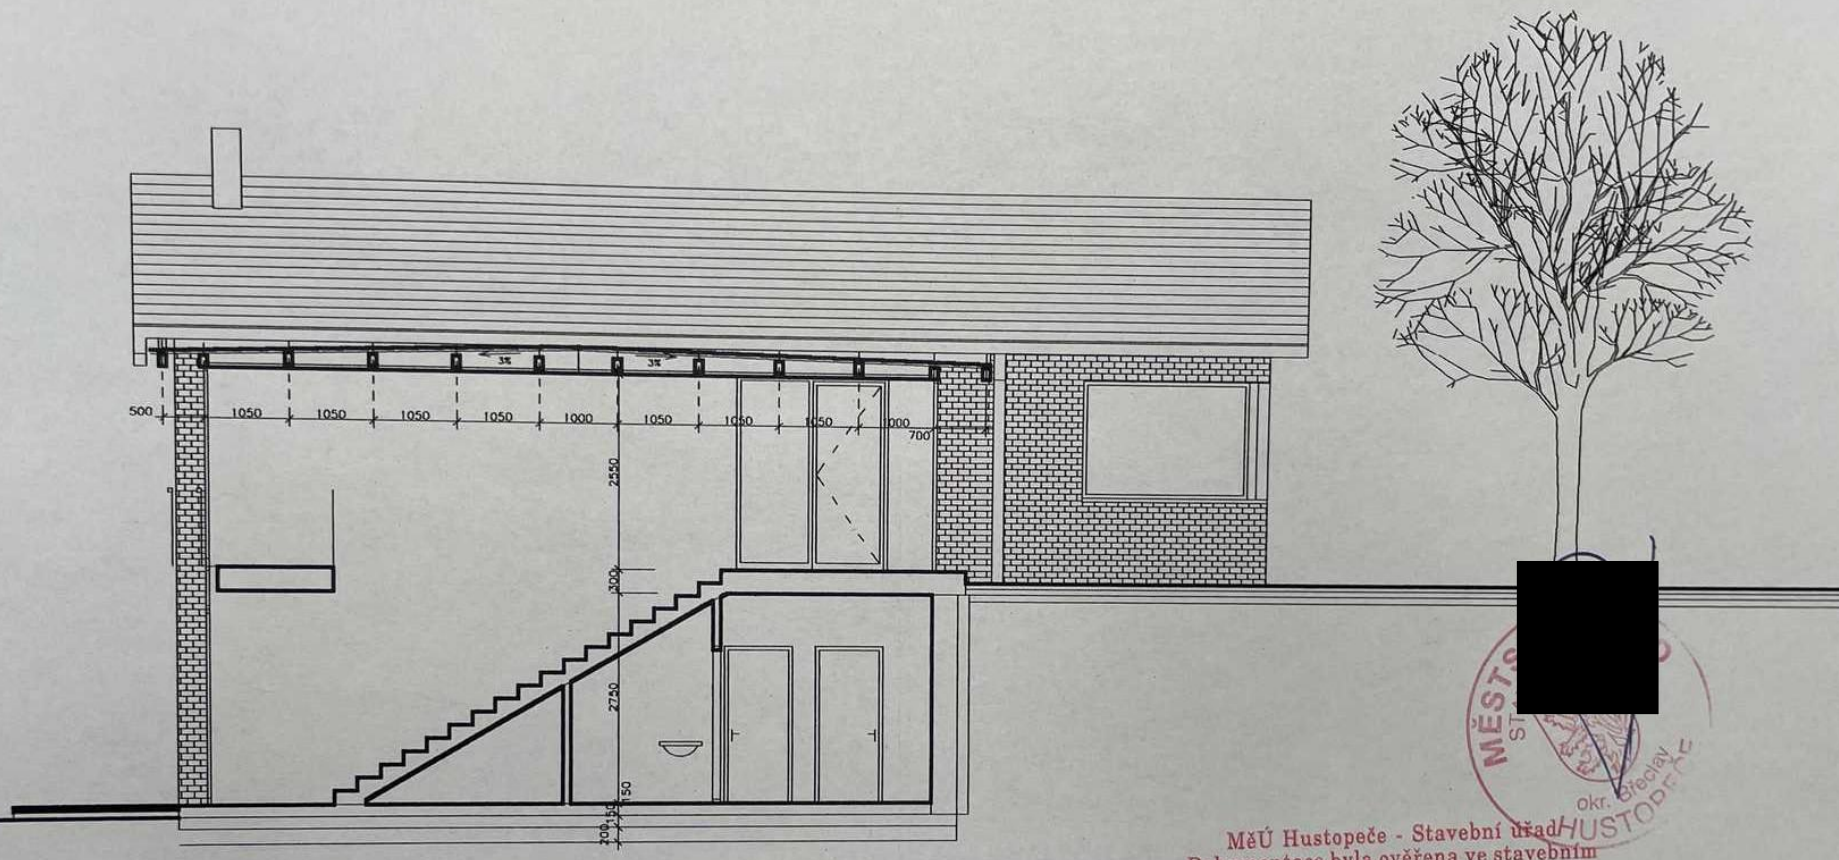

okř. Breclav
MĚSTO
STŘEDNÍ

VÝŠKOVÝ SYSTÉM	Bpv	AUTOR PROJEKTU :	NÁZEV ZAKAZKY/INVESTOR	PROFESE	STAVEBNÍ
+0,000=000,00		ING. ARCH. TOMAŠ DVOŘÁK IČO: 644 44 015	SRBA MIROSLAV A DAGMAR, ██████████ RODINNÝ DŮM SE TŘEMI BYTY ŠITBOŘICE, P.Č. 275, OKR. BŘECLAV	DATUM	02.2001
		SPOLUAUTOR : MARTINA NĚMCOVÁ		ZAKAZKA ČÍSLO	2001/02
SOURADNÝ SYSTÉM	JTSK	INŽENÝR PROJEKTU :	STUPEŇ PROJEKTOVE DOKUMENTACE	MĚŘITKO	1:100
TATO DOKUMENTACE POŽNÁ OCHRANY DLE ZAKONA Č. 35/1989 Sb. TATO DOKUMENTACE ZMĚNA A DOPLŔK V ZAK. Č. 89/1990 Sb. VE ZNĚNÍ POZDEJŠÍCH ZMĚN A DOPLŔK V ZAK. Č. 89/1990 Sb. (AUTORSKÝ ZÁKON). ORIGINÁL TETO DOKUMENTACI A NAVRH ŘEŠENÍ (AUTORSKÝ ZÁKON). ORIGINÁL TETO DOKUMENTACI A NAVRH ŘEŠENÍ V NI ZOBRAZENY JE MAJETKEM AUTORA. DOKUMENTACE NESMÍ BYTI (VÝJMA ÚČELU, PRO KTERÝ BYLA PORIŽENA) POUŽÍVANA, (VÝJMA ÚČELU, PRO KTERÝ BYLA PORIŽENA) POUŽÍVANA, NEBO REPRODUKOVÁNA A ŽADNÝM JINÝM ZPŮSOBEM	ING. JAROSLAV PANEK, ██████████ IČO: 665 16 854 DIČ: 289-670 409 1405	VÝKRES	Č. VÝKRESU/REVIZE	PARE	
	KONTROLAVAL	ŘEZ – POHLED VÝCHODNÍ Z ATRIA	07		
	KONTROLOVAL				