


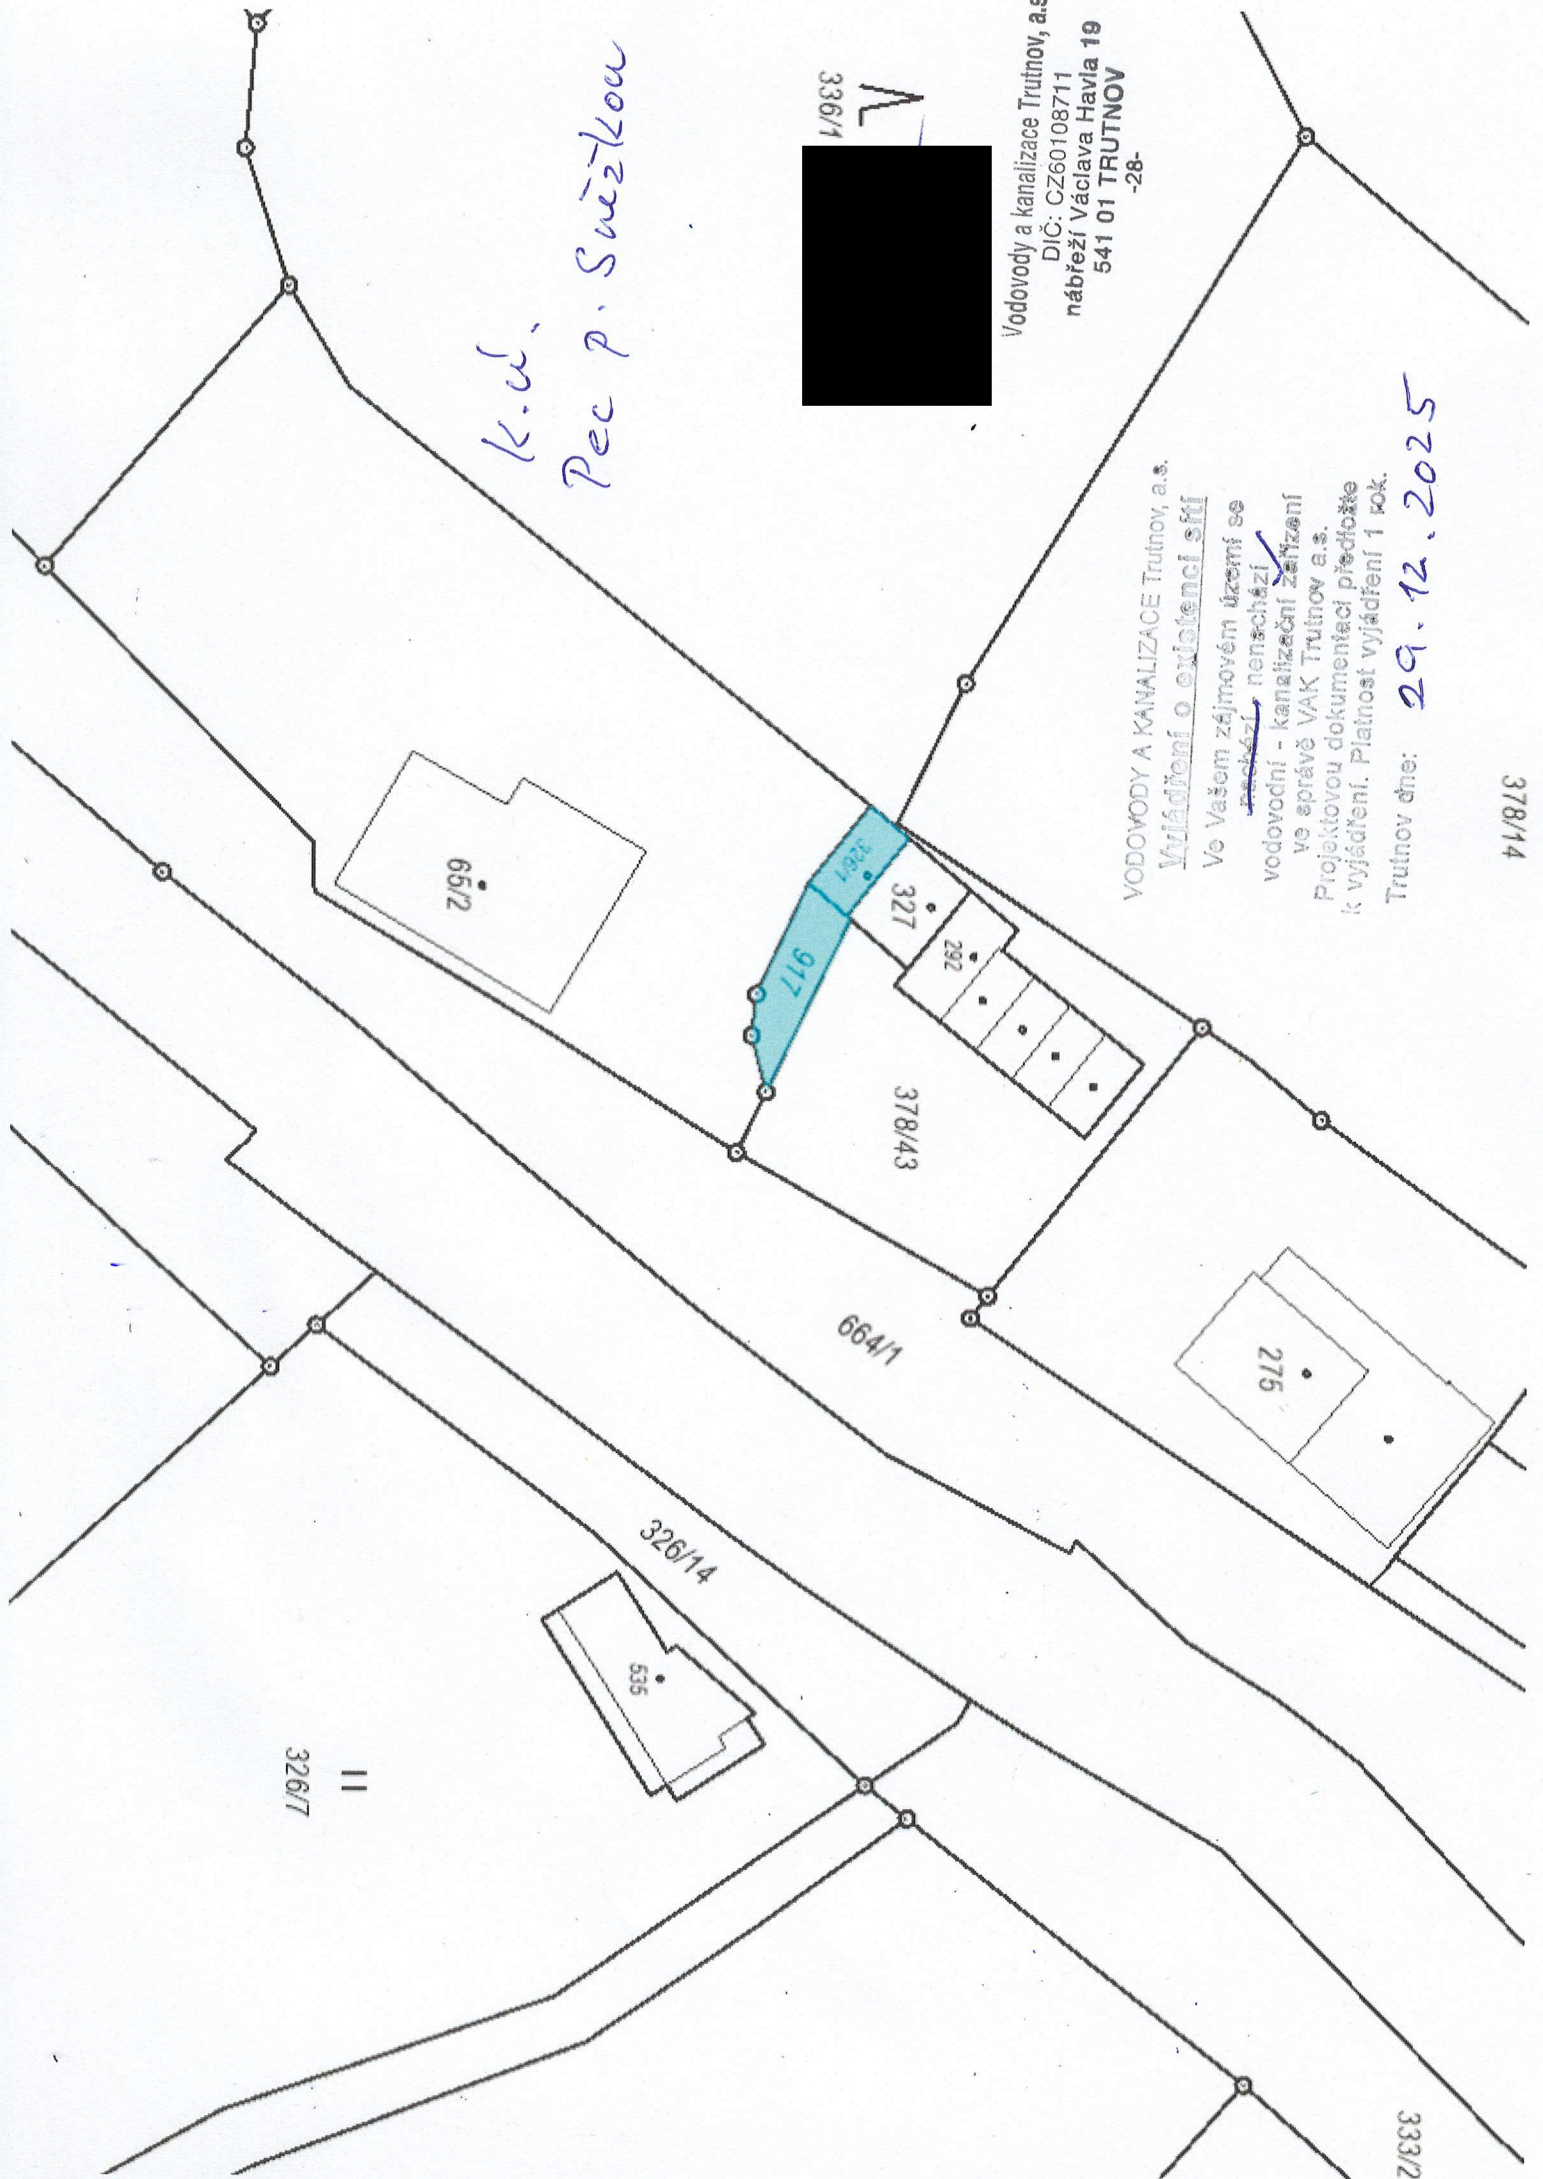

K.Ú.
Pec p. Světlou



336/1

336/1

Vodovody a kanalizace Trutnov, a.s.
DIČ: CZ60108711
nábreží Václava Havla 19
541 01 TRUTNOV
-28-

VODOVODY A KANALIZACE Trutnov, a.s.
Vydání o existenci sítí
Ve vašem zájmu není se
izolovat, nýbrž
vodovody
kanalizační zařízení
a.s. Trutnov a.s.
Projektovou dokumentaci předložíte
k vyjádření. Platnost vyjádření 1 rok.
Trutnov dne: 29.12.2025

378/14

333/2

K. u. l. Pec p. Sněžkou


VODOVODY A KANALIZACE Trutnov, a.s.

Vyřídění o existenci sítě

Ve Vašem zájmovém území se nachází - nenachází ☒ vodovodní - kanalizační zařízení ve správě VAK Trutnov a.s. Projektovou dokumentaci předložte k vyřídění. Platnost vyřídění 1 rok.

Trutnov dne: 29.12.2025

Nachází se kanalizační přípojka.

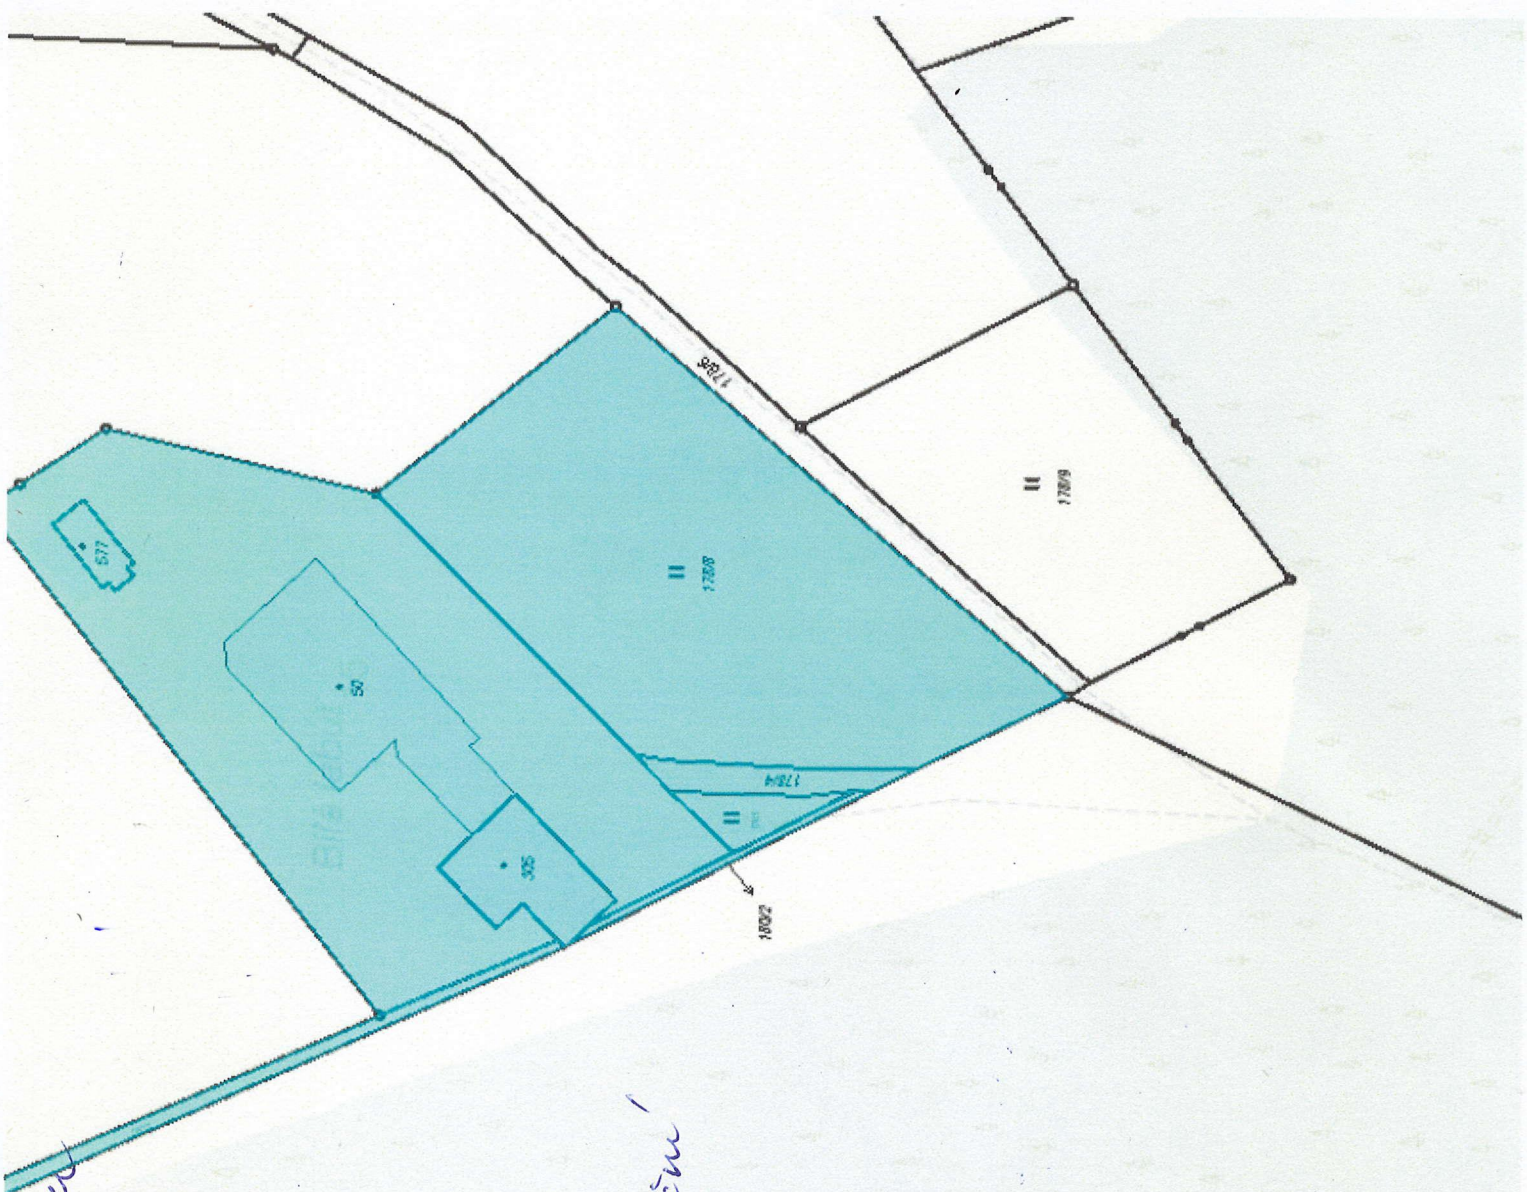

Vodovody a kanalizace Trutnov, a.s.

DIČ: CZ60108711
nábreží Václava Havla 19
541 01 TRUTNOV