



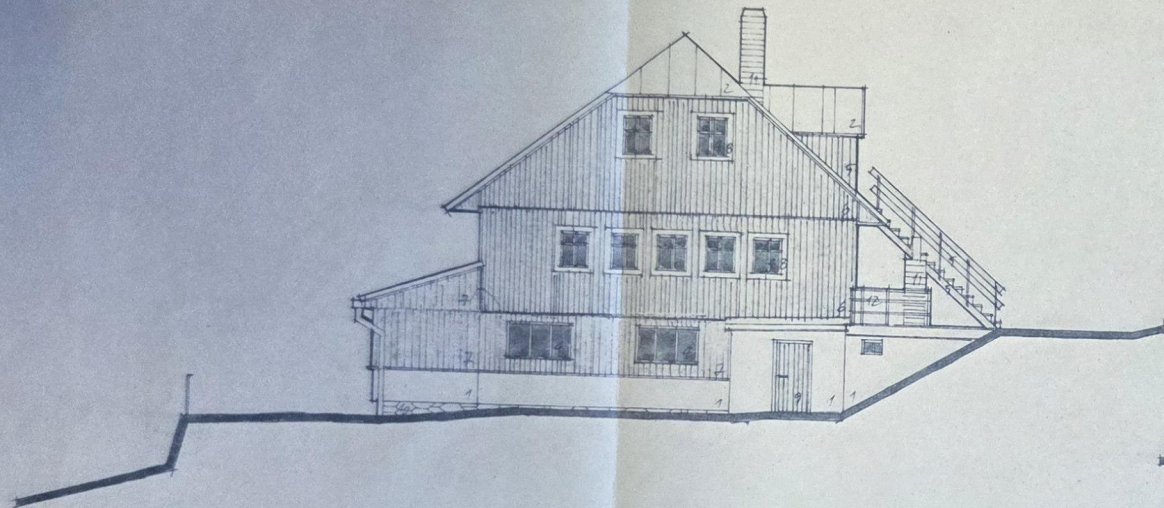


západ

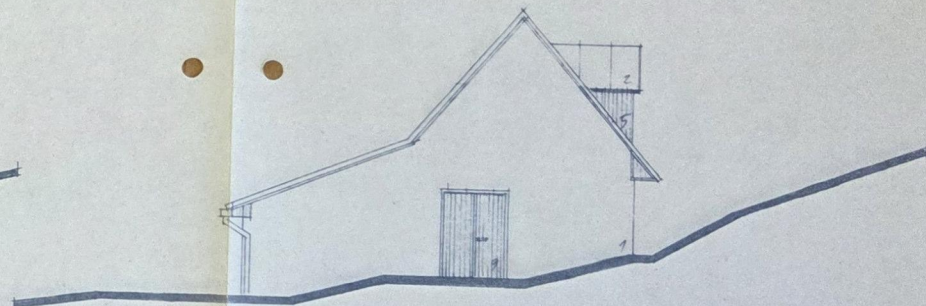

projekta		Podnik, zápis	Měřítko 1:100	Stupeň
KRESLIL	[redacted]	CHATA BILÁ LOMUT - DEC POD SNEŽKOU	Datum	PL/EN 82
PROJEKTANT	ING. ALOIS SLOVAK	ZATEPĚNÍ CHATY PRO UTAPEŇÍ ELEKTROINOVU	Zakázka č.	
VED. STŘEDISKA		pohled západní	PAT-3-105 123	

9
2


STUŽNÍČNÍ HOŘA

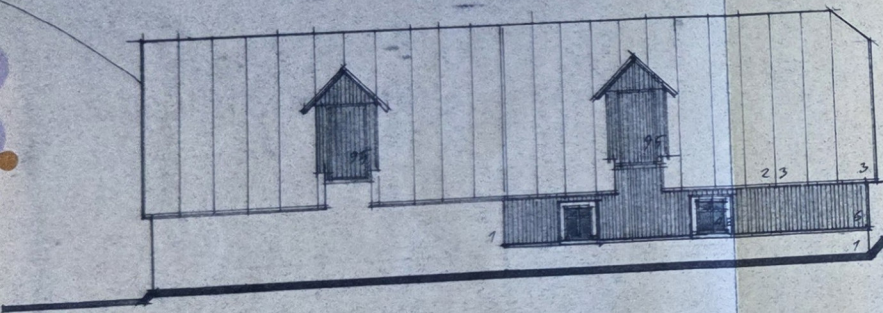

jih


NOVÁKOVÉ VIKREŠ JP 2 12/83

jih

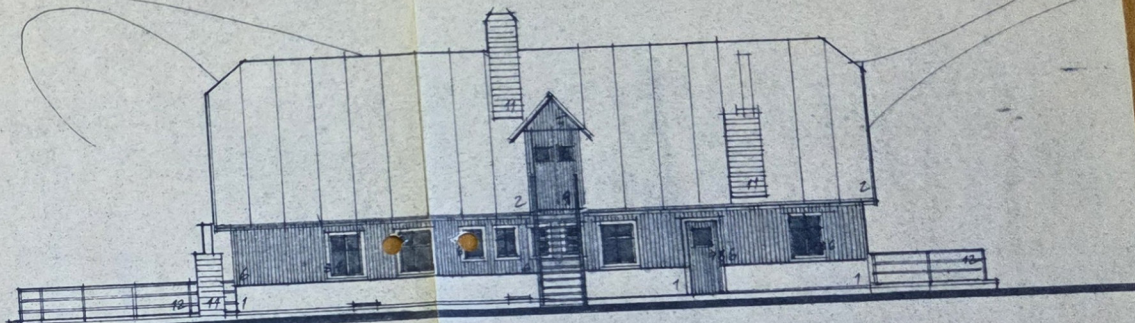


28

projekta	Podobu, záznam	Měřítko 1:100
KRESLIL	CHATA BILÁ LADNÝ - PEC POD SNĚŽKOU	Datum
PROJEKTANT	MÍSTNÍ VÝVOZ	Zakázka č.
VED. STŘEDISKA	ZATEPLENÍ CHATY PRO VYTÁPĚNÍ ELEKTŘINOU	PH-3-105122
	pohled jižní	

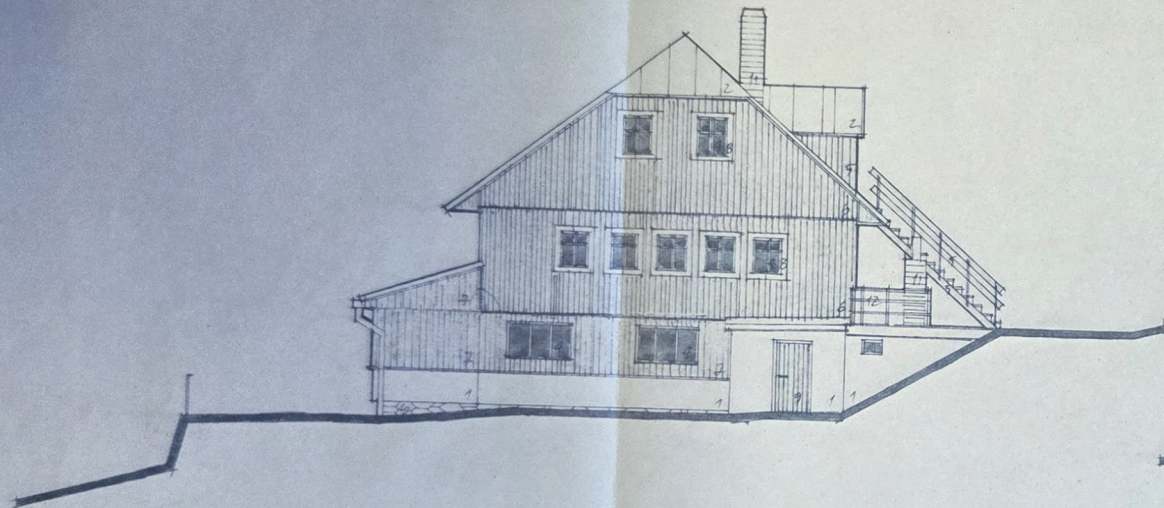


západ

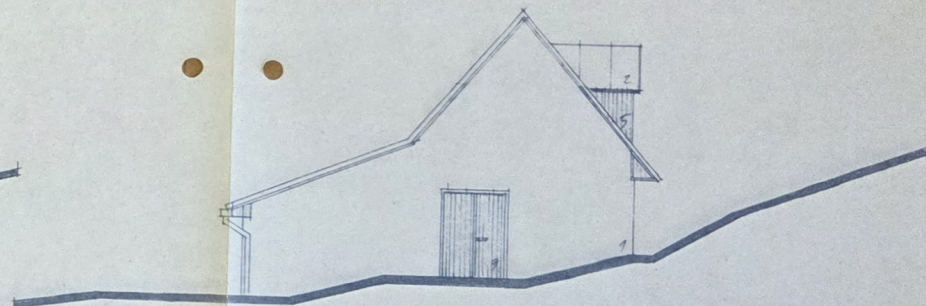

projekta		Podnik, závat	Měřítko 1:100	Stupeň
KRESLIL	<i>S. B.</i>	CHATA BILÁ LOMUT - DEC POD SNEŽKOU		
PROJEKTANT	<i>ING. ALOIS SLOVAK</i>	Název výstavby	Datum	PLÁN 82
VED. STŘEDISKA		ZATEPLENÍ CHATY PRO UTAPEŇÍ ELEKTROINOVU	Zakázka č.	
pohled západní				PAI-3-105 123

9
2

východ

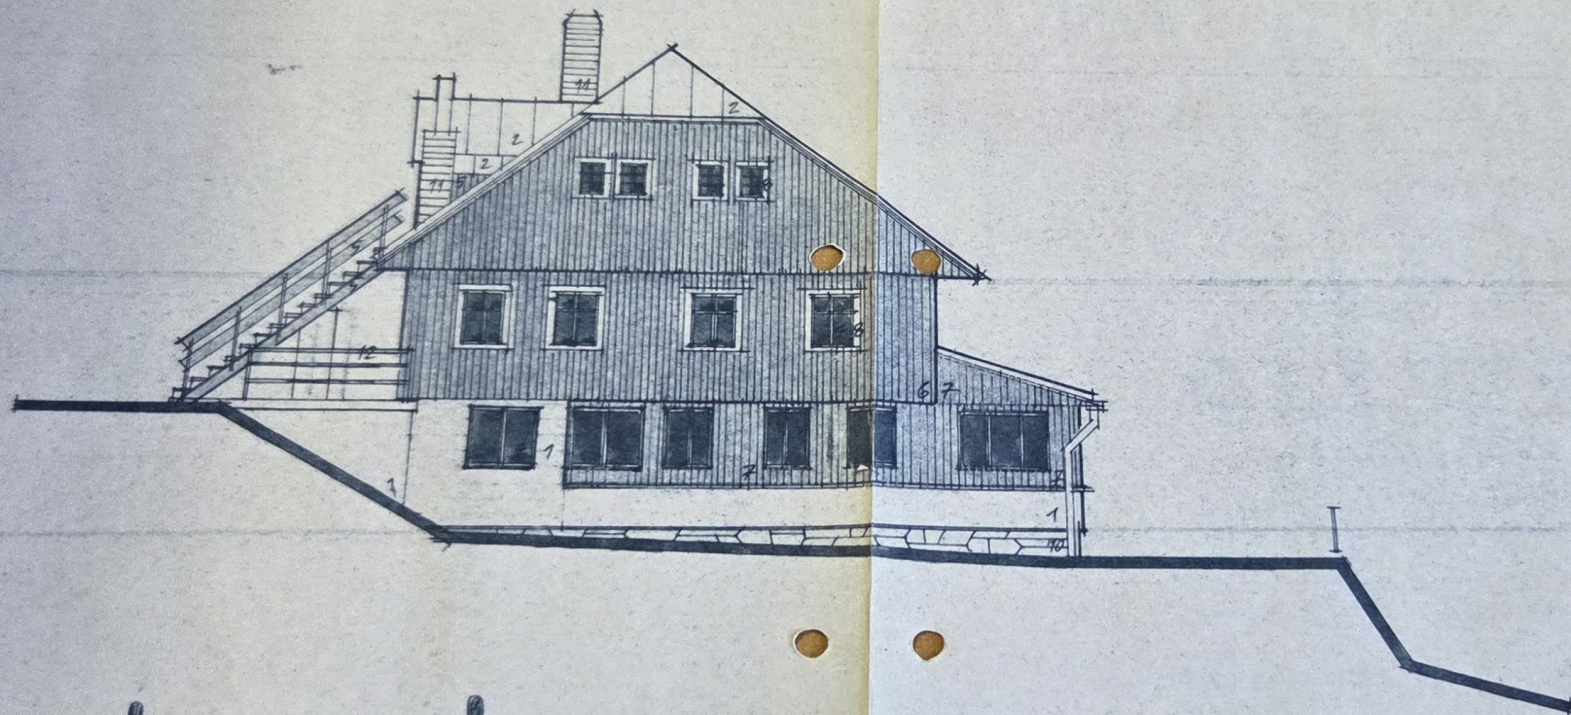

10²

projekta	Podnik, závod CHATA BILÁ LAMŮT – DEC POD SNĚŽKOU	Měřítko 1:100 Stupeň
KRESLIL <i>Štefko</i>	Název výkresu ZATEPLENÍ CHATY PRO VYTÁPĚNÍ ELEKTRINOU	Datum ŘÍJEN 82
PROJEKTANT ING. RICH ŠOLAR	pohled východní	Zakázka č.
VED. STŘEDISKA		Archivní číslo D41-3-105 124