




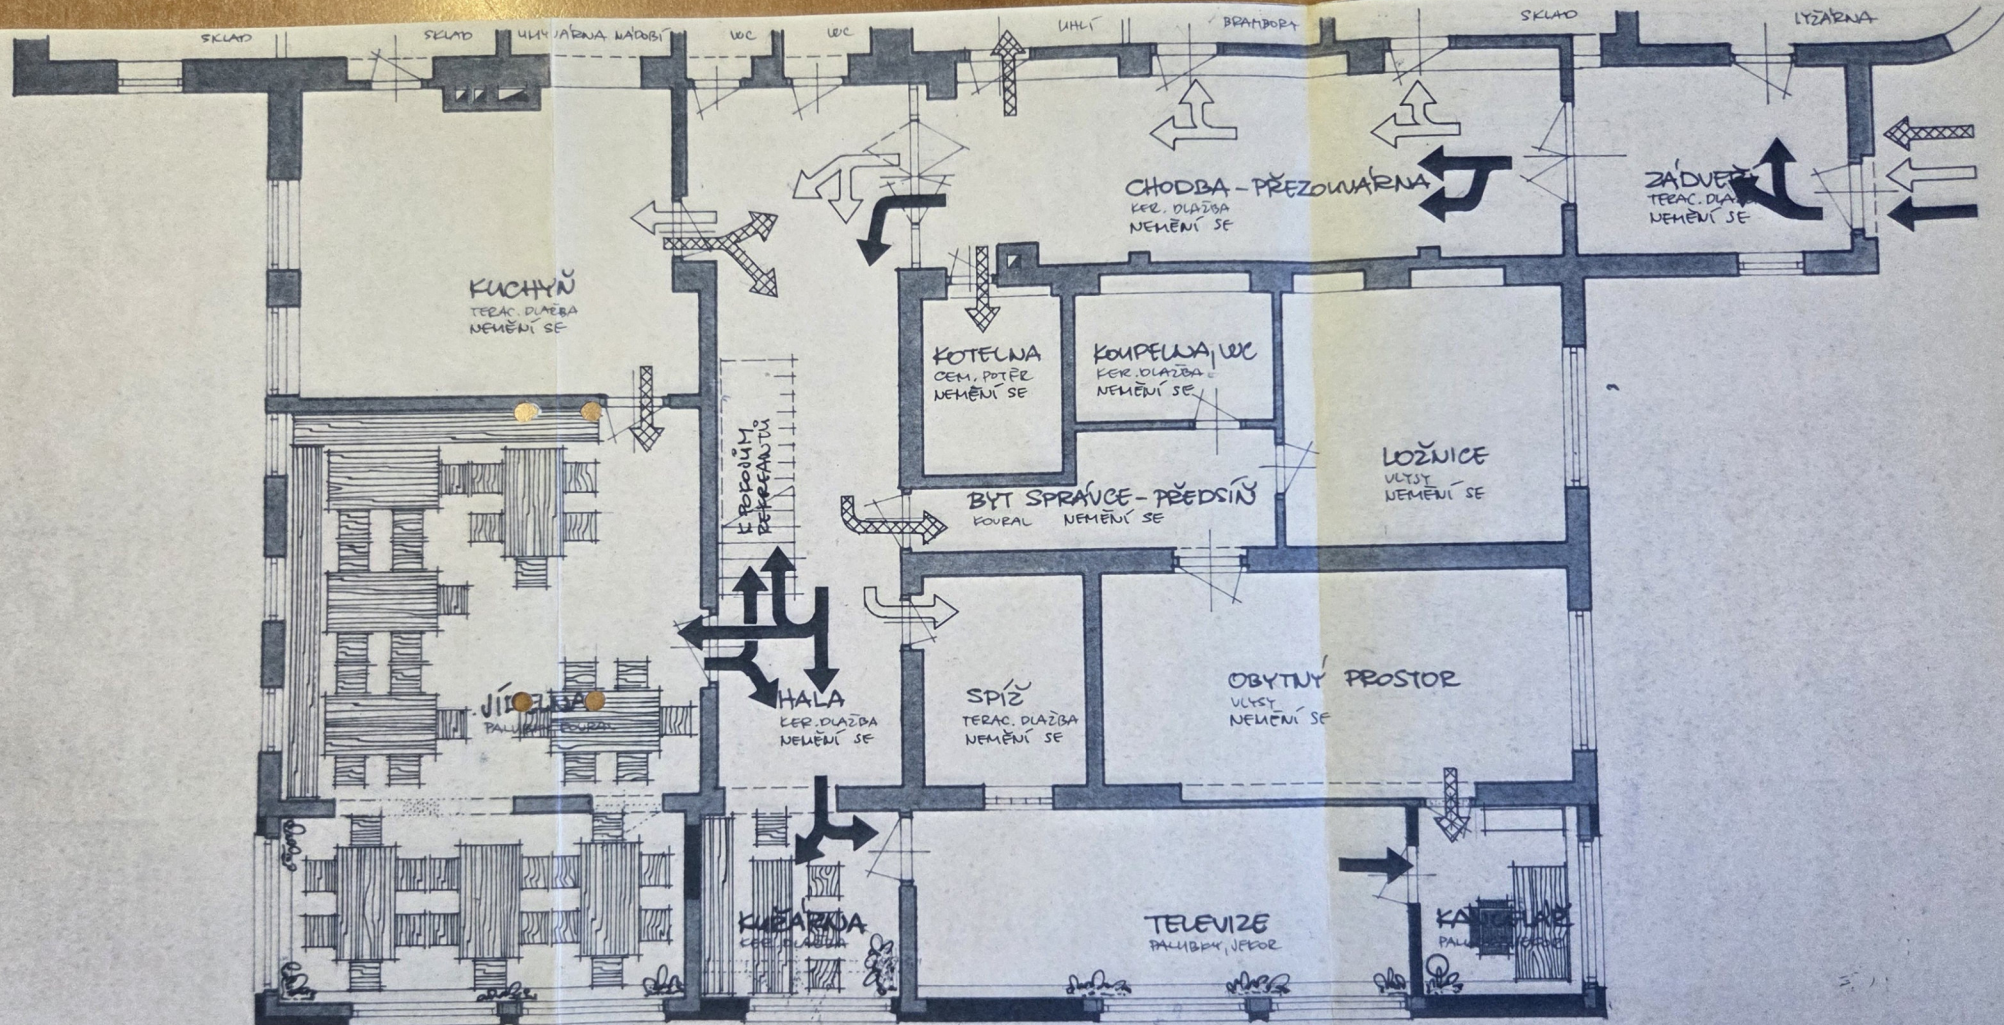

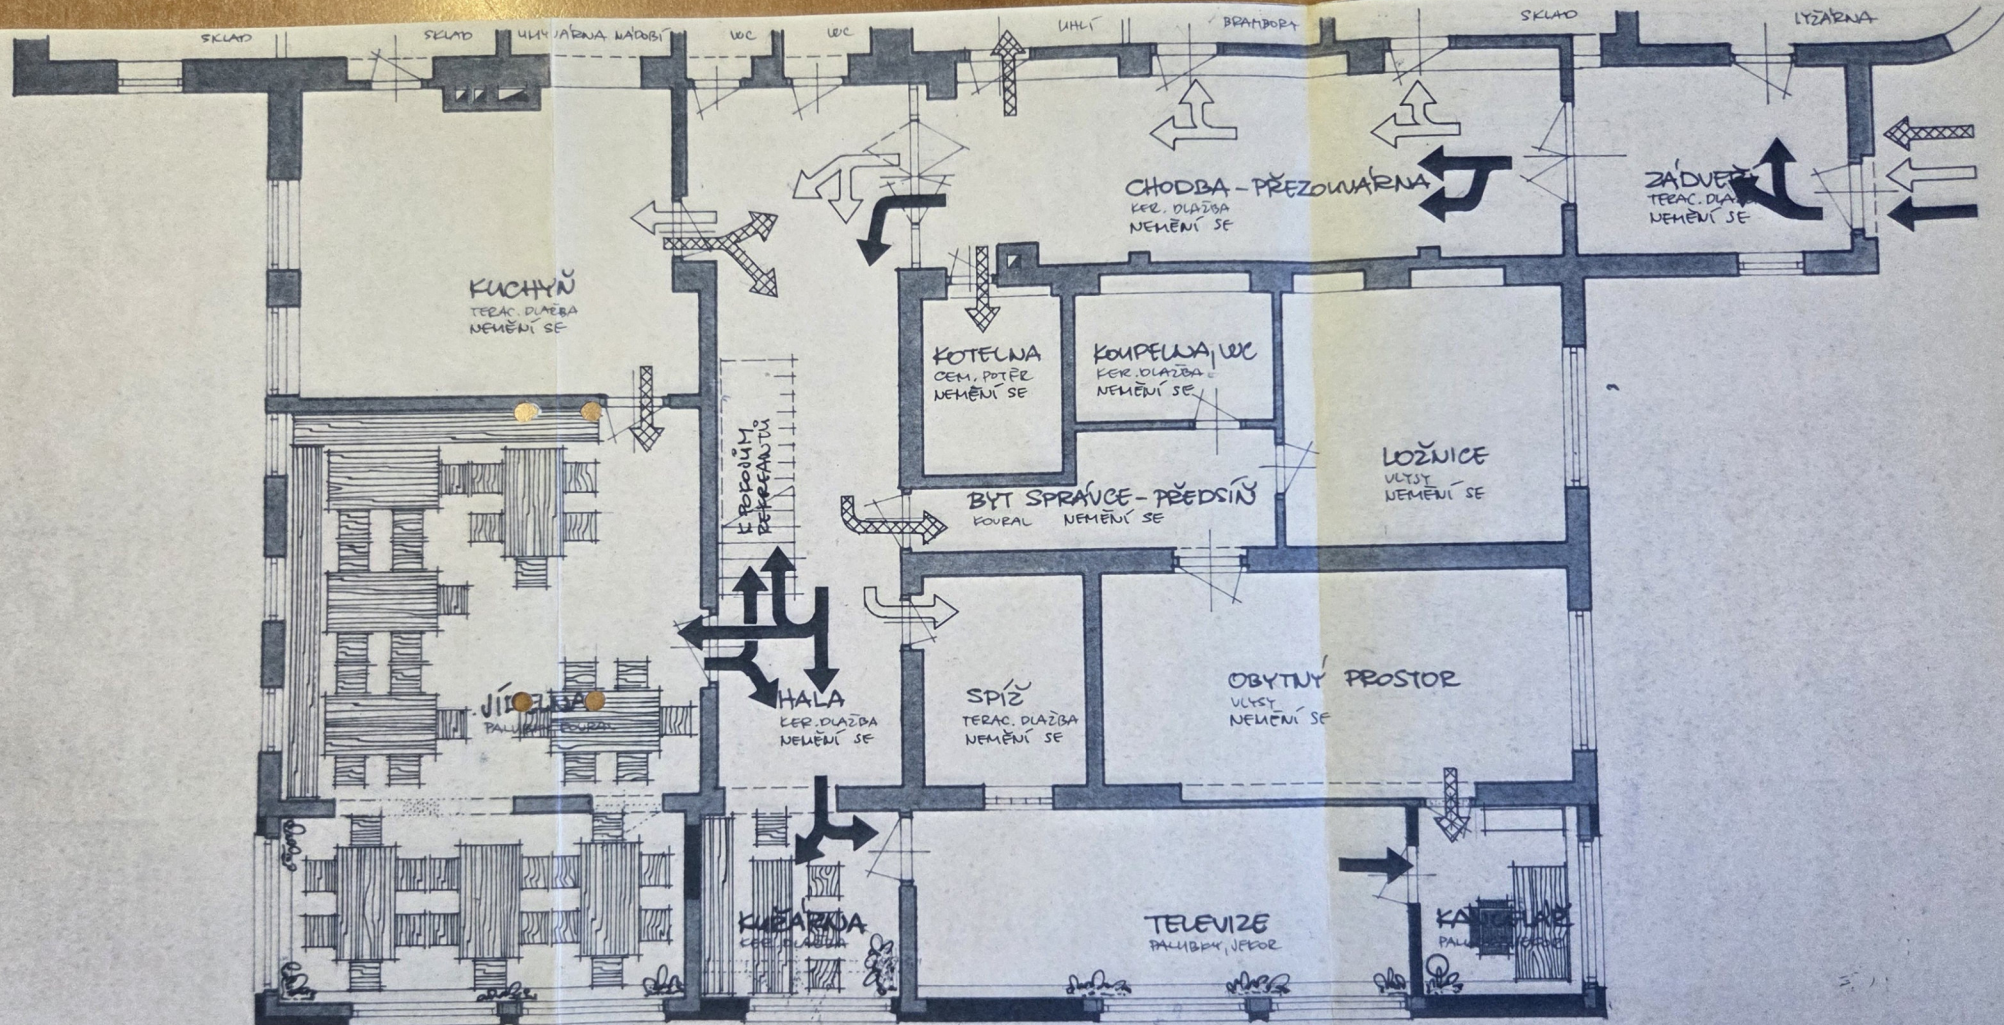

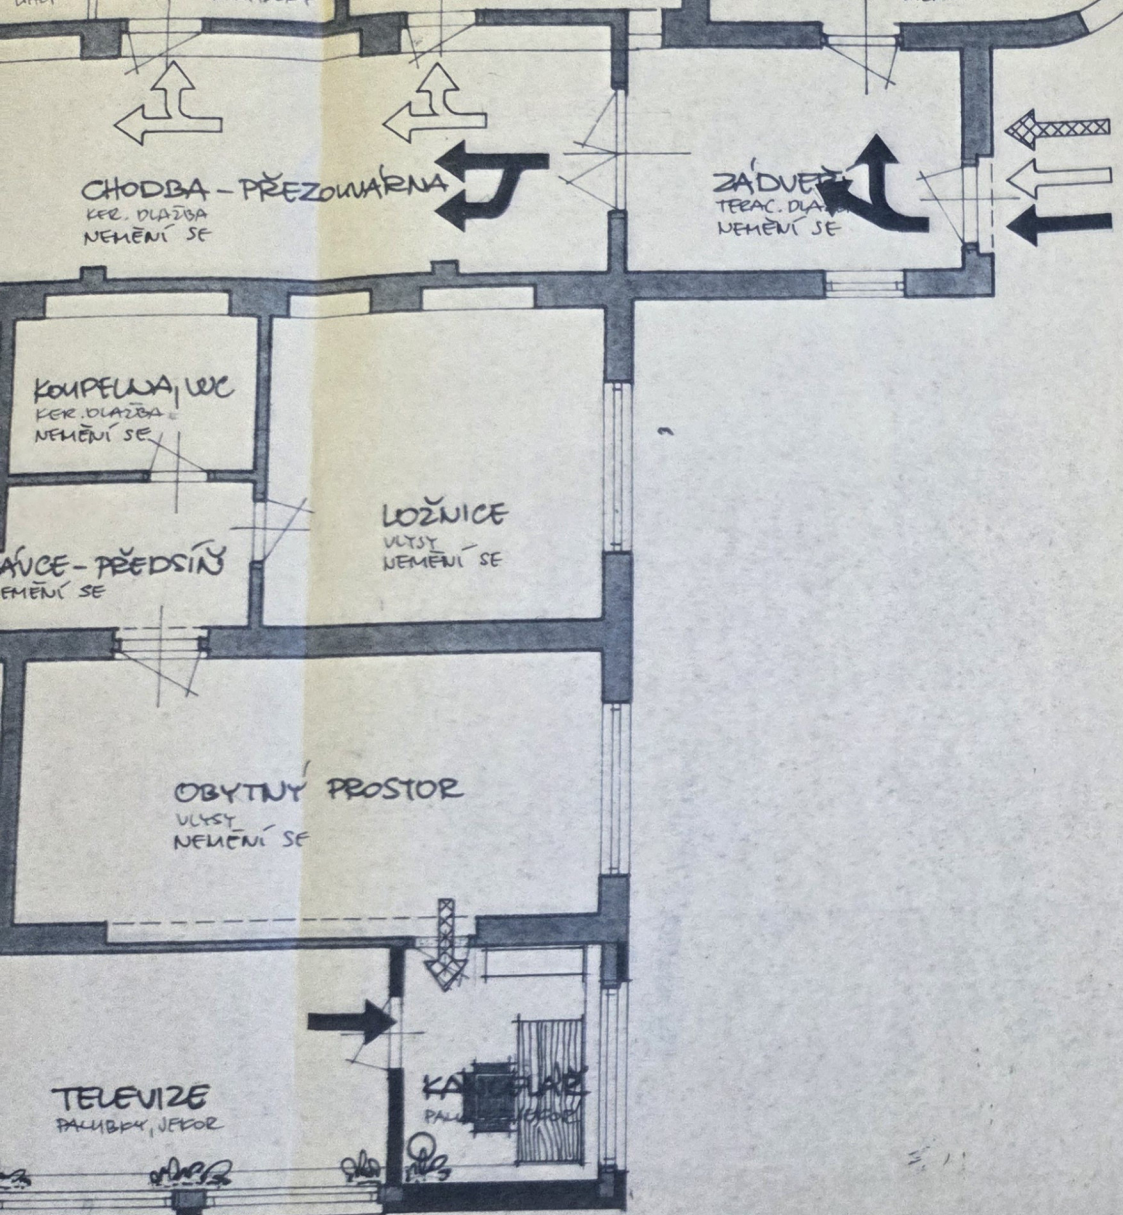

PROVOZNÍ SCHEMA PŘÍZEMÍ

LEGENDA

- POHYB PERSONÁLU CHATY
- ZÁSOBOVÁNÍ
- POHYB REKREANTŮ
- STAŇAVAJÍCÍ SVISLÉ KONSTRUKCE
- NOVÉ KONSTRUKCE
- BOURÁNÍ
- DŘEVO (NABÝTEK)
- KVĚTINY

3

2

projekta	Podnik, závod CHATY BILÁ LABUŤ, PEC POD SNĚŽKOU	Měřítko 1:50	Stupeň JP
KRESLIL	Název výkresu ZATEPLENÍ A ÚPRAVA VERANDY	Datum KVĚTEN '85	Zakázka č.
PROJEKTANT ING. ARCH. ŠOLAR	PROVOZNÍ SCHEMA PŘÍZEMÍ	Archiv. číslo P11-3-119066	
VED. STŘEDISKA ING. ARCH. NEKOLA			