


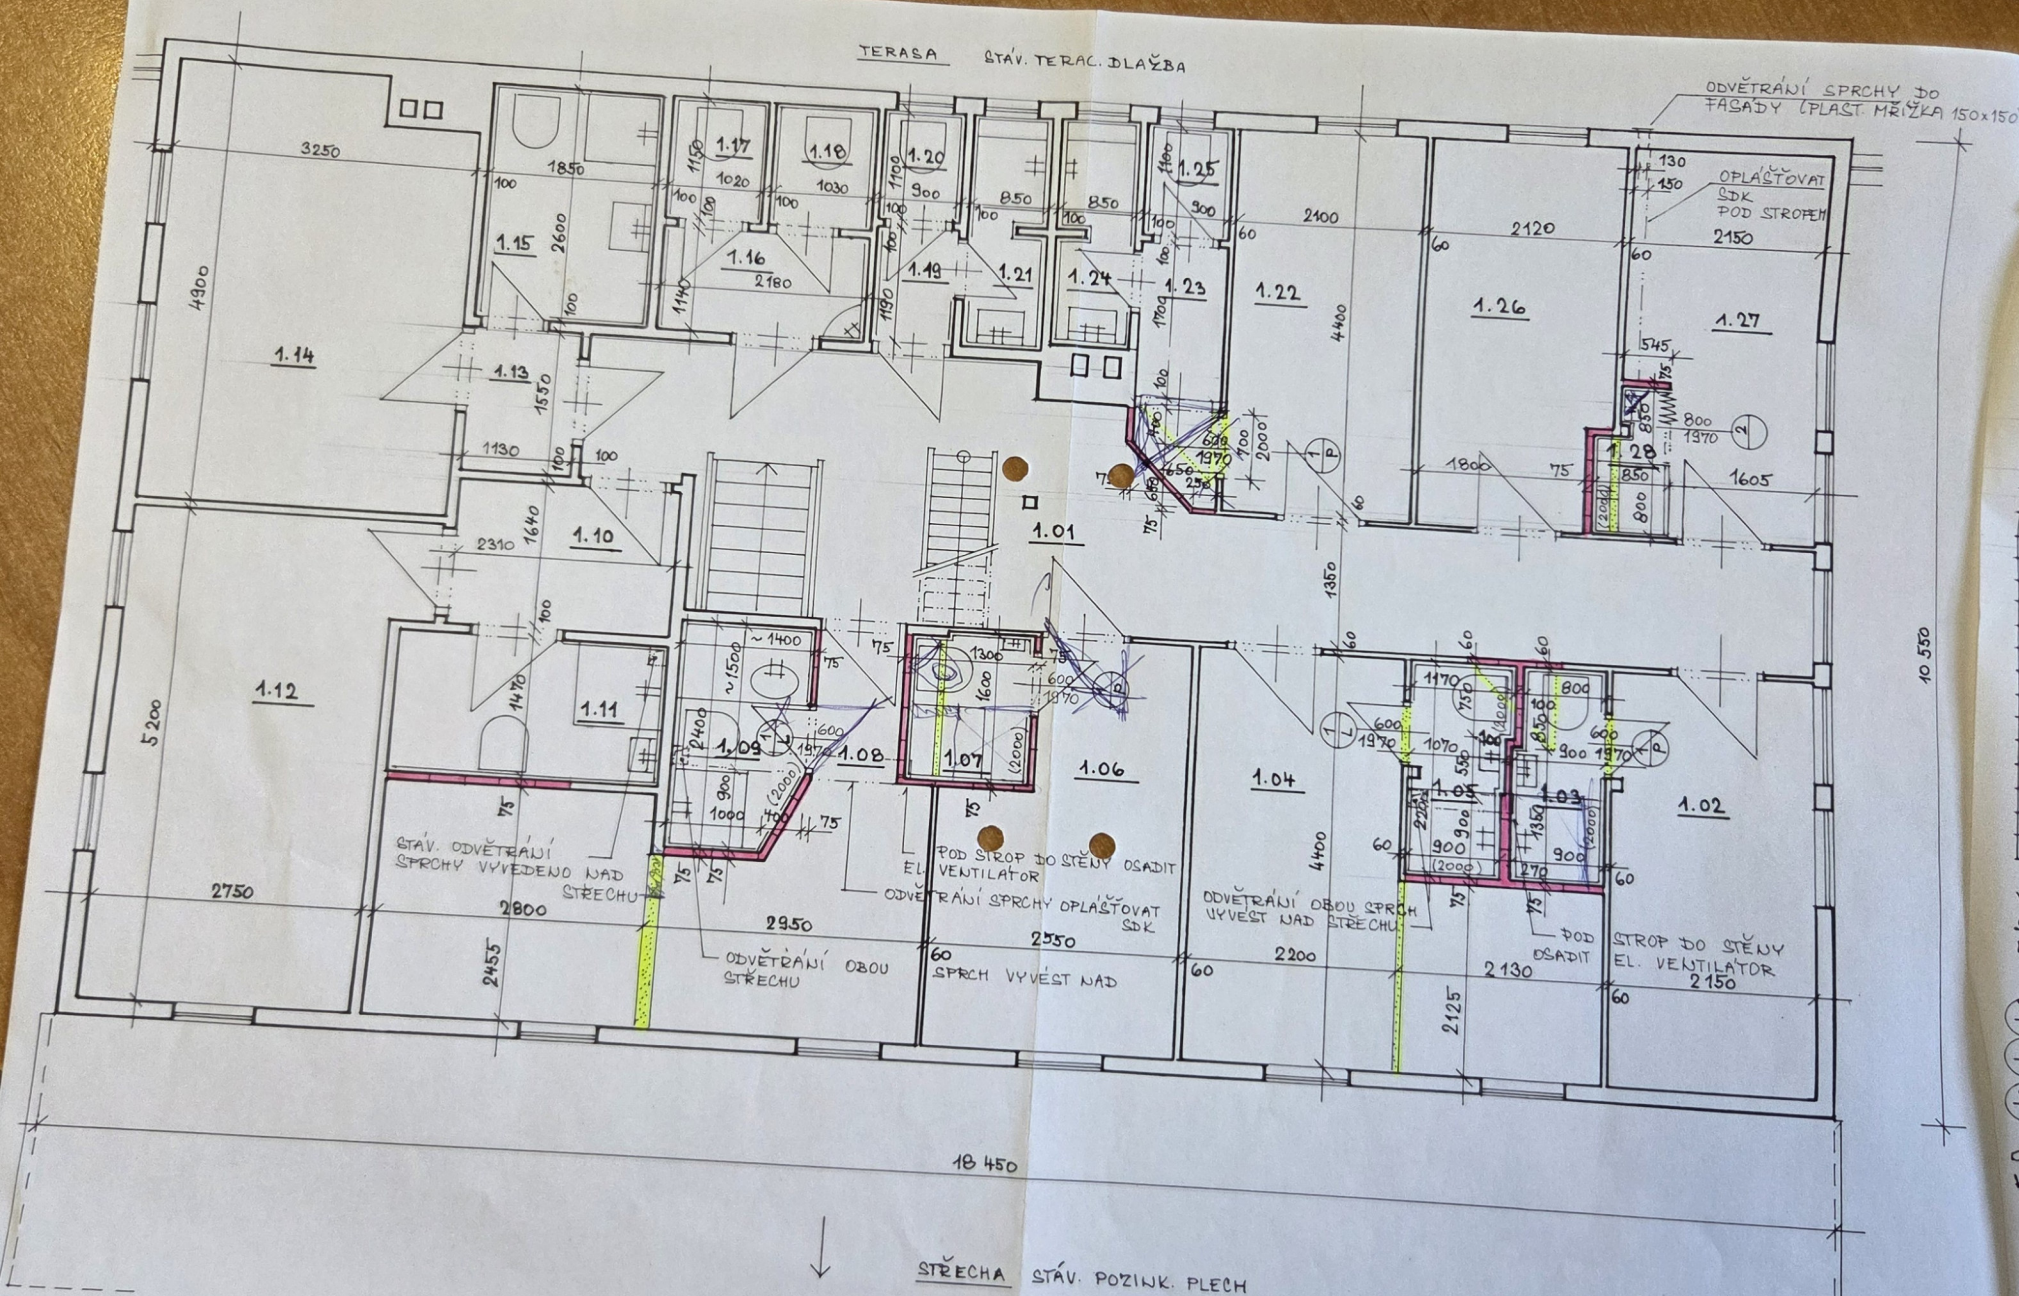

OZNAČ.	NÁZEV MÍSTNOSTI
1.01	CHODBA
1.02	POKOJ
1.03	WC + SPRCHA
1.04	POKOJ
1.05	WC + SPRCHA
1.06	POKOJ
1.07	WC + SPRCHA
1.08	POKOJ
1.09	WC + SPRCHA
1.10	PŘEDSÍŇ
1.11	WC + SPRCHA
1.12	POKOJ
1.13	PŘEDSÍŇ
1.14	POKOJ
1.15	WC + SPRCHA
1.16	PŘEDSÍŇ
1.17	WC
1.18	WC
1.19	PŘEDSÍŇ
1.20	WC
1.21	SPRCHA
1.22	POKOJ
1.23	PŘEDSÍŇ
1.24	SPRCHA
1.25	WC
1.26	POKOJ
1.27	POKOJ
1.28	SPRCHA


V MÍSTNOSTECH, U KTERÝCH
STAVEBNÍ ÚPRAVY - V
NA WC A VE SPRCHÁCH

1 DŘEVĚNÉ DVEŘE HLAVNÍ

1 " " " "

2 DVEŘE SHRNOVACÍ

OSTATNÍ DVEŘE ZŮSTANOU
VŠECHNA OKNA ROVNĚŽ

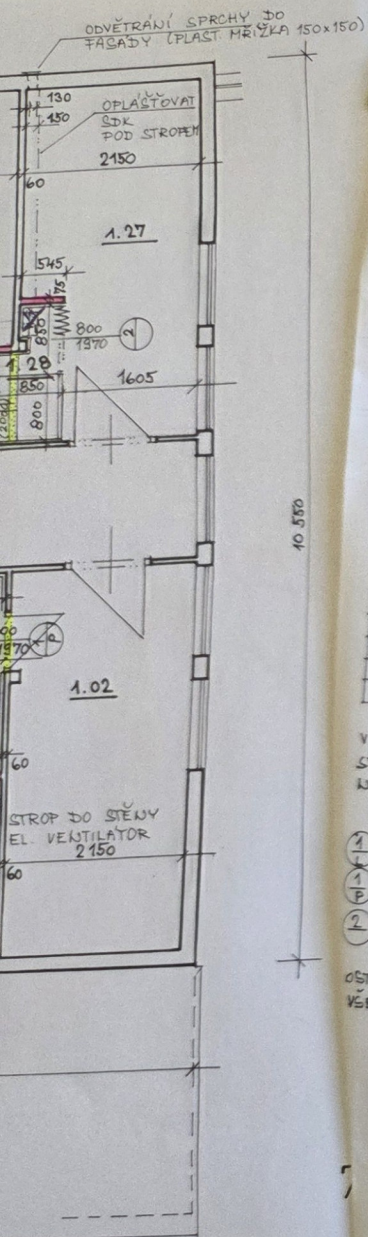

OZNAČ.	NÁZEV MÍSTNOSTI	PLOCHA [m²]	PODLAHA	STĚNY	STROP	POZN.
1.01	CHODBA	21,94	KOBEREC	STAV. DŘ. OBKL.		
1.02	POKOJ					
1.03	WC + SPRCHA	1,90	KER. DL.	KER. OBKLAD.		
1.04	POKOJ	14,21	KOBEREC	STAV. DŘ. OBKL.		
1.05	WC + SPRCHA	2,28	KER. DL.	KER. OBKLAD.		
1.06	POKOJ	9,55	KOBEREC	STAV. DŘ. OBKL.		
1.07	WC + SPRCHA	2,08	KER. DL.	KER. OBKLAD.		
1.08	POKOJ	14,86	KOBEREC	STAV. DŘ. OBKL.		
1.09	WC + SPRCHA	3,18	KER. DL.	KER. OBKLAD.		
1.10	PŘEDSÍŤ		KOBEREC	STAV. DŘ. OBKL.		
1.11	WC + SPRCHA	4,12	KER. DL.	KER. OBKLAD.		
1.12	POKOJ					
1.13	PŘEDSÍŤ					
1.14	POKOJ					
1.15	WC + SPRCHA					
1.16	PŘEDSÍŤ					
1.17	WC					
1.18	WC					
1.19	PŘEDSÍŤ					
1.20	WC					
1.21	SPRCHA					
1.22	POKOJ					
1.23	PŘEDSÍŤ	2,95	KER. DL.	KER. SOKL.		
1.24	SPRCHA					
1.25	WC					
1.26	POKOJ	8,99	KOBEREC	STAV. DŘEV. OBKL.		
1.27	POKOJ	8,52				
1.28	SPRCHA	1,13	KER. DL.	KER. OBKLAD.		

V MÍSTNOSTECH, U KTERÝCH NEJÍ UVEDENA PLOCHA, NEBUDOU PROVÁDĚNY ŽÁDNÉ STAVEBNÍ ÚPRAVY – V POKOJÍCH JE STAV. KOBEREC A DŘEV. OBKLAD NA WC A VE SPRCHÁCH JE STAV. KERAM. DLAŽBA A OBKLAD

- 1 DŘEVĚNÉ DVEŘE HLADKÉ V OCEL. ZÁRUBNÍ LEVÉ ... 2 KUSY 600 x 1970
- 1 DŘEVĚNÉ DVEŘE HLADKÉ V OCEL. ZÁRUBNÍ PRAVÉ ... 3 KUSY 600 x 1970
- 2 DVEŘE SHRNOVACÍ PLASTOVÉ ... 1 KUS 800 x 1970

OSTATNÍ DVEŘE ZŮSTANOU STÁVAJÍCÍ DŘEVĚNÉ HLADKÉ VŠECHNA OKNA ROVNĚŽ

- STÁVAJÍCÍ KONSTRUKCE (KROHĚ KOMÍNŮ VESMĚS DŘEVĚNÉ)
- NOVÉ SDK (SÁDROKARTONOVÉ) PRŮČKY KNAUF
- VYBOURANÉ KONSTRUKCE


V LOUVÝCH SPRCHÁCH A NA WC OSAŽENO CELKEM 5 EL. VENTILÁTORŮ U WC (VE ČTYŘECH PŘÍPÁDECH) ZAPOJIT VENTILÁTOR NA OSVĚTLENÍ A NECHAT 3MINUTOVÝ DOBEH. TRUBKY IZOLOVAT A OPLAŠTIT SDK



Stavební úřad v Peci pod Sněžkou
OVĚŘENÝ VÝKRES PROJ. DOK. PRŮČKY
dne: 14. 7. 2016; VÚP: 252/10/16

ING. IVANA DVOŘÁKOVÁ
projektování pozemních staveb
162 00 Praha 8, Klecanská 24
tel.: 84 14 11, IČO: 15093051

1. PATRO – CHATA 1:50
CHATA BILÁ LABUŤ
PEC P. SNĚŽKOU
investor: manž. KOČOVÍ

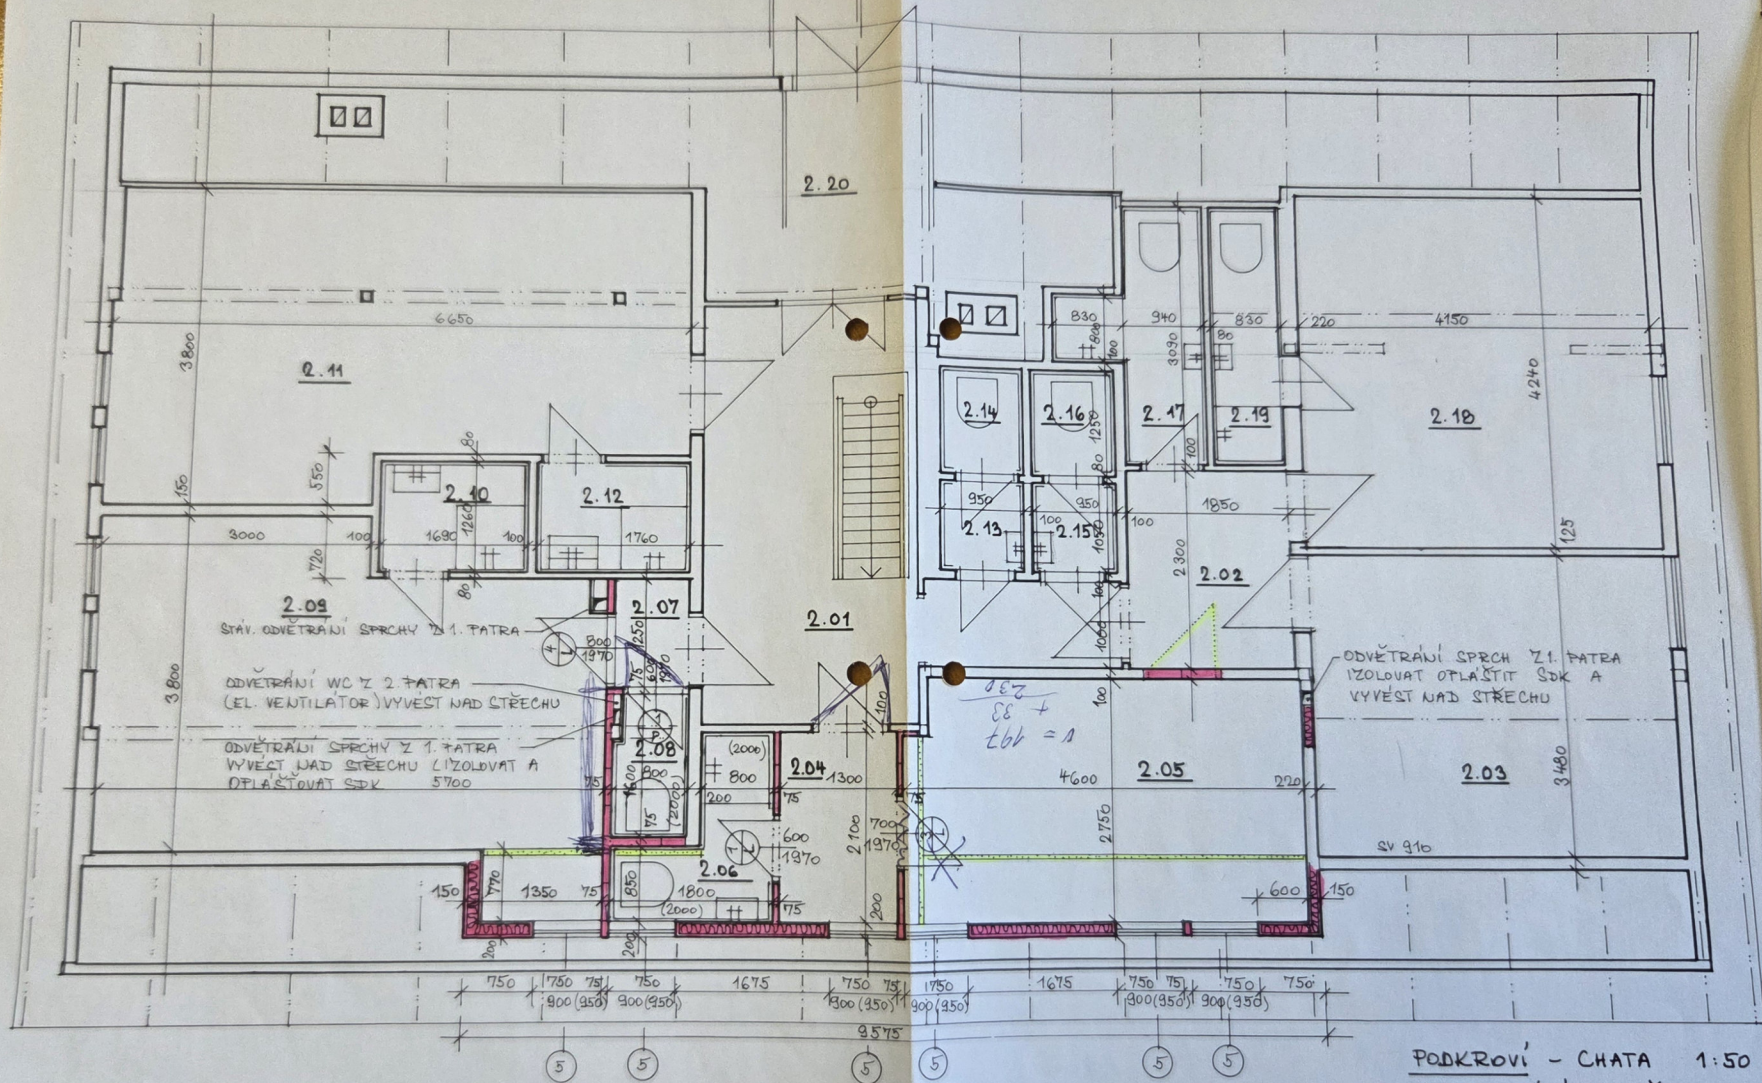

OZNAČ.	NÁZEV M.
2. 01	CHODBA
2. 02	PŘEDSÍNĚ
2. 03	POKJ
2. 04	PŘEDSÍNĚ
2. 05	POKJ
2. 06	WC+ SPRCHA
2. 07	PŘEDSÍNĚ
2. 08	WC
2. 09	POKJ
2. 10	SPRCHA
2. 11	POKJ
2. 12	SPRCHA
2. 13	PŘEDSÍNĚ
2. 14	WC
2. 15	PŘEDSÍNĚ
2. 16	WC
2. 17	WC+ SPRCHA
2. 18	POKJ
2. 19	WC+ SPRCHA
2. 20	PŮDA

V KÍSTNOSTECH,
ŽÁDNÉ STAVEBNÍ
LA WC A VE SP

- (1) DŘEVĚNÉ
 (2) P
 (3) L
 (4) L
 (5) DŘEVĚNÉ
 750 x 900

OSTATNÍ (NEO

1 NOVÝCH SPI
TRUBKY (ODV

PODKROVÍ - CHATA 1:50
CHATA BÍLÁ LABUŤ
FED p. SNĚŽKOU
investor: manž. KOČOVÍ

Hand-drawn floor plan of a room. The plan shows a rectangular room with a door on the right wall. Dimensions are marked: 4240 (width), 125 (door width), and 3480 (length). The text 'Z1. PATRA' and 'SDK A' is written in the center, and 'CHU' is written near the bottom left corner. The drawing is on a grid background.


Hand-drawn sketch of a building corner. The sketch shows a vertical wall on the right and a horizontal wall at the bottom, meeting at a corner. A vertical dimension line on the left indicates a height of 3480. A horizontal dimension line at the bottom indicates a width of 1. The corner is marked with a small square. The sketch is labeled with 'Z1. PATRA' and 'SDK A' at the top, 'CHU' on the left, and 'CHATA 1:50' at the bottom. A large number '8.' is written to the right of the sketch.

Z1. PATRA
SDK A
CHU
3480
CHATA 1:50
8.

- 

1 NOVÝCH SPRACHACH A NA WC OSAZENÝ CELKEM 2 EL. VENTILÁTORY
TRUBKY (ODVĚTR.) ODVĚST NAD STŘECHU

 WYBOURANÉ KONSTRUKCE

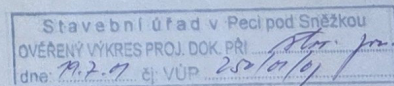

investor: manž. Kožovi