


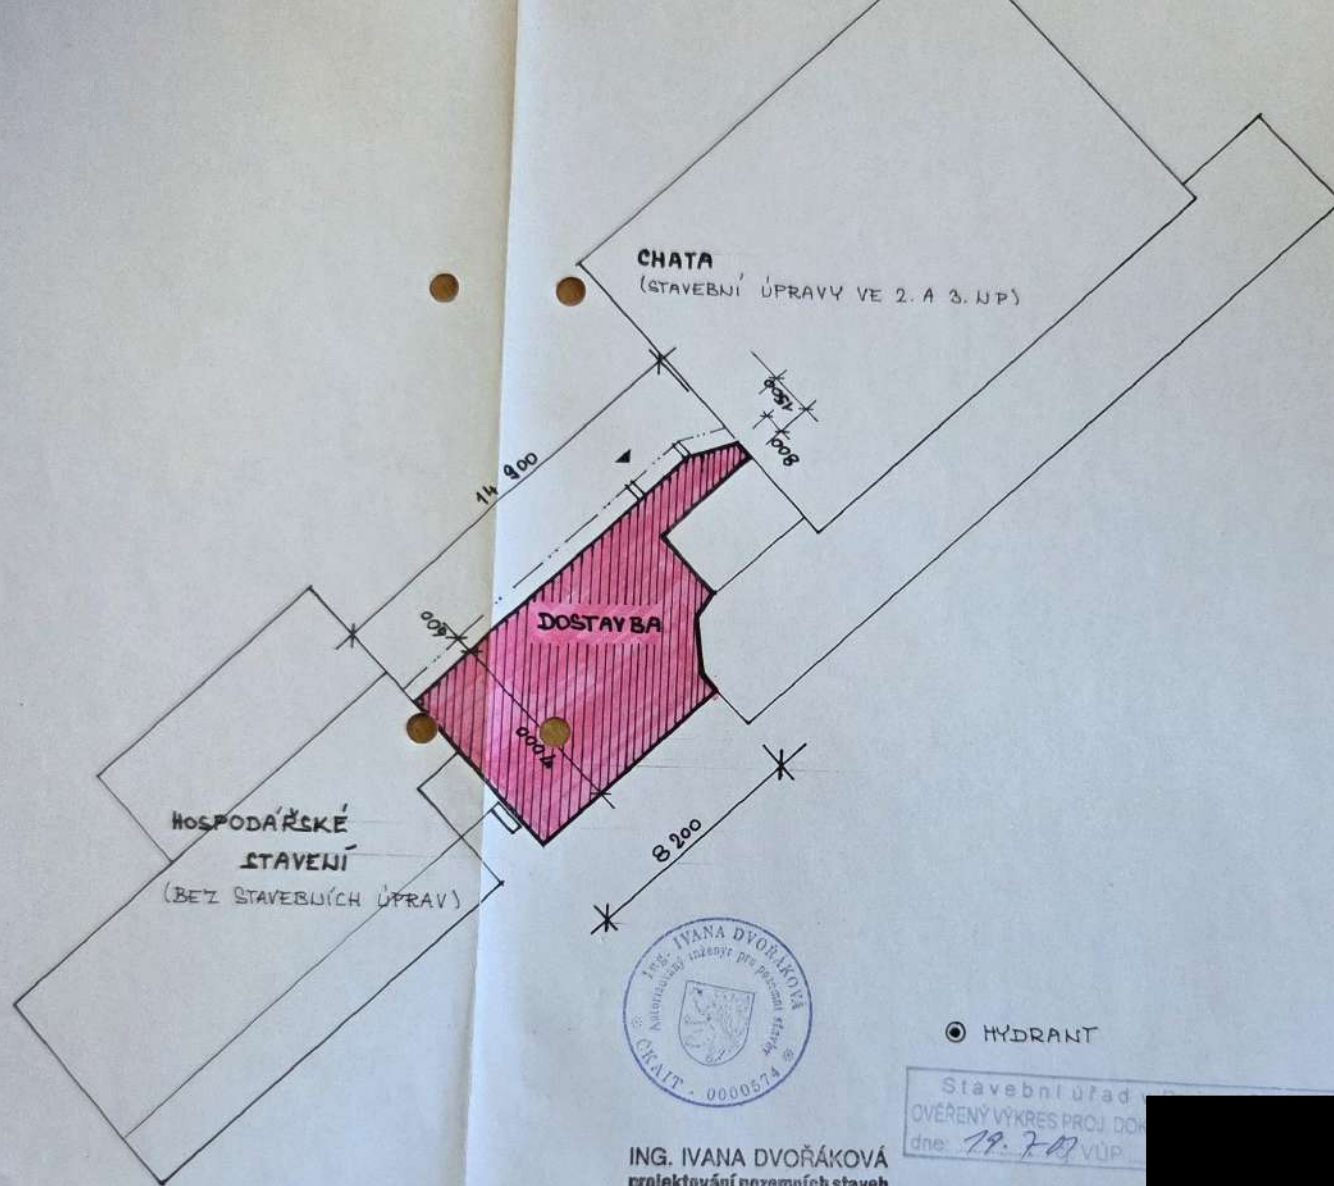

ING. IVANA DVOŘÁKOVÁ
projektování pozemních staveb
182 00 Praha 8, Klecanská 24
tel.: 84 14 11, IČO: 15093051

● HYDRANT

Stavební úřad
OVĚŘENÝ VÝKRES PROJ. DOH.
dne 19. 7. 2011 VÚP.




SITUACE 1:200 1

CHATA BÍLÁ LABUŤ
PEC p. SNĚŽKOU

investor: manž. KOČOVÍ

2

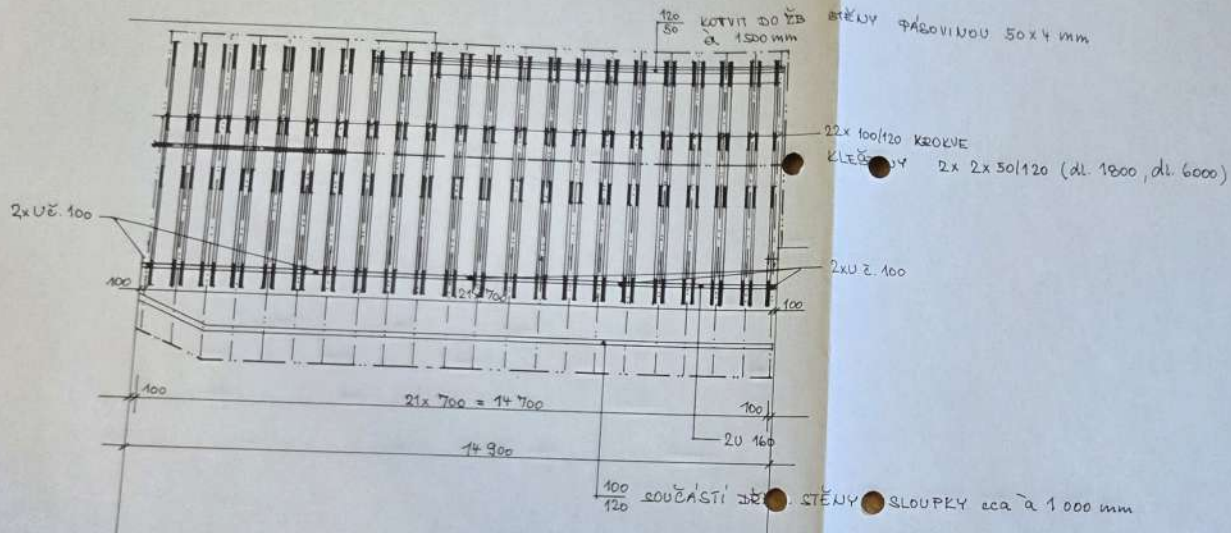

ING. IVANA DVOŘÁKOVÁ
projektování pozemních staveb
102 00 Praha 8, Klecanská 24
tel.: 84 14 11, IČO: 15093051

Dvořáková

Stavební úřad v Podlipích-Sněžce
OVĚŘENÝ VÝKRES PROU DOK. PŘÍL. 86. a 10. pr.
dní: 10.7.17 a 10.8.17




KROV DOSTAVBY 1:100 4

CHATA BÍLÁ LABUŤ

PEC p. SNĚŽKOU

investor: manž. KOČOVÍ

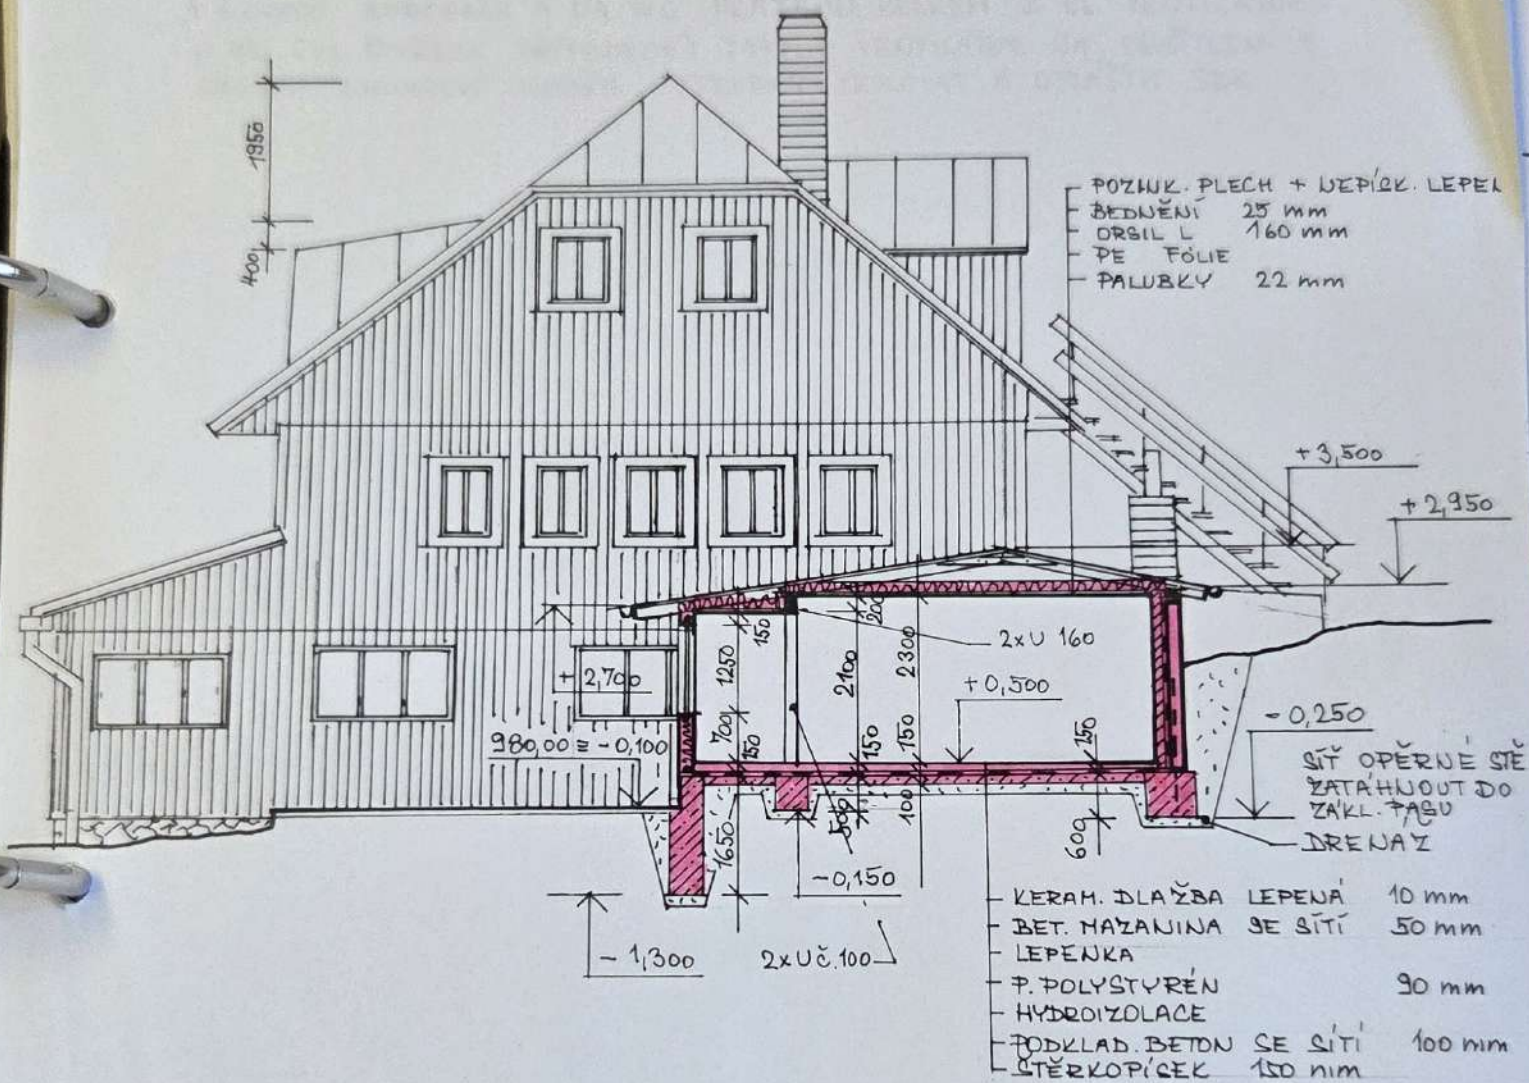

ING. IVANA DVOŘÁKOVÁ
 projektování pozemních staveb
 18200 Praha 8, Klecanská 24
 tel.: 84 14 11, IČO: 15093051

Stavební úřad v Peci pod Sněžkou
 OVĚŘENÝ VÝKRES PROJ. DOK. PŘI
 dne 19.7.7 a: VÚP 250/07/01






POHLED JIHOZÁPADNÍ - ŘEZ DOSTAVBOU 1:100

CHATA BÍLÁ LABUŤ
 PEC SNĚŽKOU
 investor: manž. KOČOVÍ

6

2

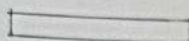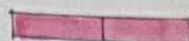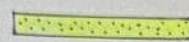-  STÁVAJÍCÍ KONSTRUKCE (KROMĚ KOLÍNŮ VESNĚS DŘEVĚNÉ)
-  NOVÉ SDK (SÁDROKARTONOVÉ) PRÍČKY KNAUF
-  VYBOURANÉ KONSTRUKCE

V LOUVÝCH SPRCHÁCH A NA WC OSAŽENO CELKEM 5 EL. VENTILÁTORŮ
U WC (VE ČTYŘECH PŘÍPADECH) ZAPNIT VENTILÁTOR NA OSVĚTLENÍ A
NECHAT 3MINUTOVÝ DOBĚH. TRUBKY IZOLOVAT A OPLÁŠTIT SDK



Stavební úřad v Peci pod Sněžkou
OVĚŘENÝ VÝKRES PROJ. DOK. PŘI
dne: 19. 7. 07. čj. VÚP 256/07/16



ING. IVANA DVOŘÁKOVÁ
projektování pozemních staveb
16200 Praha 8, Klecanská 24
tel.: 841411, IČO: 15093051

Dvořáková

1. PATRO - CHATA 1:50

CHATA BÍLÁ LABUŤ

PEC p. SNĚŽKOU

investor: manž. KOČOVÍ

2

7