


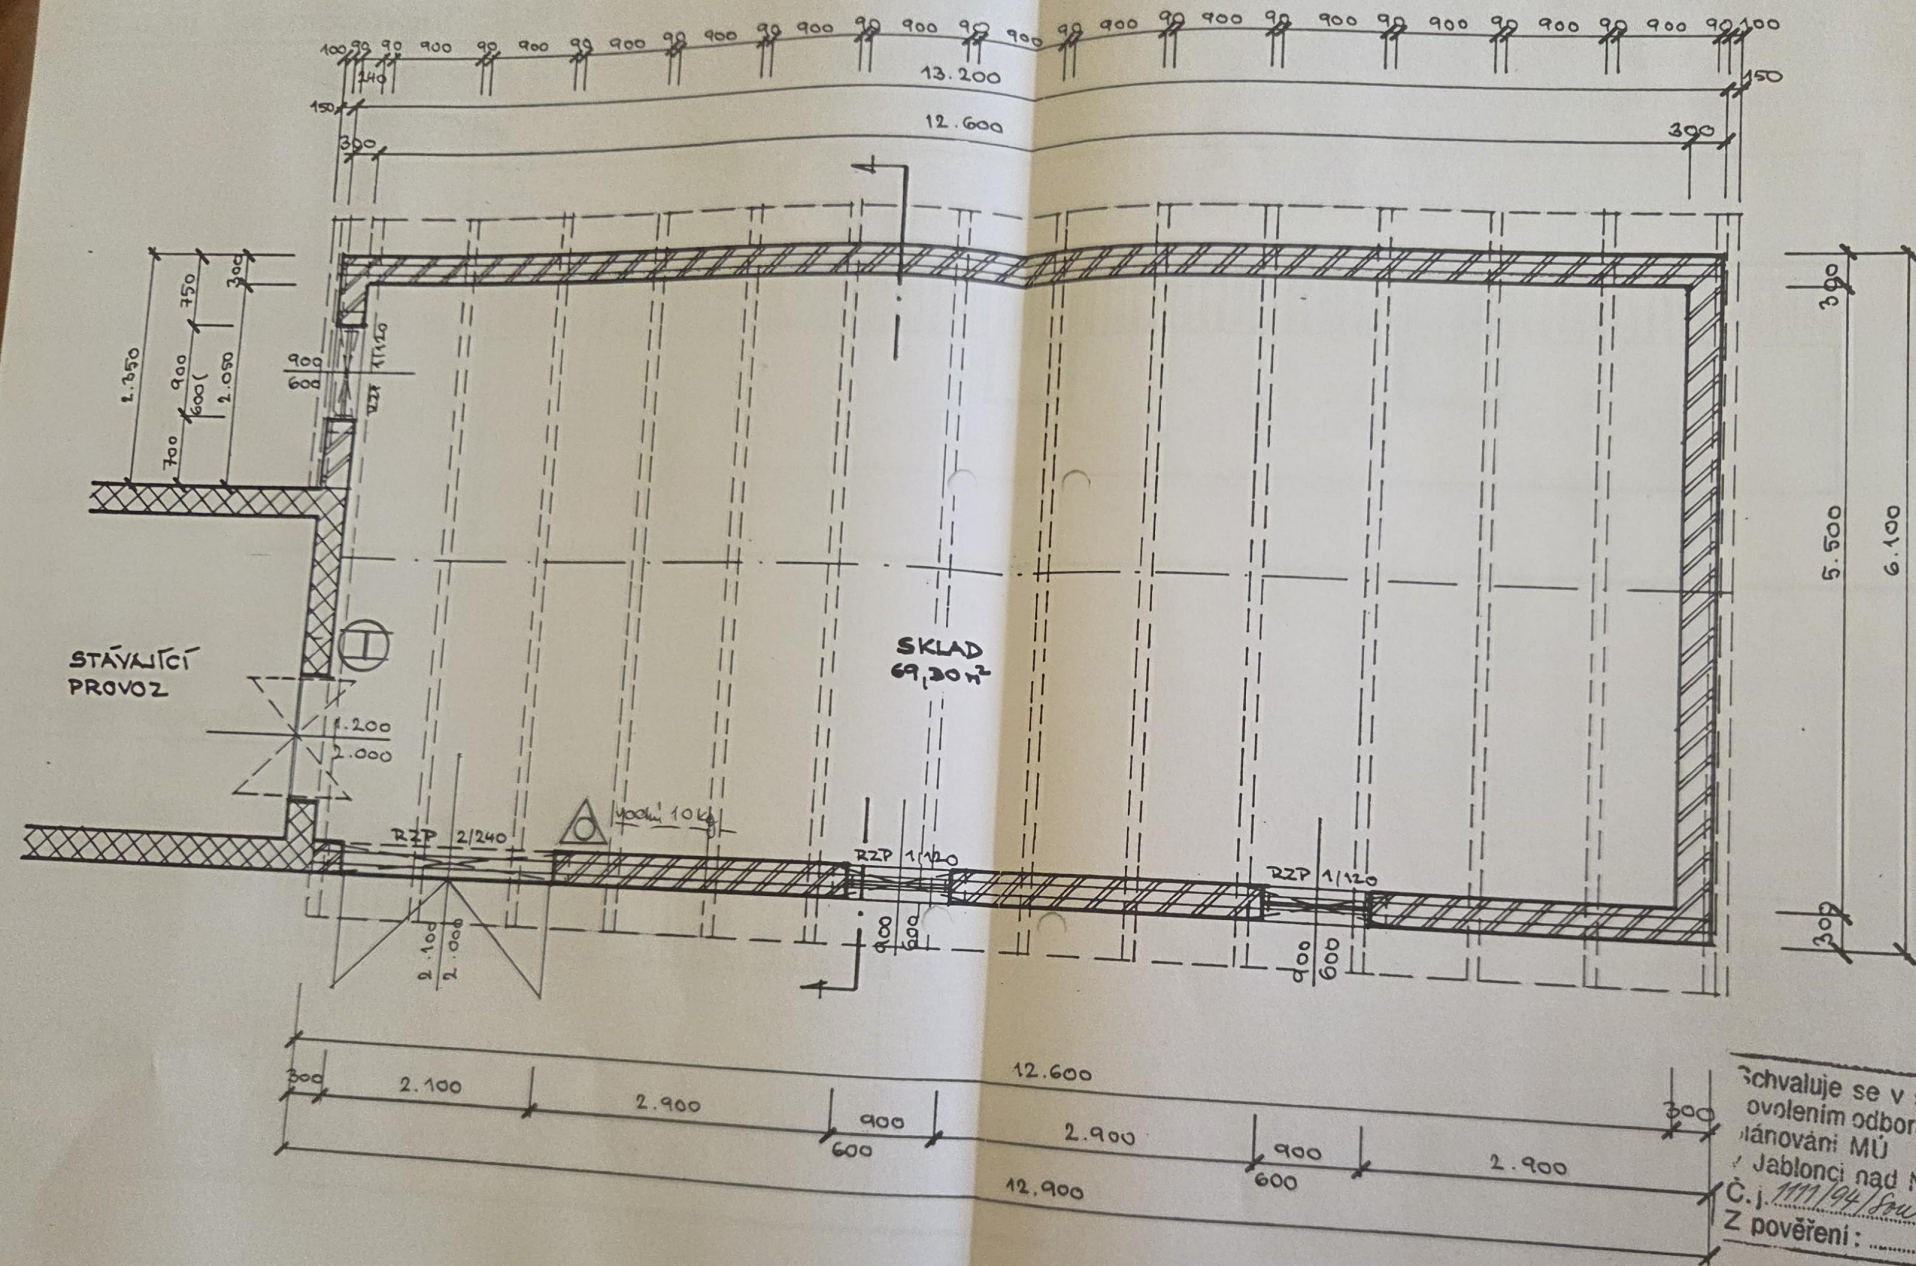


Schvaluje se v souladu se stavebním
 ovolením odboru výstavby a územního
 plánování MÚ
 Jablonce nad Nisou
 Č.j. 111/94/Pau dne 10. 6. 1994
 Z pověření: [redacted]

JIZERSKÉ SKLO a.s., PROVOZ JOSEFŮV DŮL
 SKLAD SKLA JOSEFŮV DŮL
 PŮDORYS SKLADU


1:50

3

POHLED SEVEROZÁPADNÍ :



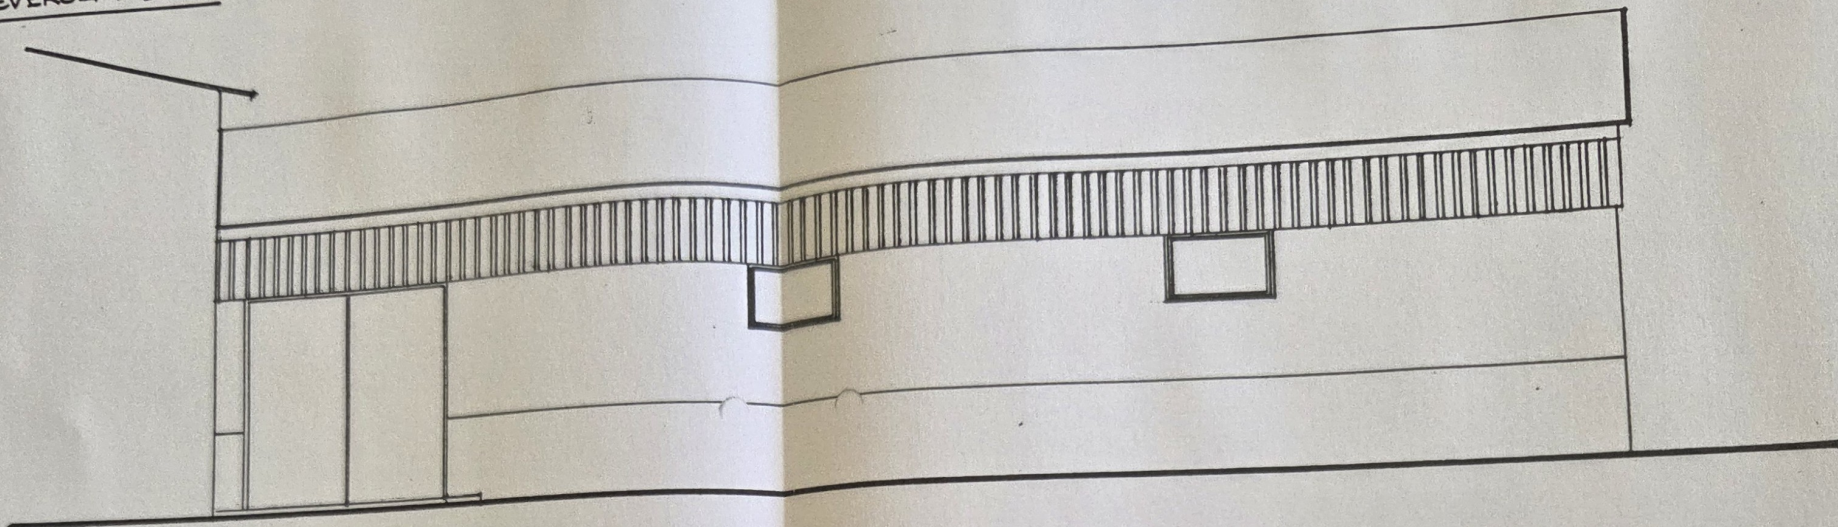


POHLED JIHOZÁPADNÍ :

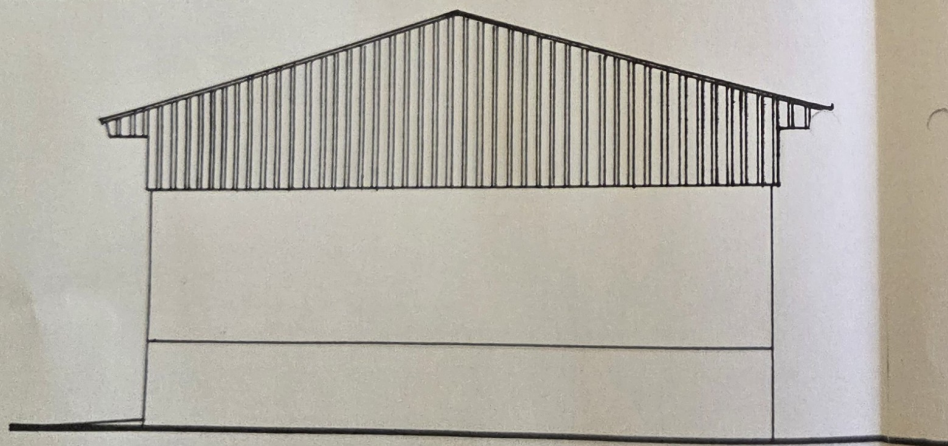

Schvaluje se v souladu se stavebním
rozhodnutím odboru výstavby a územního
řádu
Městský úřad Nisou
C. j. 111/94/600 dne 10.8.1994
Z pověření: *Háček*

JIZERSKÉ SKLO a.s., PRŮVOD JOSEFŮV DŮL
SKLAD SKLA JOSEFŮV DŮL
POHLEDY
1:50

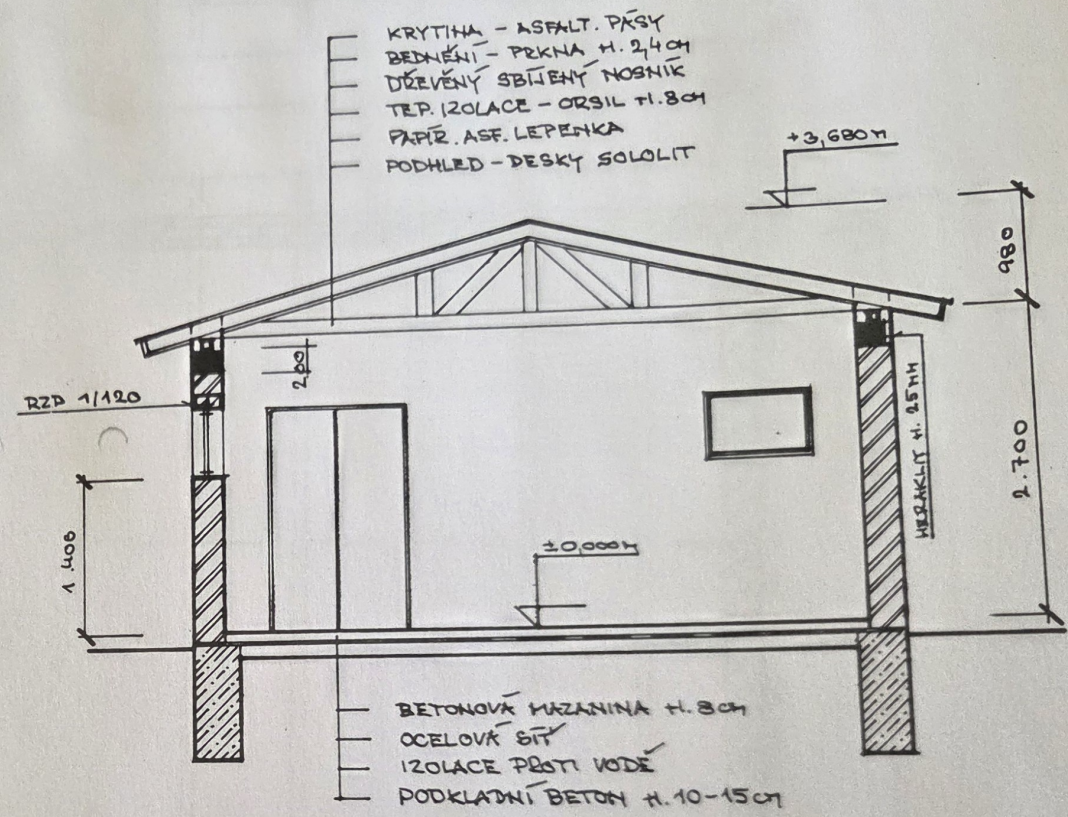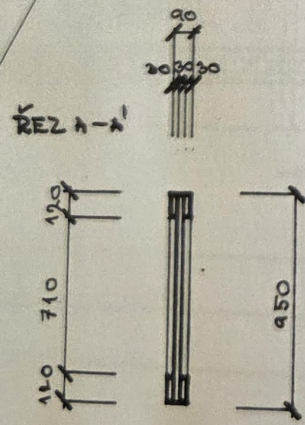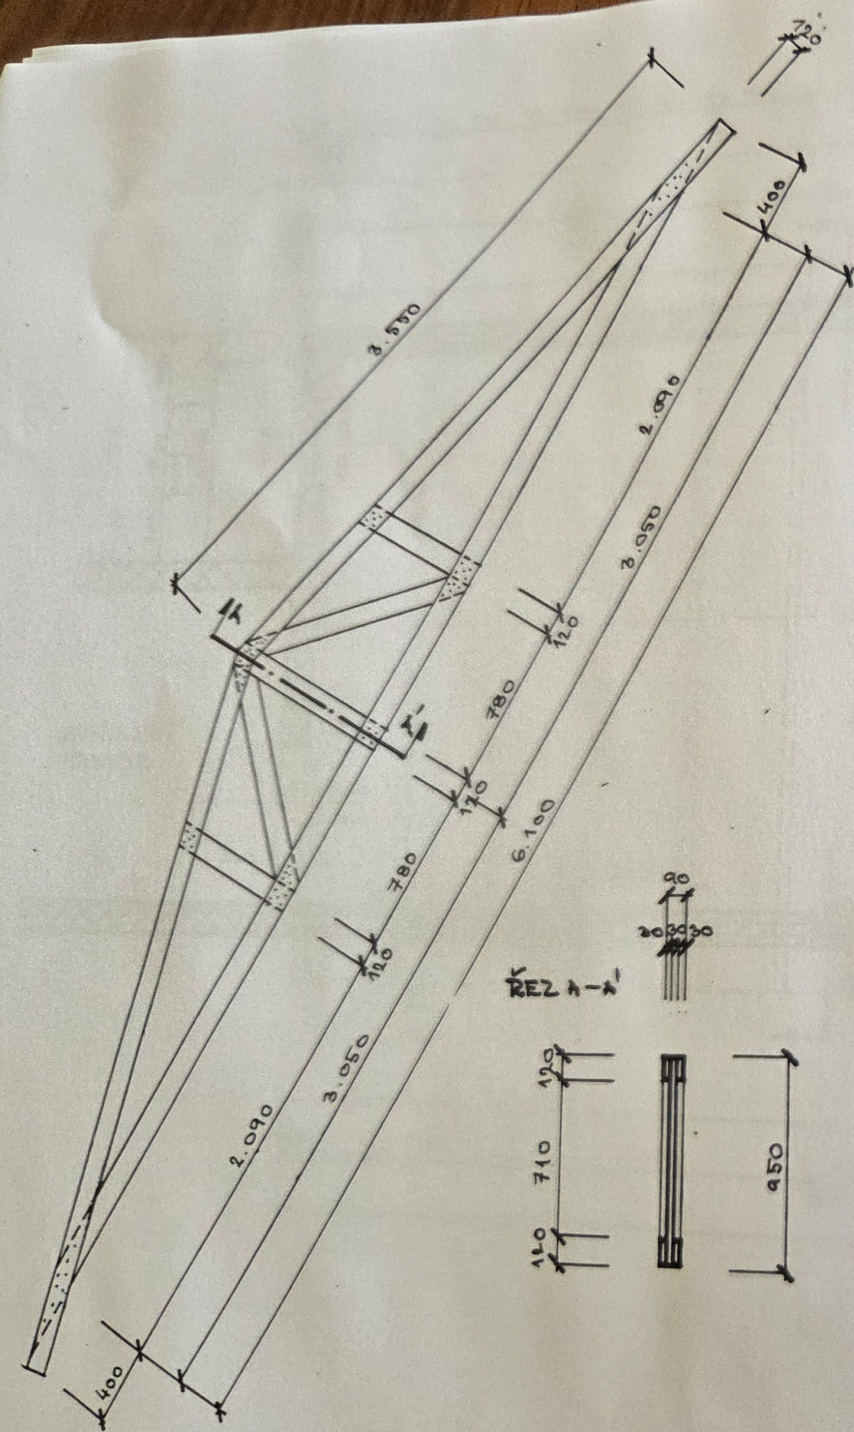

KRYTINA - ASFALT. PRSKY
 BEDNĚNÍ - PRKNA H. 2,4 CM
 DŘEVĚNÝ SBĚJENÝ NOSNÍK
 TEP. IZOLACE - ORSIL H. 8 CM
 PAPIR. ASF. LEPENKA
 PODHLAD - DESKY SOLOLIT

BETONOVÁ KAZANINA H. 8 CM
 OCELOVÁ SÍT
 IZOLACE PŘOTI VODĚ
 PODKLADNÍ BETON H. 10-15 CM

Schvaluje se v souladu se stavebním
 ovolením odboru výstavby a územního
 plánování: MÚ
 Jablonce nad Nisou
 C. J. 11/194/1994 dne 10. 8. 1994
 Z pověření: *Kučera*

JIZERSKÉ SKLO a.s., PROVOZ JOSEFŮV DŮL
 SKLAD SKLA JOSEFŮV DŮL
 ŘEZ; VAZNÍK
 1:50; 1:25